



Province de Hainaut Ville de Châtel et		plan joint à notre demande de permis de bâtir Le Maître de l'Ouvrage,	
dossier n° 01/06	Maître de l'Ouvrage : Monsieur Luc GOBLET rue Albert Bernard 9 6280 Gerpinnes		
plan n° UNIQUE			
cadastre Section B n°428r2	Travaux : Construction d'un immeuble de 6 appartements		
date 18/06/2010	Vu et approuvé par le Collège communal en séance du 22.06.2010 .		
échelles 1/50, 1/250, 1/2500	Objet : Vues en plan Façades, Coupe Implantation, Situation	Pour la Secrétaire communale empêchée, Le Secrétaire communal f.f. J.-C. HANOTIAUX Chef de division administrative	Par le Collège Pour le Bourgmestre, Echevin délégué, (Délégation du 05.12.2006) F. ABAD Ville de CHATEL ET Taxe communale 50 €
Auteur de Projet : Carine ANDRE architecte inscrit au tableau du Conseil de l'Ordre des Architectes de la Province de Luxembourg rue de Roux 16 6030 CHARLEROI Tél./Fax.: 071/31.14.21 GSM : 0475 / 697 803 Email : carine.andre.arch@skynet.be		Modifications 1 modification dimension générale 2 3 4 5 6 7 8 9 10 11 12 13	

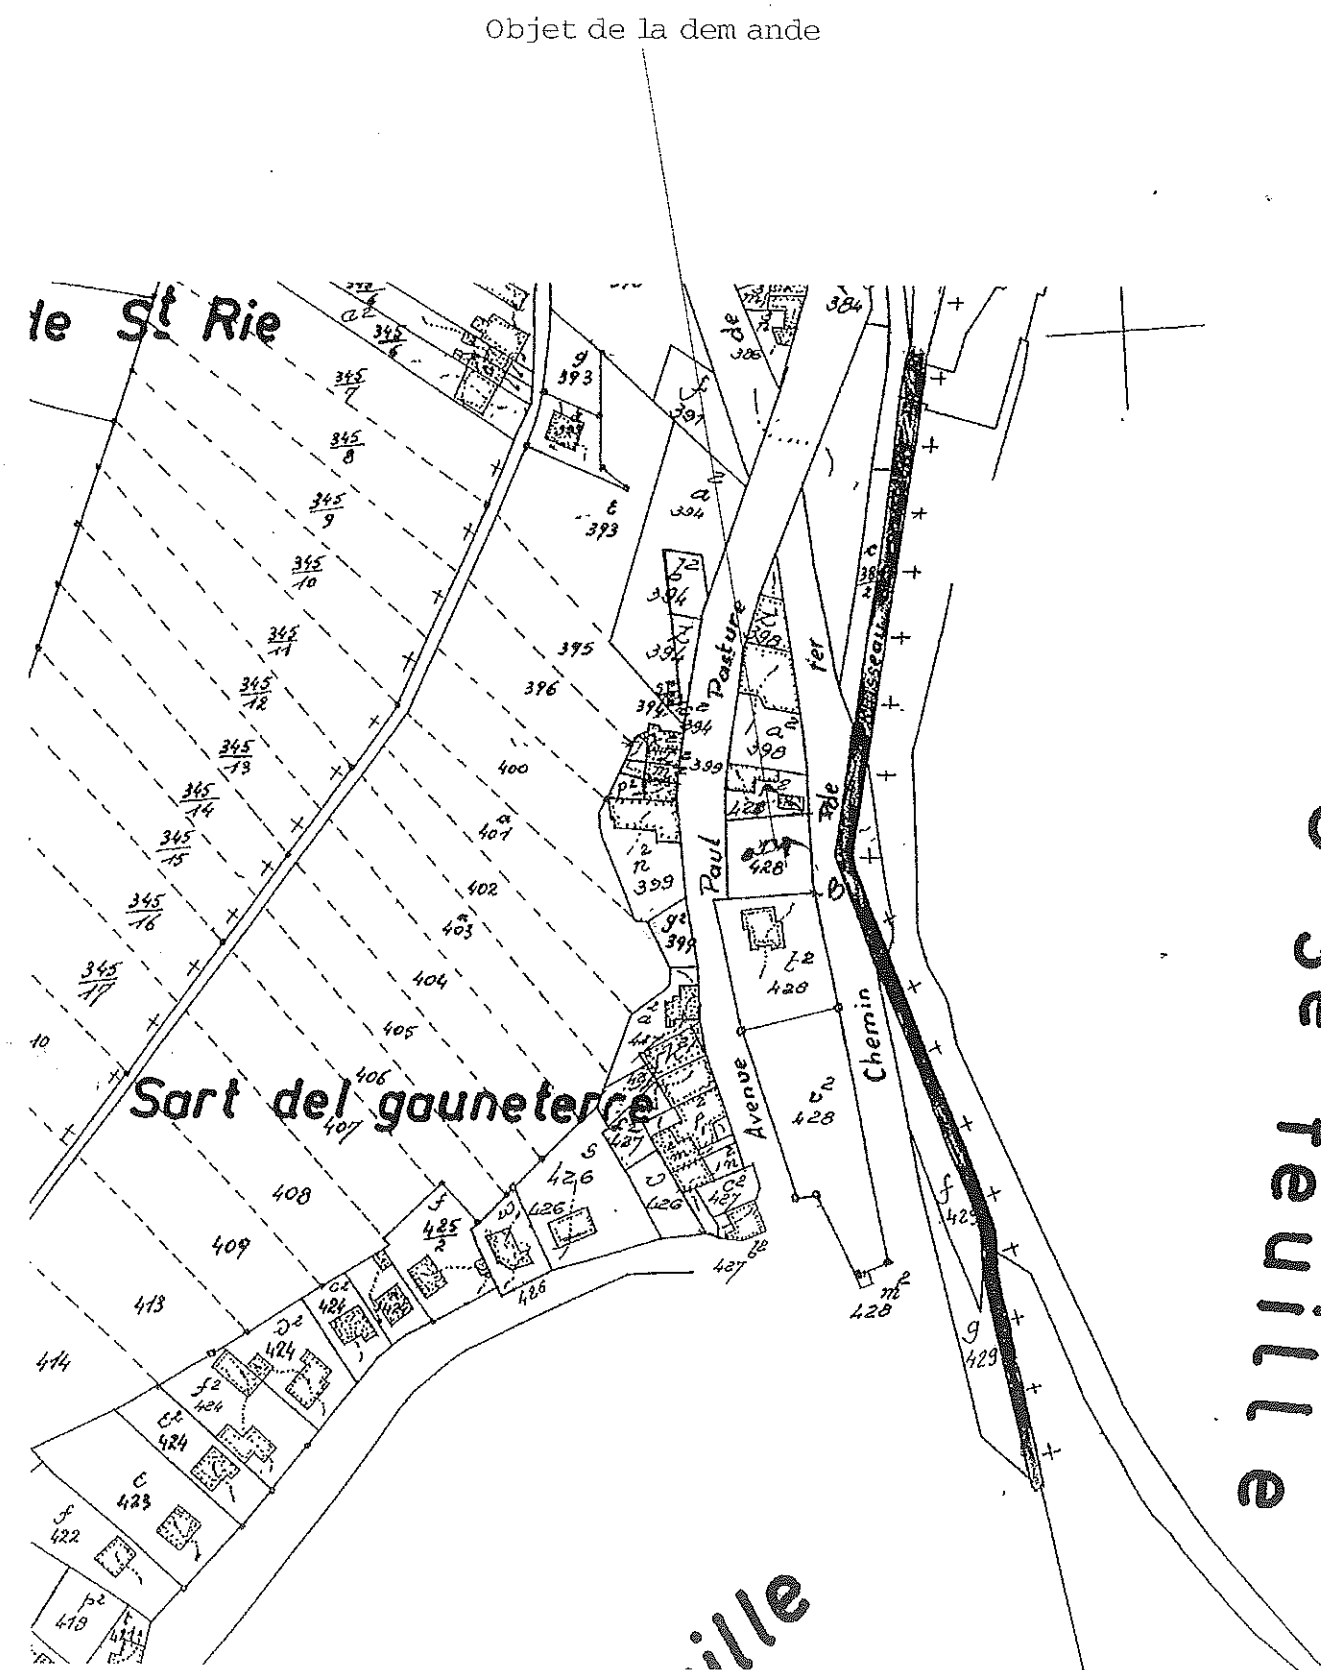

SITUATION 1/2500

ection C 3e feuille

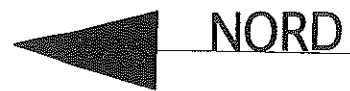

Ruisseau

chemin de fer

PROP. : Mr Michel DUDIEU
rue Houpière 244
5630 CERFONTAINE

OBJET DE LA DEMANDE

PROP. : Mr Daniel GIBON
rue Paul Pastur 194
6200 CHATELET

428t2

398a2

428p2

N°194

PHOTO 6

PHOTO 5

Zone empierrée existante

CHATELET

GERPINNES

Voirie asphaltée équipée
(eau, électricité, égouttage, gaz)

PHOTO 1

PHOTO 2

PHOTO 4

PHOTO 3

399g2


399n2

399 m2


399 p2

IMPLANTATION 1/250

FONDATION ET EGOUTTAGE (plan de principe)

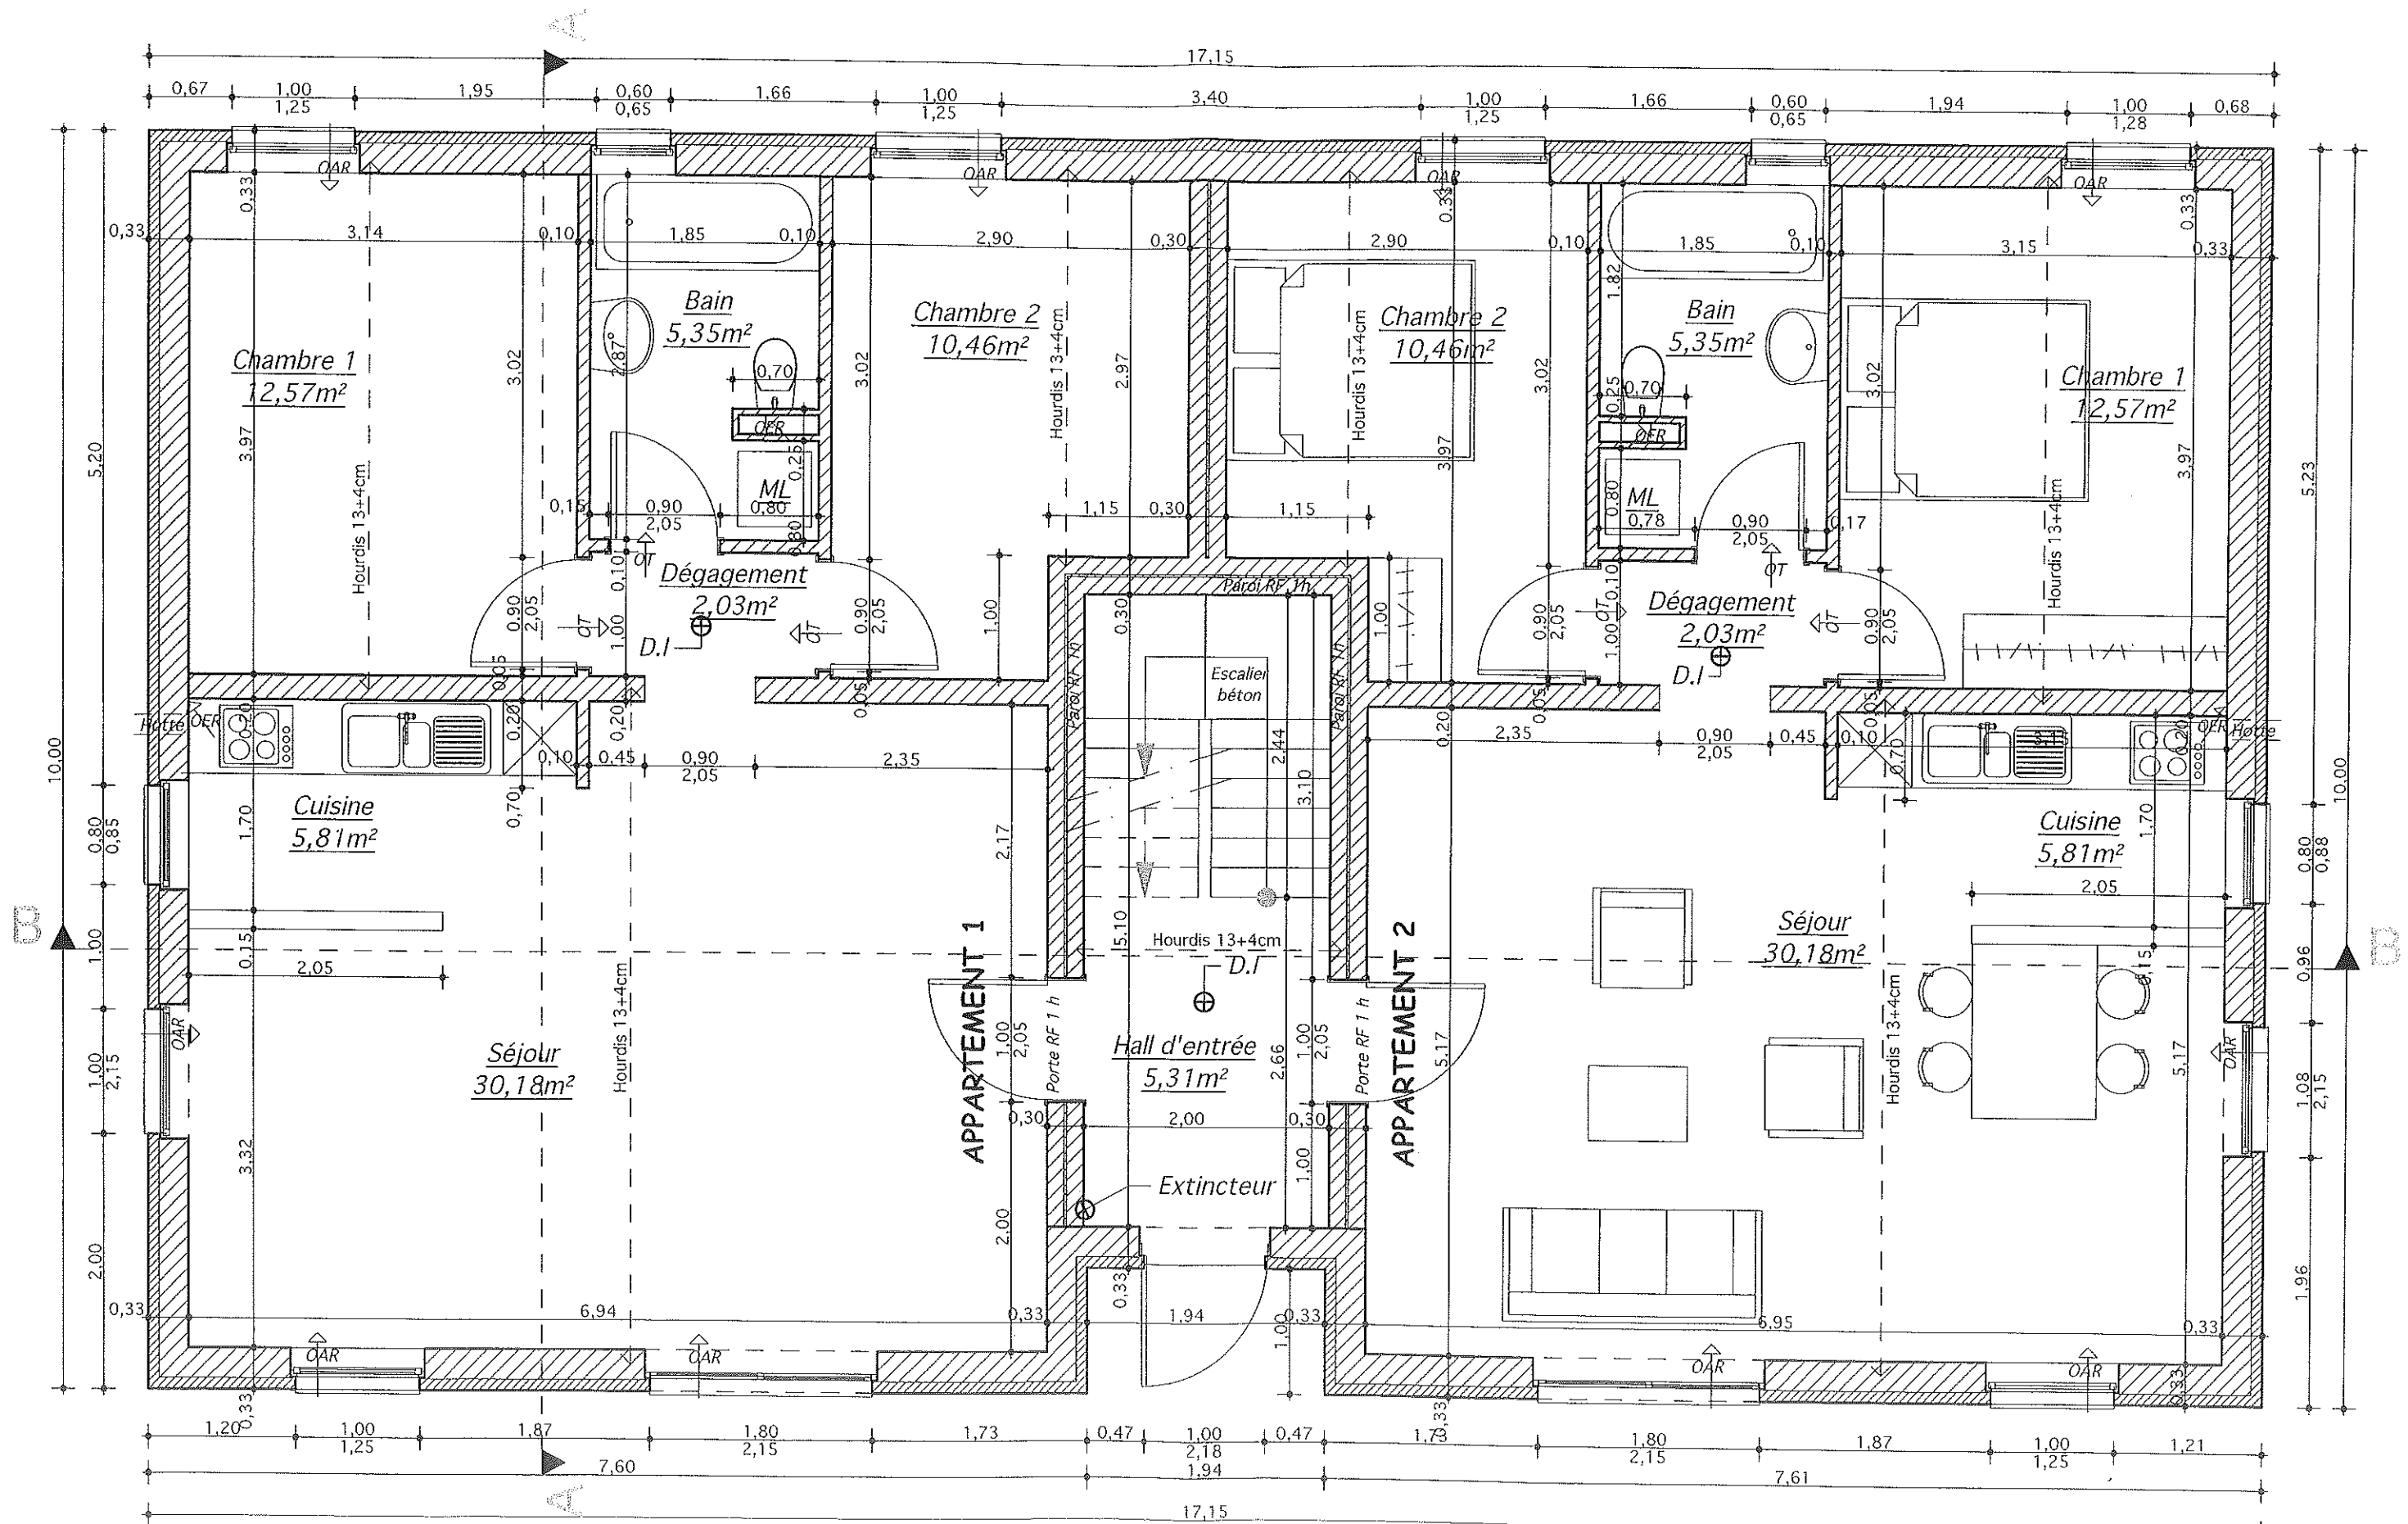

REZ : 2 appartements de 70 m²

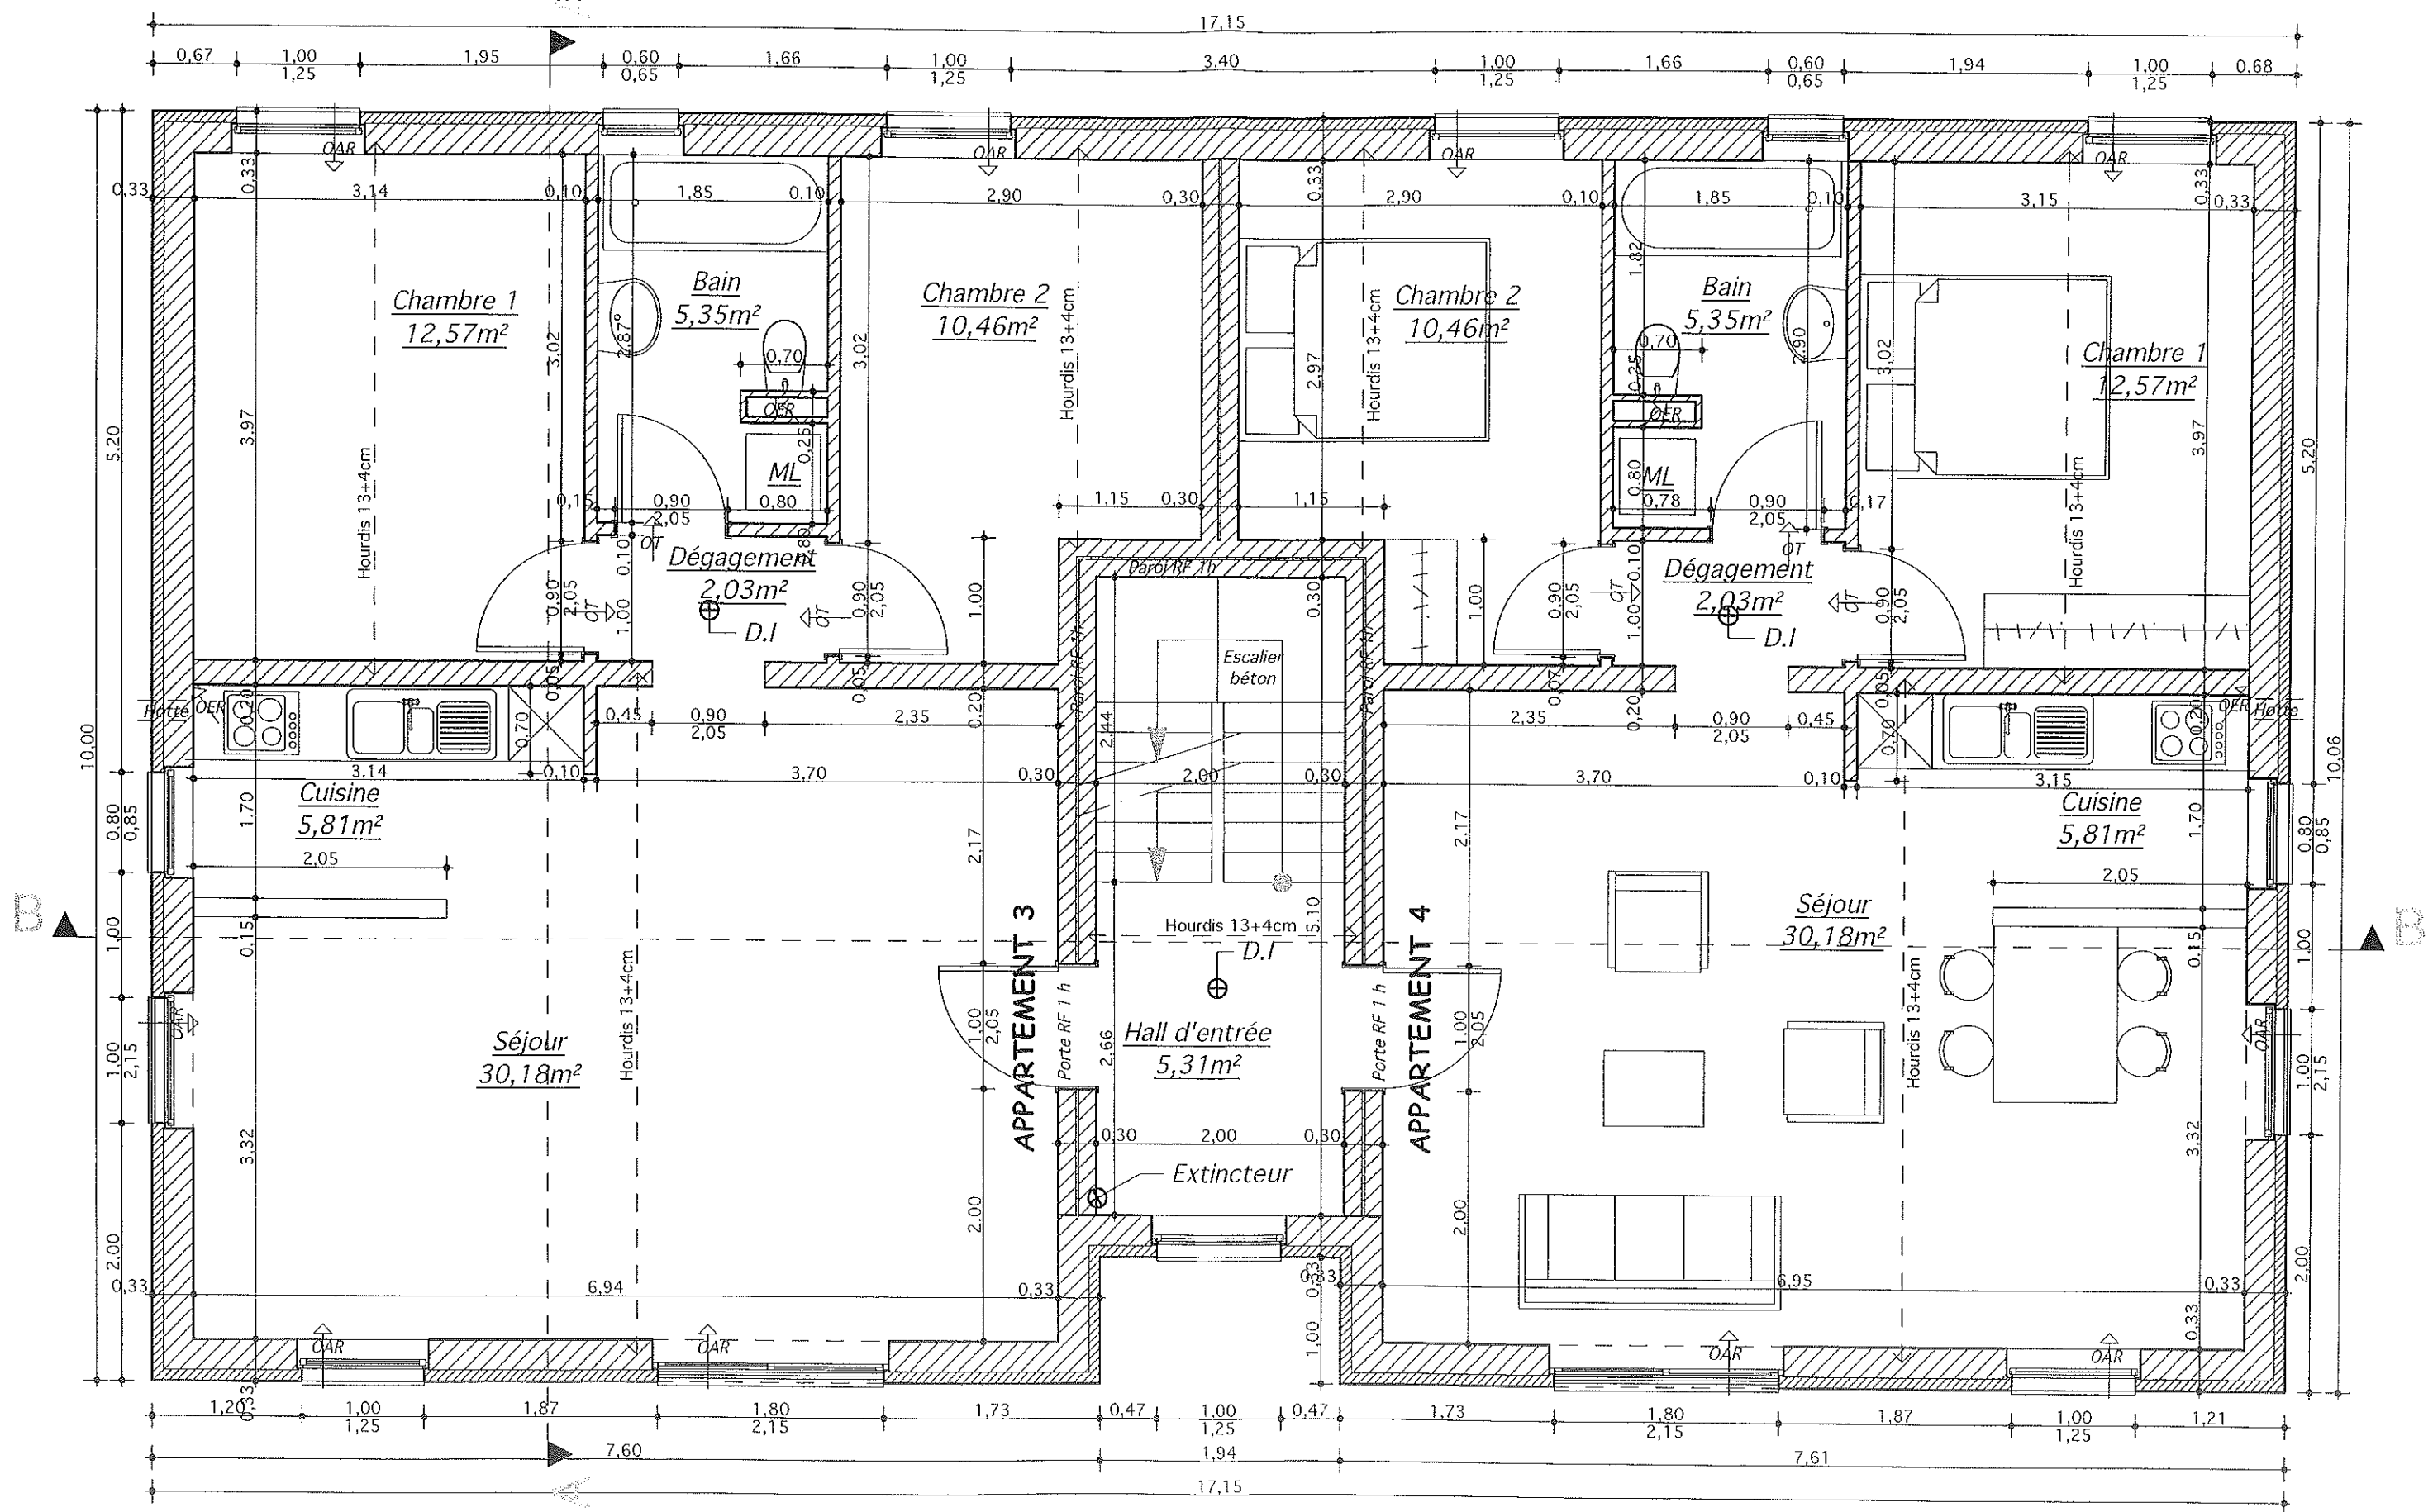

ETAGE 1 : 2 appartements de 70 m²