


ONTWORPEN TOESTAND

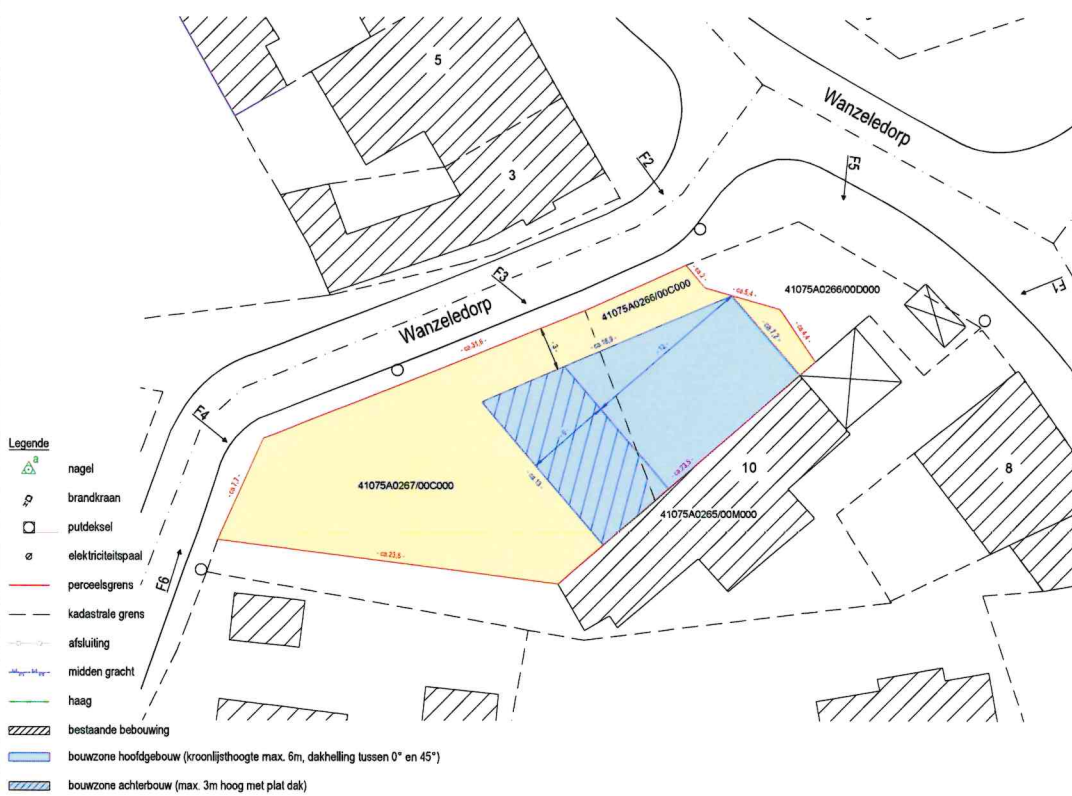

STEDENBOUWKUNDIG ATTEST

LIGGING
Wanzeledorp 10 9340 Lede

KADASTER
Lede 2de Afdeling Sectie A Nr. 266c, 267c

OPGEMETEN EN IN PLAN GEBRACHT DOOR
De Seranno Landmeters VOF
Poortendriesstraat 5 - 9340 Lede
www.deserannolandmeters.be
Naar waarheid opgemaakt te Lede, op 24/03/2020

Sarah De Seranno
0478/62.66.67
Landmeter
Beëdigd voor de rechtbank van Eerste Aanleg te Brugge
LAN 091408
verzekering ALLIANZ ZCN400066453

DE SERANNO
LANDMETERS

GEBASEERD OP
• Atlas der Buurtwegen
• GRB
• Ontegengangsplan gemeente Lede (dd2005/2011)
• Goedgekeurde stedenbouwkundig attest (dd09/12/2008)
• Wettelijke vermoedens

INFORMATIE BETREFFENDE HET PERCEEL

OPP - ca. 567m²

Alle afstanden en oppervlaktes zijn benaderend.

PLANNUMMER 2020/025b
SCHAAL 1/250