



N° 234-INSP.

**ELECTROTEST**Technische Controles en Opleidingen
Contrôles Techniques et FormationV.Z.W.
ASBL**Kerkstraat 33
1820 MELSBOECK**

Distributienetbeheerder :

Gestionnaire de réseau de distribution :

Bandin

Nr teller :

N° comp :

2039363

Verslag van onderzoek :

Rapport de contrôle :

N° :

*20150112/02*EAN
code :

Aard onderzoek : AREI	86	87/86	87/88	88	95	97	270	271	276	276bis	TT	TN	IT	Voorschr. netbeheerder Prescription du gest. de réseau de distr.
Genre de contrôle : RGIE	☒	☐	☐	☐	☐	☐	☐	☒	☐	☐	☒	☐	☐	☐

Plaats van het onderzoek :

Lieu du contrôle :

Zonelaan 2B ; 3090 Overijse

Eigenaar

Propriétaire :

Adres :

Adresse :

idem

Installateur :

Datum van het onderzoek :

Date du contrôle :

BTW / TVA :

Ik. / C.I. :

Inspecteur :

existant
12-01-2015
Dehaes v

Onderzoek / Contrôle :

☒ Woning / maison ☐ Appart.

Spanning :

Tension :

Meter / bord verbinding

Liaison compteur-tableau :

Max. beveiliging :

Protection max. :

*230V**20 10 m bus**63A*

Aardelektrode :

Electrode de terre :

Isolatie :

Isolement :

Aantal verdeelborden :

Nombre de tableaux :

18
*23 Ohm**1*

Differentieelschakelaars Interrupteurs différentiels			Aantal eindstroombanen : Nombre des circuits terminaux :		TestΔIn		1.ΔIn		AREI / RGIE		
In (A)	Δ In (mA)	type			OK	NOK	OK	NOK	270	271bis	278
63	300	A	Generale / Algem.		☒	☐	☒	☐	☒	☒	☐
63	30	A	A. a. D.		☐	☐	☒	☐	☐	☒	☐

Visueel nazicht : algemeen : ☒ OK ☐ NOKContrôle visuel : générale : ☒ OK ☐ NOKIndirecte aanraking : ☒ OK ☐ NOKContact indirect : ☒ OK ☐ NOKAansluitingen : ☒ OK ☐ NOKRaccordements : ☒ OK ☐ NOKPotentialvereffeningen : ☒ OK ☐ NOKLiaisons equipotentielles : ☒ OK ☐ NOK

Inbreuken/Infractions : (zie keerzijde / voir verso)

Opmerkingen/Remarques :

VISUM :

Datum/date :

Alant - Michel

Besluit / Conclusion

De installatie is ~~niet~~ conform met het AREI
en mag ~~niet~~ tijdelijk in dienst gesteld worden in dienst blijven.
L'installation est ~~niet~~ conforme au RGIE
et peut ~~ne peut pas~~ temporairement être mise en service.
De algemene differentieelschakelaar is verzegeld met een loodje met het teken E.T.
L'interrupteur différentiel général est scellé par plomb portant l'insigne E.T.
Het éénraadschema en opstellingsschema werden voor gezien getekend en
stemmen overeen met de installatie.
Le schéma unifilaire et le schéma de position sont visés et sont
conforme avec l'installation.


- Overeenkomstig artikel 274 van het AREI, moeten zonder vertraging de werken worden uitgevoerd die nodig zijn om de vastgestelde inbreuken te doen verdwijnen, en moeten alle gepaste maatregelen worden getroffen om bij het indienst blijven van de installatie de inbreuken geen gevaar zouden vormen voor de personen of goederen. Herkeuring uiterlijk 1 jaar na keuringsdatum.
- Conformément à l'art. 274 du RGIE, les travaux nécessaires pour faire disparaître les infractions constatées au moment de la visite doivent être exécutés sans retard et toutes mesures adéquates doivent être prises pour qu'en cas de maintien en service des installations les infractions ne constituent pas un danger pour les personnes et les biens. Nouveau contrôle au plus tard un an après date de contrôle.

Het controlebezoek door ET voorzien door art. 271 van het AREI moet plaats hebben uiterlijk op : *12.01.2015*
La visite de contrôle prévue par l'art. 271 du RGIE doit avoir lieu au plus tard le :
Het controlebezoek voorzien door art. 276bis van het A.R.E.I. moet plaats hebben uiterlijk 18 maanden na de datum van de verkoopakte.
La visite de contrôle prévue par l'art. 276bis du R.G.I.E. doit avoir lieu au plus tard 18 mois après la date de l'acte de vente.

voor de directeur, de inspecteur / pour le directeur, l'inspecteur :


Niet conform		Conform		N° vorig rapport
276bis AK	274 AK	276bis HK	274 HK	
☐	☒	☐	☐	
271 AK	☐	271 HK	☐	
276 AK	☐	276 HK	☐	

NOTE : a) l'obligation de conserver le P.V. de visite de contrôle dans le dossier de l'installation électrique; b) l'obligation de renseigner dans le dossier toute modification intervenue dans l'installation électrique; c) l'obligation d'aviser immédiatement le S.P.F. ayant l'Énergie dans ses attributions, de tout accident survenu aux personnes et/ou, directement ou indirectement, à la présence d'électricité; d) l'obligation lorsque des infractions ont été constatées lors de la visite de contrôle, de faire effectuer une nouvelle visite de contrôle par le même organisme agréé afin de vérifier la disparition des infractions au terme du délai de un an. Dans le cas où, lors de cette seconde visite, des infractions subsistent, l'organisme agréé se doit d'envoyer une copie du procès-verbal de visite de contrôle à la Direction générale de l'Énergie préposée à la haute surveillance des installations électriques domestiques.

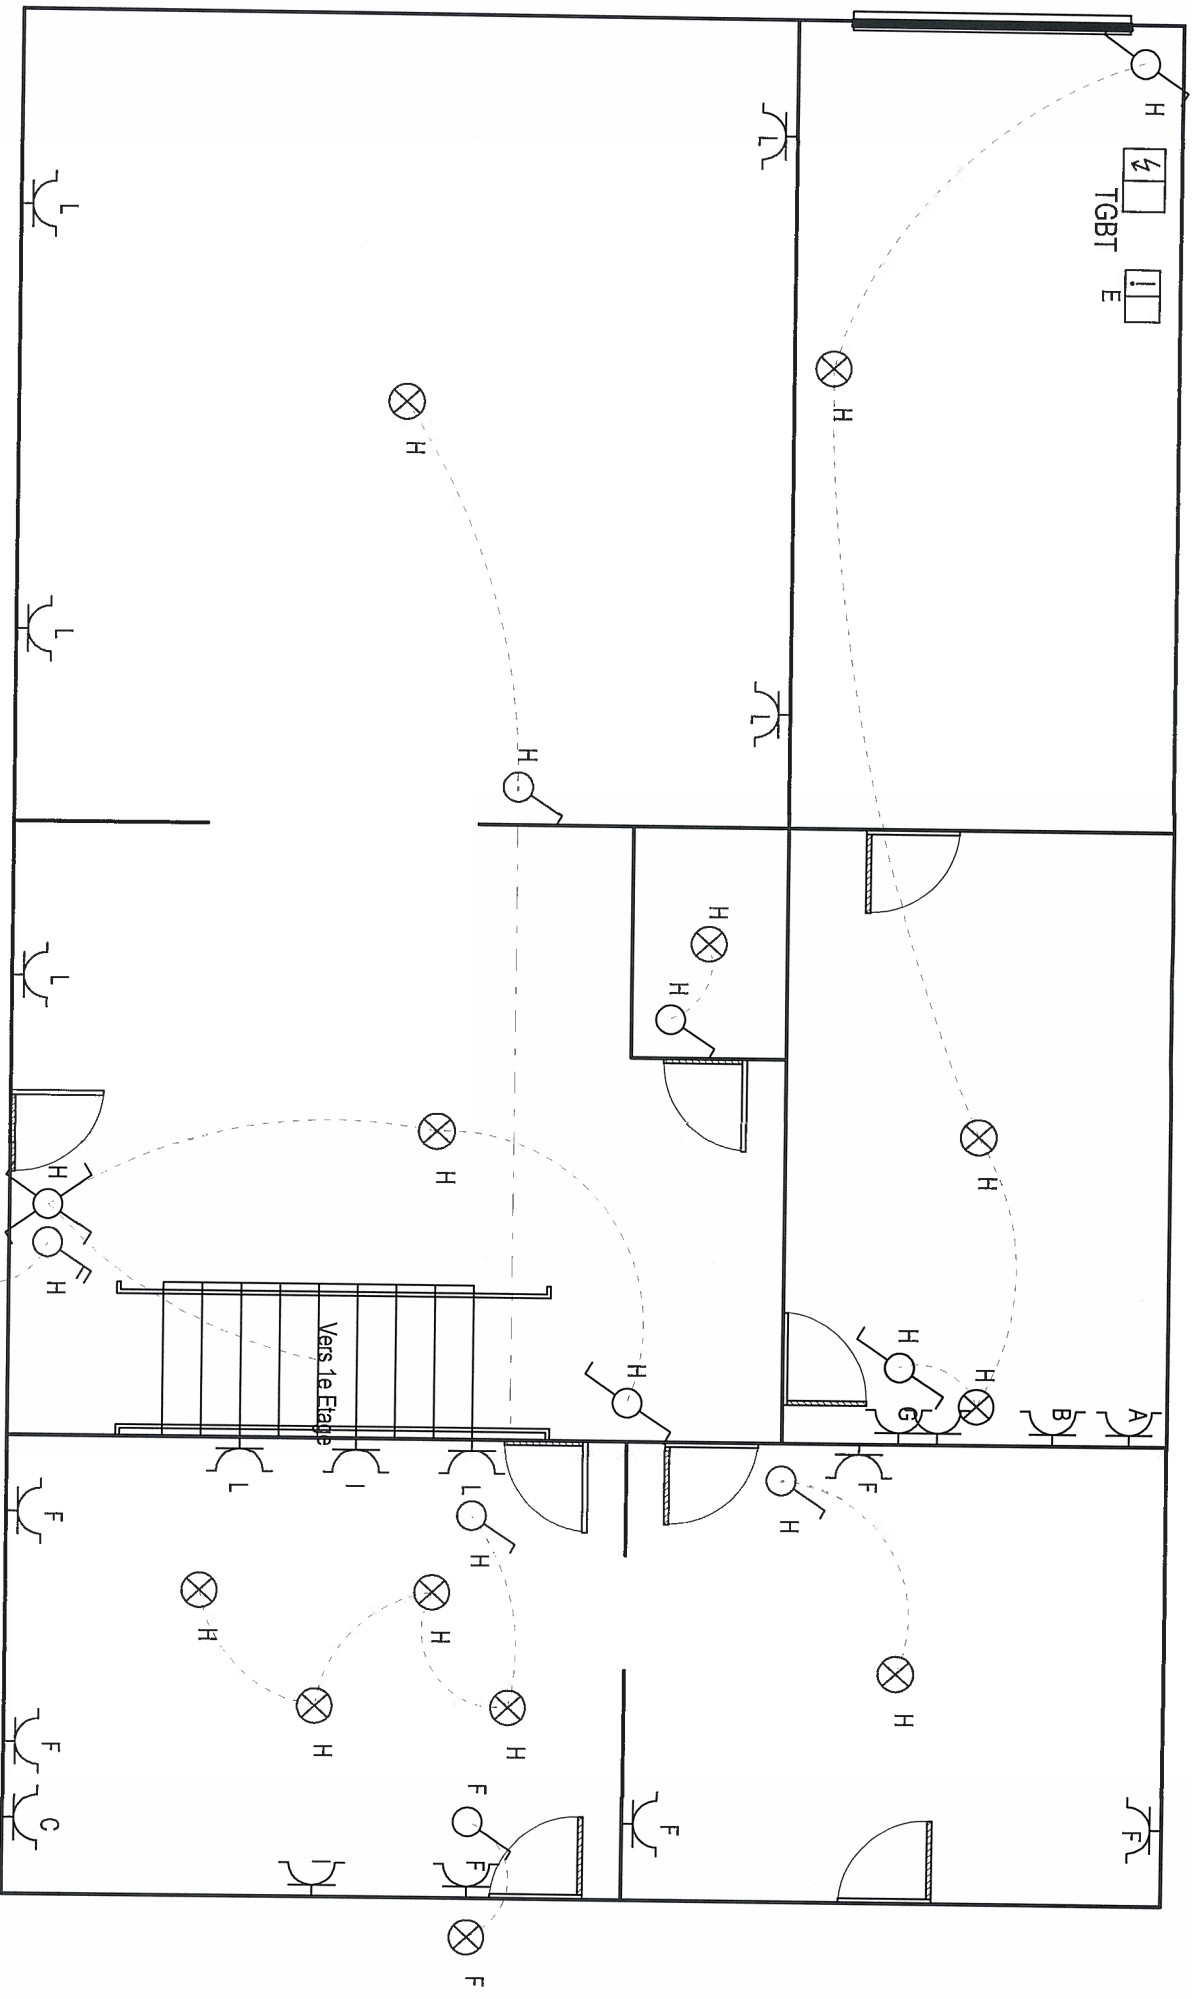


Et. 1
Zonnelaan 2b
3090 Overijse
Rez de Chaussée.

Désignation du dossier		Désignation du folio	
Zonnelaan 2b 3090 Overijse		Rez de Chaussée.	
Concepteur	Date	Modifications	Date dossier
Els GOBELEEC sprl			4/1/15
Réalisateur			Date folio
M. Gobert			10/1/15
Vérificateur			
CE FOLIO A ETE REALISE AVEC LE LOGICIEL SEE TECHNICAL DU GROUPE IGE-XAO			
			1/4

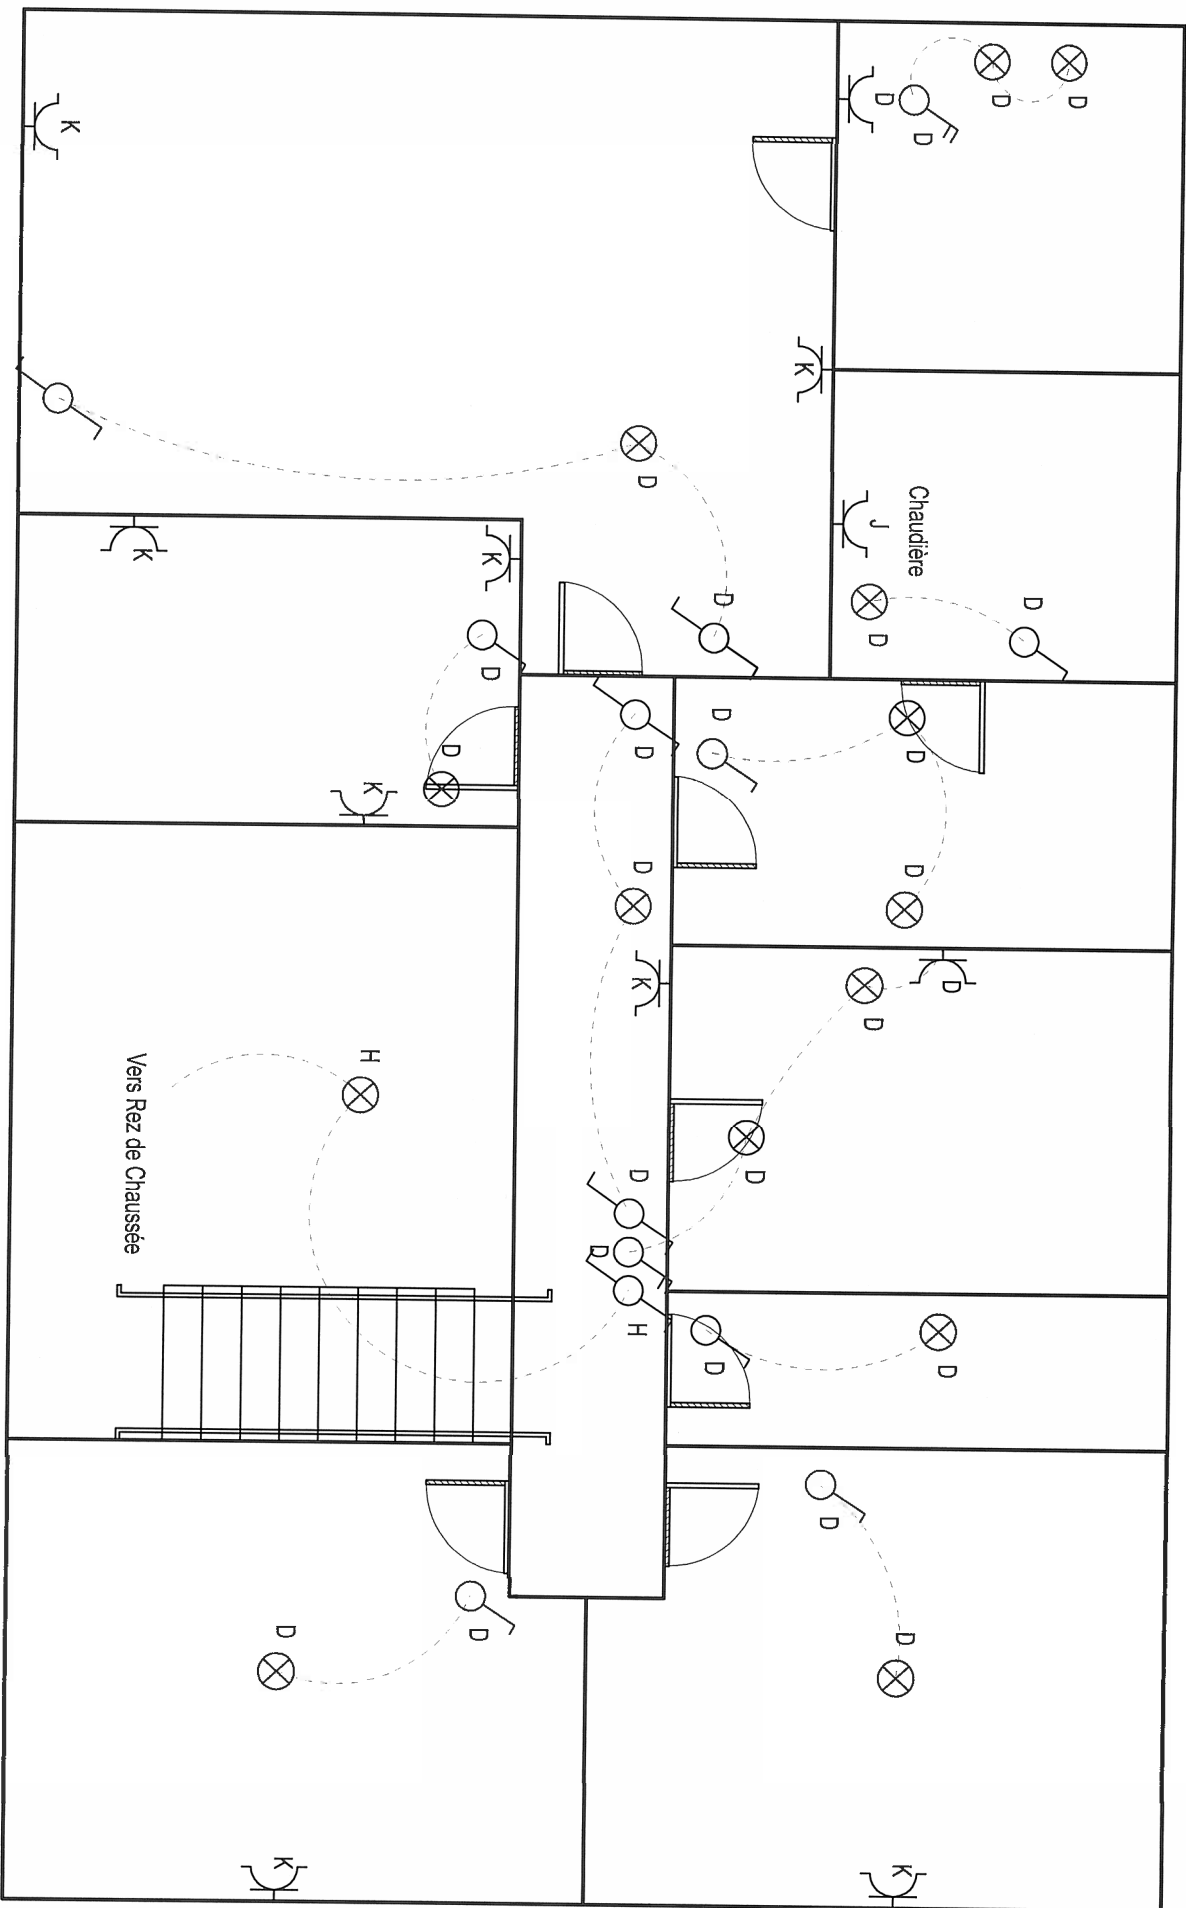

A B C D E F

Désignation du dossier Zonneleaan 2b 3090 Overijse		Concepteur Els GOBELEEC sprl		Date 4/1/15		Modifications 		Date dossier 4/1/15	
Désignation du folio 1e Etage		Réalisateur M. Gobert		Date folio 10/1/15		Vérificateur 		Date folio 2/4	

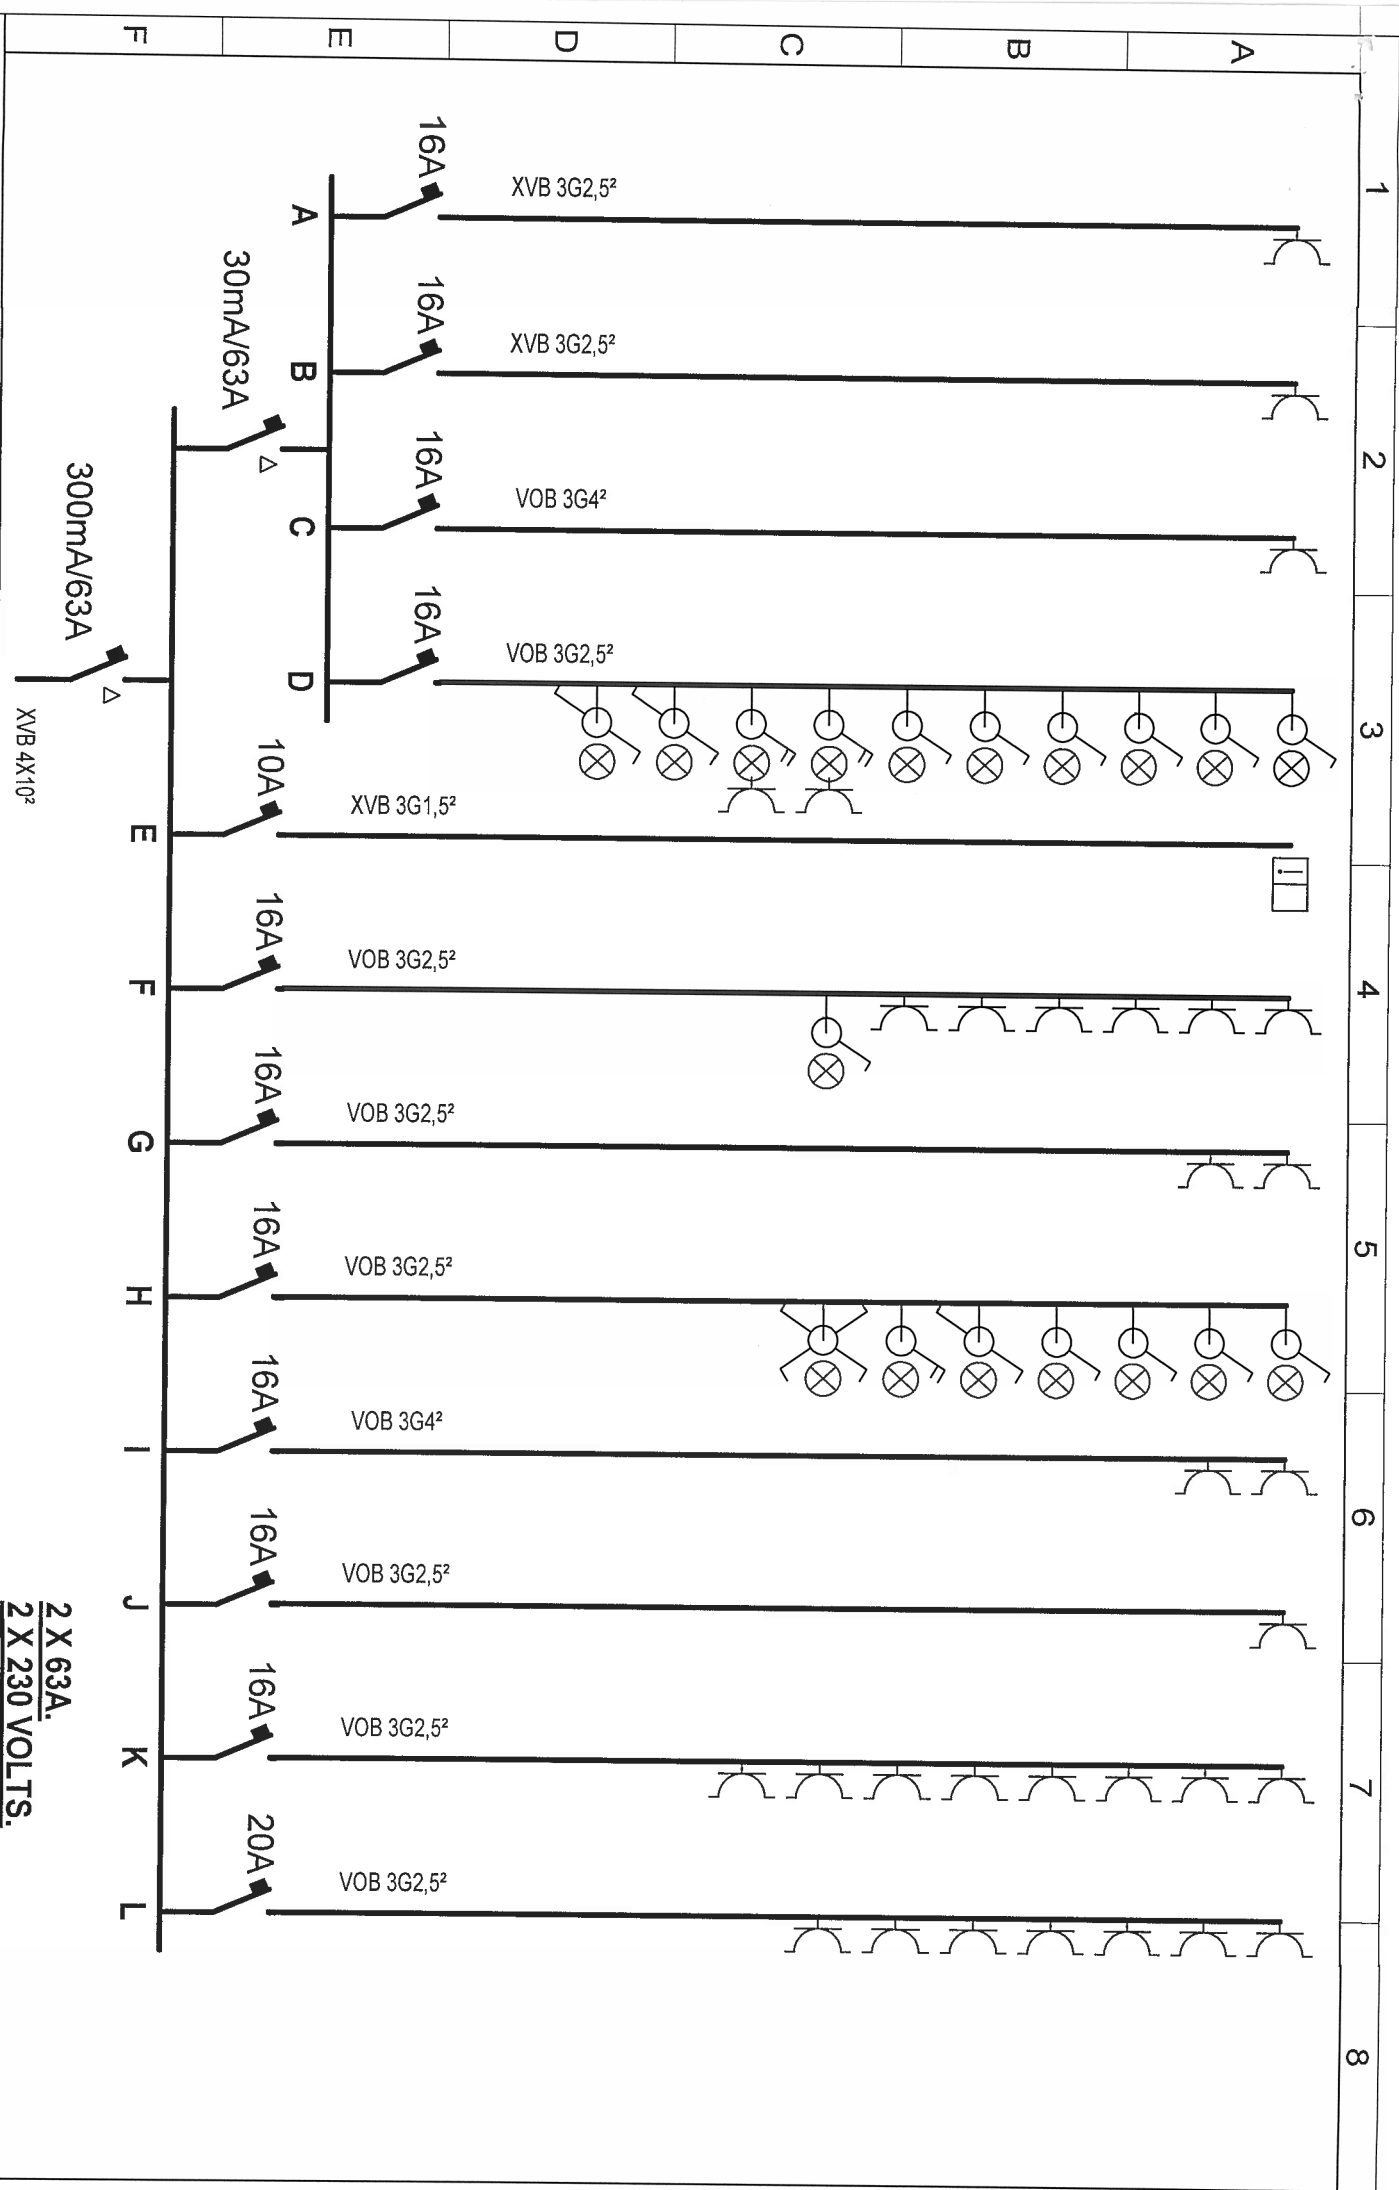

2 X 63A.
2 X 230 VOLTS.

Désignation du dossier Zonnelaan 2b 3090 Overijse		Concepteur Ets GOBELLECO sprl		Date dossier 4/1/15	
Désignation du folio 3090 Overijse		Réalisateur M. Gobert		Date folio 10/1/15	
		Vérificateur 		3 / 4	