






1. VOORGEVEL.
1. MR. VAN DER STRAETEN WILLY

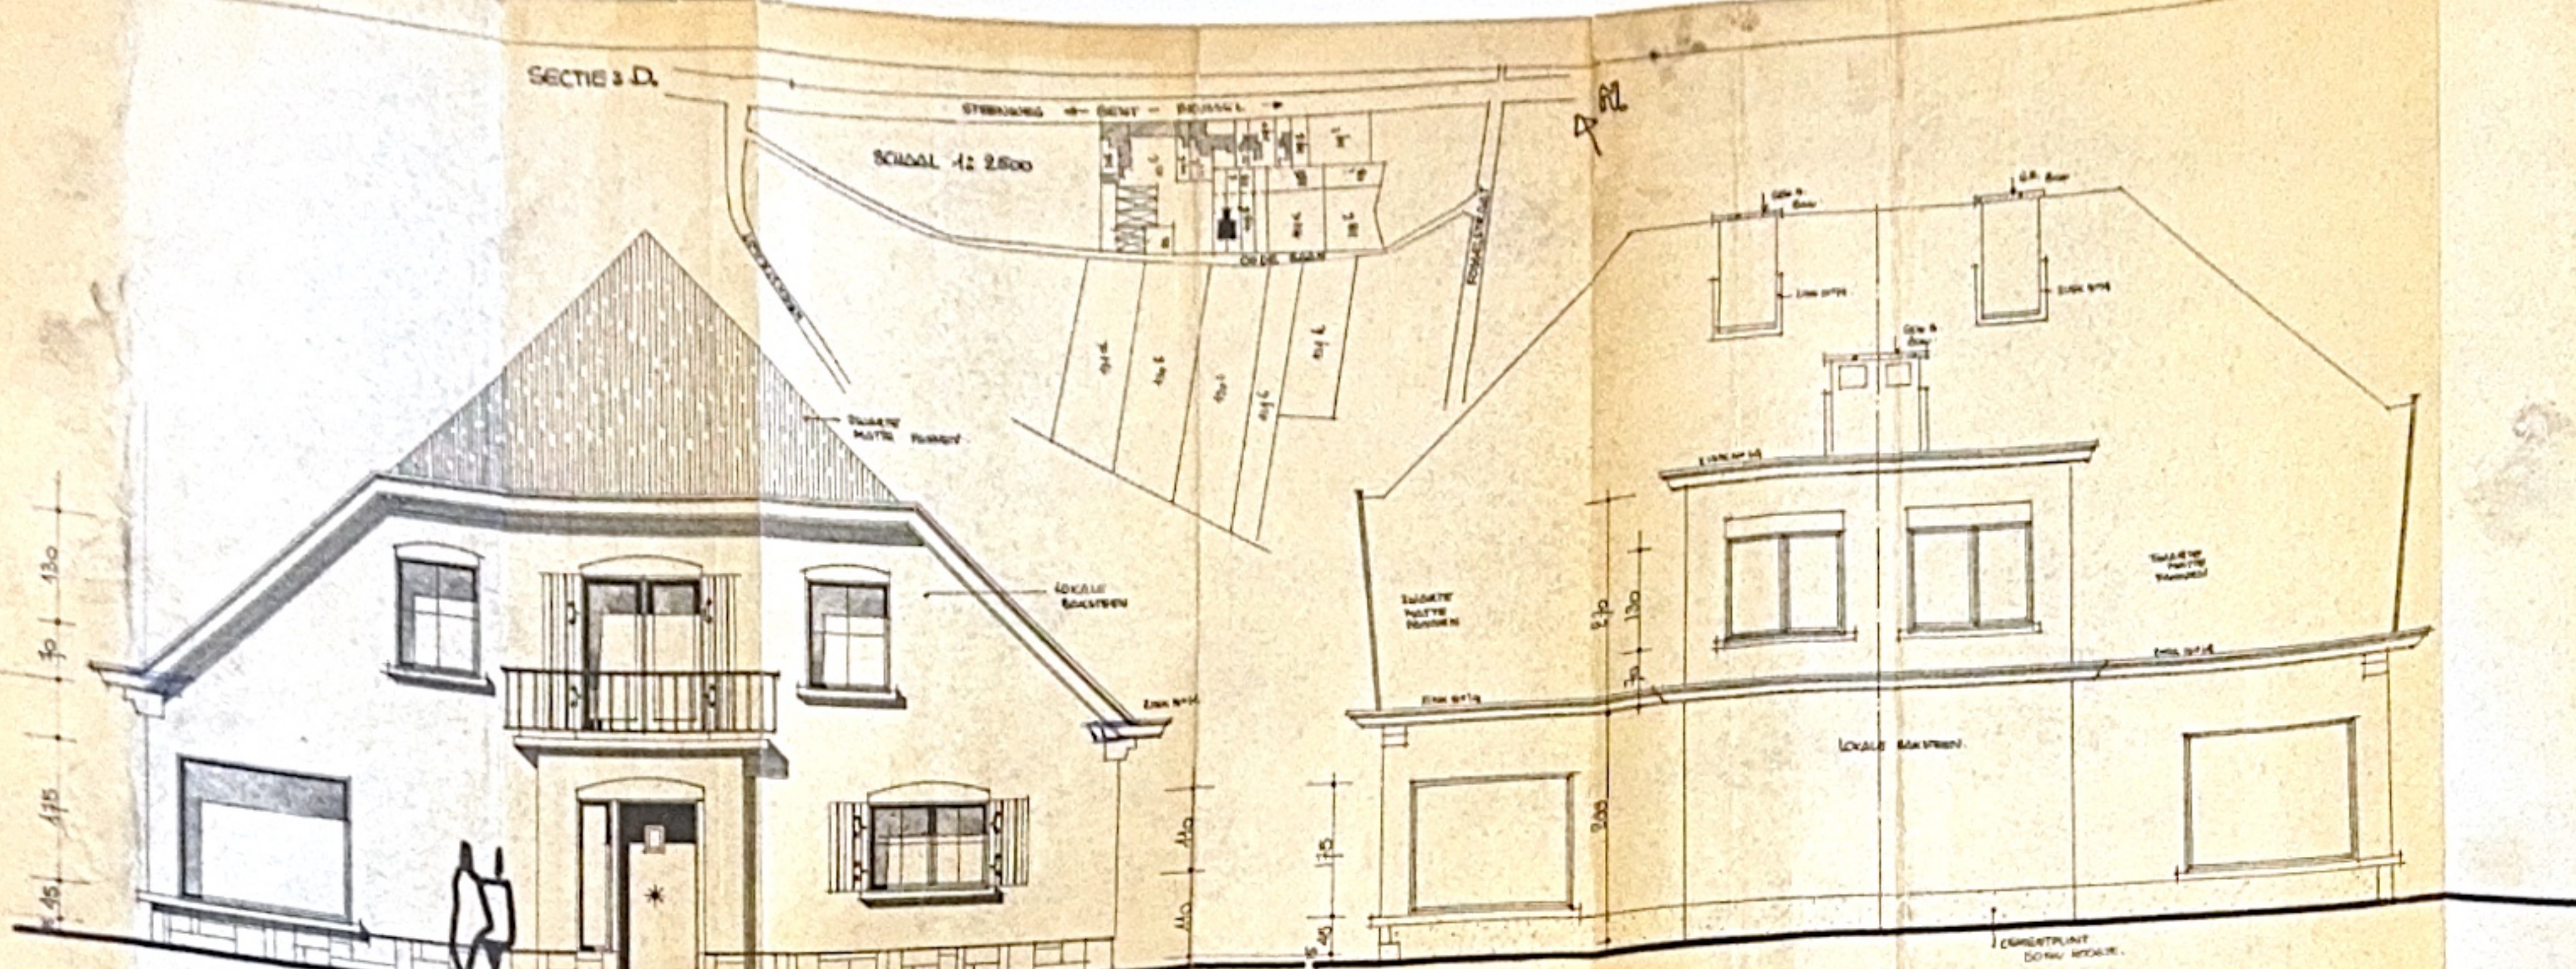


2. ZIJGEVEL LINKS.
MR. V.D. STR. WILLY

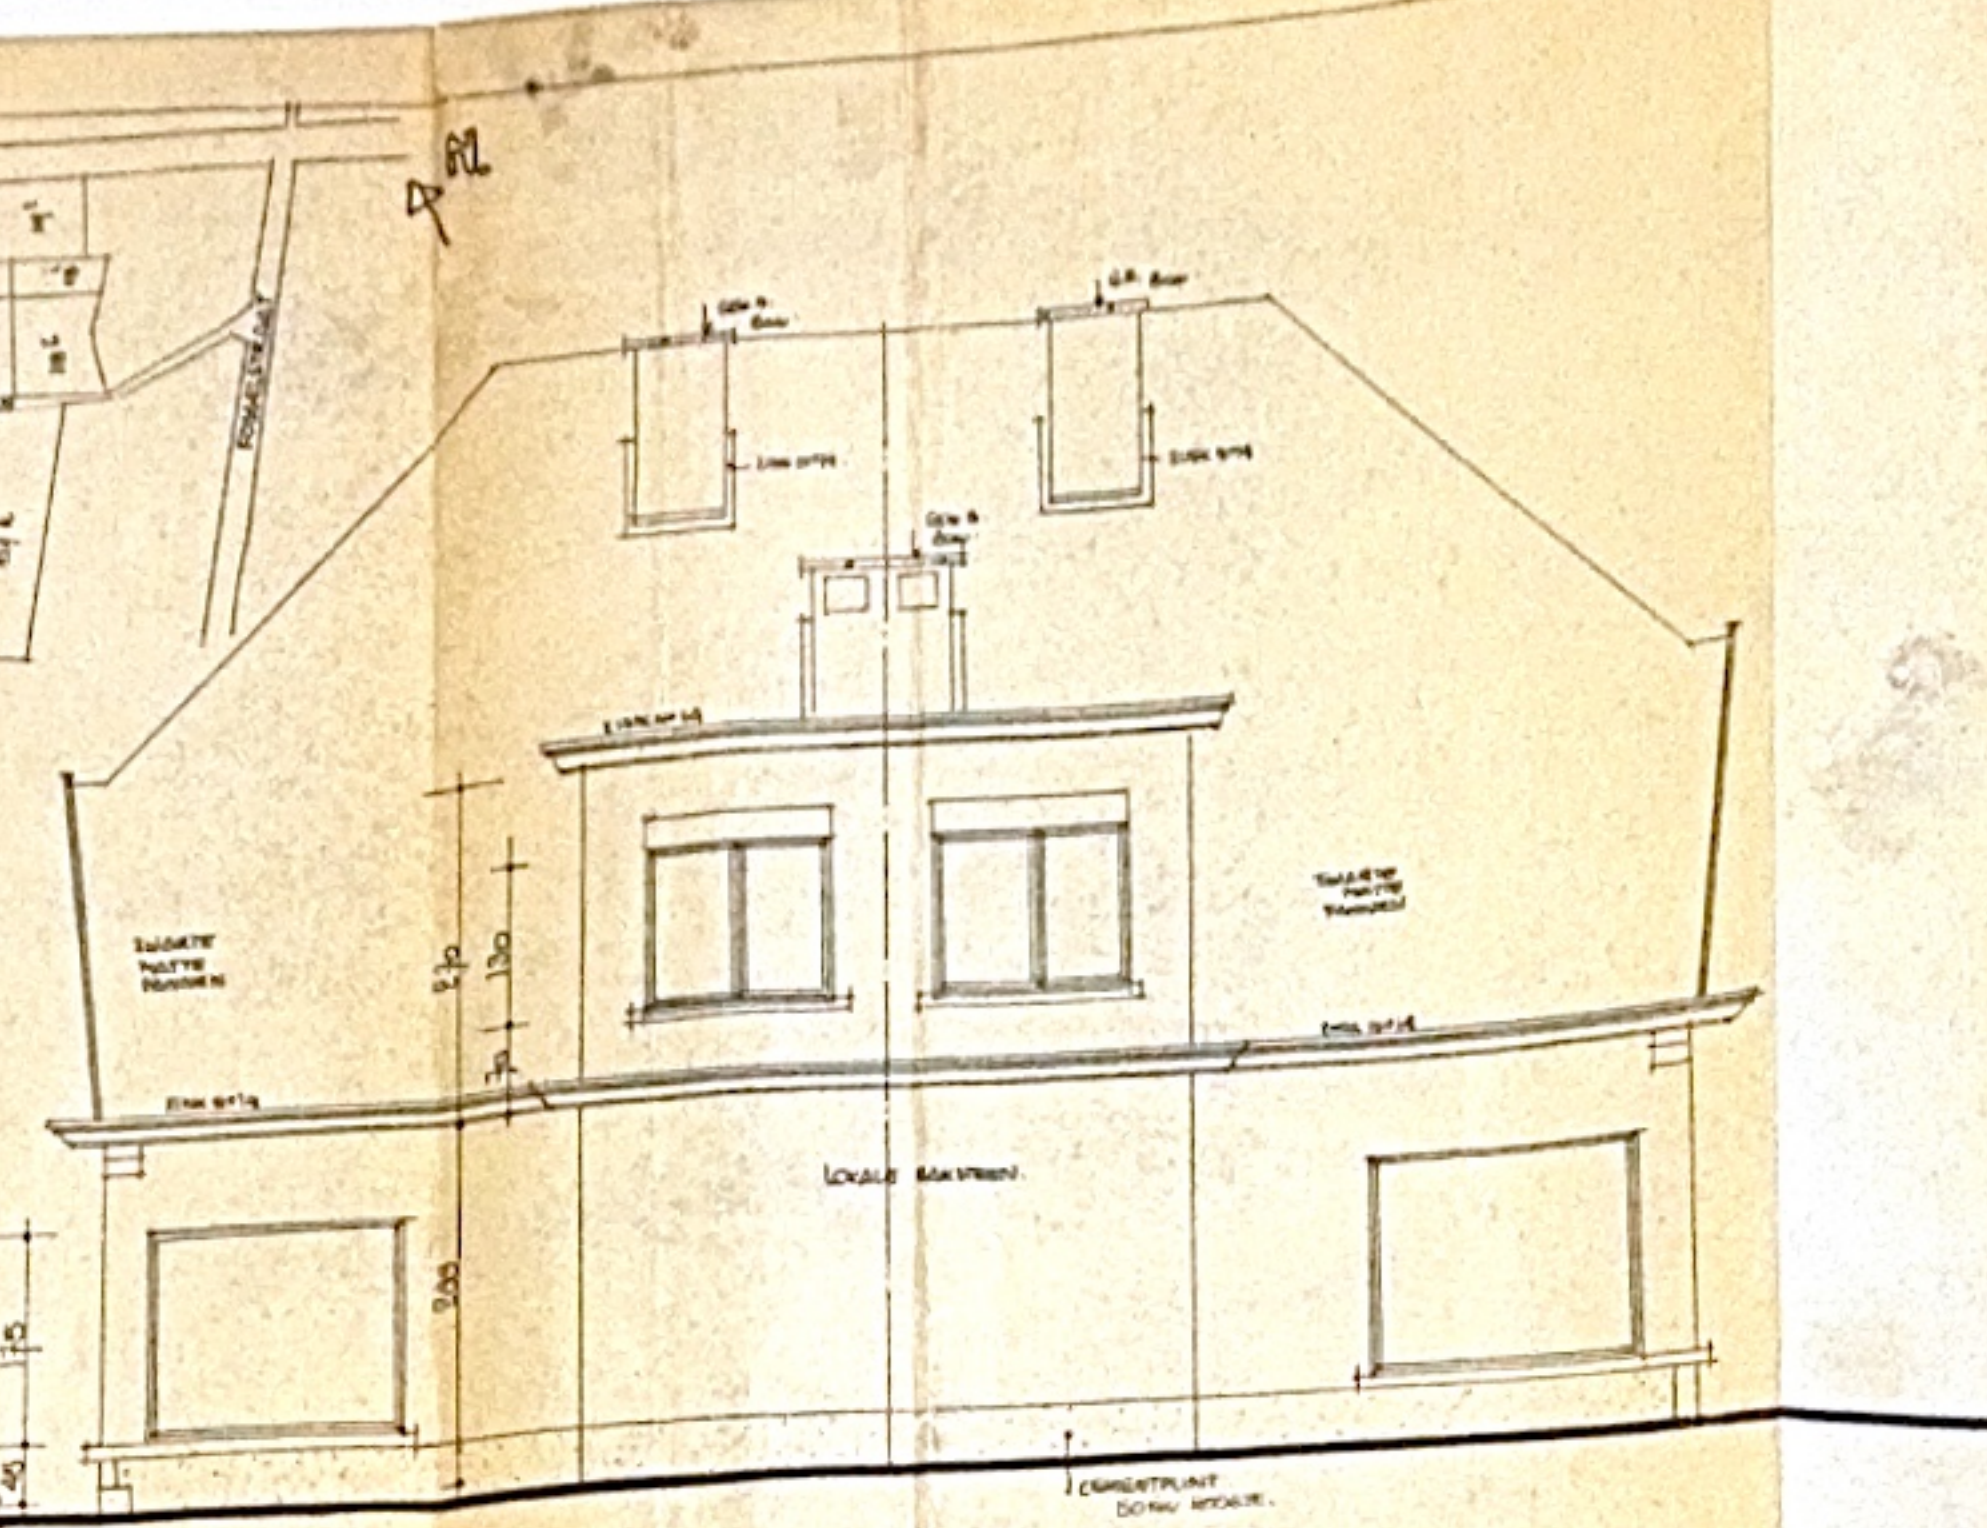


ACHTERGEVEL.
MR. V.D. STRAETEN ADRIENNE

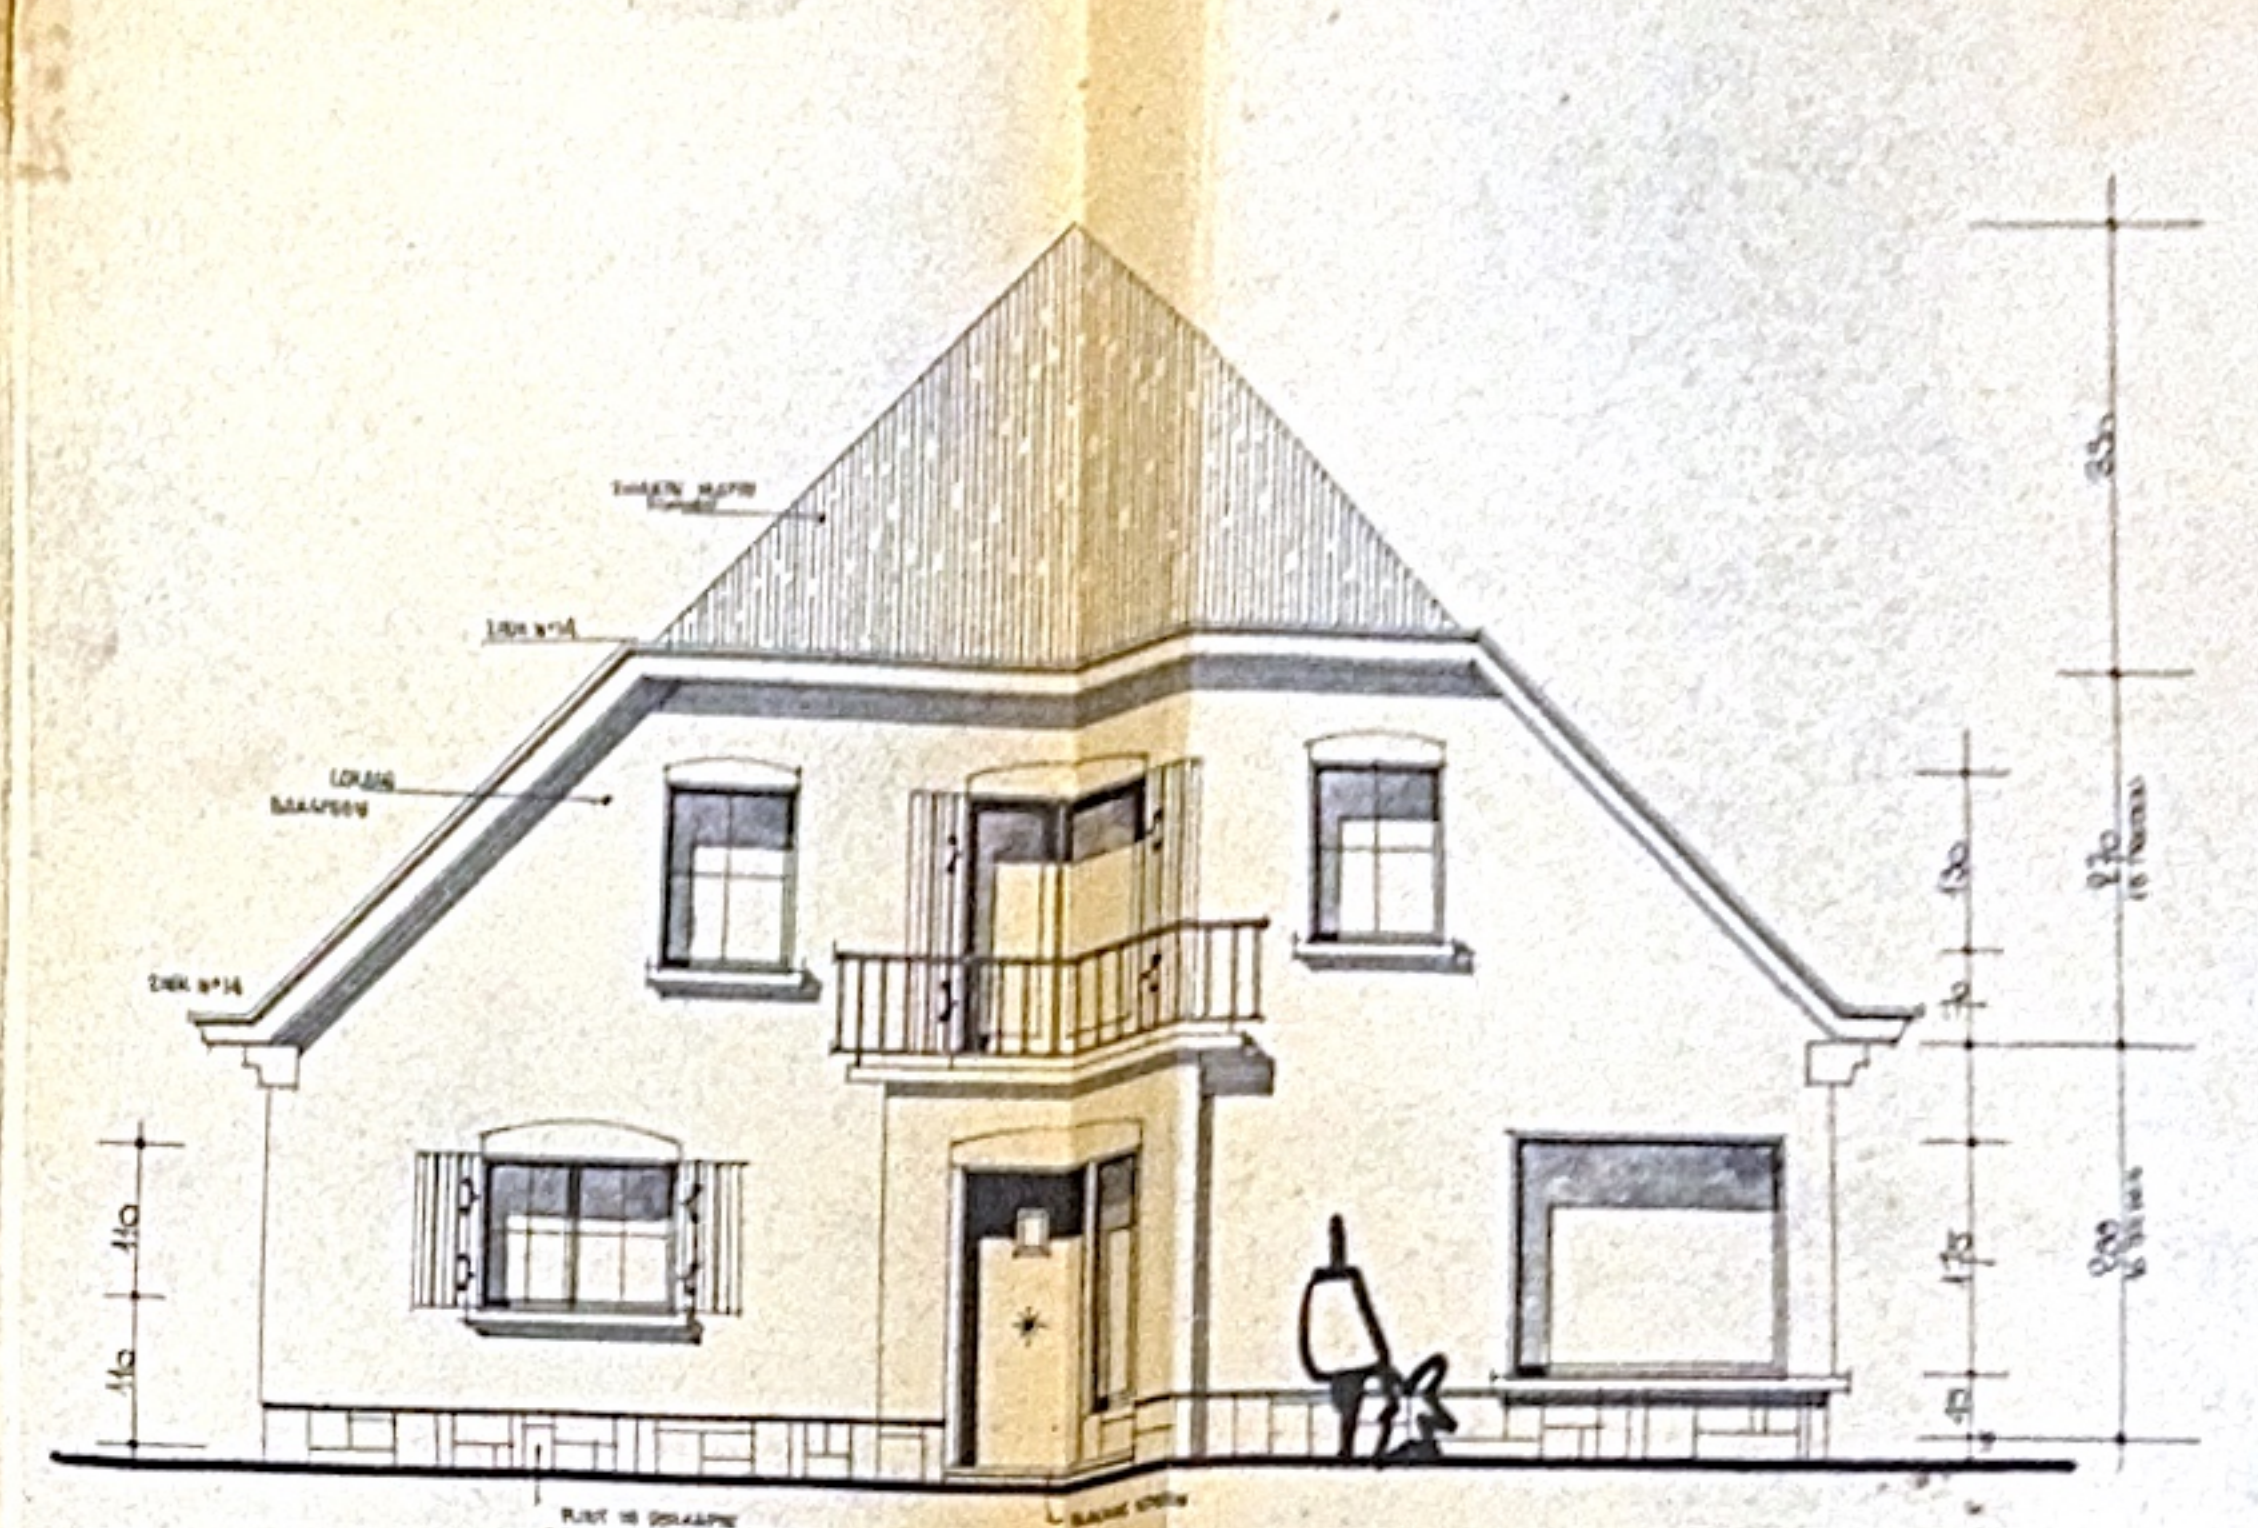


ZIJGEVEL RECHTS.
MR. V.D. STRAETEN ADRIENNE.

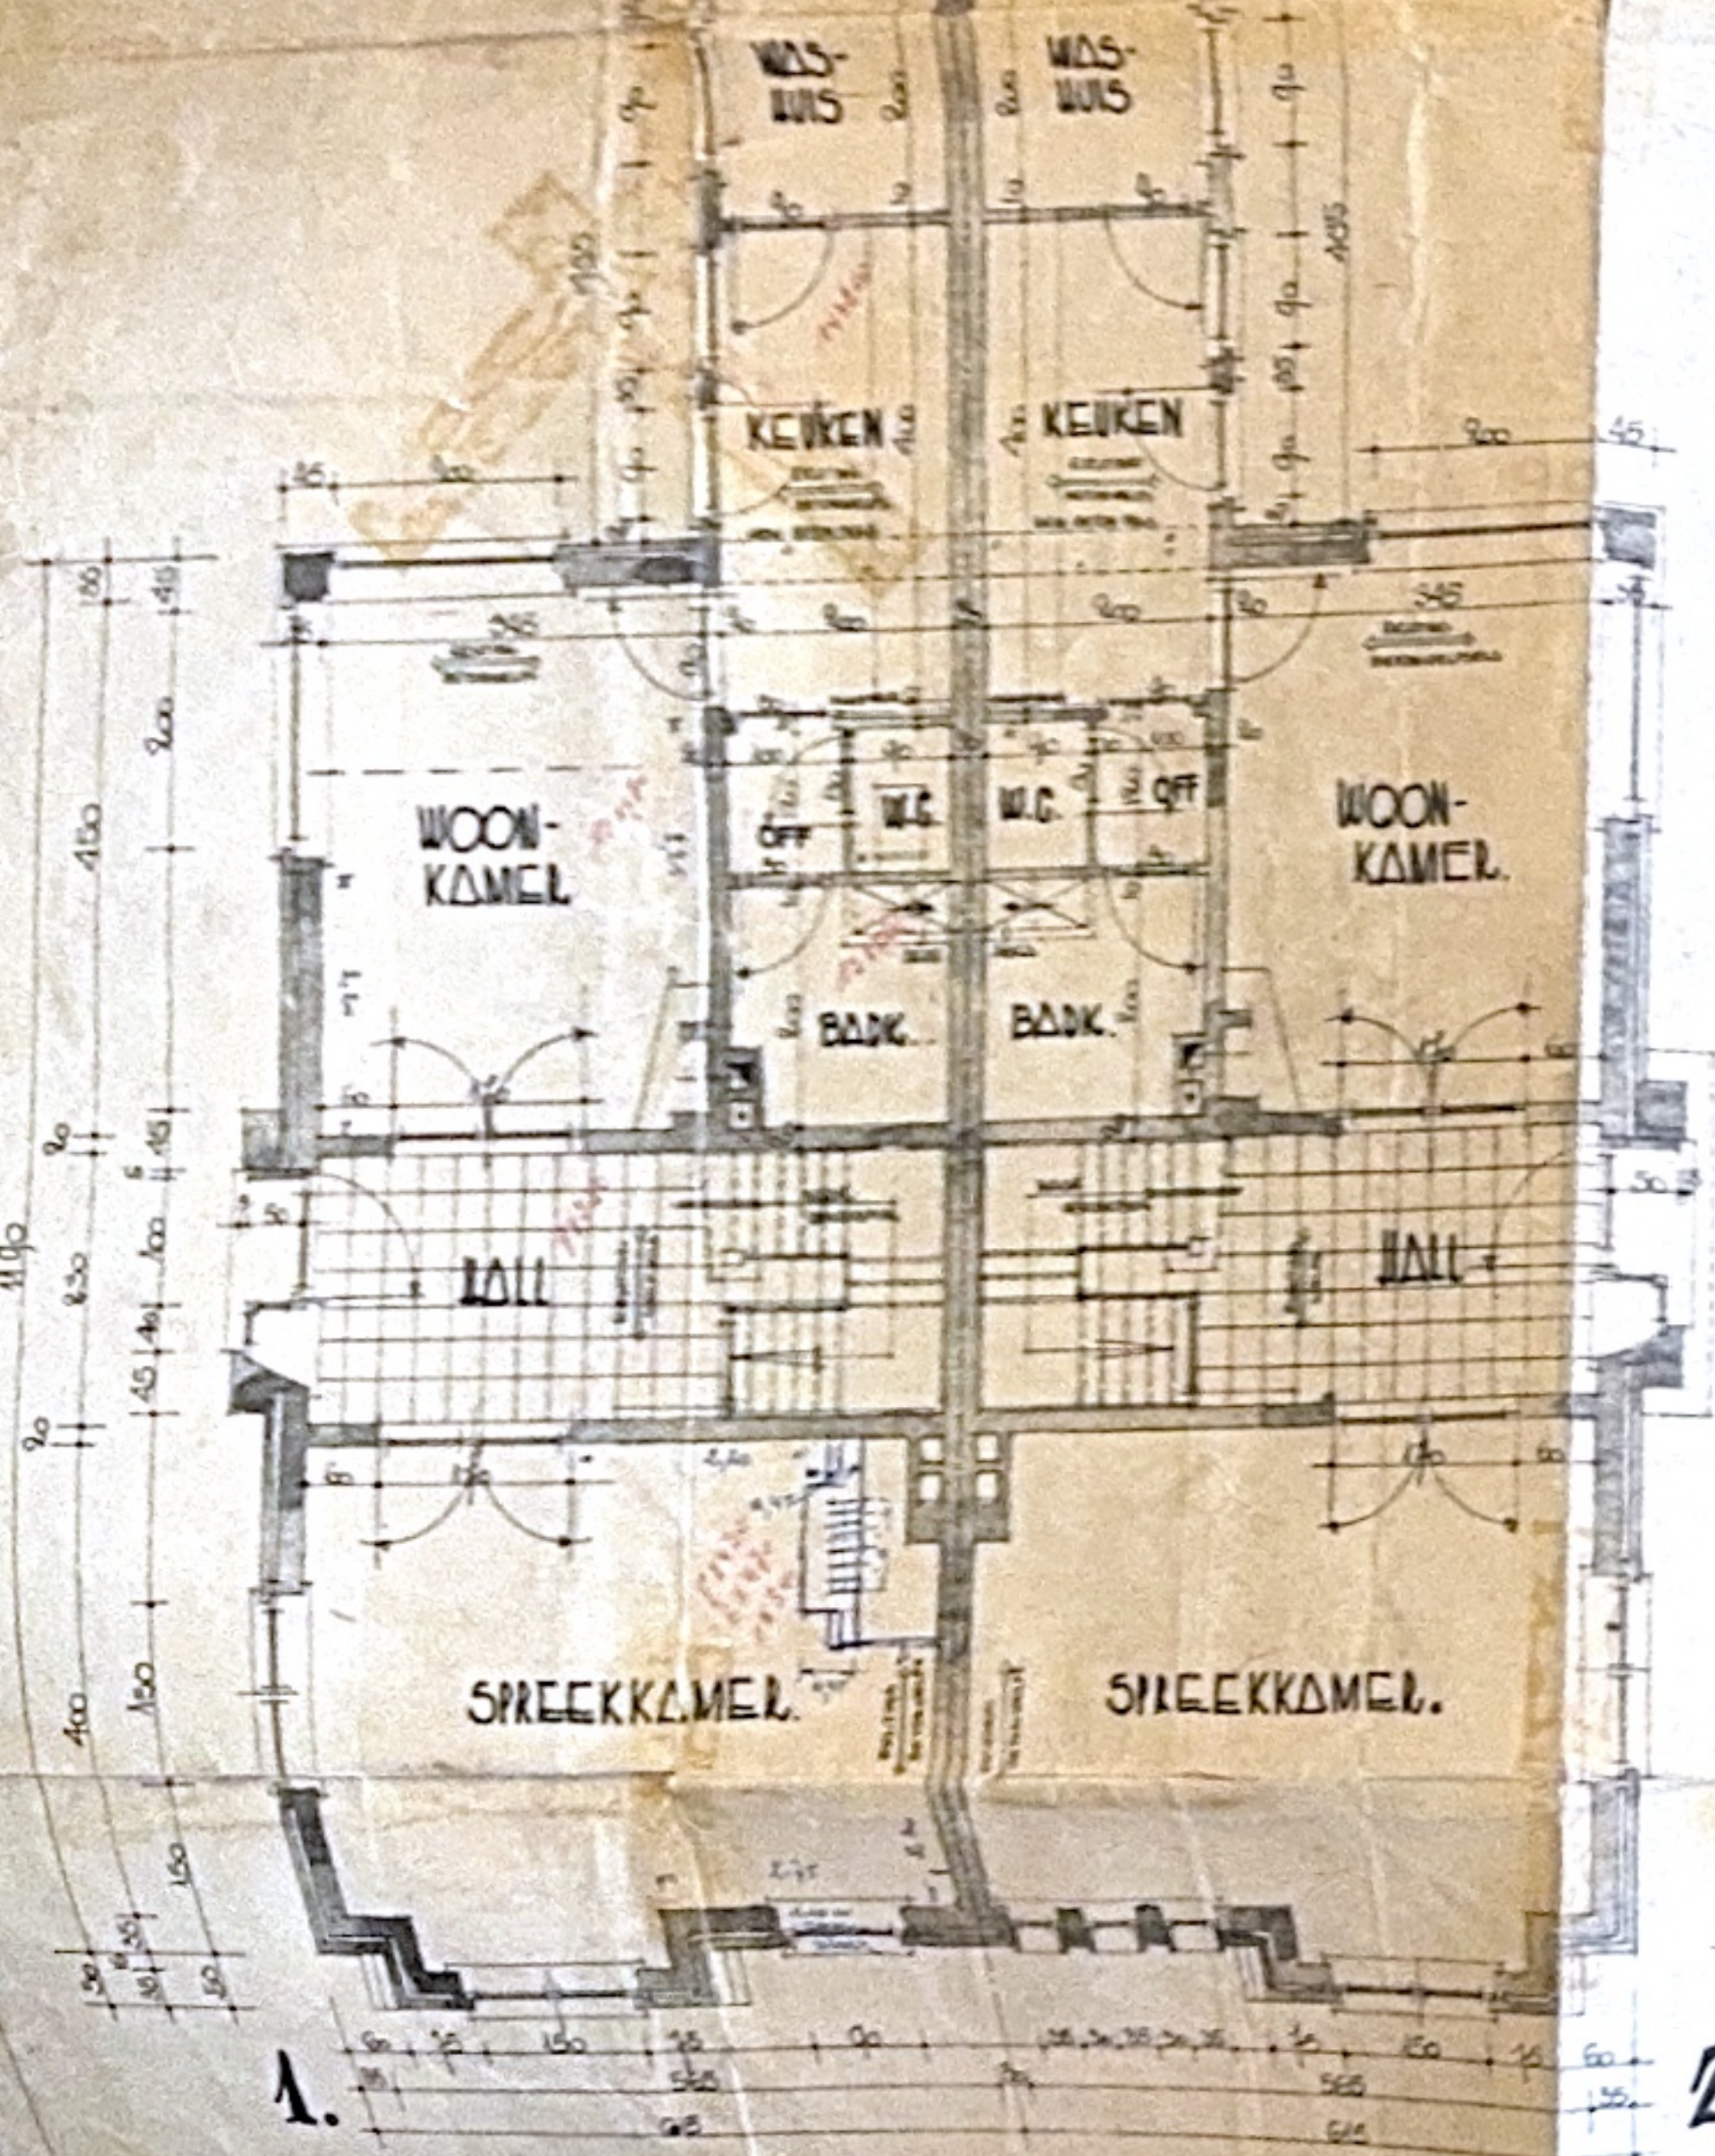


1. GRONDPLAN.
1. MR. VAN DER STRAETEN WILLY

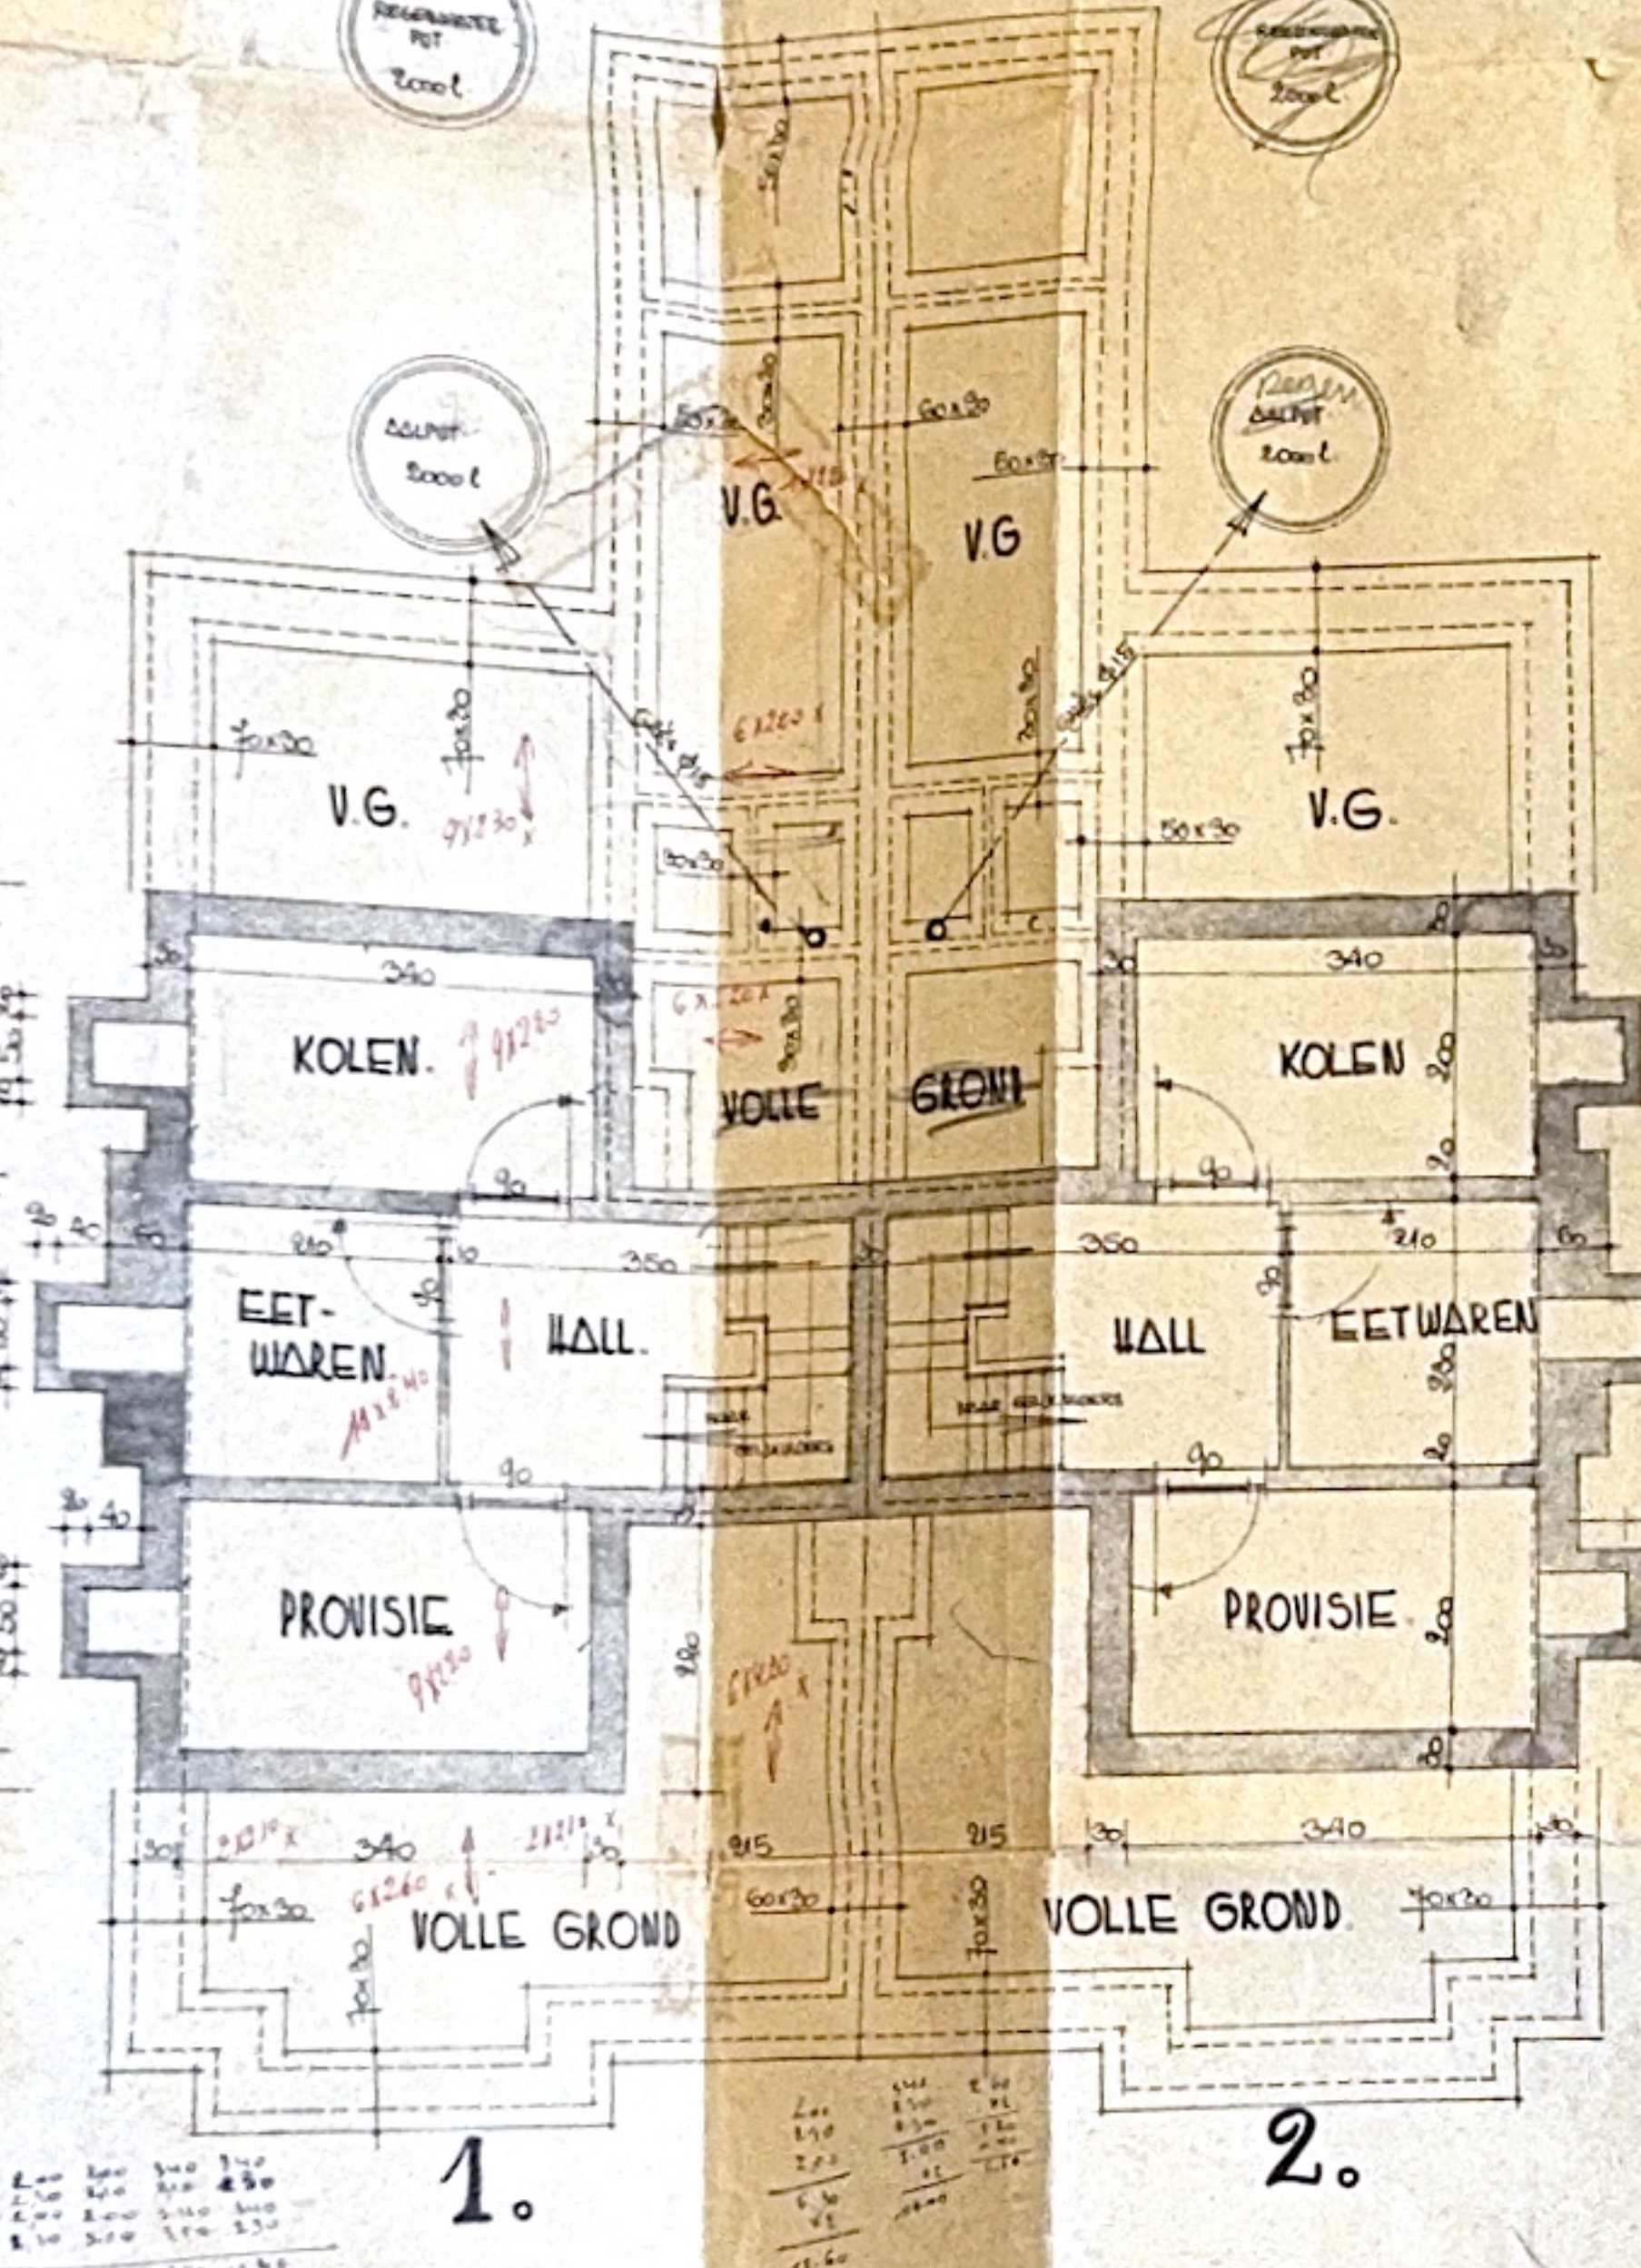

1. KELDERS - FUNDERING - PUTTEN.
2. MR. VAN DER STRAETEN ADRIENNE

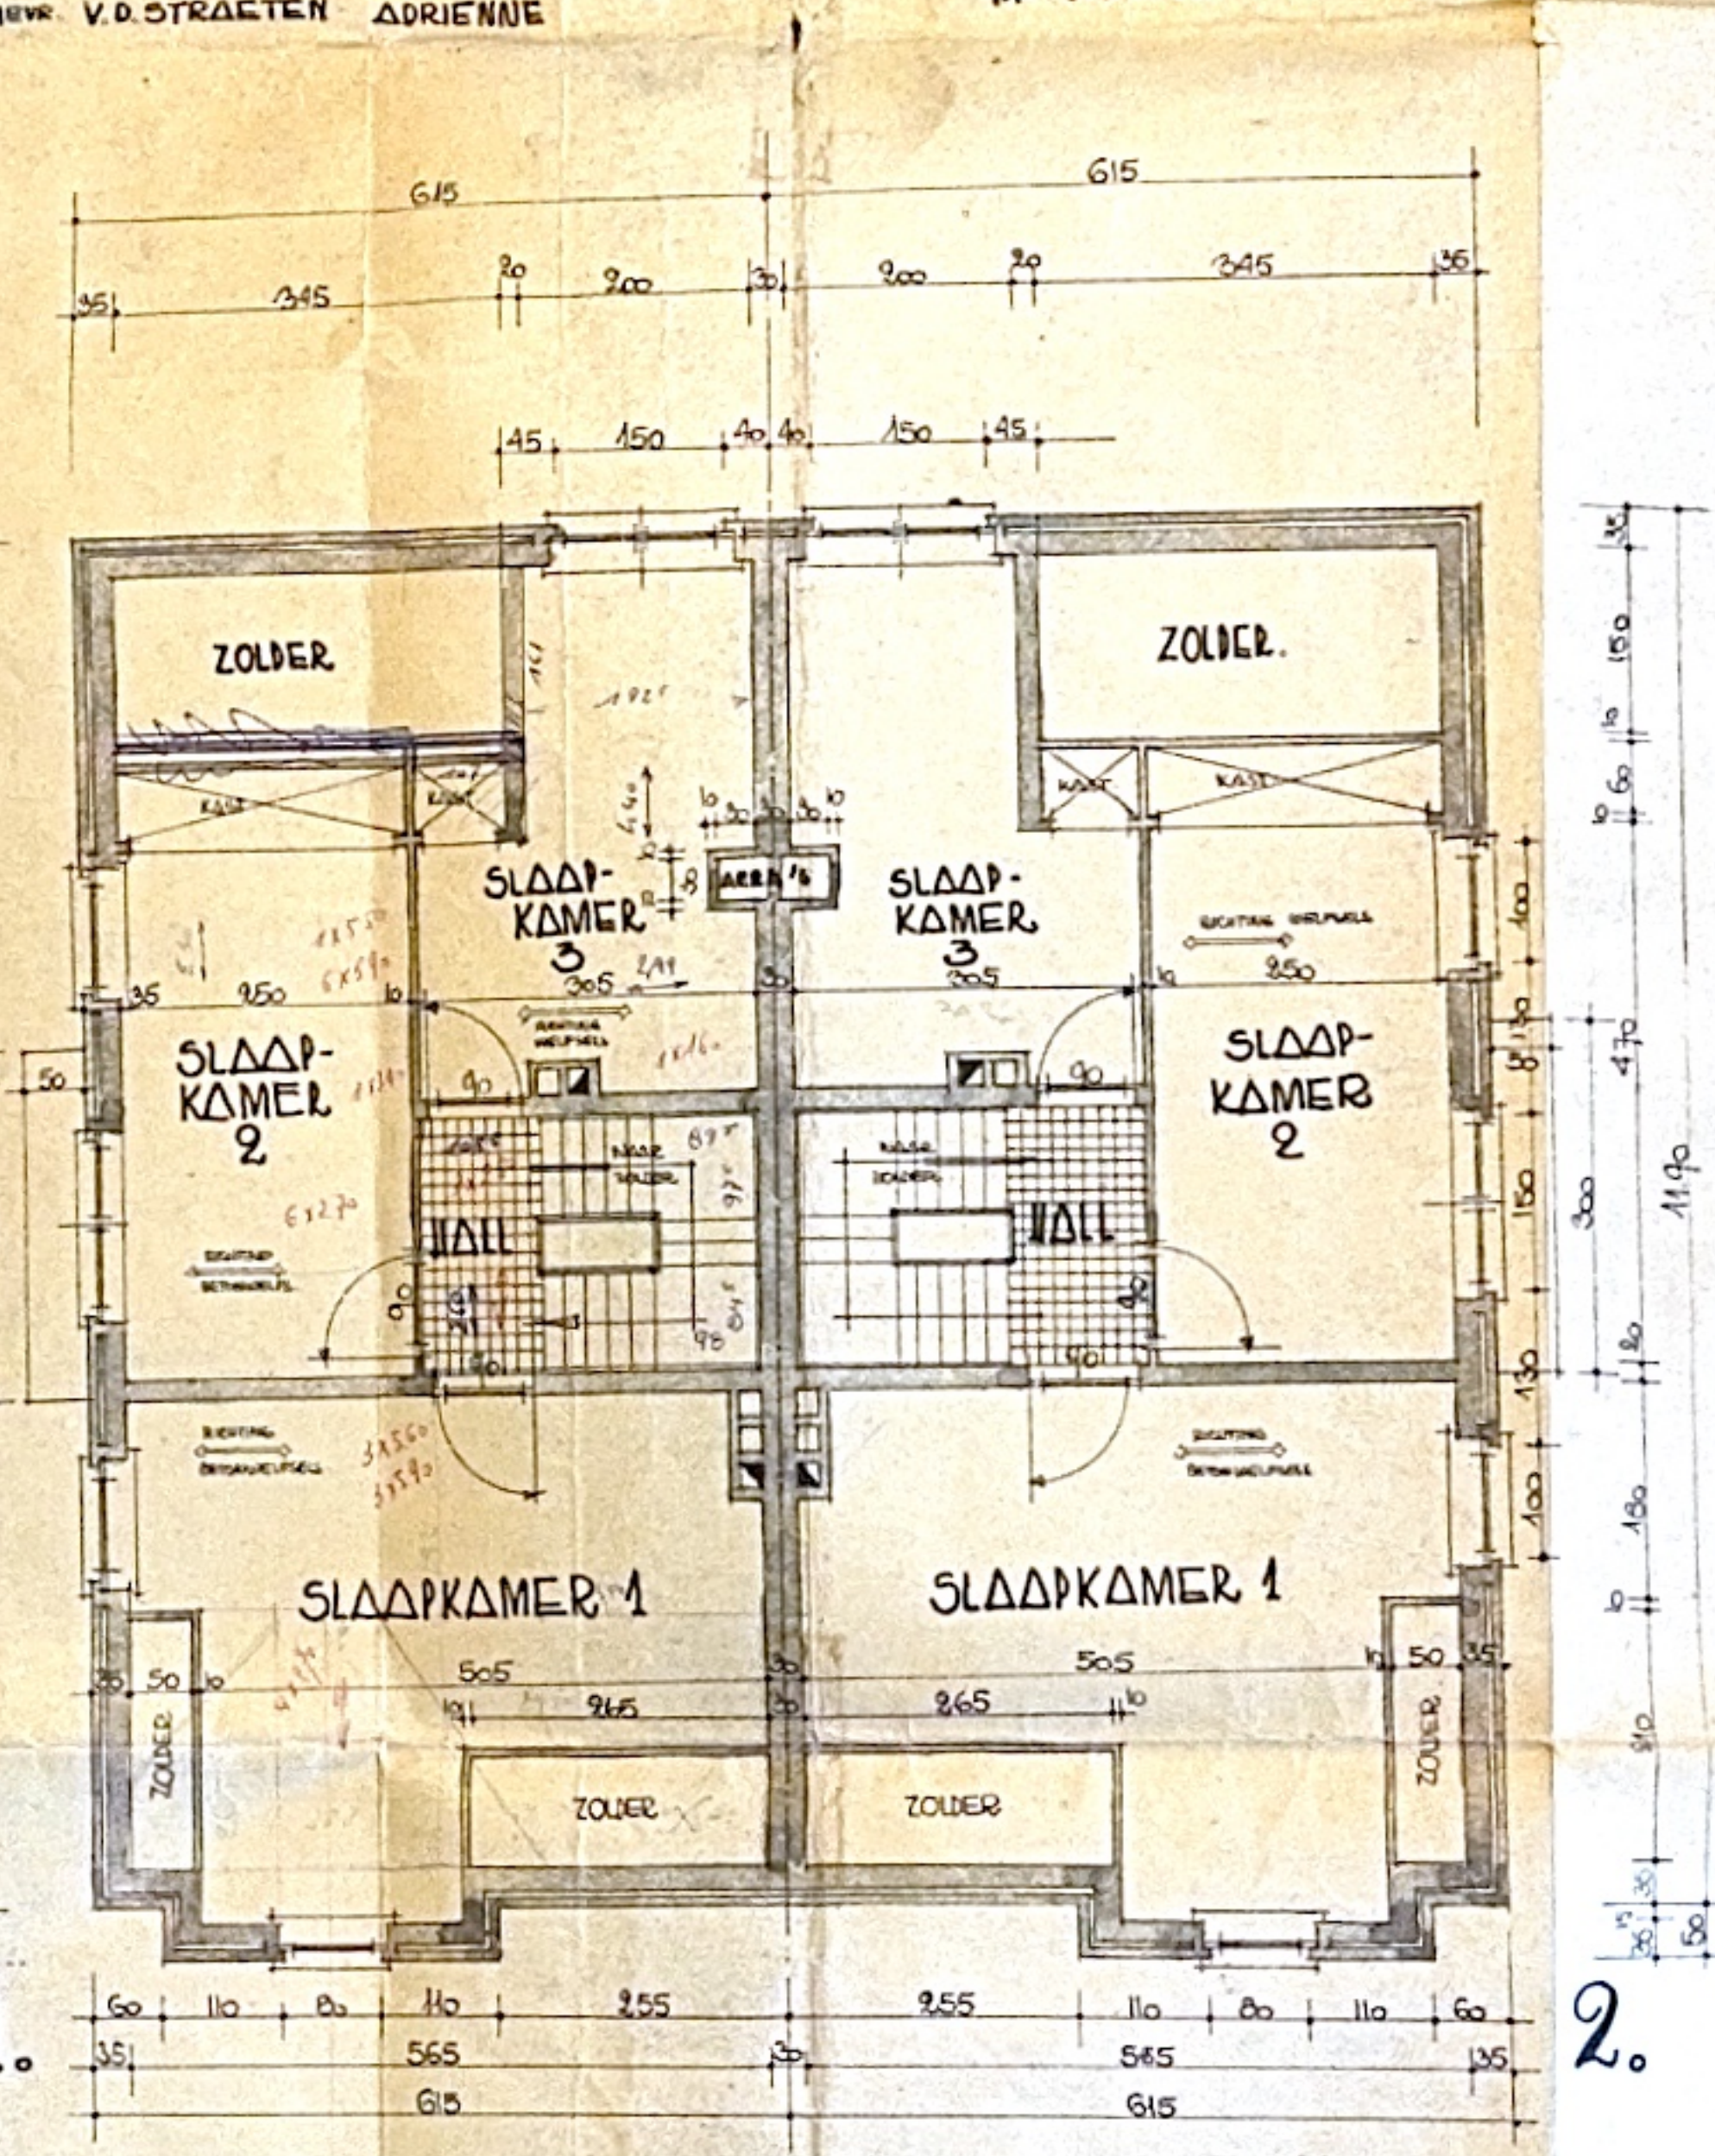

2. VERDIEPING.
MR. V.D. STRAETEN ADRIENNE

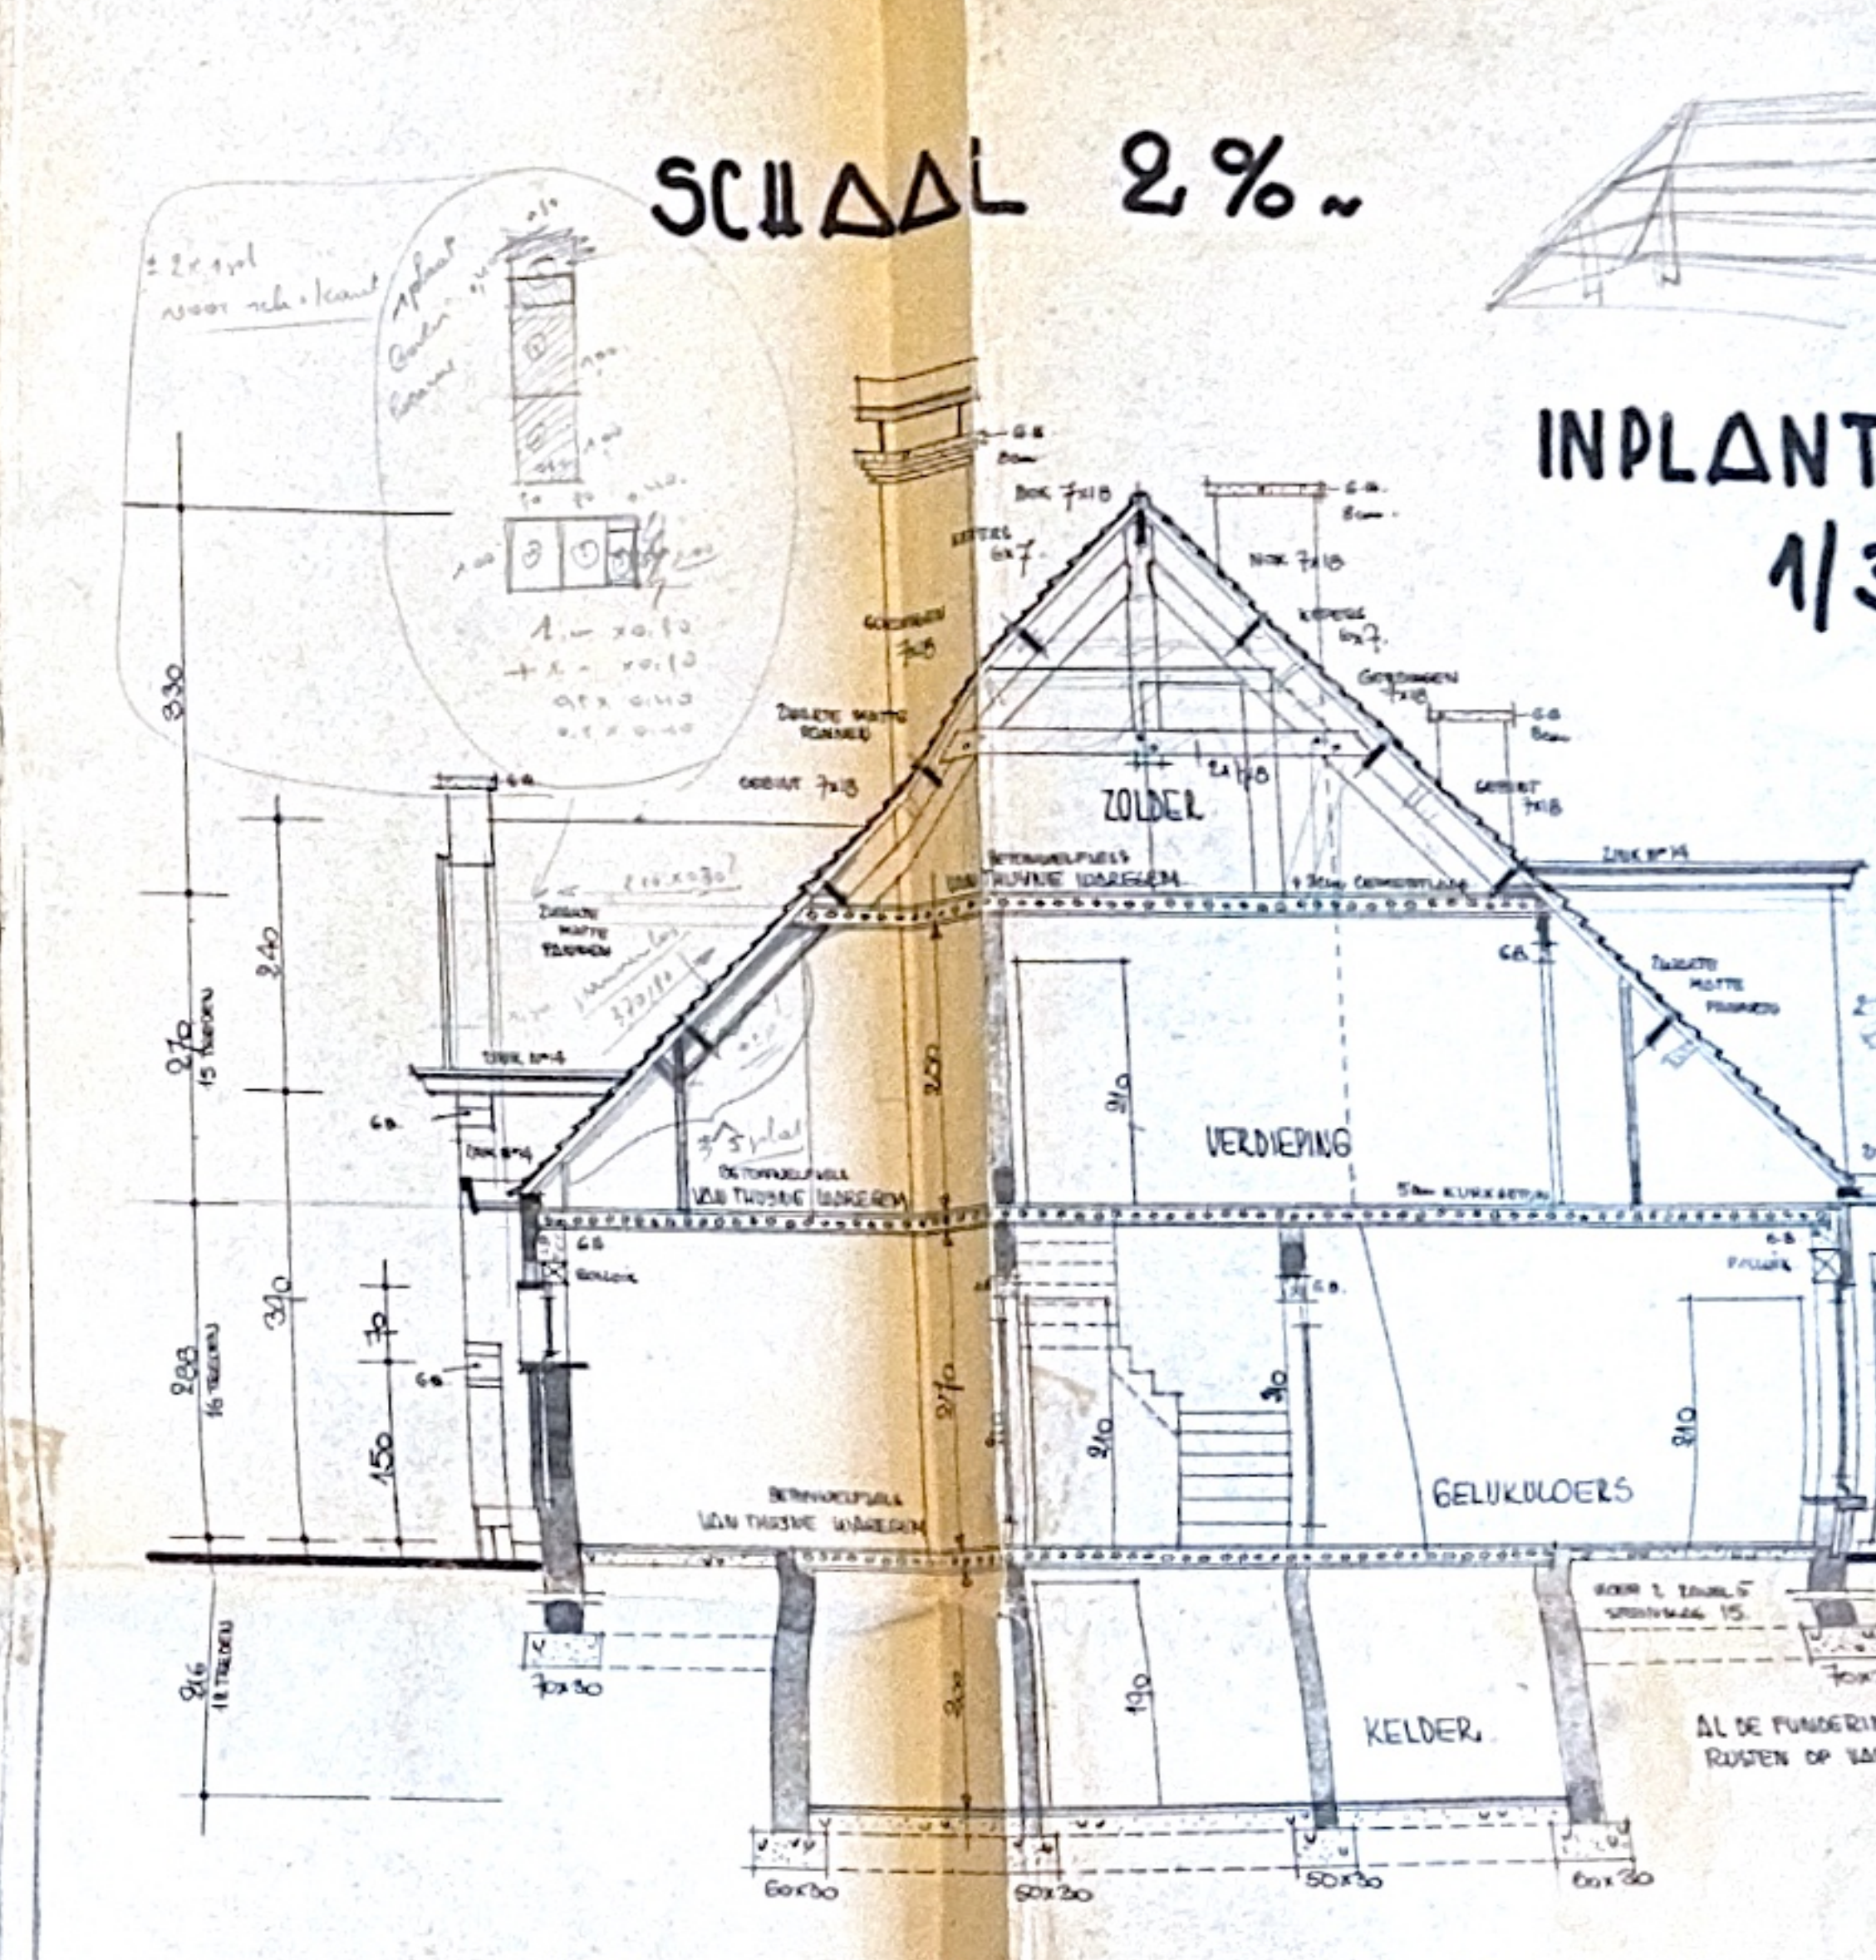

VERTICALE DOORSNEDE.
SCHAAL 2%
INPLANTING 1/300.