

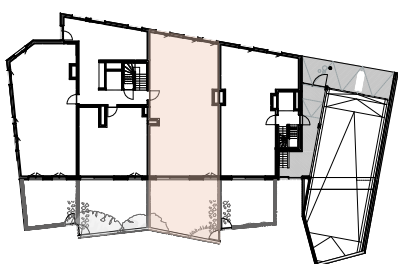


Appartement AA0.03
Gelijkvloers
BVO: 115,3 m²
BVO Terras: 15 m²
BVO Tuin: 28,5 m²

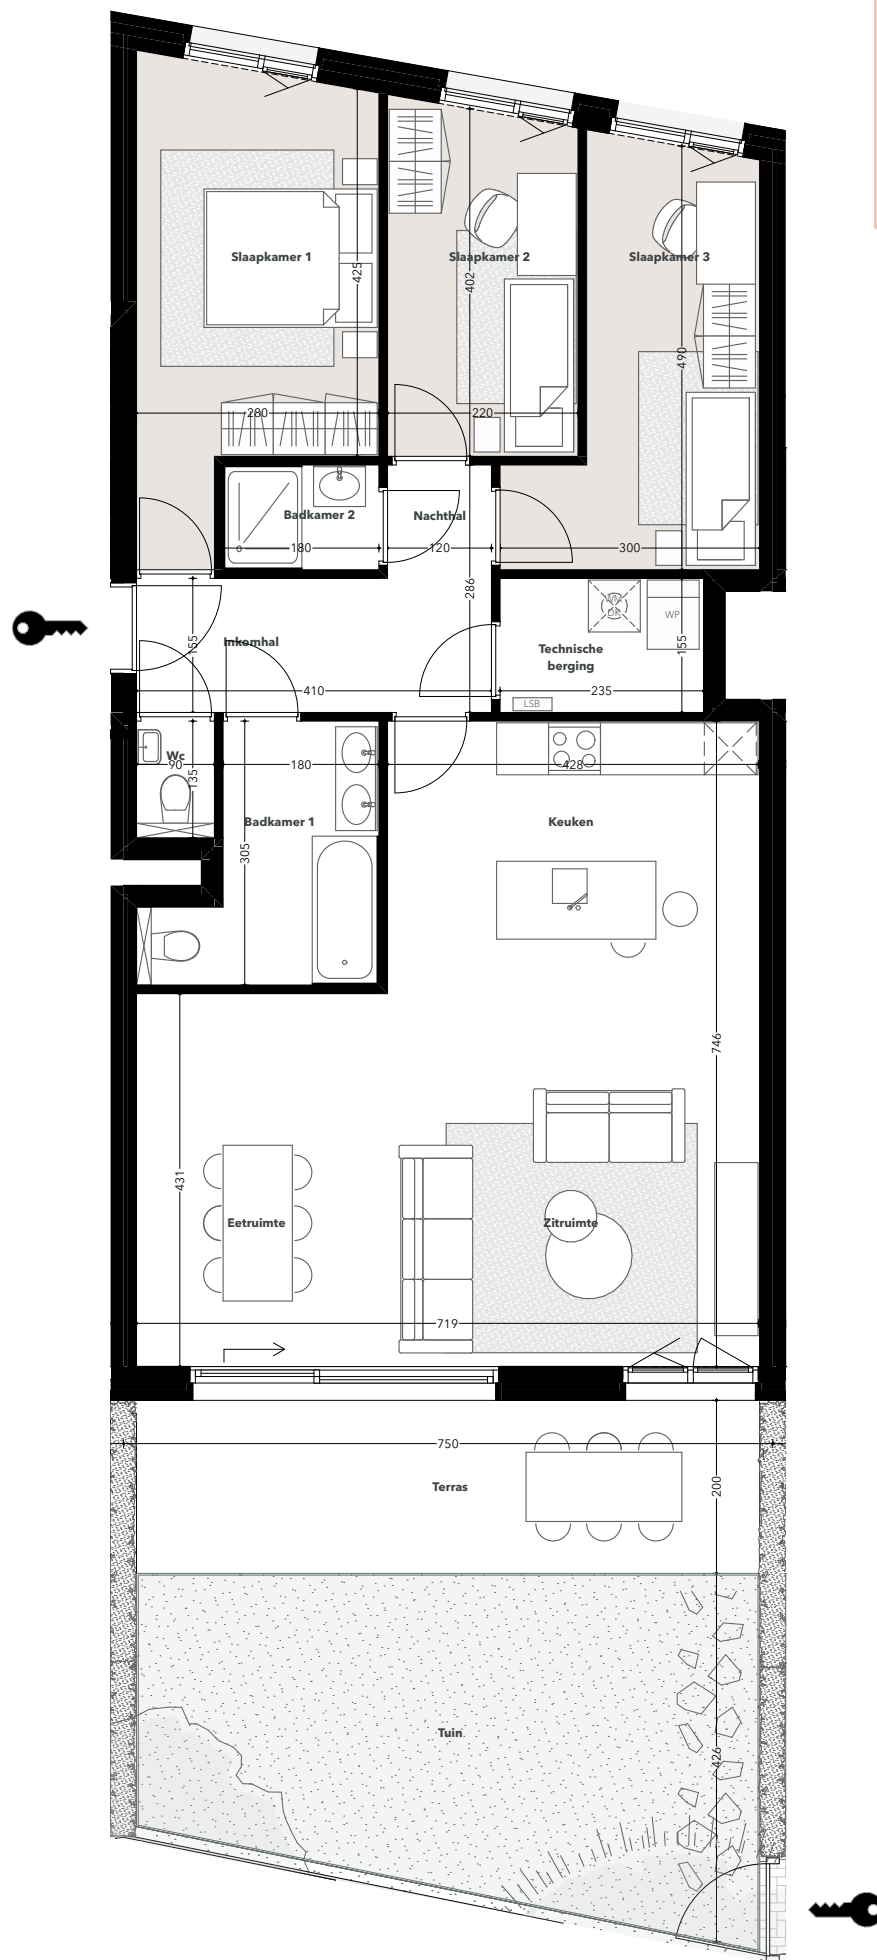


Grondplan

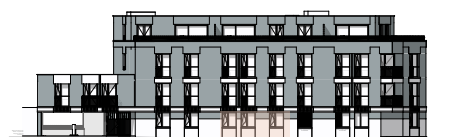

Voorgevel



Achtergevel

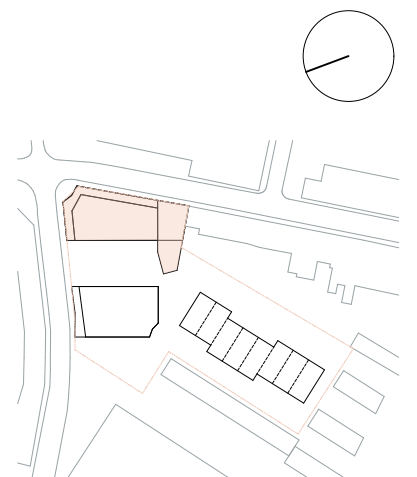

Inplanting

ARCHITECT

Goedeiroo architecten

DATUM 22/10/2025

Alle maten op de tekening kunnen afwijken van de uiteindelijke uitvoeringsplannen. Bruto-oppervlaktes zijn indicatief.
De meubels zijn niet voorzien, met uitzondering van keuken en badkamer. De keukeninrichting is onder voorbehoud van de uitvoeringsplannen en detailplannen.

CIRIL
THE VALUE BUILDERS