


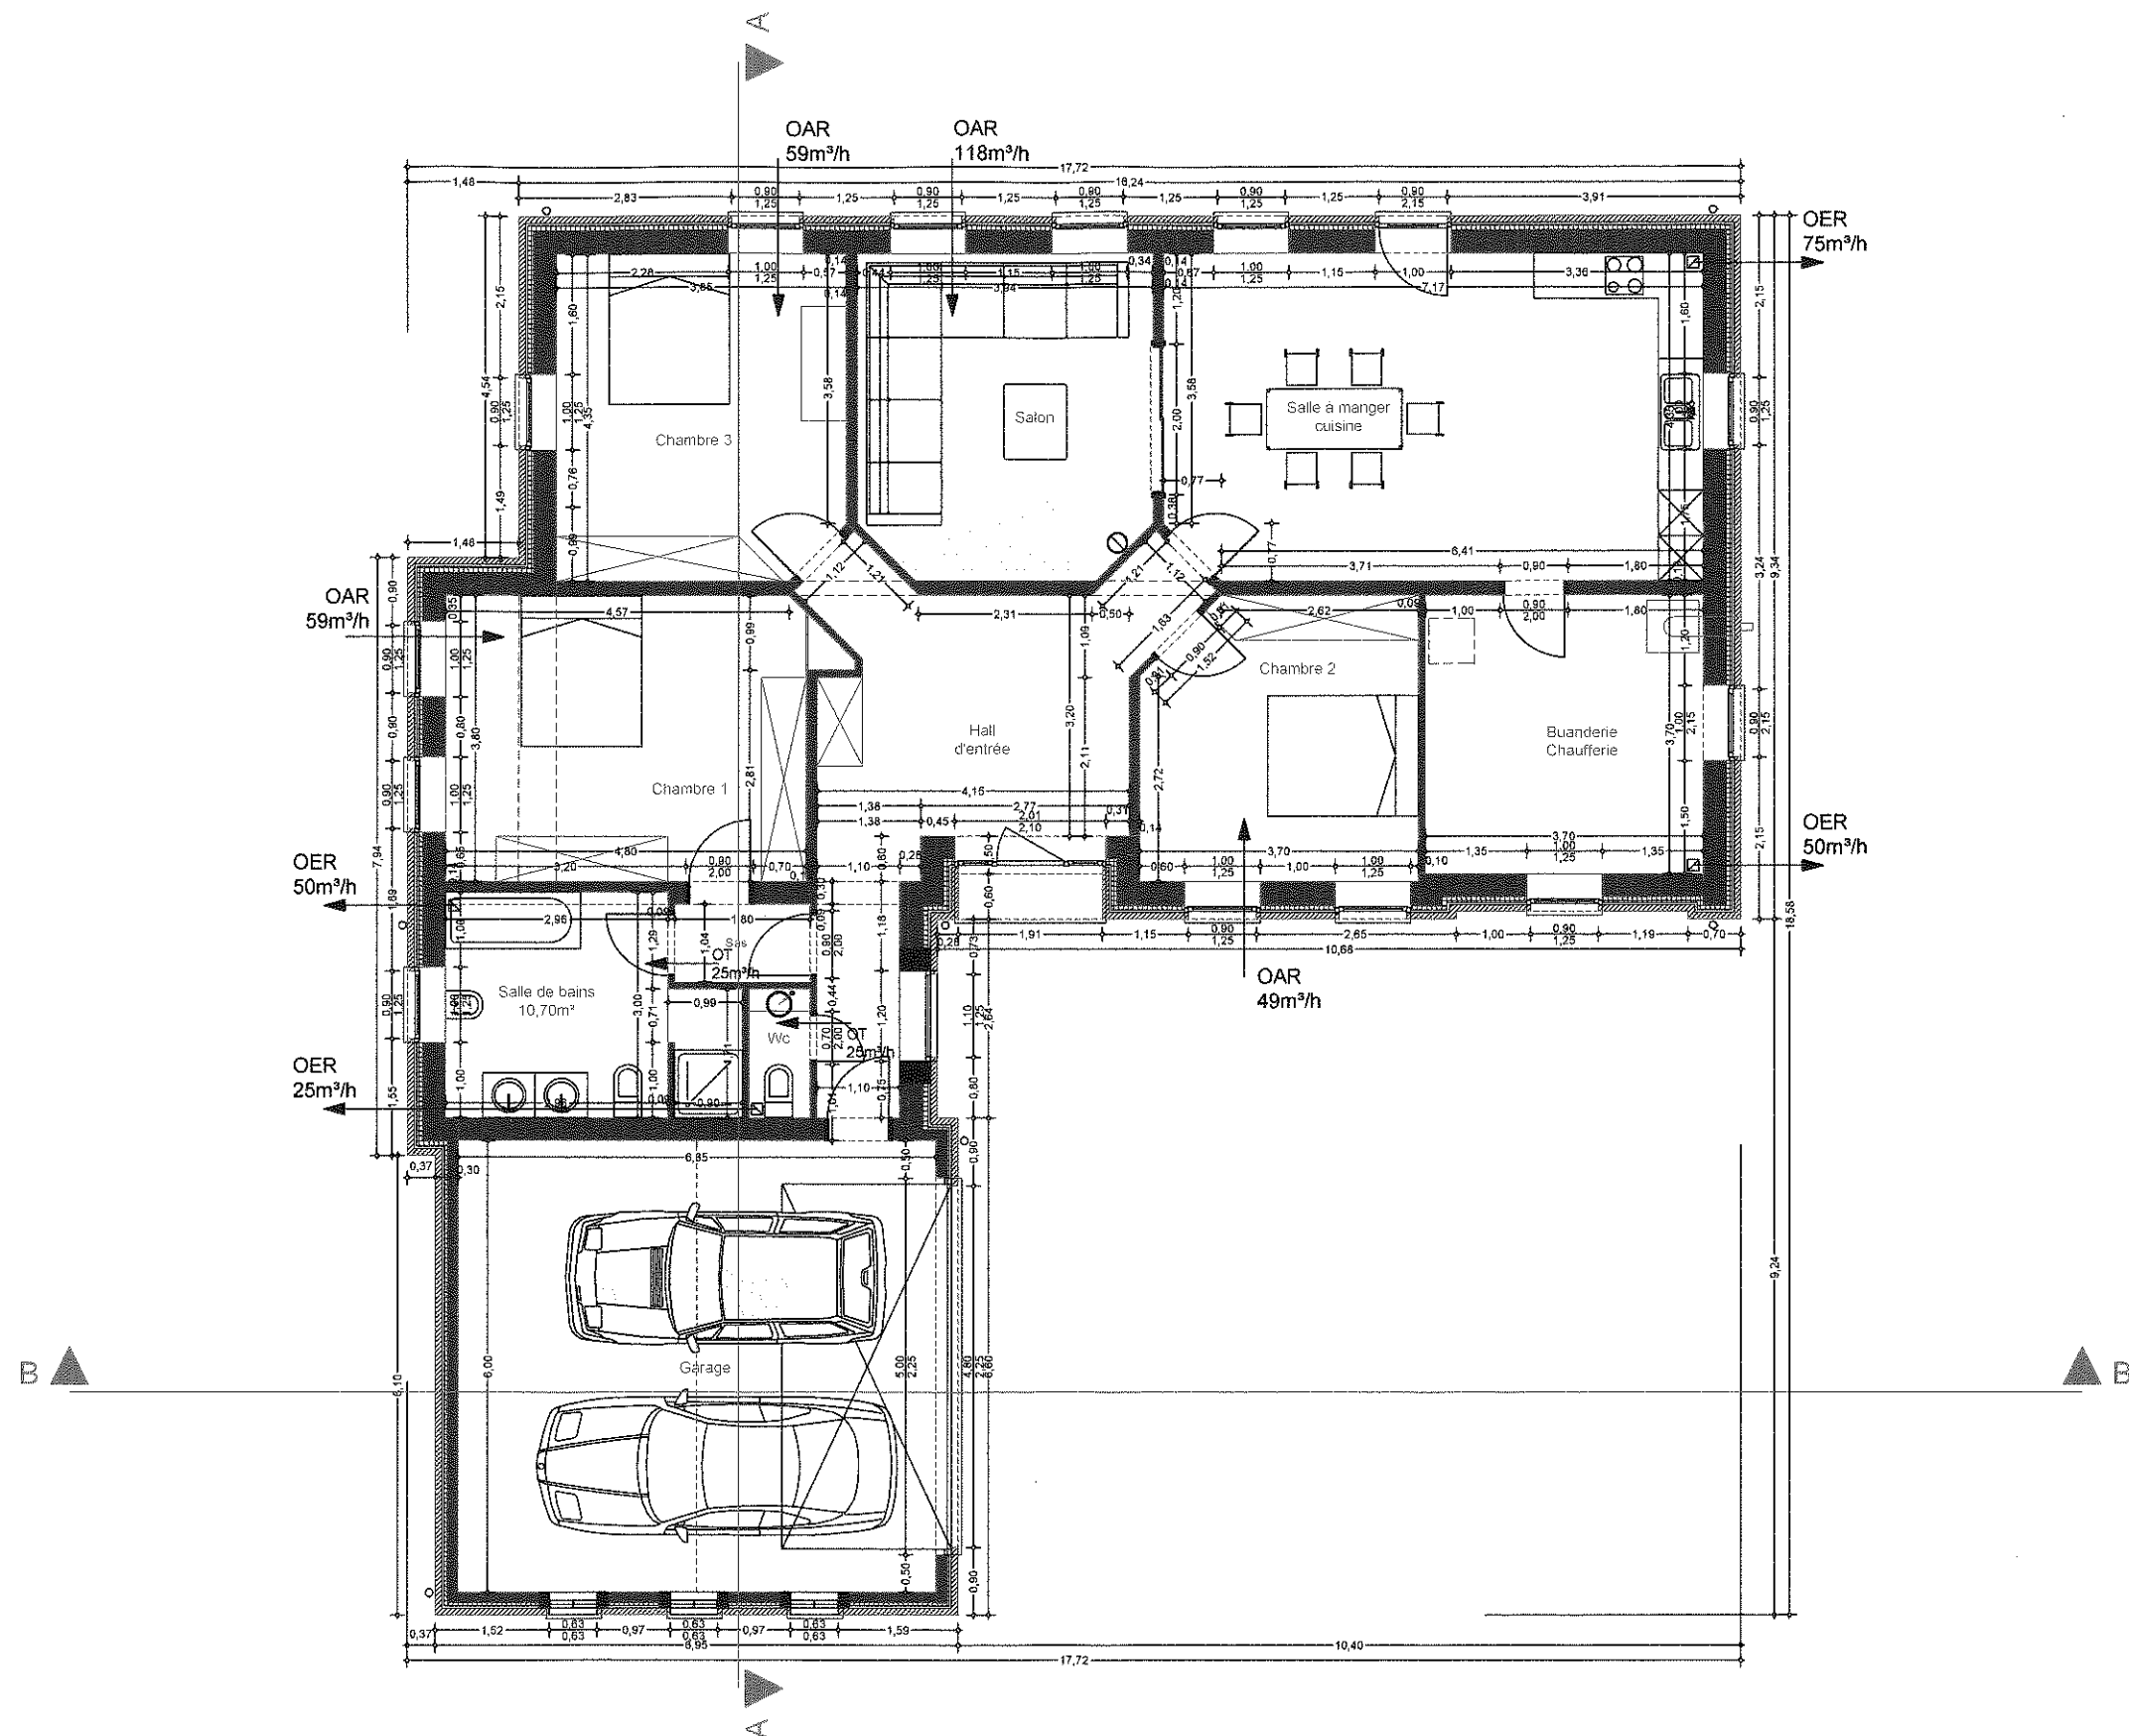

PLAN DU REZ-DE-CHAUSSEE