


▼ Rez-de-chaussée

SURFACE TOTALE : 54.70 m² • SURFACE HABITABLE : 54.70 m² • PIÈCES : 7

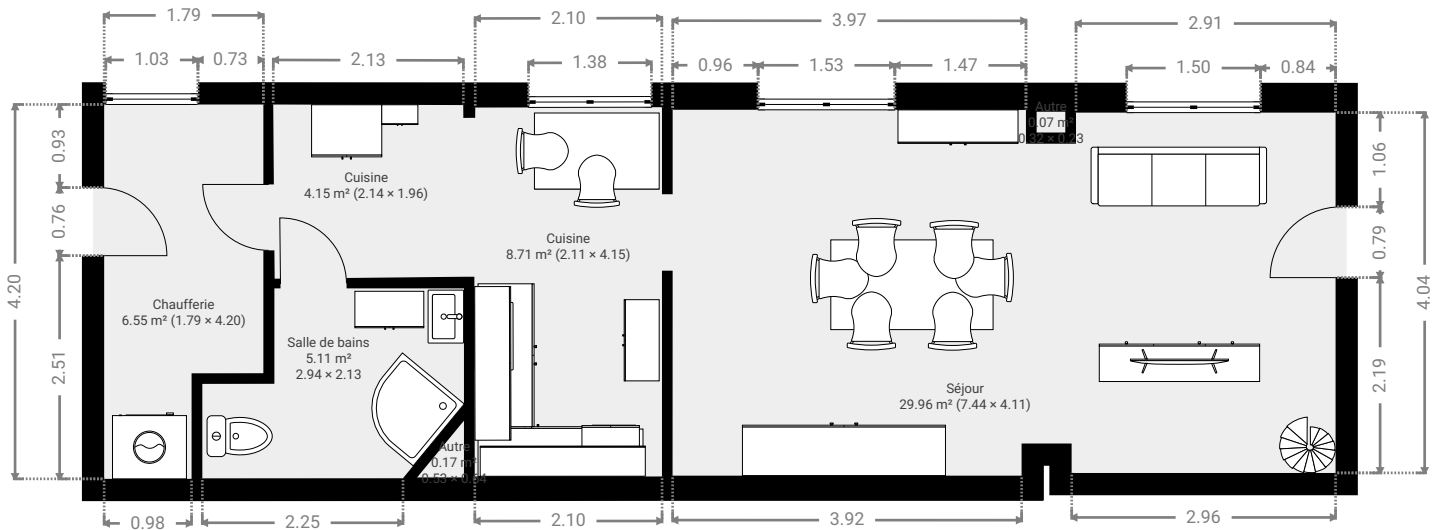

▼ 1er étage

SURFACE TOTALE : 29.87 m² • SURFACE HABITABLE : 29.87 m² • PIÈCES : 3

