


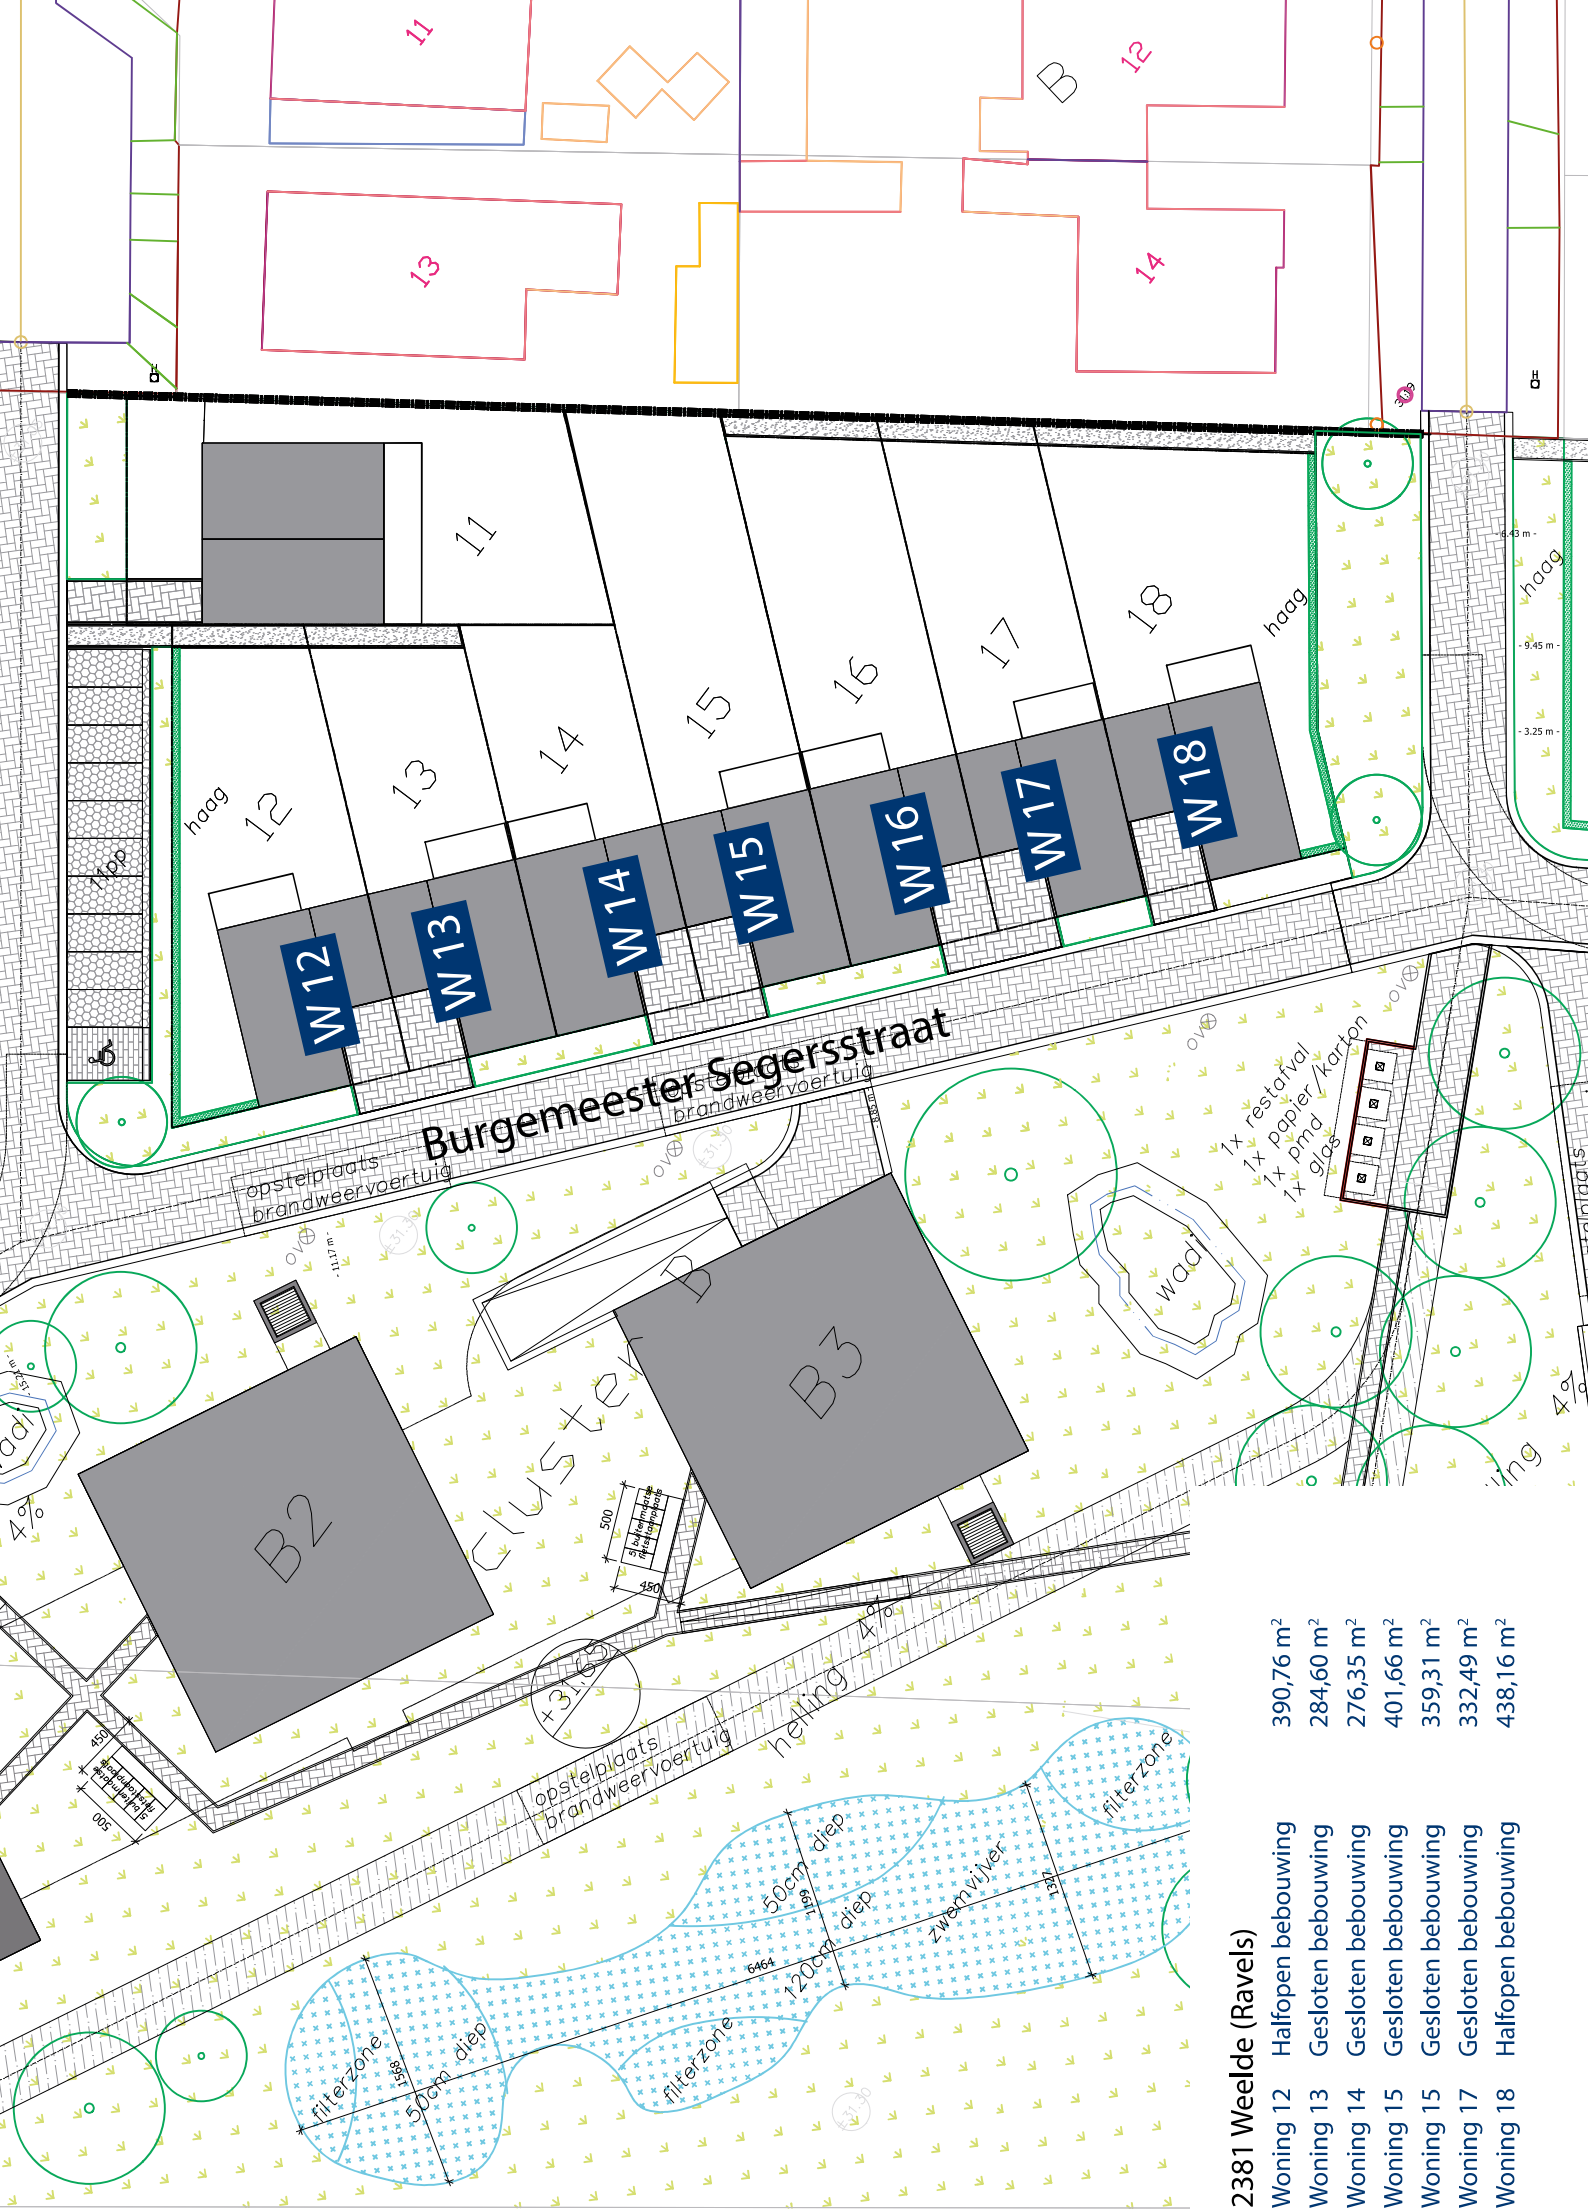

2381 Weelde (Ravels)

Woning 12	Halfopen bebouwing	390,76 m ²
Woning 13	Gesloten bebouwing	284,60 m ²
Woning 14	Gesloten bebouwing	276,35 m ²
Woning 15	Gesloten bebouwing	401,66 m ²
Woning 15	Gesloten bebouwing	359,31 m ²
Woning 17	Gesloten bebouwing	332,49 m ²
Woning 18	Halfopen bebouwing	438,16 m ²