



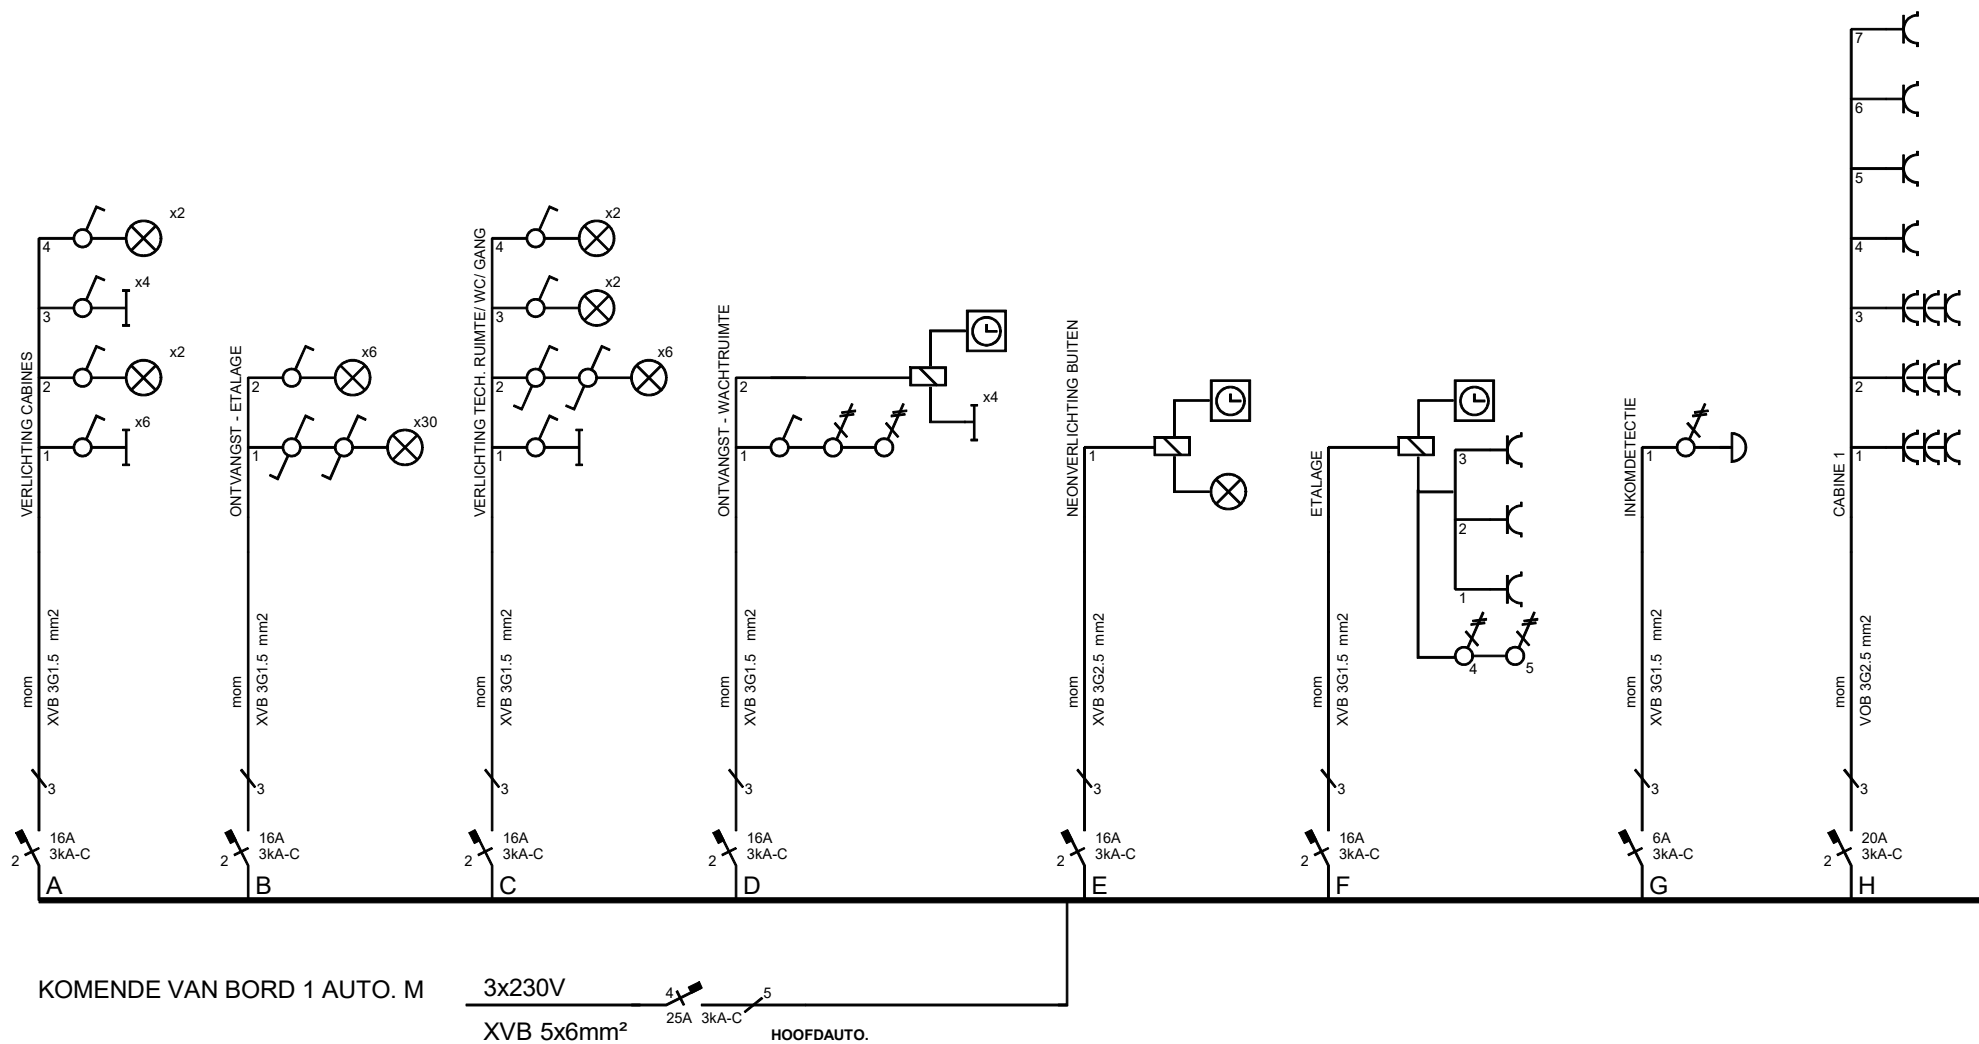

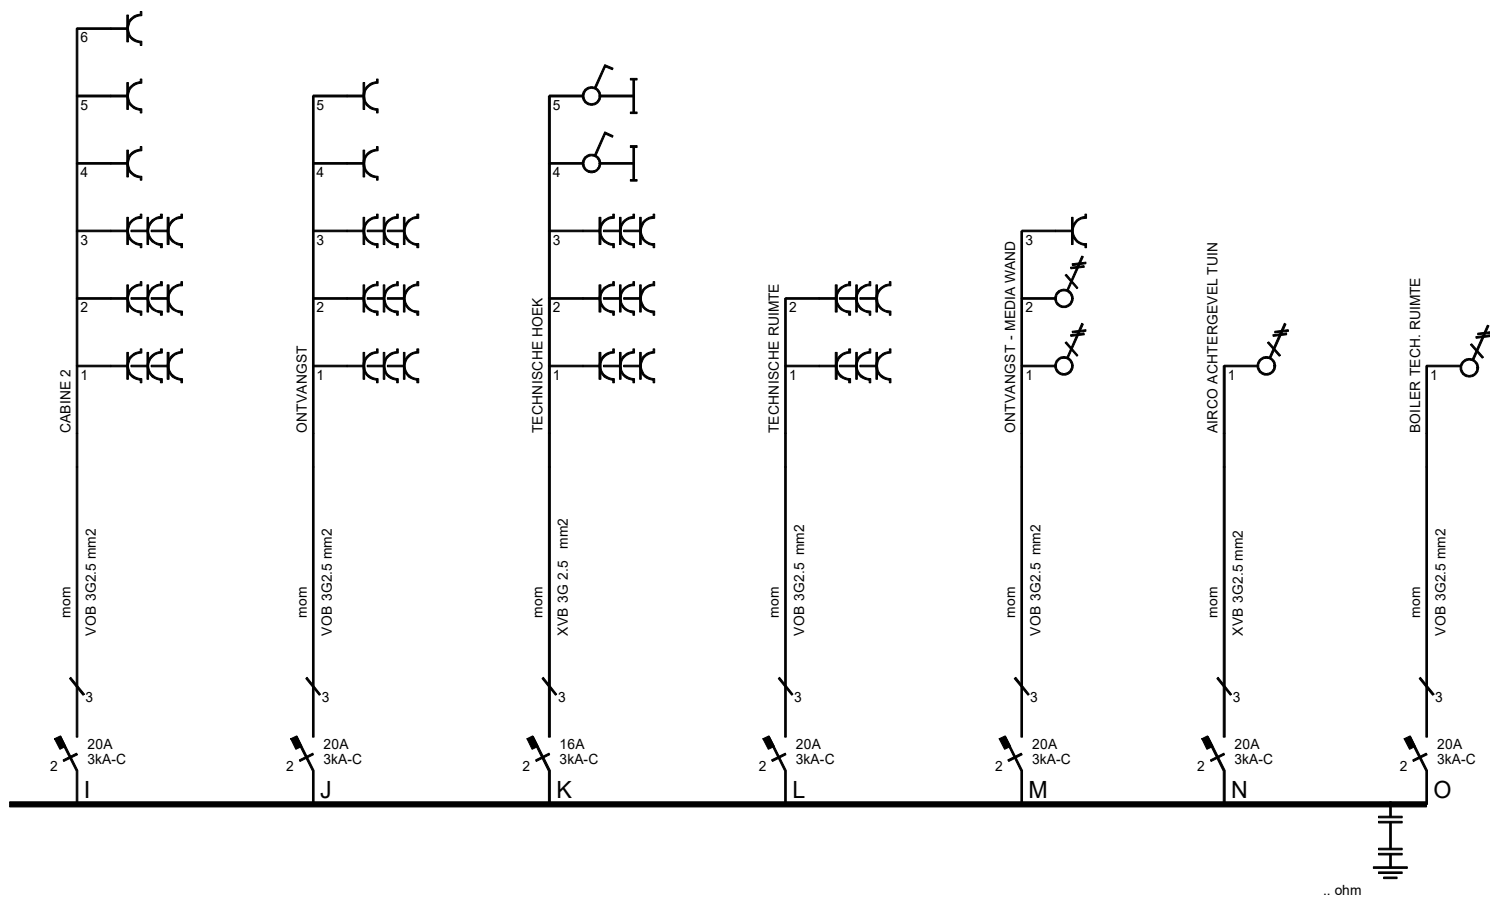

**DE JONGE**

ELECTRICITEIT  
DATAKABELING  
DOMOTICA  
BEVERILING

ATS  
2017  
A. Janssen en Technisch

www.dejongeluc.be

ELEKTRISCHE INSTALLATIE

**Lapperre Mechelen**

Steenweg 34  
2800 Mechelen

Werfnr.: 280034Steenweg

Datum: 20/03/24

PAGINA:

**2/2**

TITEL:

EENDRAADSCHEMA  
BORD 2 KELDER