


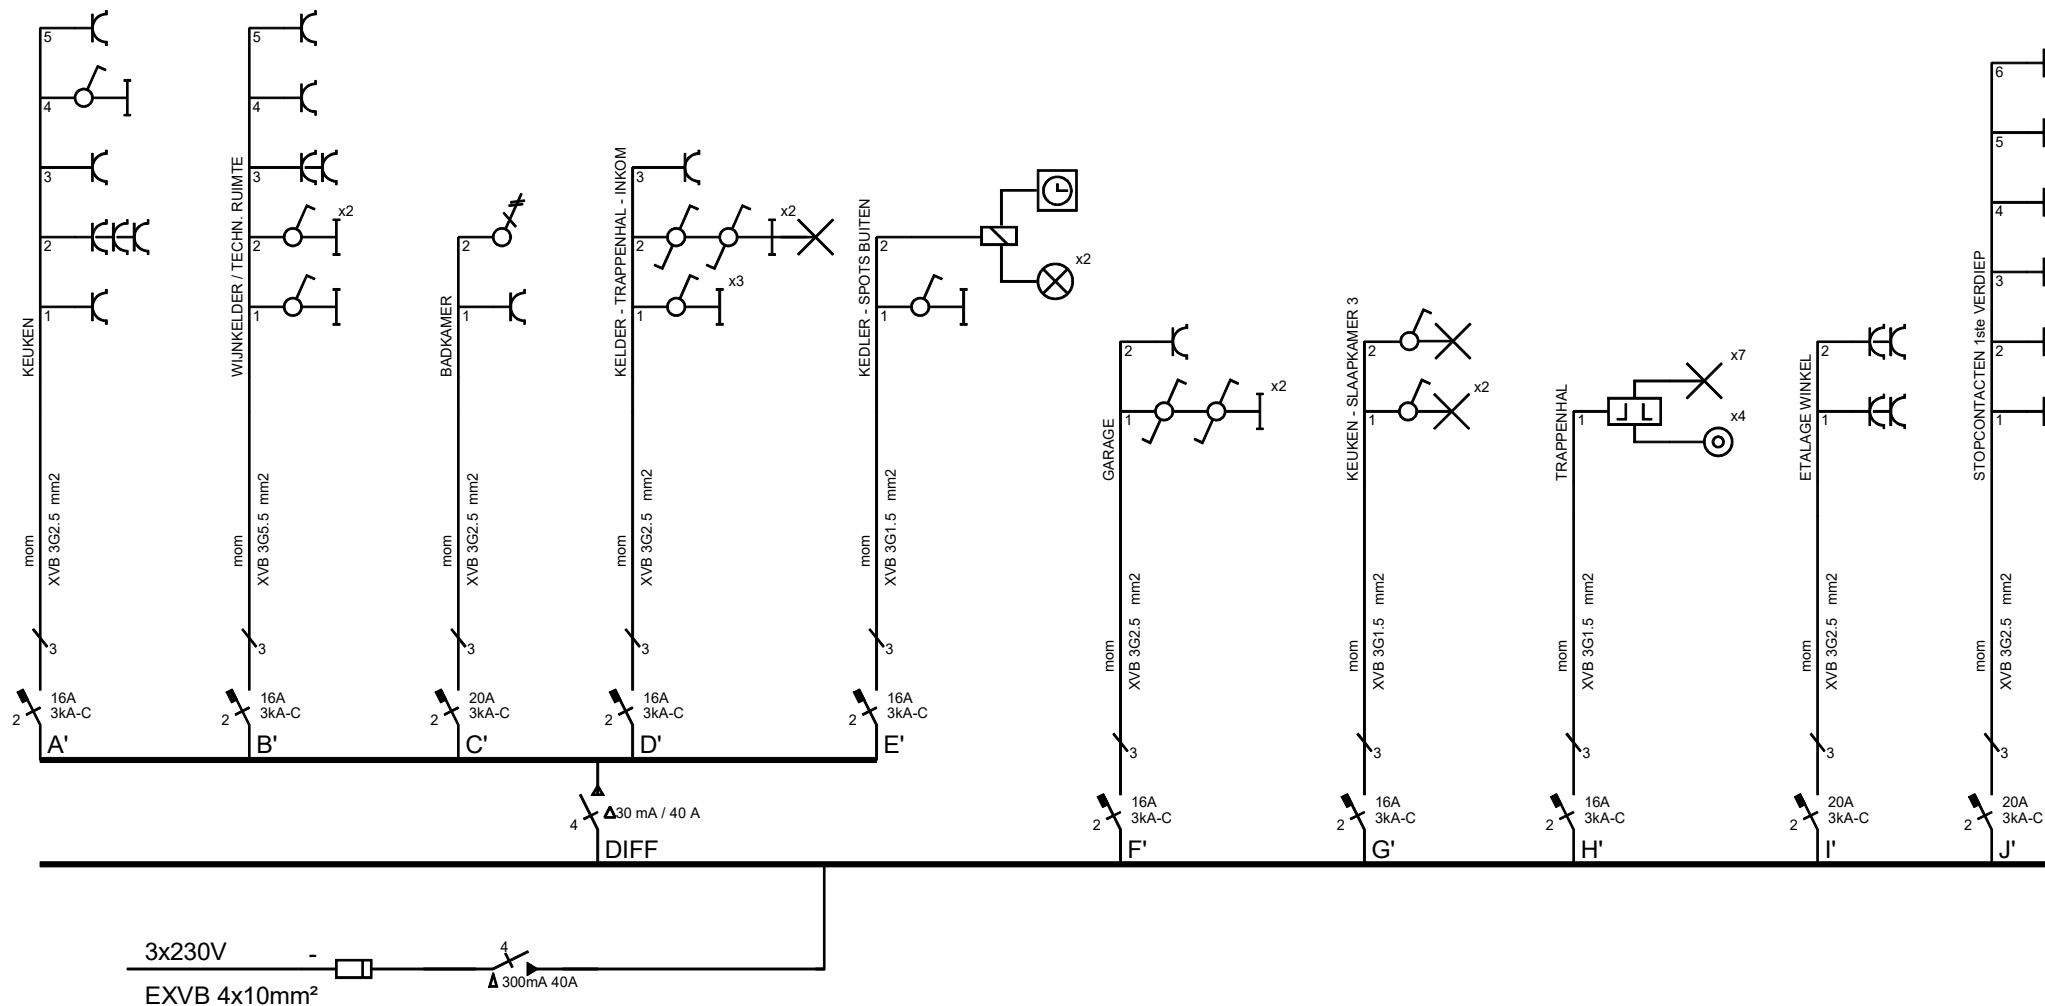

DE JONGE

ELECTRICITEIT
DATABEABELING
DOMOTICA
BEVEILIGING

ATS
BREEP
A Vision in Technology

www.dejongeluc.be

Ten Beukenboom 27
9400 Appelterre (Ninove)
T 054 317 312
Email: info@dejongeluc.be
BTW-nr. BE 0428.249.555

Verantwoordelijke uitvoerder :

Handtekening

Datum:

ELEKTRISCHE INSTALLATIE

Lapperre Mechelen

Steenweg 34
2800 Mechelen

Werfnr.: 280034Steenweg

Datum: 20/03/24

Datum en handtekening
Eigenaar

Wijzigingen:

Tekenaar: Jerry De Smet


Datum:	Omschrijving:
...	
...	
...	
...	

PAGINA:

1/2

TITEL:

EENDRAADSCHEMA
BORD 1 ALSB

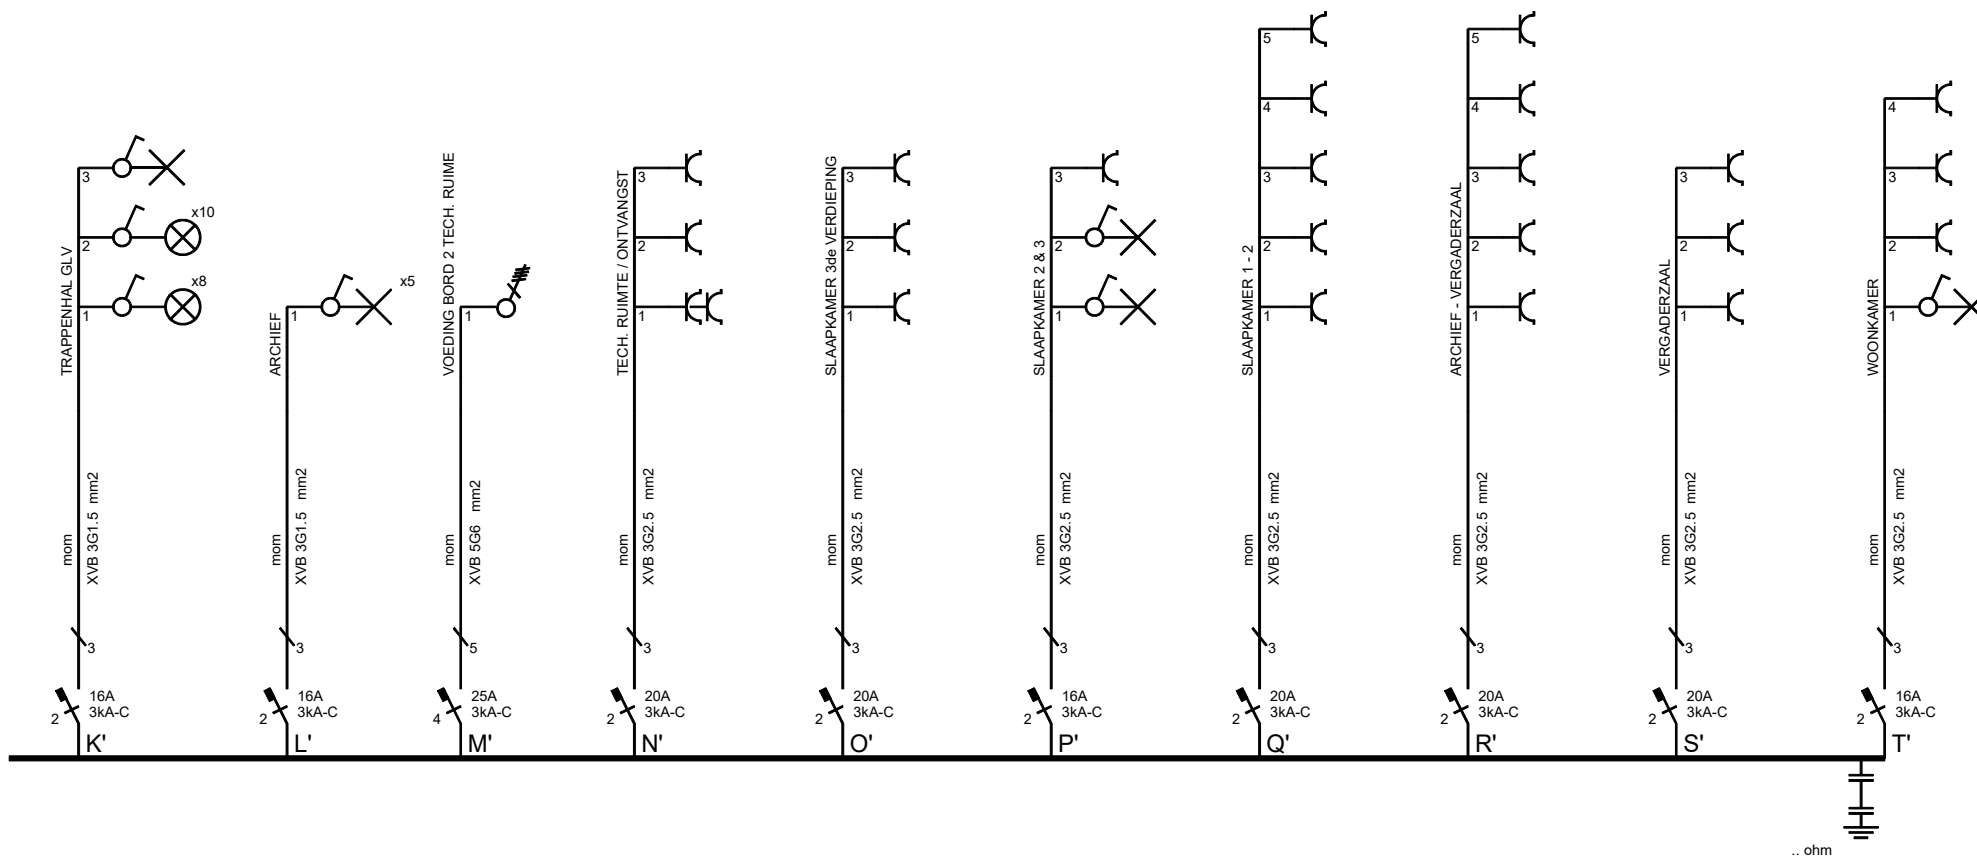

DE JONGE

ELEKTRICITEIT
DATABEKABELING
DOMOTICA
BEVEILIGING
ATS
EENHEID
A Vision in Technology

www.dejongeluc.be

ELEKTRISCHE INSTALLATIE

Lapperre Mechelen

Steenweg 34
2800 Mechelen

Werfnr.: 280034Steenweg

Datum: 20/03/24

PAGINA:

2/2

TITEL:

EENDRAADSCHEMA
BORD 1 ALSB