


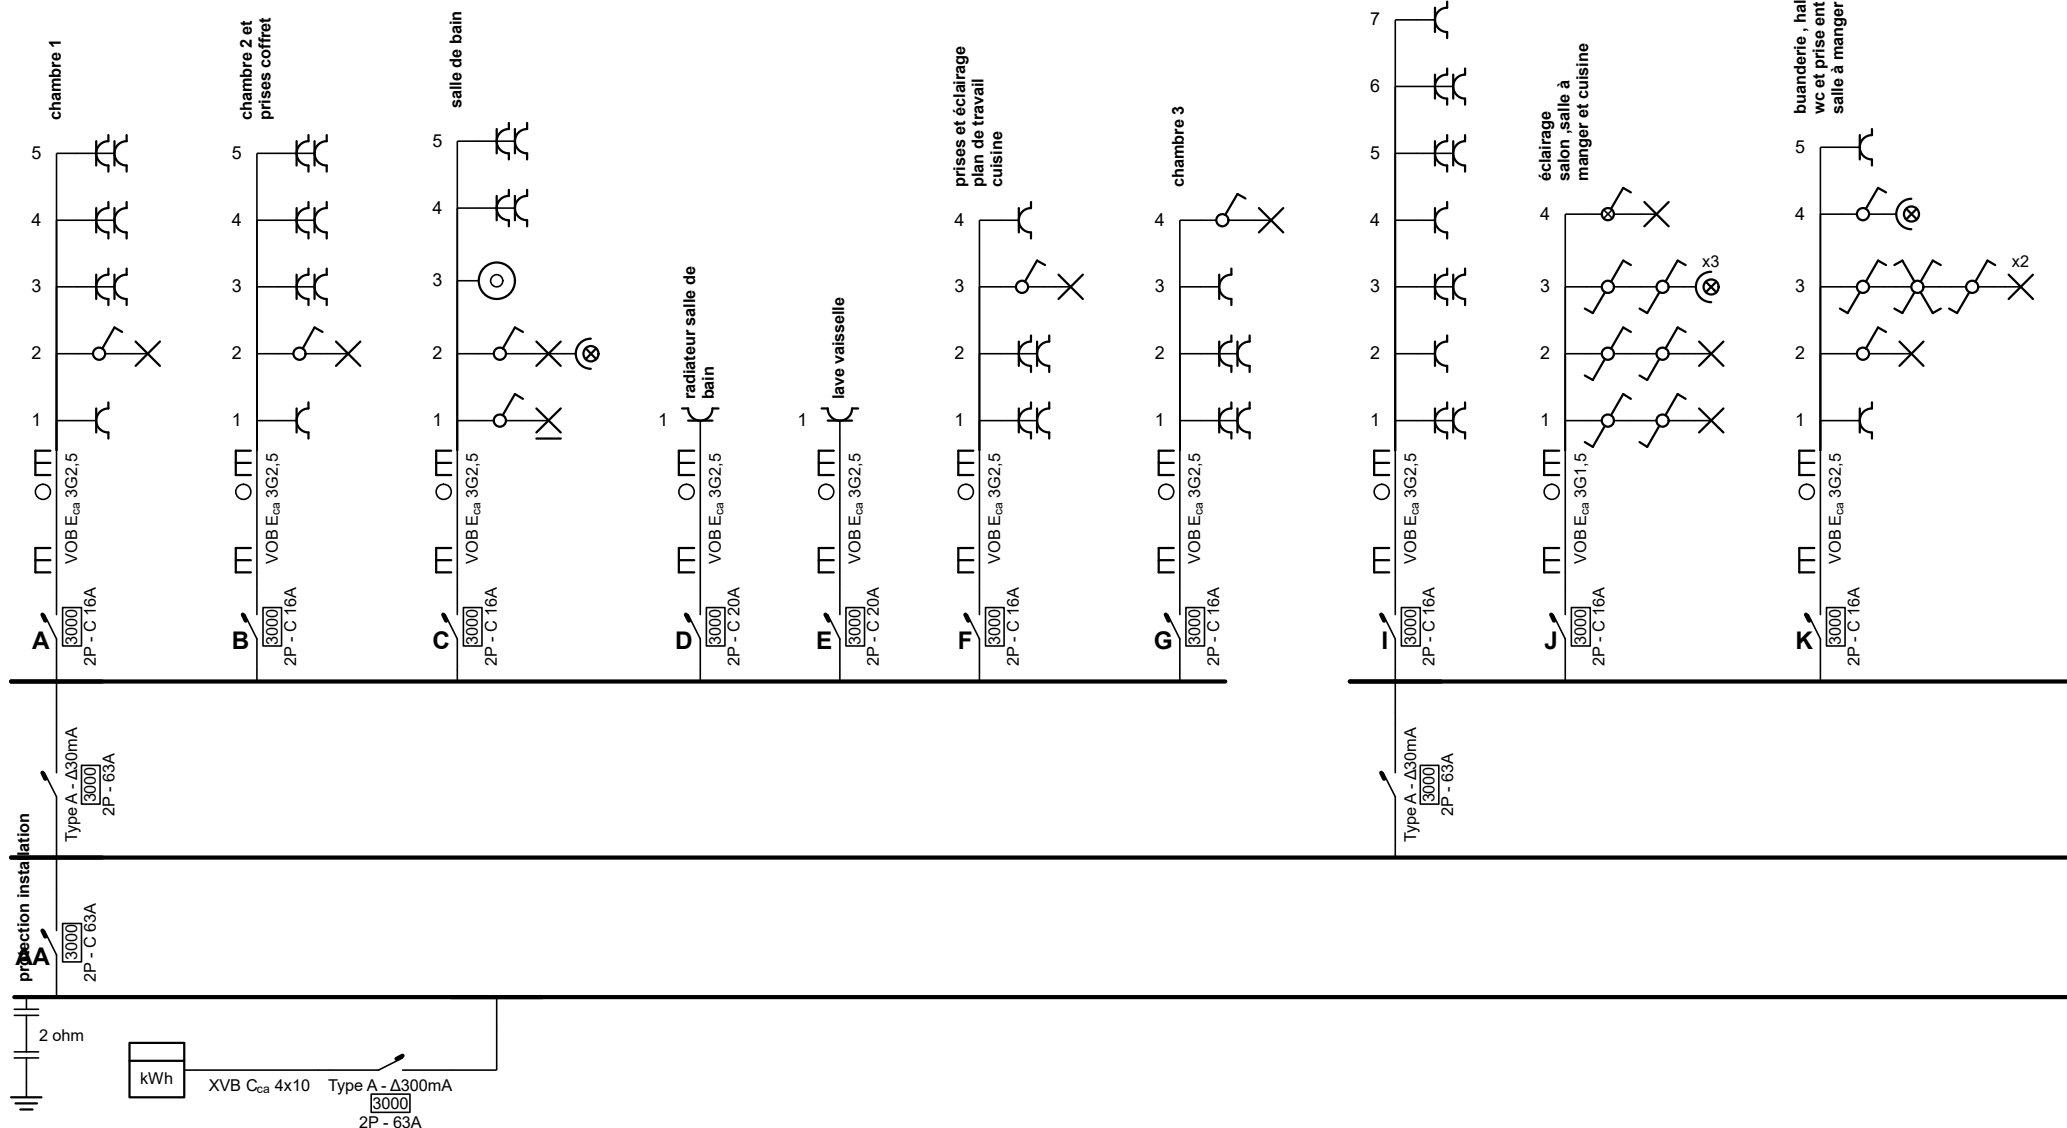

Organisme agréé

Electro-Test asbl - Flémalle
Parc Industriel 15
4400 Flémalle
Tél.: 04 223 06 66
e-mail: info@electro-test.be
BE 0434.433.603

Adresse de l'installation électrique

Deliso
Chaussée De Charlemagne 32 Boîte 2
4890 Thimister - Clermont

Installateur

Vanwers Vincent S.P.R.L.
Rue de la Bel 73
4880 Aubel
Tél.: 087 68 78 48 GSM: 0475 47 36 62
e-mail: vincent@vanwers.be
TVA BE 0834.511.883




p. 1/5 Schéma unifilaire

Date: 07-04-25

2 x 230V ~ 50Hz

11 785-004-13

THIMISTER BLOC 2C

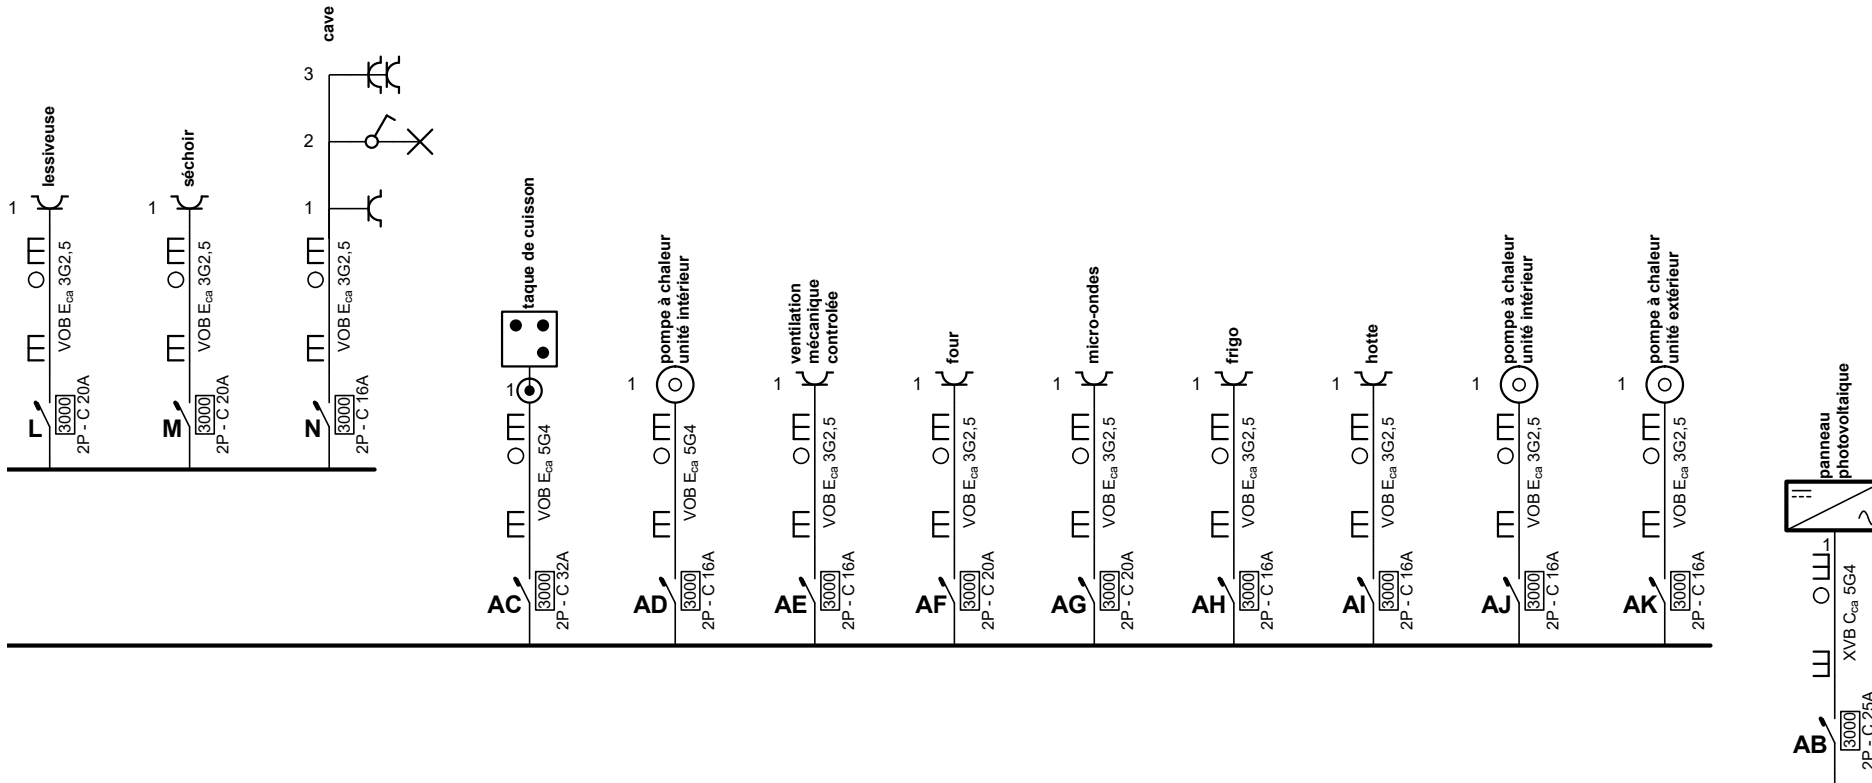

Organisme agréé

Electro-Test asbl - Flémalle
Parc Industriel 15
4400 Flémalle
Tél.: 04 223 06 66
e-mail: info@electro-test.be
BE 0434.433.603

Adresse de l'installation électrique

Deliso
Chaussée De Charlemagne 32 Boîte 2
4890 Thimister - Clermont

Installateur

Vanwers Vincent S.P.R.L.
Rue de la Bel 73
4880 Aubel
Tél.: 087 68 78 48 GSM: 0475 47 36 62
e-mail: vincent@vanwers.be
TVA BE 0834.511.883



p. 2/5


Schéma unifilaire

Date: 07-04-25

2 x 230V ~ 50Hz

11 785-004-13

THIMISTER BLOC 2C

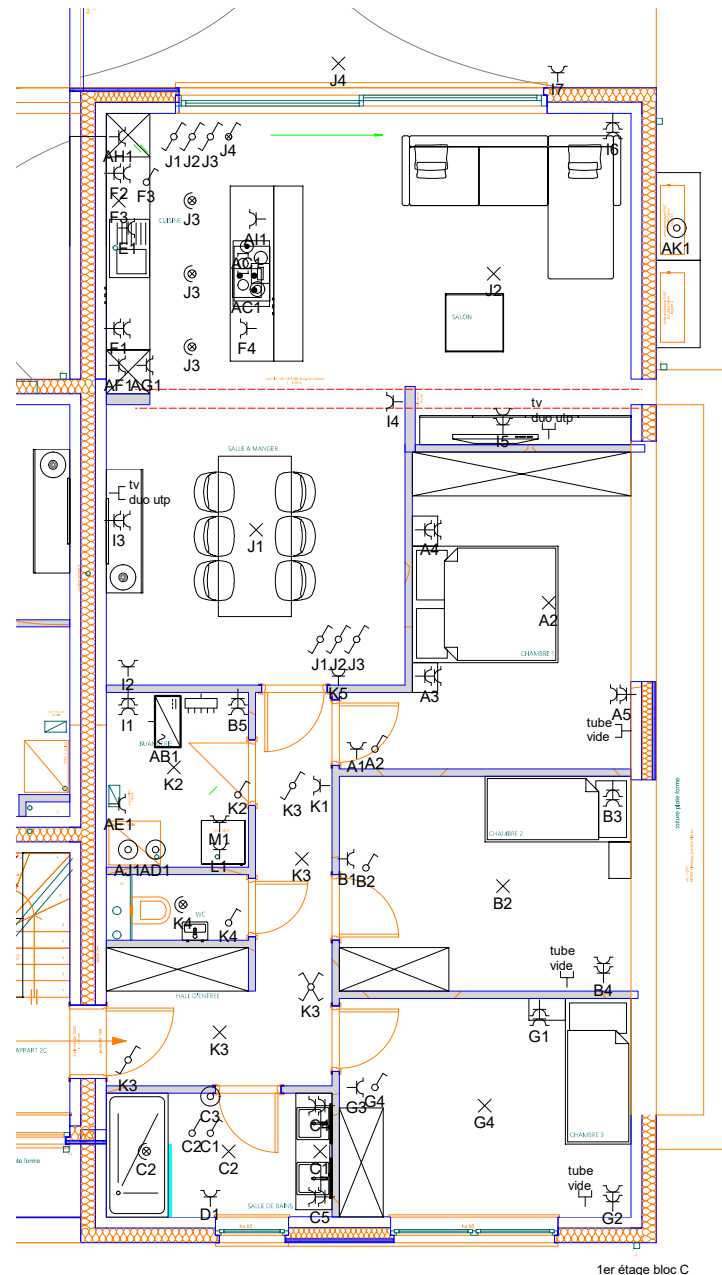

1er étage bloc C

Organisme agréé
Electro-Test asbl - Flémalle
Parc Industriel 15
4400 Flémalle
Tél.: 04 223 06 66
e-mail: info@electro-test.be
BE 0434.433.603

Adresse de l'installation électrique
Deliso
Chaussée De Charlemagne 32 Boîte 2
4890 Thimister - Clermont

Installateur
Vanwers Vincent S.P.R.L.
Rue de la Bel 73
4880 Aubel
Tél.: 087 68 78 48 GSM: 0475 47 36 62
e-mail: vincent@vanwers.be
TVA BE 0834.511.883



p. 3/5
Plan de position


Date: 07-04-25

2 x 230V ~ 50Hz

11 785-004-13

THIMISTER BLOC 2C

(Handwritten signature)

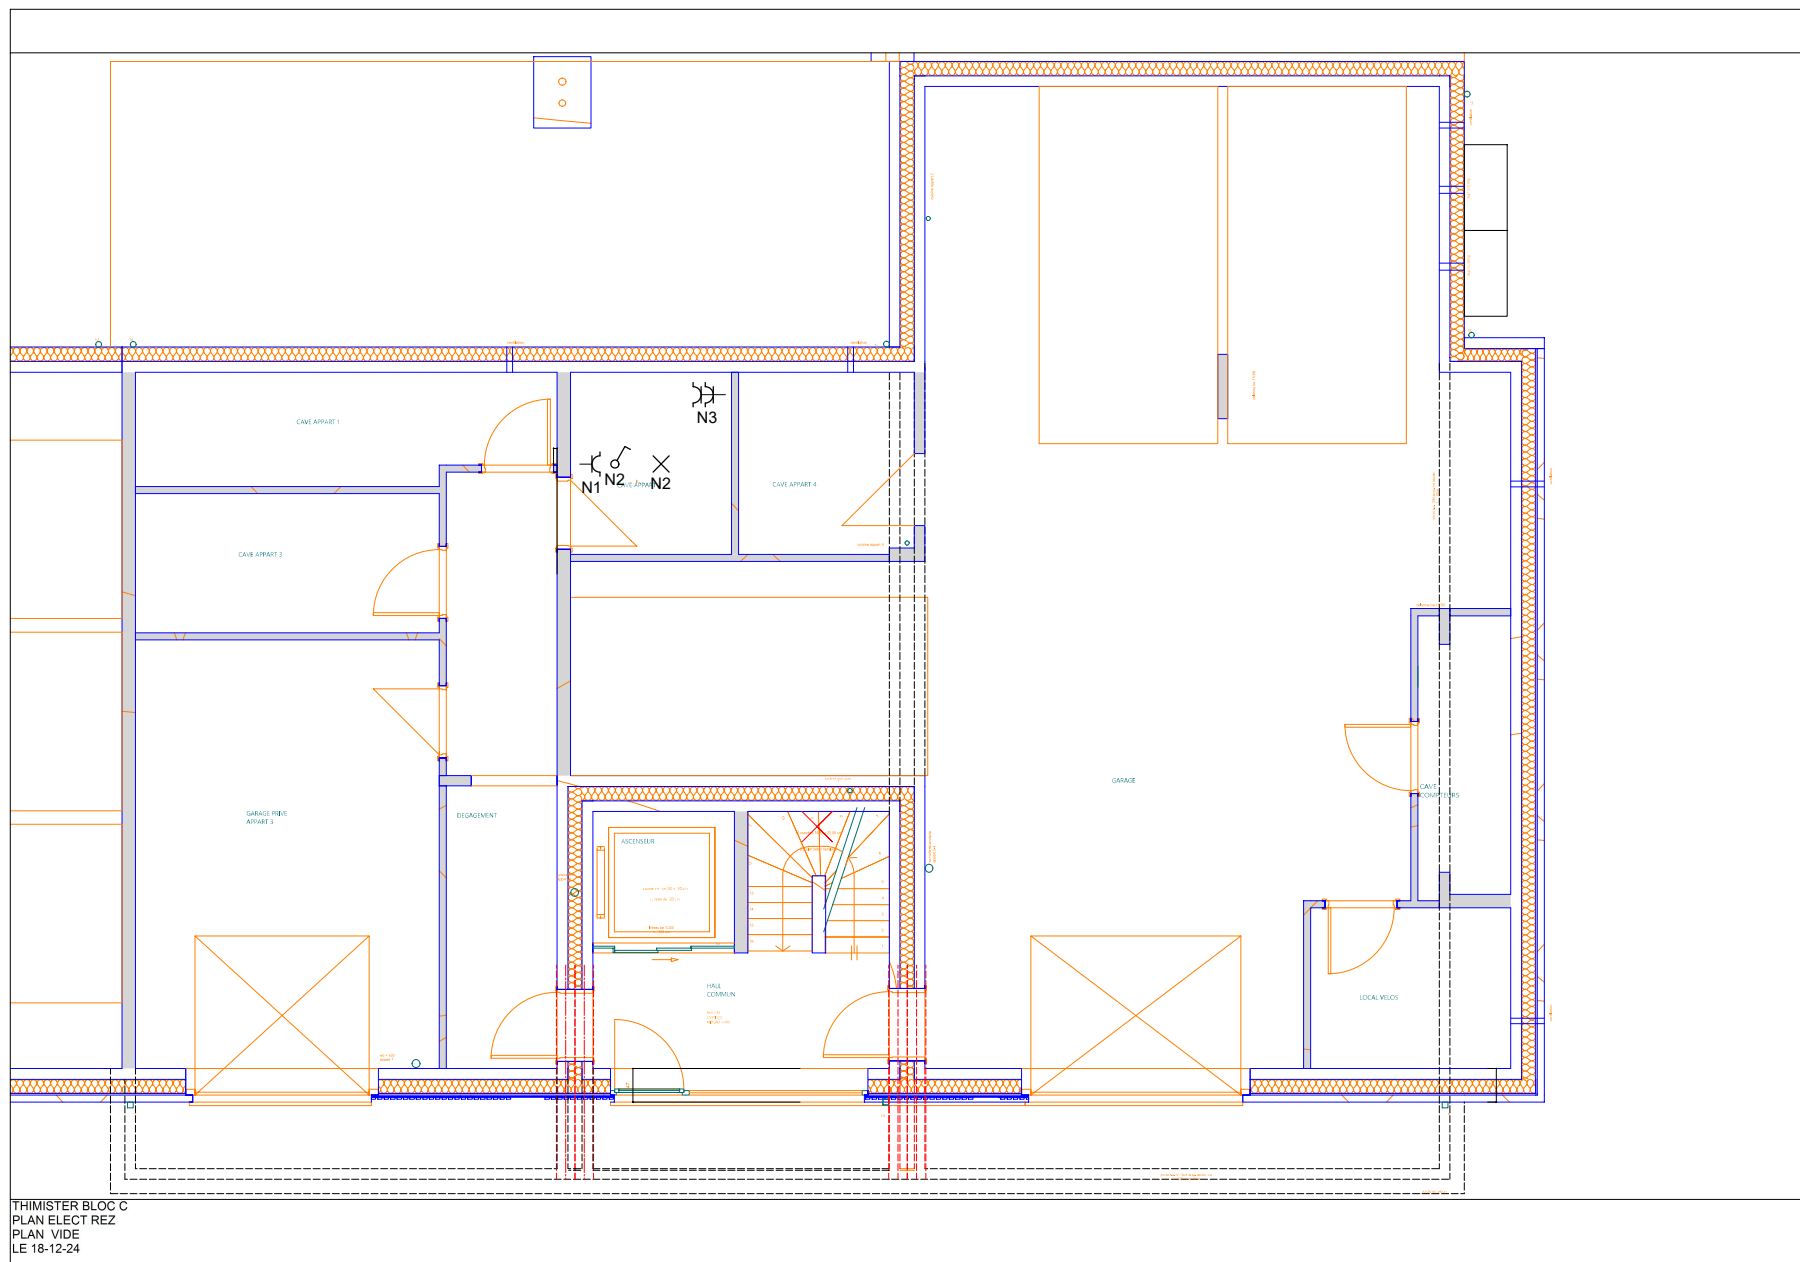

Organisme agréé

Electro-Test asbl - Flémalle
Parc Industriel 15
4400 Flémalle
Tél.: 04 223 06 66
e-mail: info@electro-test.be
BE 0434.433.603

Adresse de l'installation électrique

Deliso
Chaussée De Charlemagne 32 Boîte 2
4890 Thimister - Clermont

Installateur

Vanwers Vincent S.P.R.L.
Rue de la Bel 73
4880 Aubel
Tél.: 087 68 78 48 GSM: 0475 47 36 62
e-mail: vincent@vanwers.be
TVA BE 0834.511.883



p. 4/5 Plan de position

Date: 07-04-25

2 x 230V ~ 50Hz

11 785-004-13

THIMISTER BLOC 2C

AA	protection installation
A	chambre 1
B	chambre 2 et prises coffret
C	salle de bain
D	radiateur salle de bain
E	lave vaisselle
F	prises et éclairage plan de travail cuisine
G	chambre 3
I	prises buanderie , salon et salle à manger
J	éclairage salon ,salle à manger et cuisine
K	buanderie , hall , wc et prise entrée salle à manger
L	lessiveuse
M	séchoir
N	cave
AC	taque de cuisson
AD	pompe à chaleur unité intérieur
AE	ventilation mécanique contrôlée
AF	four
AG	micro-ondes
AH	frigo
AI	hotte
AJ	pompe à chaleur unité intérieur

AK	pompe à chaleur unité extérieur
AB	panneau photovoltaïque

Organisme agréé
Electro-Test asbl - Flémalle
Parc Industriel 15
4400 Flémalle
Tél.: 04 223 06 66
e-mail: info@electro-test.be
BE 0434.433.603

Adresse de l'installation électrique
Deliso
Chaussée De Charlemagne 32 Boîte 2
4890 Thimister - Clermont

Installateur
Vanwers Vincent S.P.R.L.
Rue de la Bel 73
4880 Aubel
Tél.: 087 68 78 48 GSM: 0475 47 36 62
e-mail: vincent@vanwers.be
TVA BE 0834.511.883



p. 5/5
Liste des circuits

Date: 07-04-25

2 x 230V ~ 50Hz

11 785-004-13

THIMISTER BLOC 2C