



7<sup>e</sup> ART

C33

5 Chambres  
Niveaux R+3 & R+4

Appartement : 174.4m<sup>2</sup>

Terrasse : 22.4m<sup>2</sup>

Séjour : 63.2m<sup>2</sup>




Chambre 1 : 13.7m<sup>2</sup>

Chambre 2 : 10.2m<sup>2</sup>

Chambre 3 : 9.4m<sup>2</sup>

Chambre 4 : 10.5m<sup>2</sup>

Chambre 5 : 10.9m<sup>2</sup>

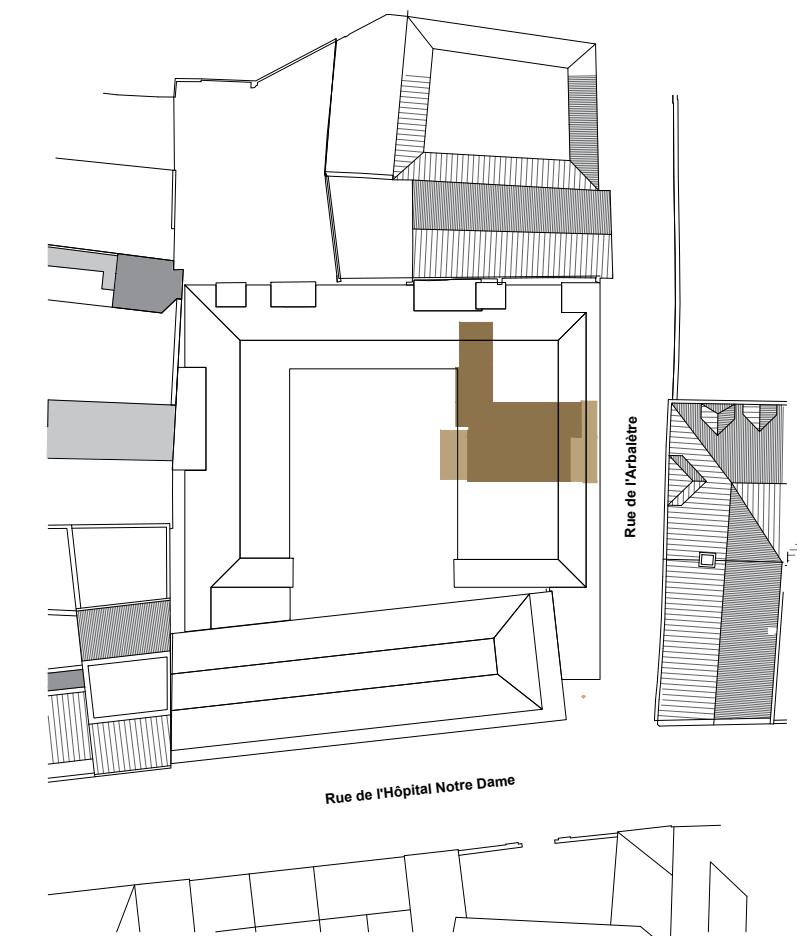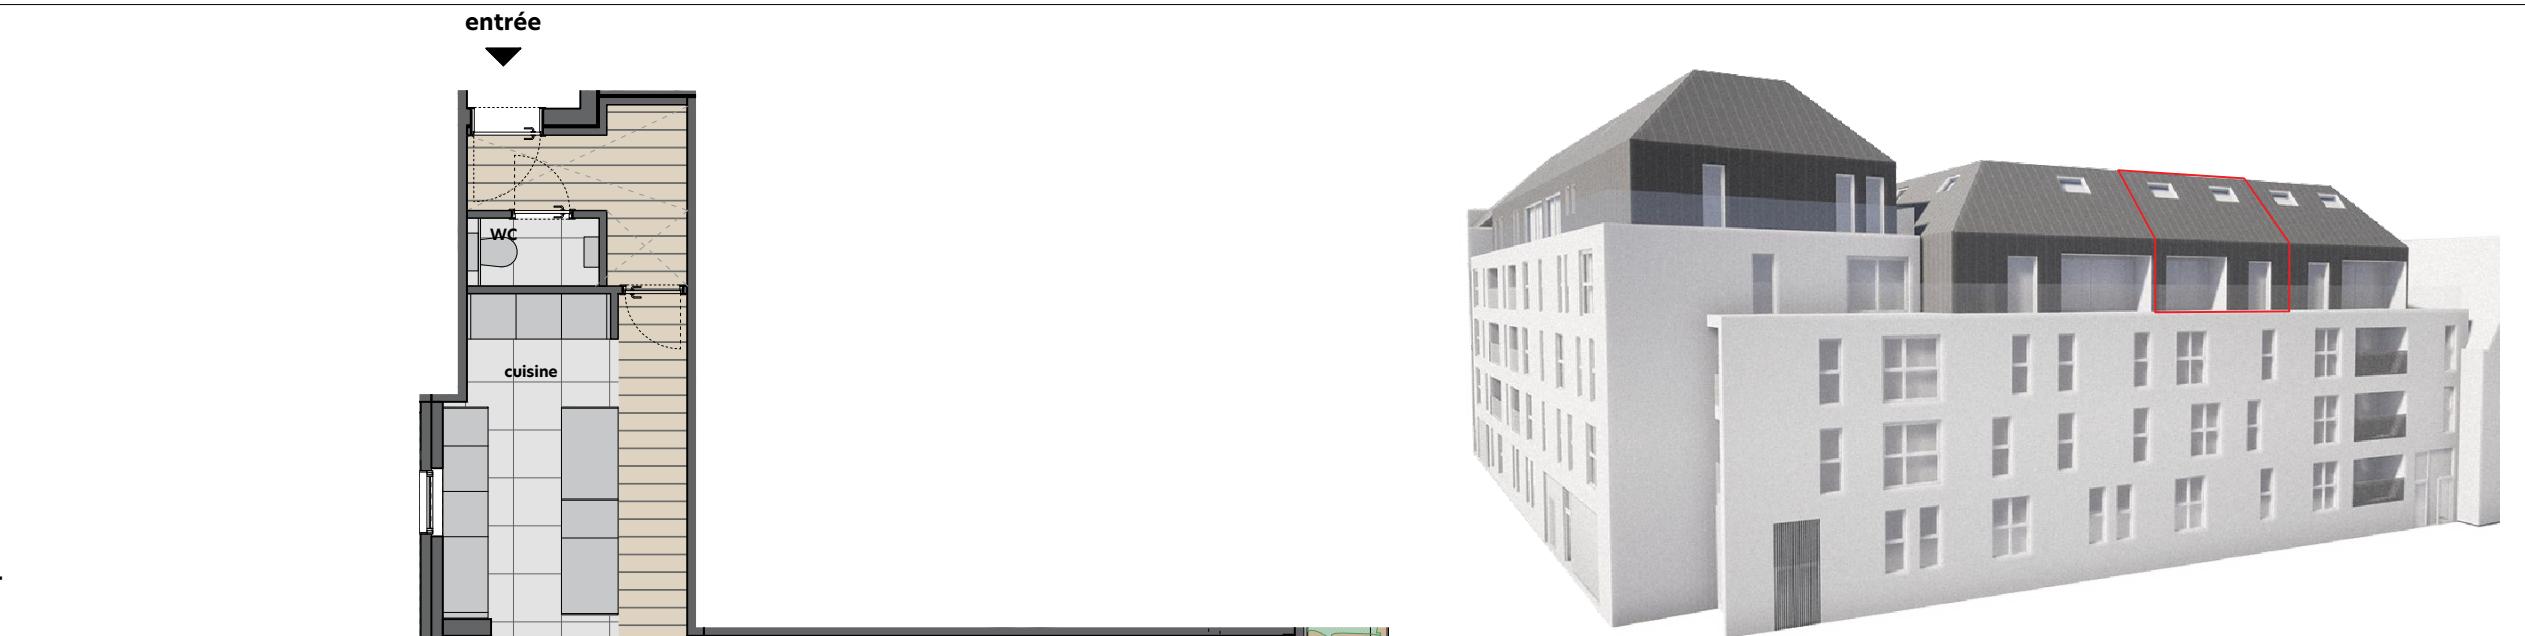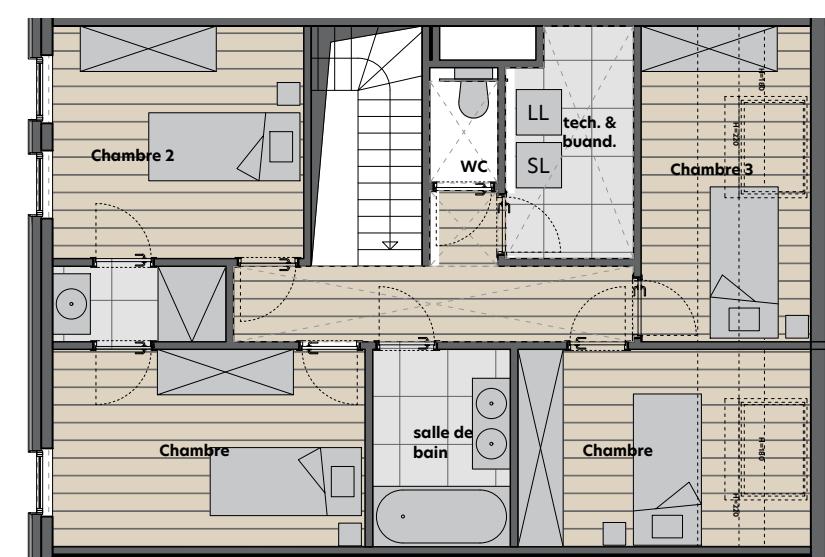


1. Des modifications sont susceptibles d'être apportées à ce plan en fonction des nécessités de la réalisation - 2. L'ameublement, y compris les placards, sont dessinés à titre d'illustration - 3. L'agencement des cuisines est donné à titre indicatif - 4. Les divisions dans les menuiseries extérieures et les faux plafonds sont données à titre indicatif et sont définis par l'architecte - 5. Le sens et la pose du parquet, du carrelage, du revêtement de la terrasse et le sens d'ouverture des portes sont au choix de l'architecte - 6. Les renseignements repris sur le plan et les images 3d sont fournis à titre indicatif et sont non contractuels.



AUDE architectes srl  
www.aude-architectes.be

IMMOPAR 3

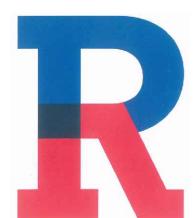

CIT Red