


## 2ième ETAGE

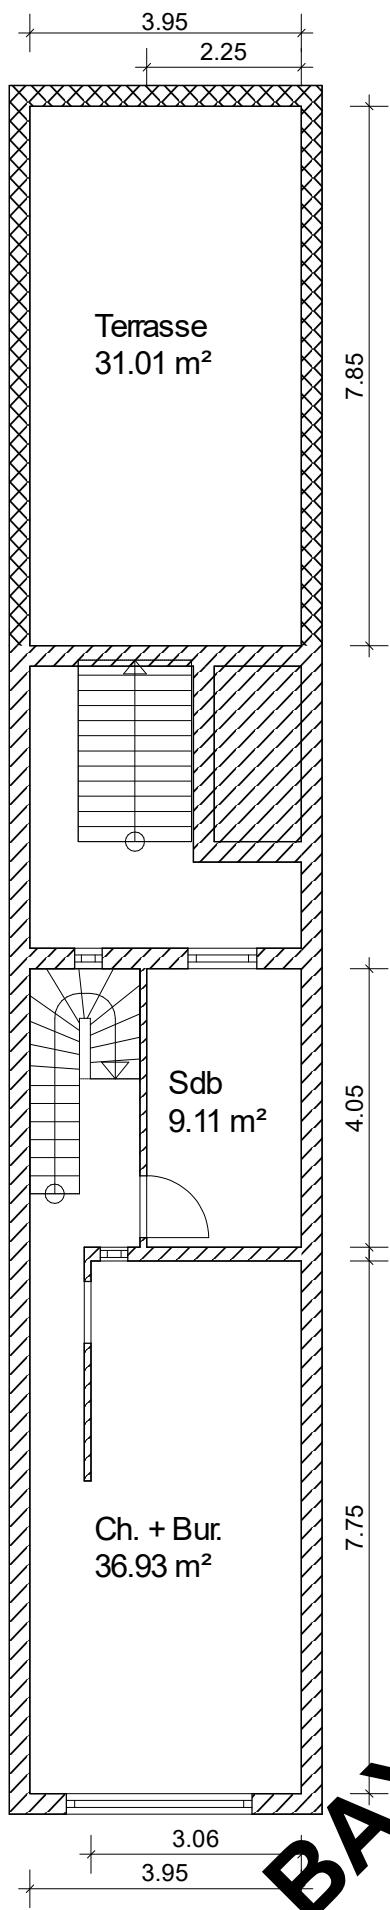

BAXIMMO