



▼ Gelijkvloers

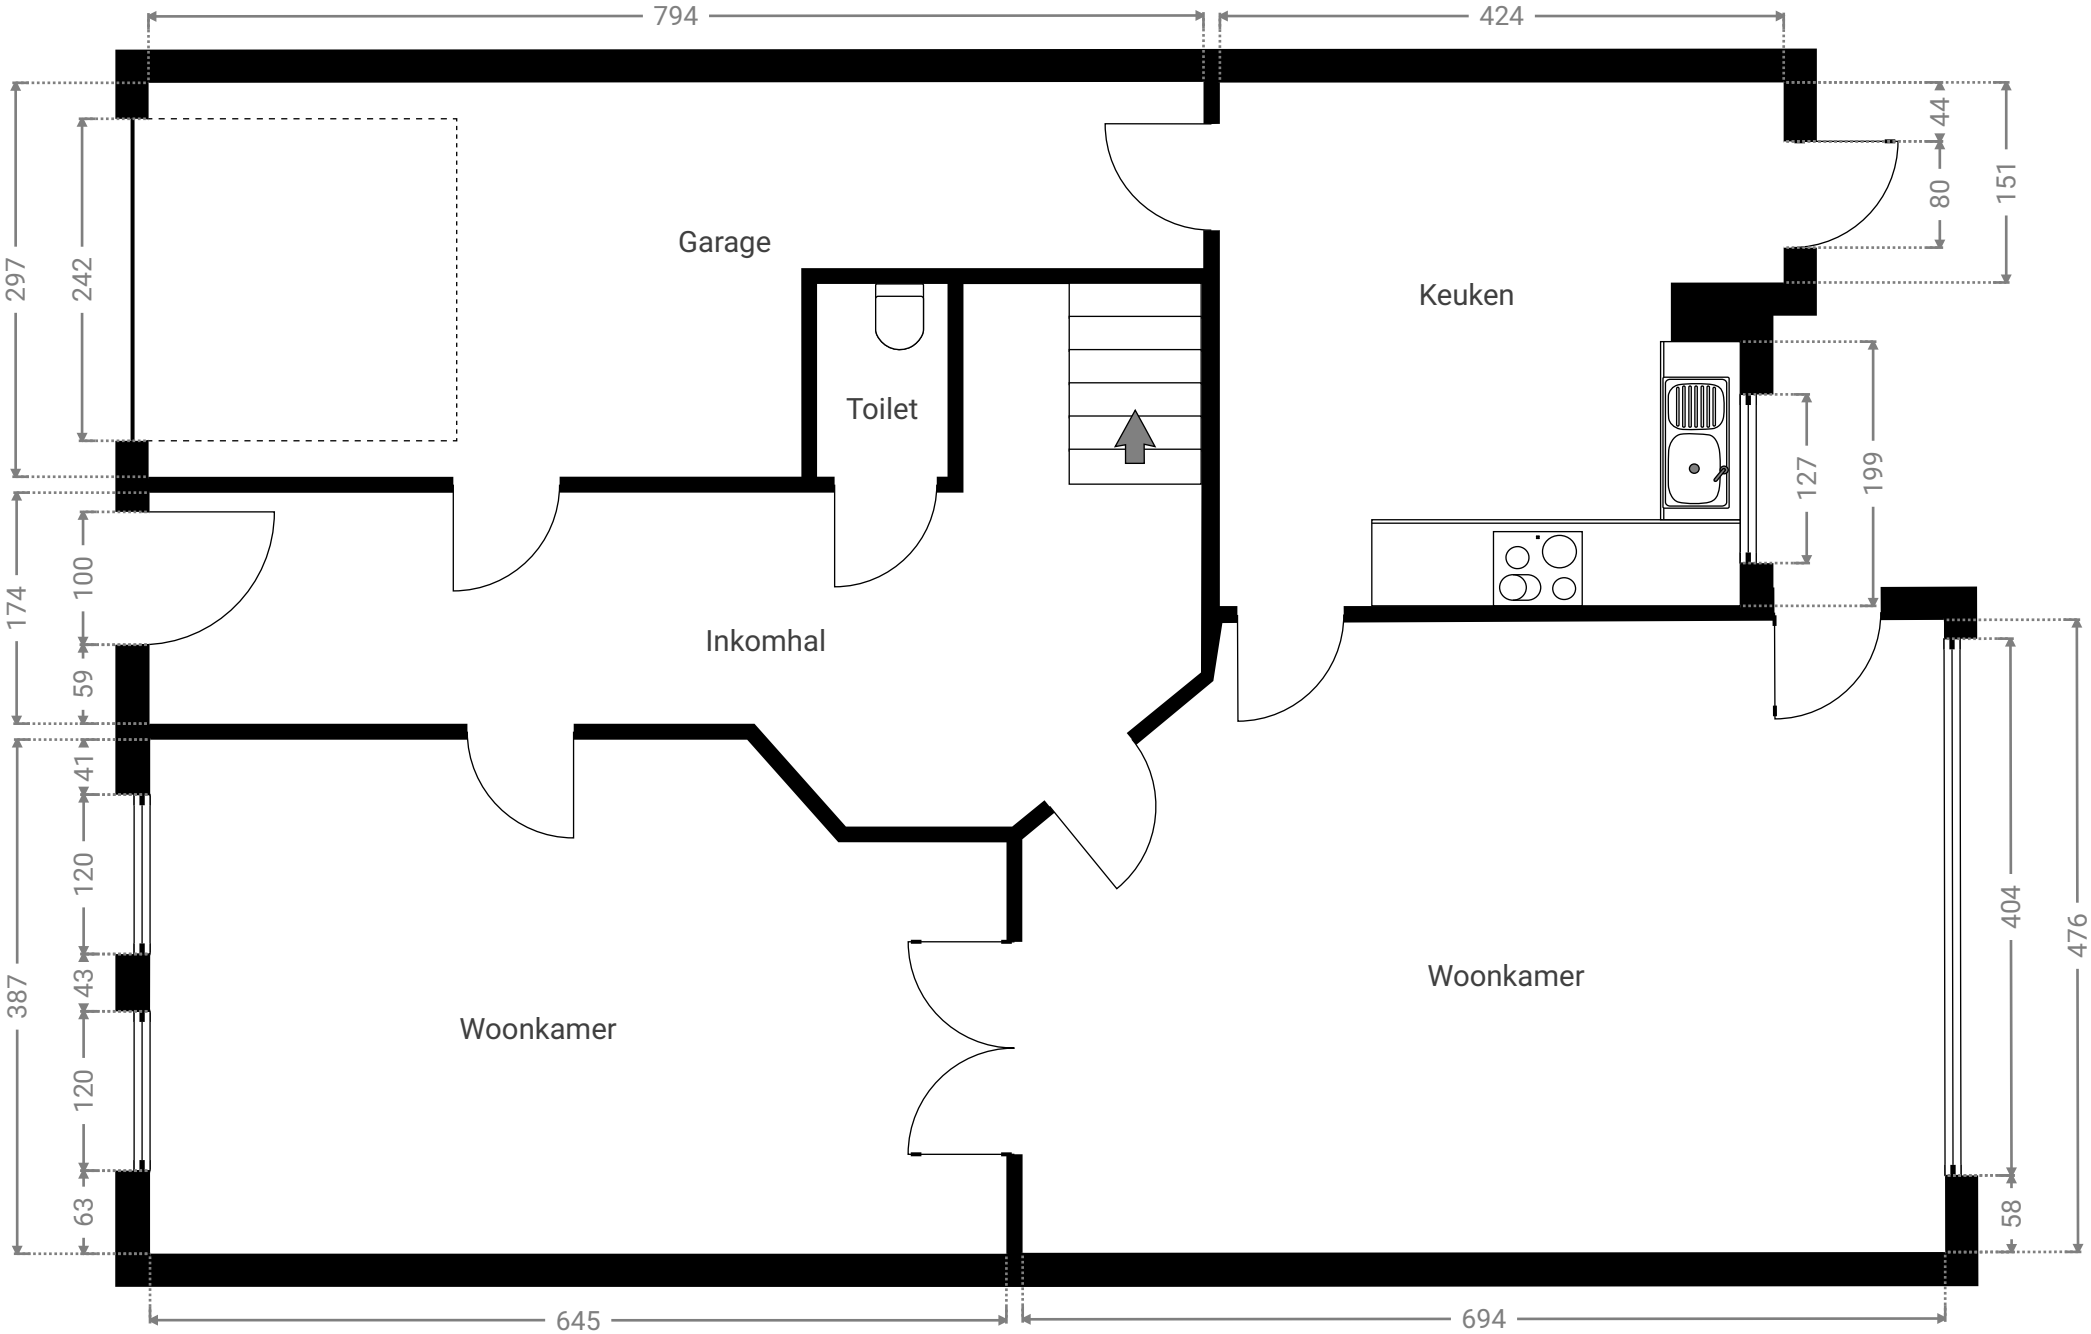


Alle afmetingen zijn louter indicatief – immotools.be

▼ 1^e Verdiep

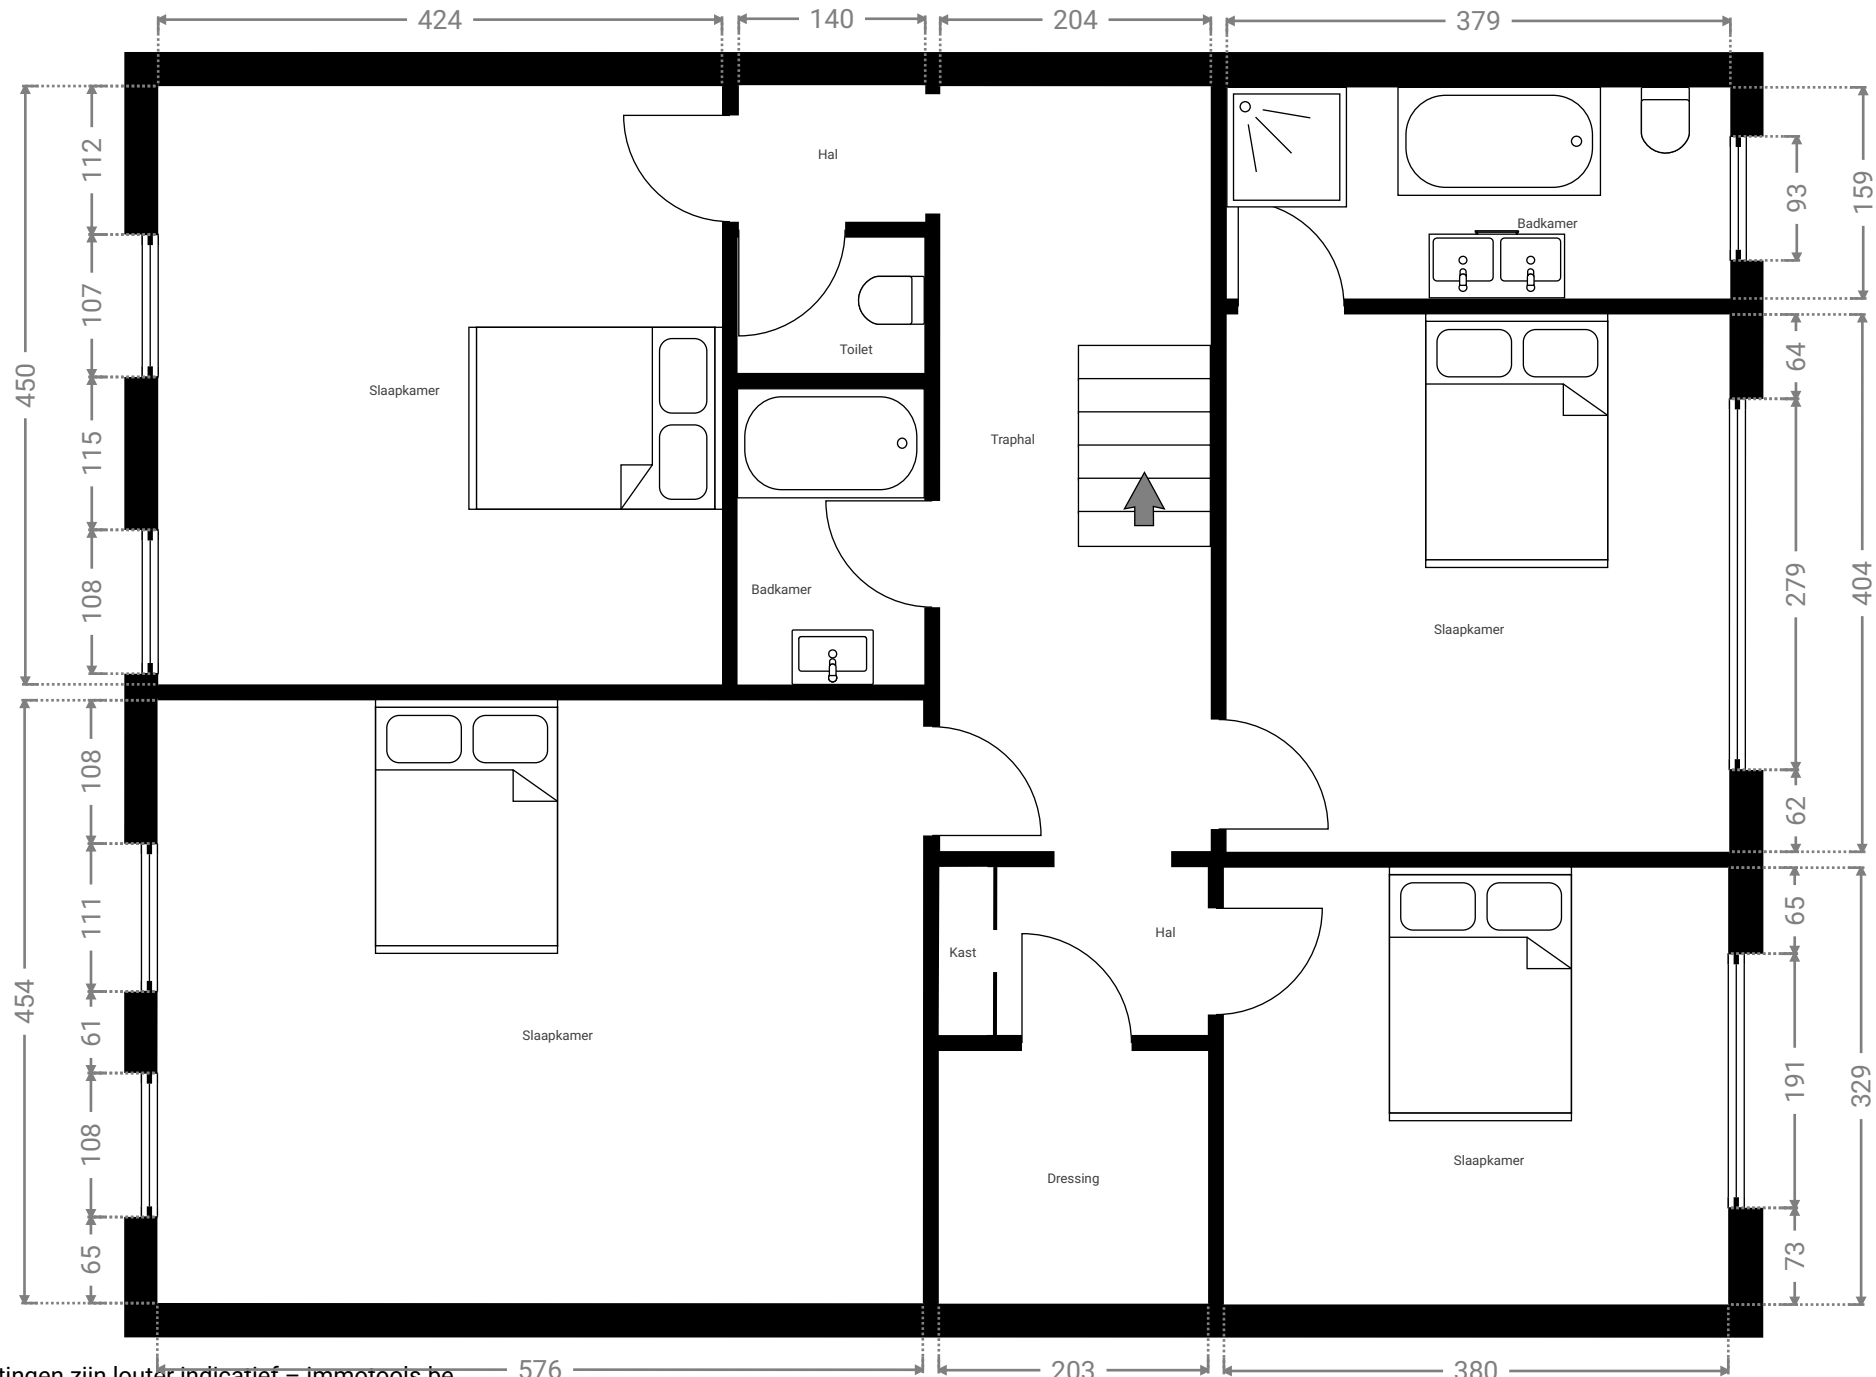

Alle afmetingen zijn louter indicatief – immotoois.be

▼ 2^e Verdiep

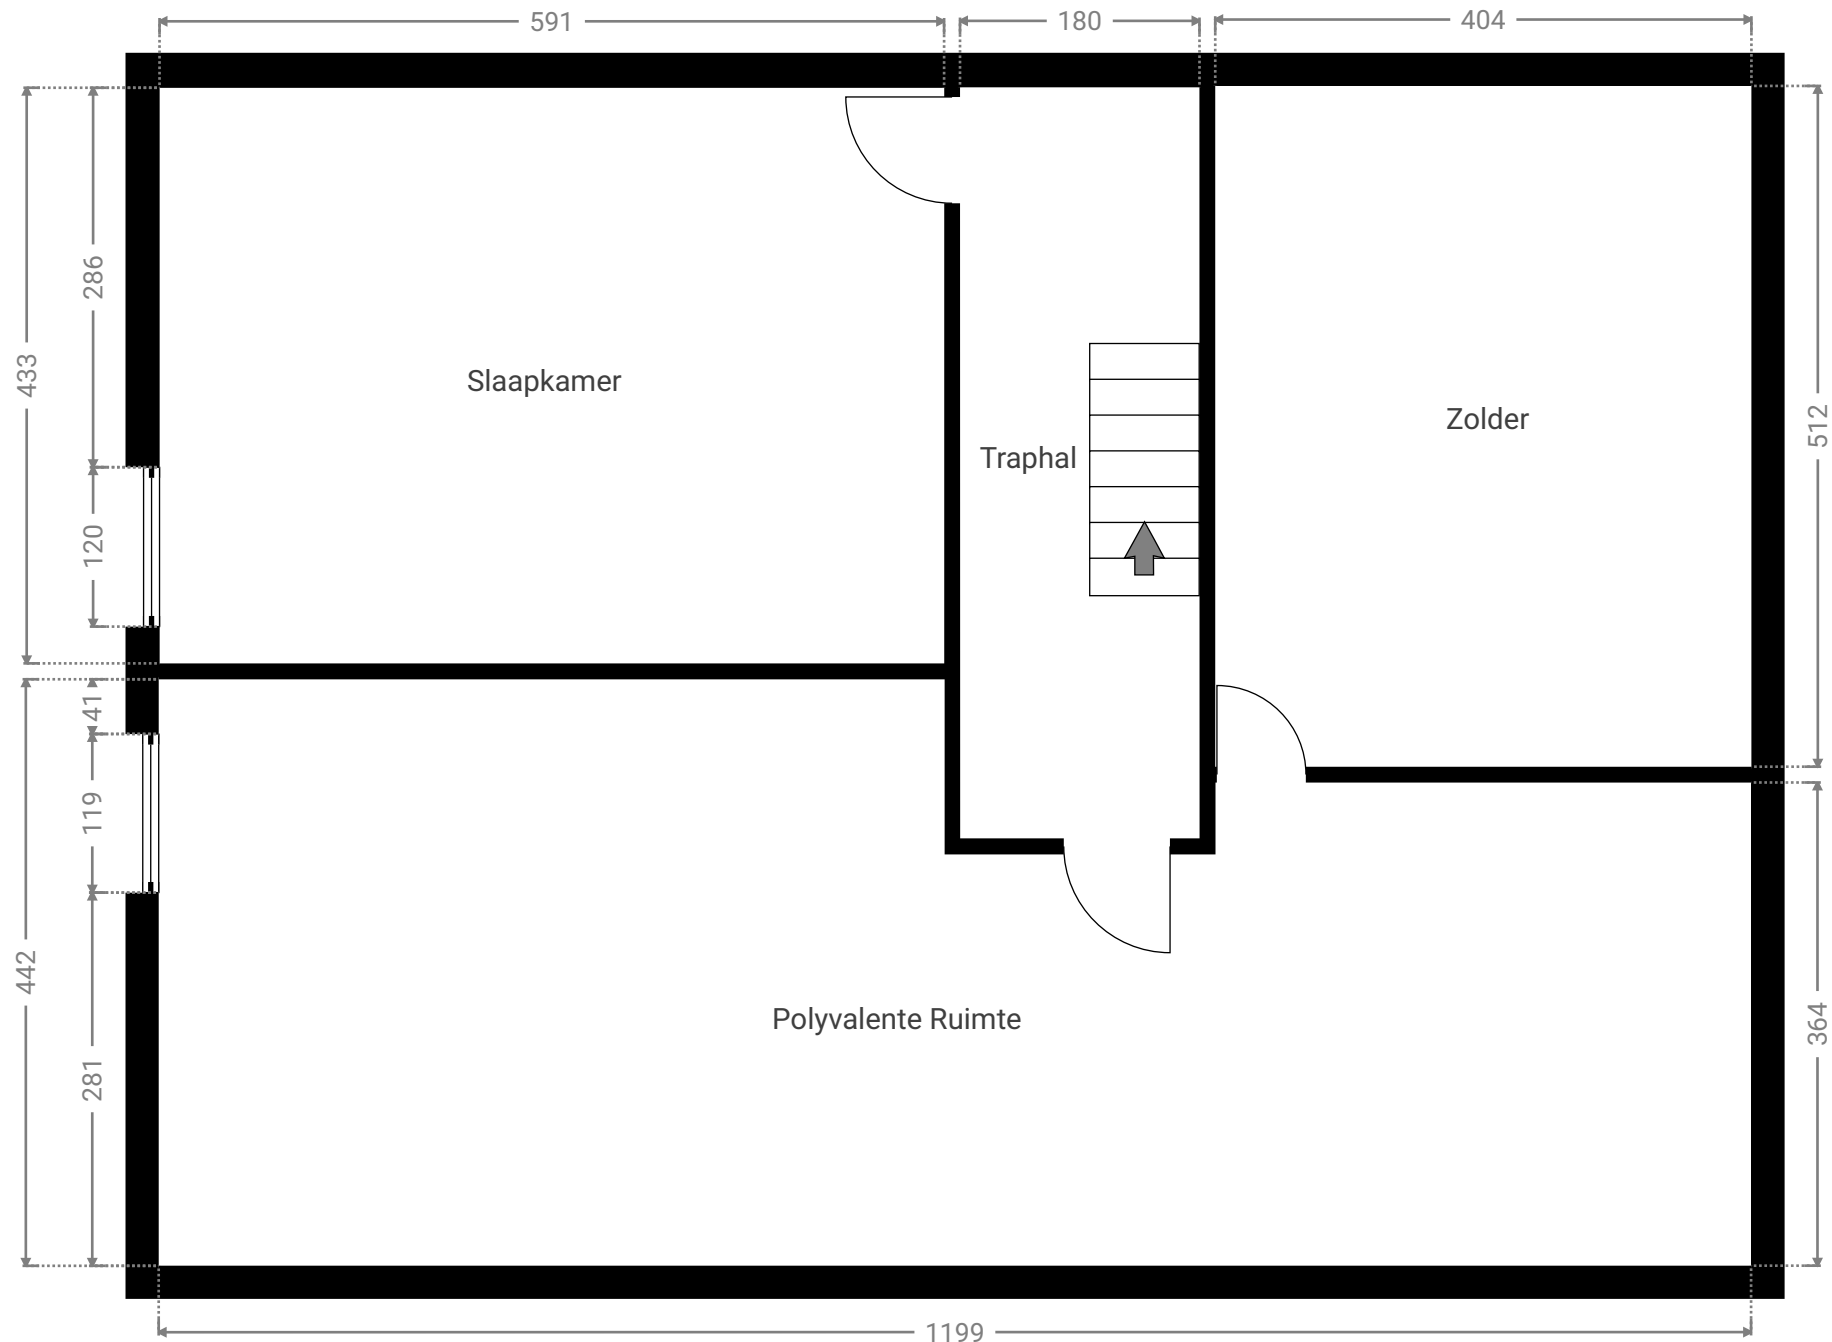

Alle afmetingen zijn louter indicatief – immotools.be