



Bien Sûr.

Bureau Technique Verbruggen asbl www.btvcontrol.be

V. ref.: _____ N. Ref.: _____ Rapport N°: 438/150709/01

**PROCES-VERBAL DE CONTROLE D'UNE
INSTALLATION ELECTRIQUE BASSE TENSION**

ADRESSE DE L'INSTALLATION: RUE DE BASY
5190 HAM SUR LOUWRE

- ☐ BTV Antwerpen Tél. 03 216 28 90 btv.antwerpen@btvcontrol.be
☐ BTV Brabant-Wallon Tél. 081 65 84 59 btv.brabantwallon@btvcontrol.be
☐ BTV Bruxelles Tél. 02 230 81 82 btv.brussel@btvcontrol.be
☐ BTV Hainaut Tél. 064 33 64 55 btv.hainaut@btvcontrol.be
☐ BTV Liège Tél. 04 253 19 72 btv.liege@btvcontrol.be
☐ BTV Limburg Tél. 011 42 18 34 btv.limburg@btvcontrol.be
☒ BTV Namur / Luxembourg Tél. 083 21 35 27 btv.namur@btvcontrol.be
☐ BTV Oost-Vlaanderen Tél. 09 252 45 45 btv.oostvlaanderen@btvcontrol.be
☐ BTV Vlaams-Brabant Tél. 016 63 47 45 btv.vlaamsbrabant@btvcontrol.be
☐ BTV West-Vlaanderen Tél. 056 70 54 05 btv.westvlaanderen@btvcontrol.be

EAN: _____
Ref.: _____ Compteur n°: _____
Index: _____

TVA ou CI: _____

DESCRIPTION GENERALE, CARACTERISTIQUES, RECHERCHE ET MESURES:

Date du contrôle: 09.07.2015 Type de contrôle: examen de conformité - premier contrôle - visite de contrôle suivant:
(RGIE art. 270) (RGIE art. 271) (RGIE art. 276) (RGIE art. 276bis) (A.R.4.12.2012) (RGPT art.262) (R.T. art. 231) (Prescriptions distributeur)

Type d'installation: Nouvelle - Extension - Modification - Temporaire - Renforcement - Vente d'habitation; Type locaux: HABITATION

Début travaux: Fondations avant - après 1.10.81 - Installation électrique avant - après 1.10.81 - 1.1.83 RGIE art.86

Raccordement: Tension 3x230 V Protection raccordement max 40 A

Câble aliment, tableau, princ.: 4 X 16 mm² Inter.gén.: type Différentiel terra 40A 1300mA

Type électrode de terre: boucle - barres piquets conducteur horizontal Schéma: TT

Nombre de tableaux: 1; Nombre de circuits term.: 19; RA: 6 Ohm; RI tot: 50 MOhm

Facteurs d'influences externes: _____

DESCRIPTION:

Voir schéma en annexe

CONTROLES effectués: voir verso

INFRACTIONS CONSTATÉES ET/OU NOTES:

NEANT.

NOTE: la visite de contrôle suite au rapport 110/150703/01
les infractions ont été annulées.

PROCES-VERBAL DE CONFORMITE

Vu le:

le responsable du distributeur

nom:

signature:

CONCLUSION ☒ 1. L'installation est **conforme**. Les bornes d'entrées du DPCDR général sont scellées et les schémas unifilaires et de situation ont été visés. L'installation doit être vérifiée avant le 09.07.2040 (art. 271 RGIE) ainsi qu'avant mise en service après modification ou extension importante exécutée avant cette date.


☐ 2. L'installation n'est **pas conforme**

☐ 3. L'installation peut être maintenue en service pour autant qu'il soit remédié sans retard aux infractions mentionnées et pour autant que les mesures nécessaires soient prises pour que l'installation ne présente pas de danger pour les personnes et les biens. L'installation n'est **pas conforme**. L'installation doit être vérifiée par le (même) organisme avant le: _____

DEVOIRS DU PROPRIETAIRE, GESTIONNAIRE OU LOCATAIRE: VOIR VERSO.

L'agent visiteur,
(N°, nom, signature)

P. CHÉROT
438

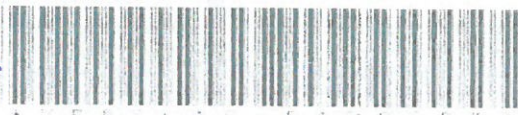

pour Le Directeur,





Bien Sûr.

Bureau Technique Verbruggen asbl www.btvcontrol.be

☐ BTV Antwerpen	Tél. 03 216 28 90	btv.antwerpen@btvcontrol.be
☐ BTV Brabant-Wallon	Tél. 081 65 84 59	btv.brabantwallon@btvcontrol.be
☐ BTV Bruxelles	Tél. 02 230 81 82	btv.brussel@btvcontrol.be
☐ BTV Hainaut	Tél. 064 33 64 55	btv.hainaut@btvcontrol.be
☐ BTV Liège	Tél. 04 253 19 72	btv.liege@btvcontrol.be
☐ BTV Limburg	Tél. 011 42 18 34	btv.limburg@btvcontrol.be
☒ BTV Namur / Luxembourg	Tél. 083 21 35 27	btv.namur@btvcontrol.be
☐ BTV Oost-Vlaanderen	Tél. 09 252 45 45	btv.oostvlaanderen@btvcontrol.be
☐ BTV Vlaams-Brabant	Tél. 016 63 47 45	btv.vlaamsbrabant@btvcontrol.be
☐ BTV West-Vlaanderen	Tél. 056 70 54 05	btv.westvlaanderen@btvcontrol.be

V. ref.: _____ N. Ref.: _____ Rapport N°: 141/180703/02

PROCES-VERBAL DE CONTROLE D'UNE INSTALLATION ELECTRIQUE BASSE TENSION

ADRESSE DE L'INSTALLATION: 5190 HAM-SUR-SAMBRE
Rue du Bois 61



TVA ou CI: _____

EAN: _____
Ref.: _____ Compteur n°: 48064210
Index: _____

DESCRIPTION GENERALE, CARACTERISTIQUES, RECHERCHE ET MESURES:

Date du contrôle: 03/07/2015 Type de contrôle: examen de conformité - premier contrôle (visite de contrôle suivant: RGIE art. 270) (RGIE art. 271) (RGIE art. 276) (RGIE art. 276bis) (A.R. 4.12.2012) (RGPT art. 262) (R.T. art. 231) (Prescriptions distributeur) CA

Type d'installation: Nouvelle - Extension - Modification - Temporaire - Renforcement - Vente d'habitation; Type locaux: Habitation

Début travaux: Fondations avant - après 1.10.81 - Installation électrique avant - après 1.10.81 - 1.183 RGIE art. 86)

Raccordement: Tension 3x230 V Protection raccordement 24 A

Câble aliment, tableau, princ.: 4 X 16 mm² Inter.gén.: type 40A 30mA

Type électrode de terre: boucle - barres - piquets - conducteur horizontal Schéma: TT

Nombre de tableaux: 1; Nombre de circuits term.: 19; RA: 5,9 Ohm; RI tot 0,1 MOhm

Facteurs d'influences externes: _____

DESCRIPTION:

1 Diff 40A 30mA
12 Diff 40A 30mA
12 Diff 15A 6mA
10 Diff 1A 6mA
16 Diff 20A 6mA

contrôle valable pour une vente

CONTROLES effectués: voir verso

INFRACTIONS CONSTATÉES ET/OU NOTES:

- ☒ Contrôle la terre prise circuit D (cuisine)
- ☒ Déplacement d'interrupteur colonne à 500
- ☒ Contrôle d'isolation circuit F
- ☒ Obtenir le coffret (cote gauche)

PROCES-VERBAL DE CONFORMITE

Vu le:

le responsable du distributeur

nom:

signature:

- CONCLUSION**
- ☐ 1. L'installation est **conforme**. Les bornes d'entrées du DPCDR général sont scellées et les schémas unifilaires et de situation ont été visés. L'installation doit être vérifiée avant le _____ (art. 271 RGIE) ainsi qu'avant mise en service après modification ou extension importante exécutée avant cette date.
 - ☐ 2. L'installation n'est **pas conforme**
 - ☒ 3. L'installation peut être maintenue en service pour autant qu'il soit remédié sans retard aux infractions mentionnées et pour autant que les mesures nécessaires soient prises pour que l'installation ne présente pas de danger pour les personnes et les biens. L'installation n'est **pas conforme**. L'installation doit être vérifiée par le (même) organisme avant le: 1 an

DEVOIRS DU PROPRIETAIRE, GESTIONNAIRE OU LOCATAIRE: VOIR VERSO.

L'agent visiteur,
(N°, nom, signature)

M. J. A. M. TIG
[Signature]



pour Le Directeur,



SCHEMA DU COTTEUR

general 300MA	Secondaire 30MA.	Tri 20A 3x 220A Y Boiler.	Contacteur 24A. Z Relais Boiler.	Alim. Boiler. Contacteur	2A
------------------	---------------------	------------------------------------	---	--------------------------------	----

BTU. Cmtrol
P. CHENOT 438


CPA

09.07.2015

C20A	C20A	C20A	C20A	C20A	C20A	C20A	C25
C1A Circuit A Eclairage. Cuisin. + SALG. + ECH. ER.	C1B Eclairage. CAVE	C1C CHAMBRE + Bureau	C1D Frig. + + Prise. Climatise.	C1E Prise TV Salon	C1F Halle. Pr. Cuisine Bureau	C1G Eclairage salon. Prise salon. Prise TV. Chambre	3x 20V Cuisin. H

C20A F MACHINE A LAVER	C20A J LAVE- VAISSELLE	C20A K Prise plan de travail	C20A L Prise Sèche	C20A H Chauff. REC	C20A N Chauff. Etag.	C20A O Prise VMC	C20A P Prise WC + SDB.	C20A Q Eclairage garage.
------------------------------------	---------------------------------	---------------------------------------	-----------------------------	-----------------------------	-------------------------------	------------------------	------------------------------------	-----------------------------------


Schema unifilaire

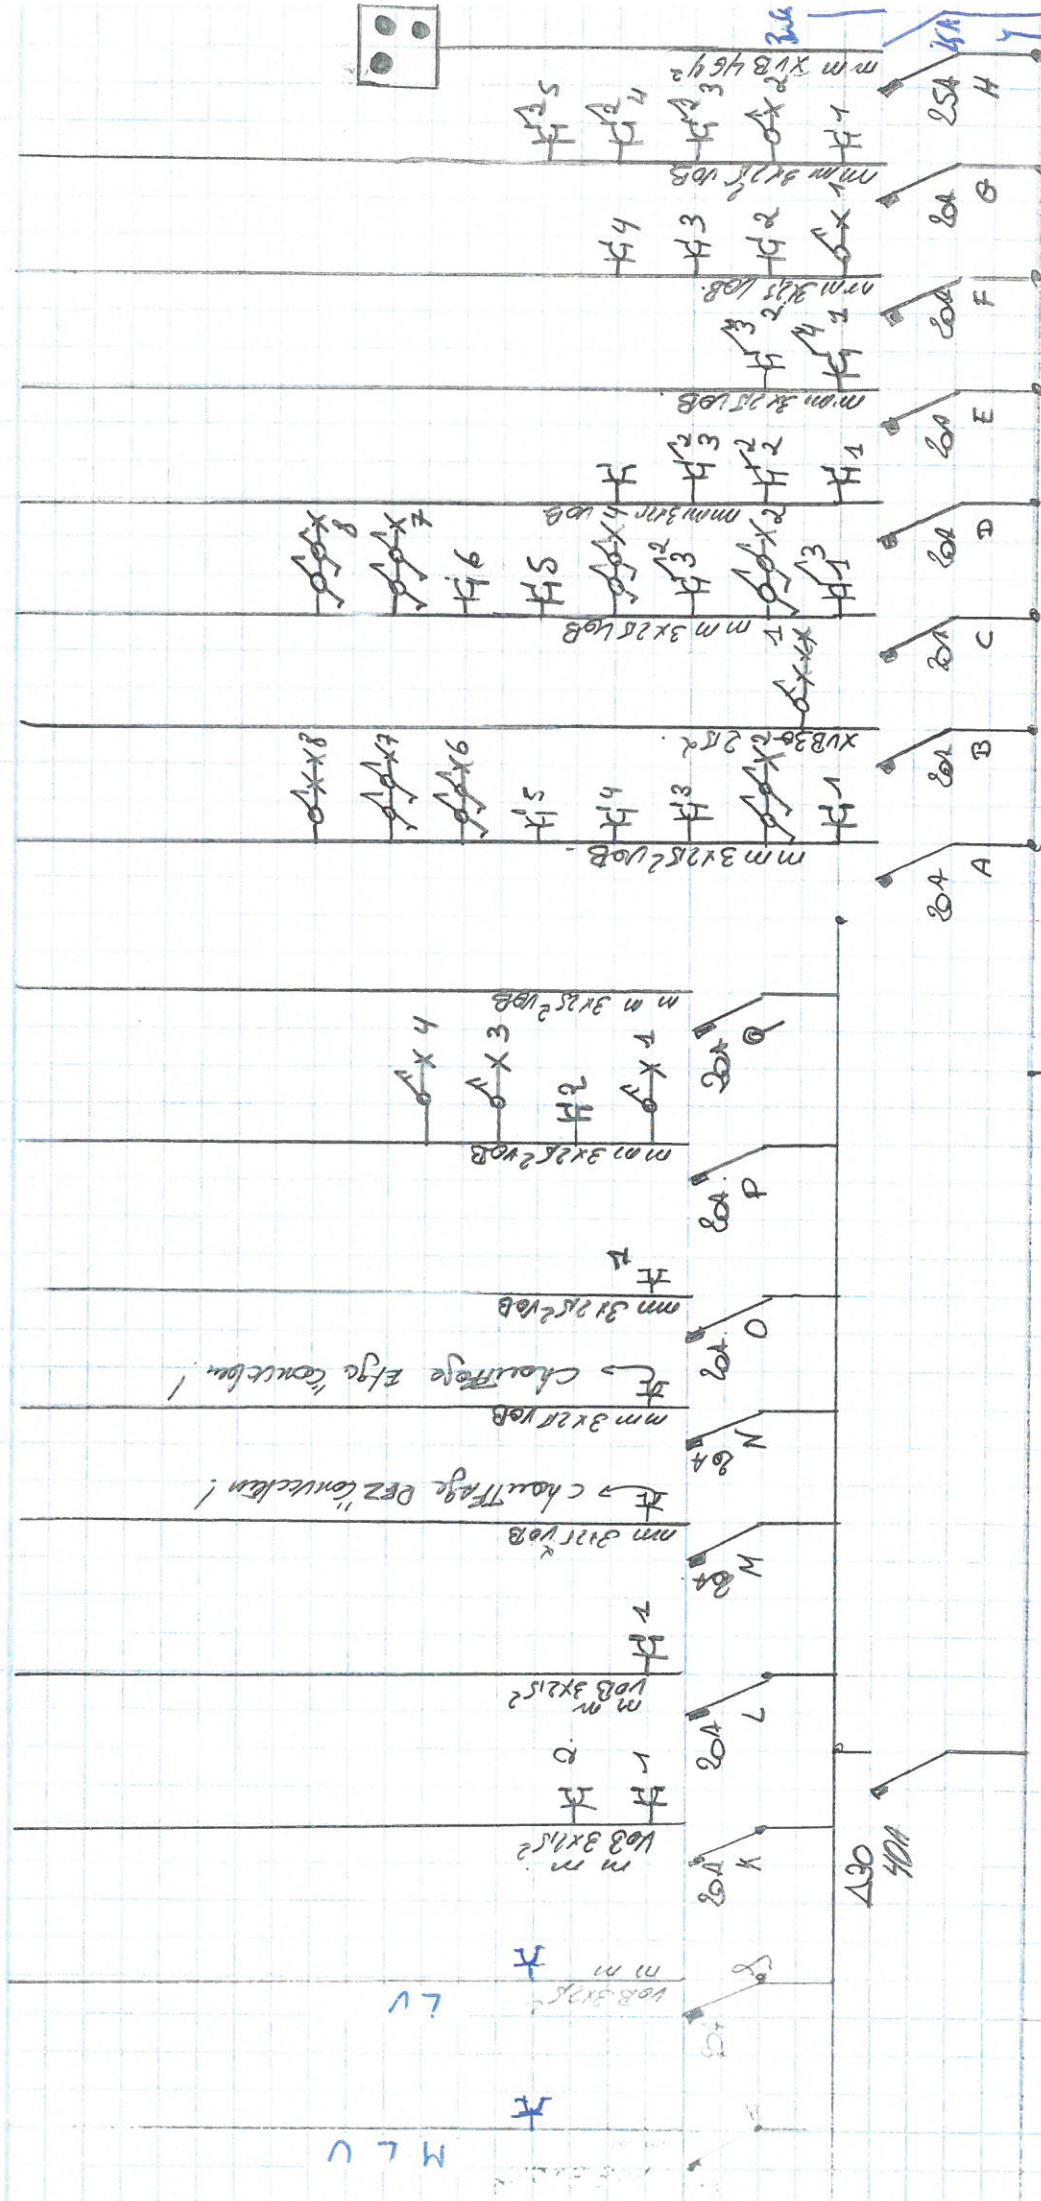

BTU Control
P. MENOR 438

09.07.2015

and deposition CAVE

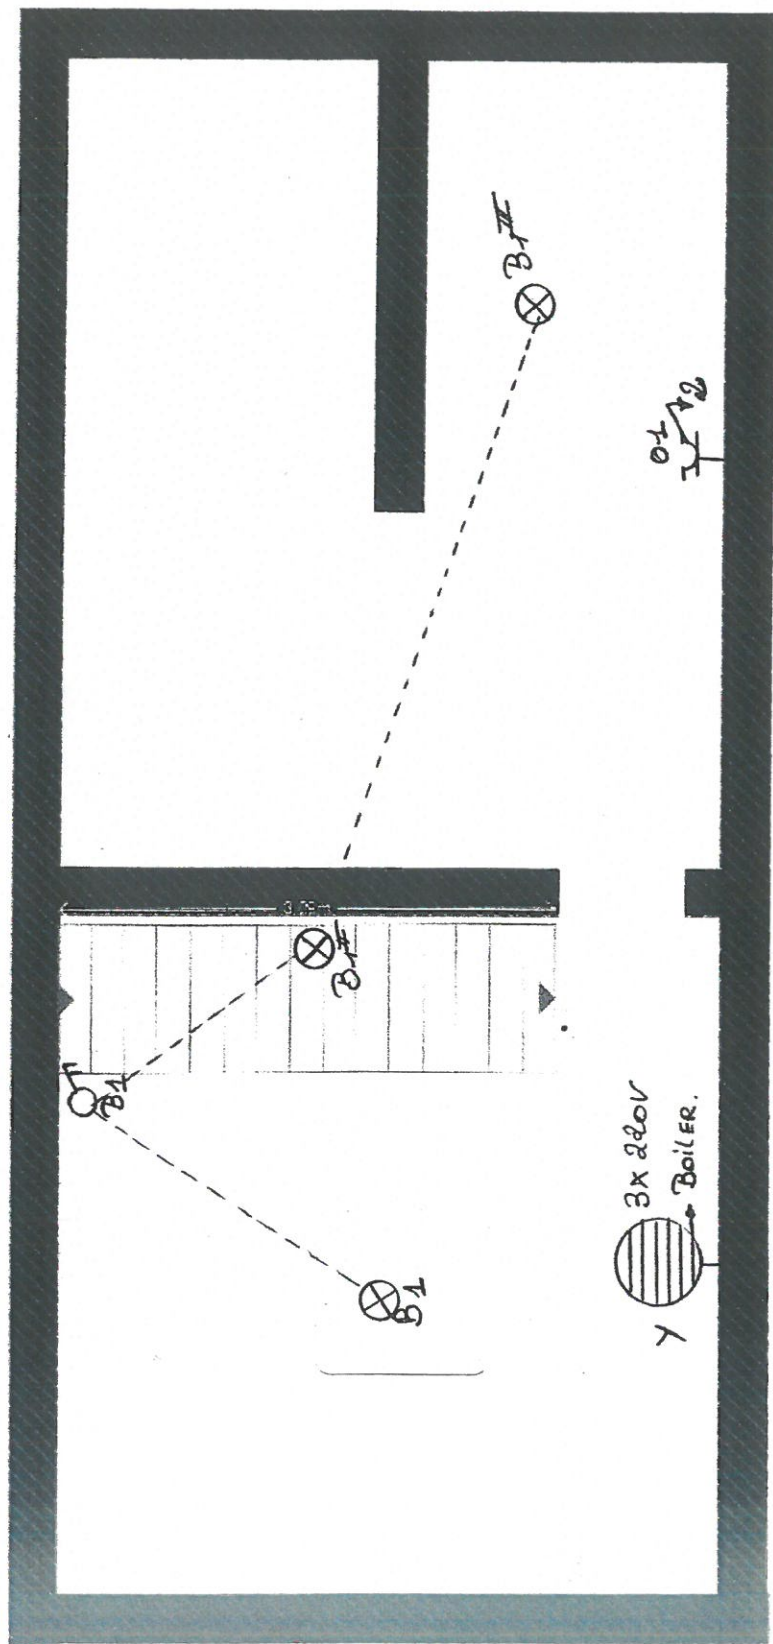


BIV Control
P. CHENOR 438

[Signature]

09.07.2015

CQUISITO C. RUE DU BATY 67 5190 HAM-SUR-SAMBRE

Plan de position du rez de chaussée.

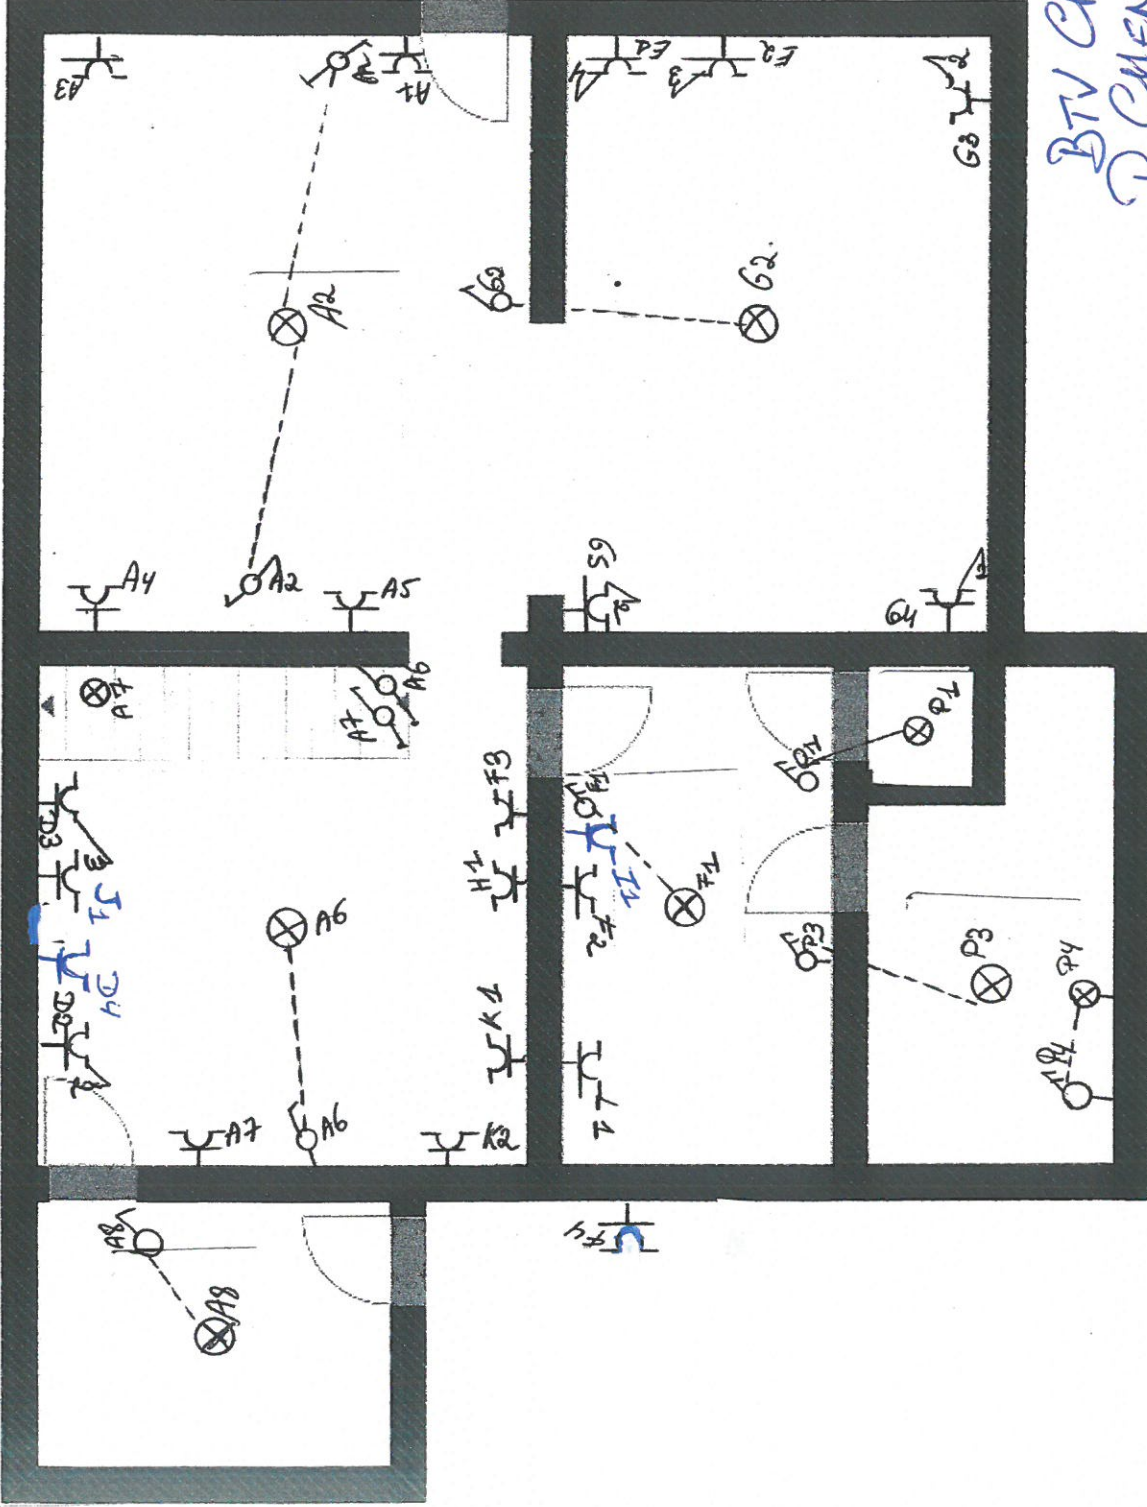


BTV Control
P. CHENOT 438

[Signature]

09.07.2015

Schema de position. Etage.

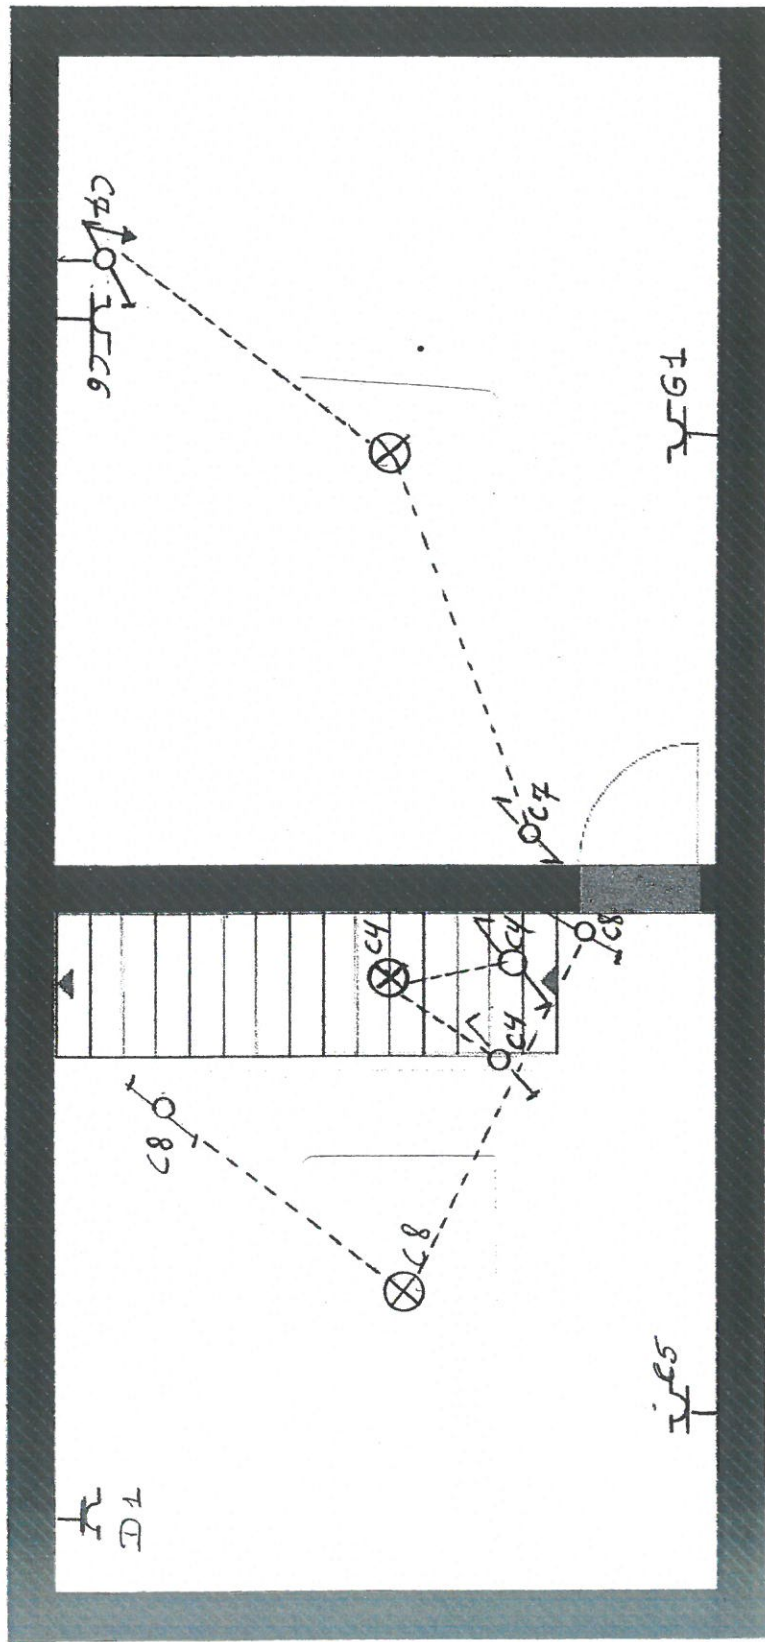


BTV. Control
PCHENOT 438.

5

08.07.2015

iquisto C. RUE DU BATY 67 5190 HAM-SUR-SAMBRE

schéma de position du GRENIER + Bureau

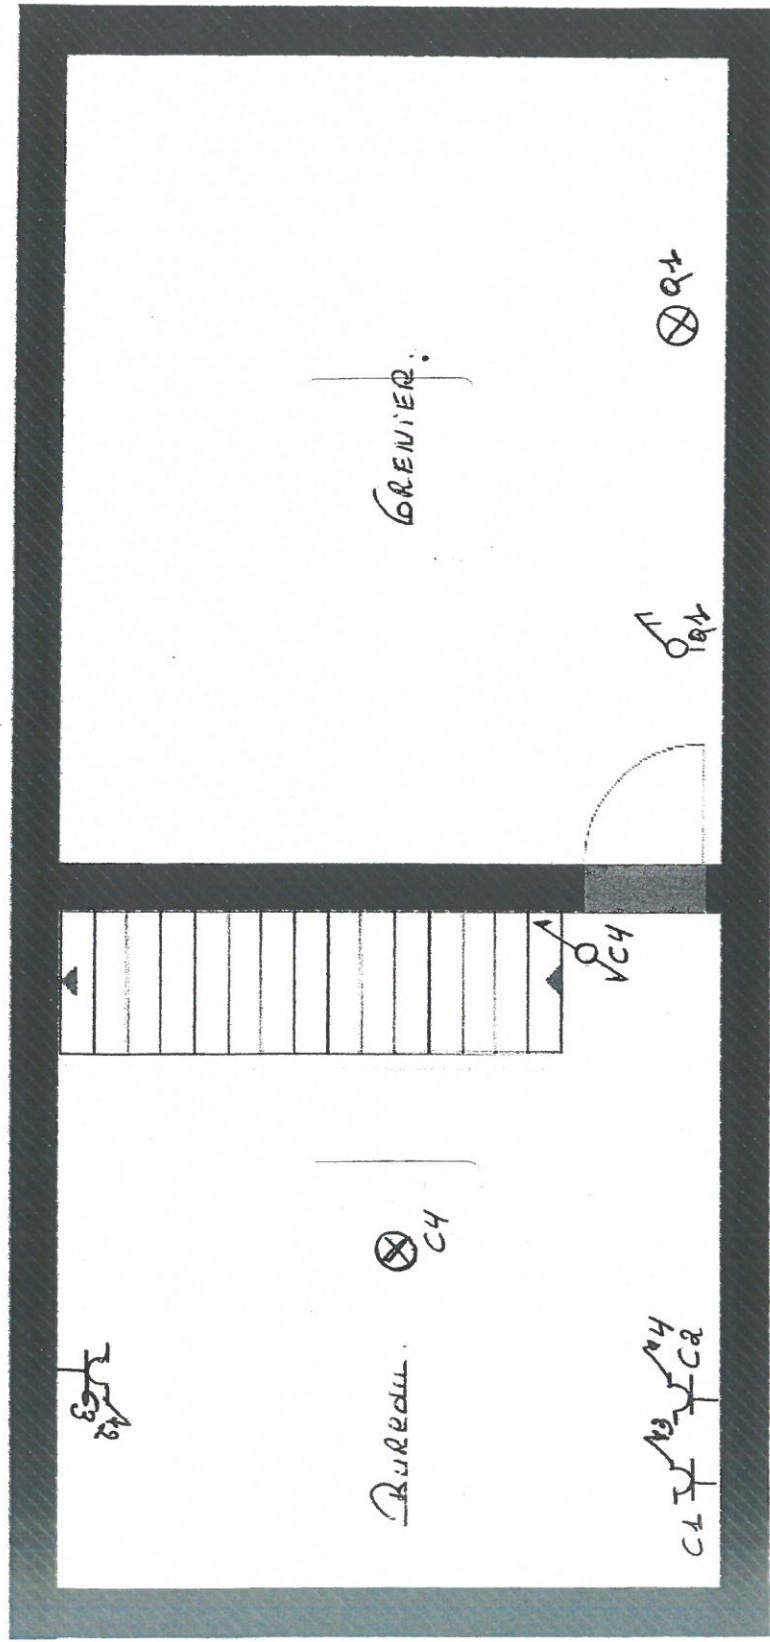

BTV Control
P. CHENVER 438

CPA

09.07.2015


5 Cinema Old Lot Free

General 300MA	Secondaire 300MA.	TRI 20A 3x 220A Y Boiler.	Contacteur 24A. Z Relais Boiler.	Sh.M. Boiler. Contacteur	1A
------------------	----------------------	------------------------------------	---	--------------------------------	----

C20A	C20A	C20A	C20A	C20A	C20A	C20A	C25
Client A	C1B	C1C	C1D	C1E	C1F	C1G	3X20V
Eclairage.	Eclairage.	Chambre	Fridge +	PRISE TV	Hôte.	Fclairage	
Cuisine +		+ Bureau.			Placard	Salon.	Answer
SALON + ECH.					Bureau	PRISE Salon	H
ER.	CAVE		+ PRISE.	Salon		PRISE TV.	
			Chambre.			Chambre	

C202 F MACHINE A LAVER	C202 J LAVE- VAISSELLE	C202 K Passe plon d'entretien	C202 L Passe Secteur	C202 H Chauffage REC	C202 N Chauffage Etag.	C202 O Passe Vapeur	C202 P Passe UC +SDB.	C202 Q Eclairage général
------------------------------------	---------------------------------	--	-------------------------------	-------------------------------	---------------------------------	---------------------------	-----------------------------------	-----------------------------------


Schneidplan

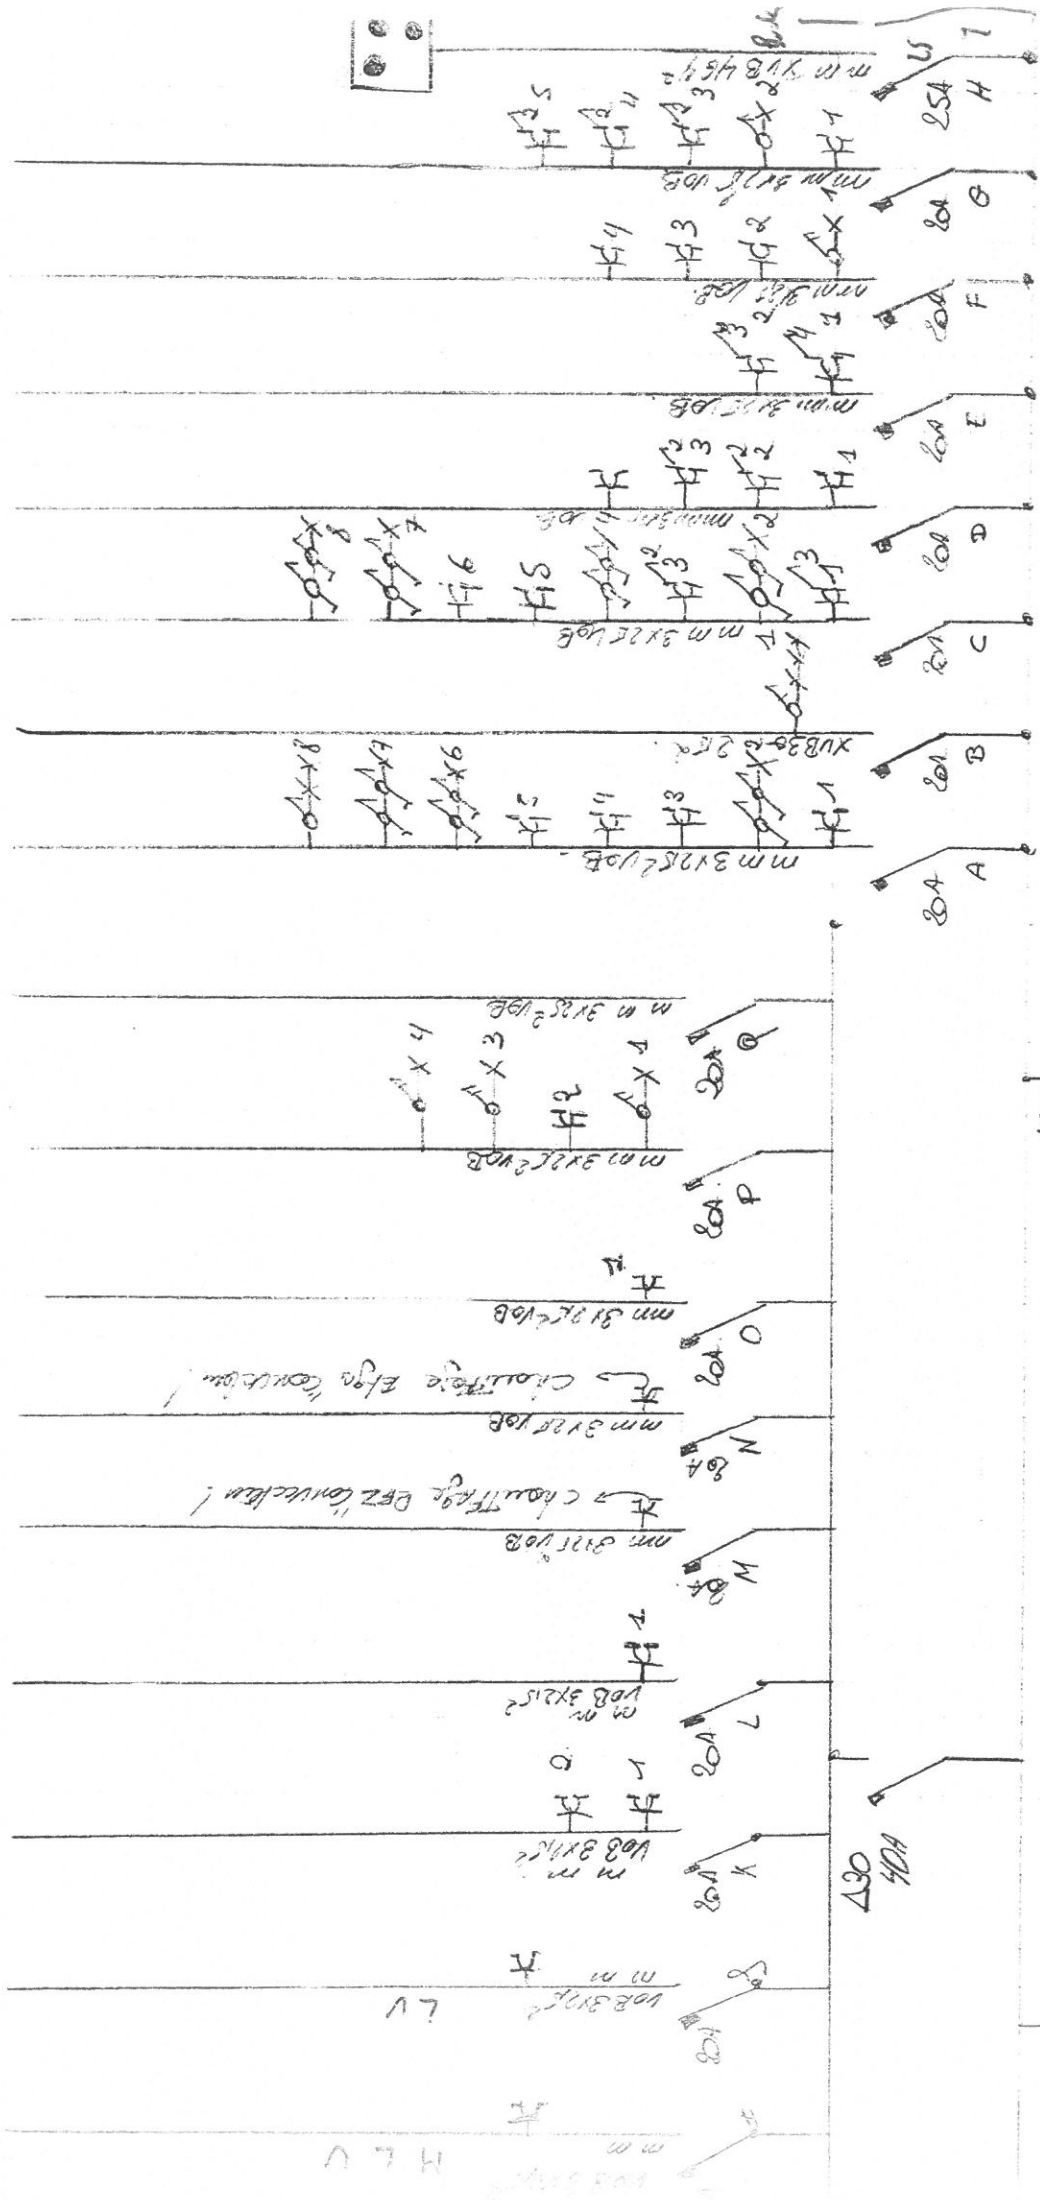

EXUB 3125/10B
4300




area of position CAVE

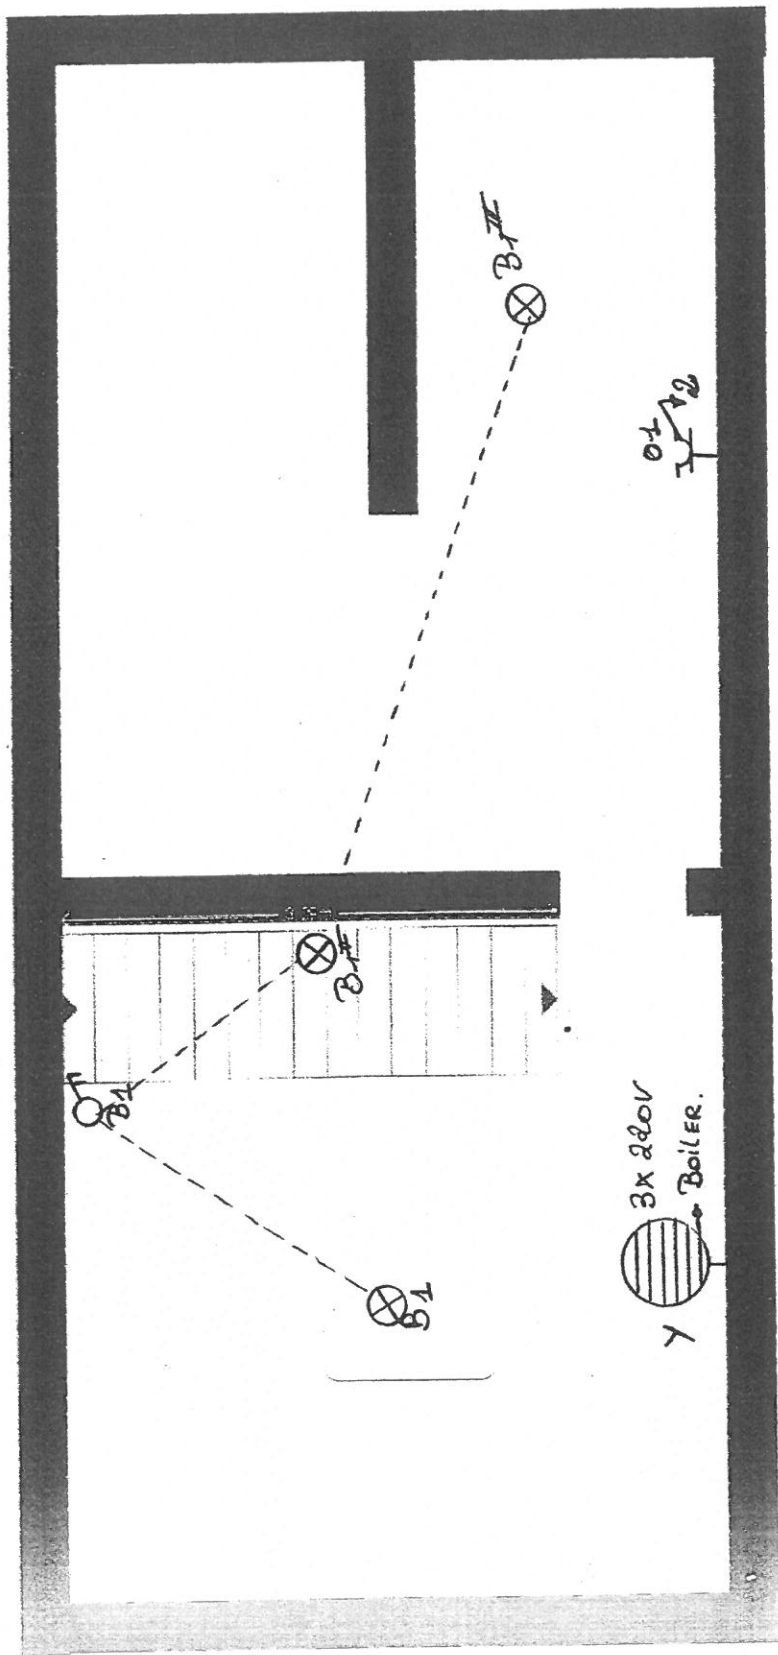

LOQUISTO C. RUE DU BATY 67 5190 HAM-SUR-SAMBRE


Plan de position du rez de chaussée.

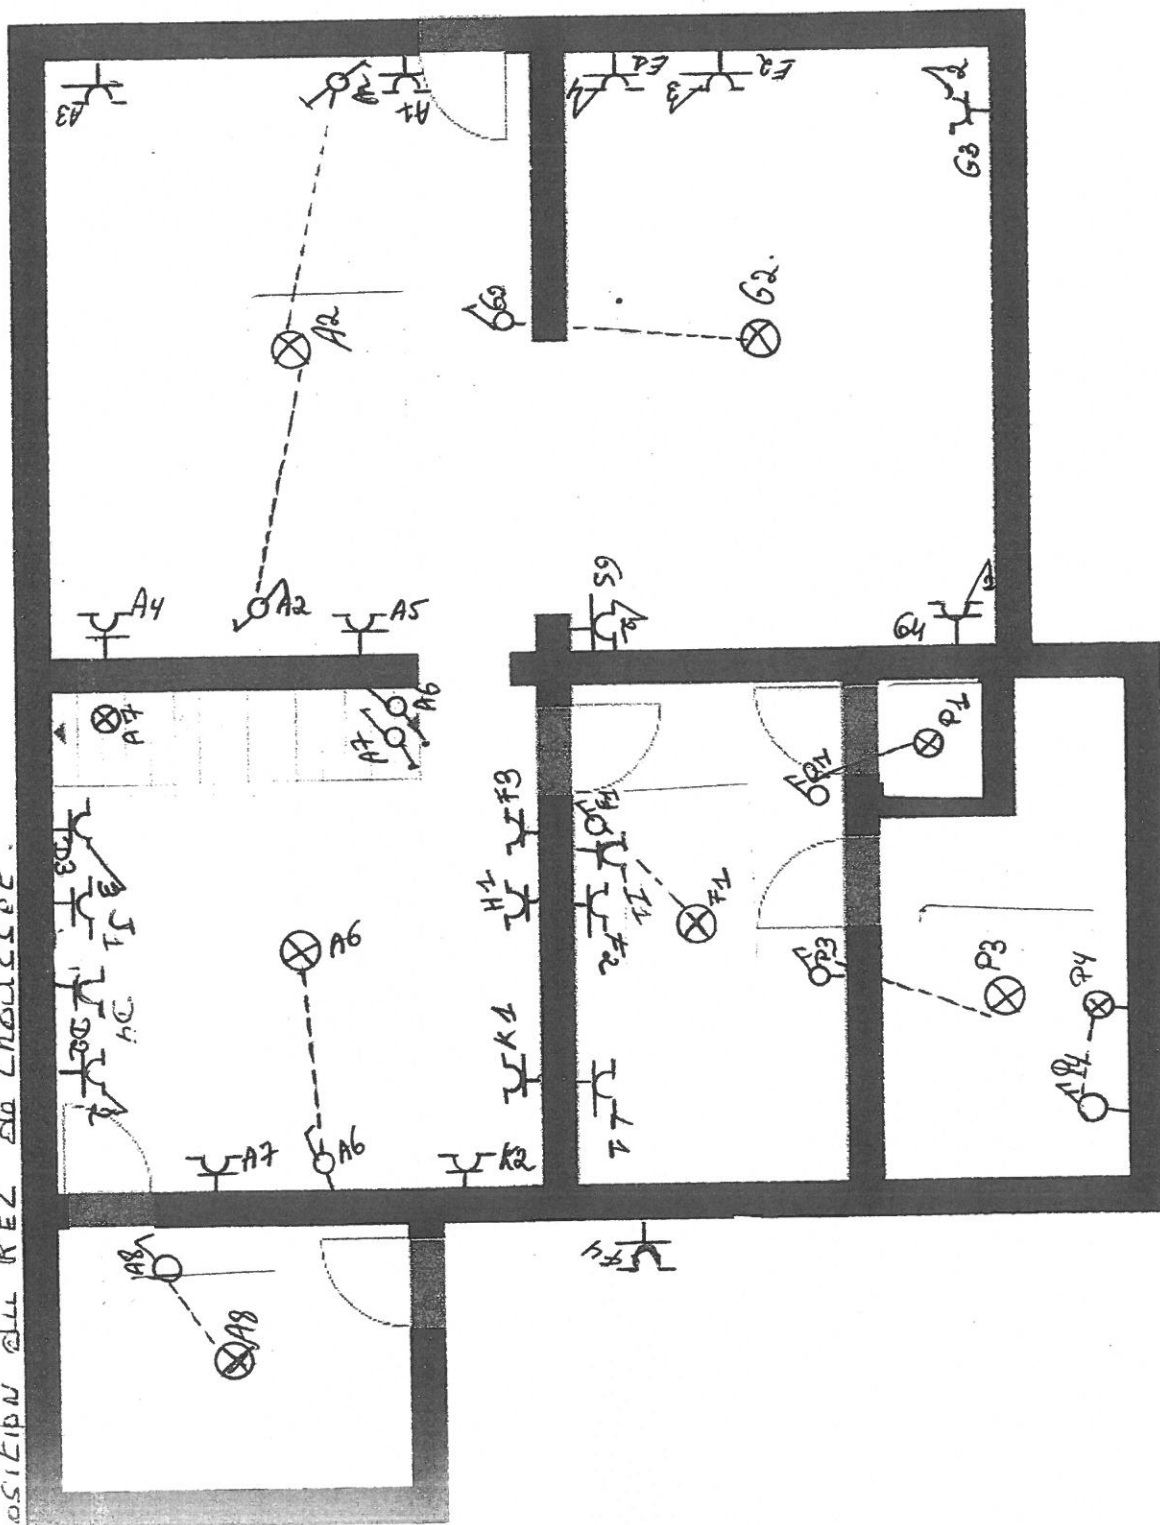

SASO HAM-SUR-SAMBRE

2000 PARTY CH

2015/01/20

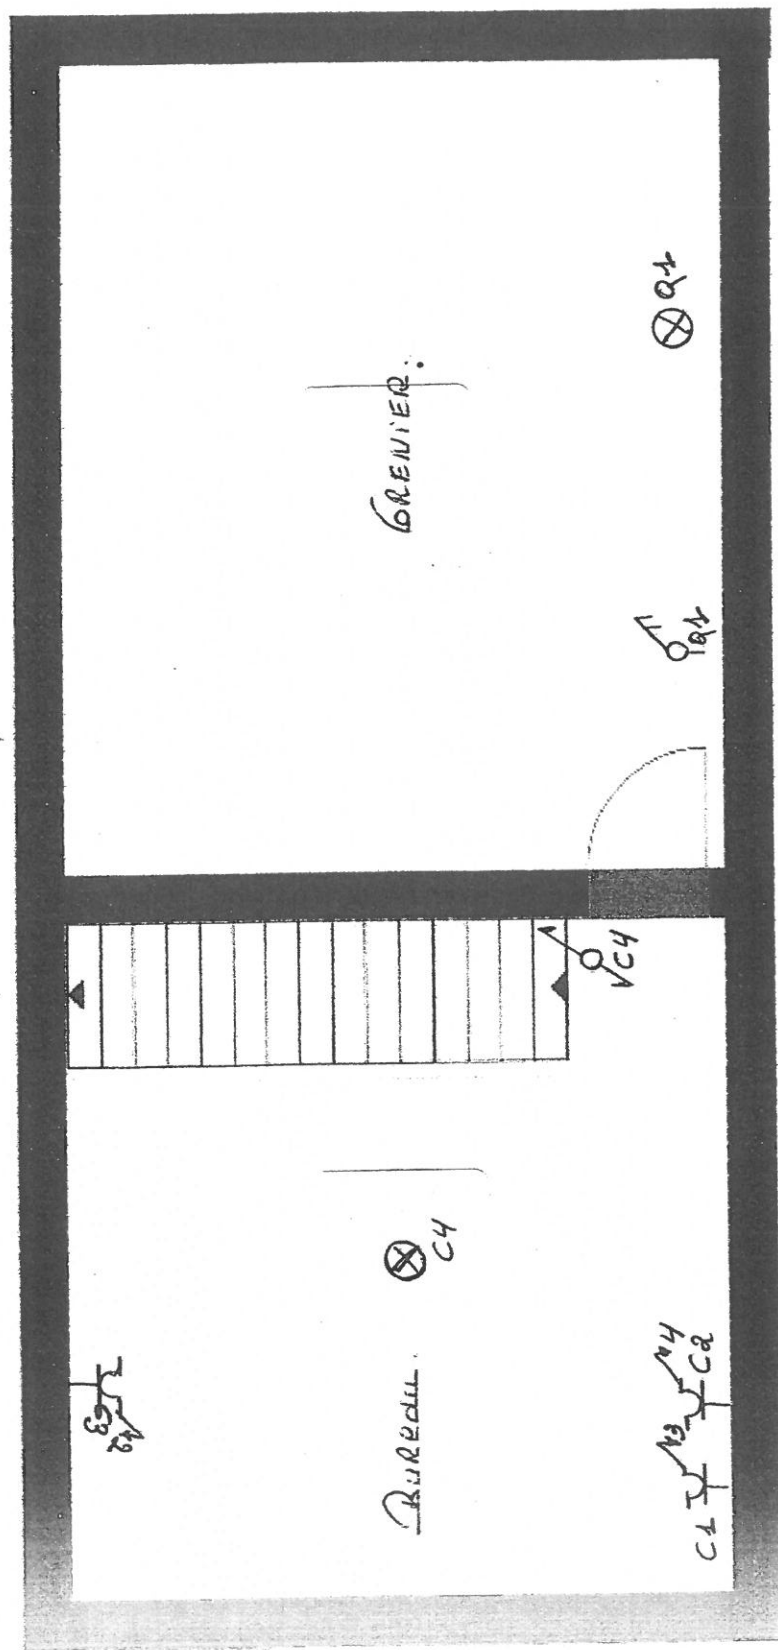

ACQUISTO C. RUE DU SATY 67 5190 HAM-SUR-SAABRE.