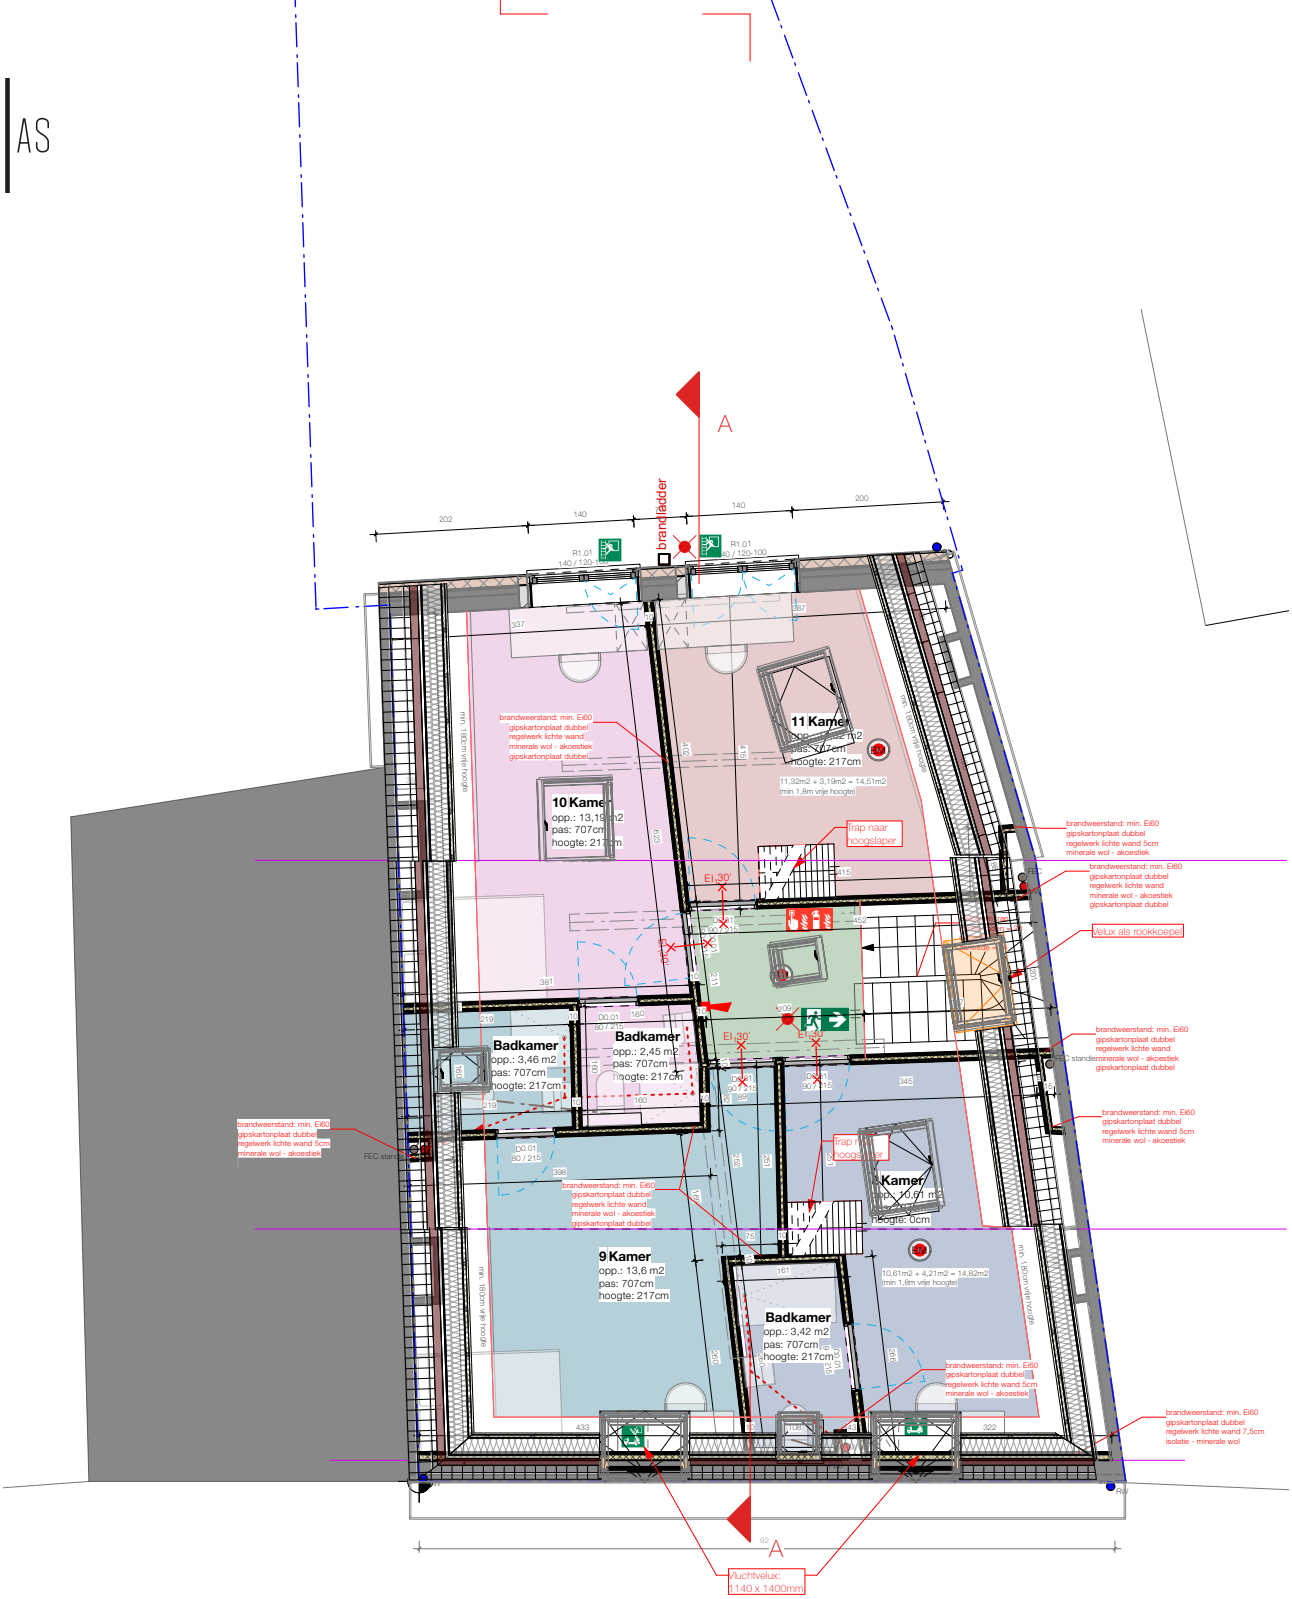

VERDIEPING +2

Schaal: 1:100

0 100 200 300 400 500 cm

architectenassociatie ARAS bv
burgerlijke vennootschap
STEPHENSONSTRAAT 22-101
2800 MECHELEN
015 65 61 65
www.ar-as.be
be 0567.896.990
RPR MECHELEN

BOUWAANVRAAG

2326

verdieping +2
nieuwe toestand
schaal 1:100
cm
versie g - 1/03/2024

Verbouwen van studentenkamers
begijnenstraat 9, 2800 Mechelen