

L'INSTALLATION EST CONFORME

Date(s) du contrôle: 18/11/2022 Date d'émission du rapport: 18/11/2022
 Rapport N°: 0110-221118-06

Identification de l'organisme agréé et de l'agent-visiteur:

Nom: Bureau Technique Verbruggen
 Adresse: Rue Neerveld 109 boîte 6, 1200 Bruxelles
 T: 083 21 35 27 E: btv.namur@btvcontrol.be Numéro d'entreprise: 0406.486.616
 L'agent-visiteur: numéro 0110

Identification des tiers:

Client: JD CONSTRUCT & FRERE

Identification de l'installation électrique:

Nom: JD CONSTRUCT & FRERE
 Adresse: RUE DE LA SPAR 18-20, 6900 MARLOIE
 Code EAN:
 Numéro compteur: 59998799
 Cabine haute tension privée: Non
 Type d'installation: unité de travail

Données du contrôle:

Type de contrôle suivant Livre 1 - AR 08/09/2019: Contrôle de conformité avant la mise en usage - nouvelle installation (6.4)
 Date de la réalisation de l'installation: A partir du 01/06/2020

Informations contenu controle: Néant

Dérogation(s) partie 8 Livre 1 - AR 08/09/2019: pas appliqué
 Autre(s) référence(s) légale(s): n/a



Données de l'installation électrique:

Tension et nature du courant: 3 x 230V

Canalisation d'alimentation du tableau principal: Type: EXVB - Section: 4 x 10 mm²

Type d'électrode de terre: Barre de terre

Nombre de tableaux: 14

Valeur nominale de la protection du branchement: 25A


Type de coupure générale: 4P 40A/300mA

Type de schéma de mise à la terre: TT

Nombre de circuits: 41 (réserve inclus)

DESCRIPTION:

Dispositifs à courant différentiel installés: 4P 40 A 300 mA type A, circuit (s) protégé(s): Voir schémas

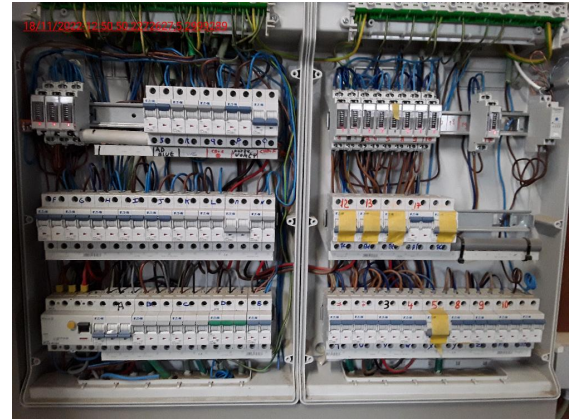

Documents des influences externes: présent

Ref. des voies d'évacuation et des espaces difficiles à évacuer: pas d'application

Documents des installations de sécurité: Non communiqué

Documents des installations critiques: Non communiqué

Plan de position des prises de terre: pas d'application

Réf. rapport du contrôle de conformité: pas d'application

Localisation des canalisations souterraines: communiqué oralement

Autre(s) donnée(s): /

Résultats du contrôle:

Mesures et essais:

Résistance de dispersion de la prise de terre: 3,4 Ohm Valeur de la résistance d'isolement général: 20 MOhm

Test des dispositifs à courant différentiel via test bouton: OK

Test des dispositifs à courant différentiel via test boucle de défaut: OK

Continuité des conducteurs de protection: OK

Infractions constatées:

Néant

Remarques:

Néant

Conclusion du contrôle:



N° Rapport: 0110-221118-06

2 / 3




1. L'installation électrique est conforme aux prescriptions du Livre 1 de l'arrêté royal du 8 septembre 2019 établissant le Livre 1 sur les installations électriques à basse tension et à très basse tension, le Livre 2 sur les installations électriques à haute tension et le Livre 3 sur les installations pour le transport et la distribution de l'énergie électrique. Le prochain contrôle est à effectuer au plus tard avant le: 18/11/2027


Heure d'achèvement:


Le directeur technique, ir. Bart van Rossum




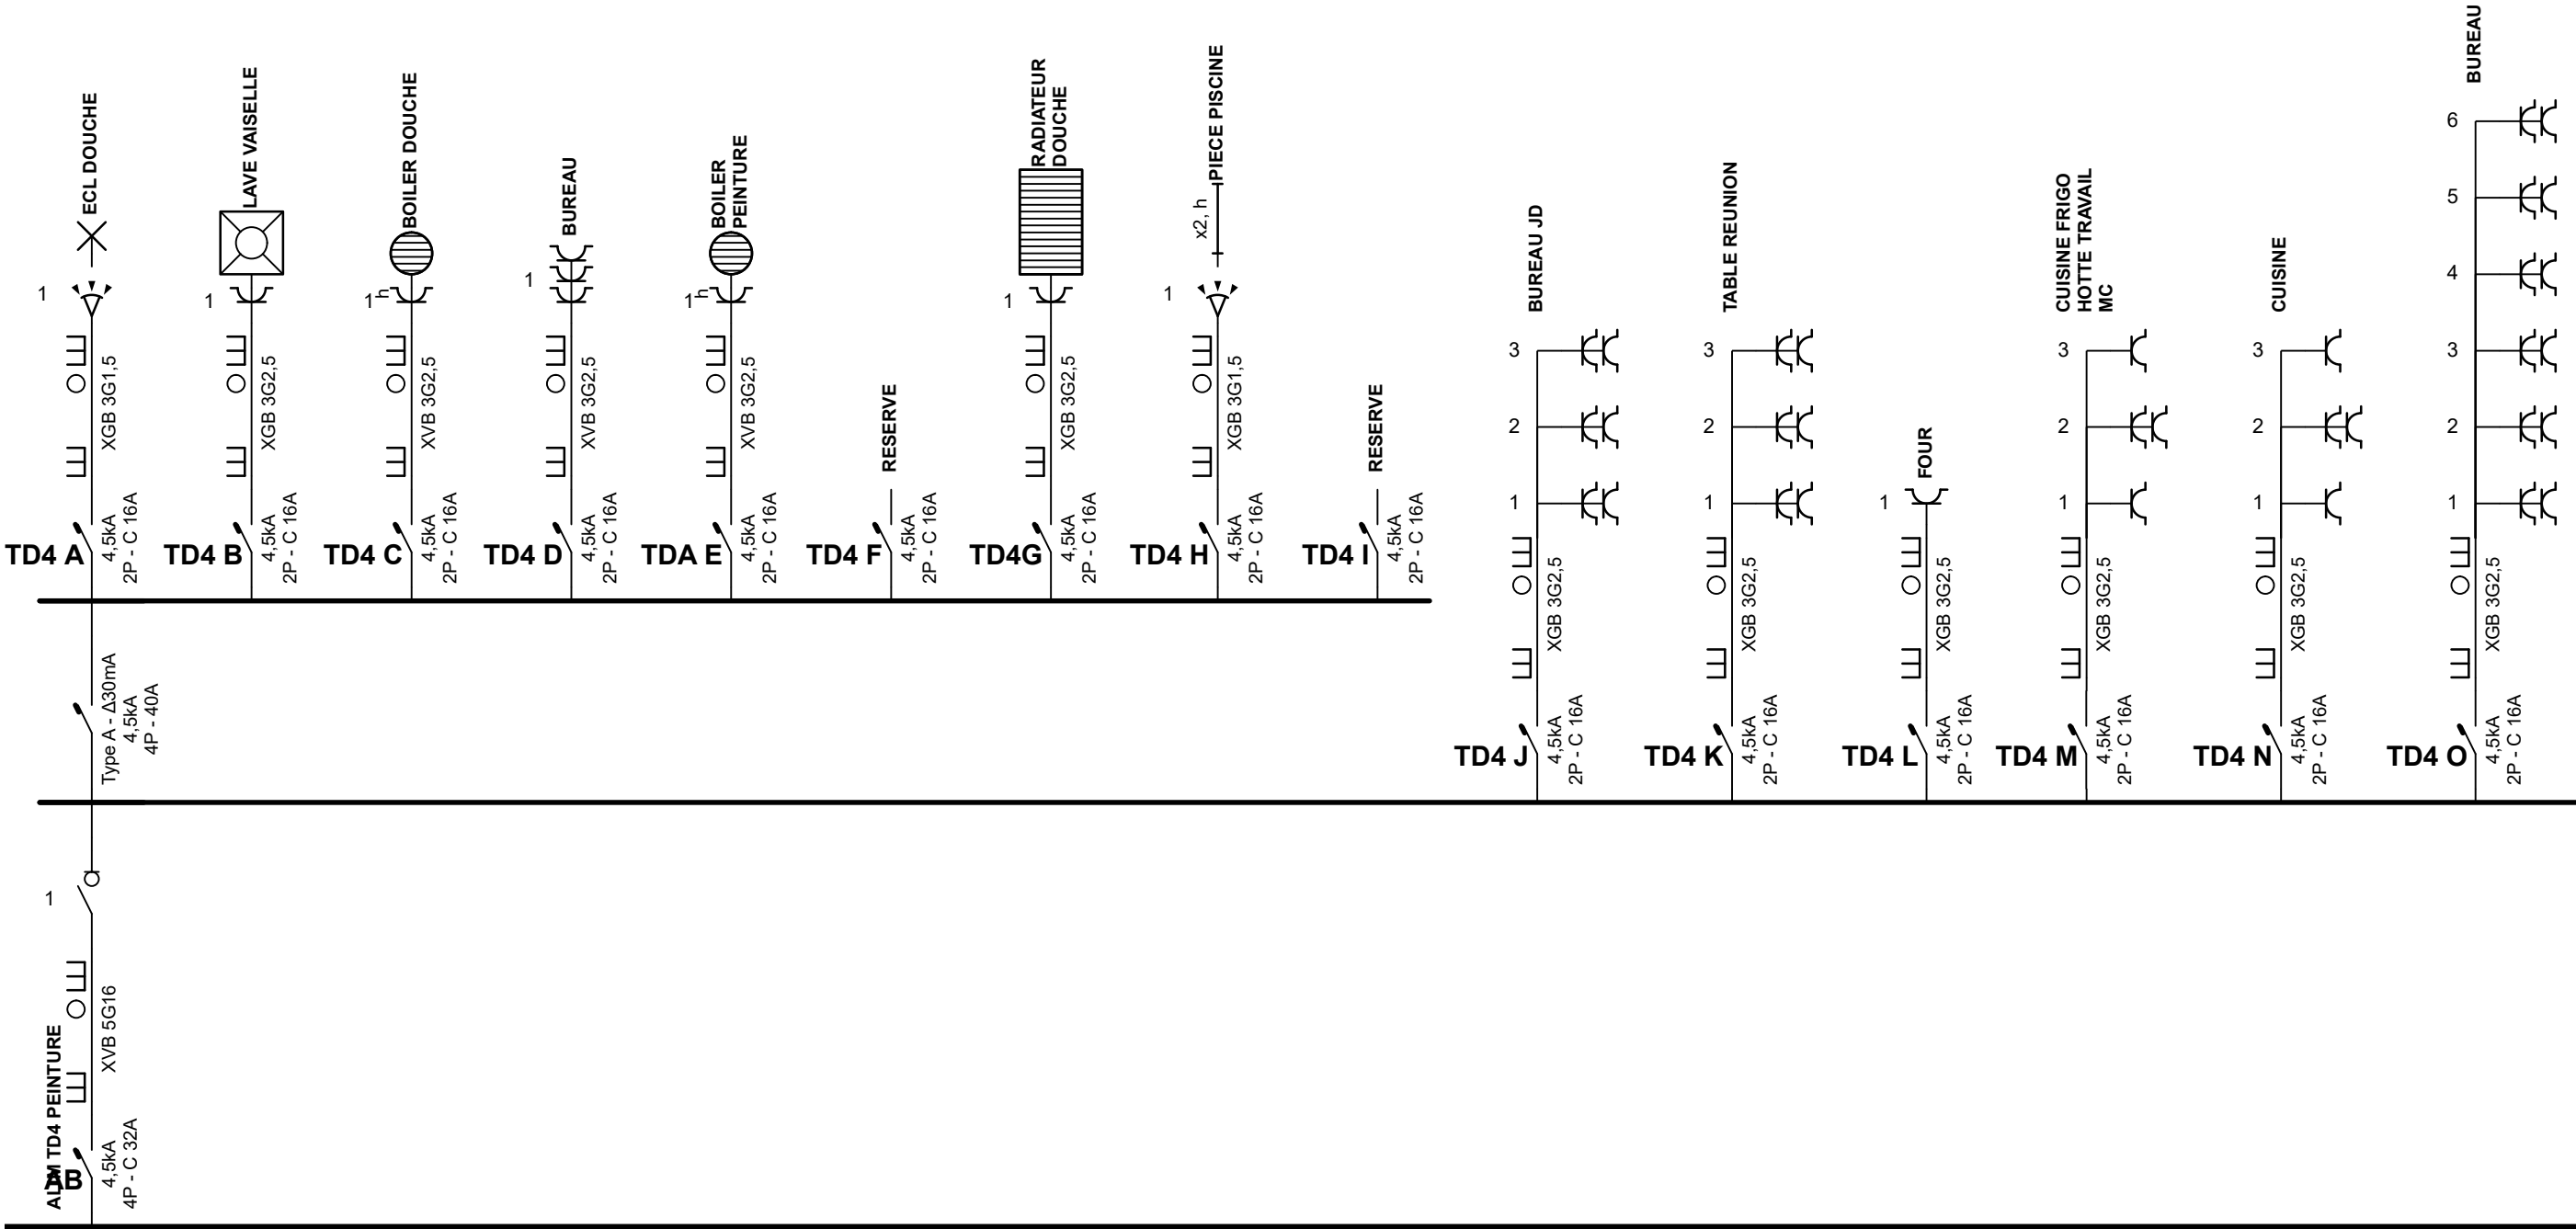

Adresse de l'installation électrique JD CONSTRUCT ET FRERE RUE DE LA SPAR 18 20	Installateur JD CONSTRUCT ET FRERE RUE DE LA SPAR 20	p. 3/12 Schéma unifilaire
		Date: 04-10-22
		3 x 400V + N ~ 50Hz
		version du 1/04/2023
		GENERAL ORES 65A
Schéma dessiné par: Electricité Martin Guillaume - TVA BE 0898.884.053		

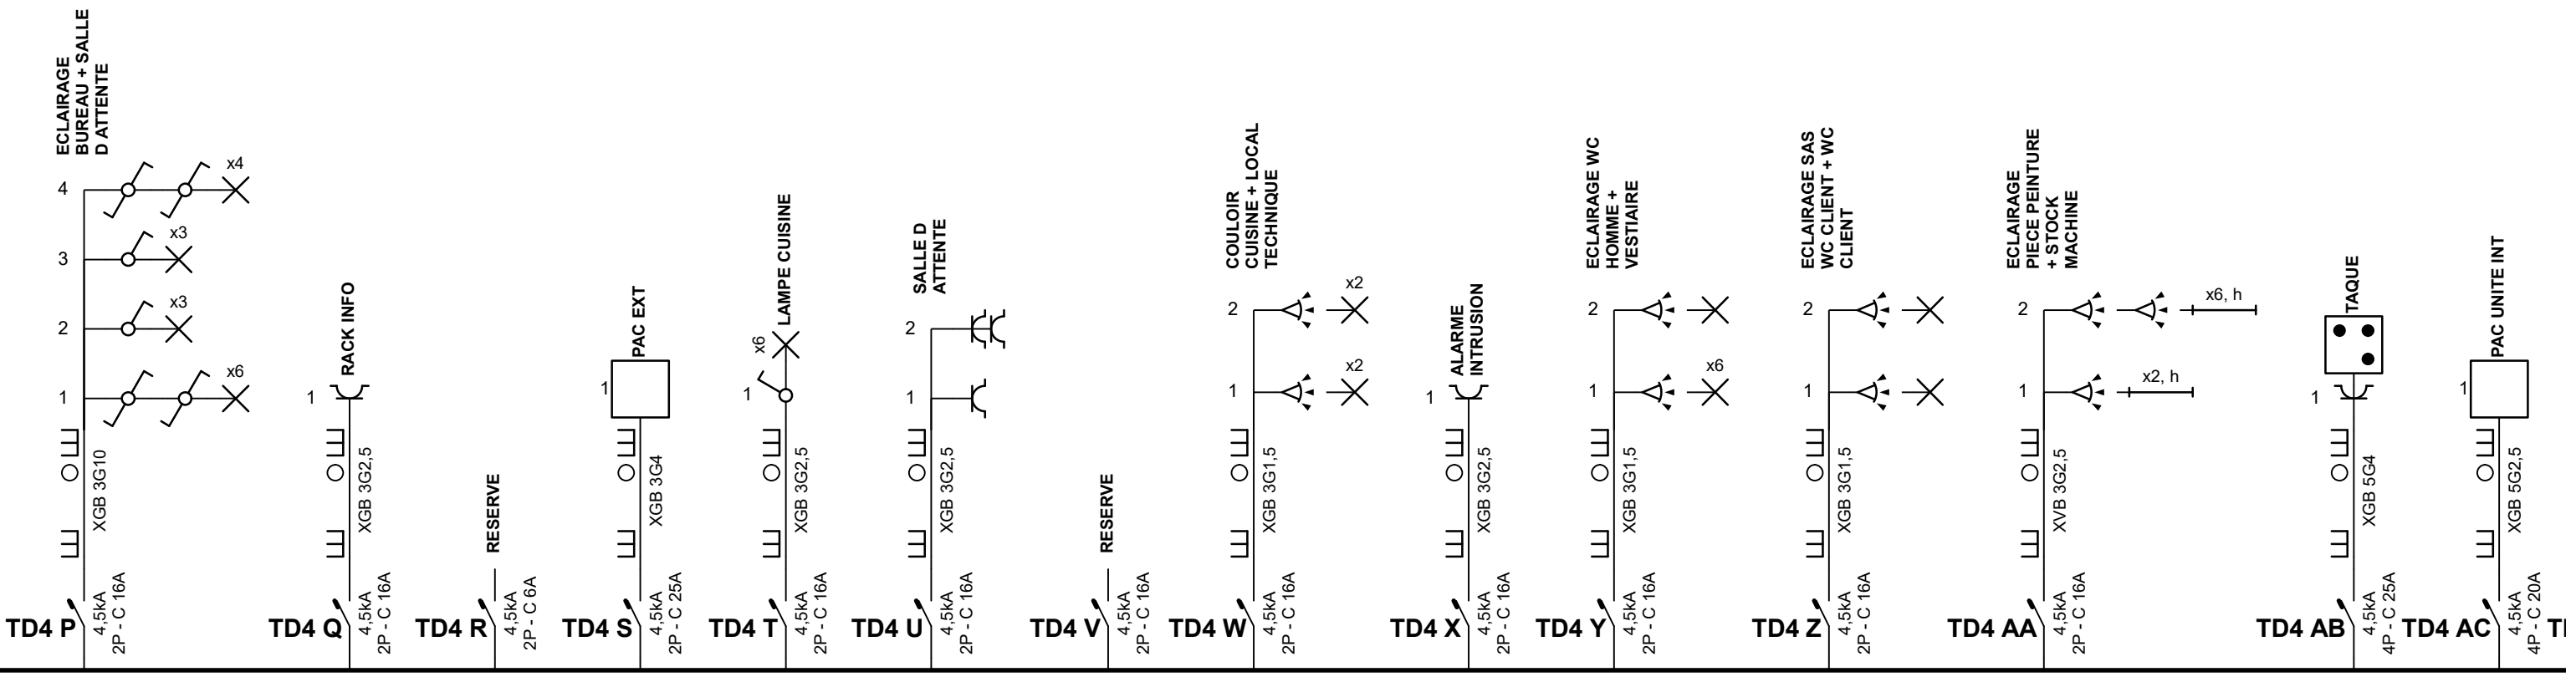


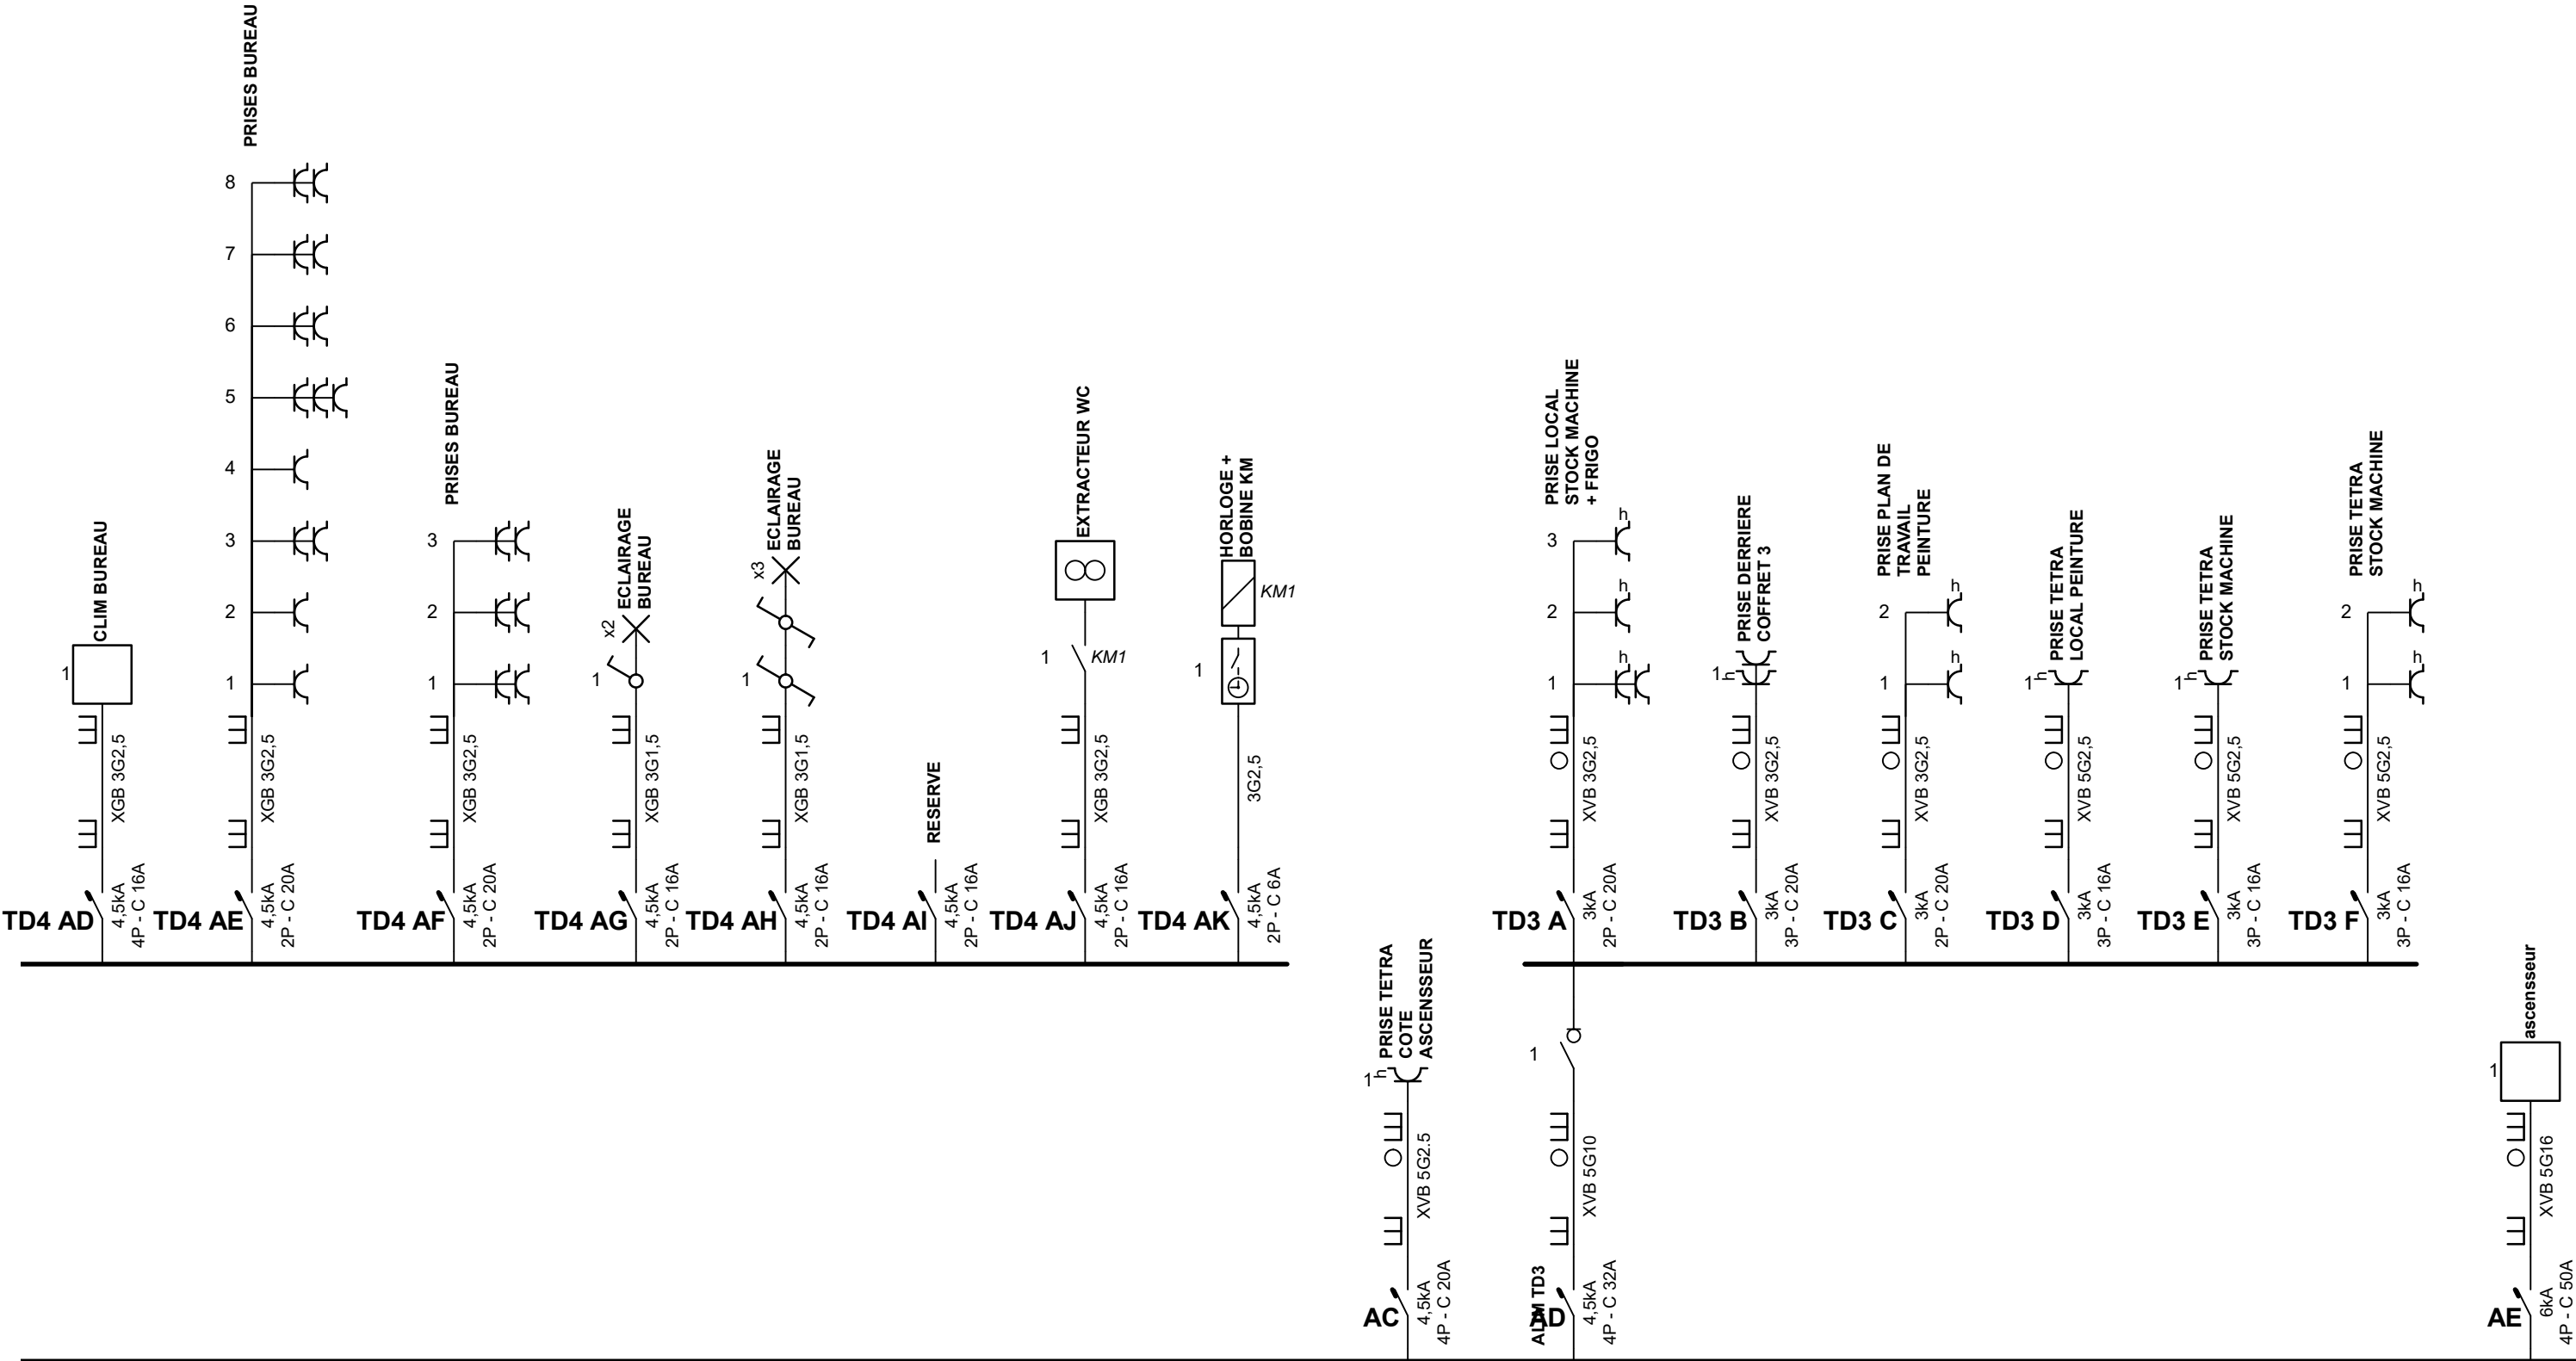

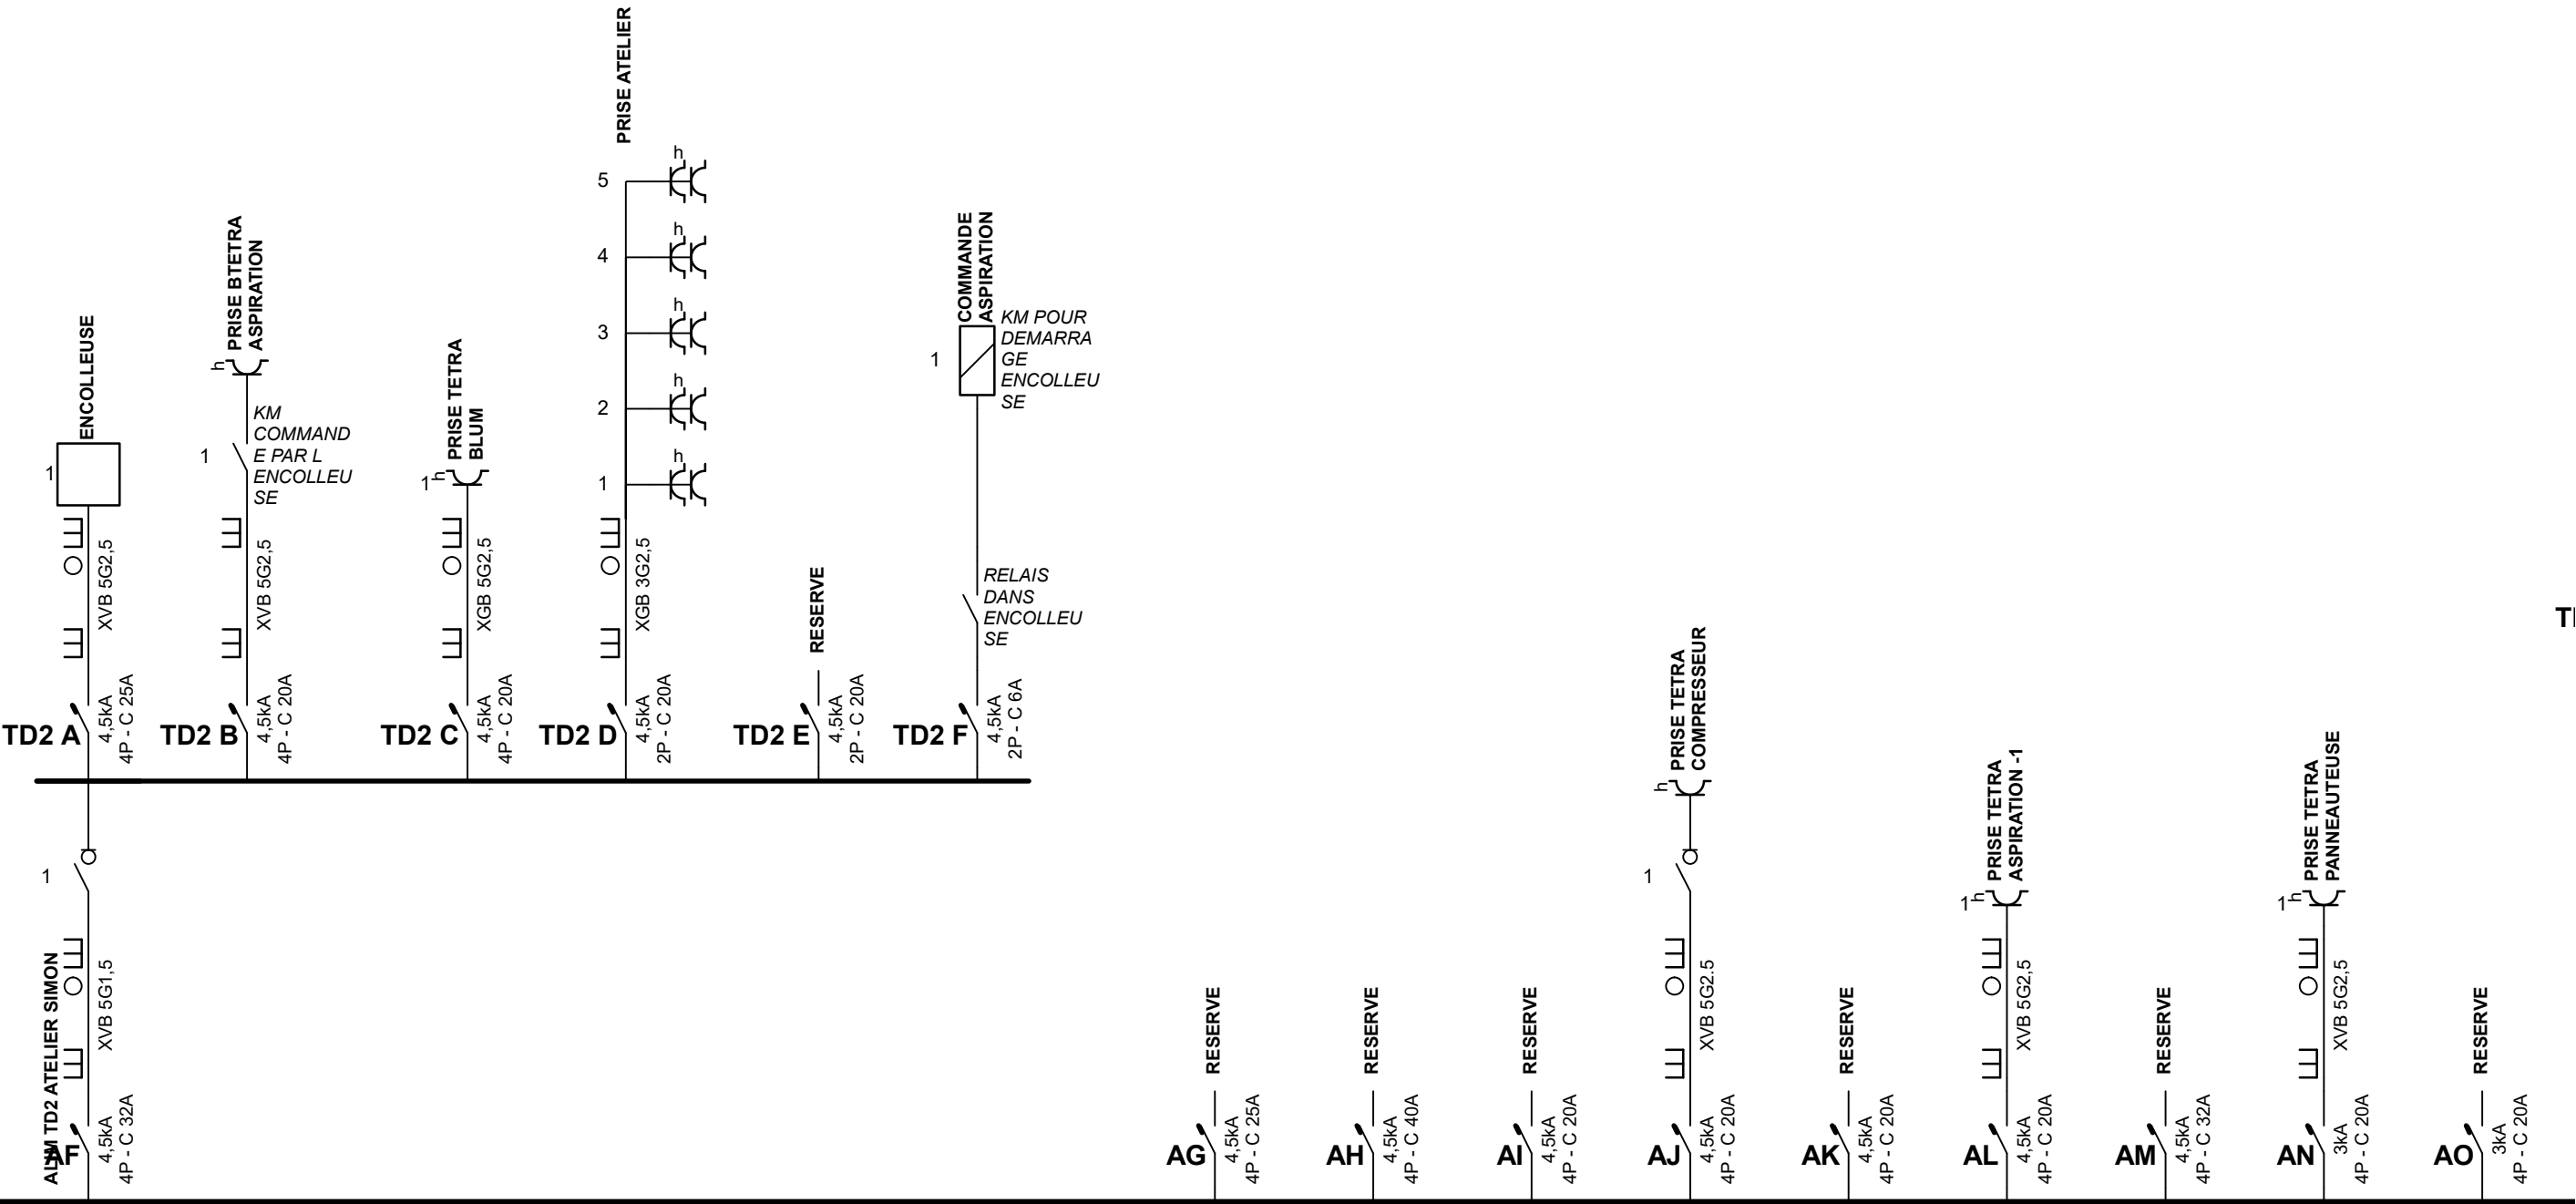


T

Adresse de l'installation électrique JD CONSTRUCT ET FRERE RUE DE LA SPAR 18 20	Installateur JD CONSTRUCT ET FRERE RUE DE LA SPAR 20	p. 6/12 Schéma unifilaire
		Date: 04-10-22
		3 x 400V + N ~ 50Hz
		version du 1/04/2023
		GENERAL ORES 65A
Schéma dessiné par: Electricité Martin Guillaume - TVA BE 0898.884.053		

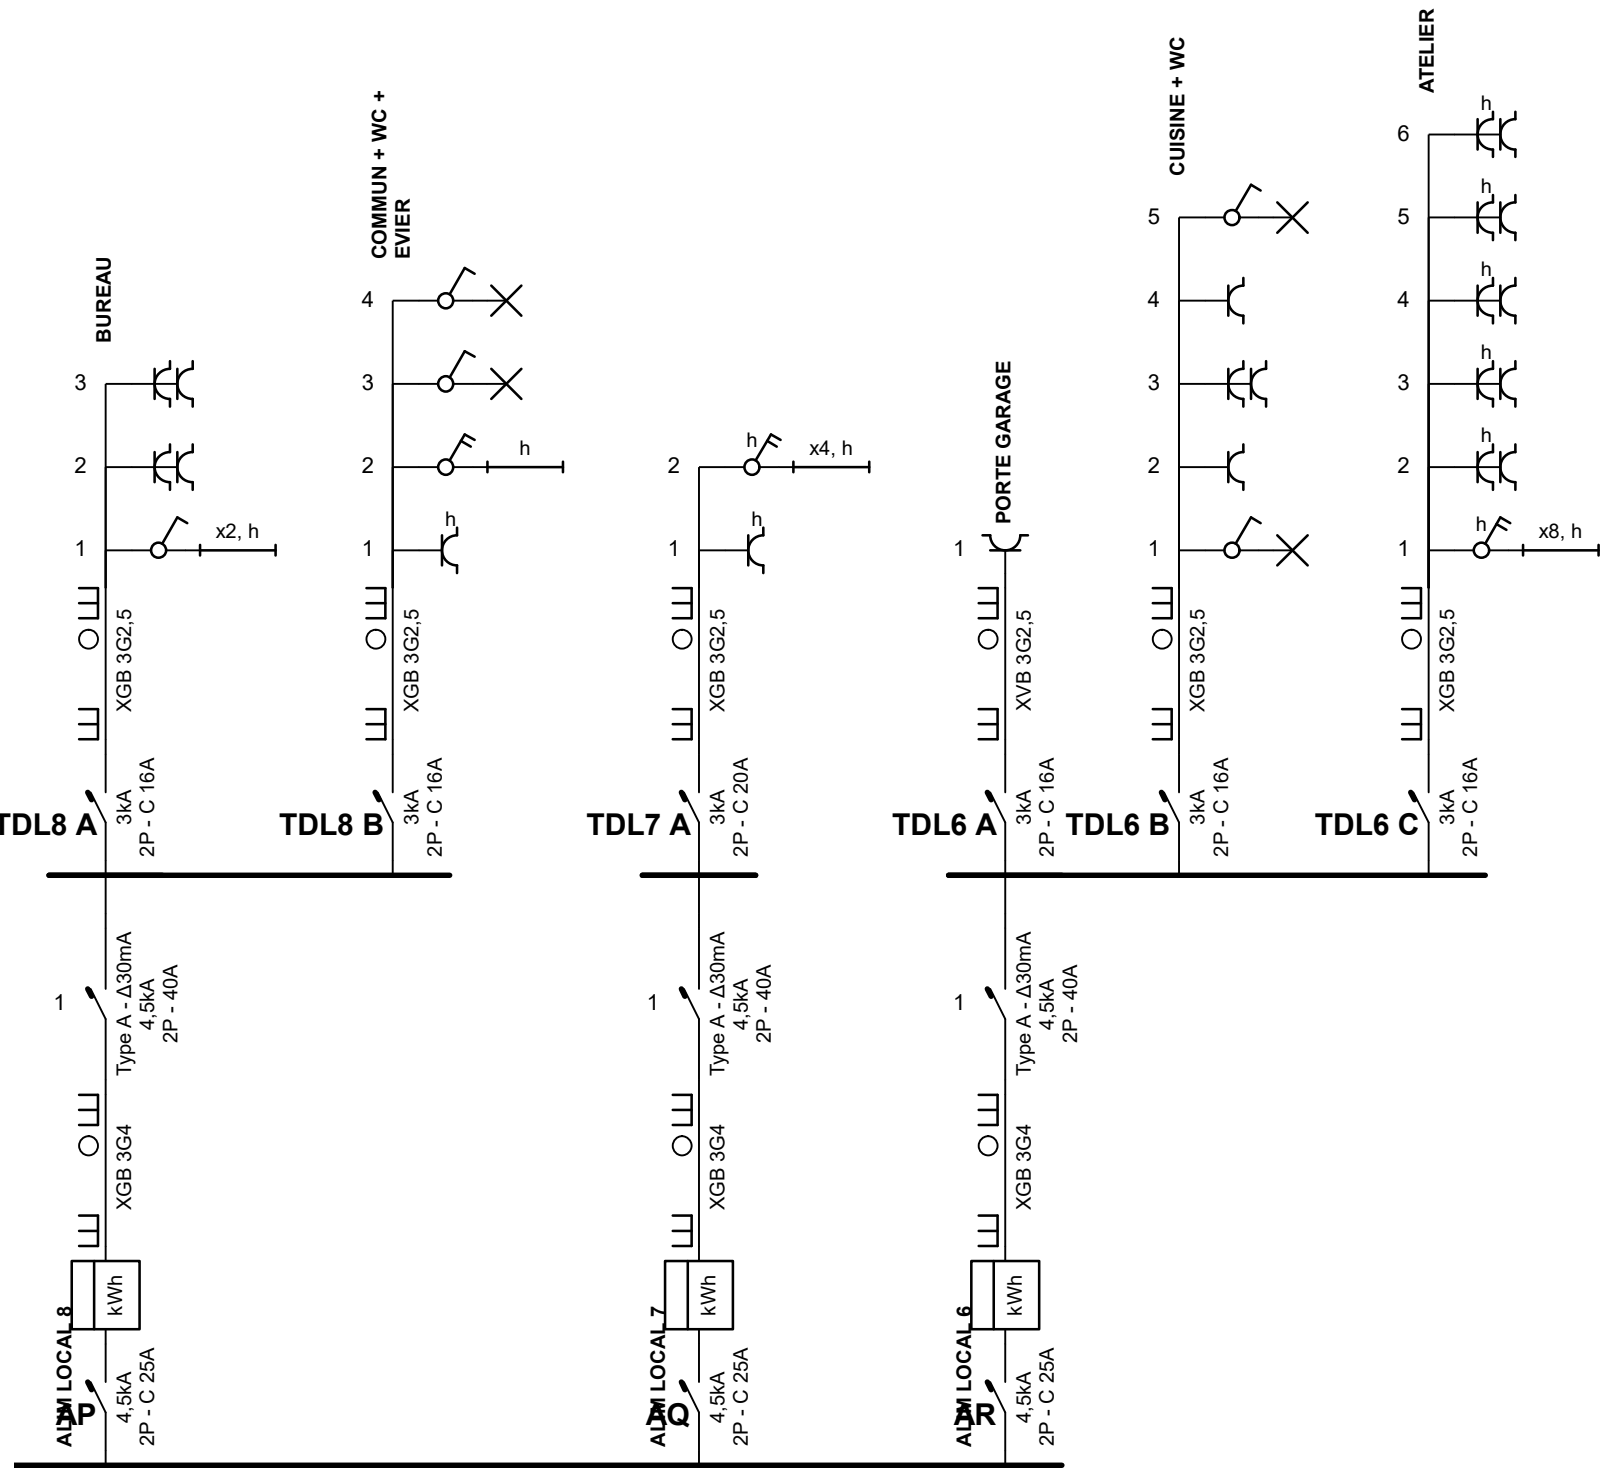


Adresse de l'installation électrique JD CONSTRUCT ET FRERE RUE DE LA SPAR 18 20	Installateur JD CONSTRUCT ET FRERE RUE DE LA SPAR 20	p. 7/12 Schéma unifilaire
		Date: 04-10-22
		3 x 400V + N ~ 50Hz
		version du 1/04/2023
		GENERAL ORES 65A
Schéma dessiné par: Electricité Martin Guillaume - TVA BE 0898.884.053		

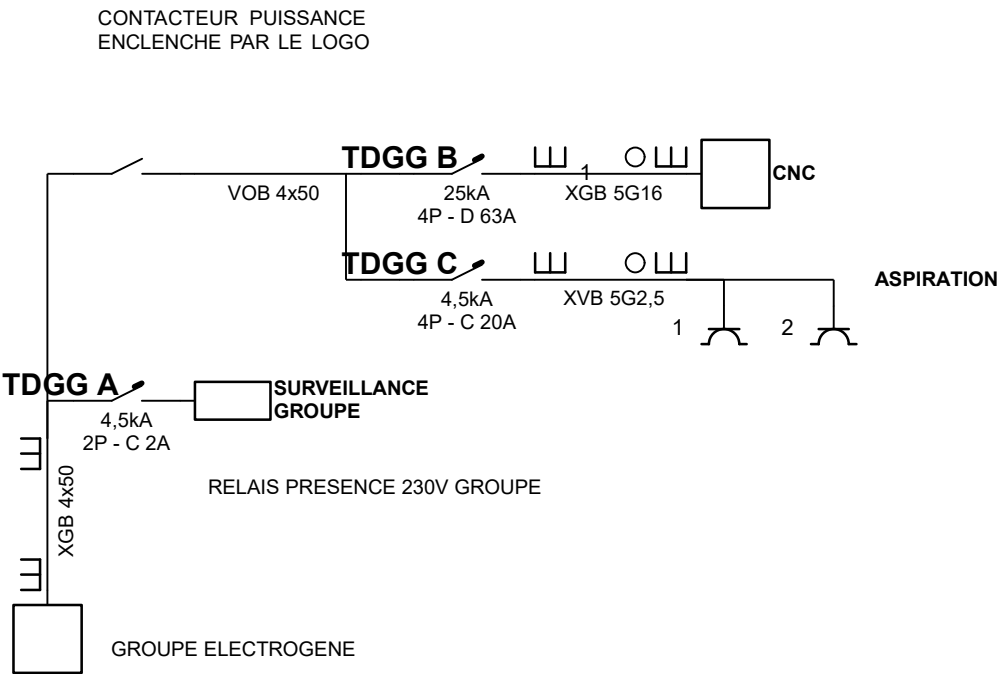

Adresse de l'installation électrique JD CONSTRUCT ET FRERE RUE DE LA SPAR 18 20	Installateur JD CONSTRUCT ET FRERE RUE DE LA SPAR 20	p. 8/12 Schéma unifilaire
		Date: 04-10-22
		3 x 400V + N ~ 50Hz
		version du 1/04/2023
		GENERAL ORES 65A
Schéma dessiné par: Electricité Martin Guillaume - TVA BE 0898.884.053		

Plan Caves - sous-sol (financé) 1/100
Equiptage protégé

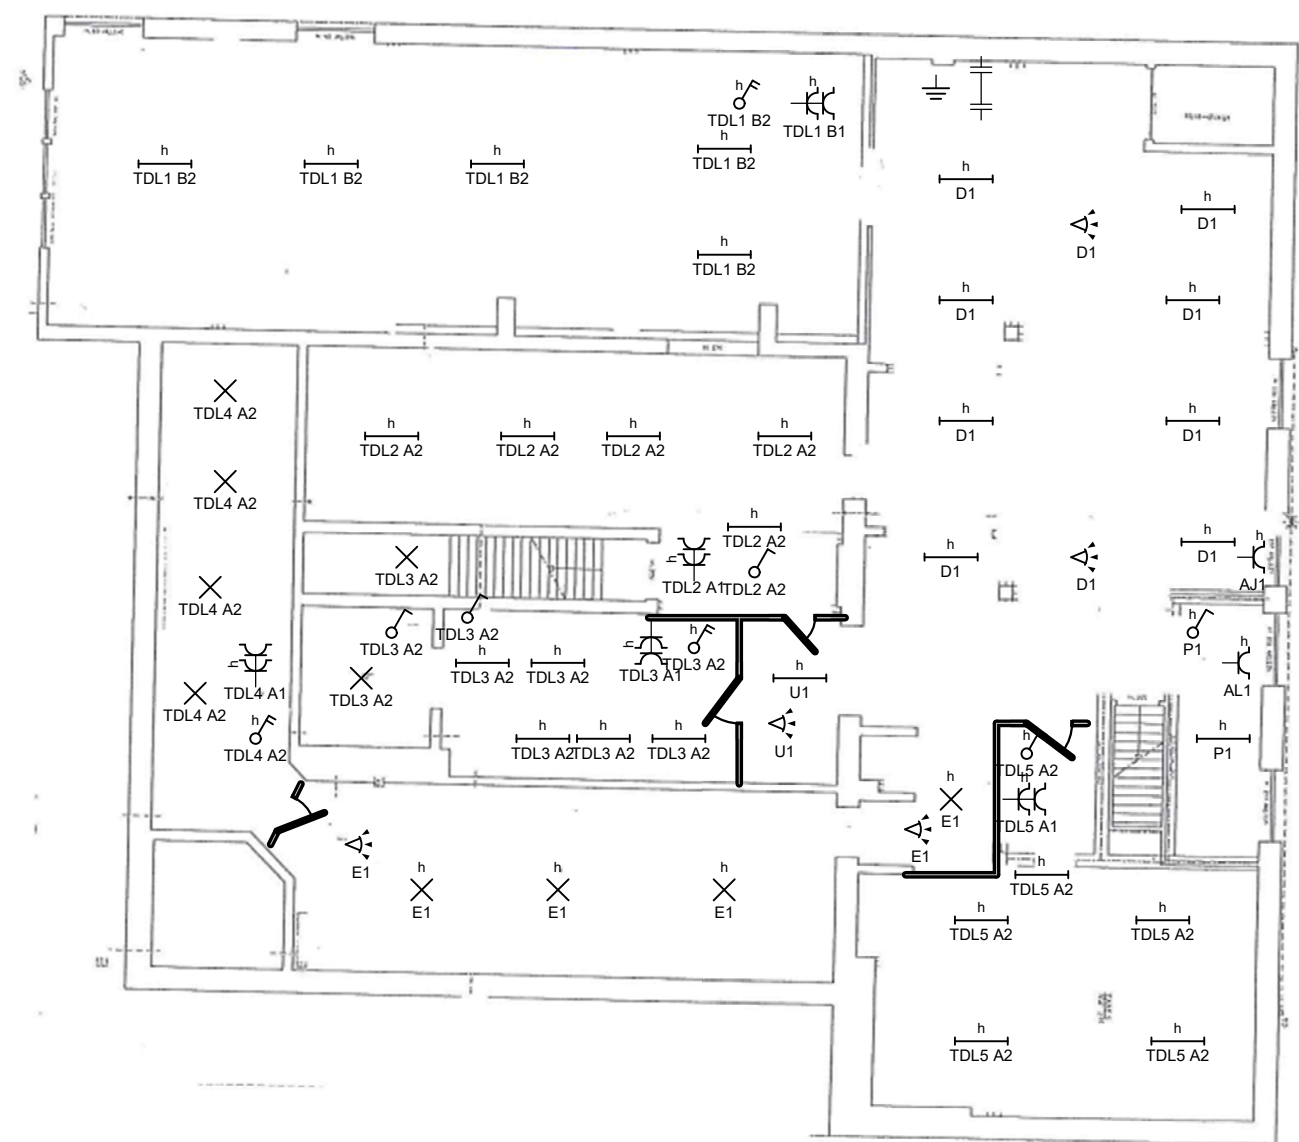


Adresse de l'installation électrique
JD CONSTRUCT ET FRERE
RUE DE LA SPAR 18 20

Installateur
JD CONSTRUCT ET FRERE
RUE DE LA SPAR 20

p. 9/12
Schéma de position
Date: 04-10-22
3 x 400V + N ~ 50Hz
version du 1/04/2023
GENERAL ORES 65A

Schéma dessiné par: Electricité Martin Guillaume - TVA BE 0898.884.053

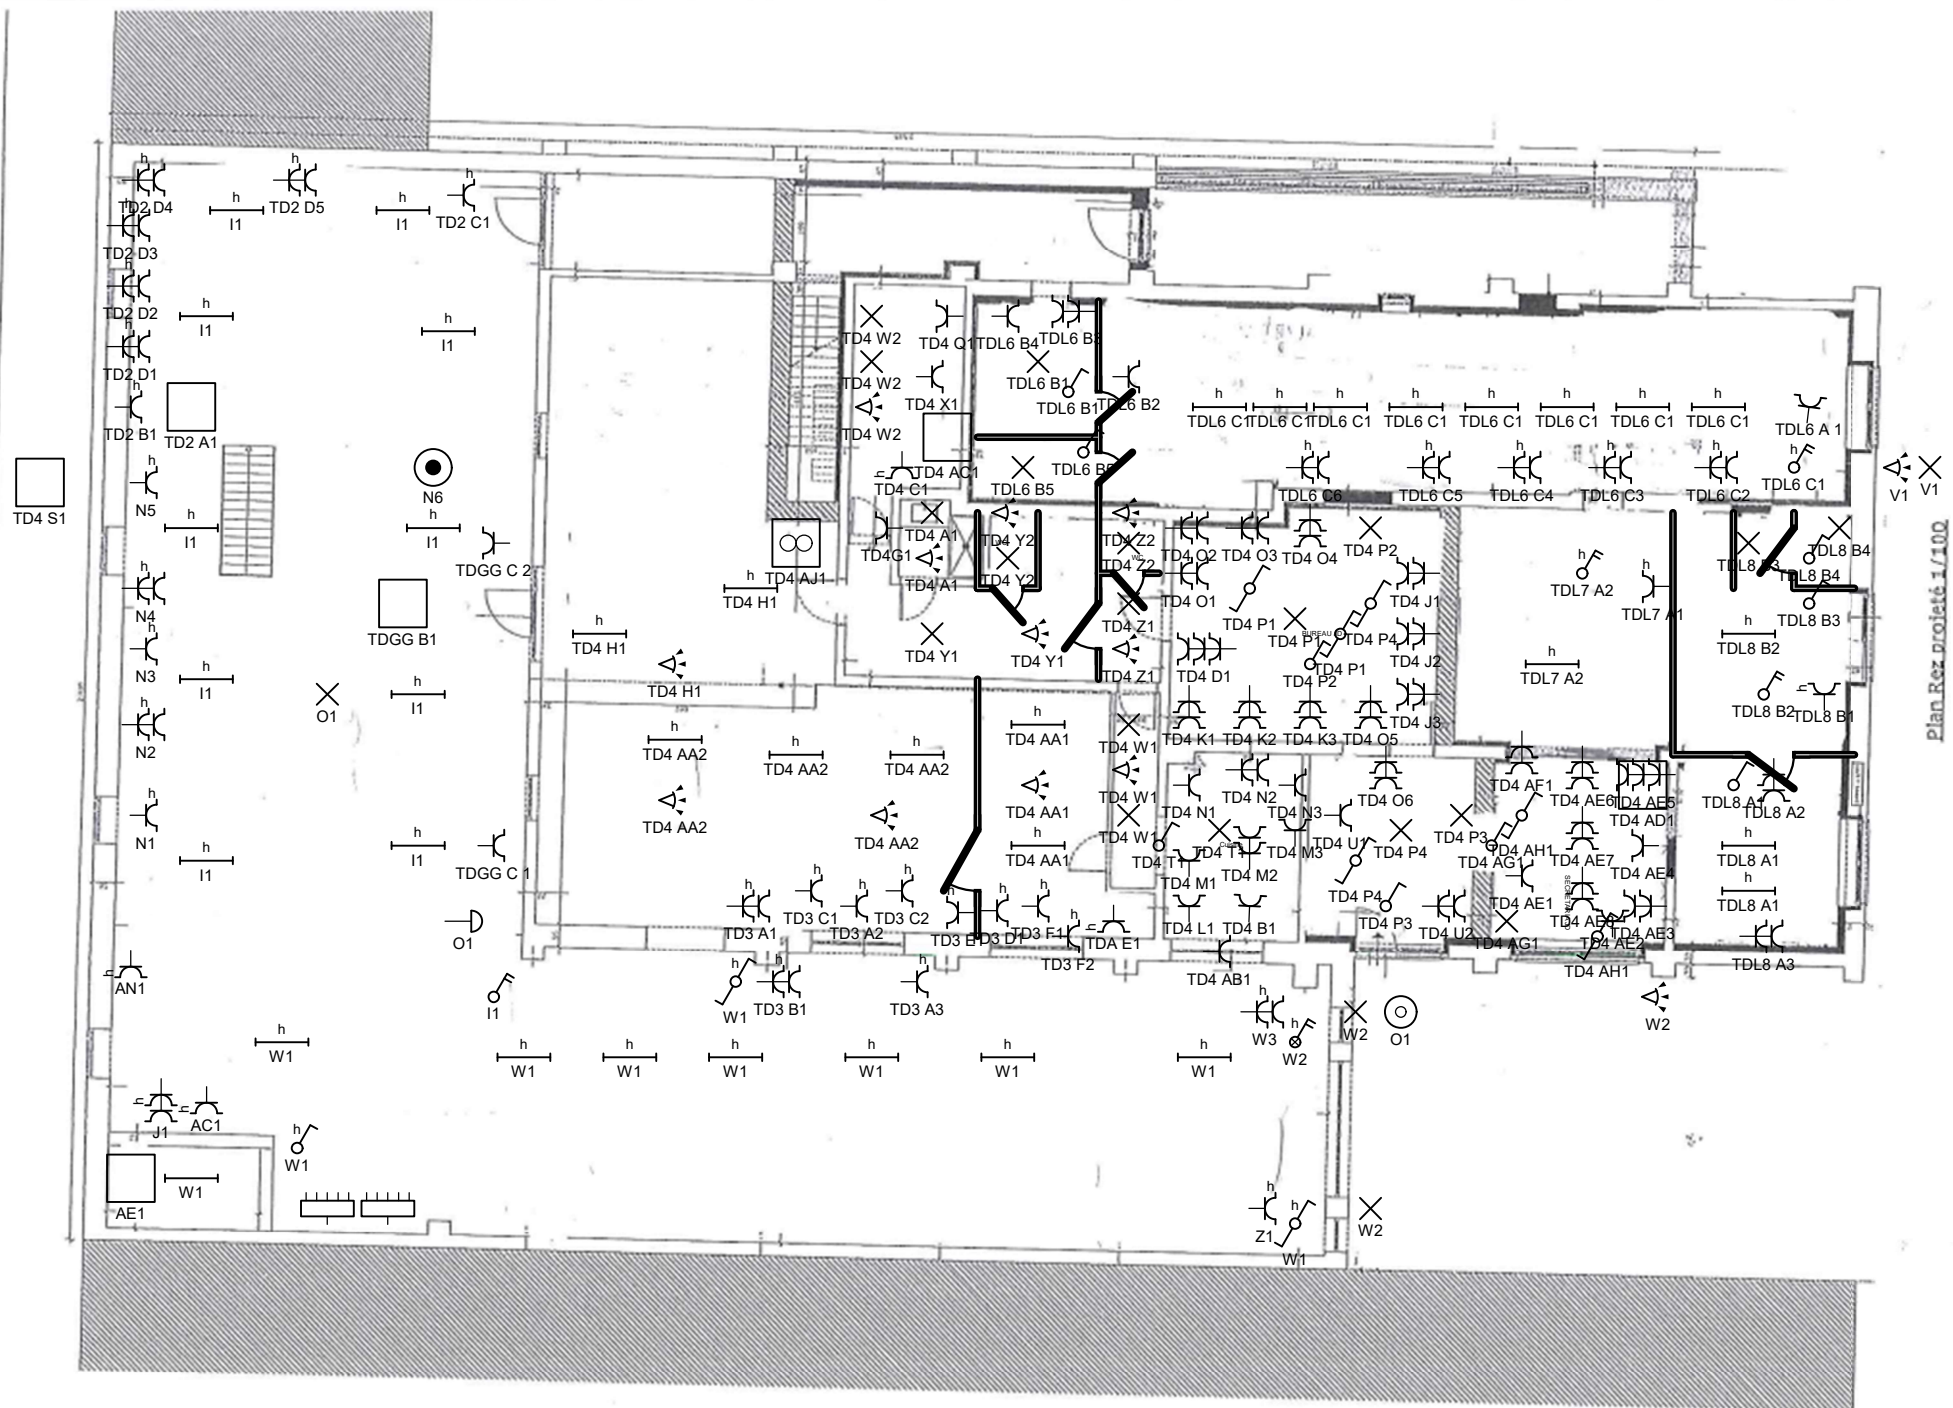

Adresse de l'installation électrique
JD CONSTRUCT ET FRERE
RUE DE LA SPAR 18 20

Installateur
JD CONSTRUCT ET FRERE
RUE DE LA SPAR 20

p. 10/12
Schéma de position
Date: 04-10-22
3 x 400V + N ~ 50Hz
version du 1/04/2023
GENERAL ORES 65A

Schéma dessiné par: Electricité Martin Guillaume - TVA BE 0898.884.053

A	
B	
C	N EXISTE PLUS
D	-1 STOCK
E	-1 VERS LOCAL 4
F	RESERVE
G	RESERVE
H	RESERVE
I	ECLAIRAGE ATELIER SIMON
J	PRISE SUR ASCENSSEUR
K	RESERVE
L	RESERVE
M	RESERVE
N	ATELIER COTE FACO
O	SONETTE ATELIER
P	-1 LOCAL ASPIRATION
Q	LOCAL 5
TDL5 A	
R	LOCAL 2
TDL2 A	
S	LOCAL 3
TDL3 A	
T	LOCAL 4
TDL4 A	
U	-1 SAS LOCAL 3 ET 2
V	PHARE EXT AVANT LOCAL 6+7+8
W	ECLAIRAGE EXT ET RANGEMENT PANNEAU + PRISE
X	ALIMENTATION COFFRET GROUPE
TDG A	PRISE CHARGEUR GROUPE
TDG B	LOGO ARMOIRE GROIPE
Y	ALIM LOCAL 1
TDL1 A	
TDL1 B	
Z	PRISE TETRA PORTE GARAGE

AA	RESERVE
AB	ALIM TD4 PEINTURE
TD4 A	ECL DOUCHE
TD4 B	LAVE VAISELLE
TD4 C	BOILER DOUCHE
TD4 D	BUREAU
TDA E	BOILER PEINTURE
TD4 F	RESERVE
TD4G	RADIATEUR DOUCHE
TD4 H	PIECE PISCINE
TD4 I	RESERVE
TD4 J	BUREAU JD
TD4 K	TABLE REUNION
TD4 L	FOUR
TD4 M	CUISINE FRIGO HOTTE TRAVAIL MC
TD4 N	CUISINE
TD4 O	BUREAU
TD4 P	ECLAIRAGE BUREAU + SALLE D ATTENTE
TD4 Q	RACK INFO
TD4 R	RESERVE
TD4 S	PAC EXT
TD4 T	LAMPE CUISINE
TD4 U	SALLE D ATTENTE
TD4 V	RESERVE
TD4 W	COULOIR CUISINE + LOCAL TECHNIQUE
TD4 X	ALARME INTRUSION
TD4 Y	ECLAIRAGE WC HOMME + VESTIAIRE
TD4 Z	ECLAIRAGE SAS WC CLIENT + WC CLIENT
TD4 AA	ECLAIRAGE PIECE PEINTURE + STOCK MACHINE
TD4 AB	TAQUE
TD4 AC	PAC UNITE INT
TD4 AD	CLIM BUREAU
TD4 AE	PRISES BUREAU
TD4 AF	PRISES BUREAU

TD4 AG	ECLAIRAGE BUREAU
TD4 AH	ECLAIRAGE BUREAU
TD4 AI	RESERVE
TD4 AJ	EXTRACTEUR WC
TD4 AK	HORLOGE + BOBINE KM
AC	PRISE TETRA COTE ASCENSSEUR
AD	ALIM TD3
TD3 A	PRISE LOCAL STOCK MACHINE + FRIGO
TD3 B	PRISE DERRIERE COFFRET 3
TD3 C	PRISE PLAN DE TRAVAIL PEINTURE
TD3 D	PRISE TETRA LOCAL PEINTURE
TD3 E	PRISE TETRA STOCK MACHINE
TD3 F	PRISE TETRA STOCK MACHINE
AE	ascenseur
AF	ALIM TD2 ATELIER SIMON
TD2 A	ENCOLLEUSE
TD2 B	PRISE BTETRA ASPIRATION
TD2 C	PRISE TETRA BLUM
TD2 D	PRISE ATELIER
TD2 E	RESERVE
TD2 F	COMMANDE ASPIRATION
AG	RESERVE
AH	RESERVE
AI	RESERVE
AJ	PRISE TETRA COMPRESSEUR
AK	RESERVE
AL	PRISE TETRA ASPIRATION -1
AM	RESERVE
AN	PRISE TETRA PANNEAUTEUSE
AO	RESERVE
AP	ALIM LOCAL 8
TDL8 A	BUREAU
TDL8 B	COMMUN + WC + EVIER
AQ	ALIM LOCAL 7

Adresse de l'installation électrique JD CONSTRUCT ET FRERE RUE DE LA SPAR 18 20	Installateur JD CONSTRUCT ET FRERE RUE DE LA SPAR 20	p. 11/12 Liste des circuits
		Date: 04-10-22
		3 x 400V + N ~ 50Hz
		version du 1/04/2023
		GENERAL ORES 65A
Schéma dessiné par: Electricité Martin Guillaume - TVA BE 0898.884.053		

TDL7 A	
AR	ALIM LOCAL 6
TDL6 A	
PORTE GARAGE	
TDL6 B	
CUISINE + WC	
TDL6 C	
ATELIER	
TDGG A	
SURVEILLANCE GROUPE	
TDGG B	
CNC	
TDGG C	
ASPIRATION	

Adresse de l'installation électrique JD CONSTRUCT ET FRERE RUE DE LA SPAR 18 20	Installateur JD CONSTRUCT ET FRERE RUE DE LA SPAR 20	p. 12/12 Liste des circuits
		Date: 04-10-22
		3 x 400V + N ~ 50Hz
		version du 1/04/2023
		GENERAL ORES 65A
Schéma dessiné par: Electricité Martin Guillaume - TVA BE 0898.884.053		