


nota: alle maten op deze plannen zijn louter indicatief. Er kunnen zich kleine afwijkingen op maatvoering voordoen. Bij uitvoering van de werken worden de definitieve maten nagemeten.

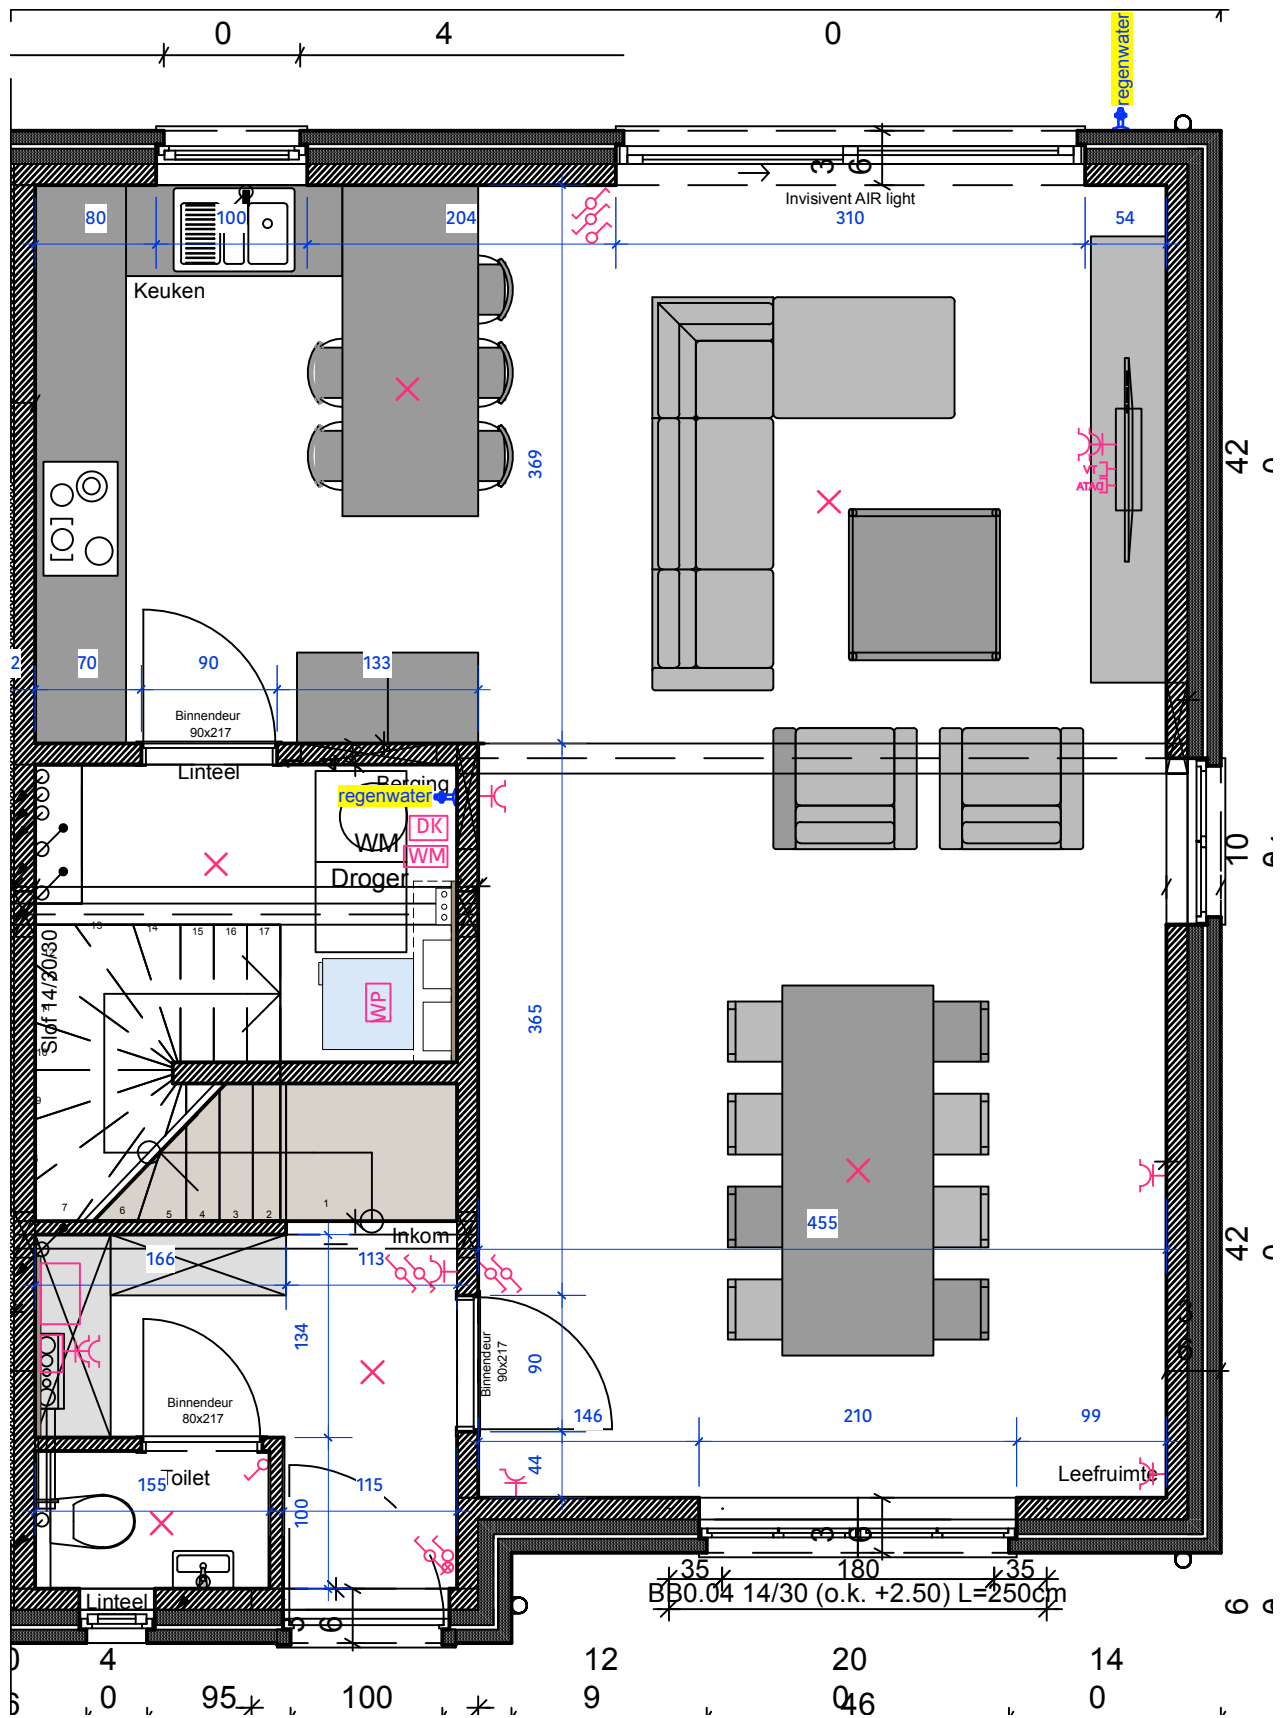

startplannen