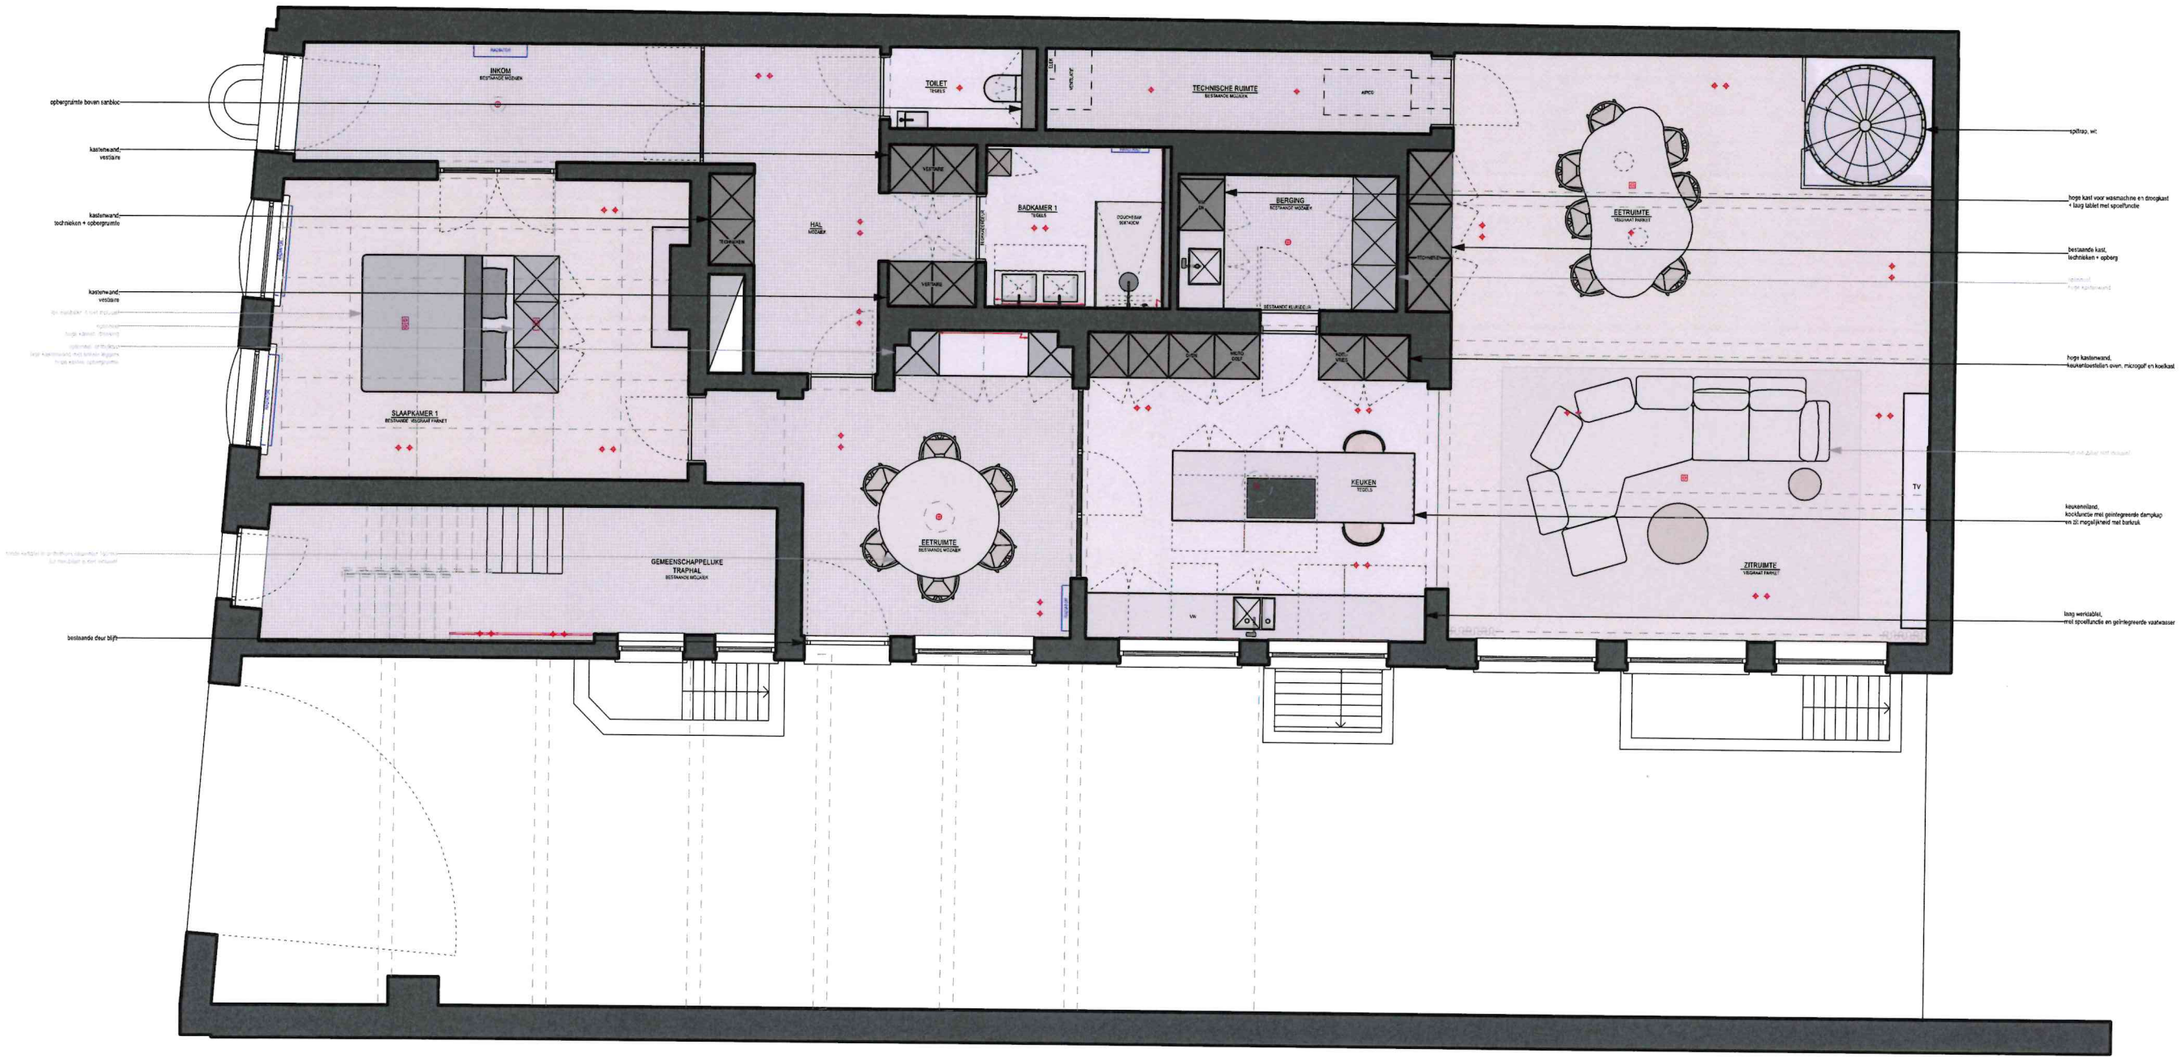

Project	Confiserie Antwerpen
Klant	Ultrium Development
Onderwerp	Presentatie A3
Datum	14 08 2024

Deze tekening is eigendom van Ultrium Development en mag zonder toestemming niet gekopieerd, gewijzigd of aan derden gegeven worden.
Alle opgegeven maten zijn indicatief en dienen ter plaatse nagemeten te worden door aannemer.
De visualisaties zijn louter ter aanduiding van de sfeer en kunnen afwijken van de realiteit.

Plannen	Appartement B0.1 verkoopplan
Grondplan	Nivo 0
Schaal	1:75

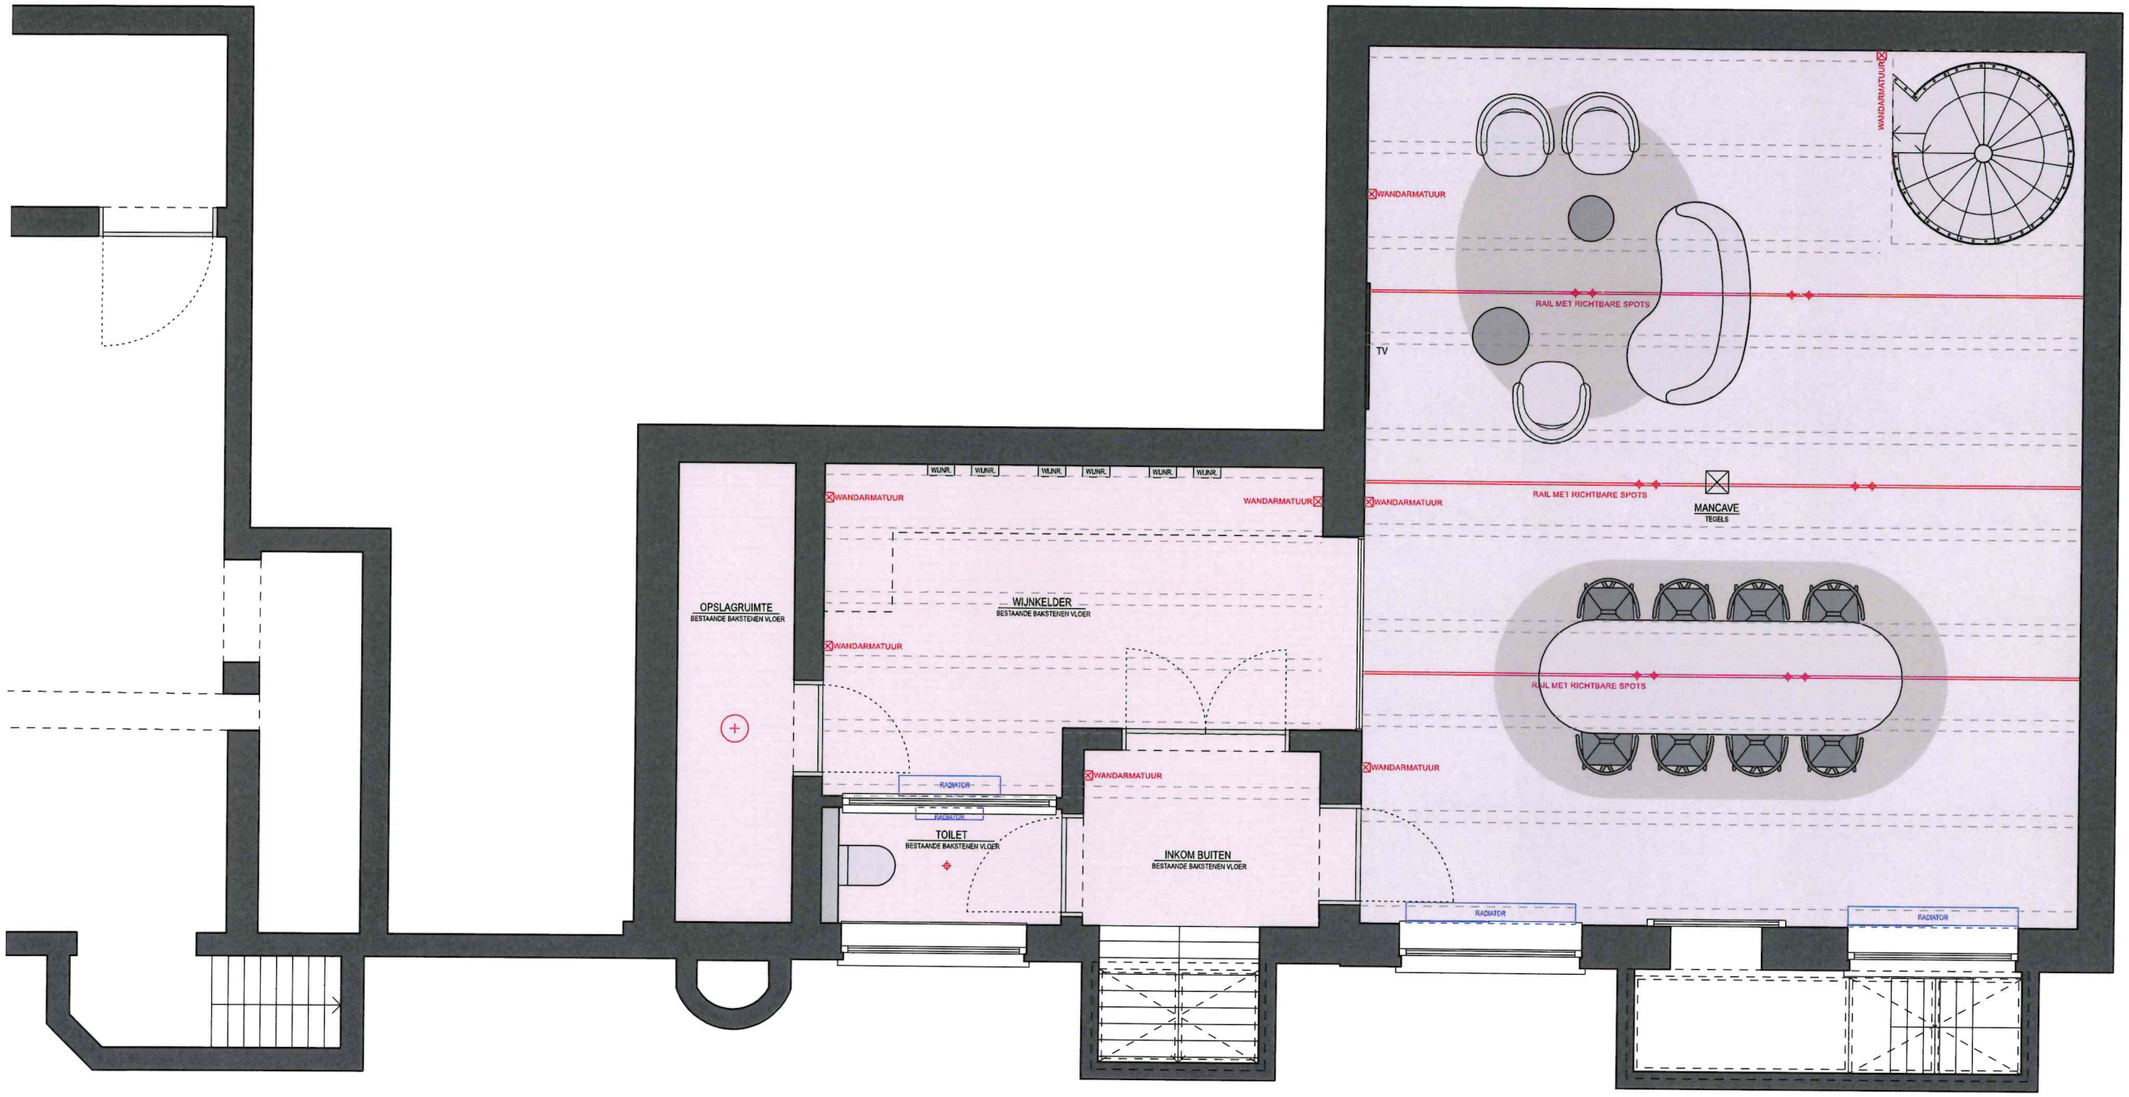

Project	Confiserie Antwerpen
Klant	Ultrium Development
Onderwerp	Presentatie A3
Datum	14 08 2024

Deze tekening is eigendom van Ultrium Development en mag zonder toestemming niet gekopieerd, gewijzigd of aan derden gegeven worden.
Alle opgegeven maten zijn indicatief en dienen ter plaatse nagemeten te worden door aannemer.
De visualisaties zijn louter ter aanduiding van de sfeer en kunnen afwijken van de realiteit.

Plannen	Appartement B0.1 verkoopplan
Grondplan	Nivo -1
Schaal	1:50

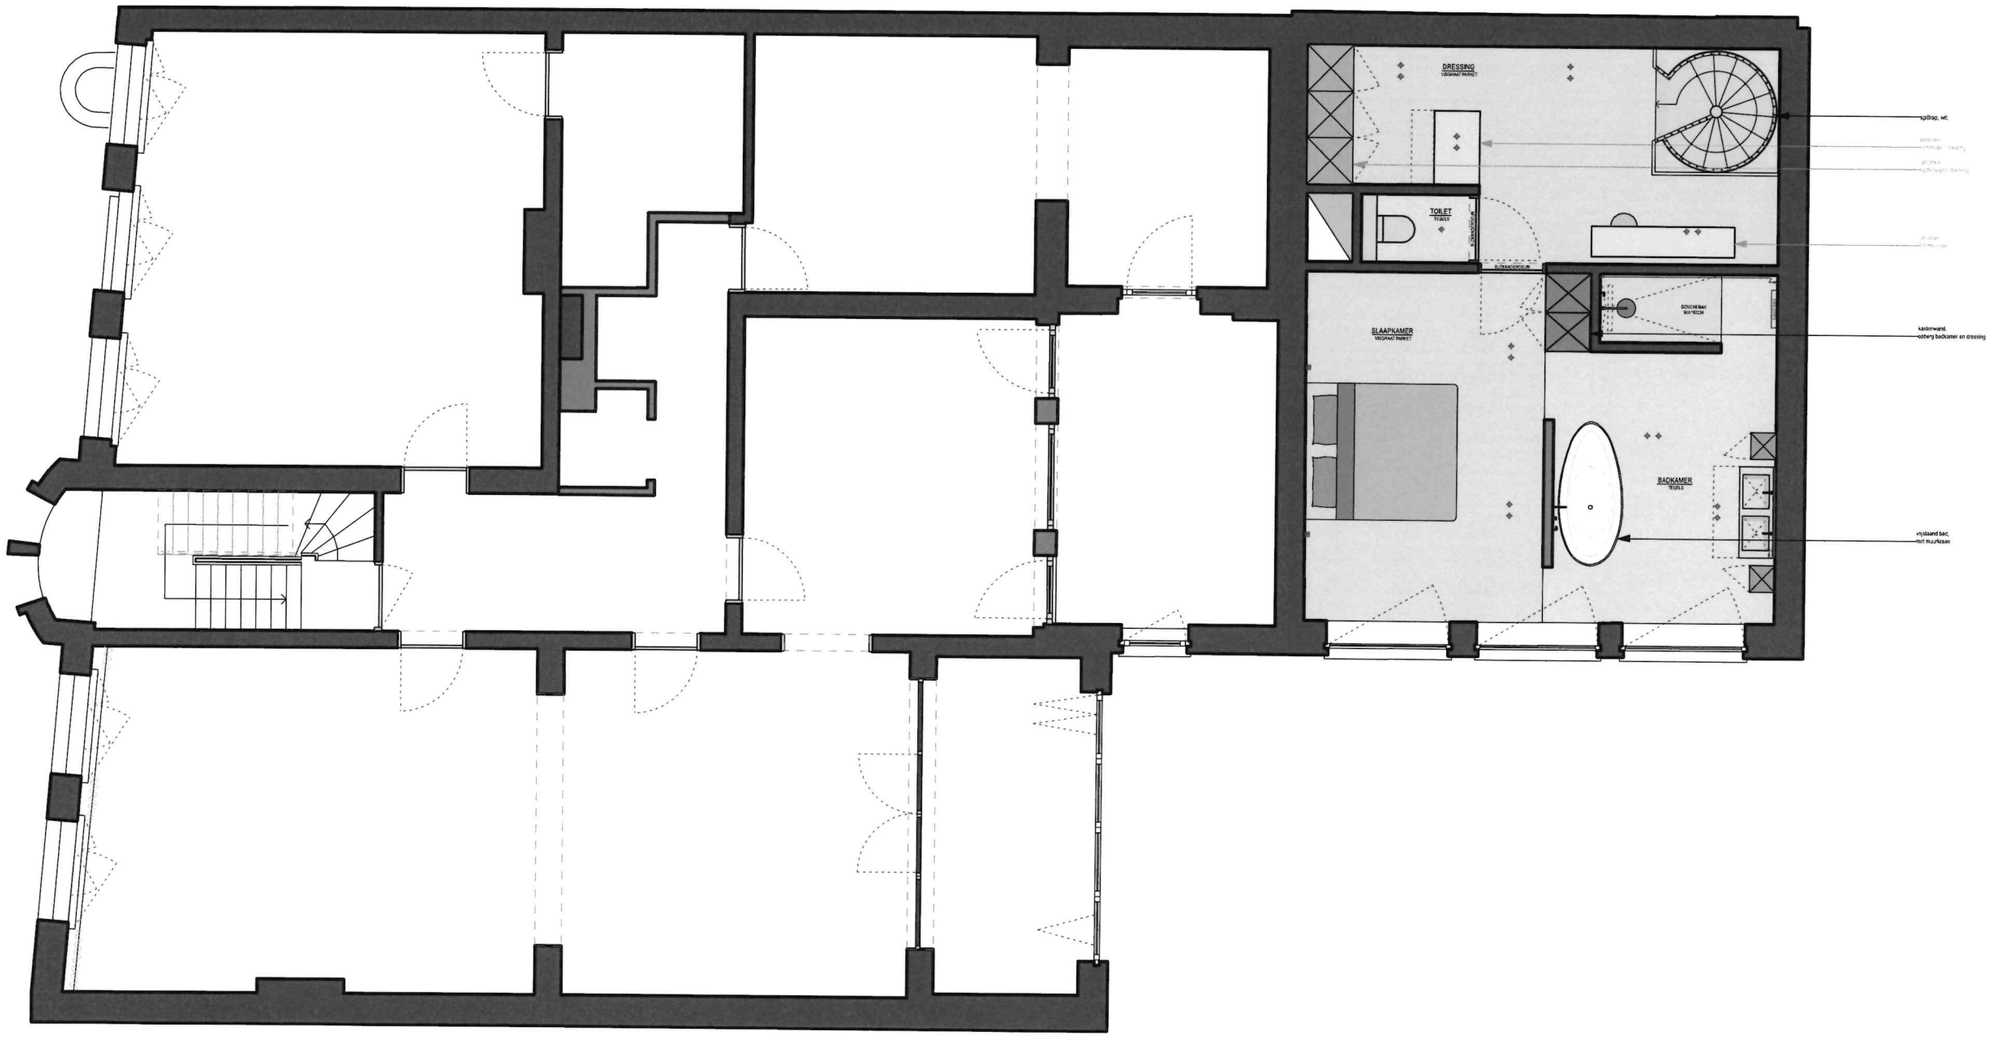

Project	Confiserie Antwerpen
Klant	Ultrium Development
Onderwerp	Presentatie A3
Datum	14 08 2024

Deze tekening is eigendom van Ultrium Development en mag zonder toestemming niet gekopieerd, gewijzigd of aan derden gegeven worden.
Alle opgegeven maten zijn indicatief en dienen ter plaatse nagemeten te worden door aannemer.
De visualisaties zijn louter ter aanduiding van de sfeer en kunnen afwijken van de realiteit.

Plannen	Appartement B0.1 verkoopplan
Grondplan	Nivo +1
Schaal	1:75