


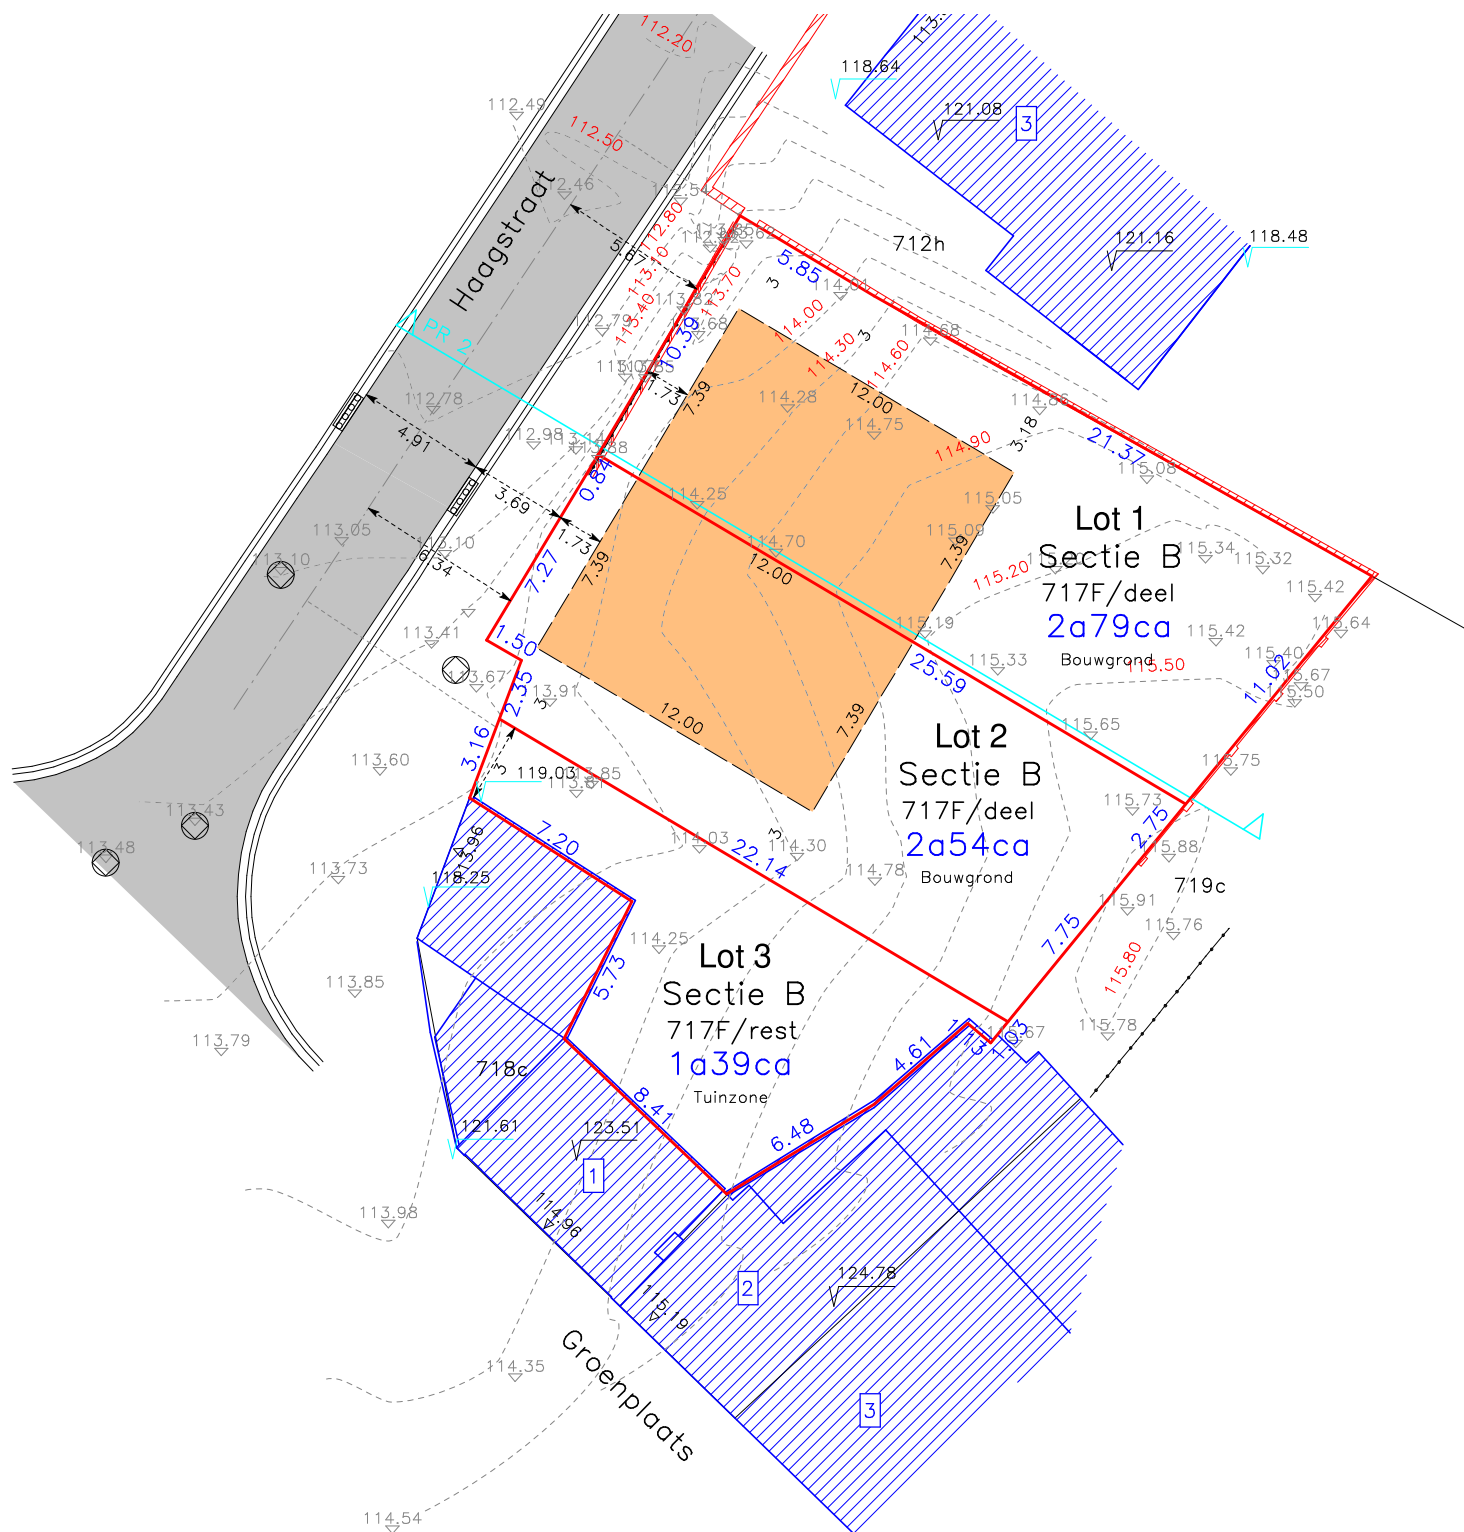

Bestaande gebouw
Halfopen bebouwing
Perceelsgrenzen

AARO-TOPO
s t u d i e b u r e e u

St-Truidersteenweg 17
3540 Herk-de-Stad
(T) 013/44 17 49
e-mail : info@aaro-topo.be

SCHAAL : 1/ 200

Dossier nr. 21156

- copy right -
Dit plan mag niet worden gekopieerd
noch delen uit dit plan mogen worden overgenomen
zonder de voorafgaandelijke en schriftelijke
toestemming van de auteur.

Herk-de-Stad, 13 mei 2022
Opgemeten en in plan gebracht door,

Beëdigd landmeter LAN040153 (Rechtbank eerste
aanleg, 1 e kamer Brugge, 25/05/2000)

Koen Jonckheere, zaakvoerder