




VOORGEVEL Ontwerp V3
 schaal 1/100




RECHTER ZIJGEVEL Ontwerp V3
 schaal 1/100




ACHTERGEVEL Ontwerp V3
 schaal 1/100

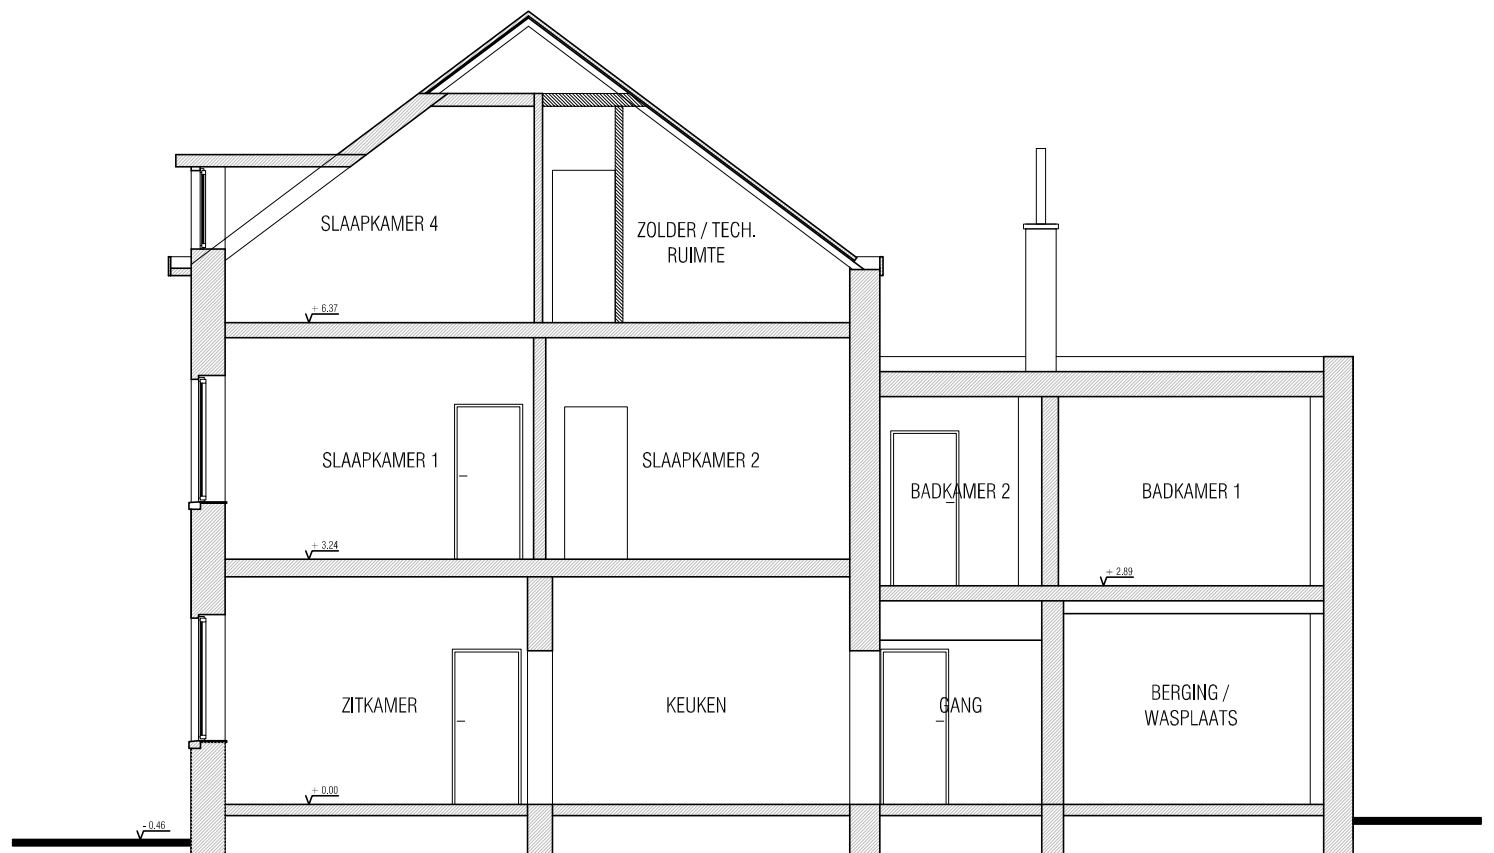


SNEDE A-A Ontwerp V3
 schaal 1/100

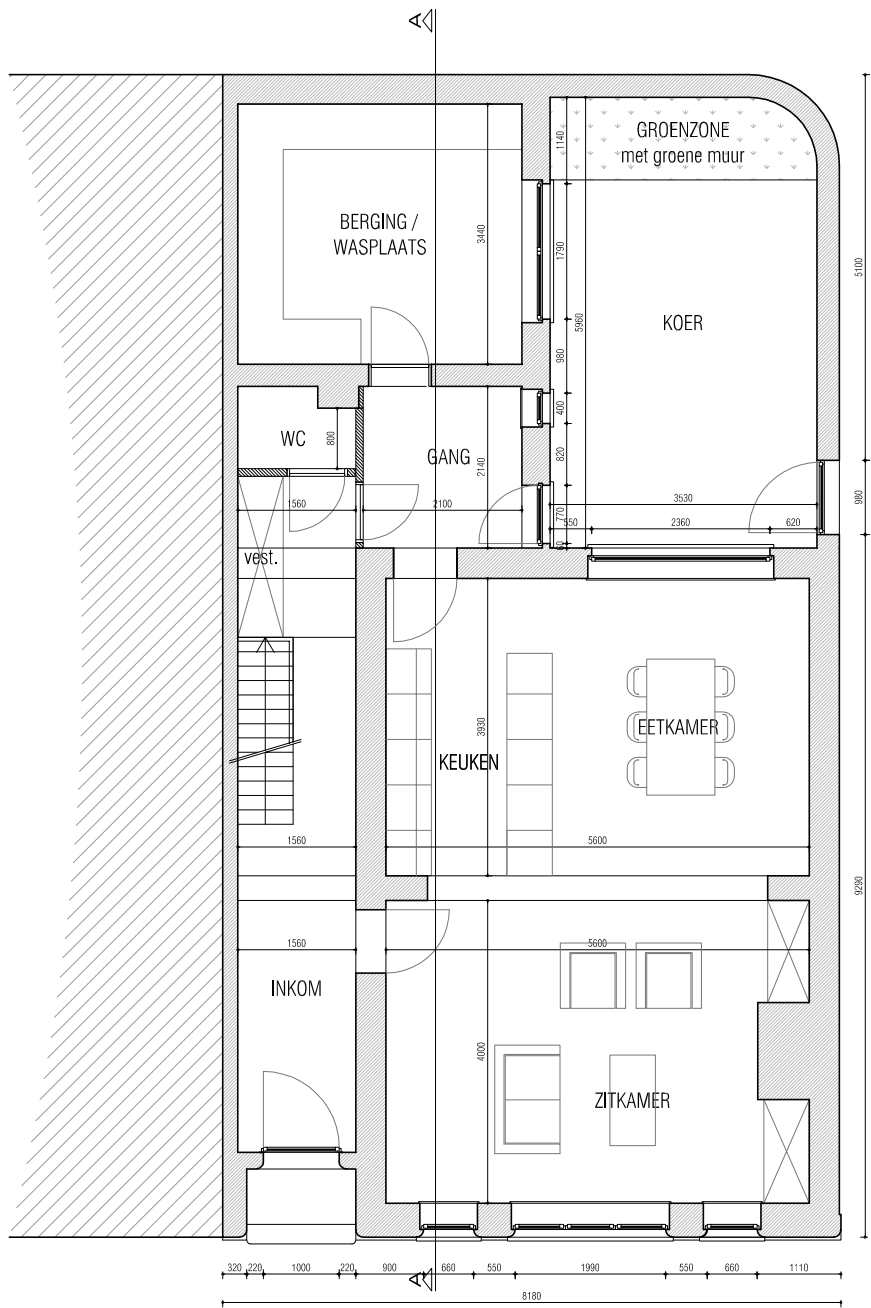

PLAN GELIJKVLOERS Ontwerp V3
 schaal 1/100

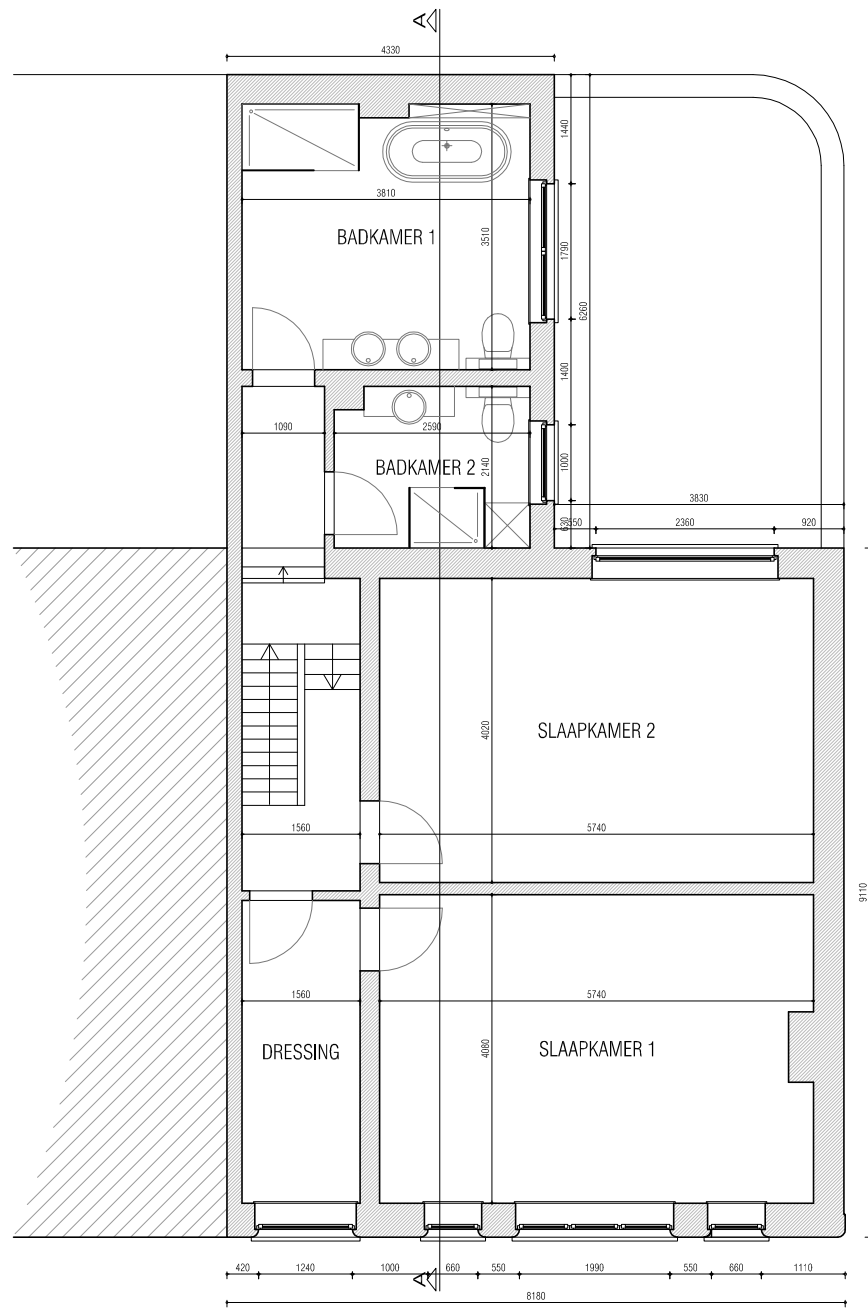

PLAN 1ste VERDIEPING Ontwerp V3
 schaal 1/100

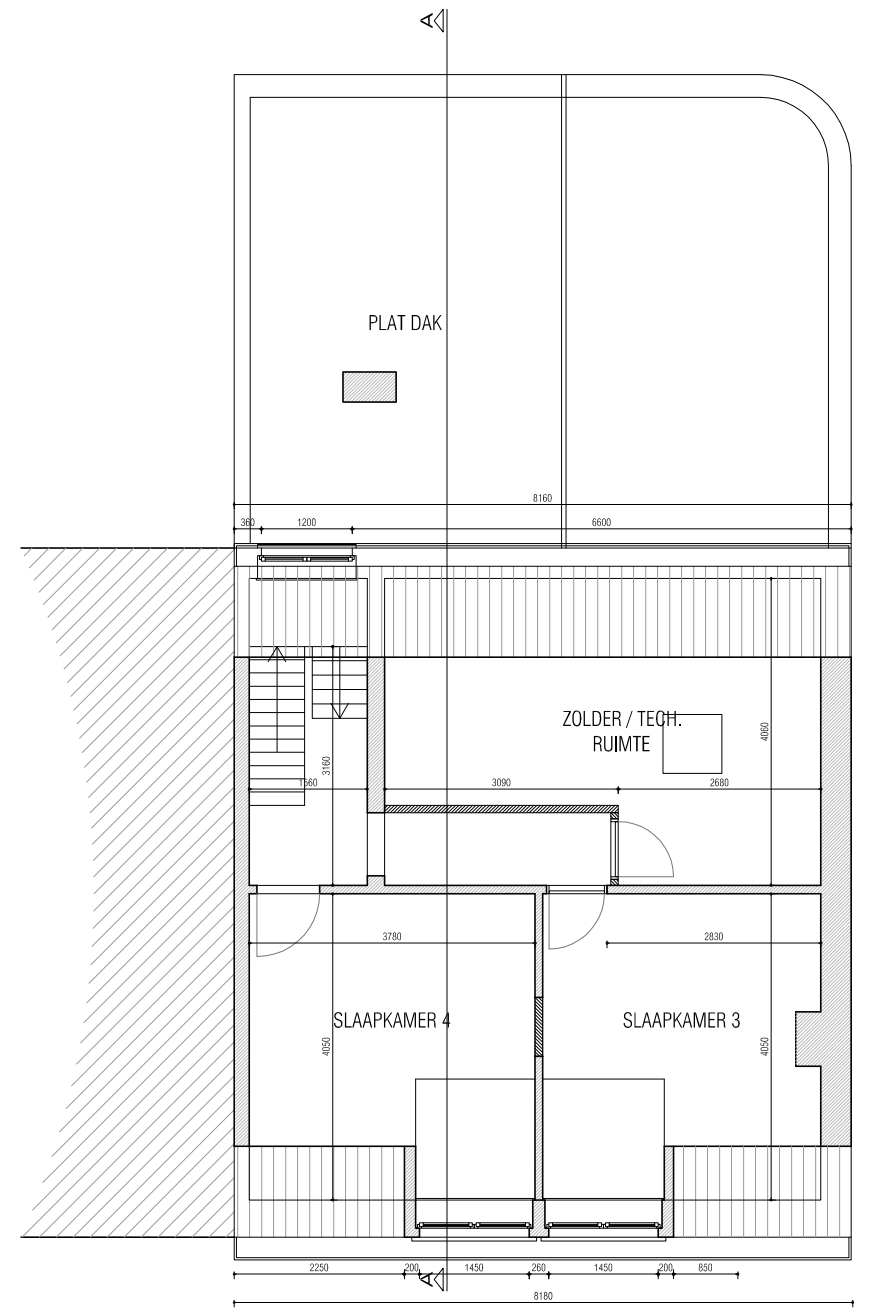

PLAN 2de VERDIEPING Ontwerp V3
 schaal 1/100