


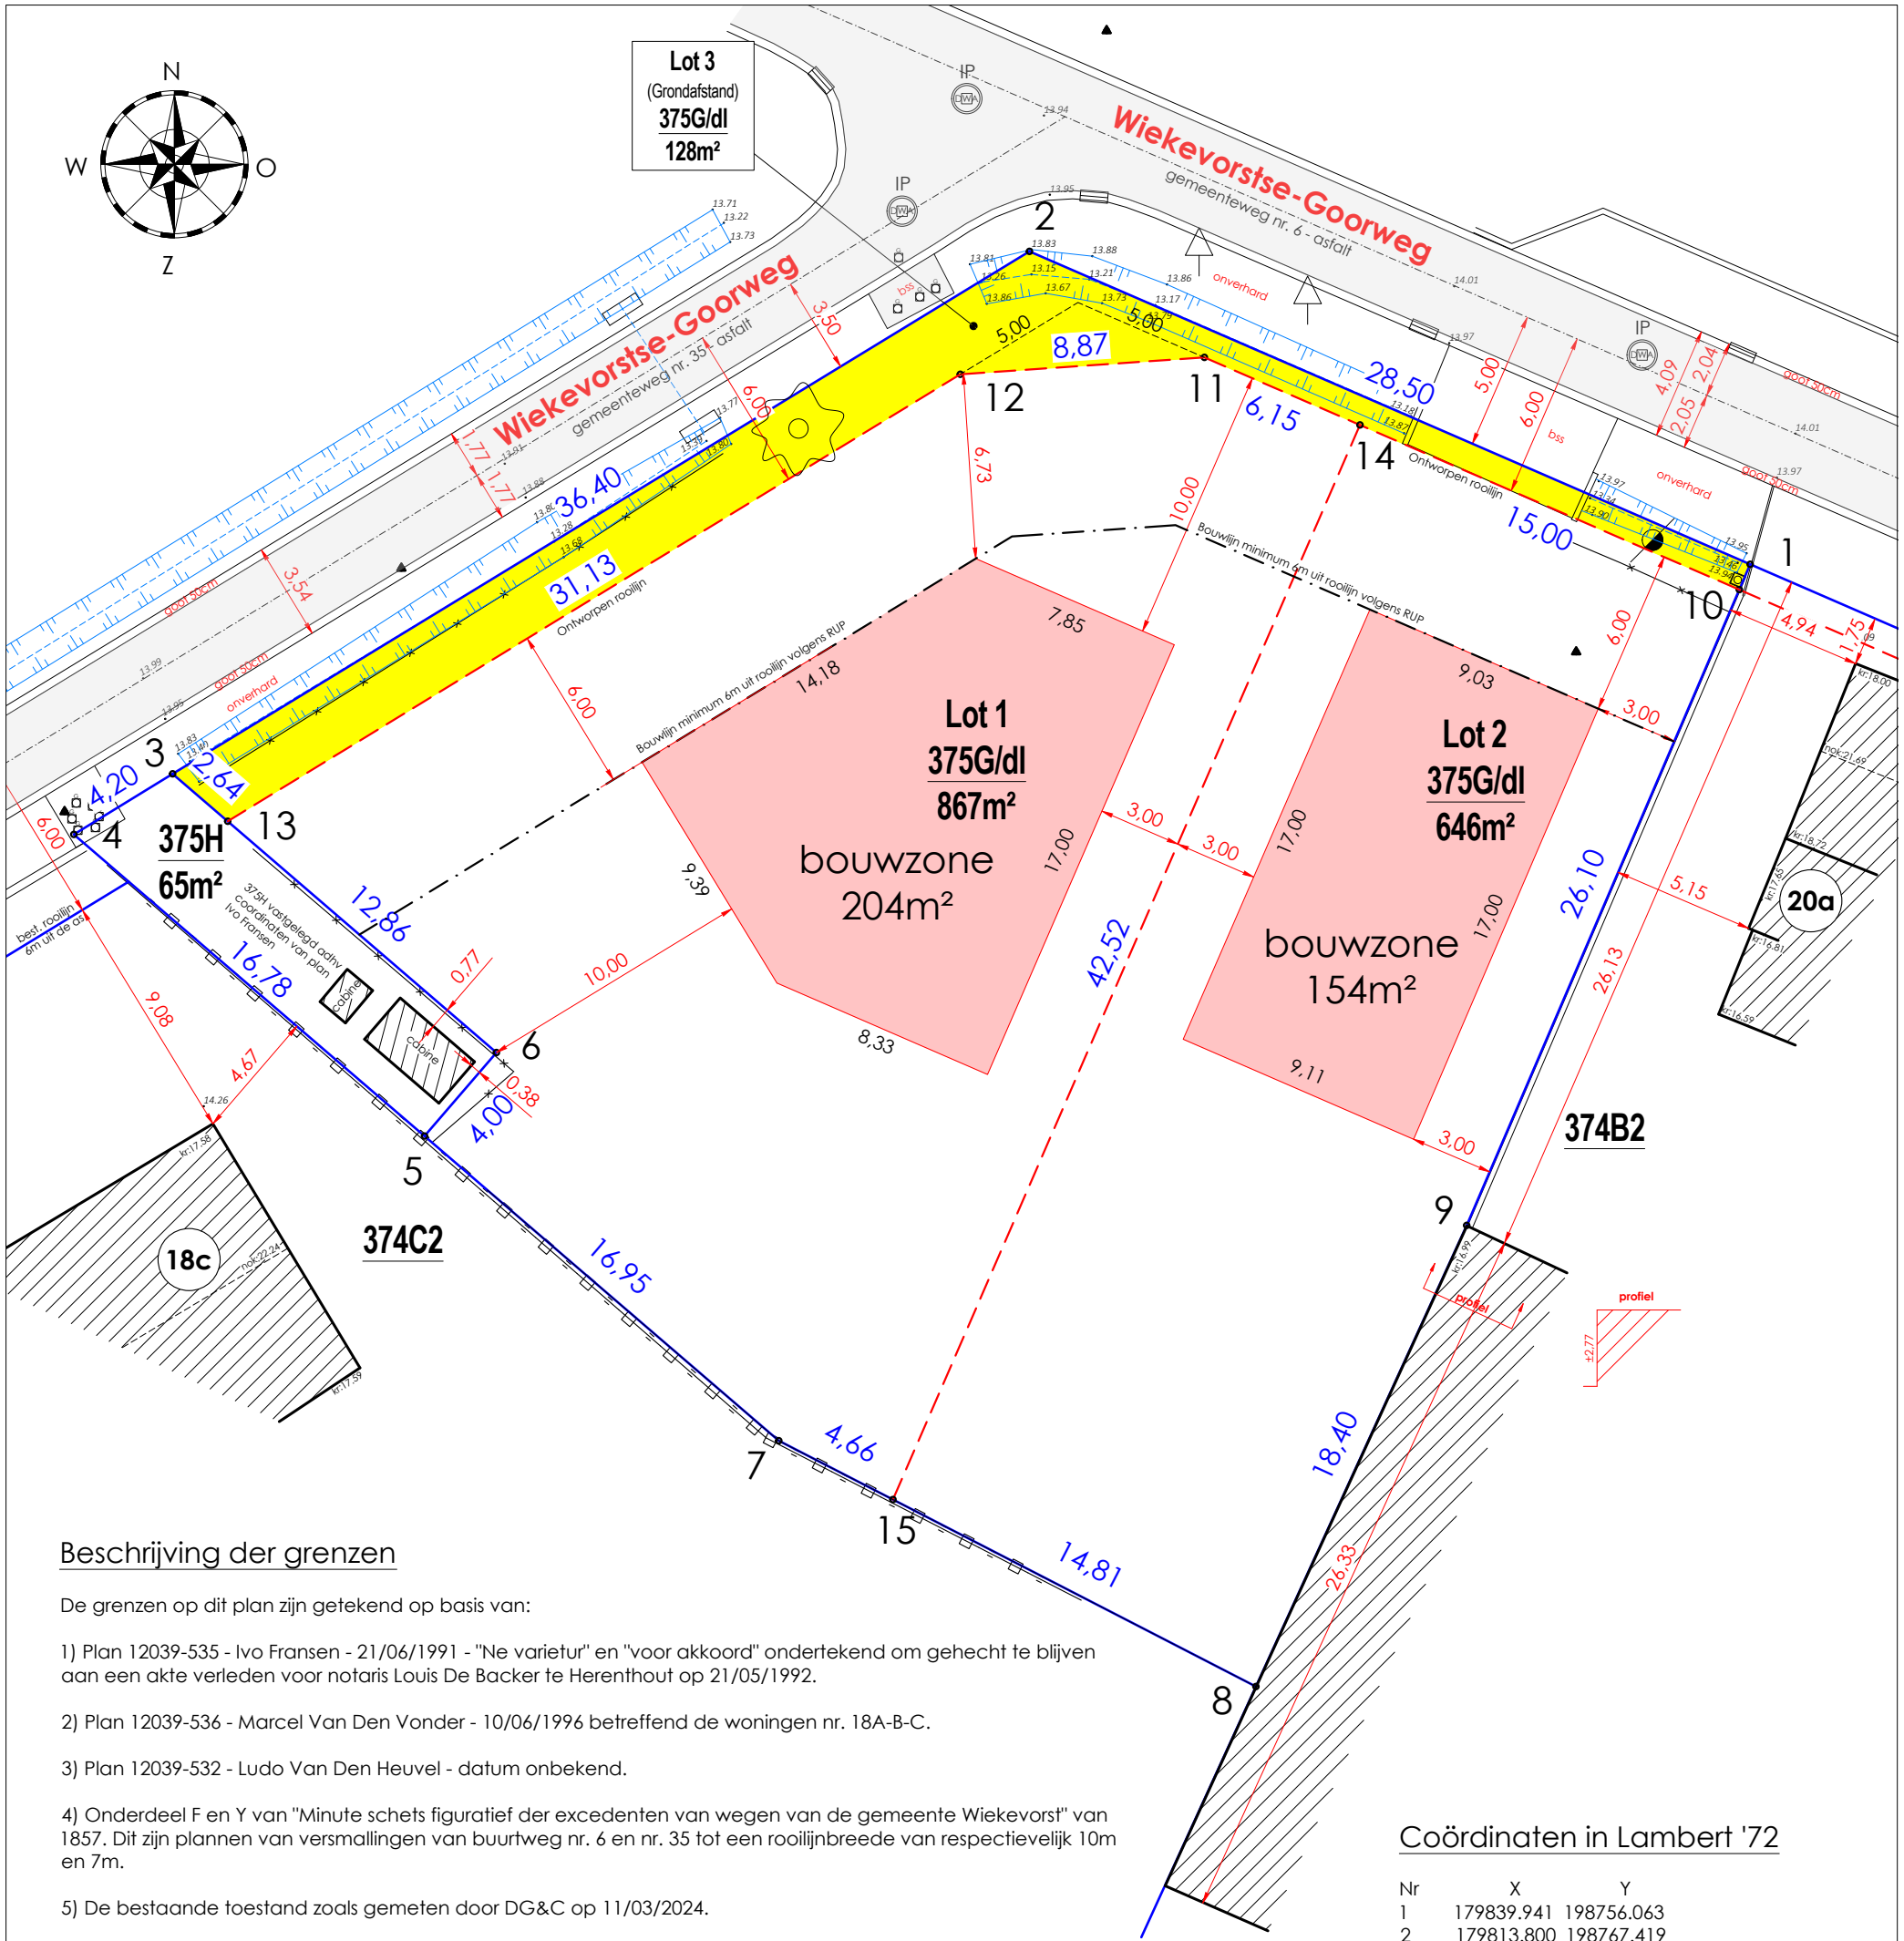

Beschrijving der grenzen

De grenzen op dit plan zijn getekend op basis van:

1) Plan 12039-535 - Ivo Fransen - 21/06/1991 - "Ne varietur" en "voor akkoord" ondertekend om gehecht te blijven aan een akte verleden voor notaris Louis De Backer te Herenthout op 21/05/1992.

2) Plan 12039-536 - Marcel Van Den Vonder - 10/06/1996 betreffend de woningen nr. 18A-B-C.

3) Plan 12039-532 - Ludo Van Den Heuvel - datum onbekend.

4) Onderdeel F en Y van "Minute schets figuratief der excedenten van wegen van de gemeente Wiekevorst" van 1857. Dit zijn plannen van versmallingen van buurtweg nr. 6 en nr. 35 tot een rooilijnbreedte van respectievelijk 10m en 7m.

5) De bestaande toestand zoals gemeten door DG&C op 11/03/2024.

Met kennis van een verkavelingsontwerp van de woningen 18 A-B-C geregen van de gemeente. Ontwerper en datum onbekend.

1-2-3-4
Grenzen volgens plan 1), 3) en 4) in en in het verlengde van de as van de gracht.

3-4-5-6
Grenzen volgens plan 1). Zijn gedeeltelijk gematerialiseerd door de naastliggende afsluitingen.

4-5-7-8
Grenzen volgens plan 1), 2) en 3). Lopen langs de aanwezige afsluiting.

8-9-1
Grens volgens ligging naast de garage en afsluiting.

10-11-12-13 en 14-15
Nieuwe grenzen. Zijn niet gematerialiseerd.

Coördinaten in Lambert '72

Nr	X	Y
1	179839.941	198756.063
2	179813.800	198767.419
3	179782.723	198748.460
4	179779.140	198746.261
5	179791.860	198735.315
6	179794.466	198738.346
7	179804.708	198724.259
8	179822.014	198715.339
9	179829.659	198732.073
10	179839.547	198755.144
11	179820.146	198763.572
12	179811.292	198762.959
13	179784.721	198746.739
14	179825.789	198761.121
15	179808.850	198722.124

Geen punt werd gematerialiseerd.

Verkavelingsplan - NT

Heist o/d Berg (Wiekevorst)
Wiekevorstse-Goorweg 20

Kadastrale ligging:
Afdeling: 5 Sectie: B
Nr(s): 375G

Ref : 2024018
Datum : 11.03.2024

XY: Lambert 72
Z: TAW18
Papier: A3
Schaal: 1:250

Gefekend door: MS

Opgemeten en in kaart gebracht door:

Marjan De Groot
LAN 61243

Jan Celen
LAN 131553

De Groot & Celen GCV
Kerkplein 1, 2260 Westerlo (Tongerlo)
info@degroot-celen.be - www.degroot-celen.be
BE0667.797.587



DE GROOT & CELEN
LANDMETERS - EXPERTEN
VASTGOEDMAKELAARS