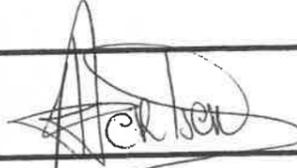


# BOUWEN VAN EEN KANTOORGEBOUW MET CARPORT

**LIGGING** GEMEENTE WUUSTWEZEL-LOENHOUT  
PALMBOSSTRAAT  
KAD. SEKIE E NR. 795/A/2/DEEL

OPDRACHTGEVER	ARCHITEKT	AANNEMER
AERTSEN V.O.F. & L.+M. AERTSEN PALMBOSSTRAAT 32 2171 WUUSTWEZEL-LOENHOUT 03/669.70.63-03/669.72.38	AERTSEN JOZEF BERKENDREEF 39 2170 WUUSTWEZEL 03/669 73 39	
		


## BOUWMATERIALEN

ROOD-BRUIINGENUANCEERDE GEVELSTEEN  
METALEN RAMEN EN DEUREN, WIT  
RAAM- EN DEURDORPELS INBLAUWE HARDSTEEN  
ZWARTE SNELDEKPANNEN  
BETONNEN GOOT  
AFVOEREN INGRIJSPVC


## AANPALENDE EIGENAARS

LINKS DE ONVERDEELDE EIGENAARS ROOVERS,  
OUDE DORPSSTRAAT 73, 2171 WUUSTWEZEL-LOENHOUT  
RECHTS WEDUWE SIPS, T.P.  
LINKSACHTER VAN NUETEN-VERMEIREN, T.P.  
ACHTER MEEUSEN-PEETERS,  
ST.-LENAARTSEWEG 74, 2171 WUUSTWEZEL-LOENHOUT

Gezien en goedgekeurd door  
het Schepstelsel van de Gemeente WUUSTWEZEL  
in zitting van 04/07/88  
Op bevel:  
De Secretaris, De Burgemeester,


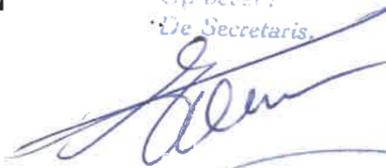
  


SCHAAL	BLADEN :11	DATUM	25/03/1988
1/50 TENZIJANDERS VERMELD		WIJZIGINGEN	

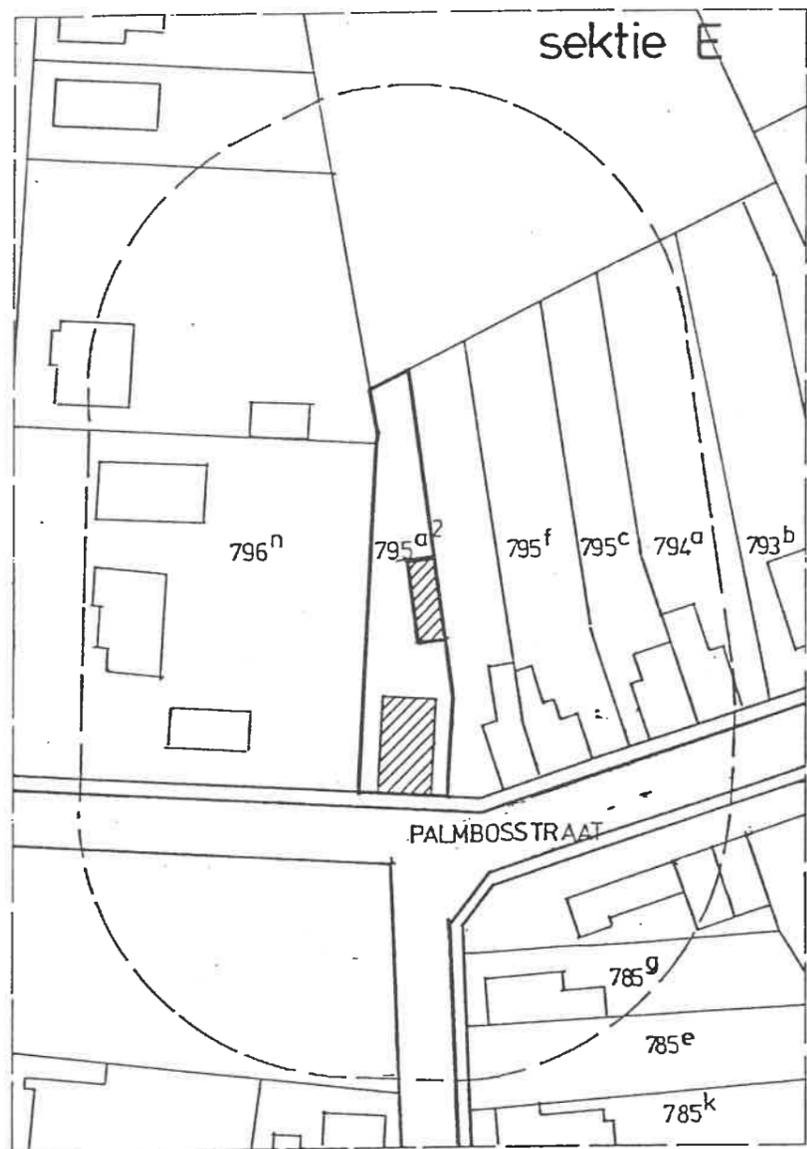

KADASTERPLAN

SCHAAL 1/1.250

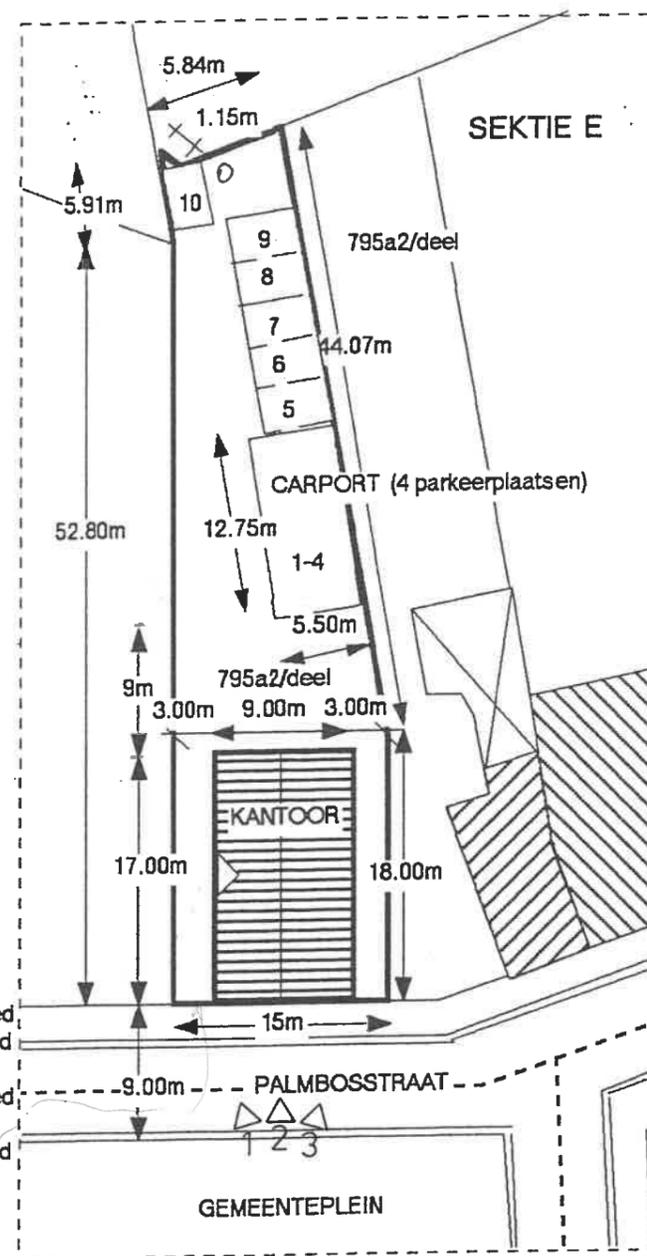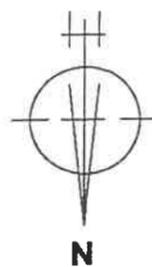


AANTAL PARKEERPLAATSEN  
KANTOORGEBOUW (1/50m<sup>2</sup>)  
459m<sup>2</sup>=10 PARKEERPLAATSEN


ALLE NUTSLEIDINGEN (WATER,  
ELEKTRICITEIT, GAS, RIOLERING,  
KABEL, TELEFOON) ZIJN AANWEZIG

INPLANTINGSPLAN


SCHAAL 1/500

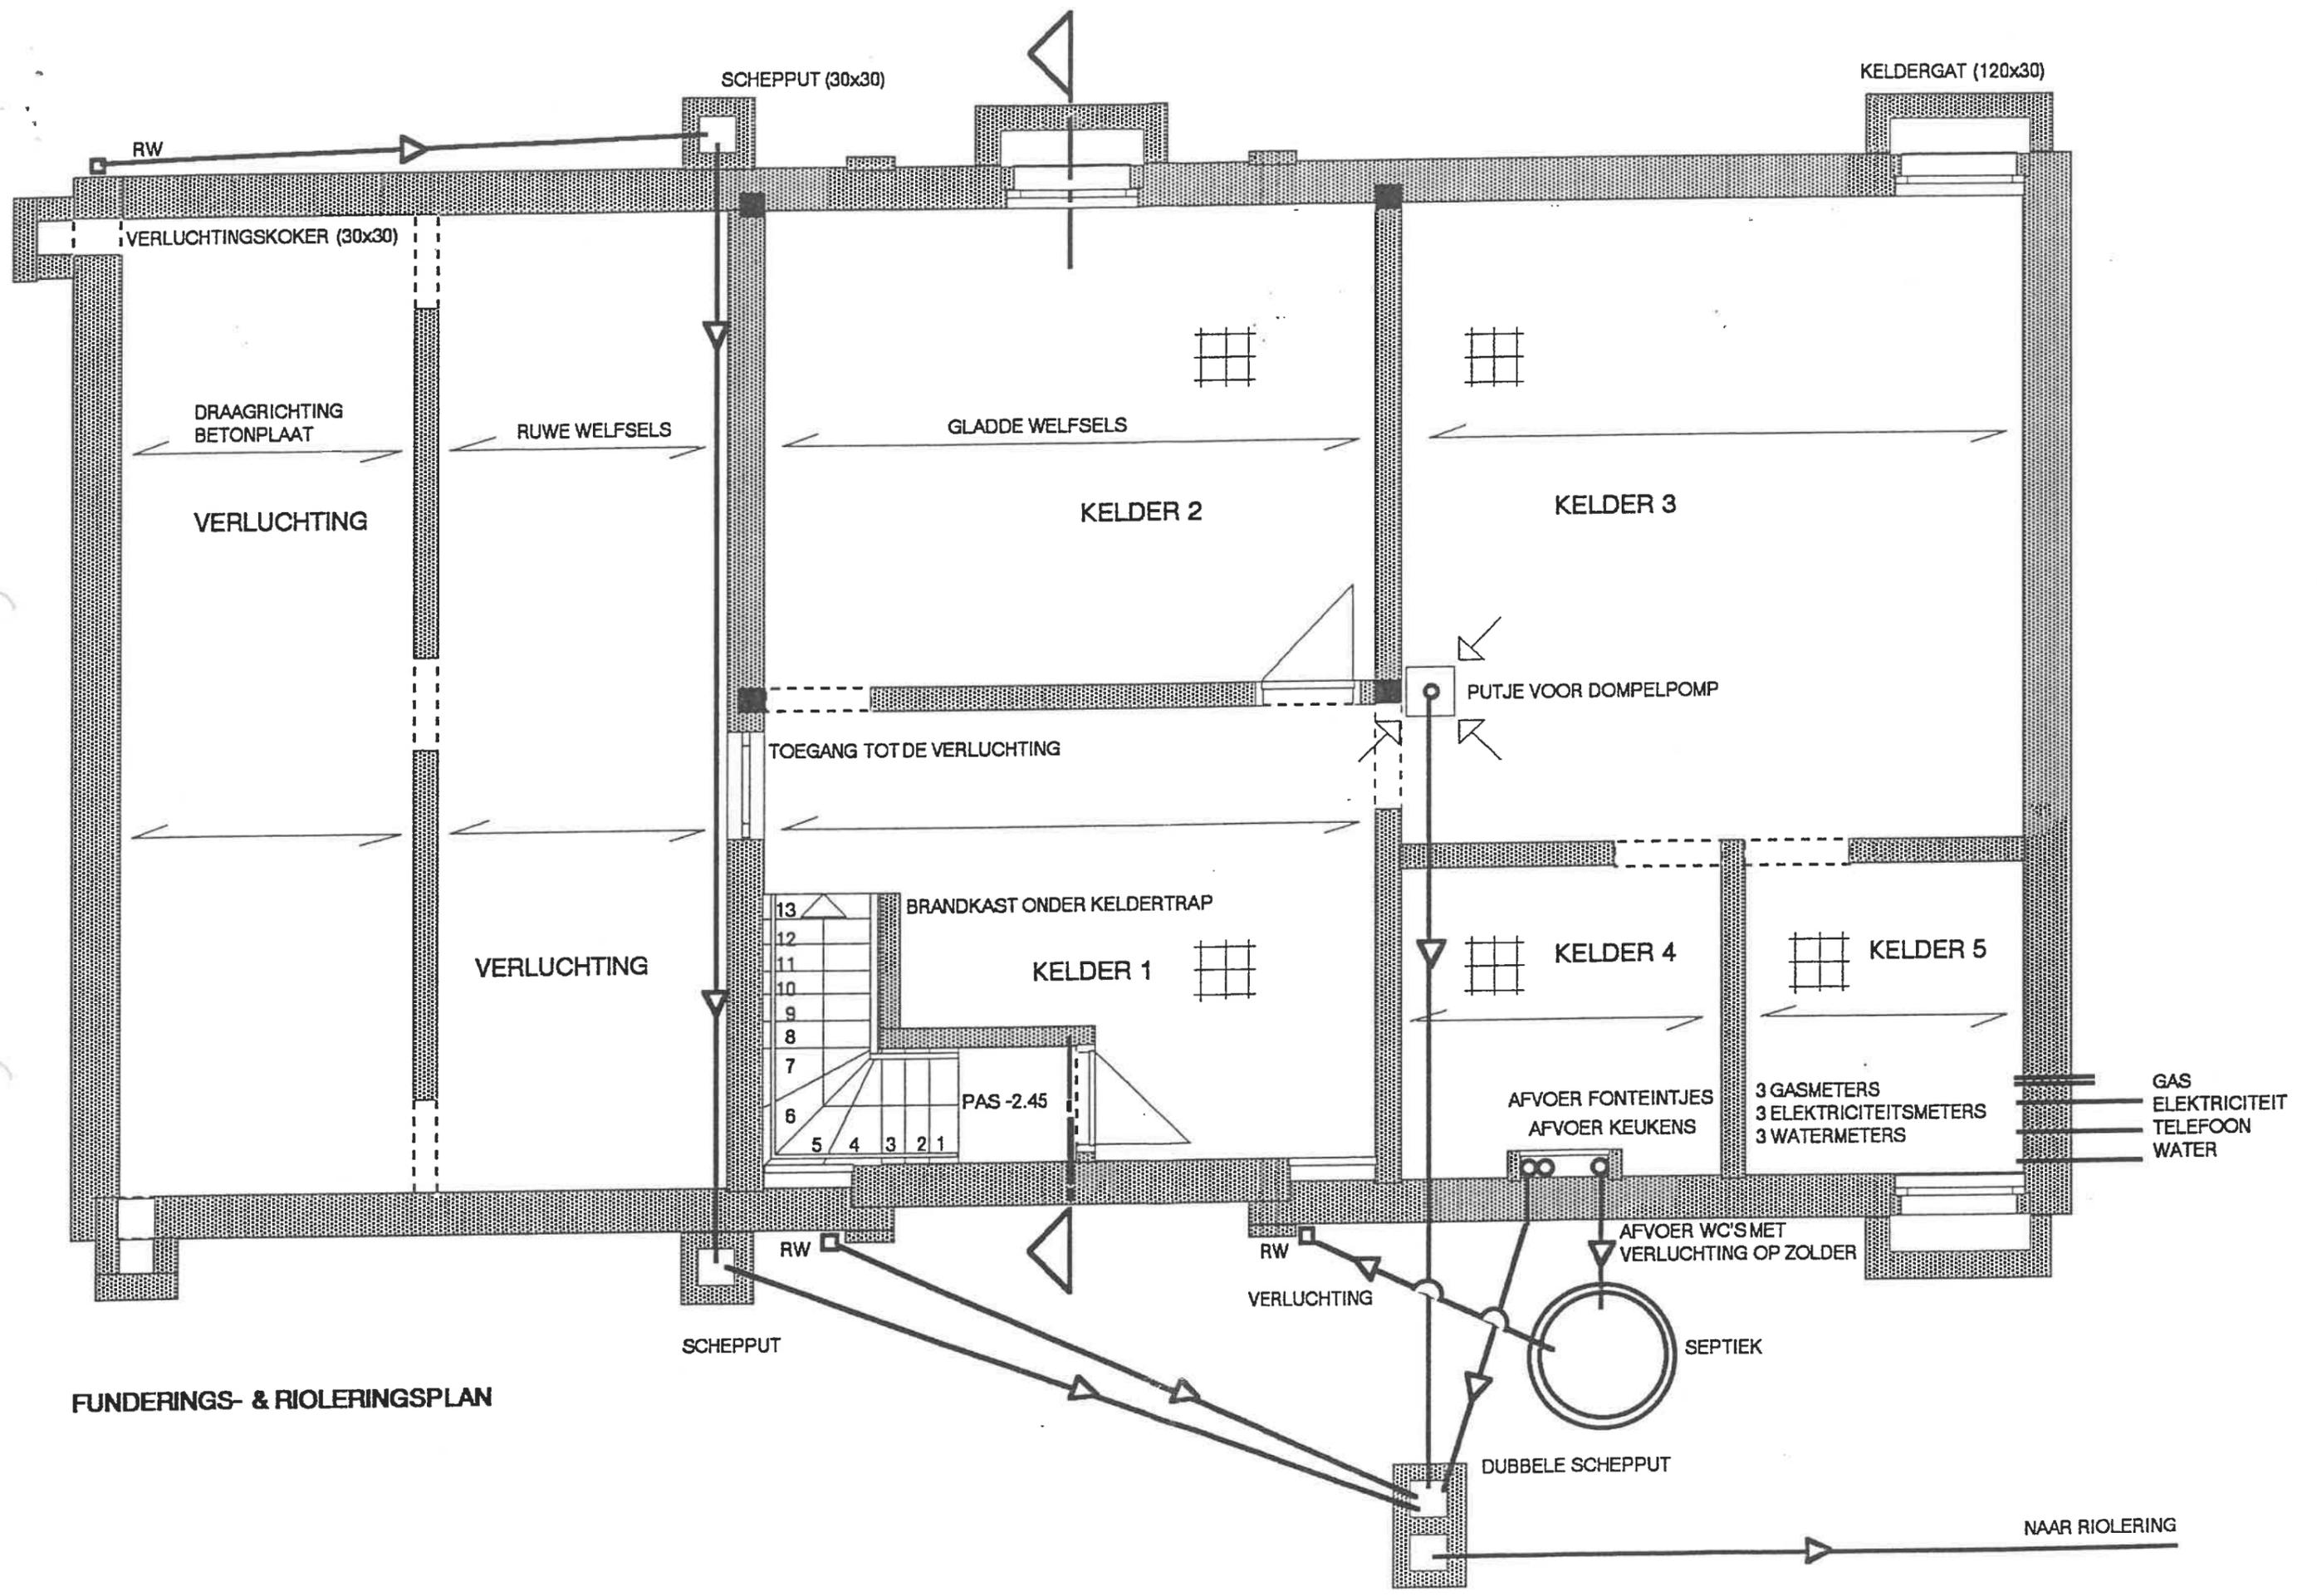


FUNDERINGS- & RIOLERINGSPLAN

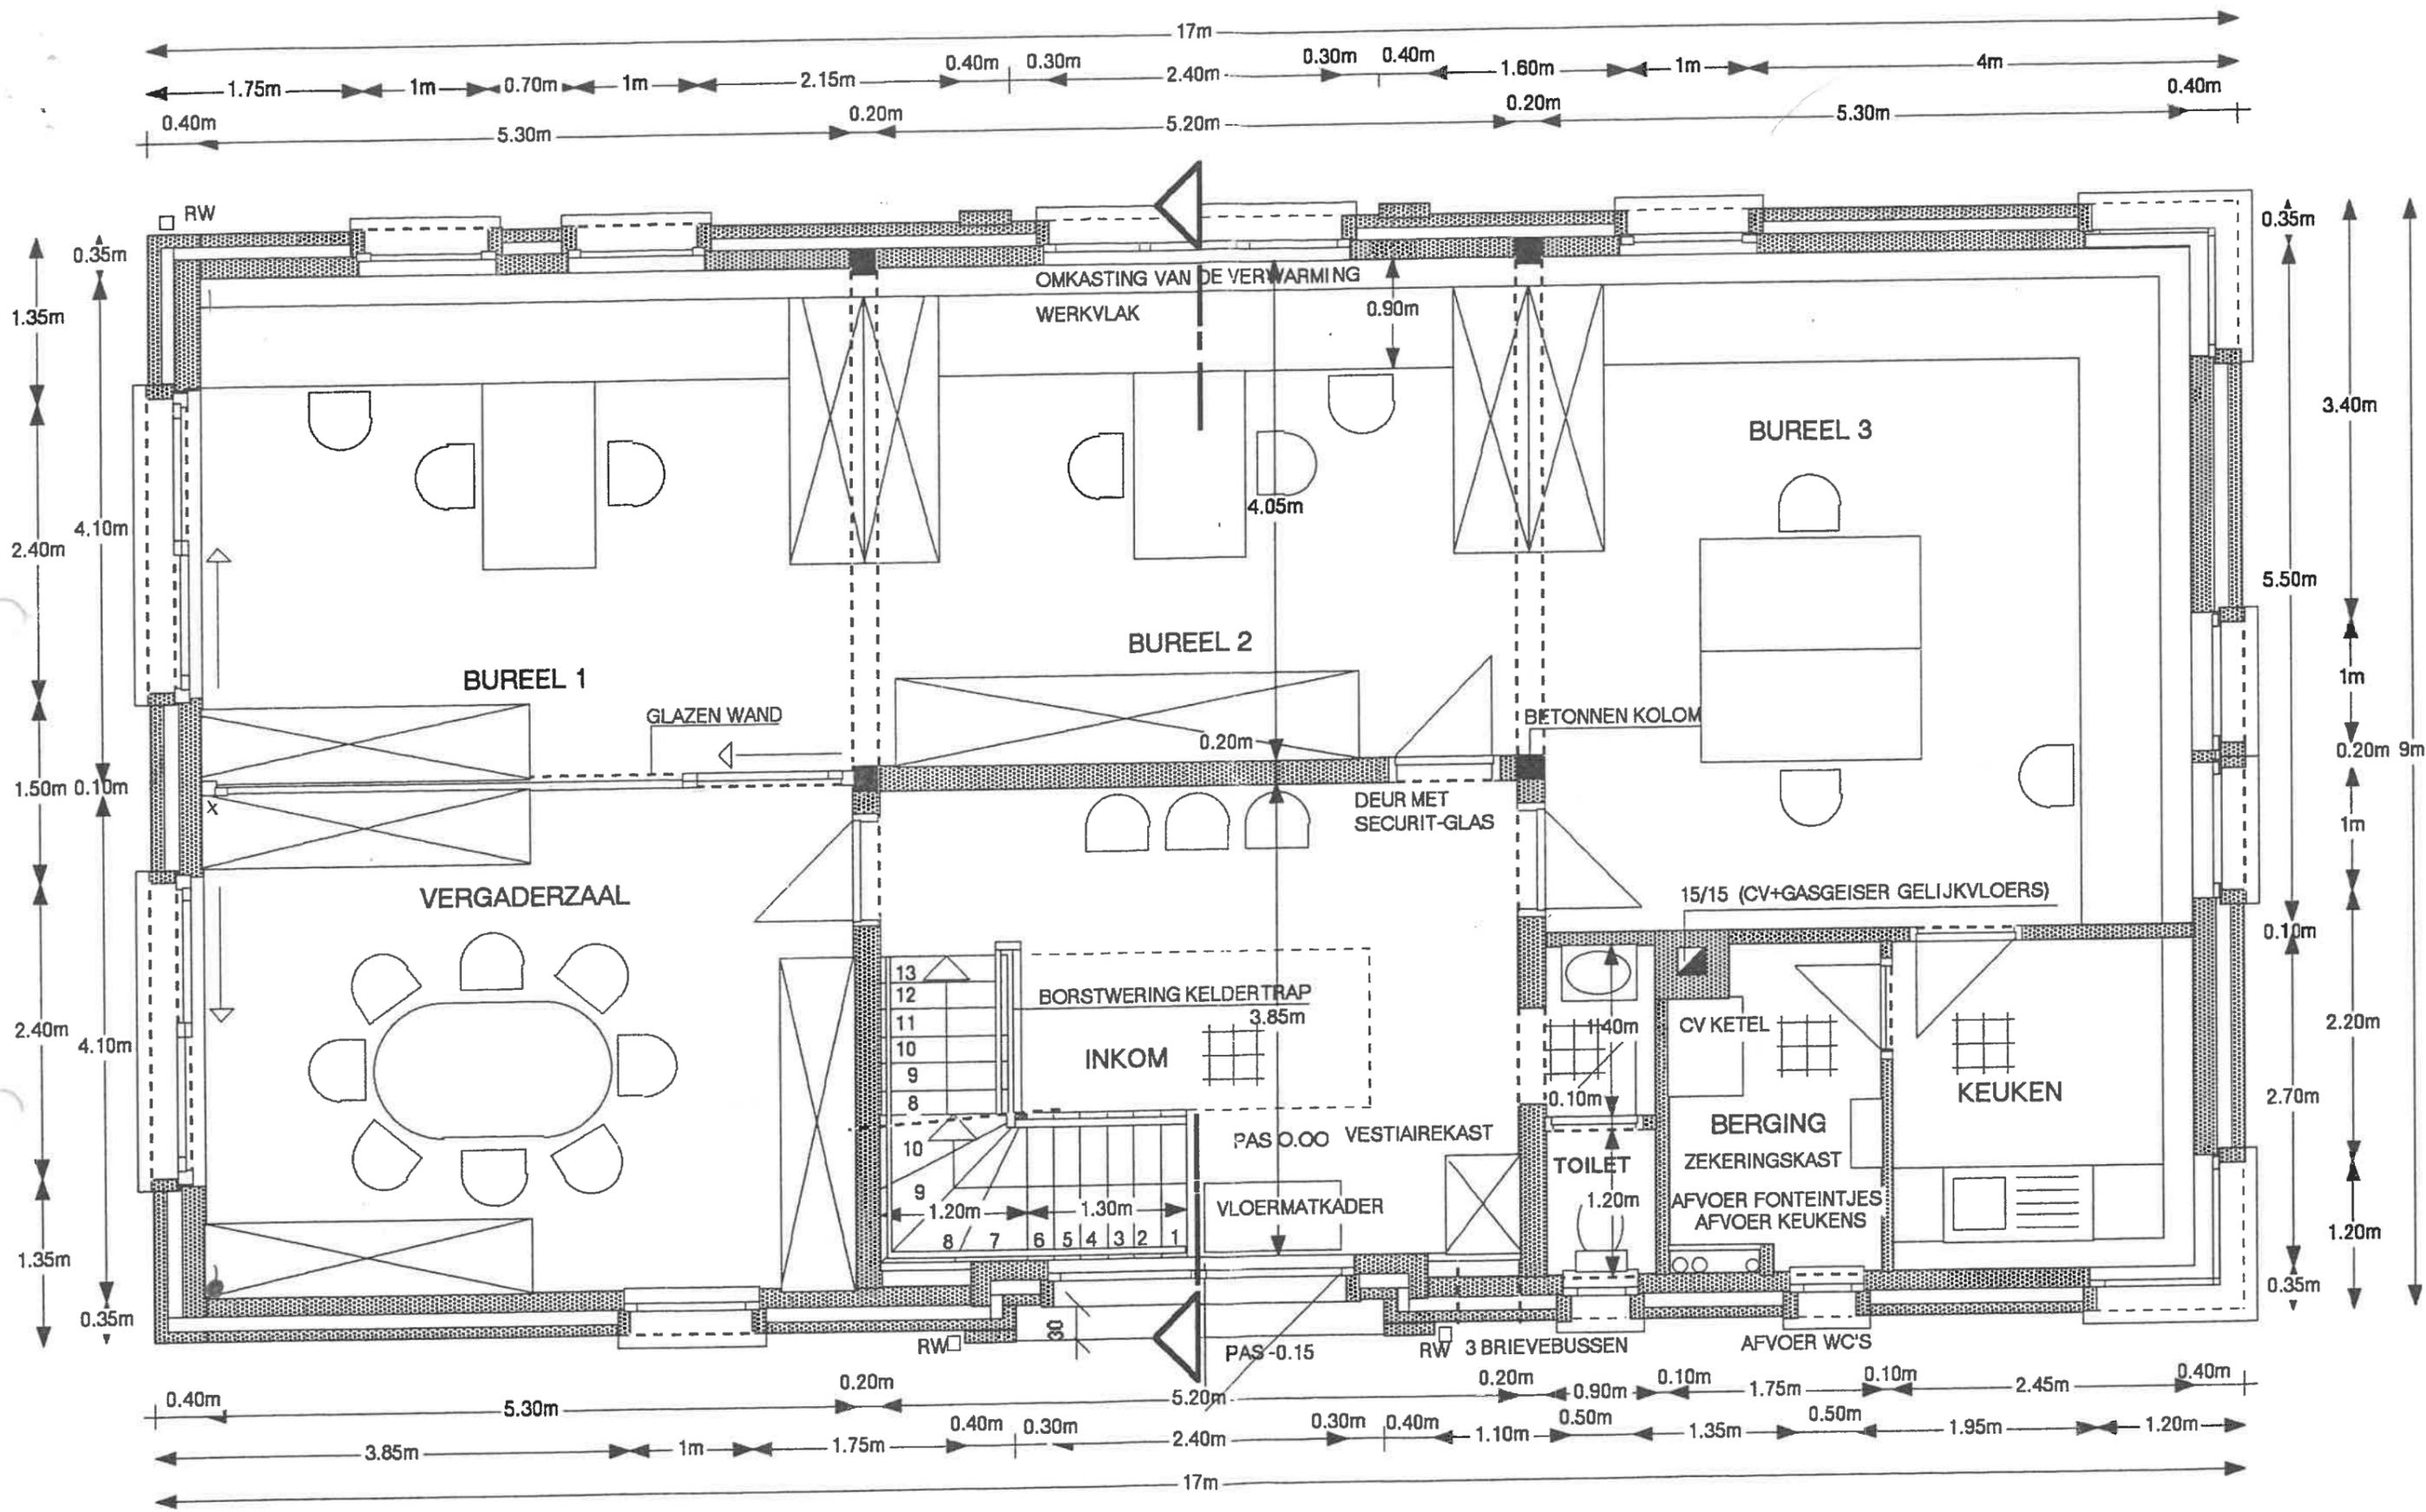


GRONDPLAN GELIJKVLOERS

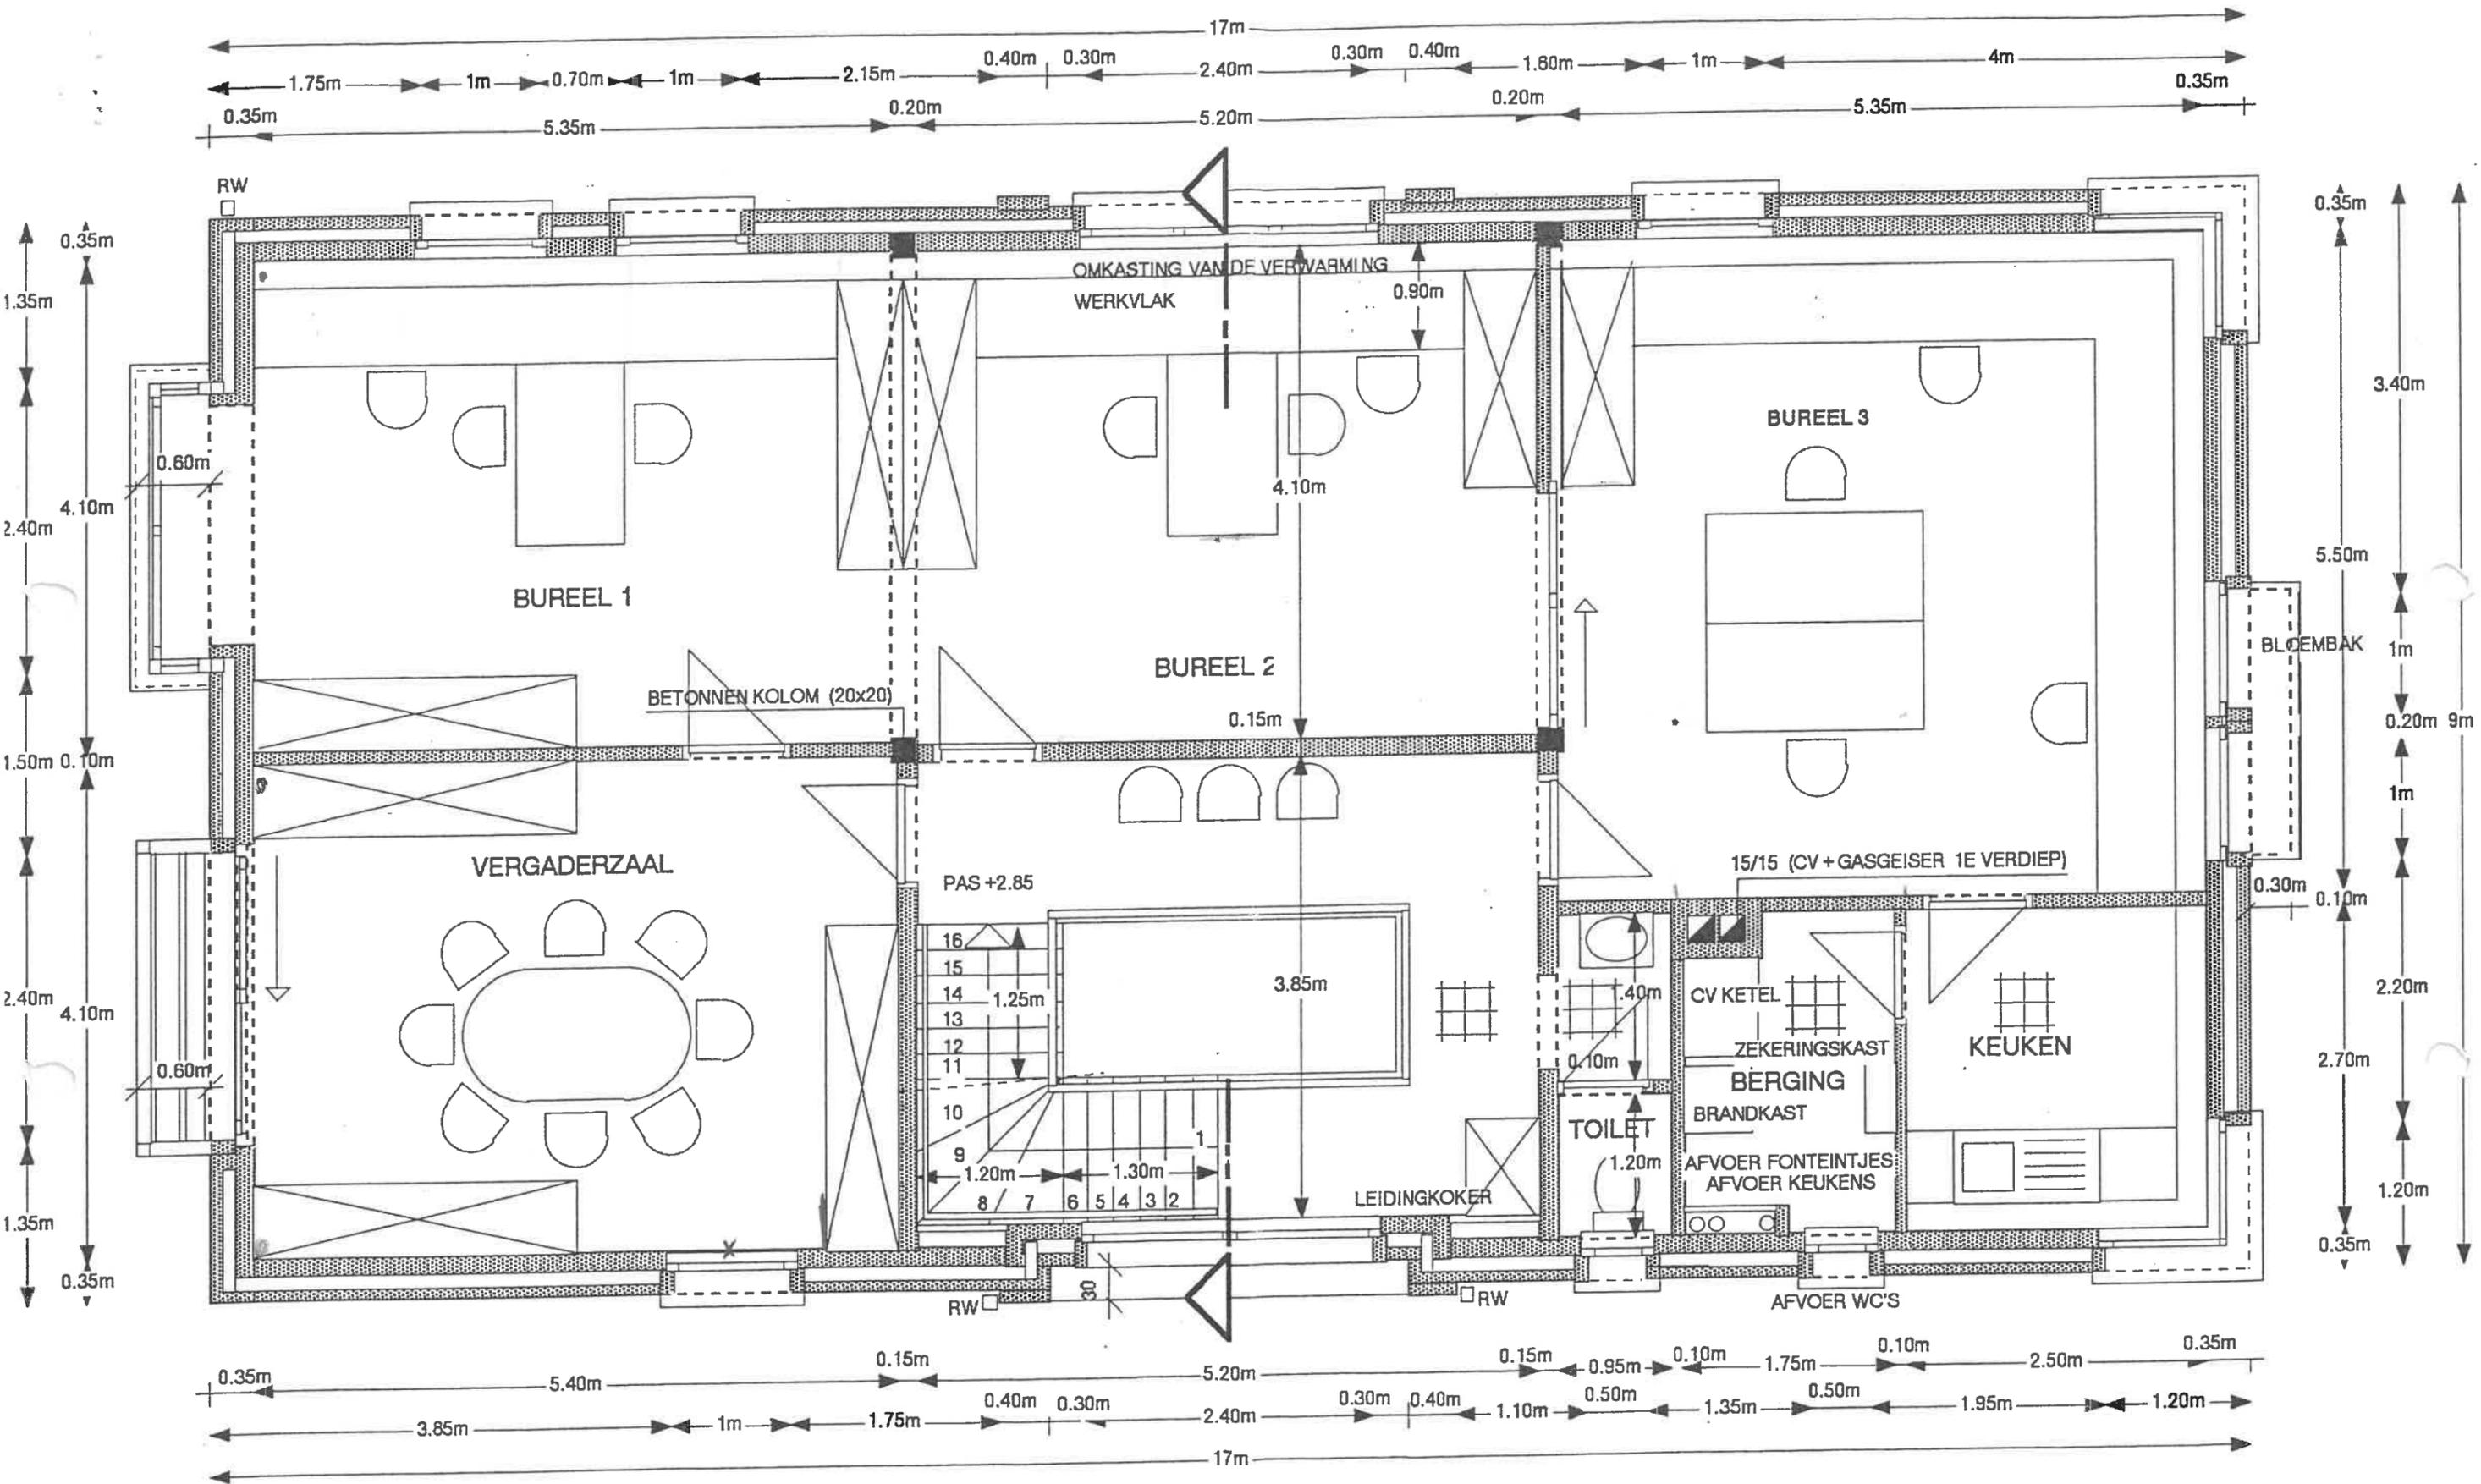


GRONDPLAN VERDIEPING

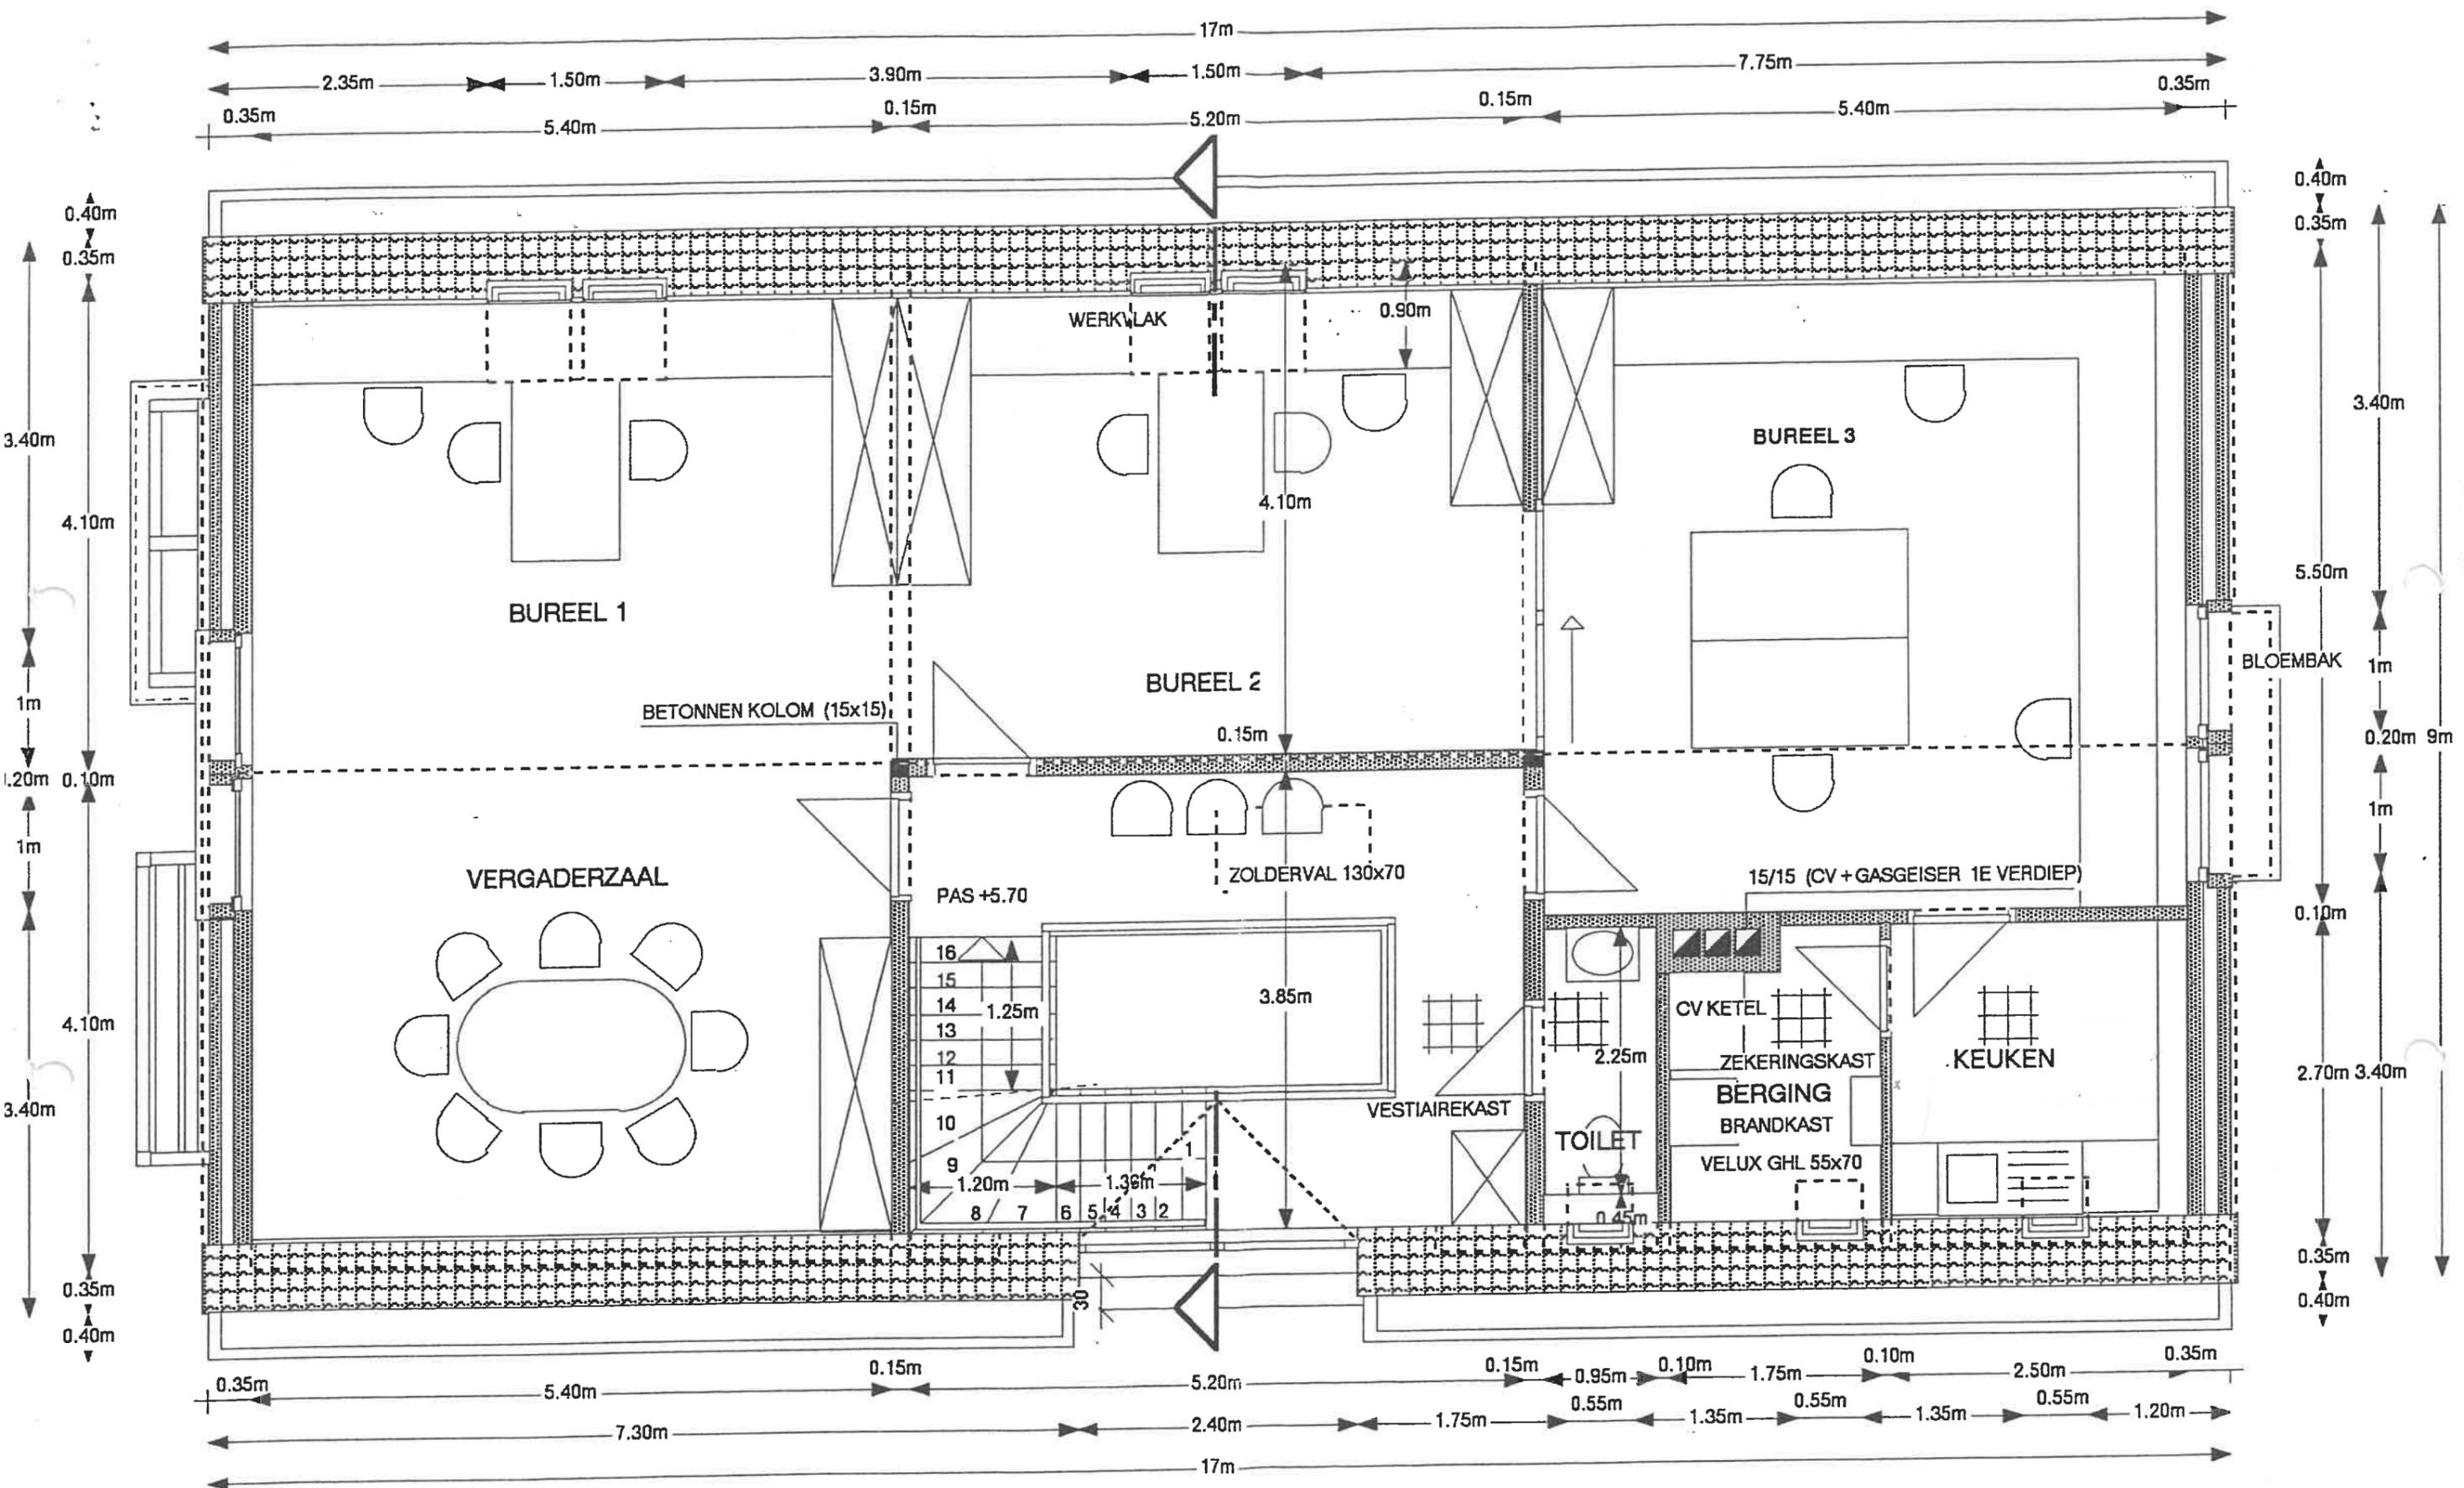


GRONDPLAN DAKVERDIEPING

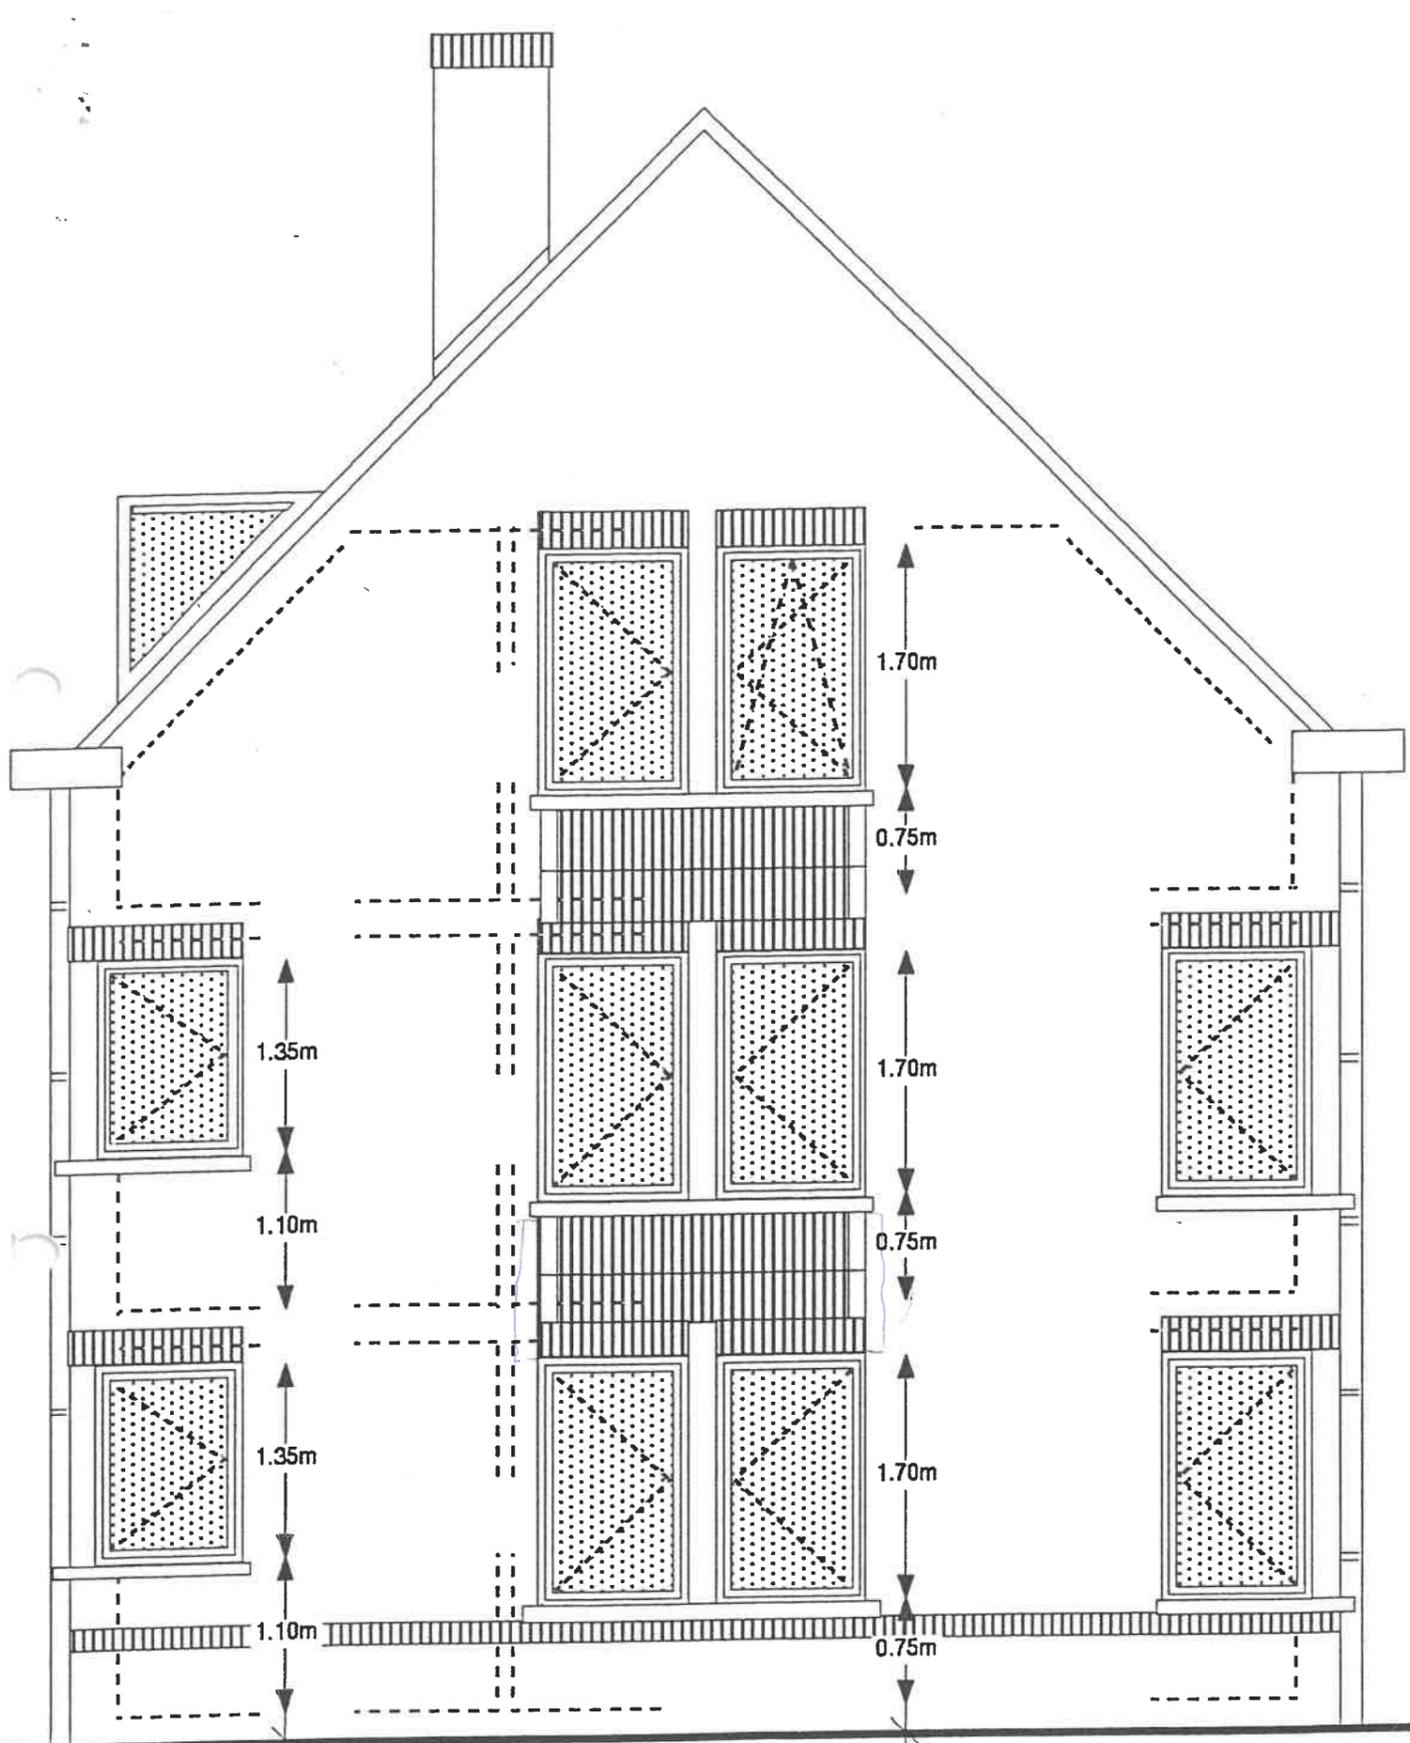


VOORGEVEL

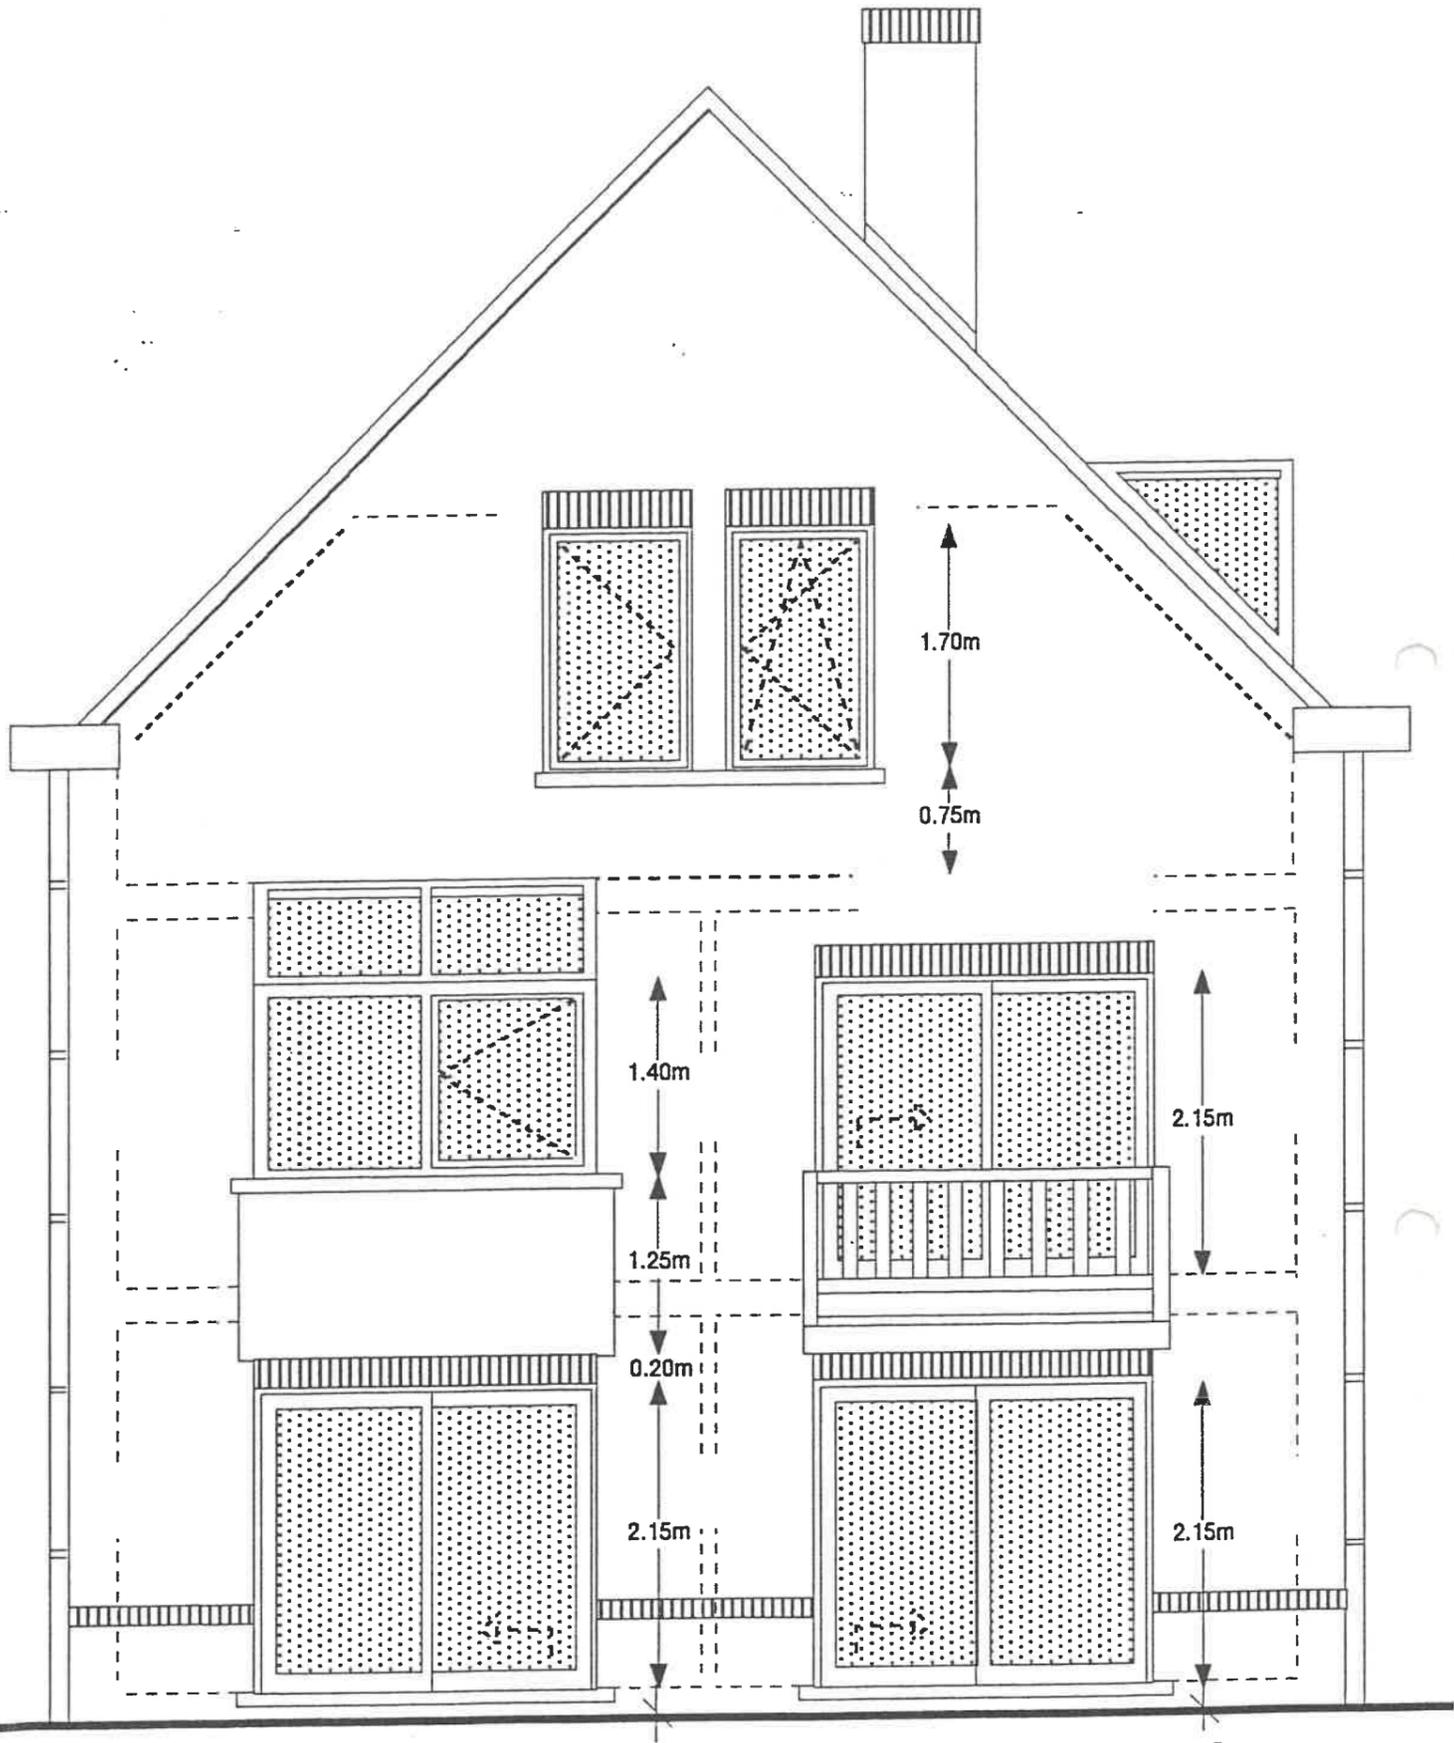


ACHTERGEVEL

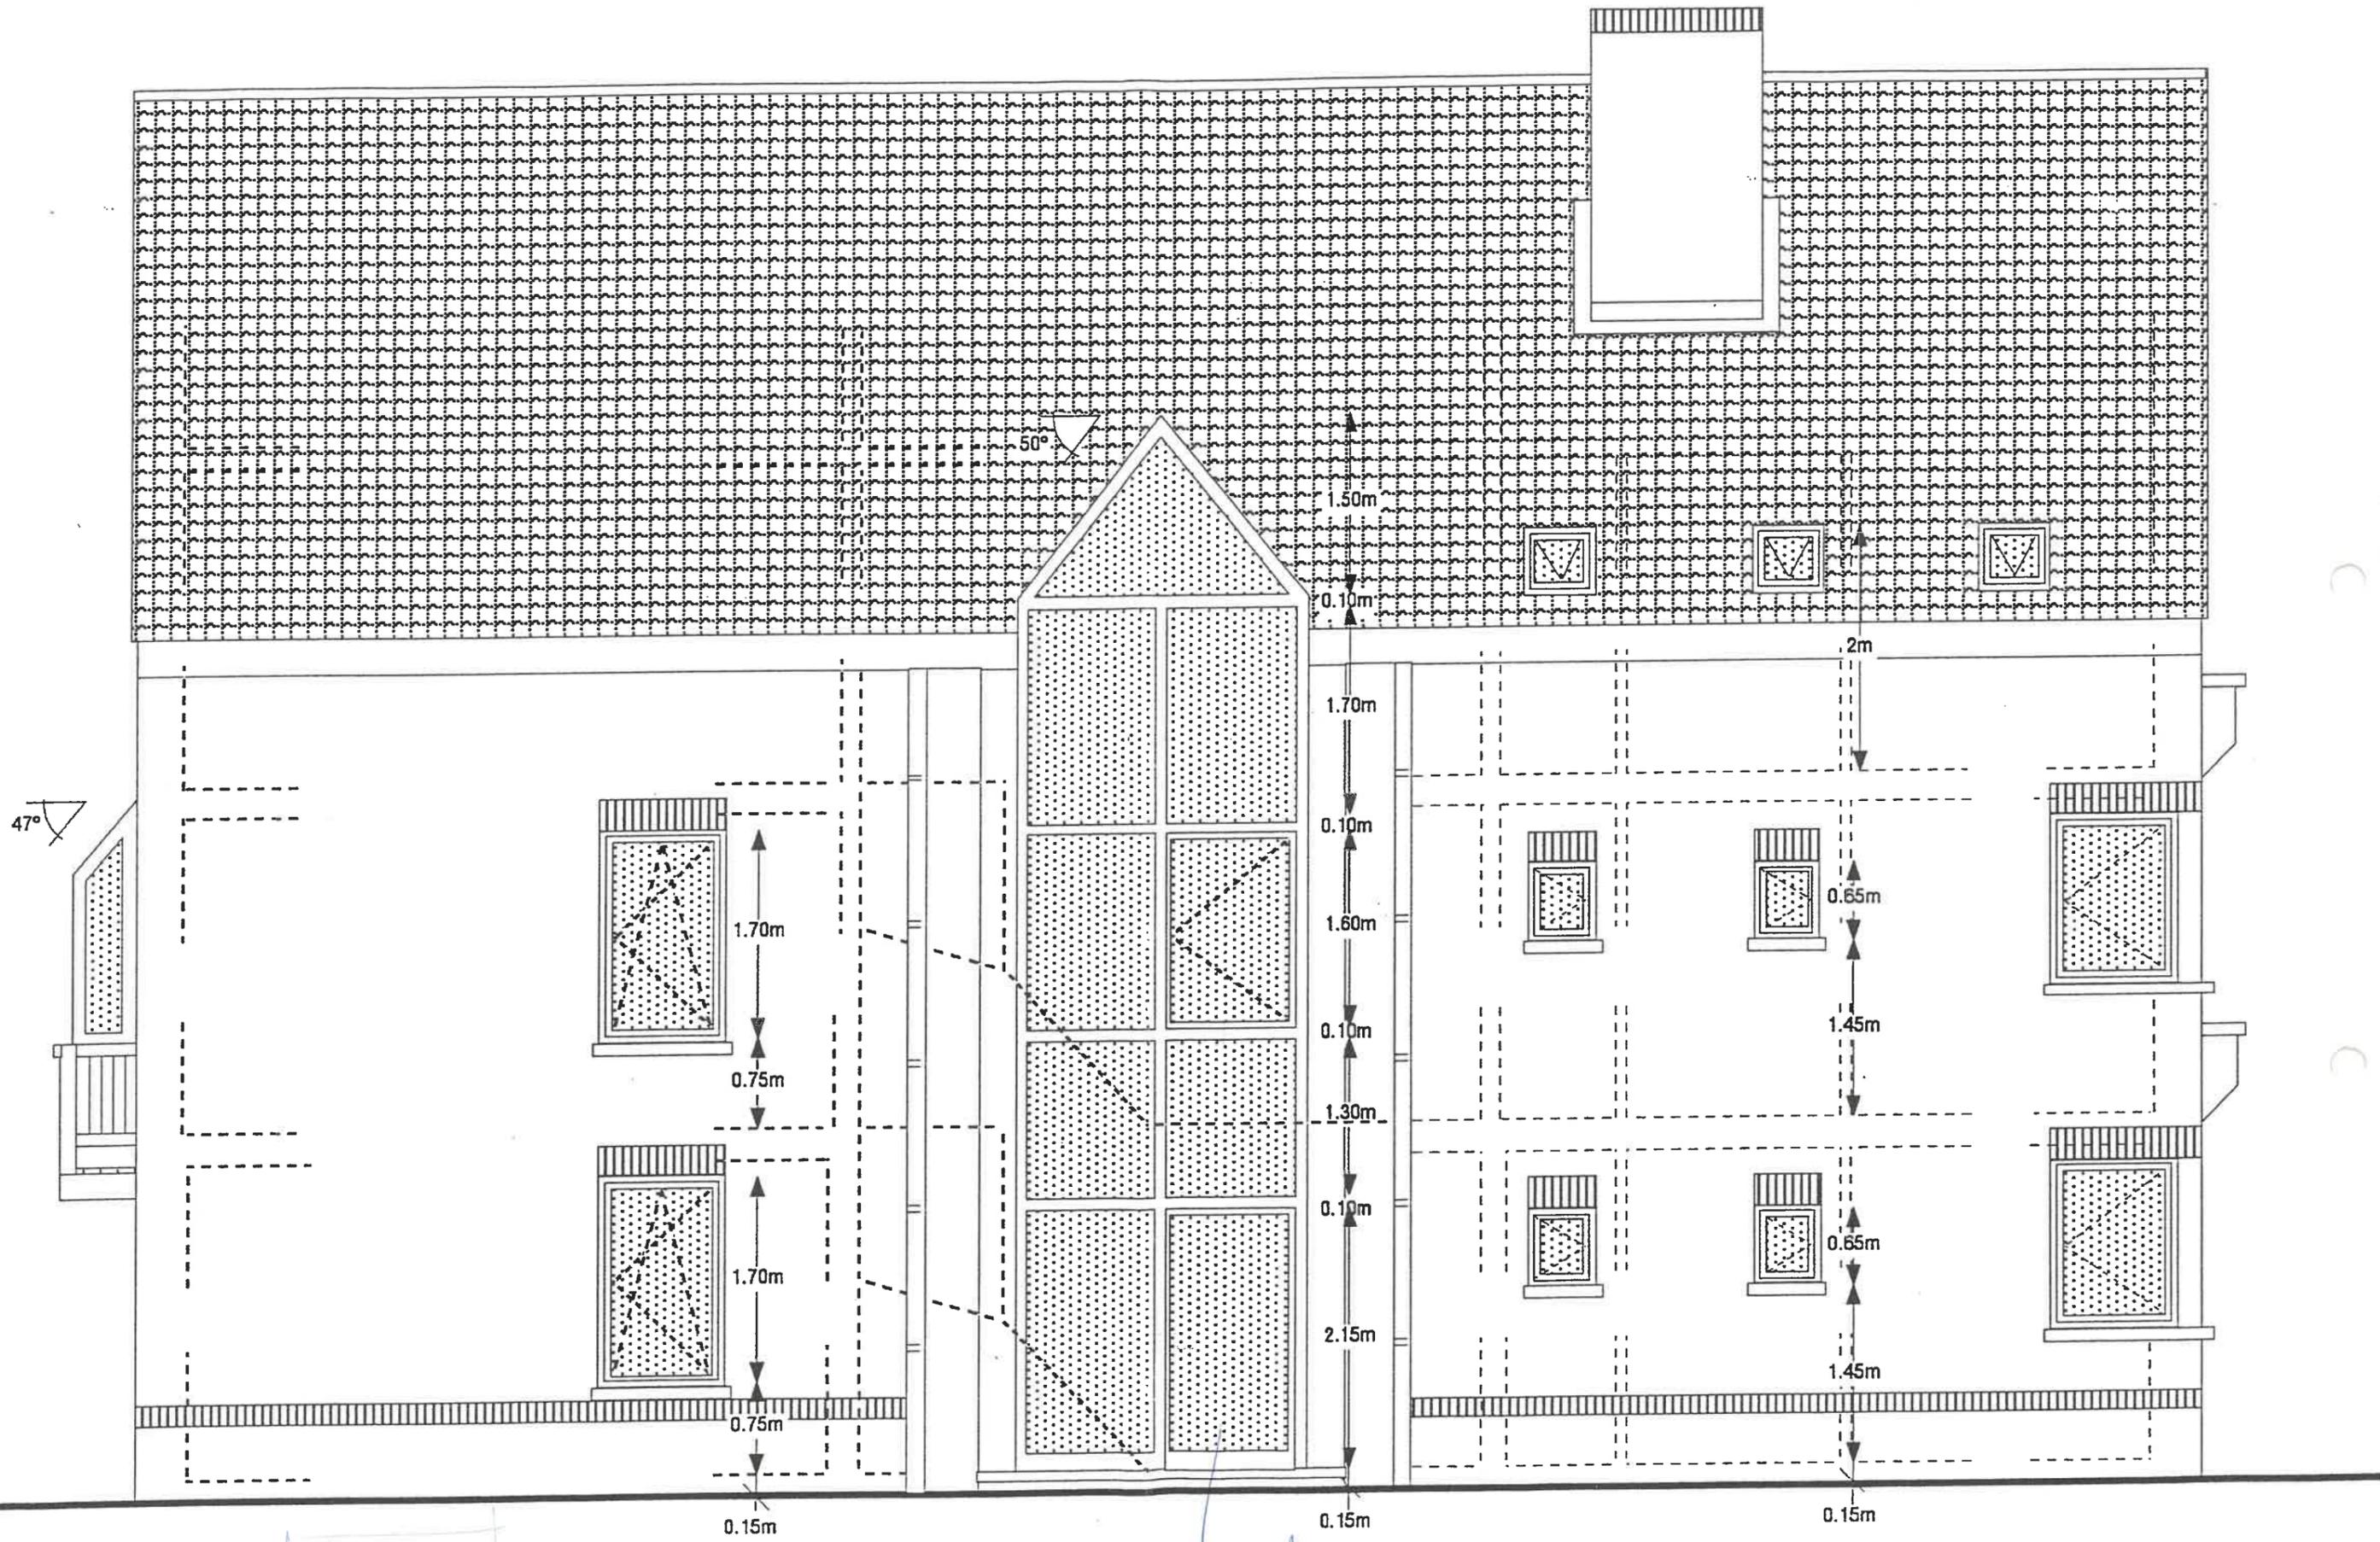

ZIJGEVEL LINKS

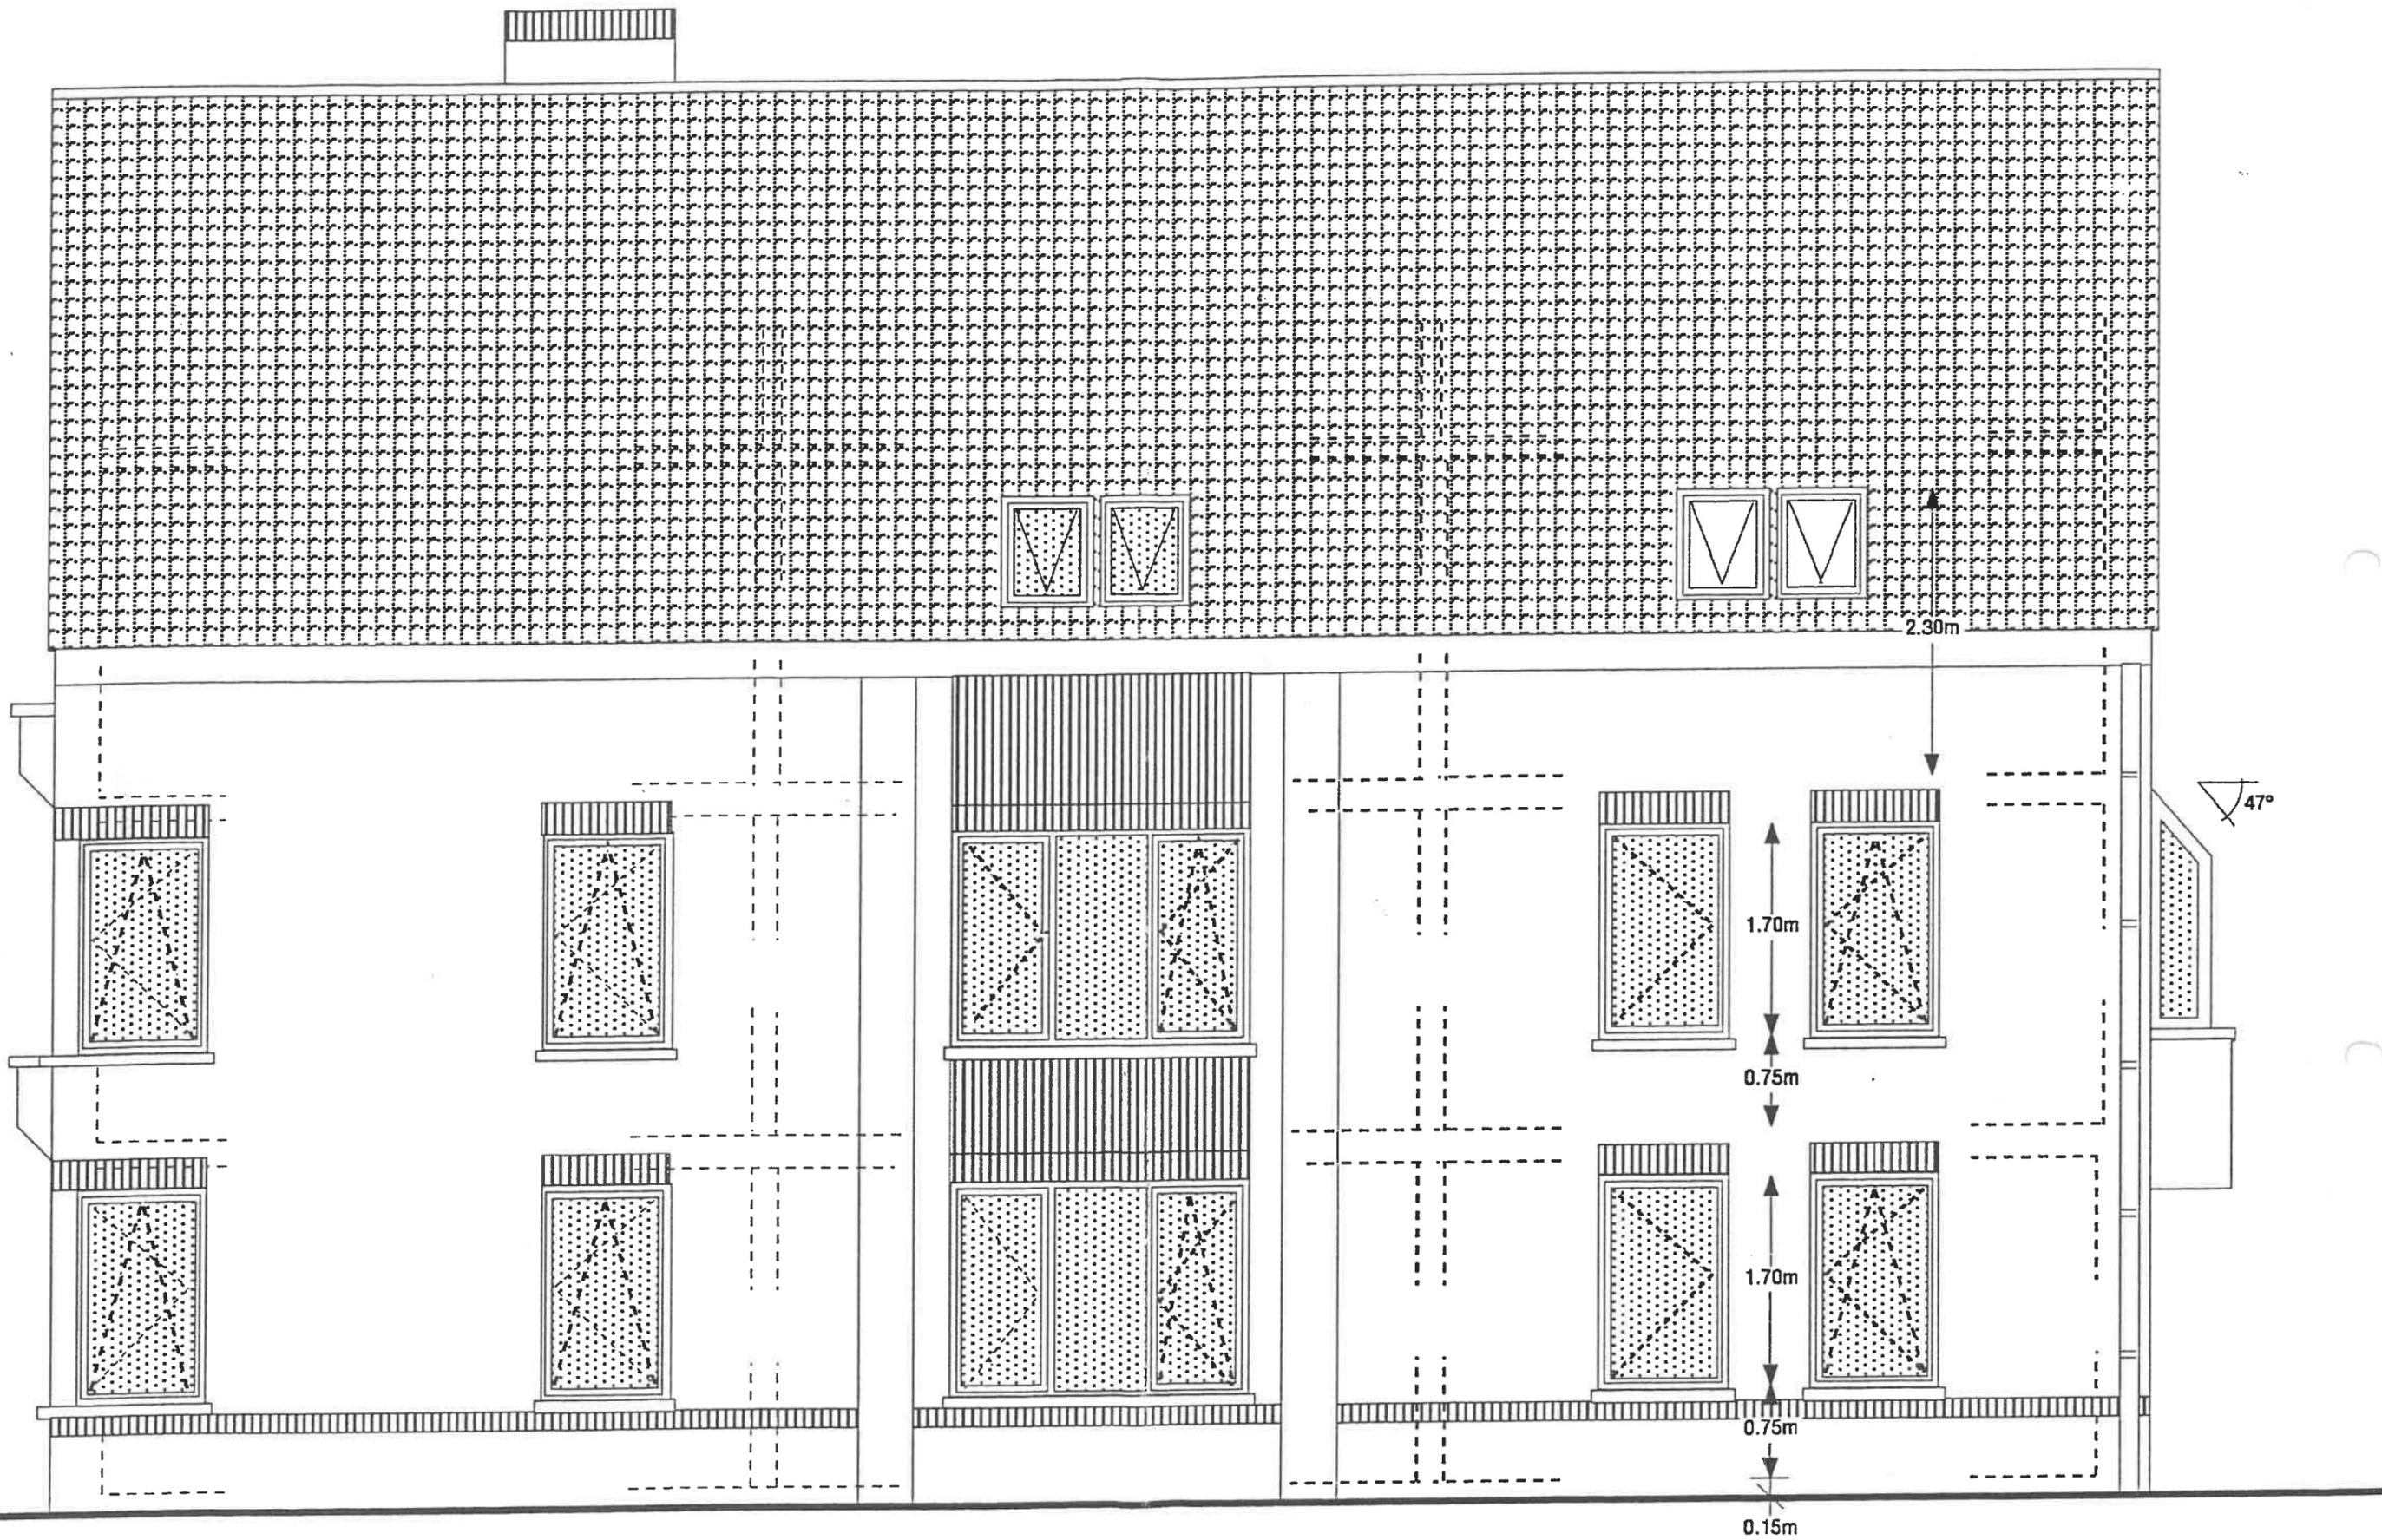

ZIJGEVEL RECHTS

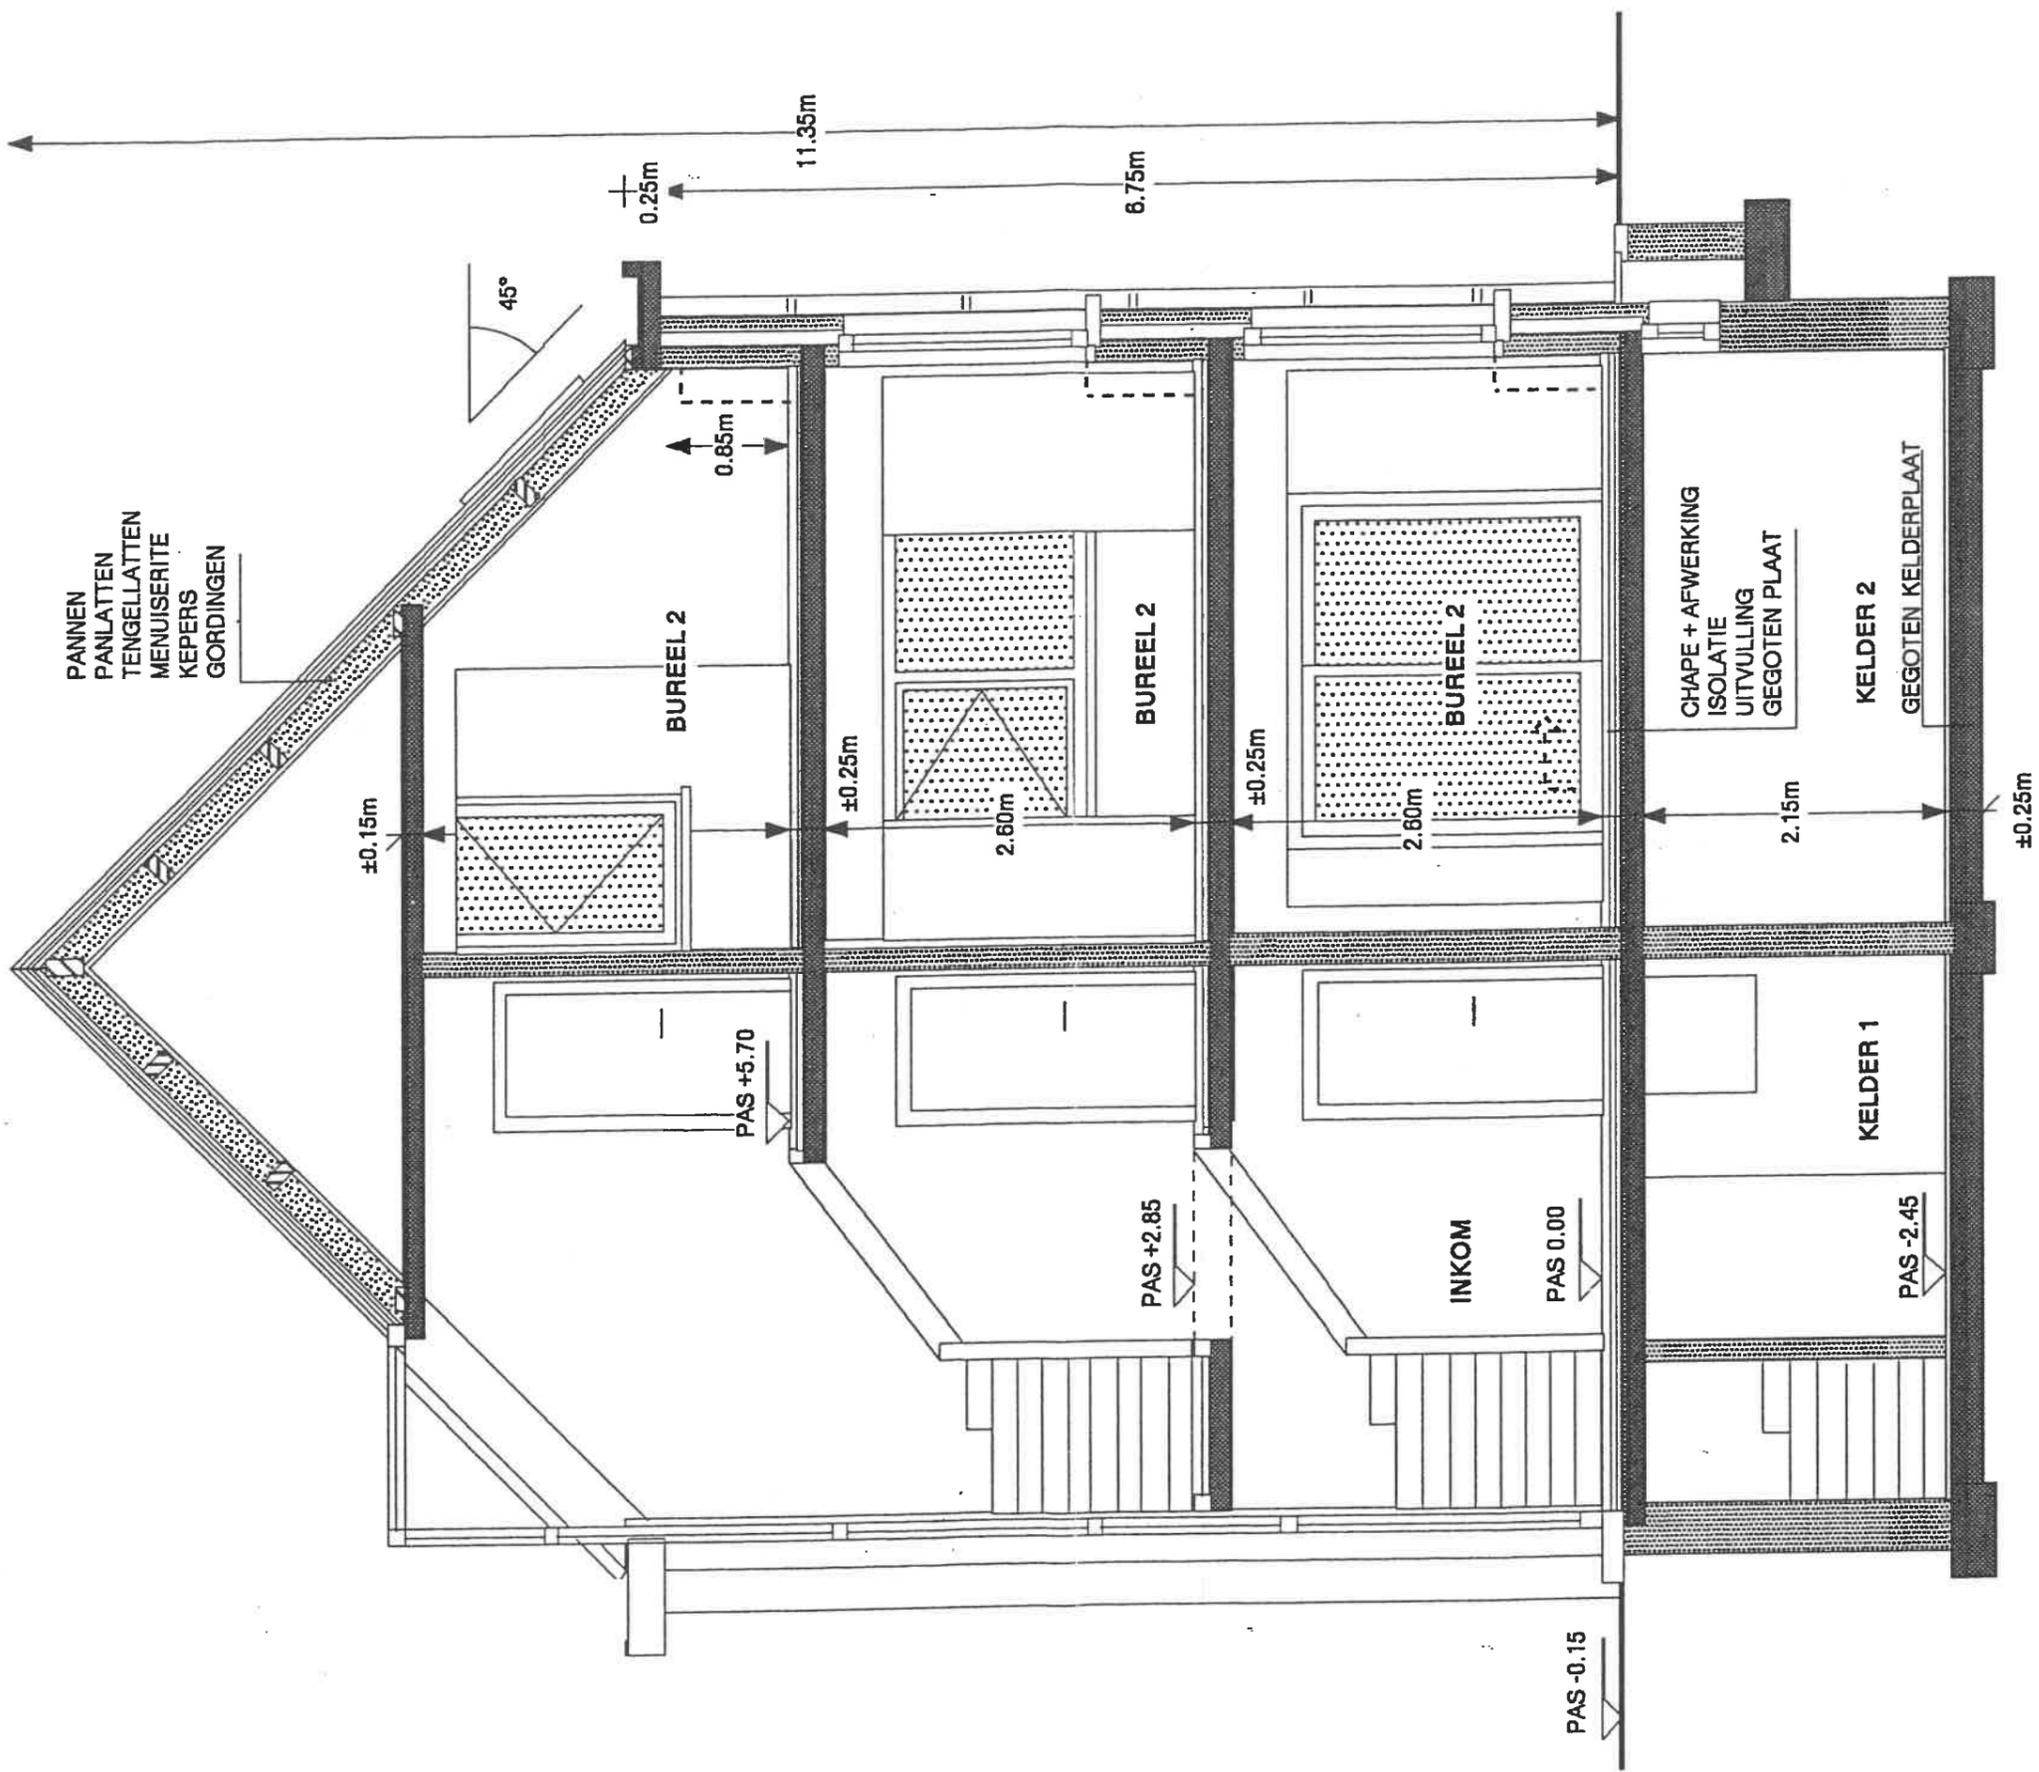

DOORSNEDE