


SCHAAL 1:75 BRUTO OPP. 161.44 m² OPP. PERCEEL 129.84 m²

OMSCHRIJVING HUIS LOT 10 3 1


SITUERING
Gelijkvloers

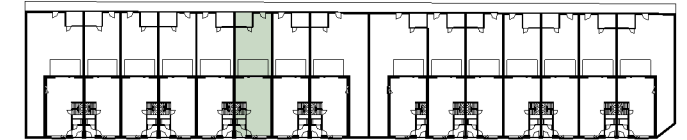


Voorgevel




Achtergevel

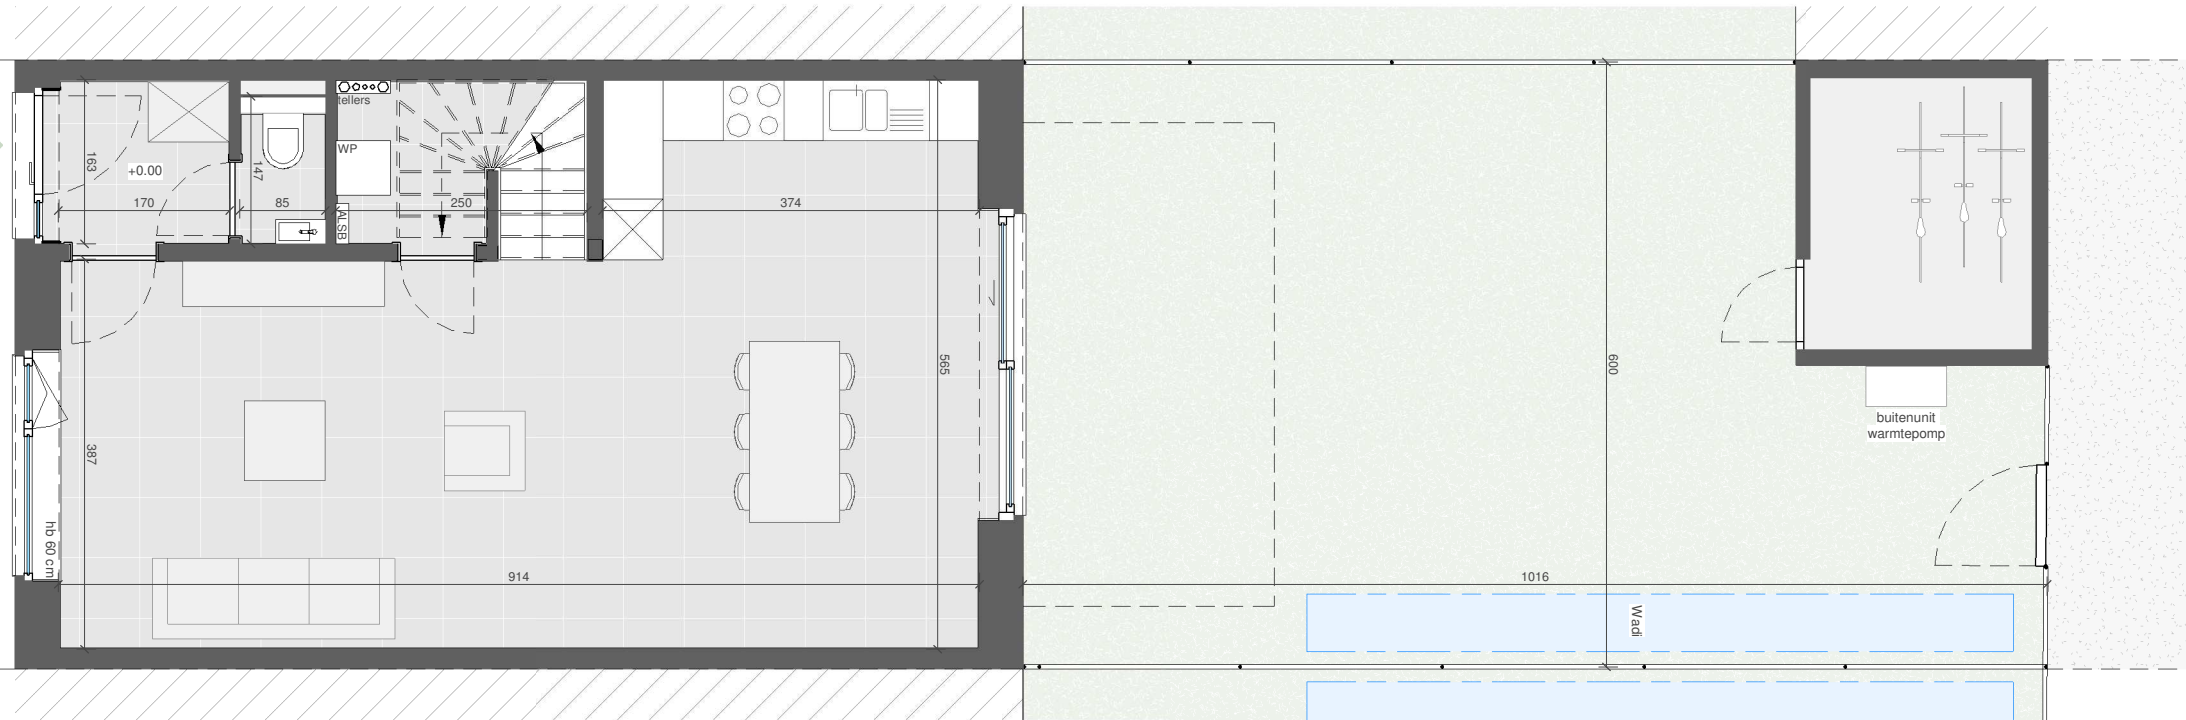


GELIJKVLOERS

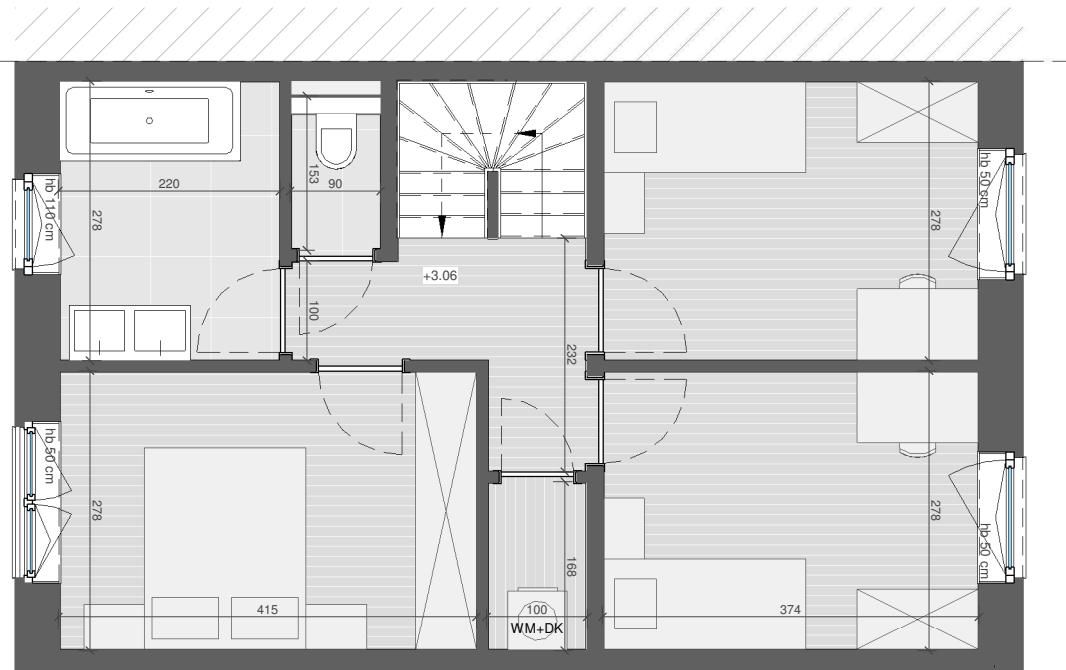

VERDIEPING

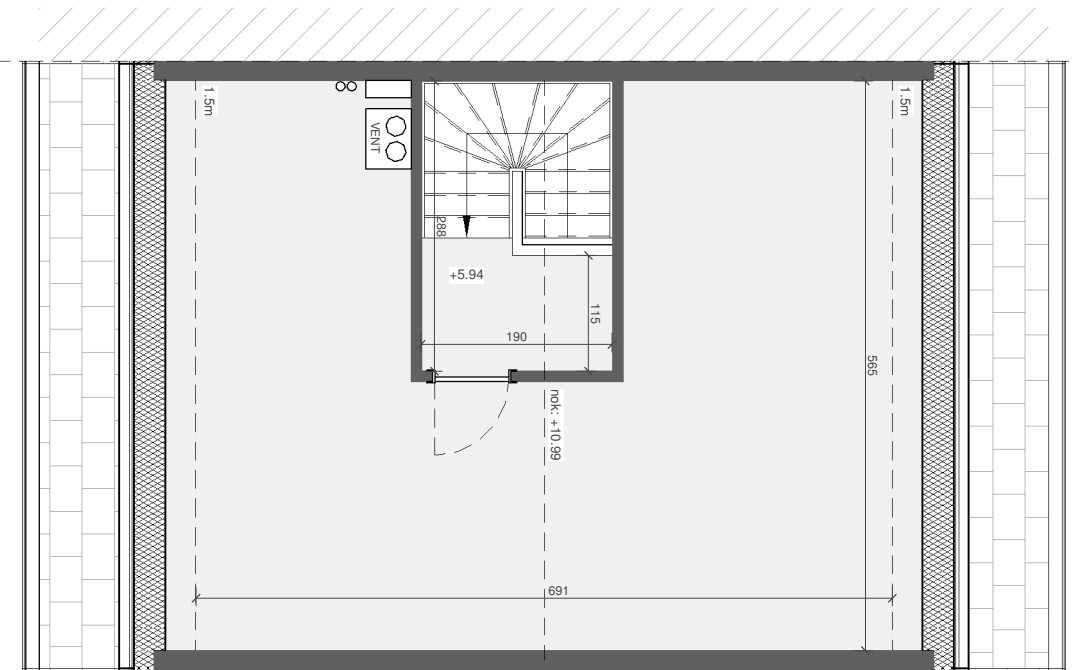

ZOLDER

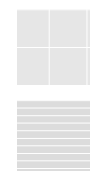

Tegels

Laminaat

1/75 0 0.75 1.5 2.25 3 m



1. Dit plan en de bepalingen van het verkoopslastenboek zijn steeds samen als 1 geheel te beschouwen.
2. De oppervlaktes en afmetingen, alsook de uitrusting, het meubilair en de keukens zijn louter illustratief en niet-contractueel.
3. De positie en de afmetingen van de toestellen zijn illustratief weergegeven.
4. Tuinrichting, beplanting, terras, omheining en poortje zijn indicatief aangegeven.