



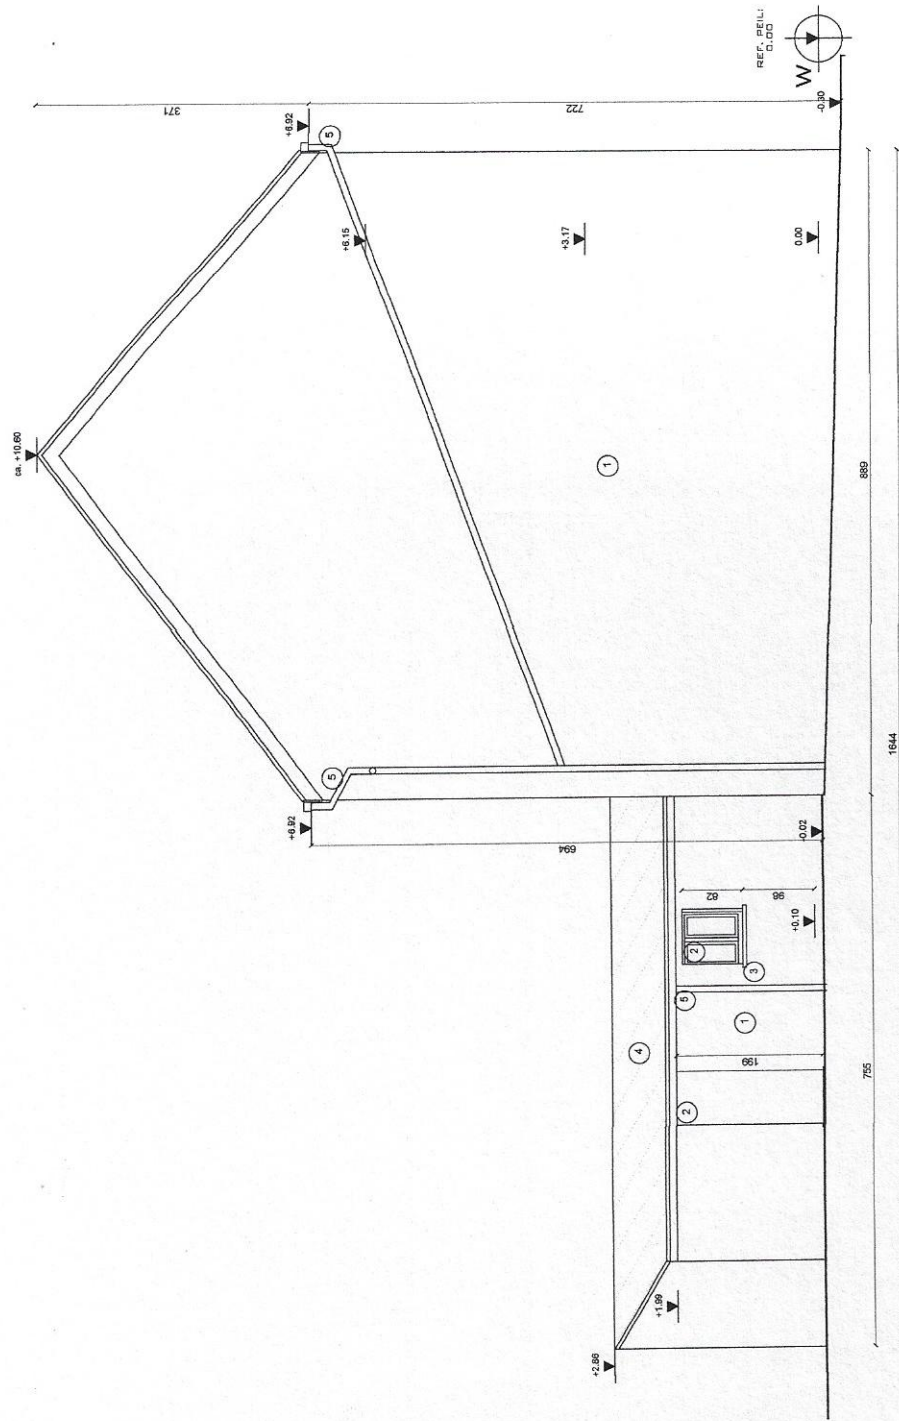

LINKERGEVEL BESTAANDE TOESTAND

BESTAAND - schaal 1/50
 0 m 1 2


BA_120_G_LQ_A2.pdf

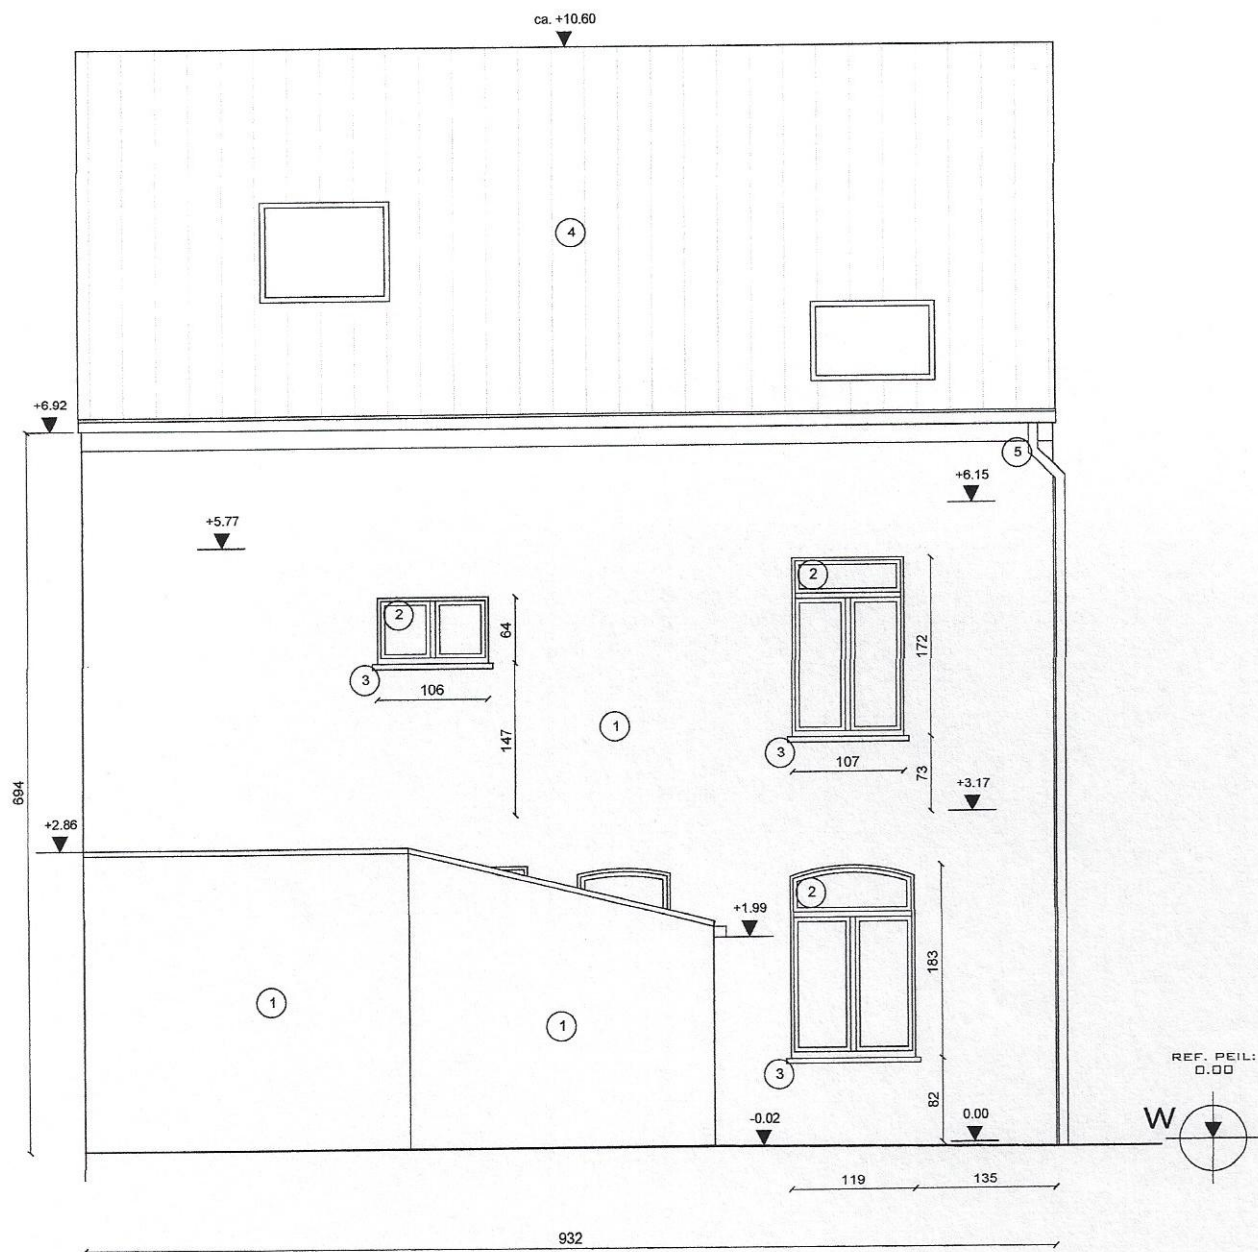

ACHTERGEVEL


BESTAANDE TOESTAND

BESTAAND - schaal 1/50

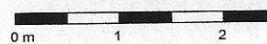


adres werf. BERGSTRAAT 16 - 3010 KESSEL-LO
kadastrale gegevens: sectie A, afd 1, nr 306z

BA_A120_G_B_AG_A3.pdf

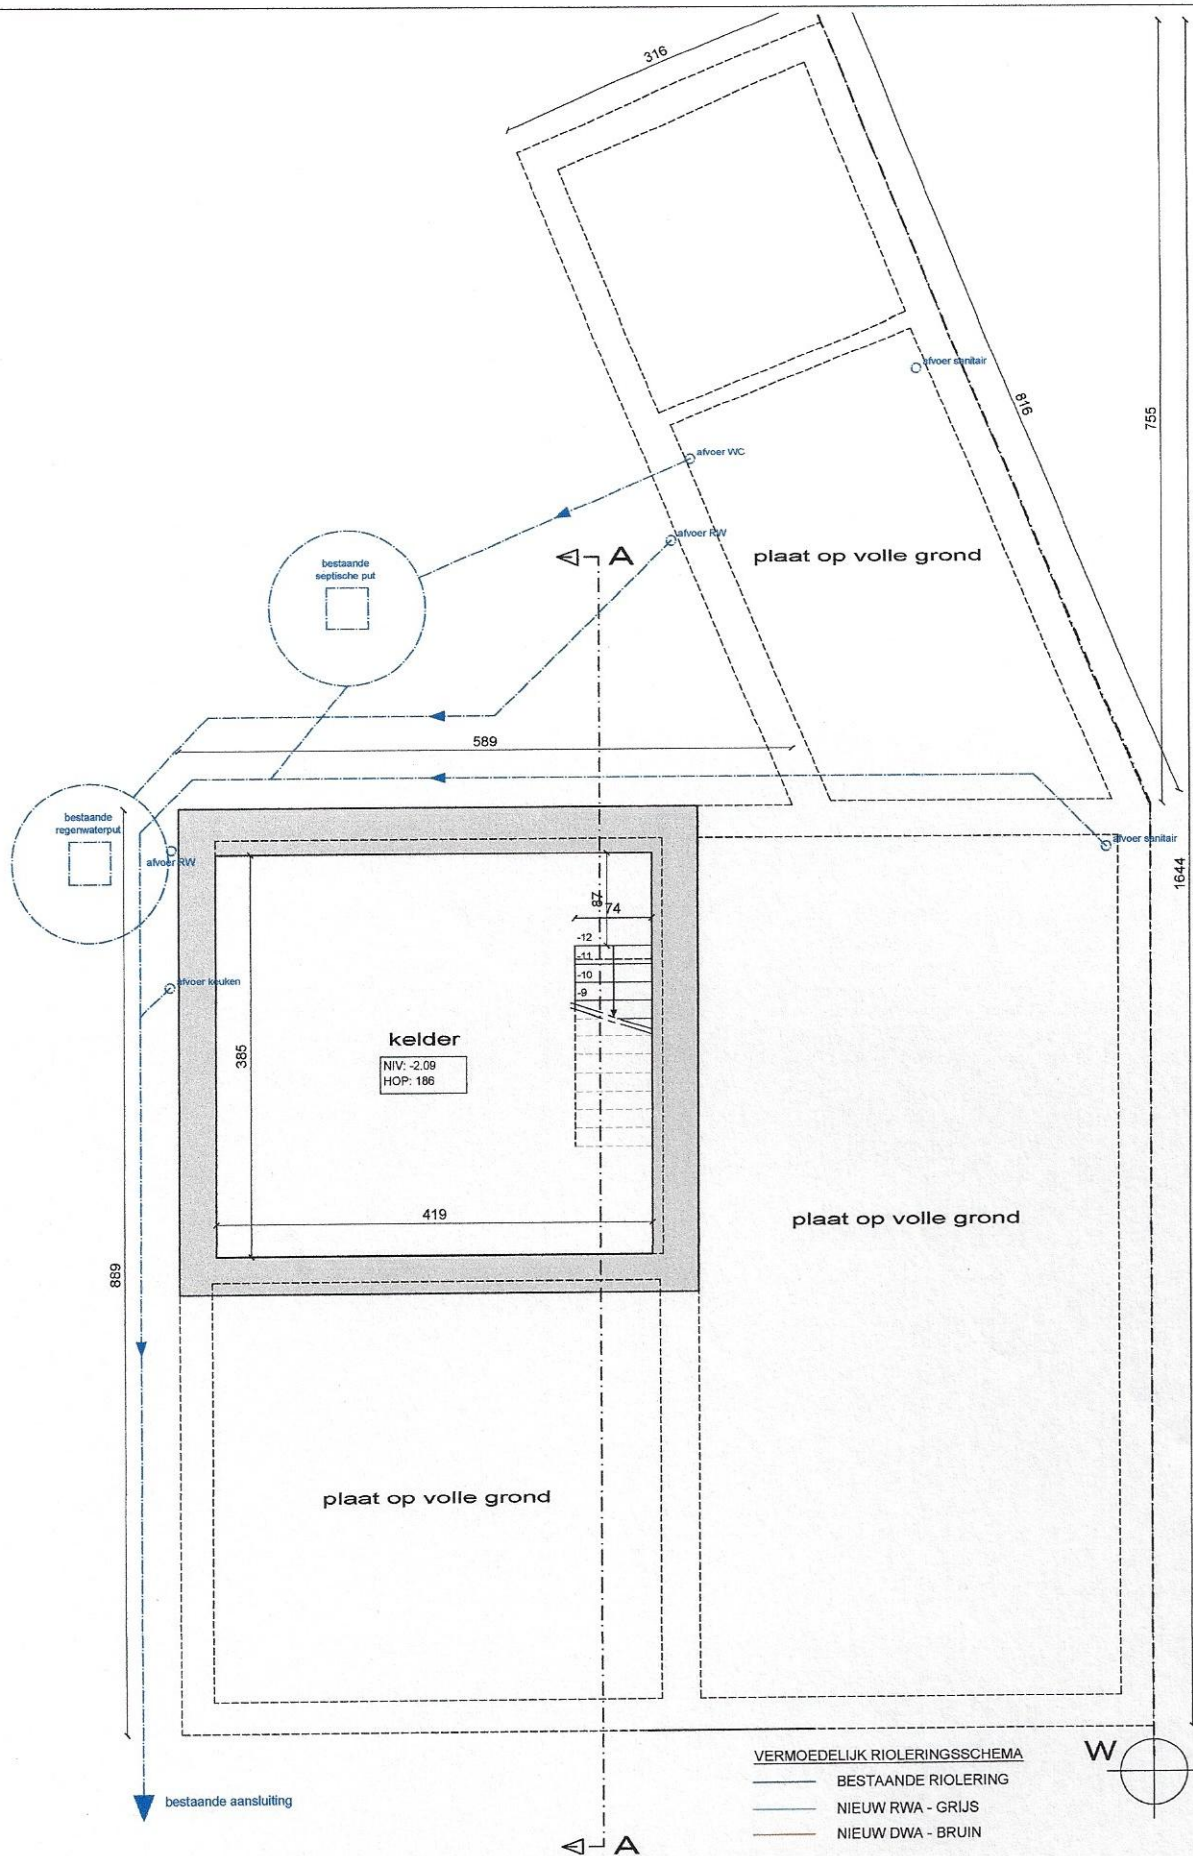

VERMOEDELJK RIOLERINGSSCHEMA


- BESTAANDE RIOLERING
- NIEUW RWA - GRIJS
- NIEUW DWA - BRUIN

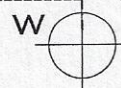

GRONDPLAN FUNDERING/RIOLERING


BESTAANDE TOESTAND

BESTAAND - schaal 1/50

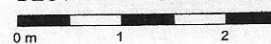

adres werf: BERGSTRAAT 16 - 3010 KESSEL-LO
kadastrale gegevens: sectie A, afl 1, nr 306z

BA_A120_P_B_K_A3.pdf

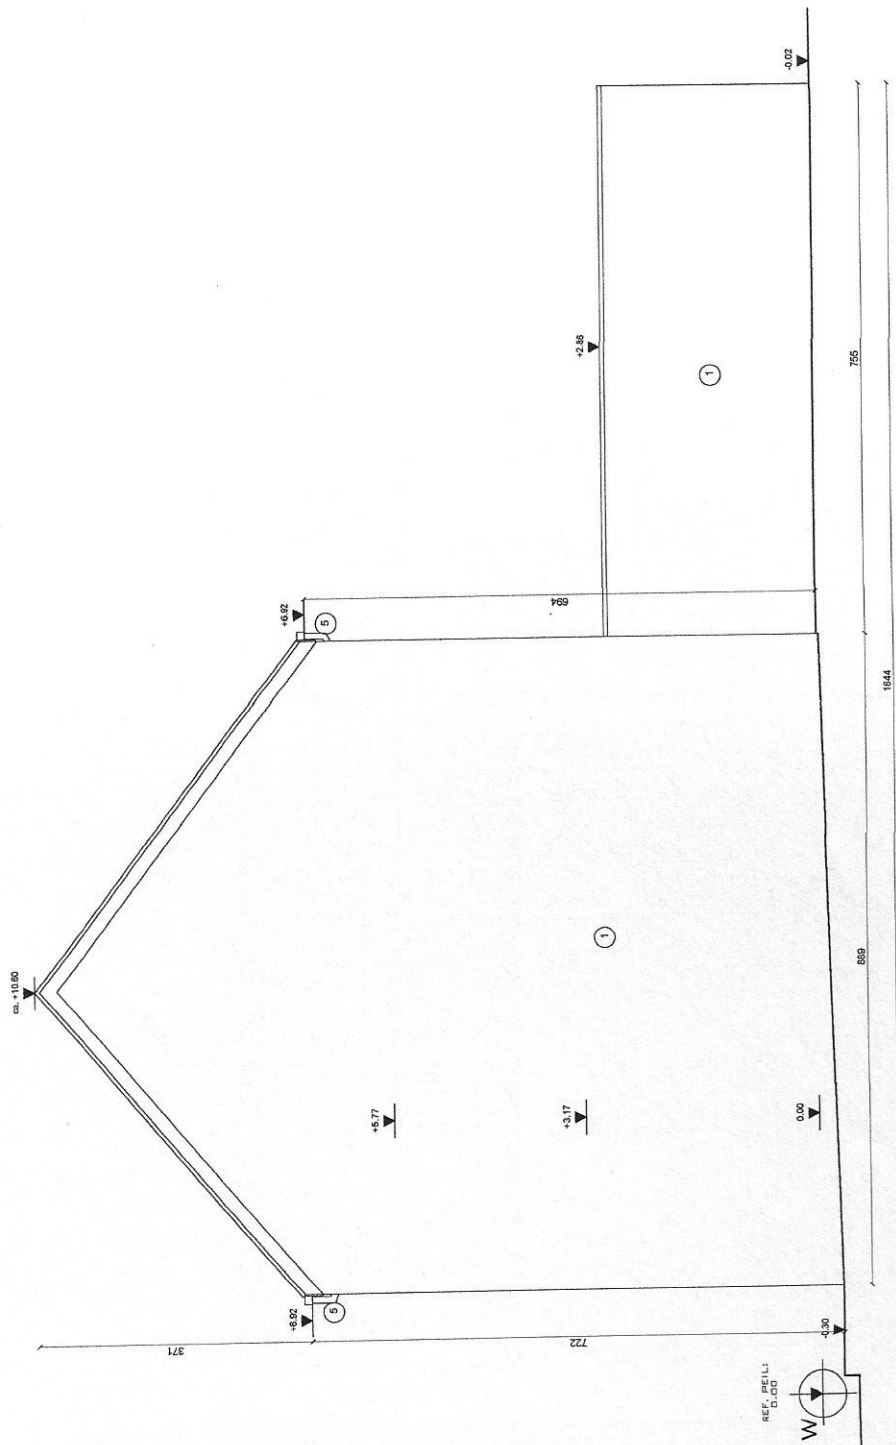


RECHTERGEVEL

BESTAANDE TOESTAND

BESTAAND - schaal 1/50




adres wett. BERGSTRAT 16 - 3070 KESSELLO
kadastrale gegevens: sect. A, nrd 1, nr 305z

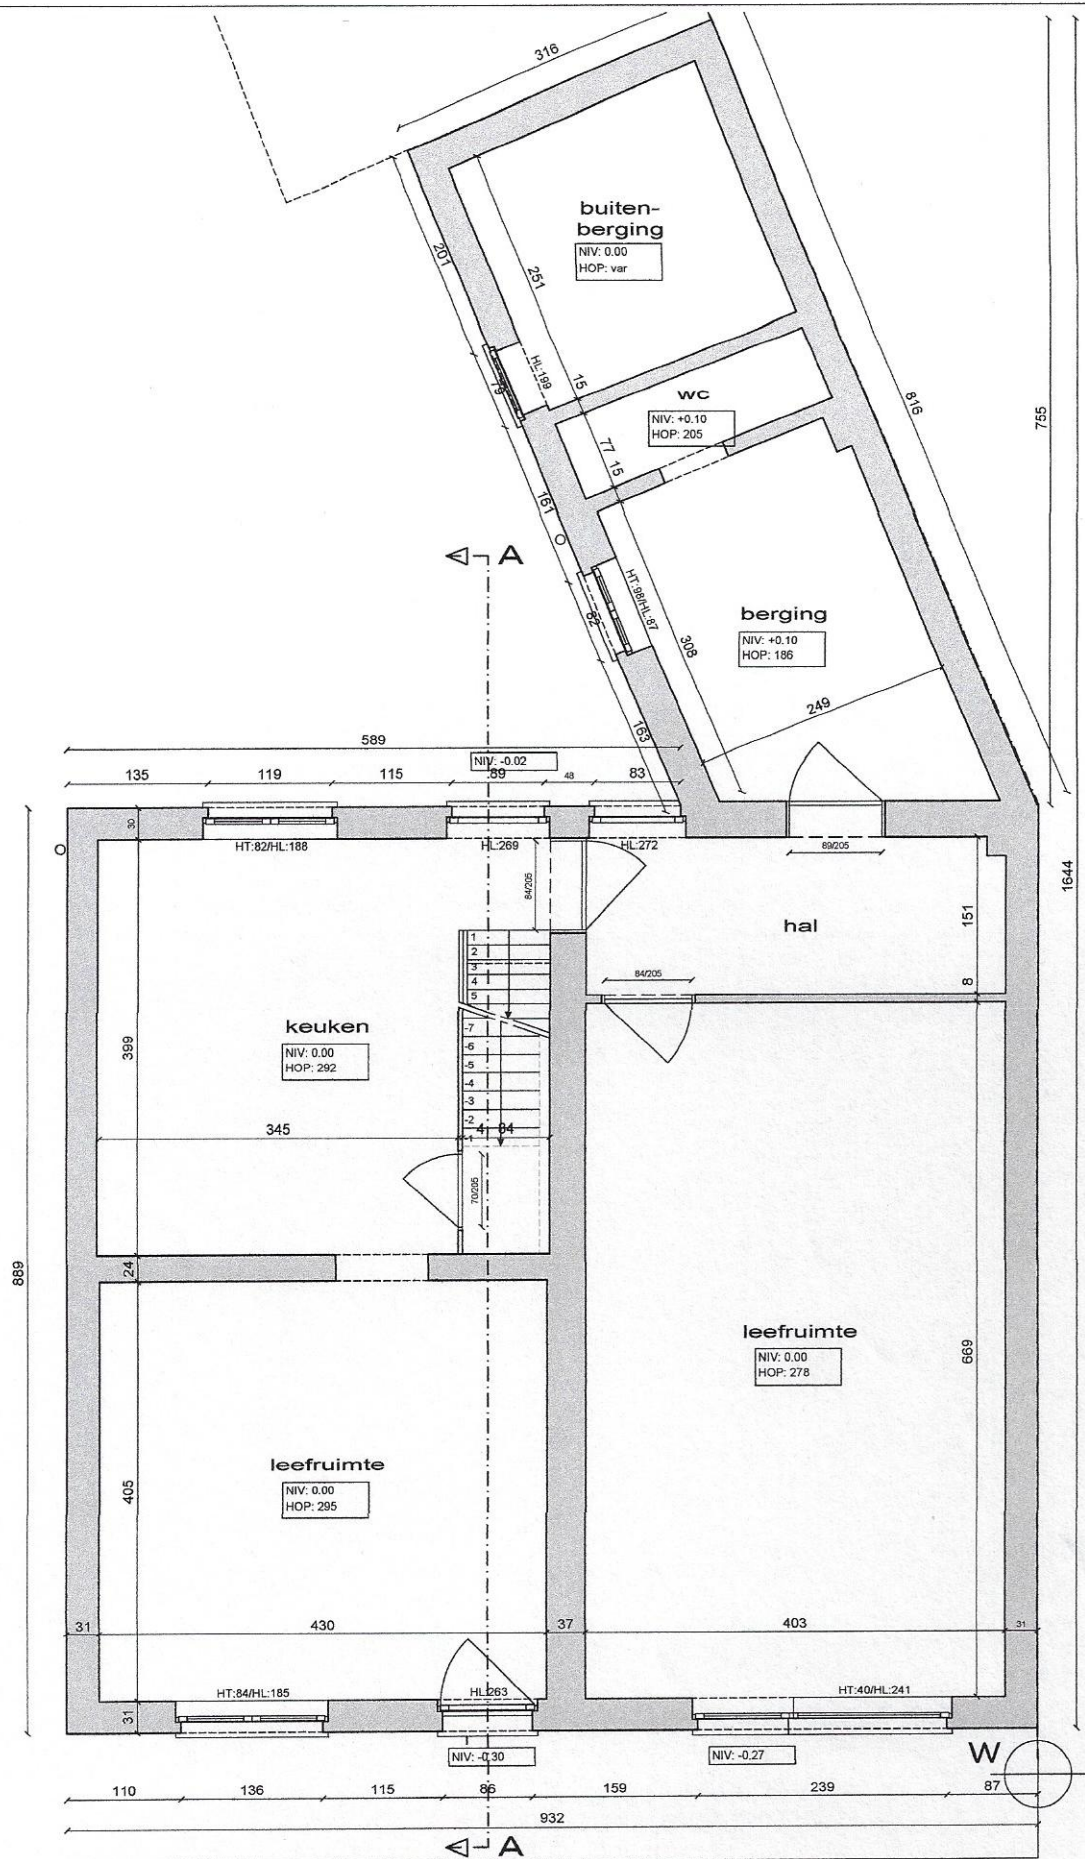

GRONDPLAN GELIJKVLOERS


BESTAANDE TOESTAND

BESTAAND - schaal 1/50

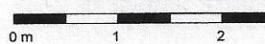

adres werf: BERGSTRAAT 16 - 3010 KESSEL-LO
kadastrale gegevens: sectie A, afd 1, nr 306z

BA_A120_P_B_0_A3.pdf

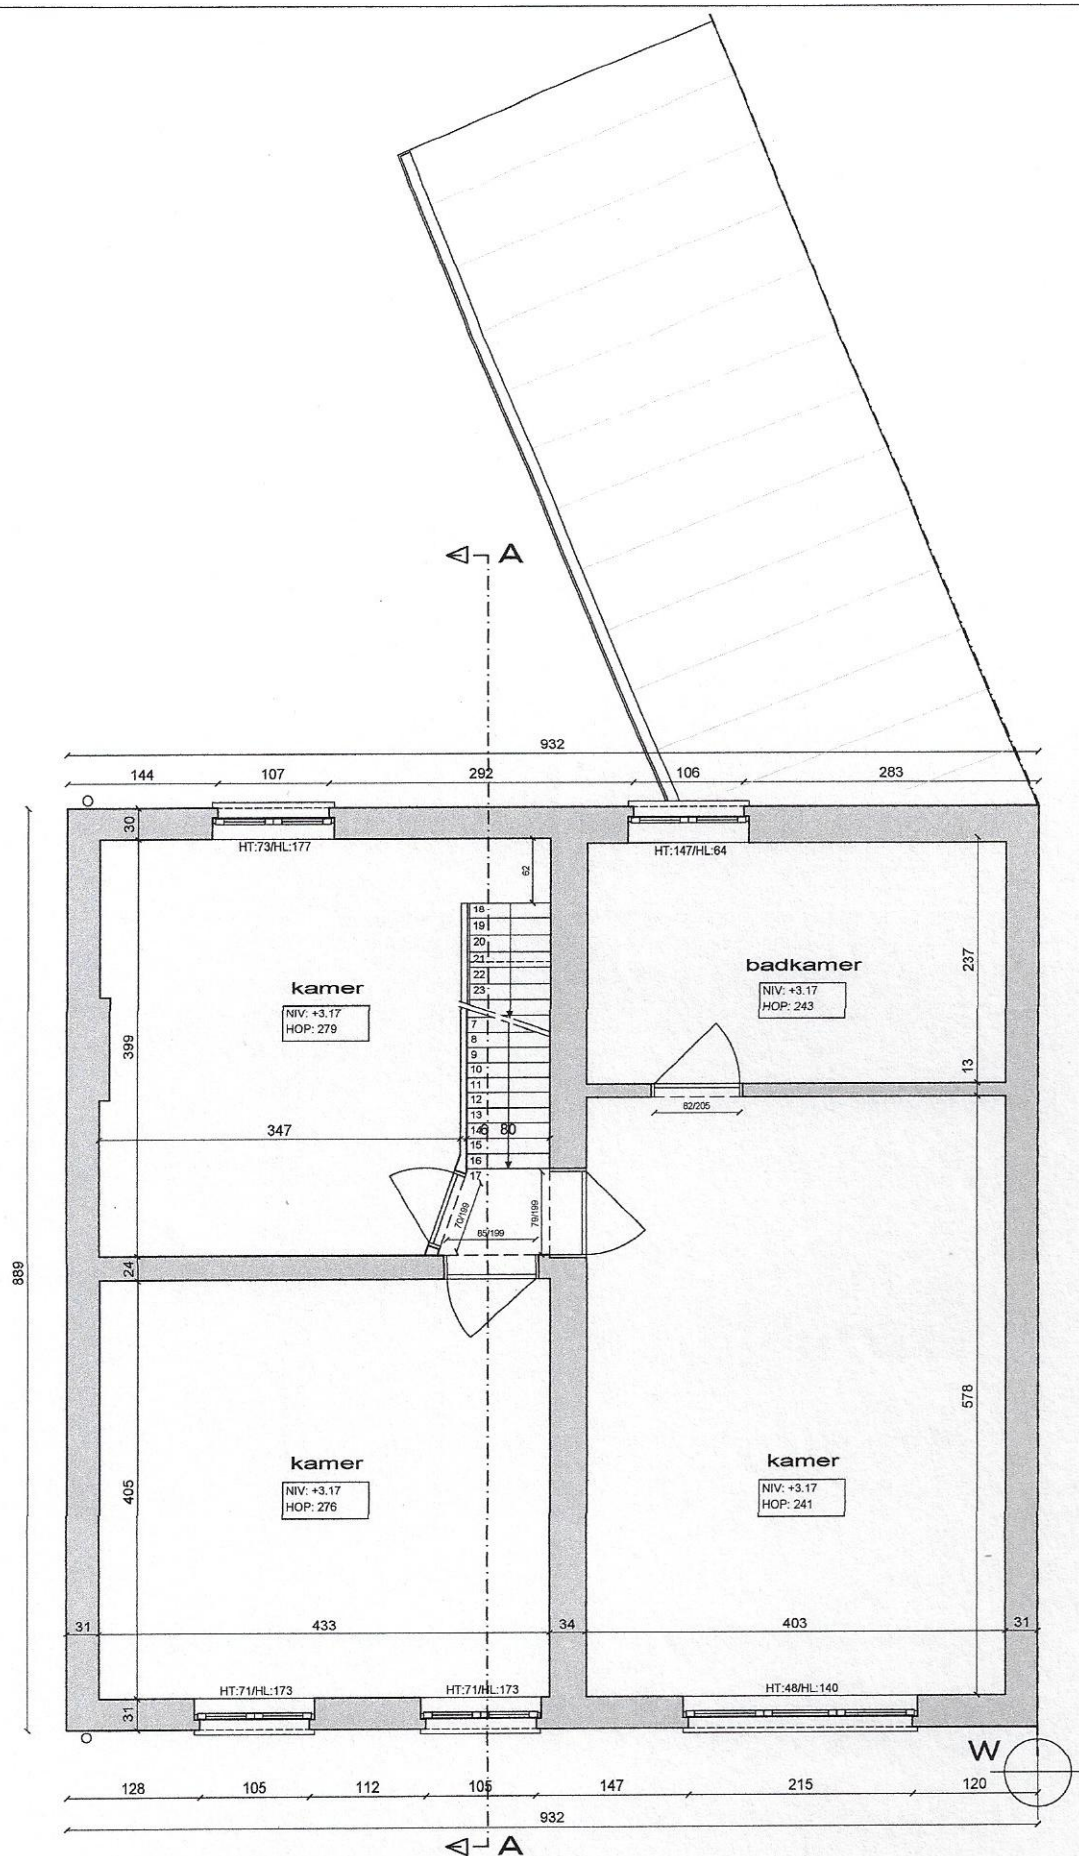

GRONDPLAN 1e VERDIEPING


BESTAANDE TOESTAND

BESTAAND - schaal 1/50

adres werf: BERGSTRAAT 16 - 3010 KESSEL-LO
kadastrale gegevens: sectie A, afd 1, nr 306z

0 m 1 2

BA_A120_P_B_1_A3.pdf

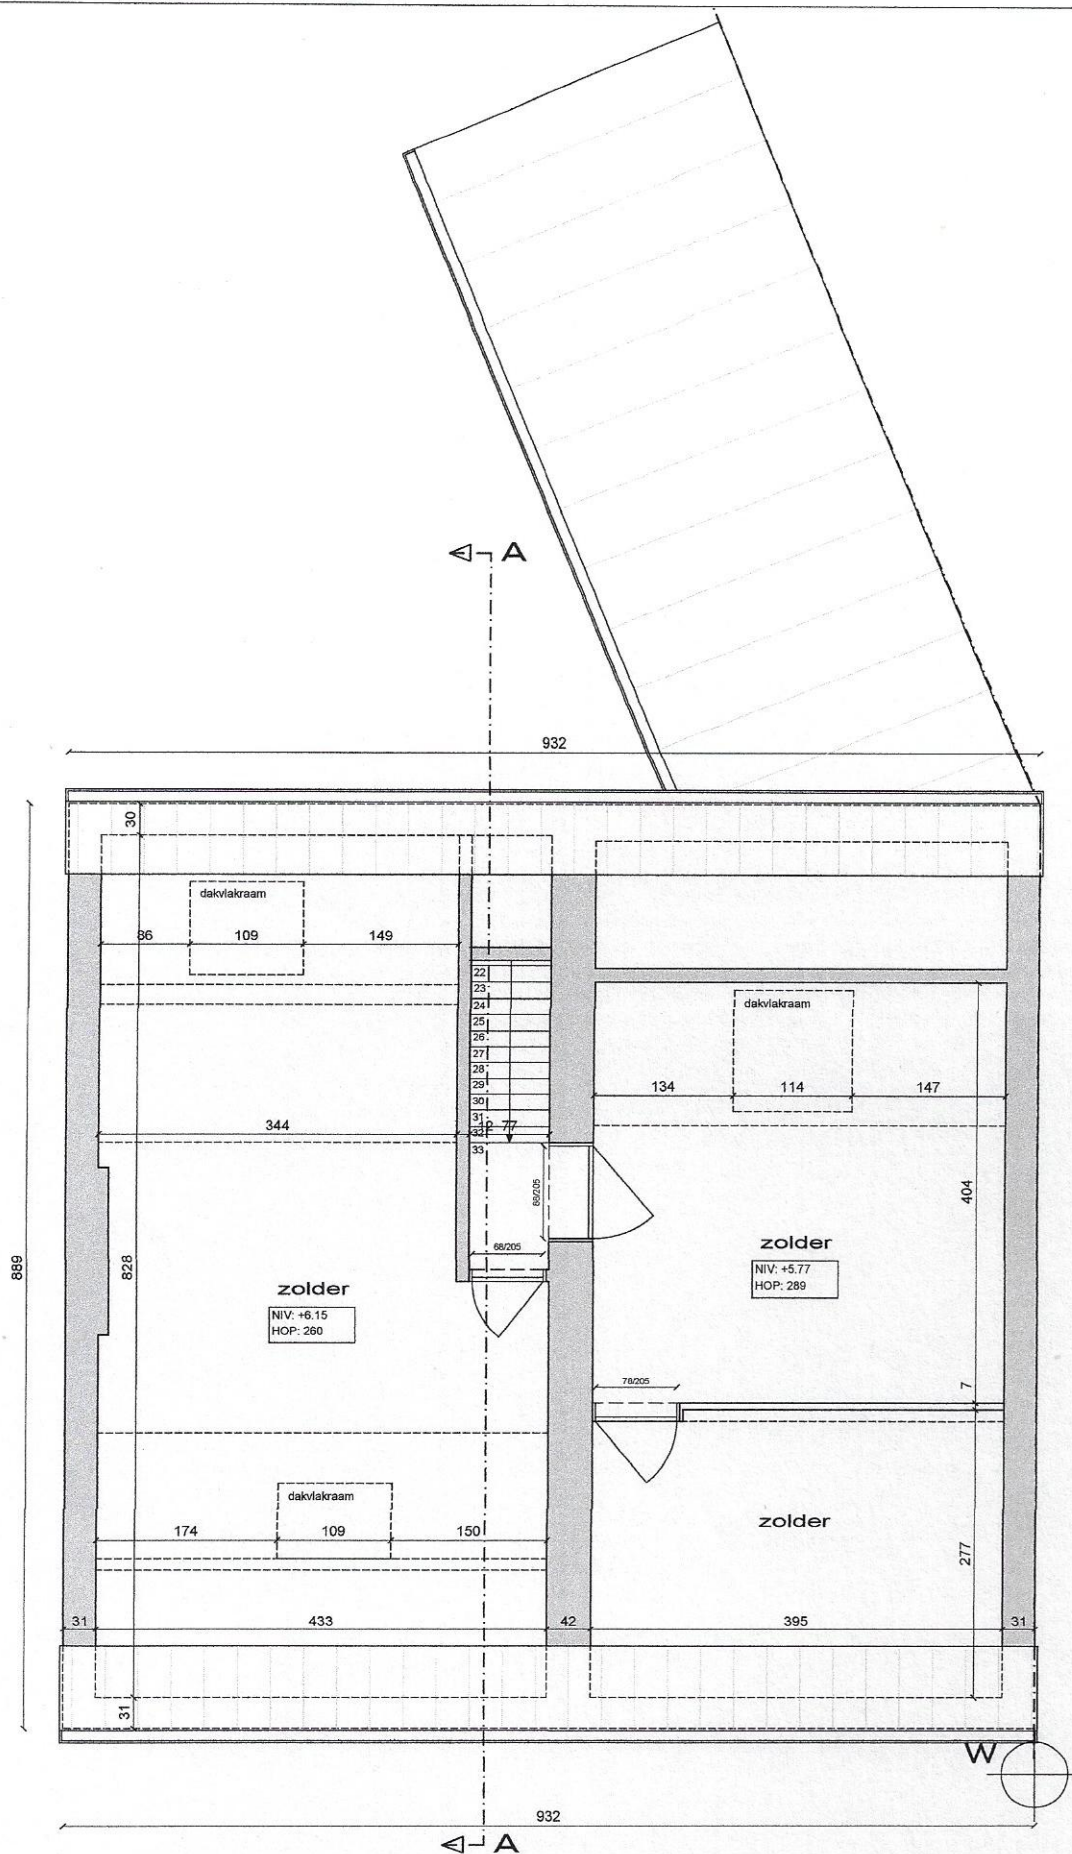


GRONDPLAN DAKVERDIEPING


BESTAANDE TOESTAND

adres werf: BERGSTRAAT 16 - 3010 KESSEL-LO
kadastrale gegevens: sectie A, afd 1, nr 306z

BESTAAND - schaal 1/50

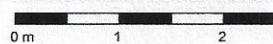

BA_A120_P_B_1_A3.pdf

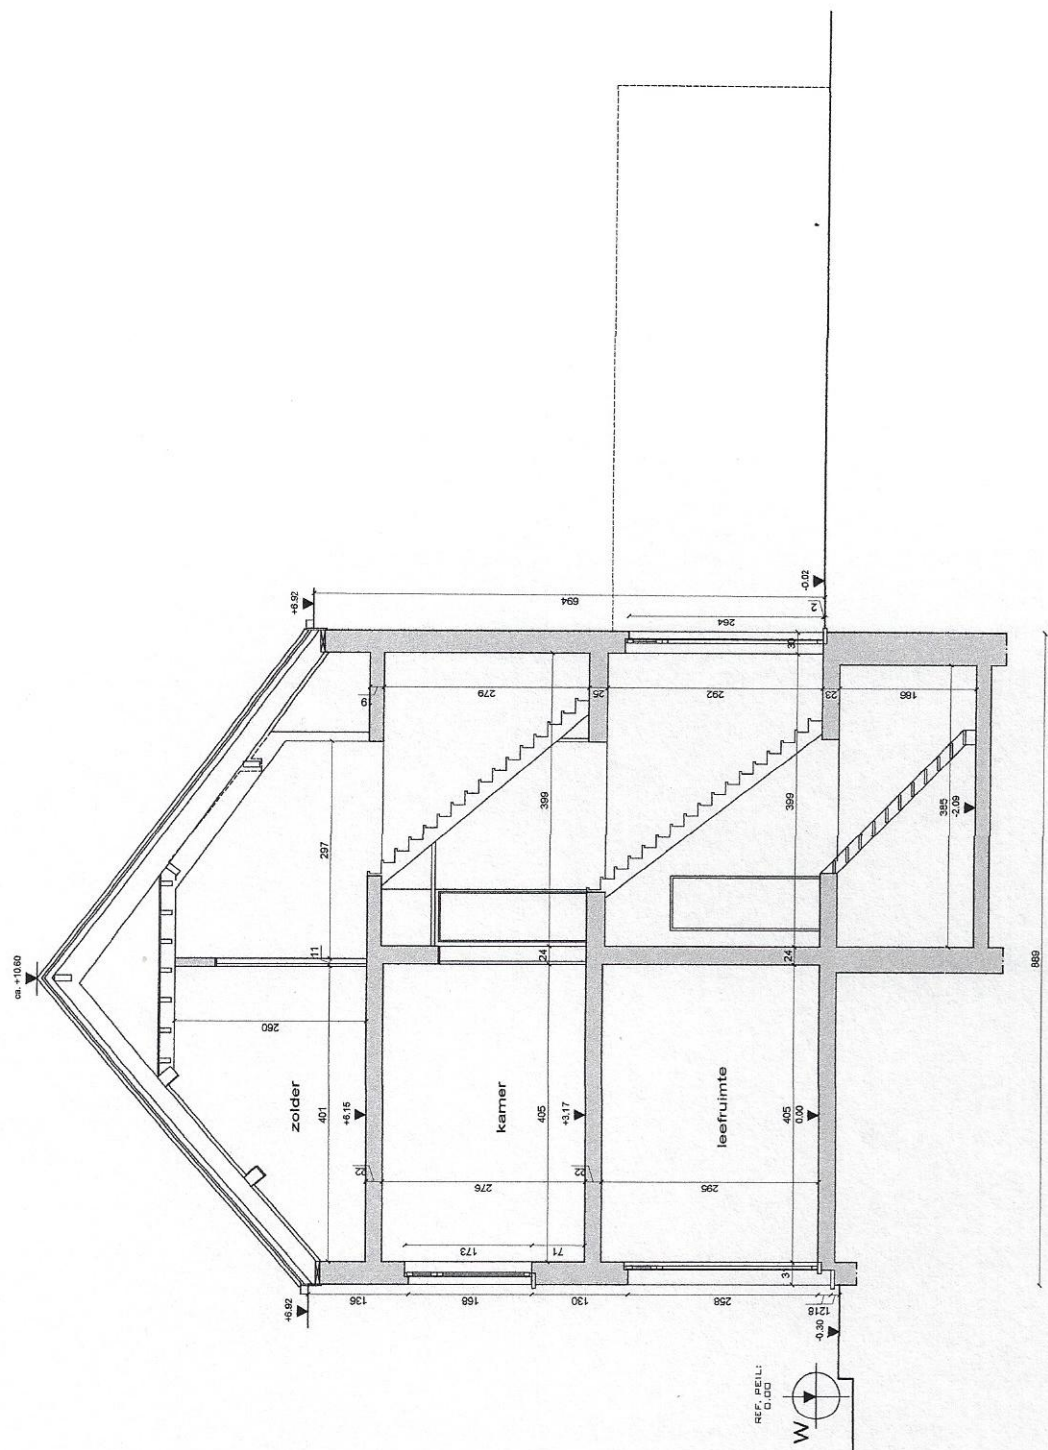

BESTAANDE TOESTAND

BESTAAND - schaal 1/50

adres werf: BERGSTRAAT 16 - 3010 KESSEL-LO
kadastrale gegevens: sectie A, afl 1, nr 306z