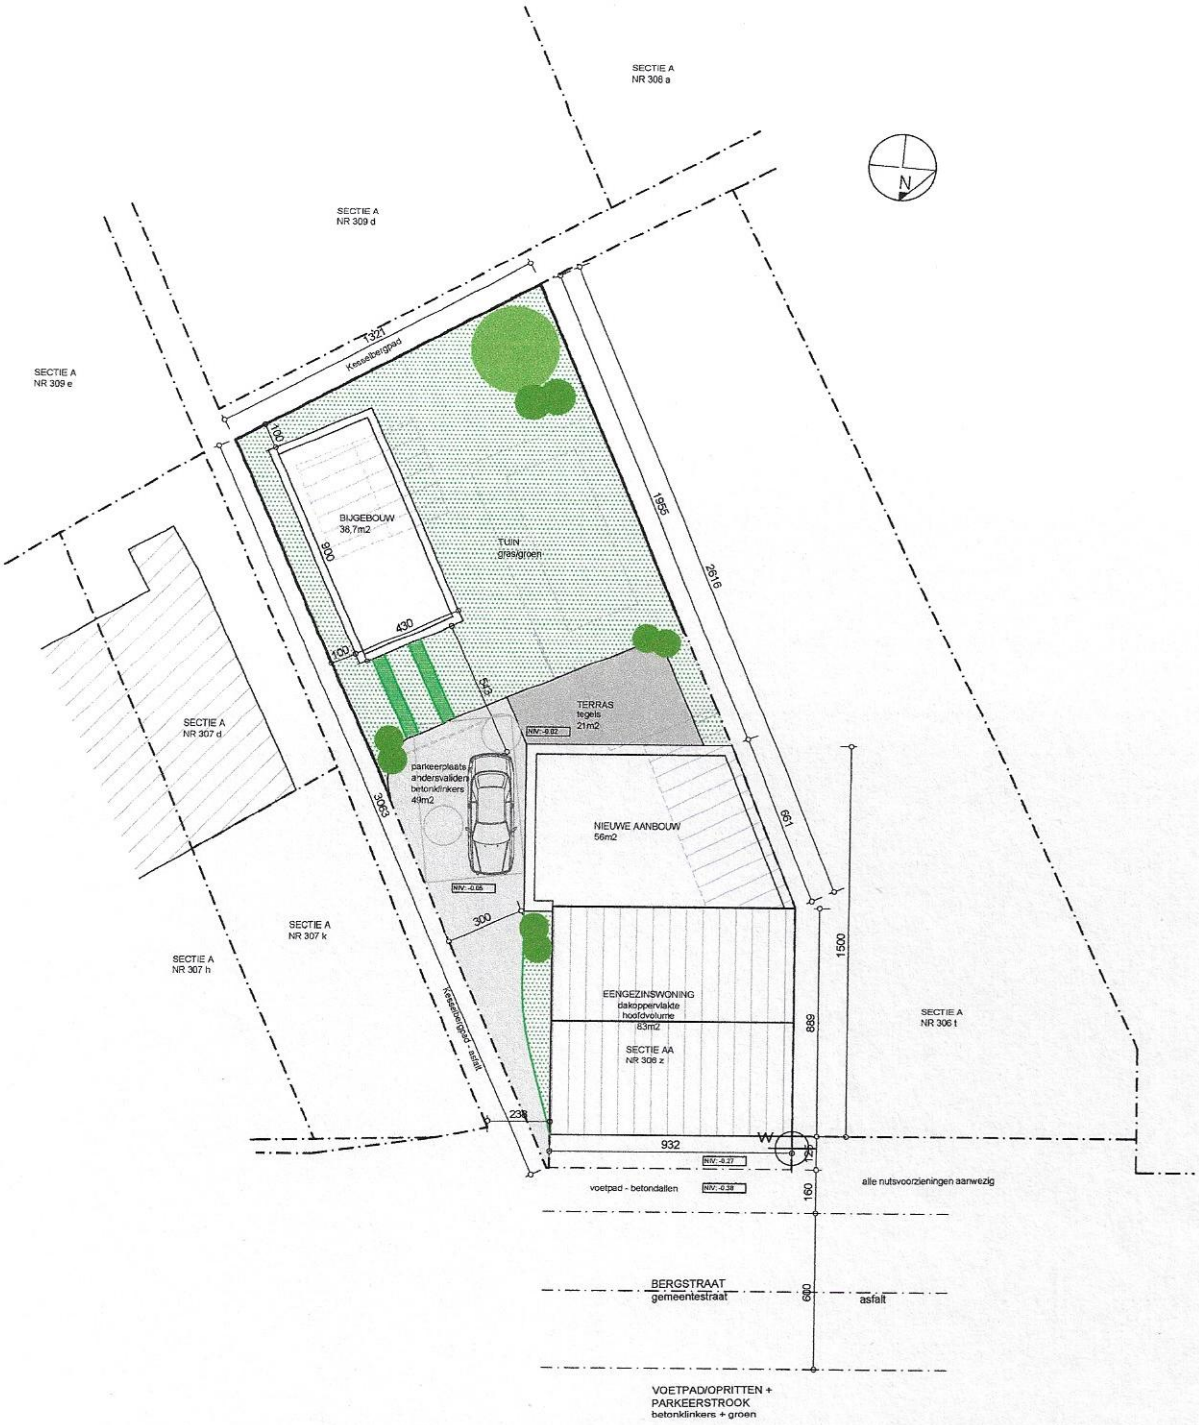

INPLANTINGSPLAN

NIEUWE TOESTAND

adres werf: BERGSTRAAT 16 - 3010 KESSEL-LO
kadastrale gegevens: sectie A, afd 1, nr 306z

NIEUW - schaal 1/200

0 m 2 4 6 8 10

BA_A120_ I_N_A3.pdf