

Opzoeking kadaster


Meest recente toestand

Referentie van het dossier: 20-25-0001/028

Percelen:

Schaal: 1:1000

Capakey	Adres	Geïdentificeerd door
35384A0163/00Z000	Elisabethlaan 25(A1/2.1.1/K5.OG), 8400 Oostende	Capakey

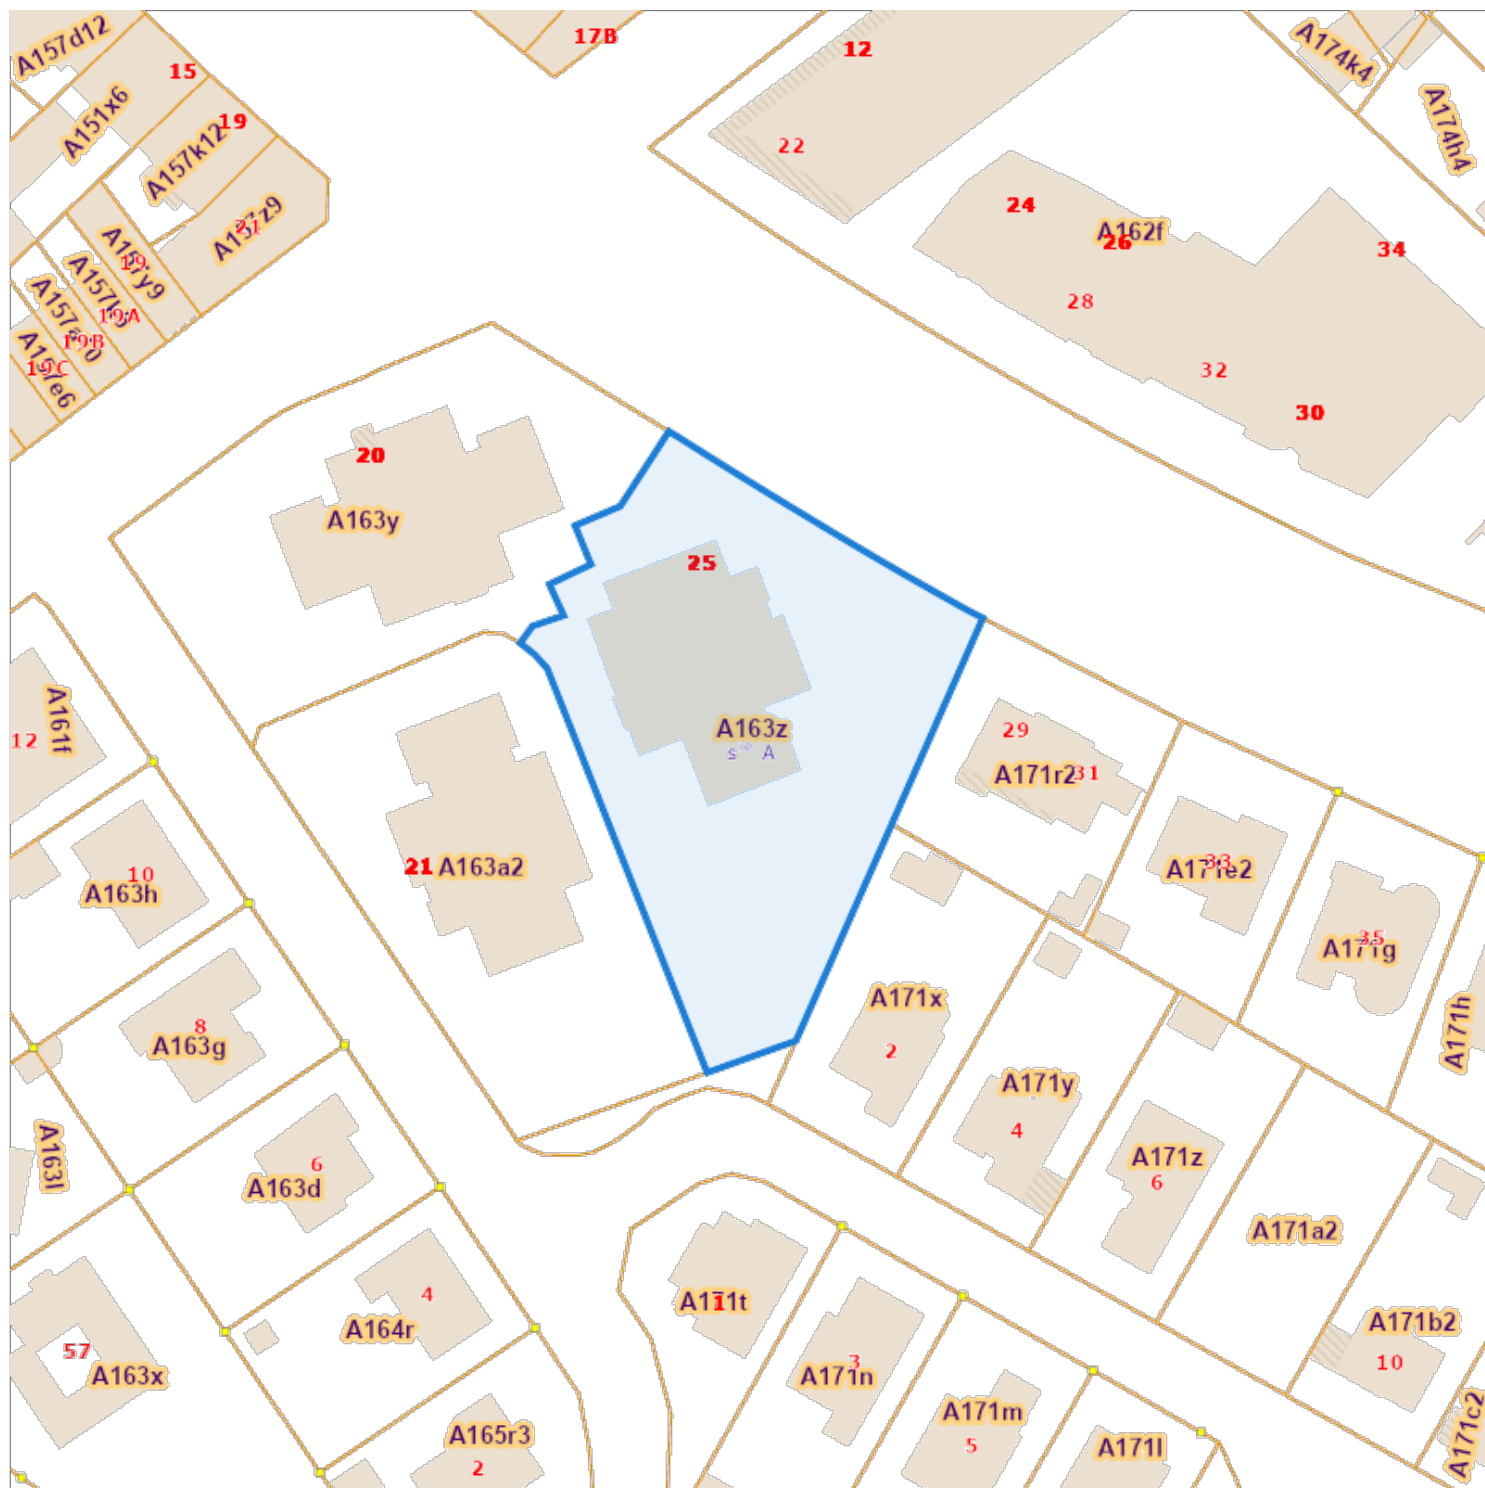

De AAPD, producent van de databank waarin deze gegevens zijn opgenomen, geniet de intellectuele eigendomsrechten vermeld in de wet van 30 juni 1994 betreffende het auteursrecht en de naburige rechten.