


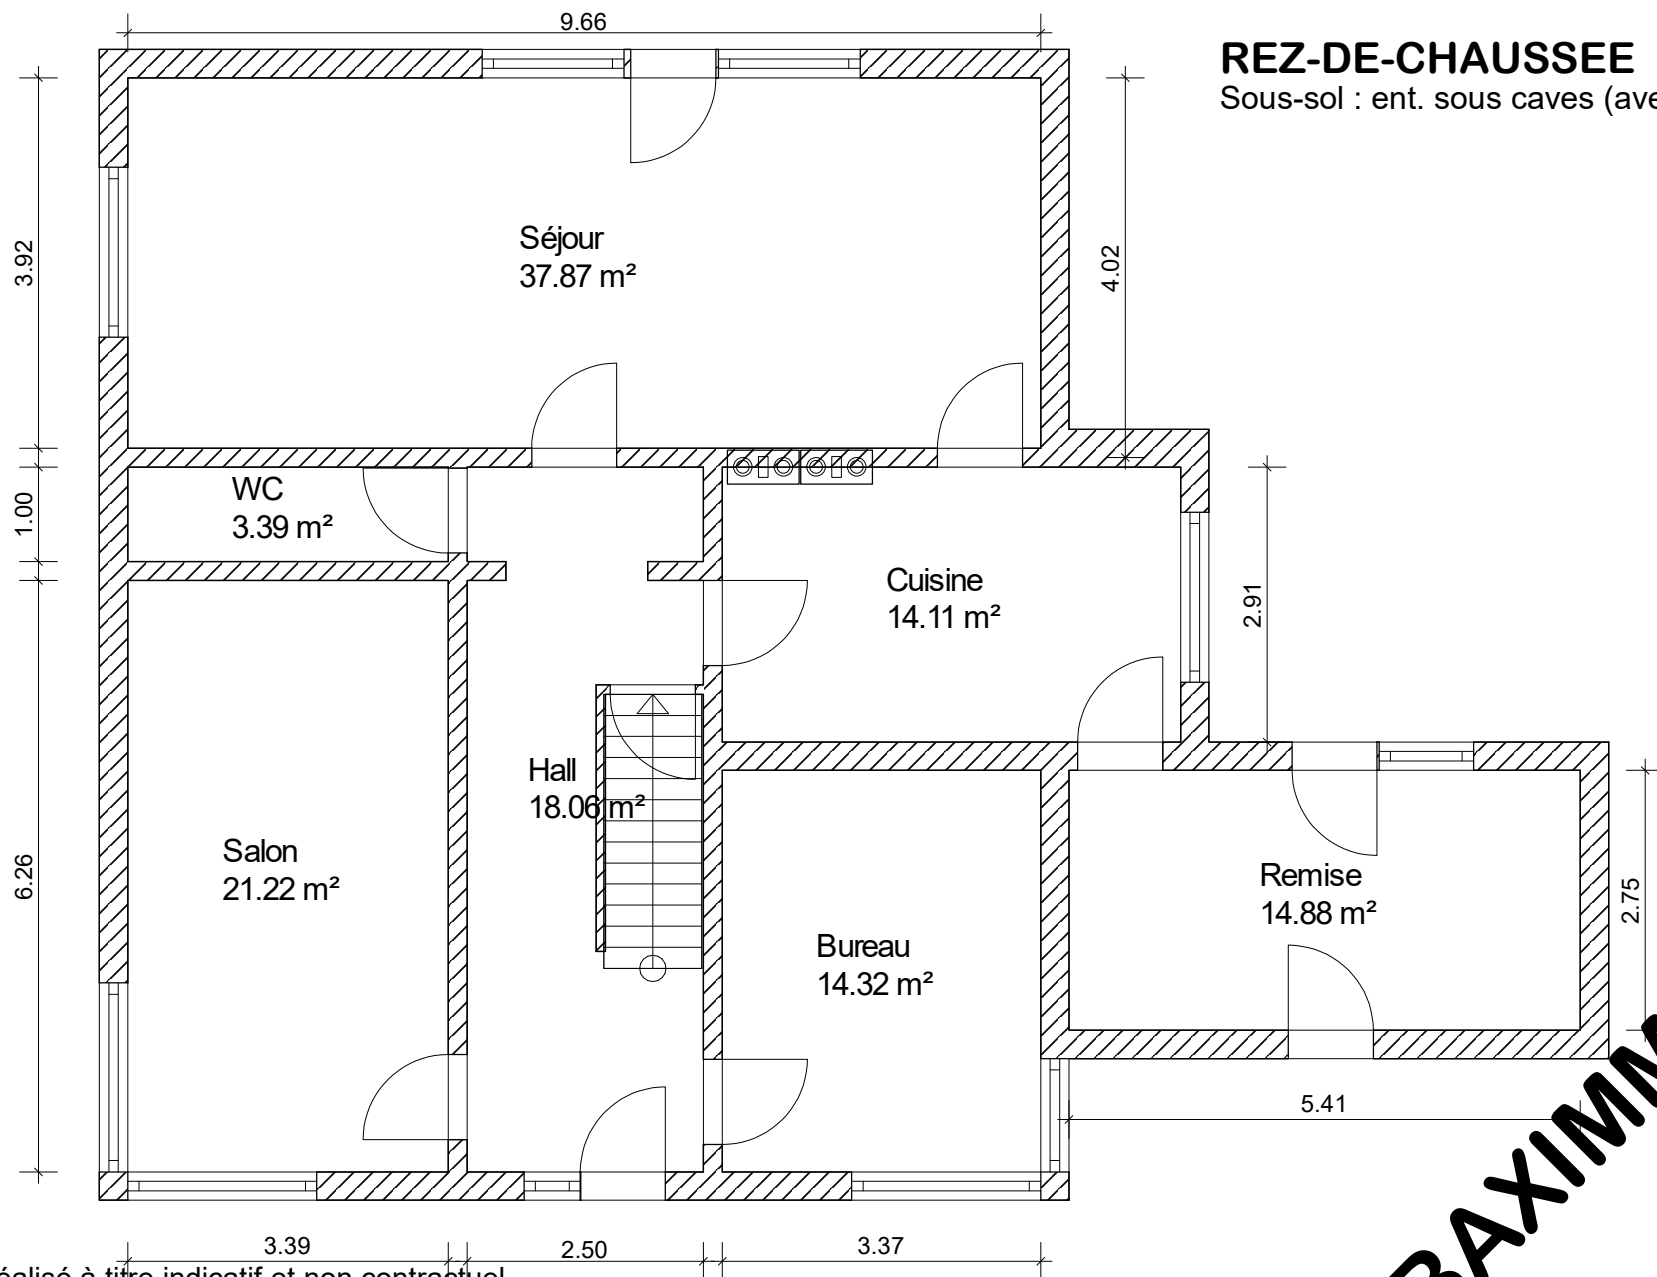

REZ-DE-CHAUSSEE

Sous-sol : ent. sous caves (avec garage)

Ce plan a été réalisé à titre indicatif et non contractuel.

BAXIMMO