


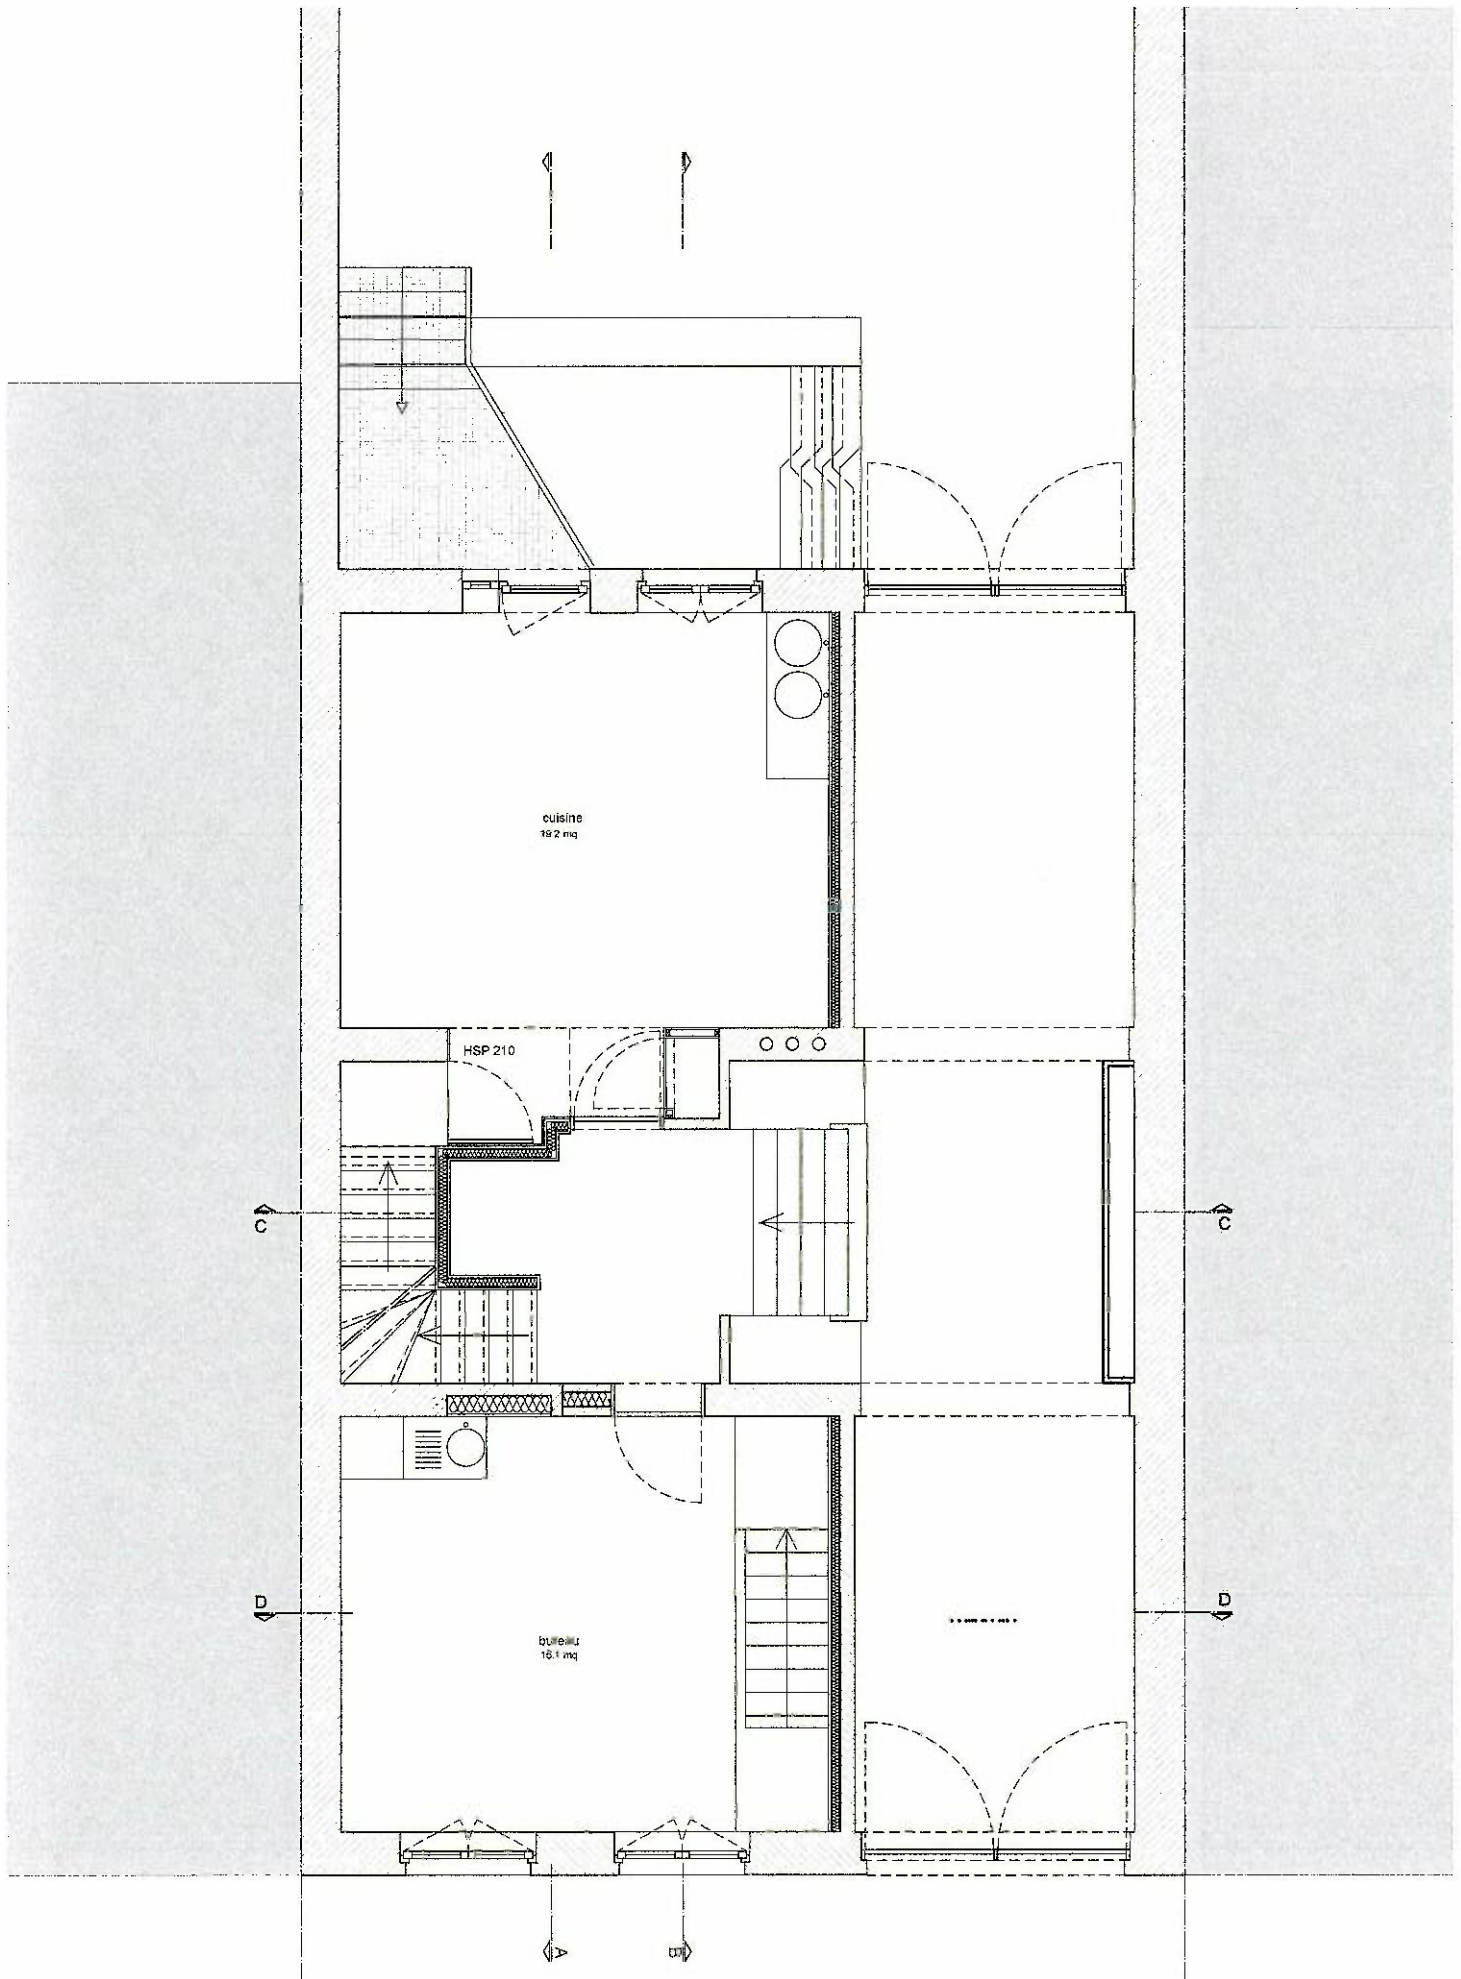


TOUTES LES COTES ET NIVEAUX RENSEIGNES SUR CE PLAN SONT DONNES A
TITRE INDICATIF ET SONT A VERIFIER SUR PLACE PAR L'ENTREPRENEUR
AC+A Travers

SOUSSION 01.11

.....

..... 1:50

21.01.2013


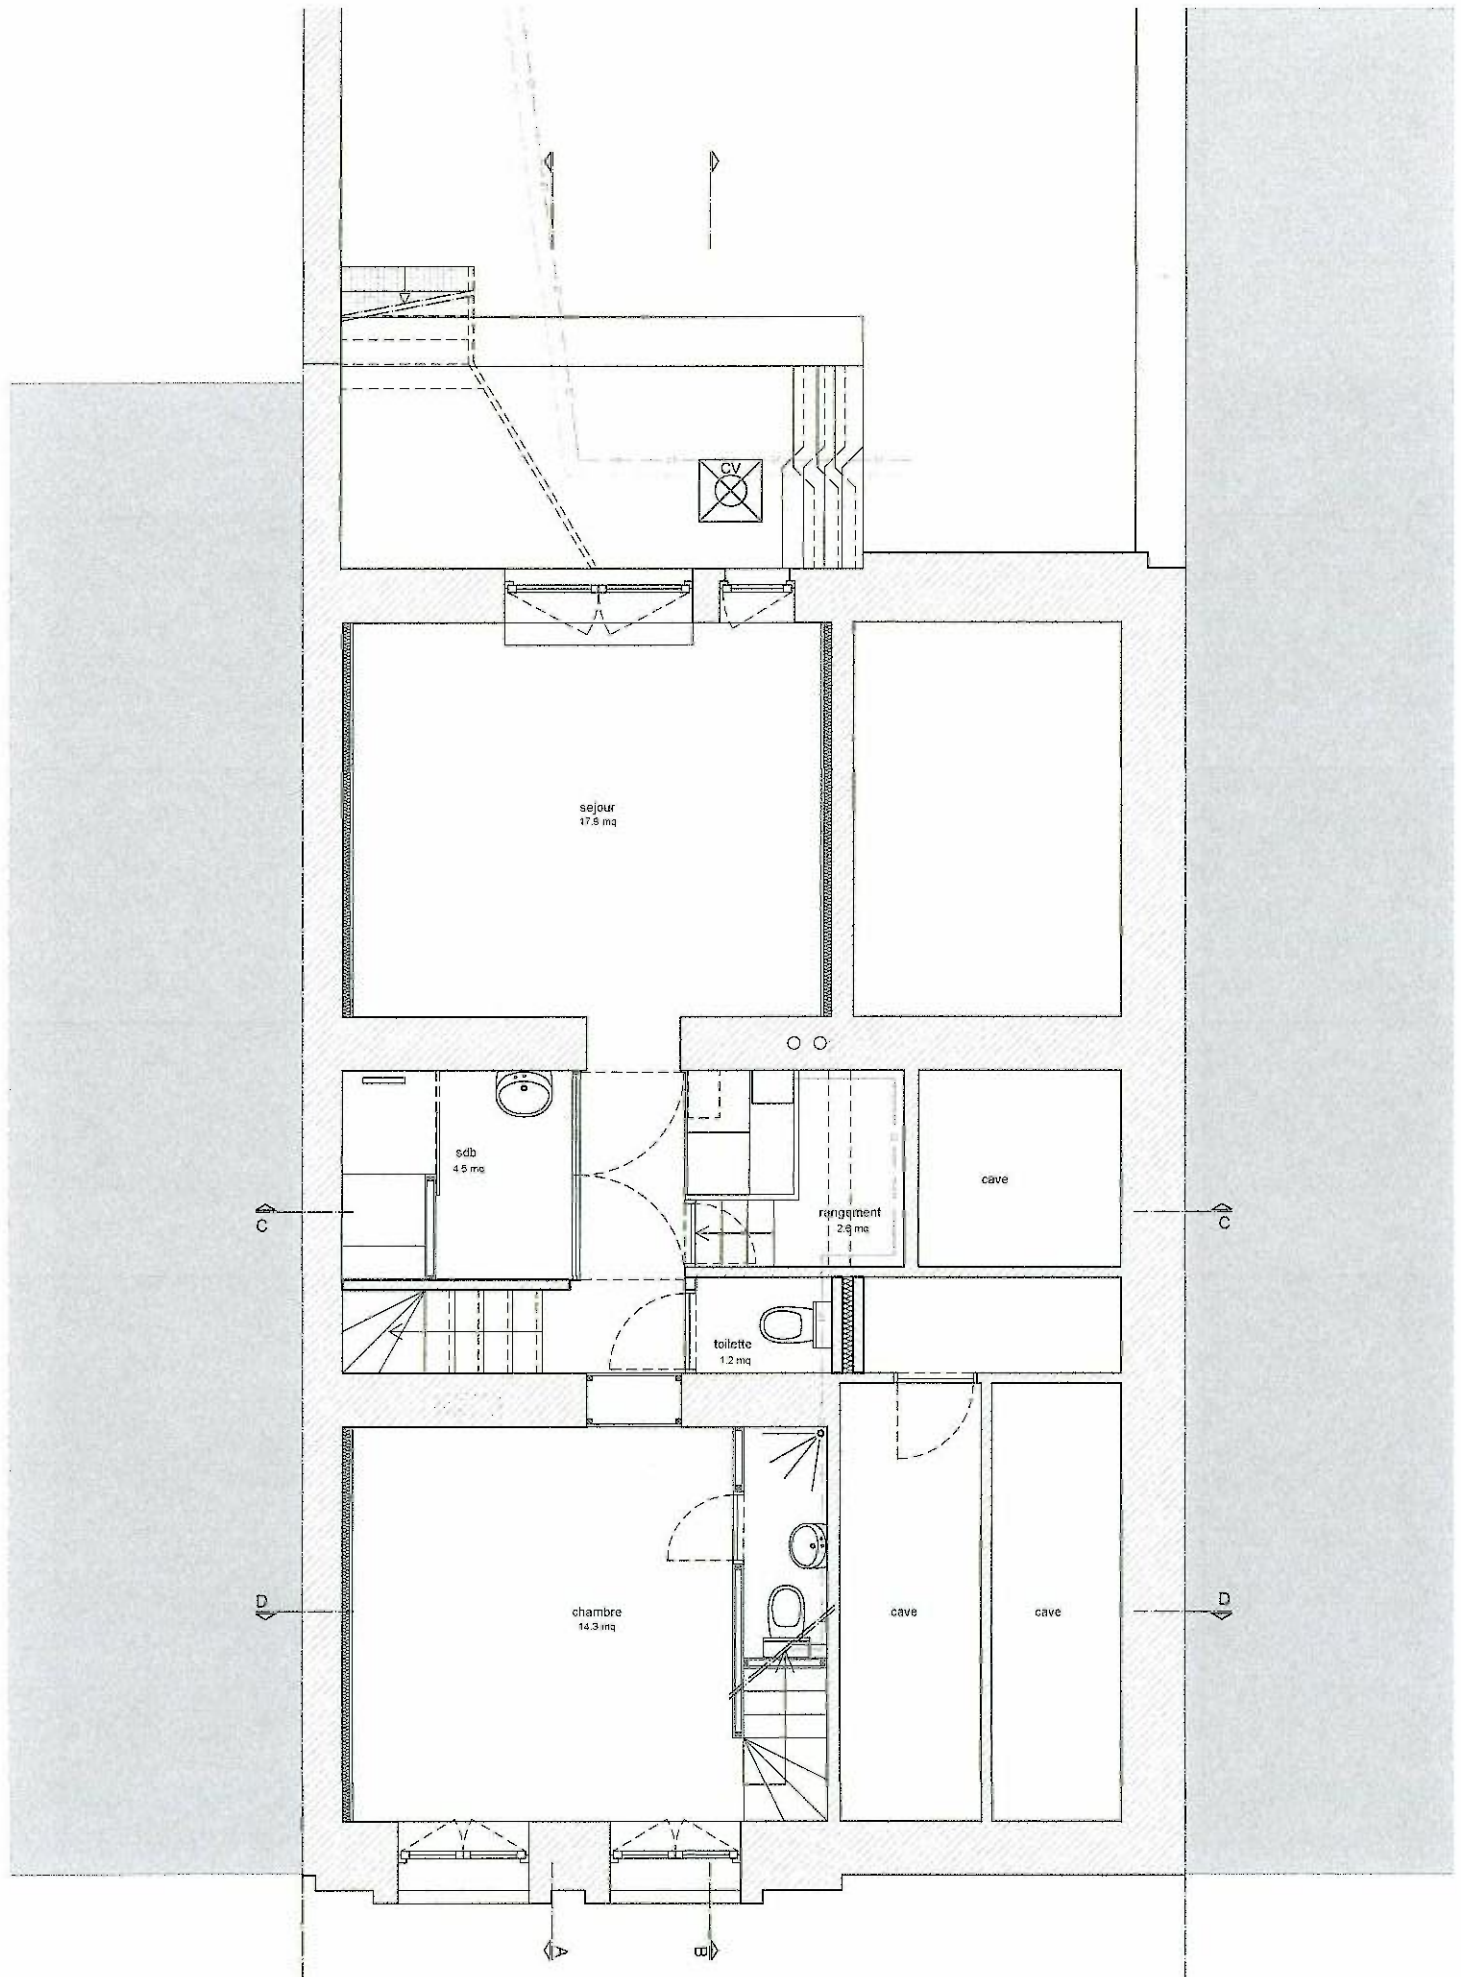


TOUTES LES COTES ET NIVEAUX RENSEIGNES SUR CE PLAN SONT DONNES A
TITRE INDICATIF ET SONT A VERIFIER SUR PLACE PAR L'ENTREPRENEUR
AC+A_Travers


SOUSSION 01.10

••••• 1:50

21.01.2013

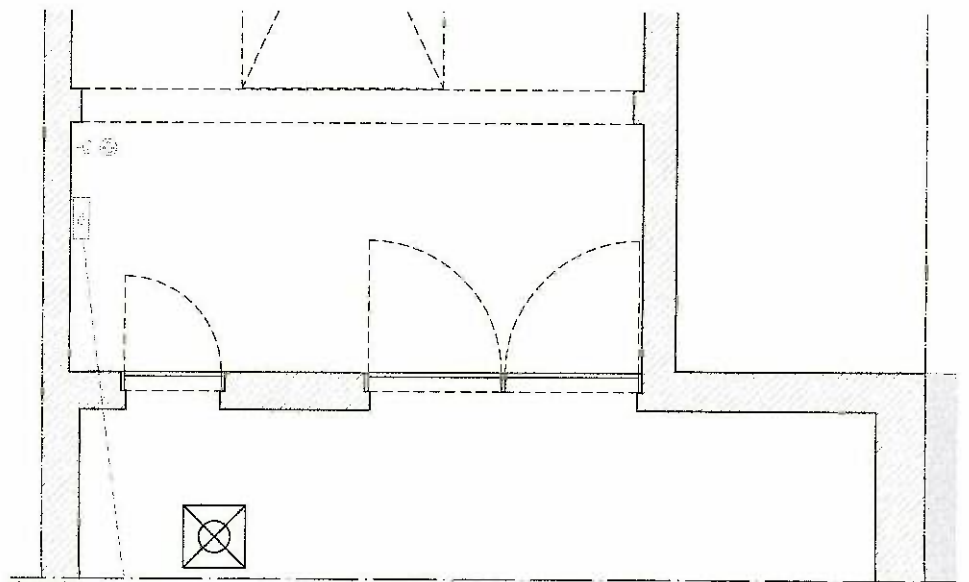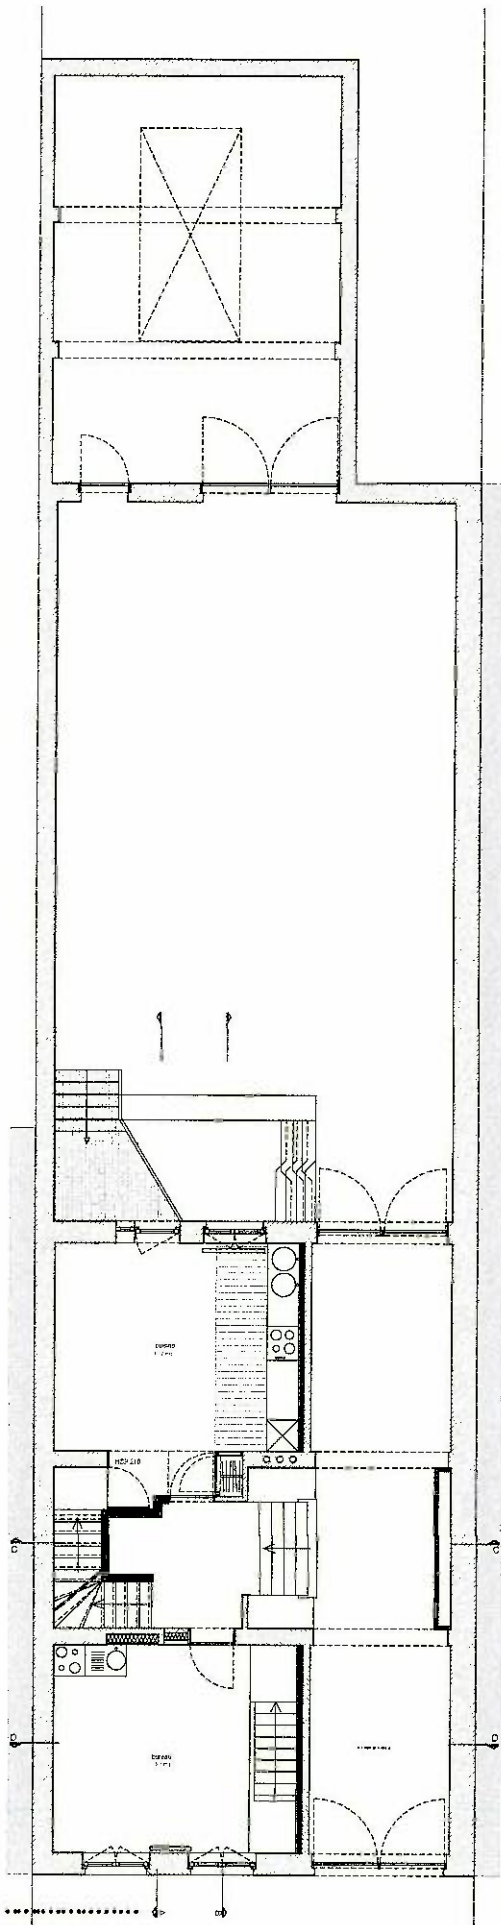

plan atelier
niv jardin

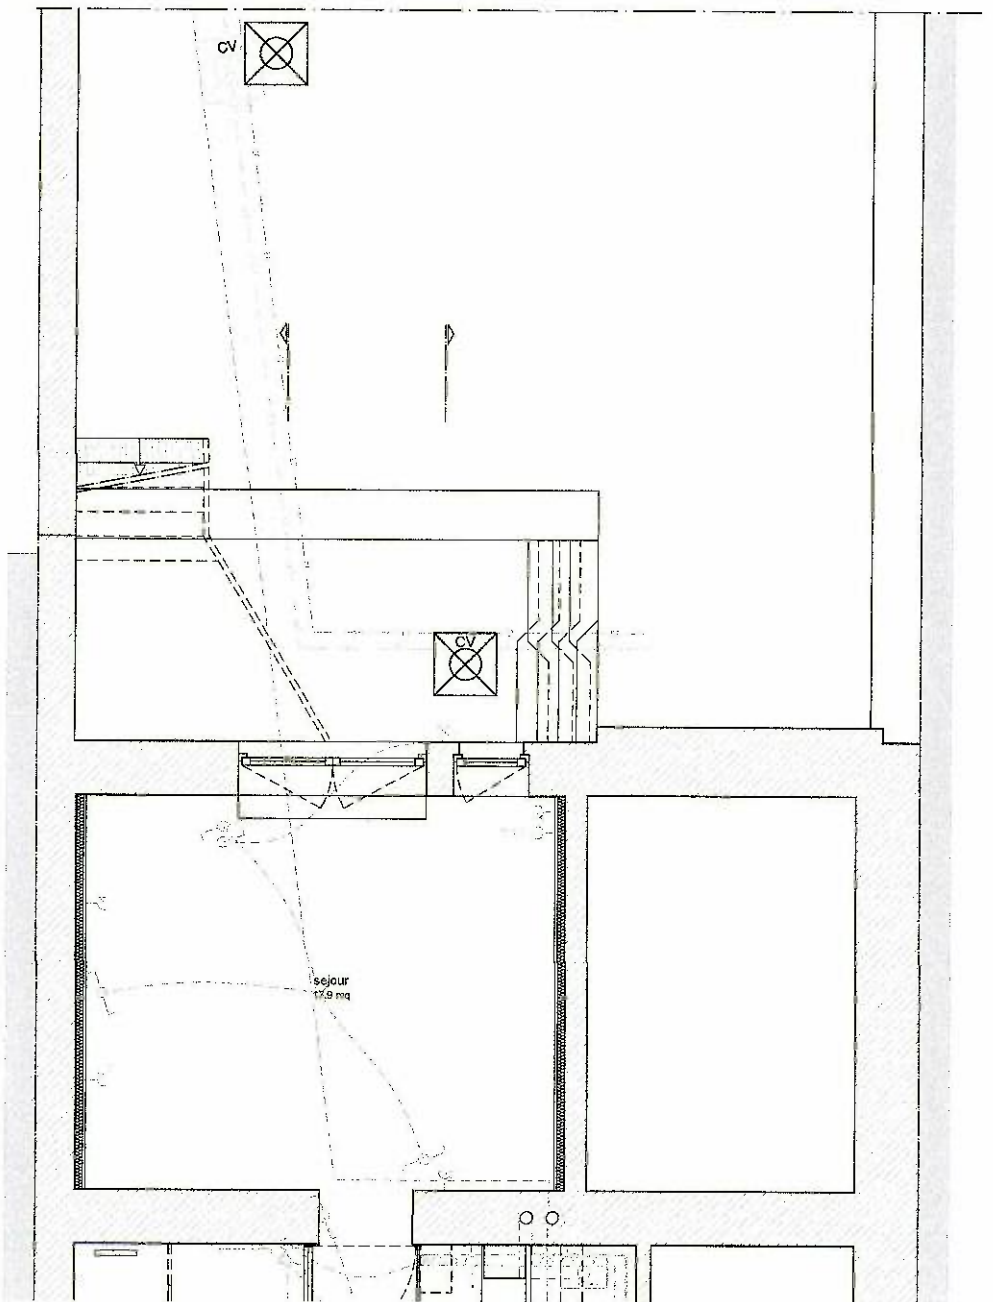

plan sous-sol

TOUTES LES COTES ET NIVEAUX RENSEIGNES SUR CE PLAN SONT DONNES A
TITRE INDICATIF ET SONT A VERIFIER SUR PLACE PAR L'ENTREPRENEUR
AC+A_travers

SOUSSION 01.11

1:50
21.01.2013

