




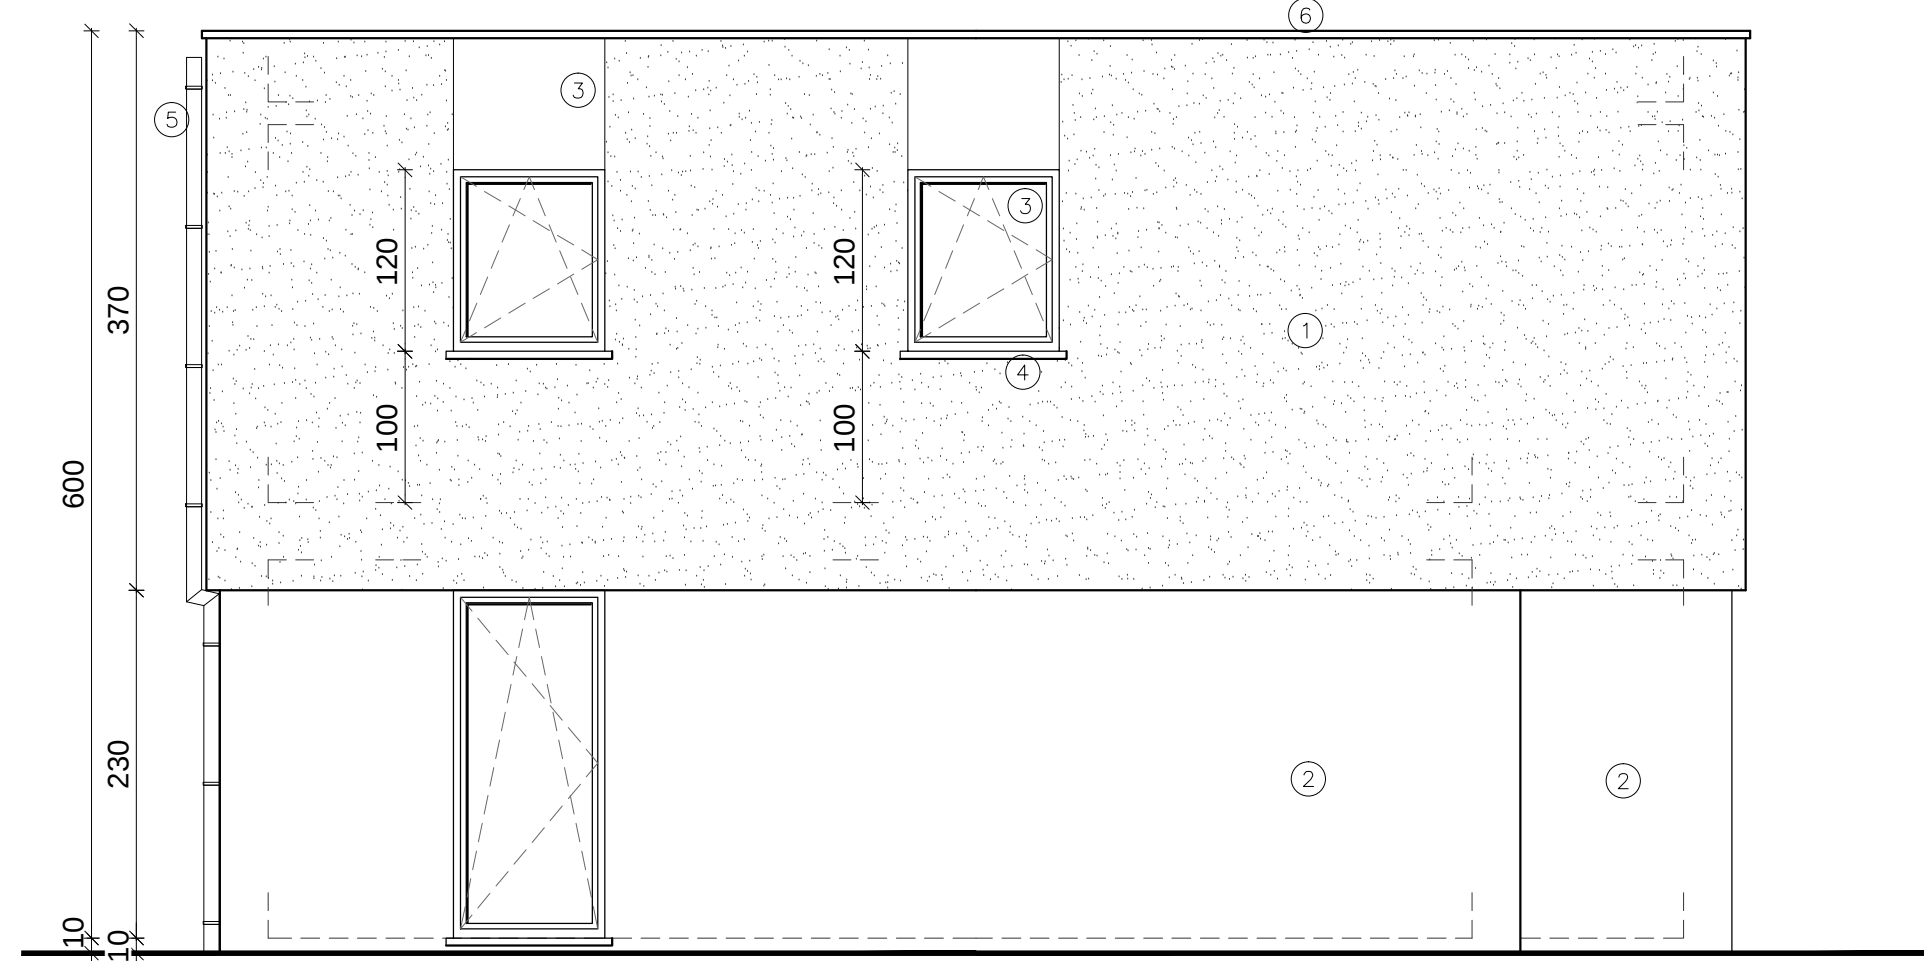


VOORGEVEL

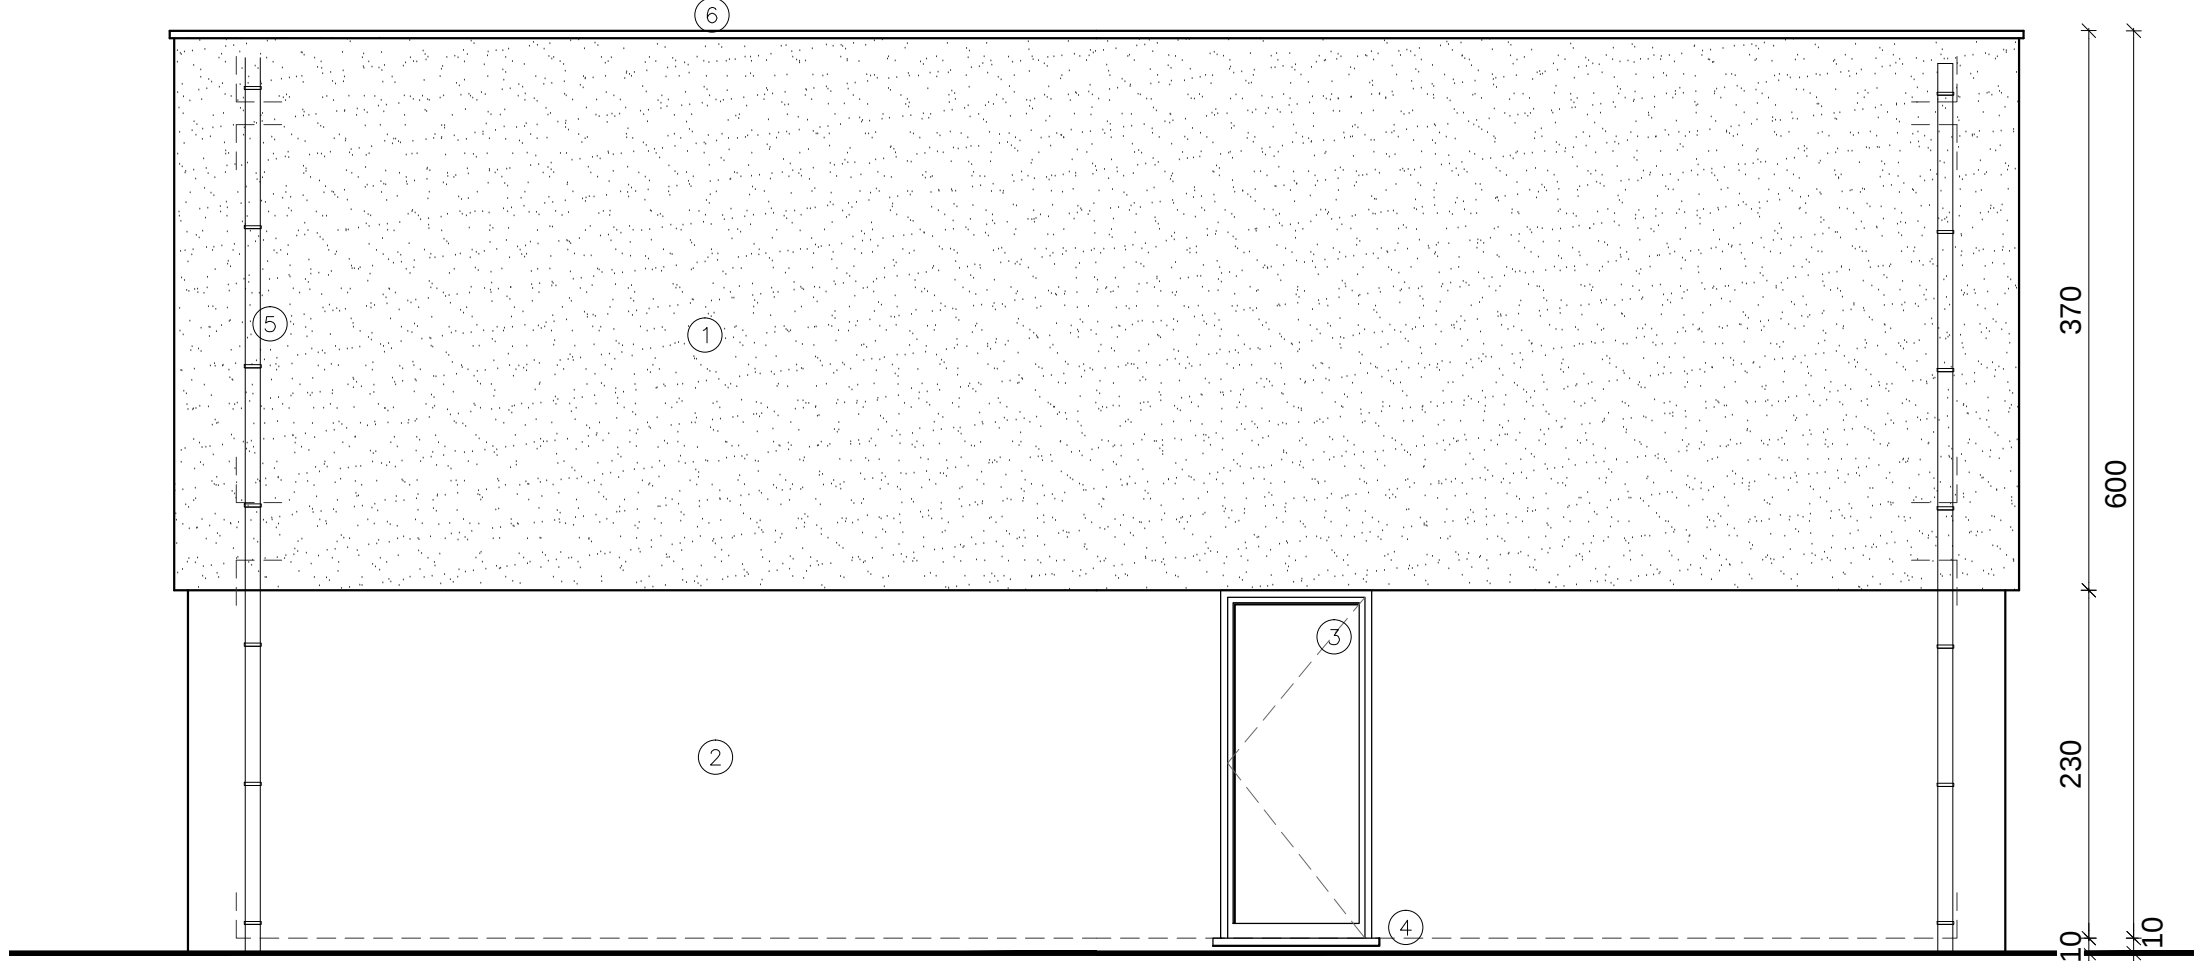


ZIJGEVEL LINKS

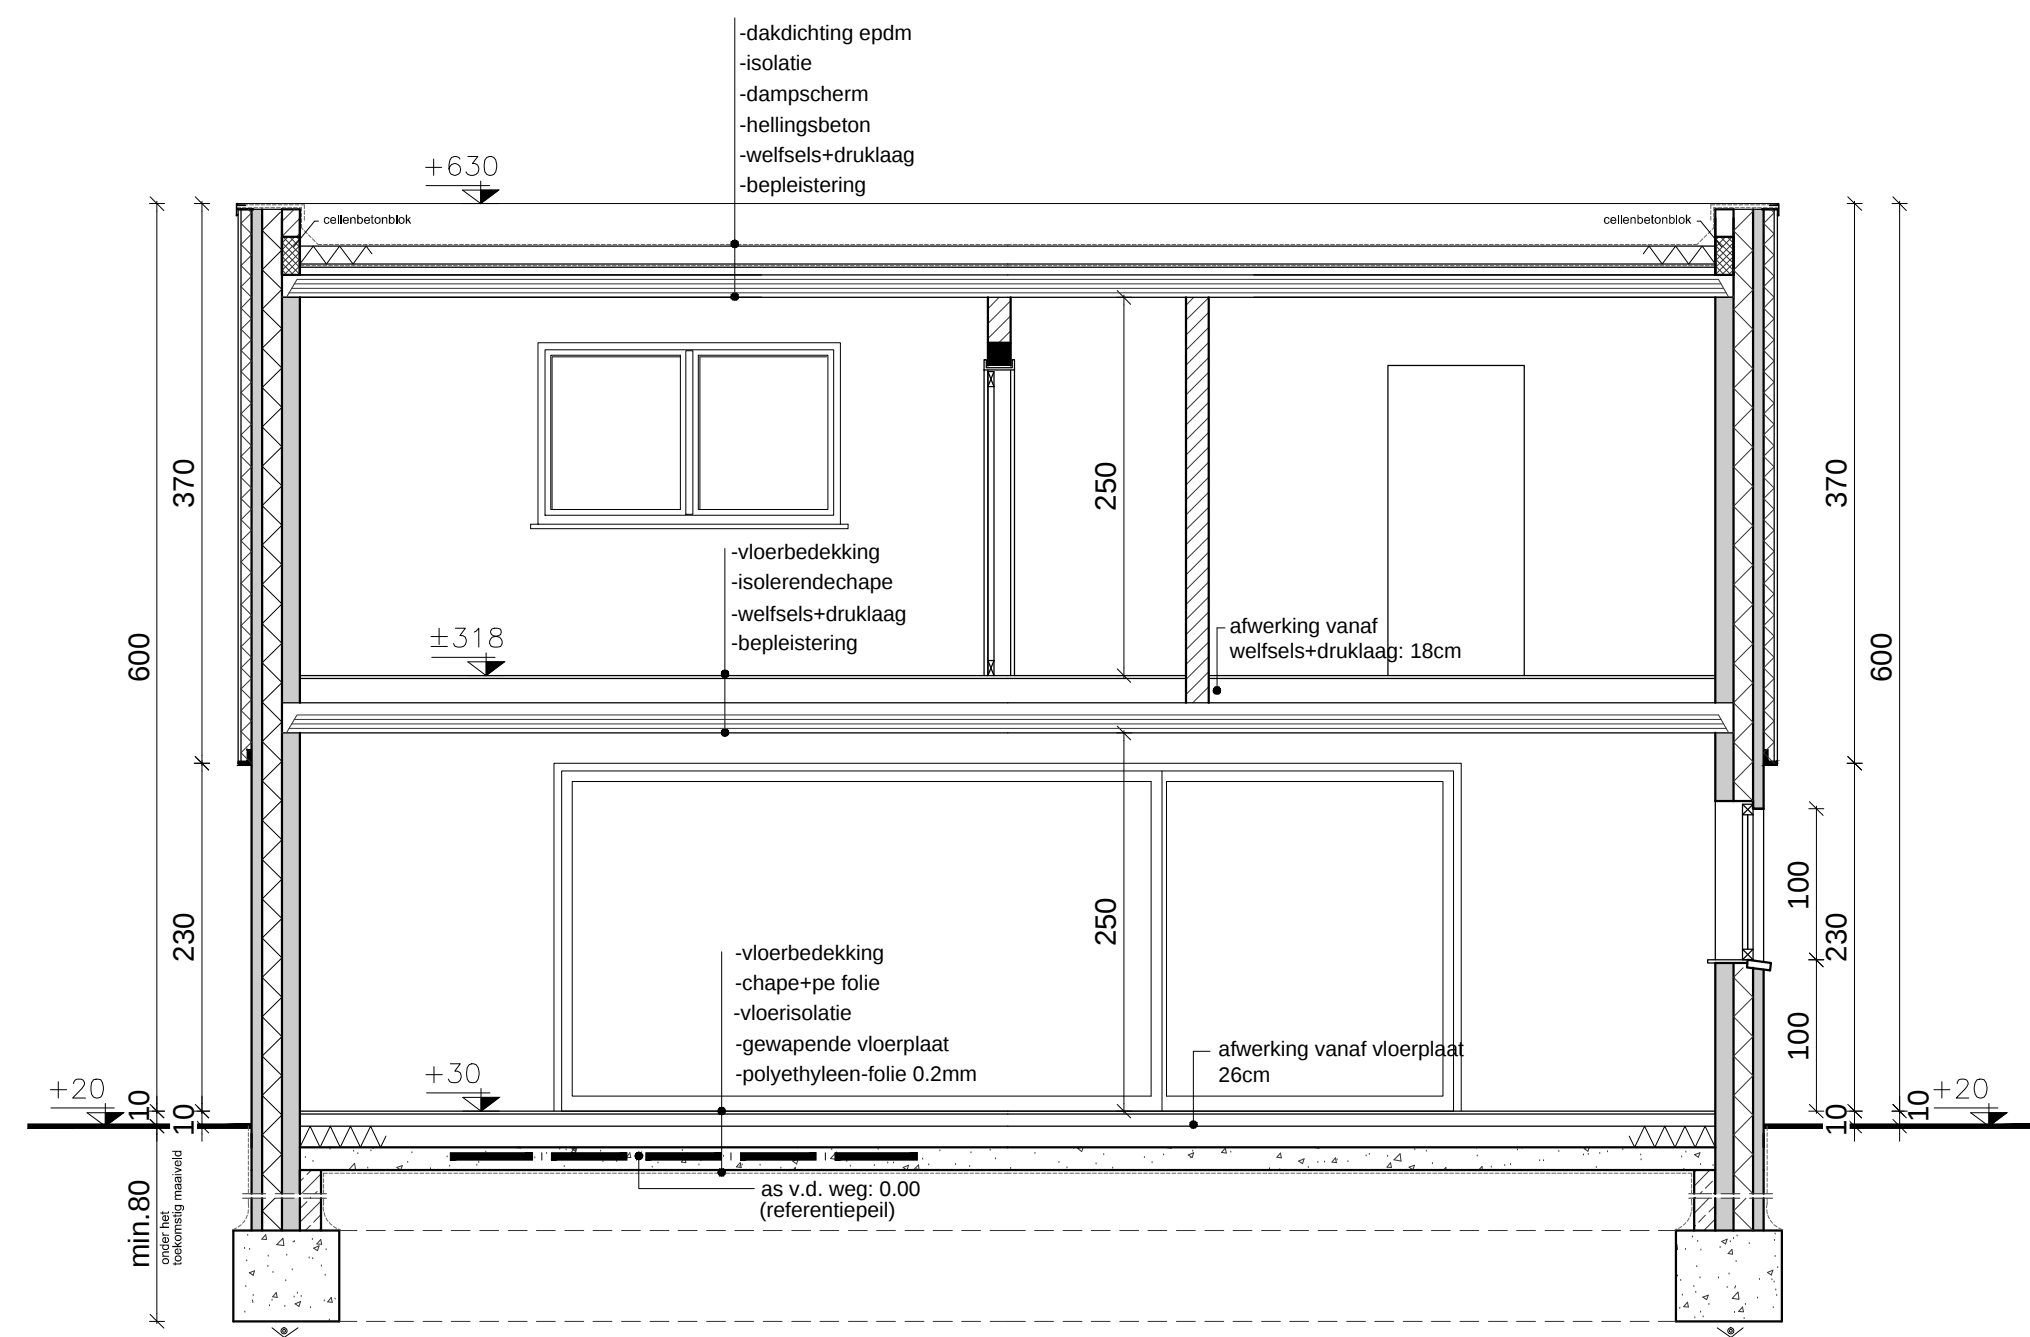

DOORSNEDE A-B

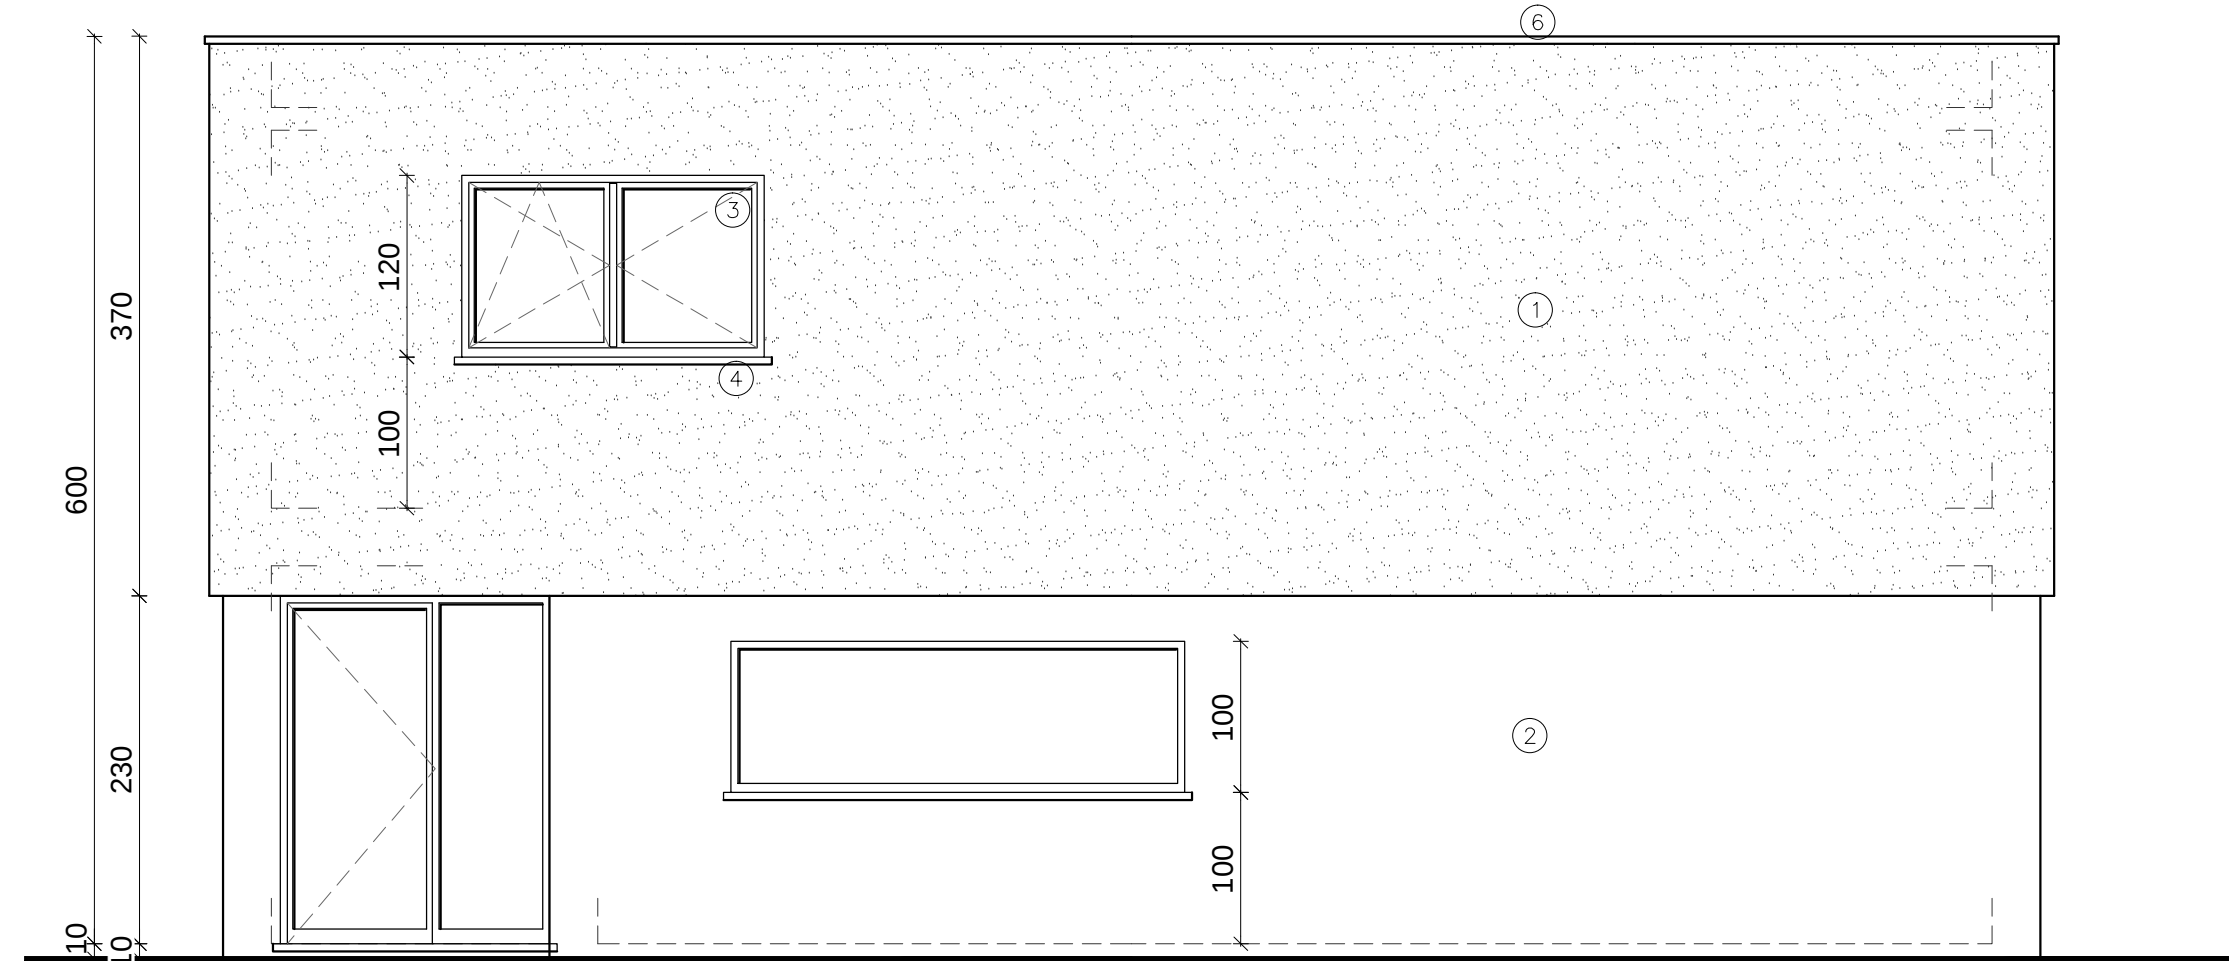


ZIJGEVEL RECHTS

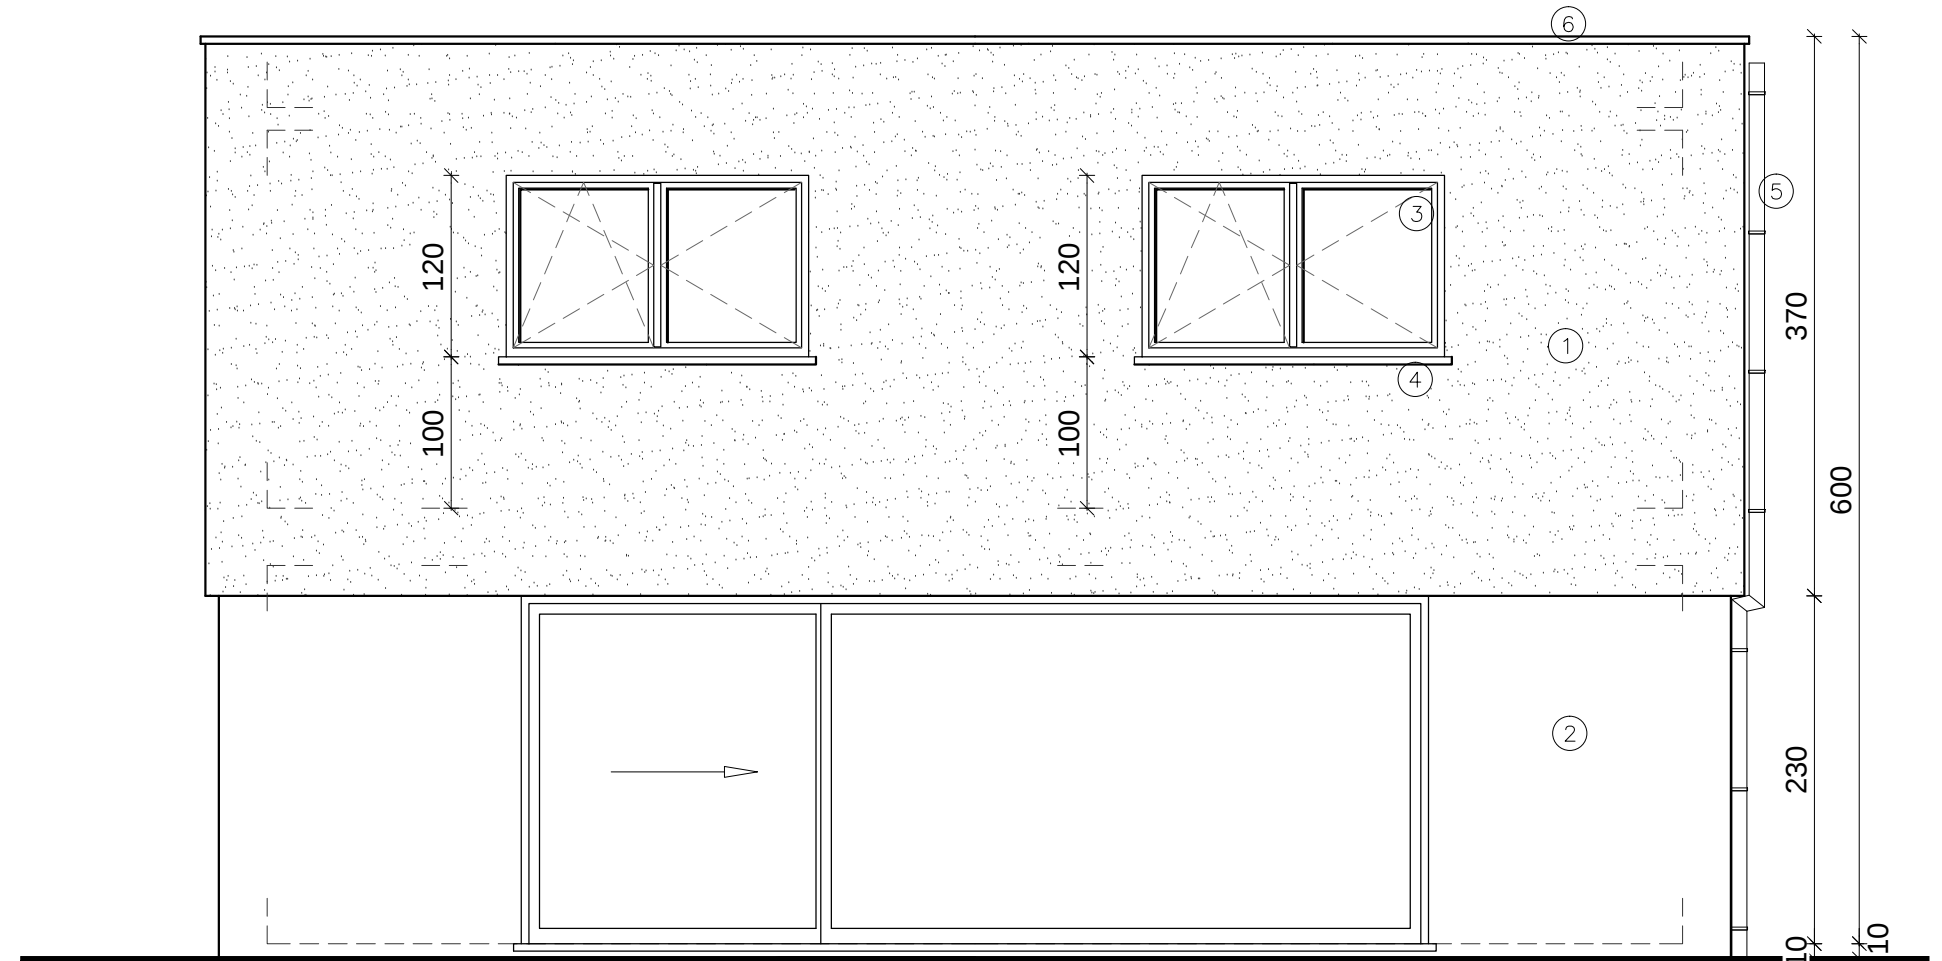


ACHTERGEVEL




Situering 1/1.000

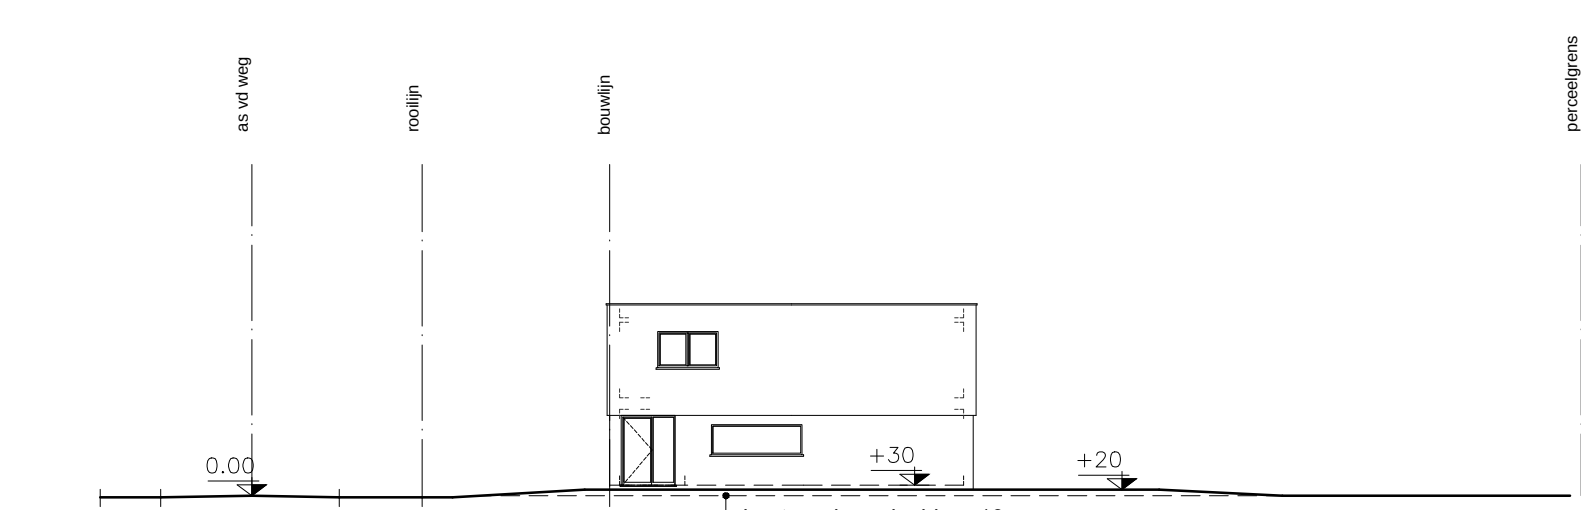


TERREINPROFIEL 1/200

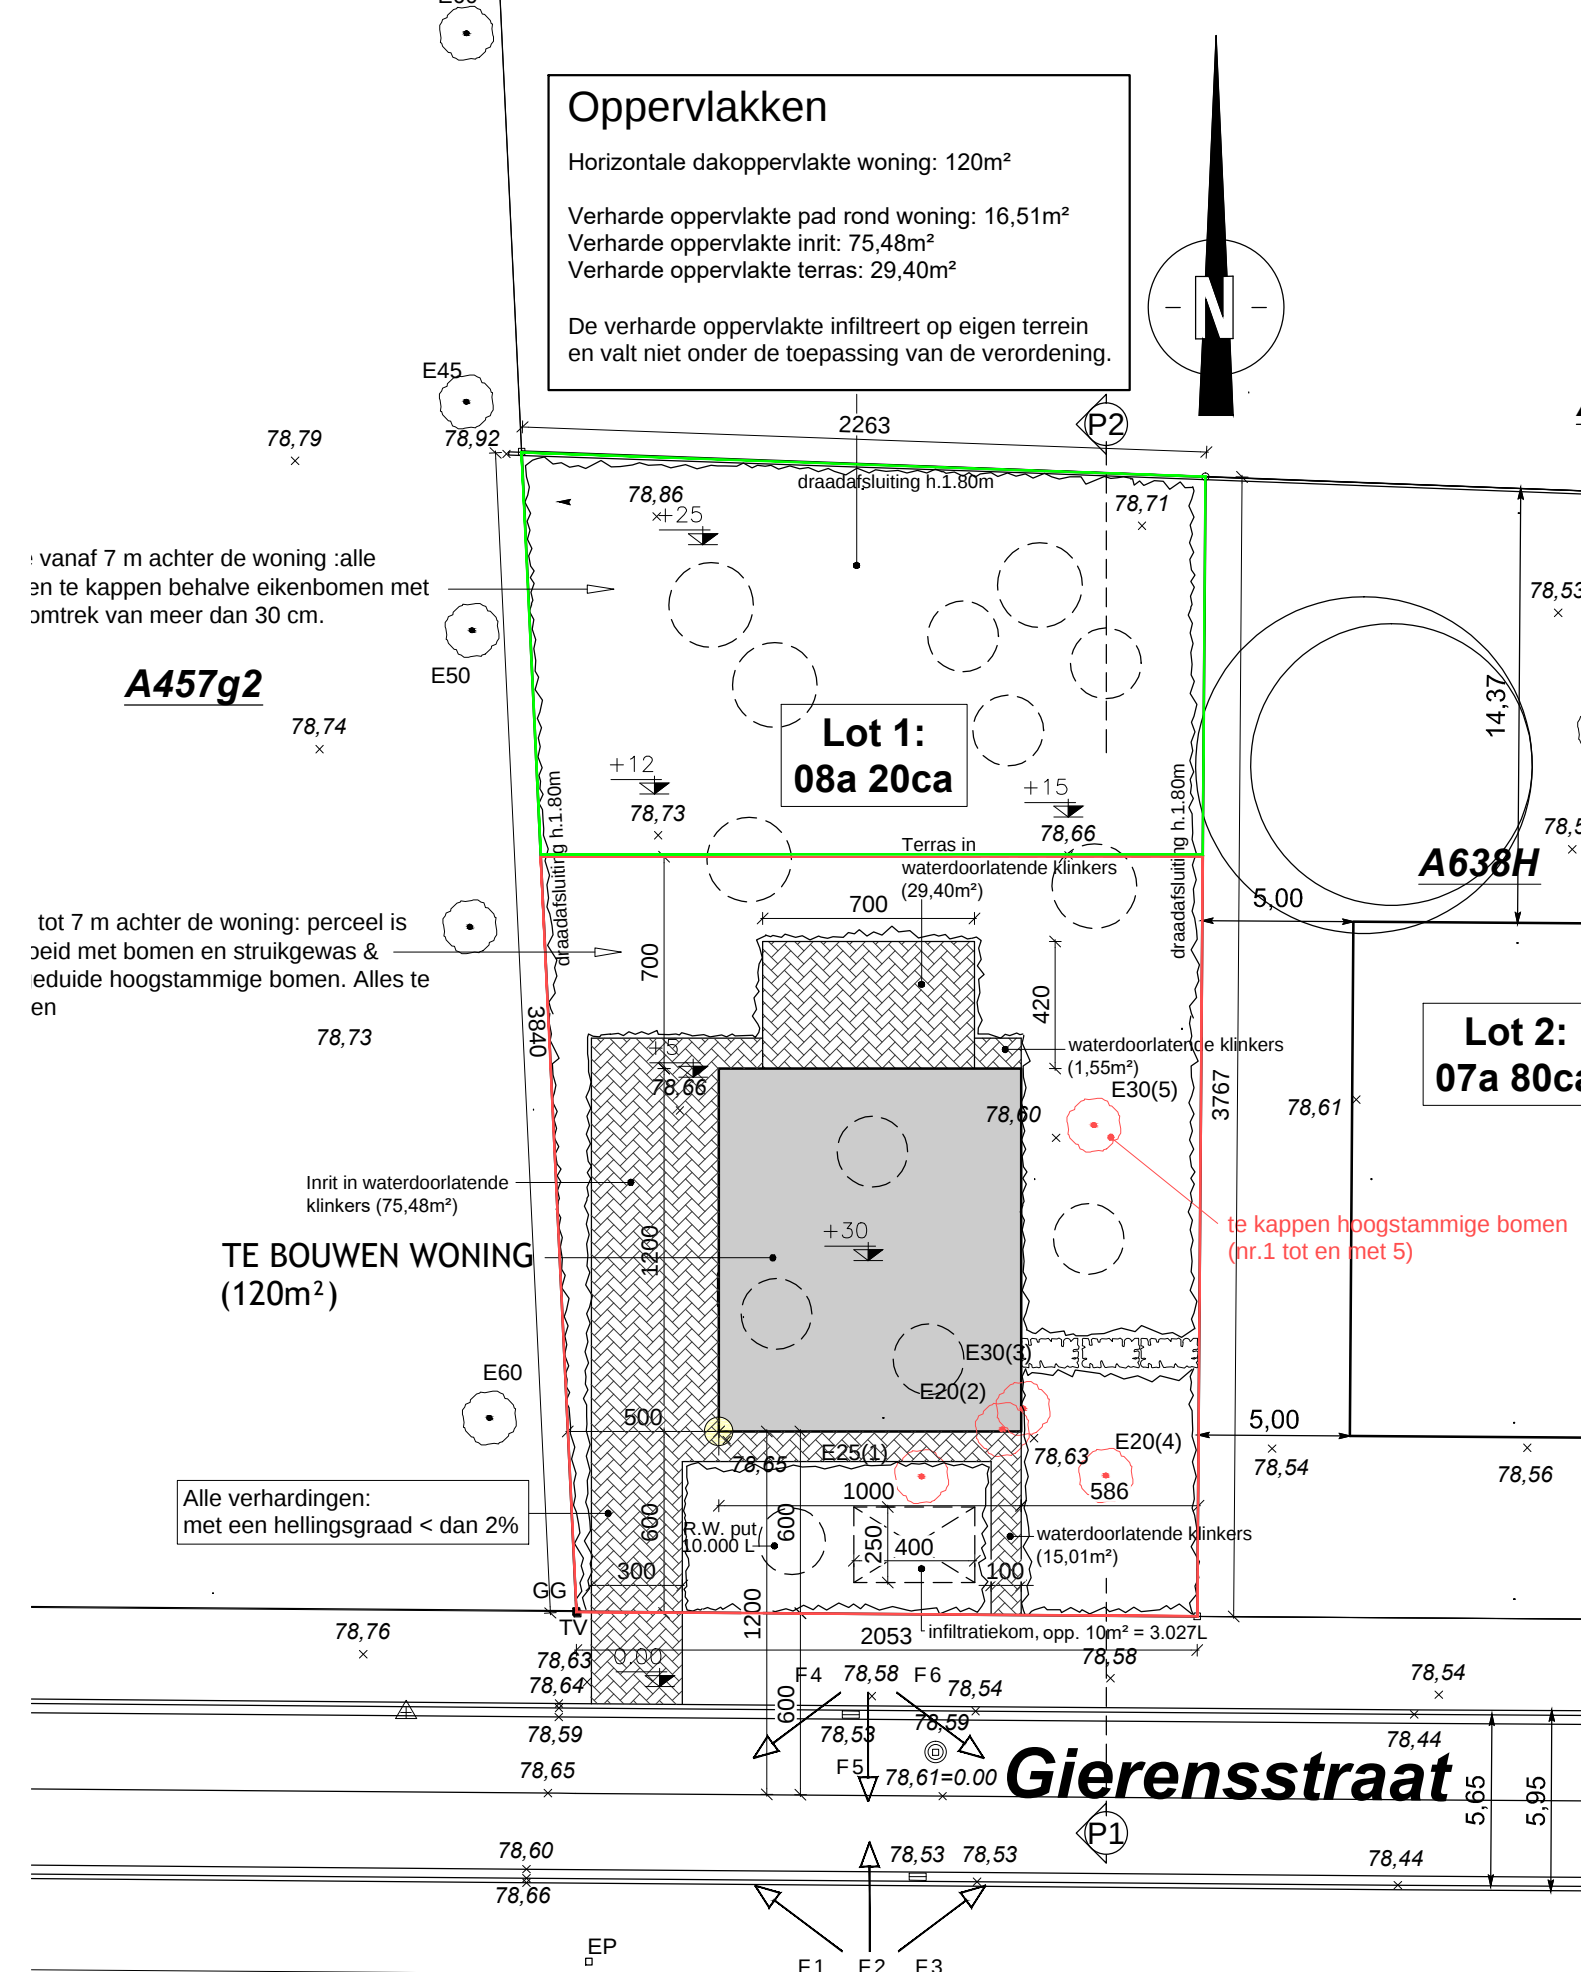


INPLANTING 1/200

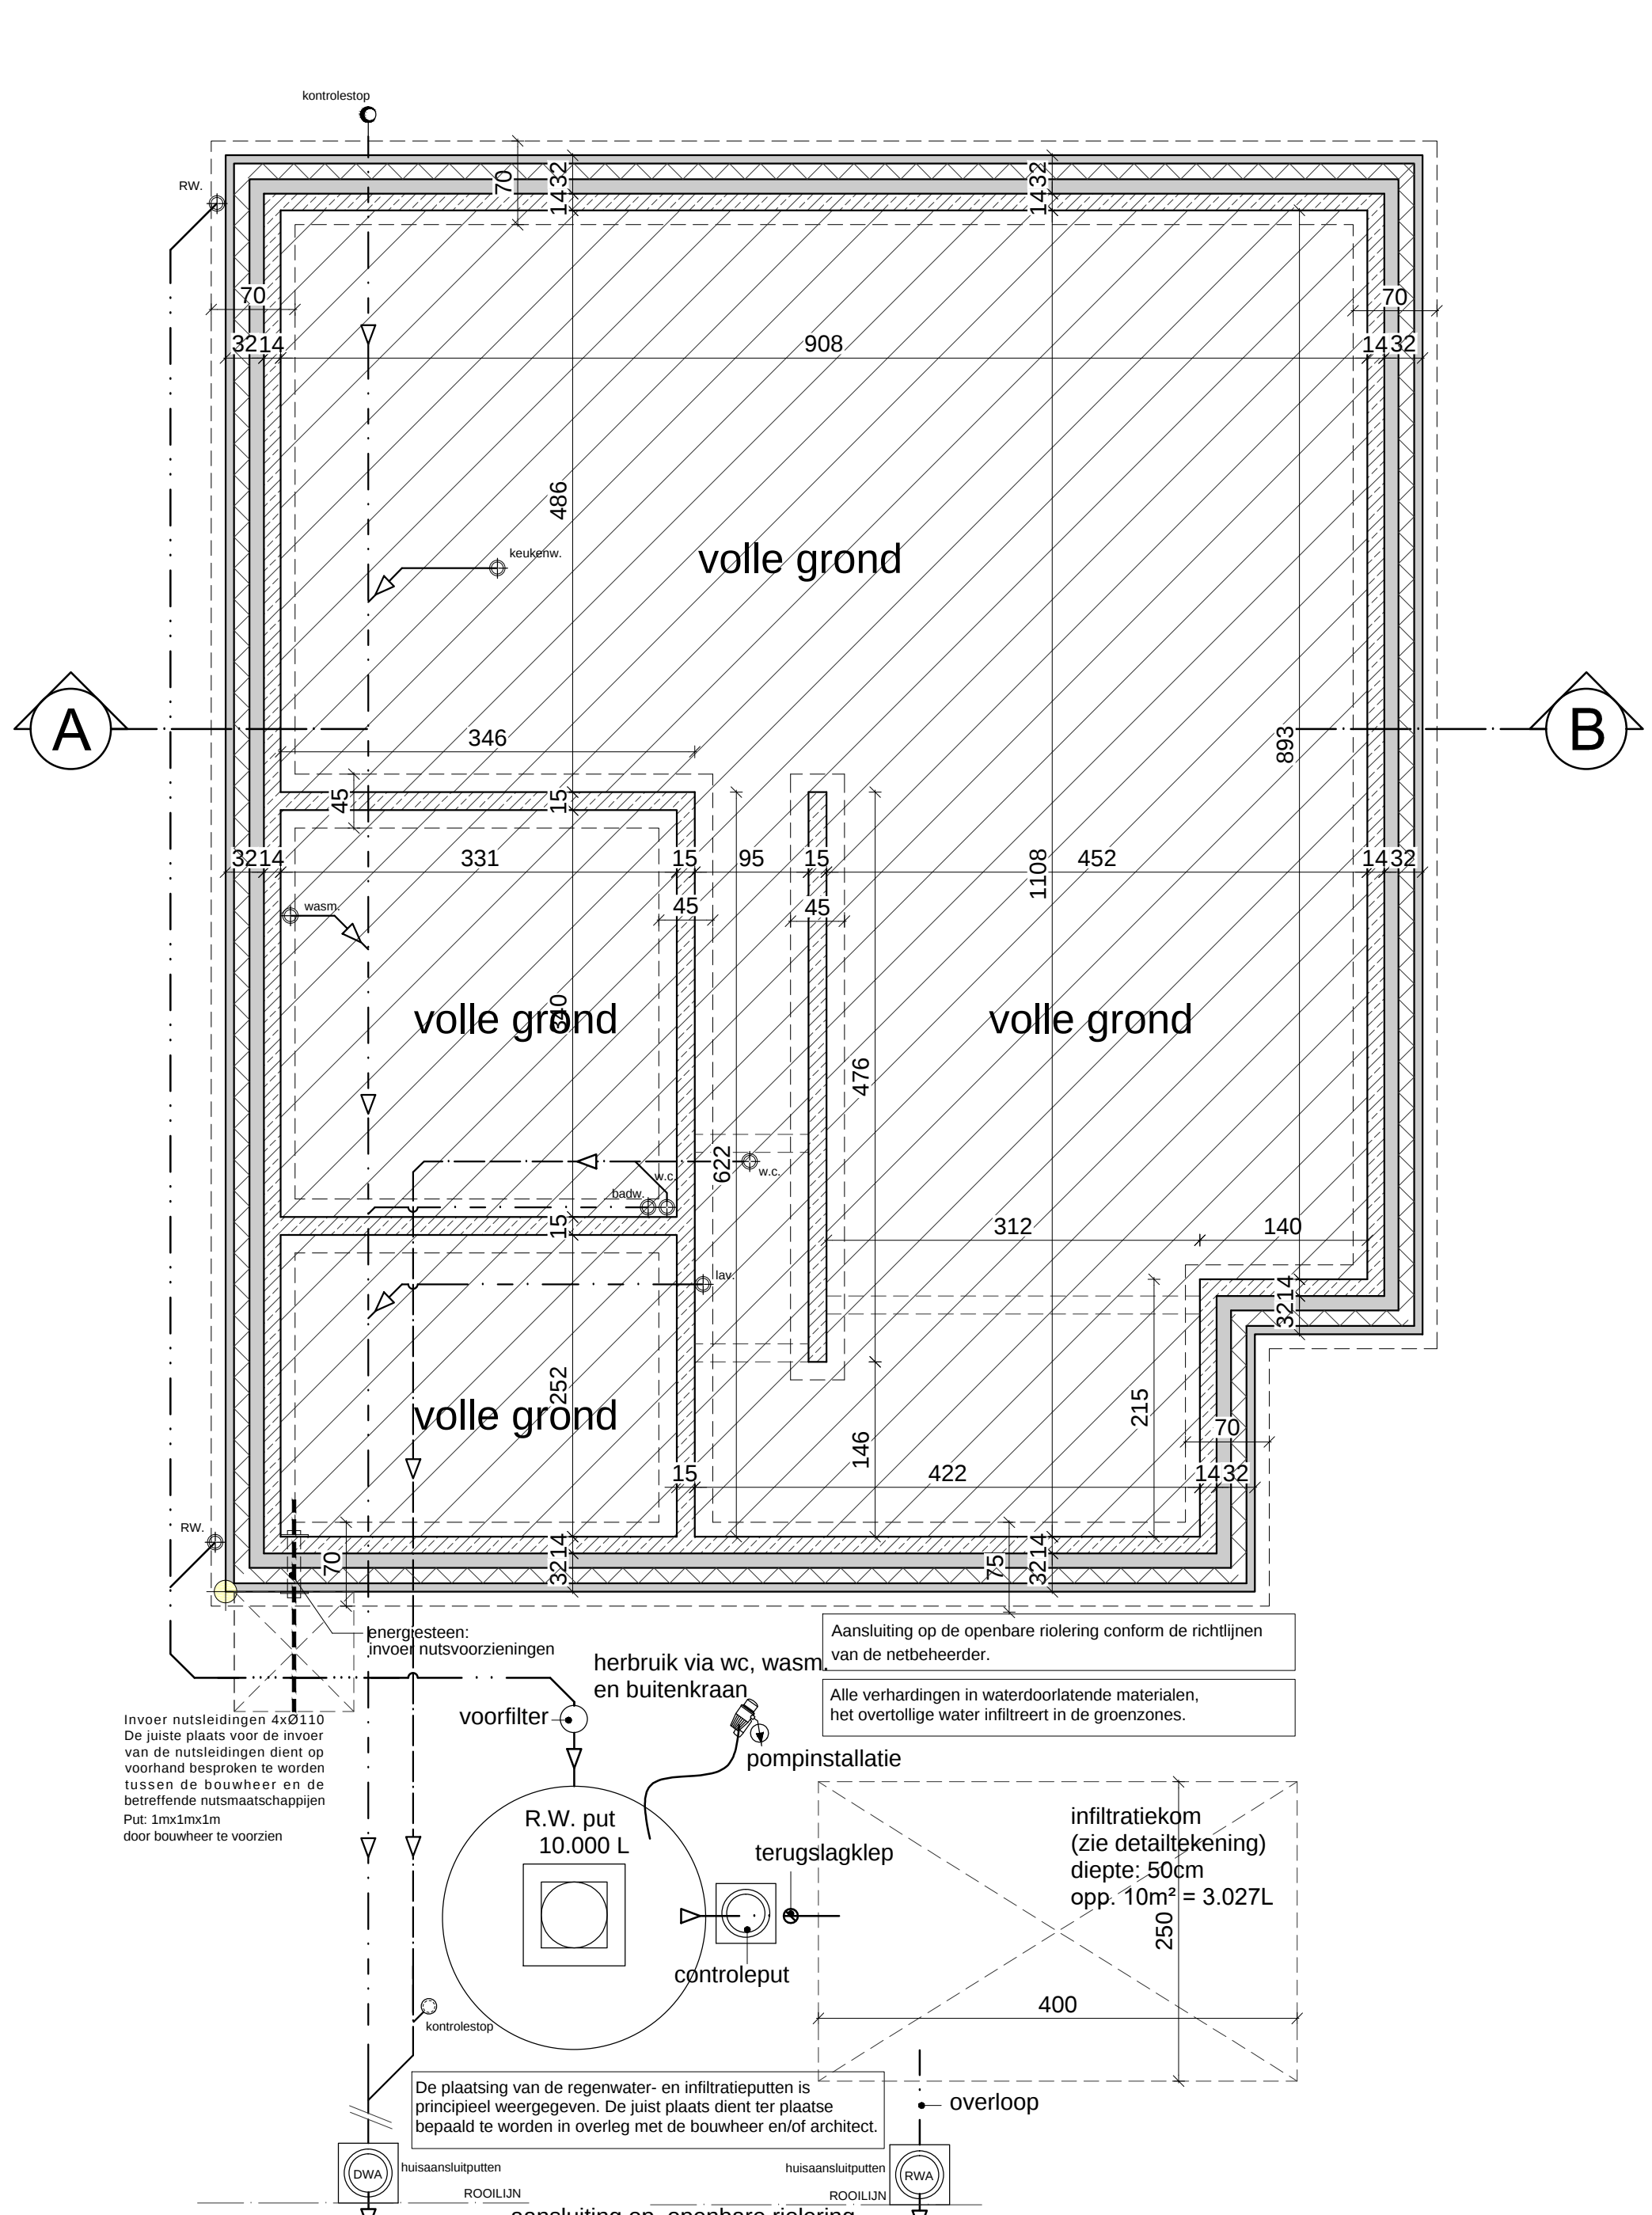

FUNDERING-RIOLERING

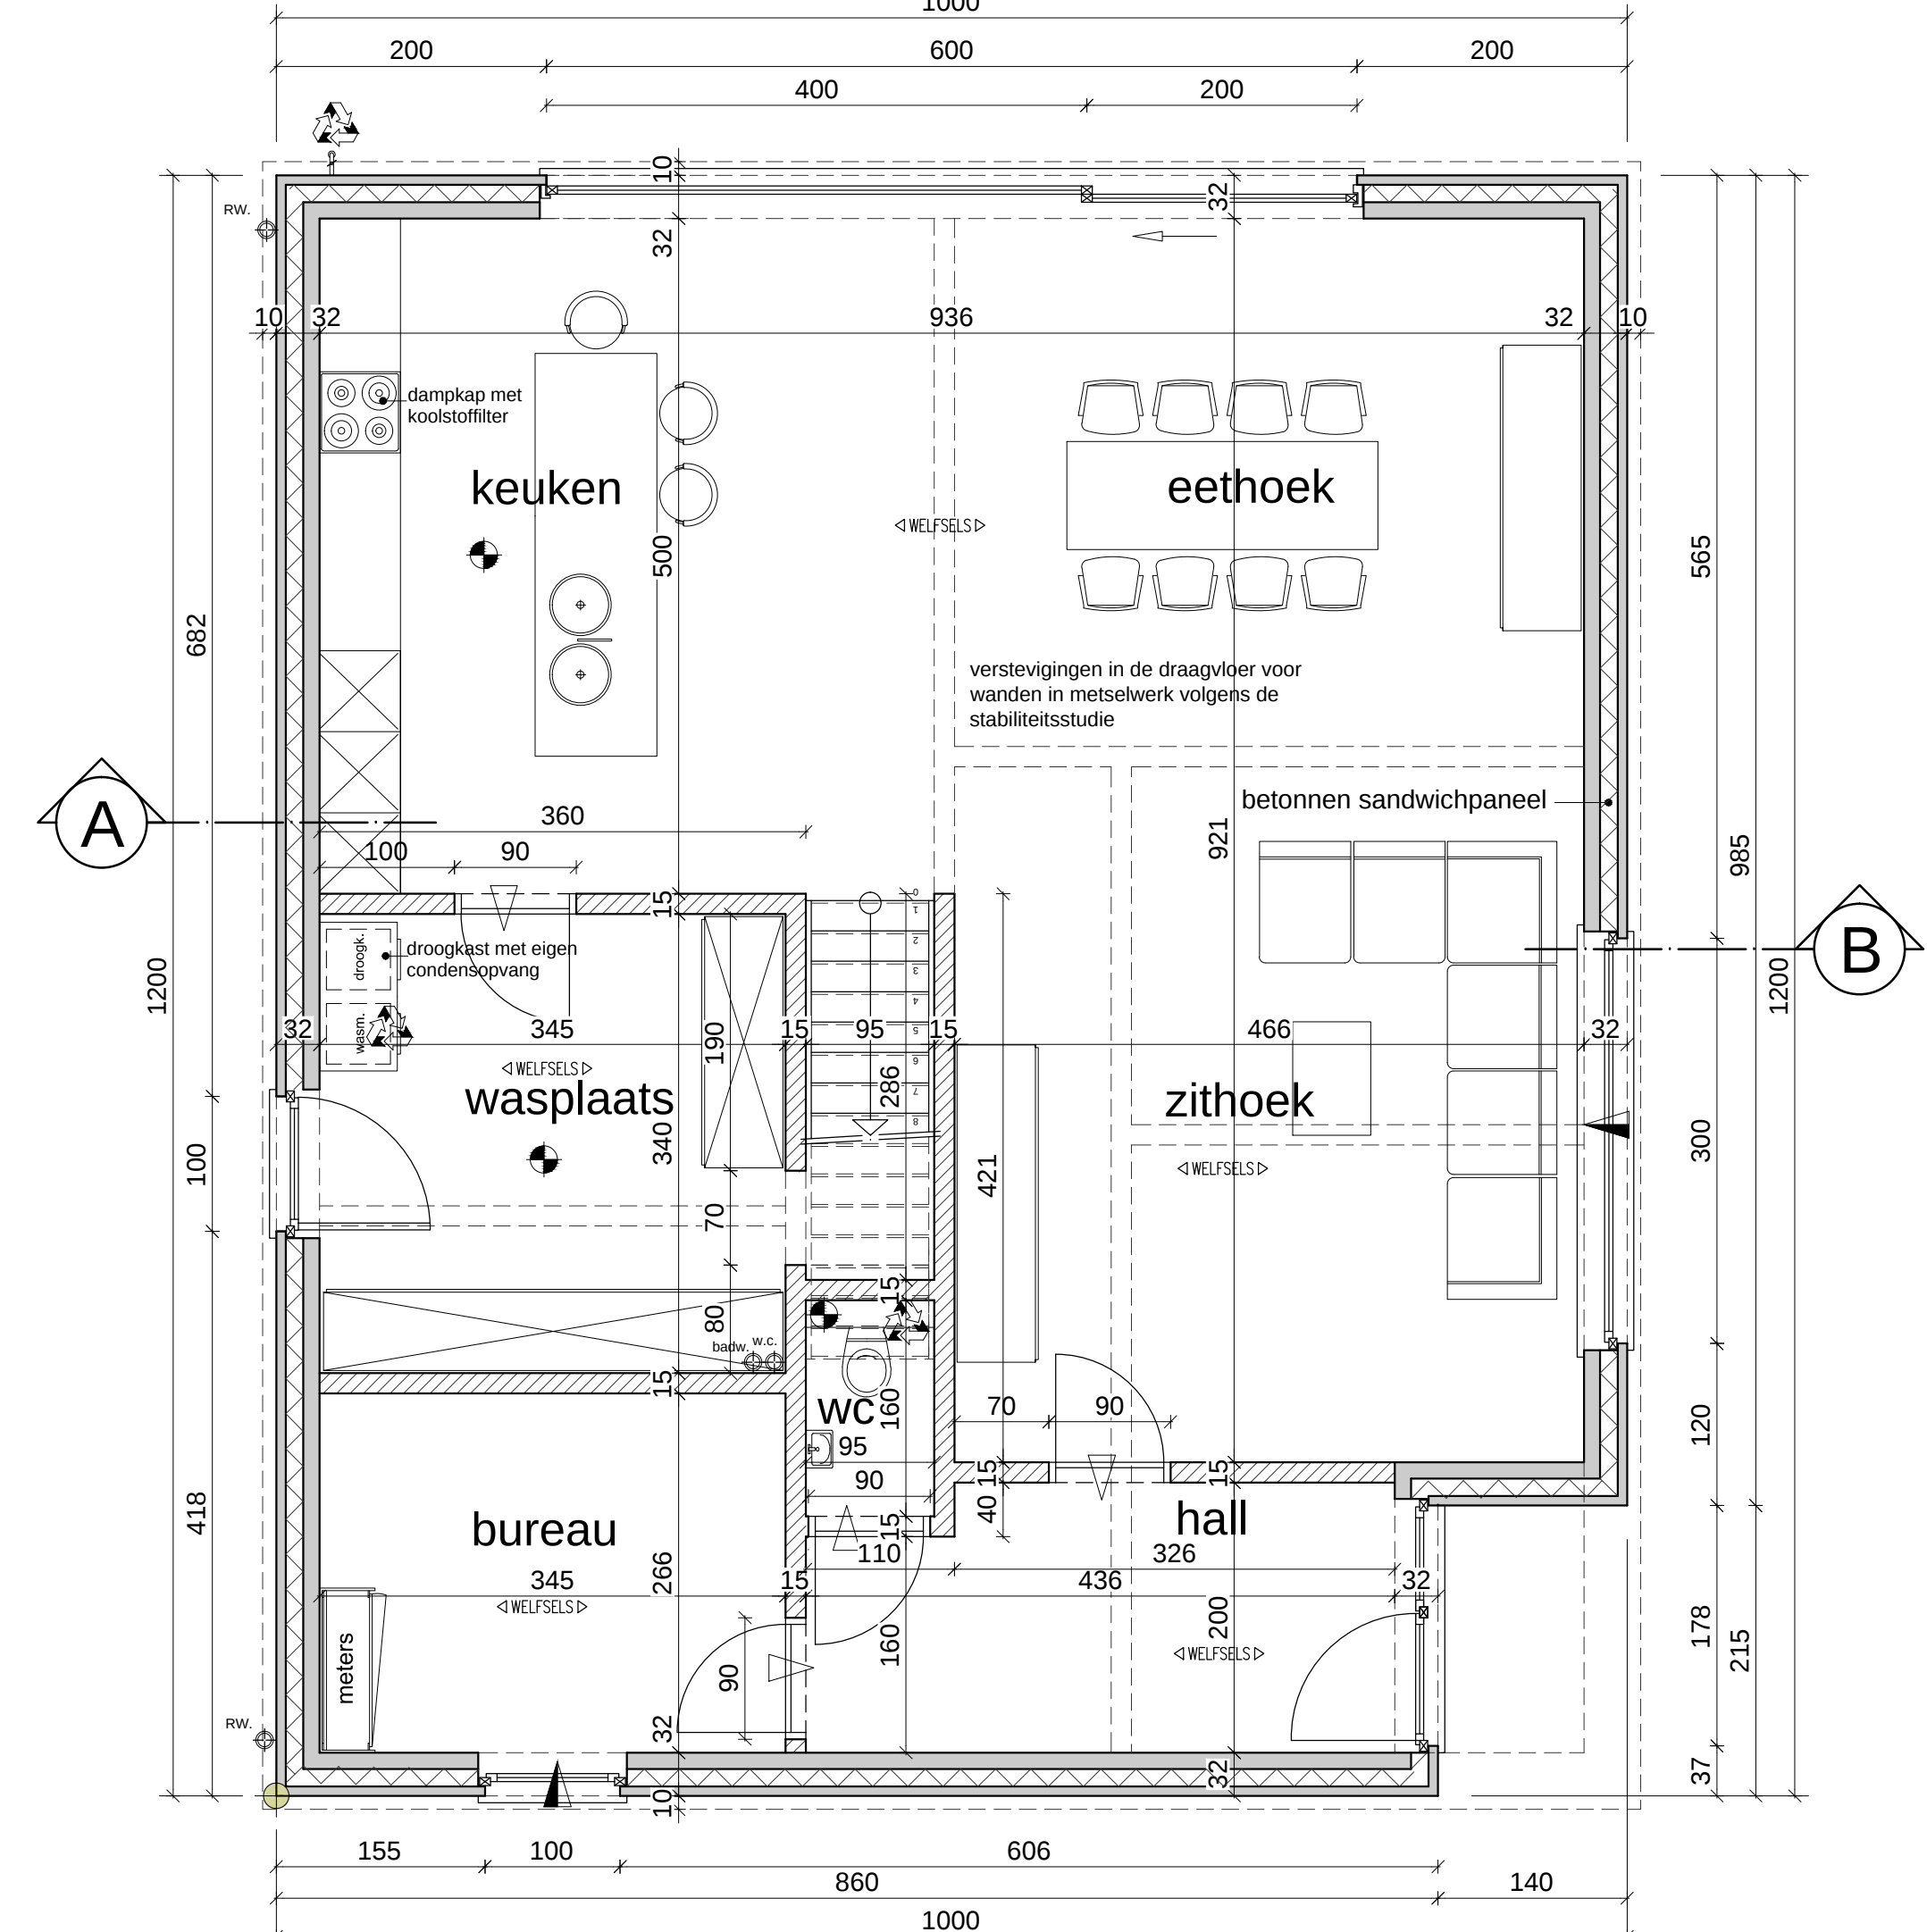

GELIJKVLOERS

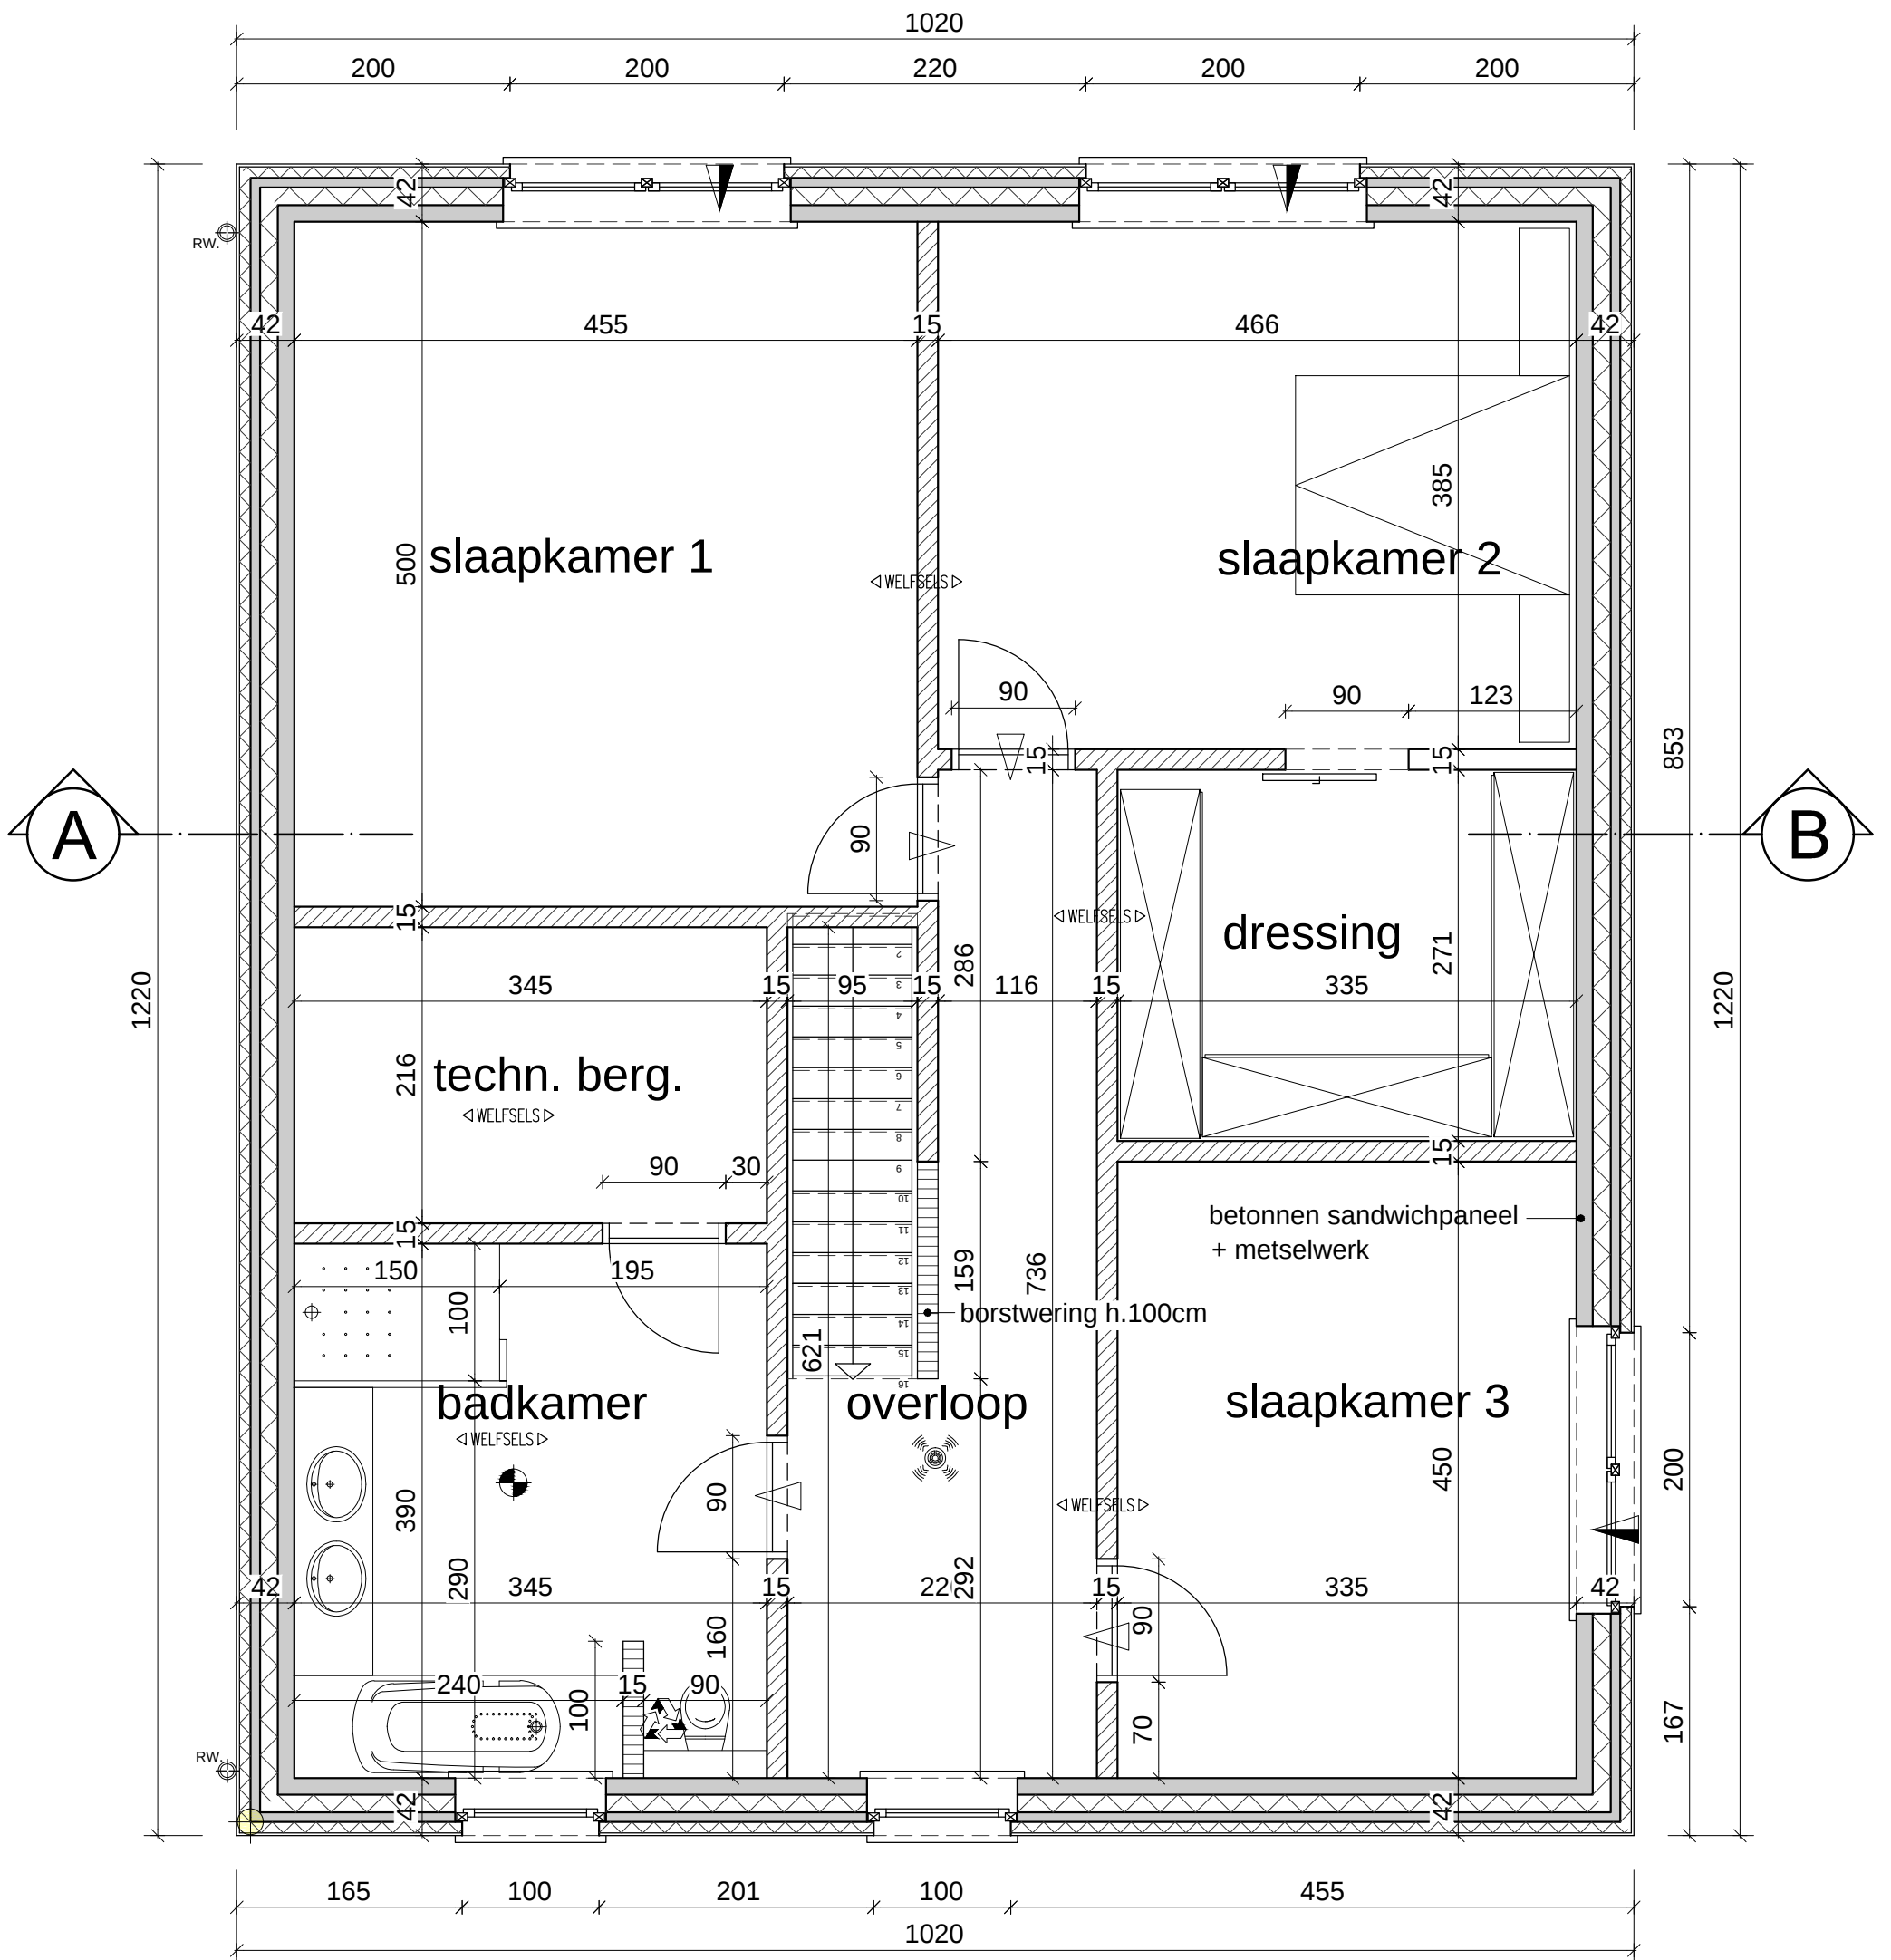

VERDIEPING

VENTILATIE

Alle lokalen worden voorzien van negatieve ventilatieroosters (afvoer en toevoer). Het debiet per lokaal bedraagt 5.0m³/h met een min debiet van:

Toevoer verse lucht: woonkamer min 75m³/h
slaapkamers min 25m³/h
keuken 75m³/h
afvoer vervuilde lucht: slaapkamer, wasplaats min 50m³/h
keuken 75m³/h
wc min 25m³/h

Doorstroom als afvoer: debiet doorvoer min spleet onder deur
Voorkamer 25m³/h 70cm²
Slaapkamers 25m³/h 70cm²
Doorstroom als toevoer: debiet doorvoer min spleet onder deur
Slaapkamers 25m³/h 70cm²
Keuken 50m³/h 140cm²
WC 25m³/h 70cm²

mechanische luchttoevoer
toevoer verlichting via rooster indien geen mechanische luchttoevoer
doorvoer binnenlucht

LEGENDE INPLANTING

1	foto-aansluiting
L.P.	paal met verlichting
E.P.	paal met elektro leidingen
E.P. + verlicht.	paal met electr.-verlicht.
EL	putje electro
EL	kast electro
EL	waterstoker
EL	inspectieput rio.
EL	verdeling kabeldist.
EL	hydrant

ISOLATIE DIKTE

Vloer 12cm PUR
Hellend dak 24cm minerale wol
Plaf. dak 20cm PUR
Spouw 12cm PUR
Hoogrendementsbeglazing 1,0 W/m²K
ALLE VOEGINGEN VAN ISOLATIE
DIENEN OP VOORHAND TER GOEDKEURING
AAN ARCHITECT TE WORDEN VOORGESOLD

BRANDPREVENTIE

rookmelder

NUTSVORZIENINGEN OP TERREIN

✓ electriciteit
✓ gas
✓ kabeldistributie
✓ telefoon
✓ riolering
✓ waterleiding

MATERIELEN

- crepi: wit
- beton: natuur
- buitenschildwerk: zwart
- dorpels aan ramen en deuren: blauwe hardsteen
- R.W. afvoer: zink
- alu. randafdekprofiel: zwart

RIOLERING - WATERRECUPERATIE

aard leidingen:
p.v.z. met BENOR kenmerk

afvalwater
fecalien
regenwater

DWA: droogwater afvoer
RWA: regenwater afvoer

LEGENDE

betonblokken	beton
snelbouw	beton
riolering	beton
waterleiding	beton
waterstoker	beton
inspectieput rio.	beton
verdeling kabeldist.	beton
hydrant	beton

Provincie LIMBURG
Stad GENK

BOUWEN VAN EEN WONING
Voor rekening van: BVBA Schoofs & zonen
Atheniumstraat 30
3600 Genk
Ondernemingsnummer VE 0650.624.530

Te bouwen: Gierensstraat lot 1
3600 Genk

Gekadaastreerd: sectie A, nr. 638H/deel

Bouwheer Architect Driesmans Carine
Canadastraat 17
3530 Houtlaan
089/84 27 80 0477 603945
driesmans.carine@skynet.be

Aannemer

gevels 1/50, sneden 1/50, inplanting 1/200 15/11/2024 1/1