




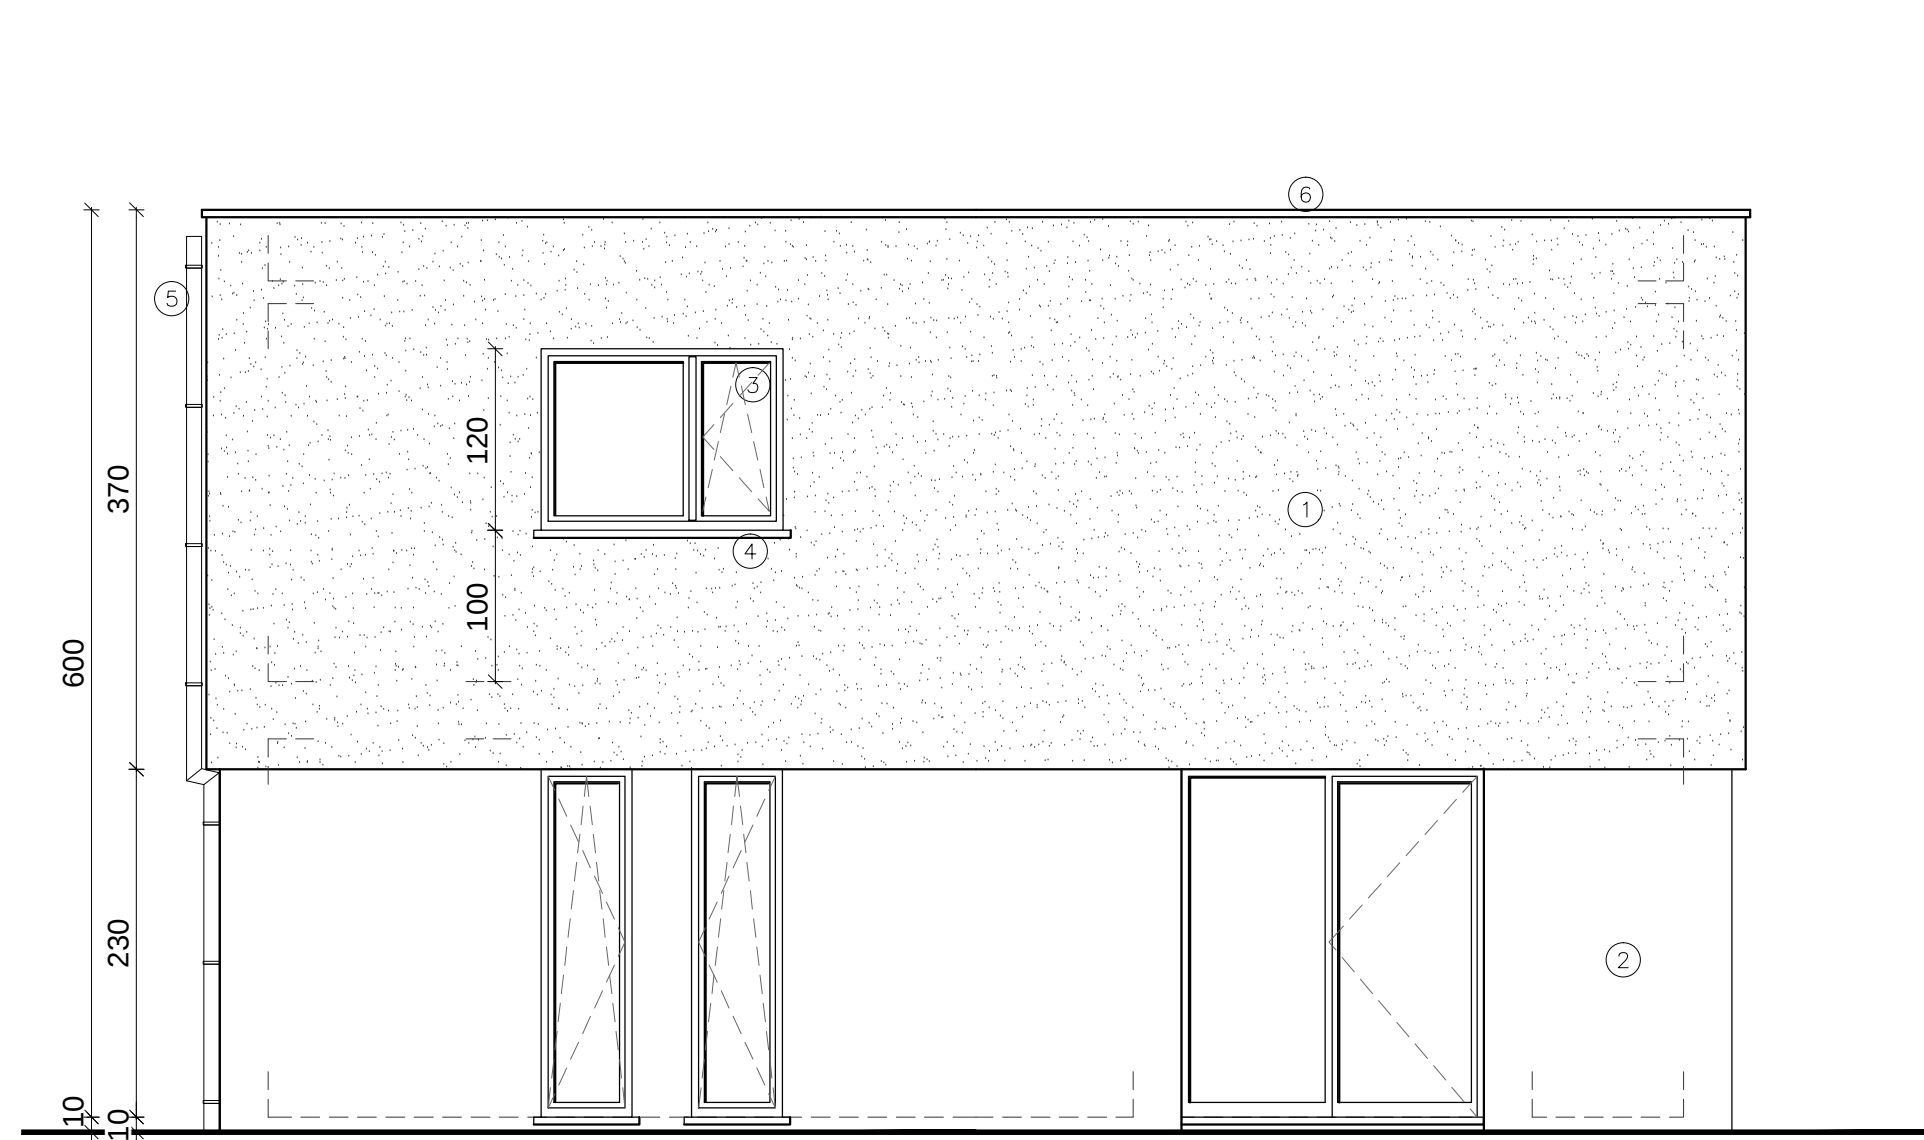


VOORGEVEL

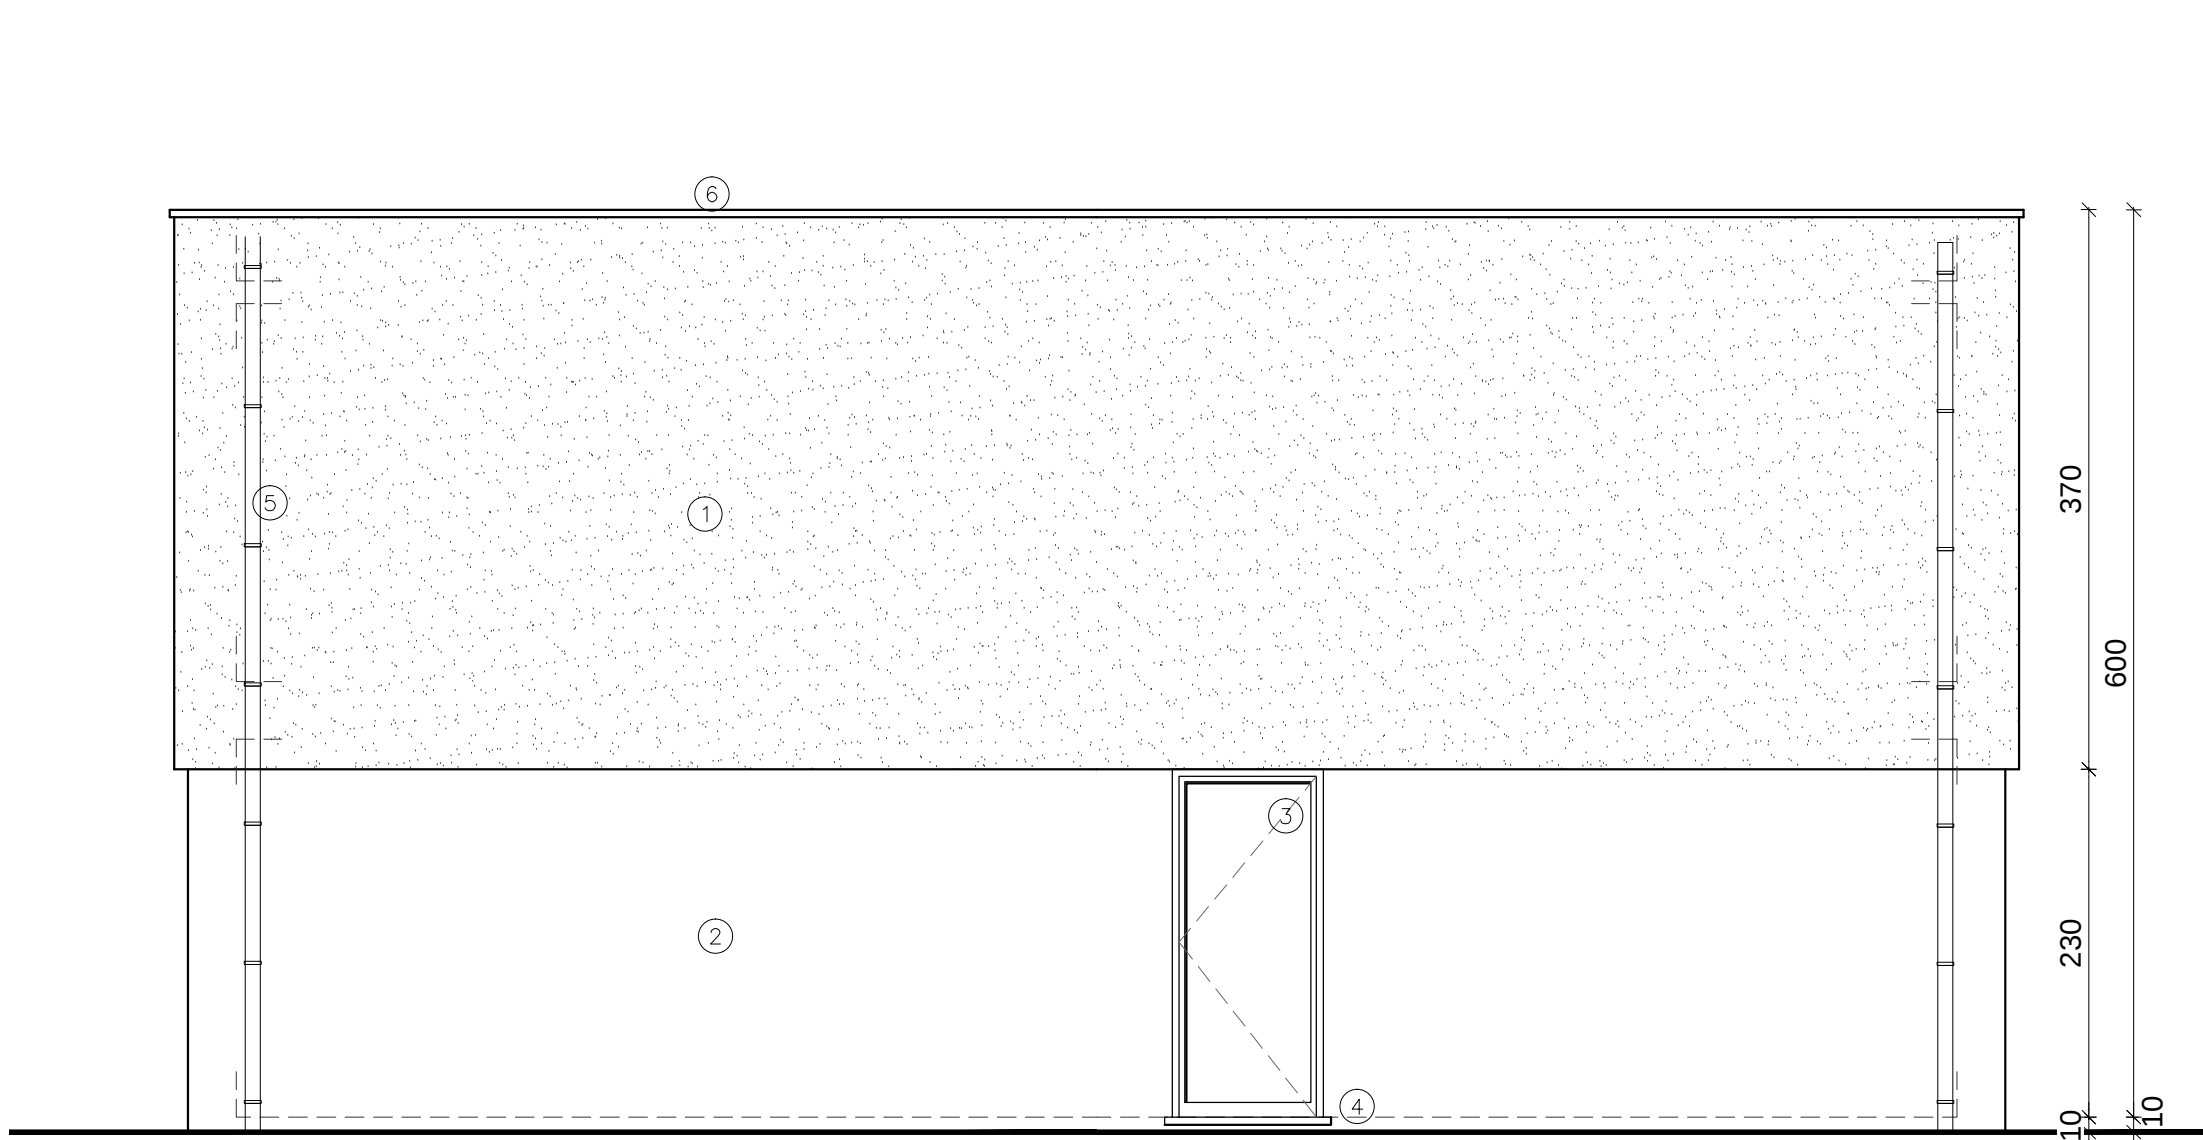


ZIJGEVEL LINKS

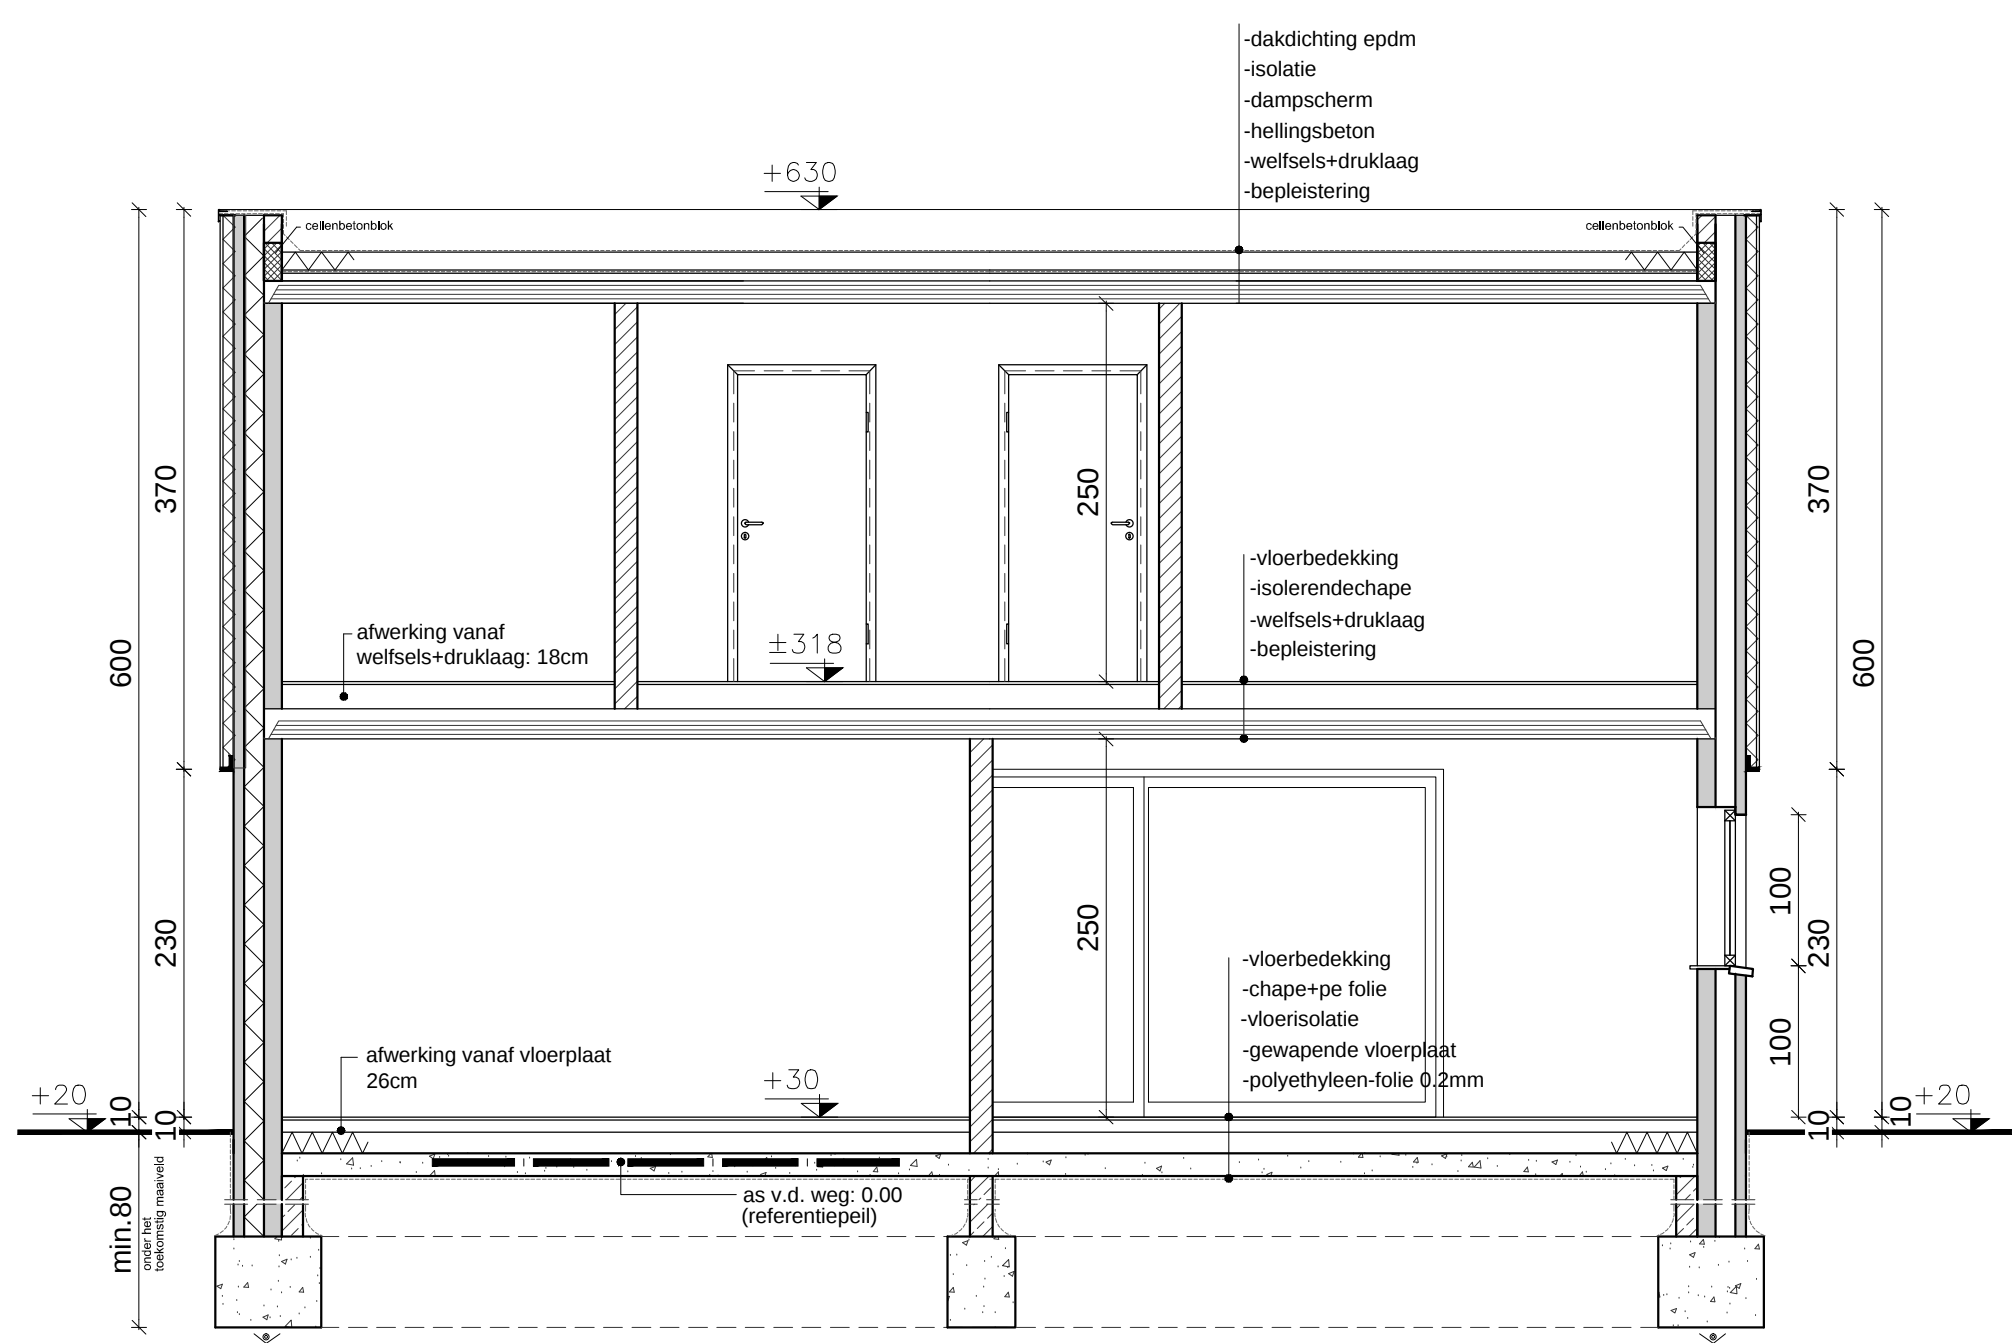

DOORSNEDE A-B

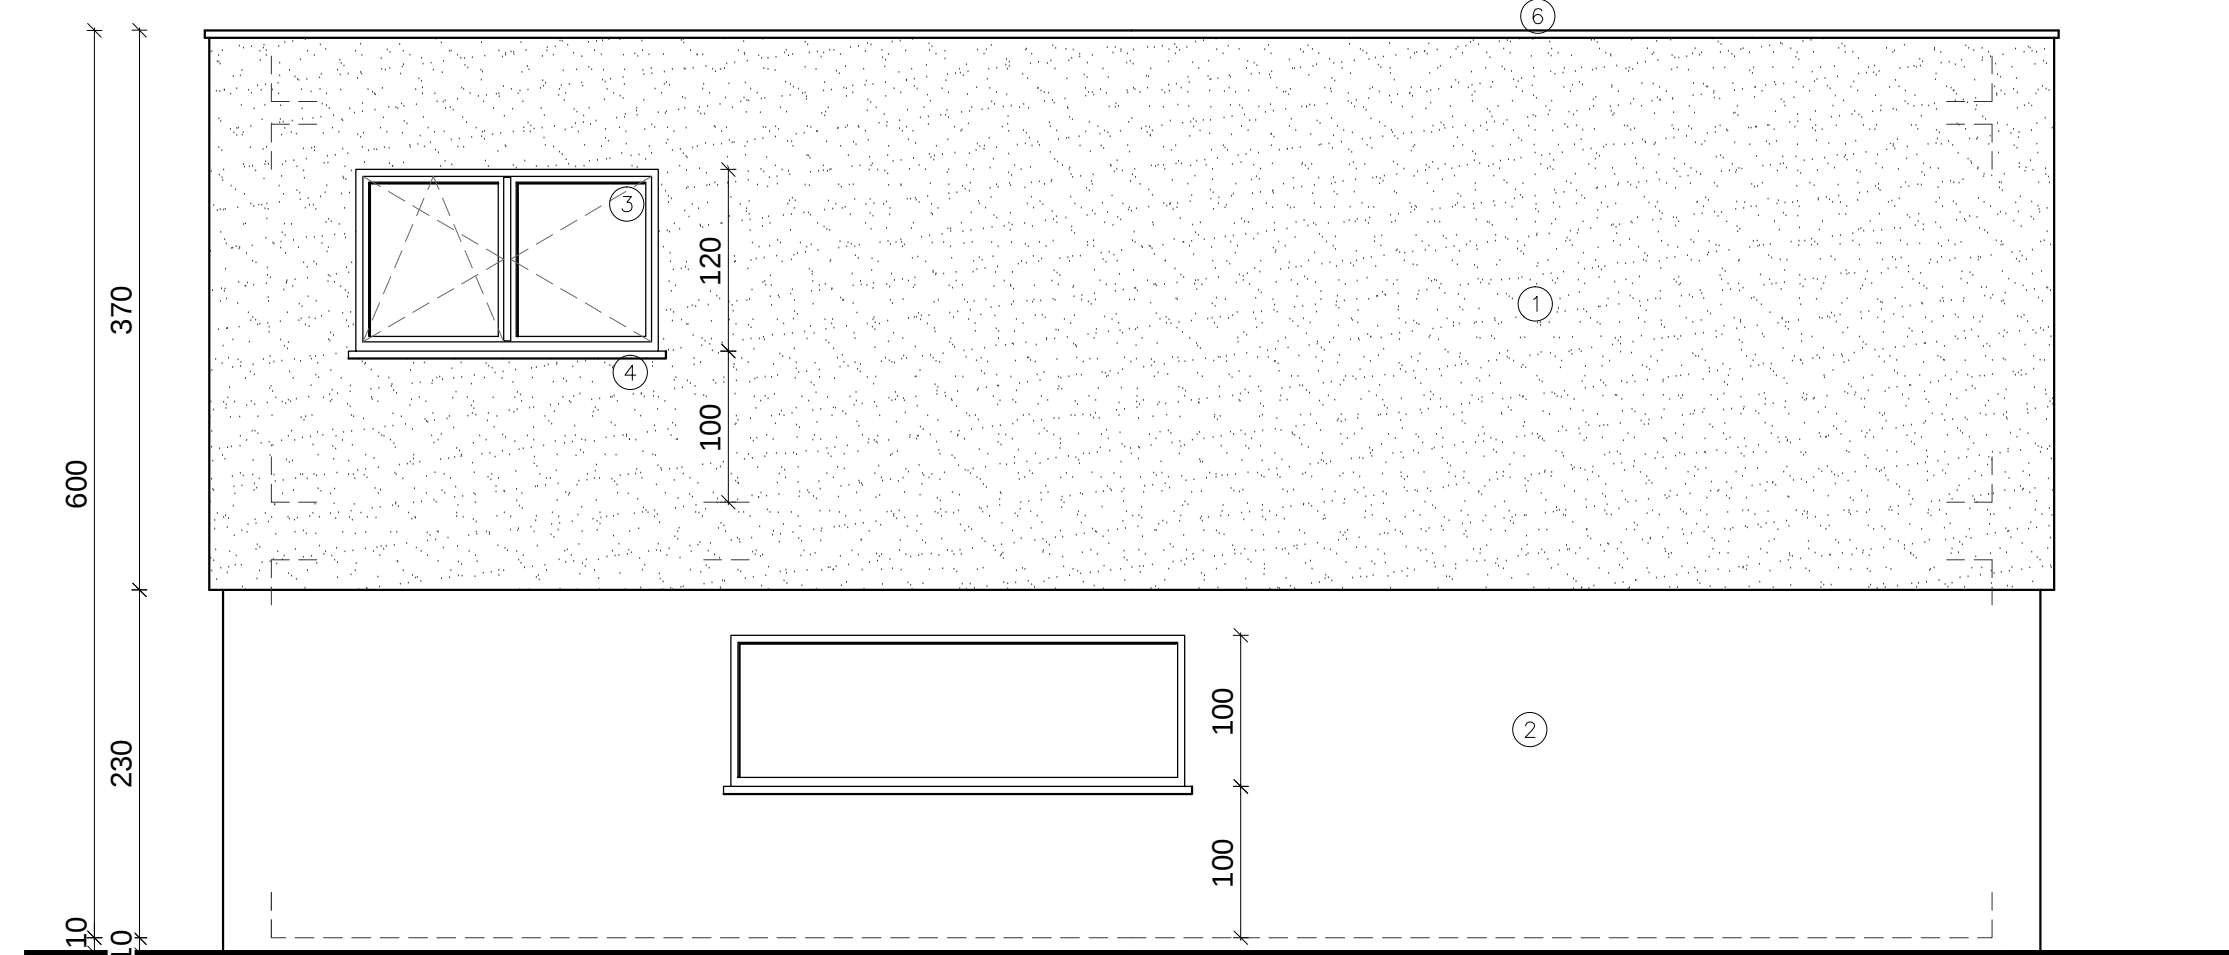


ZIJGEVEL RECHTS

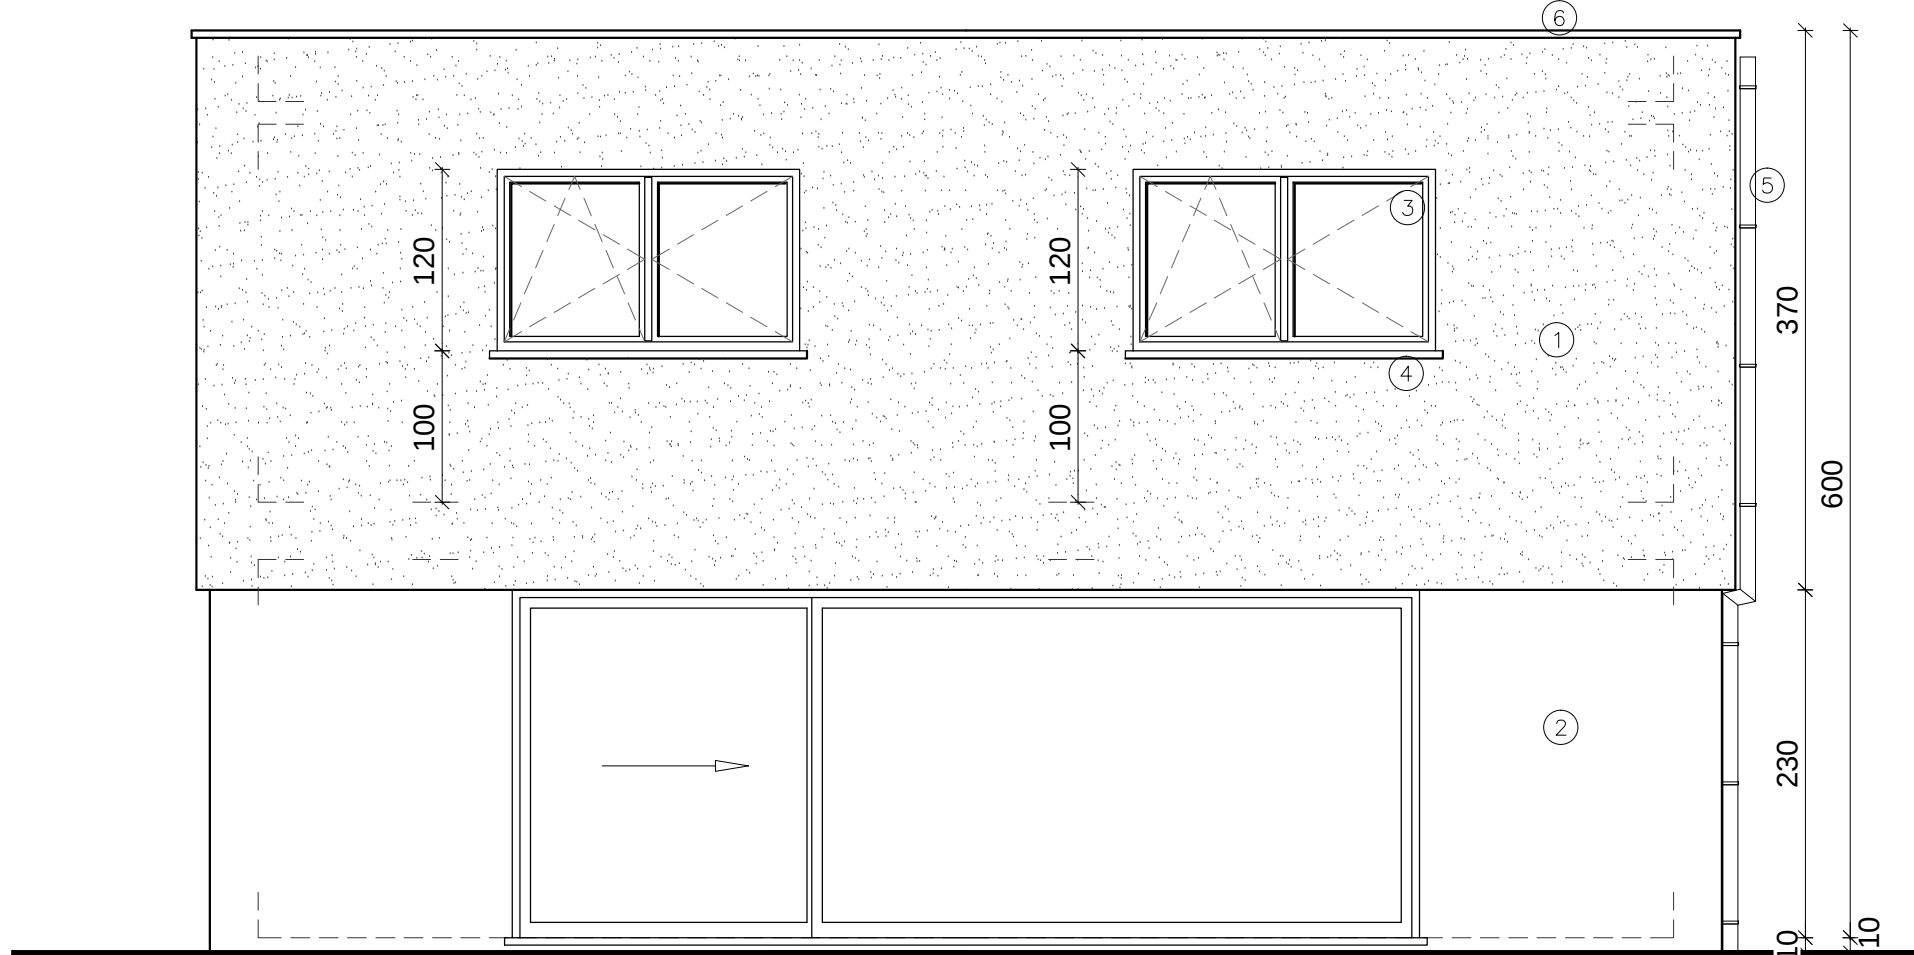


ACHTERGEVEL




Situering (1/1.000)

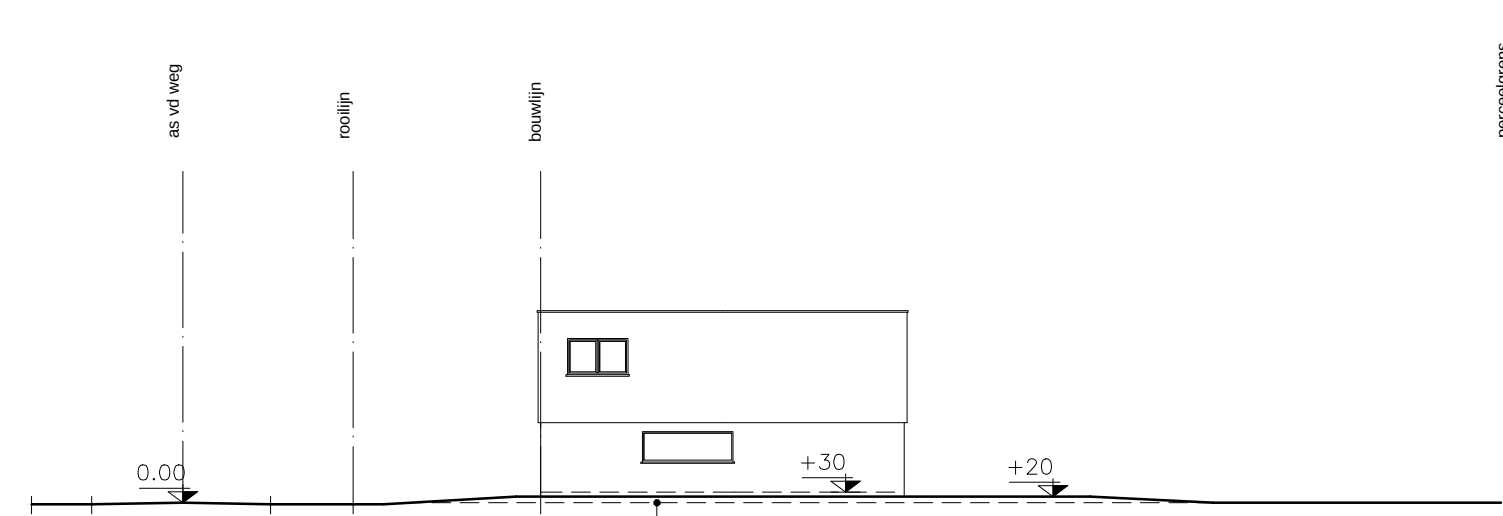


TERREINPROFIEL 1/200

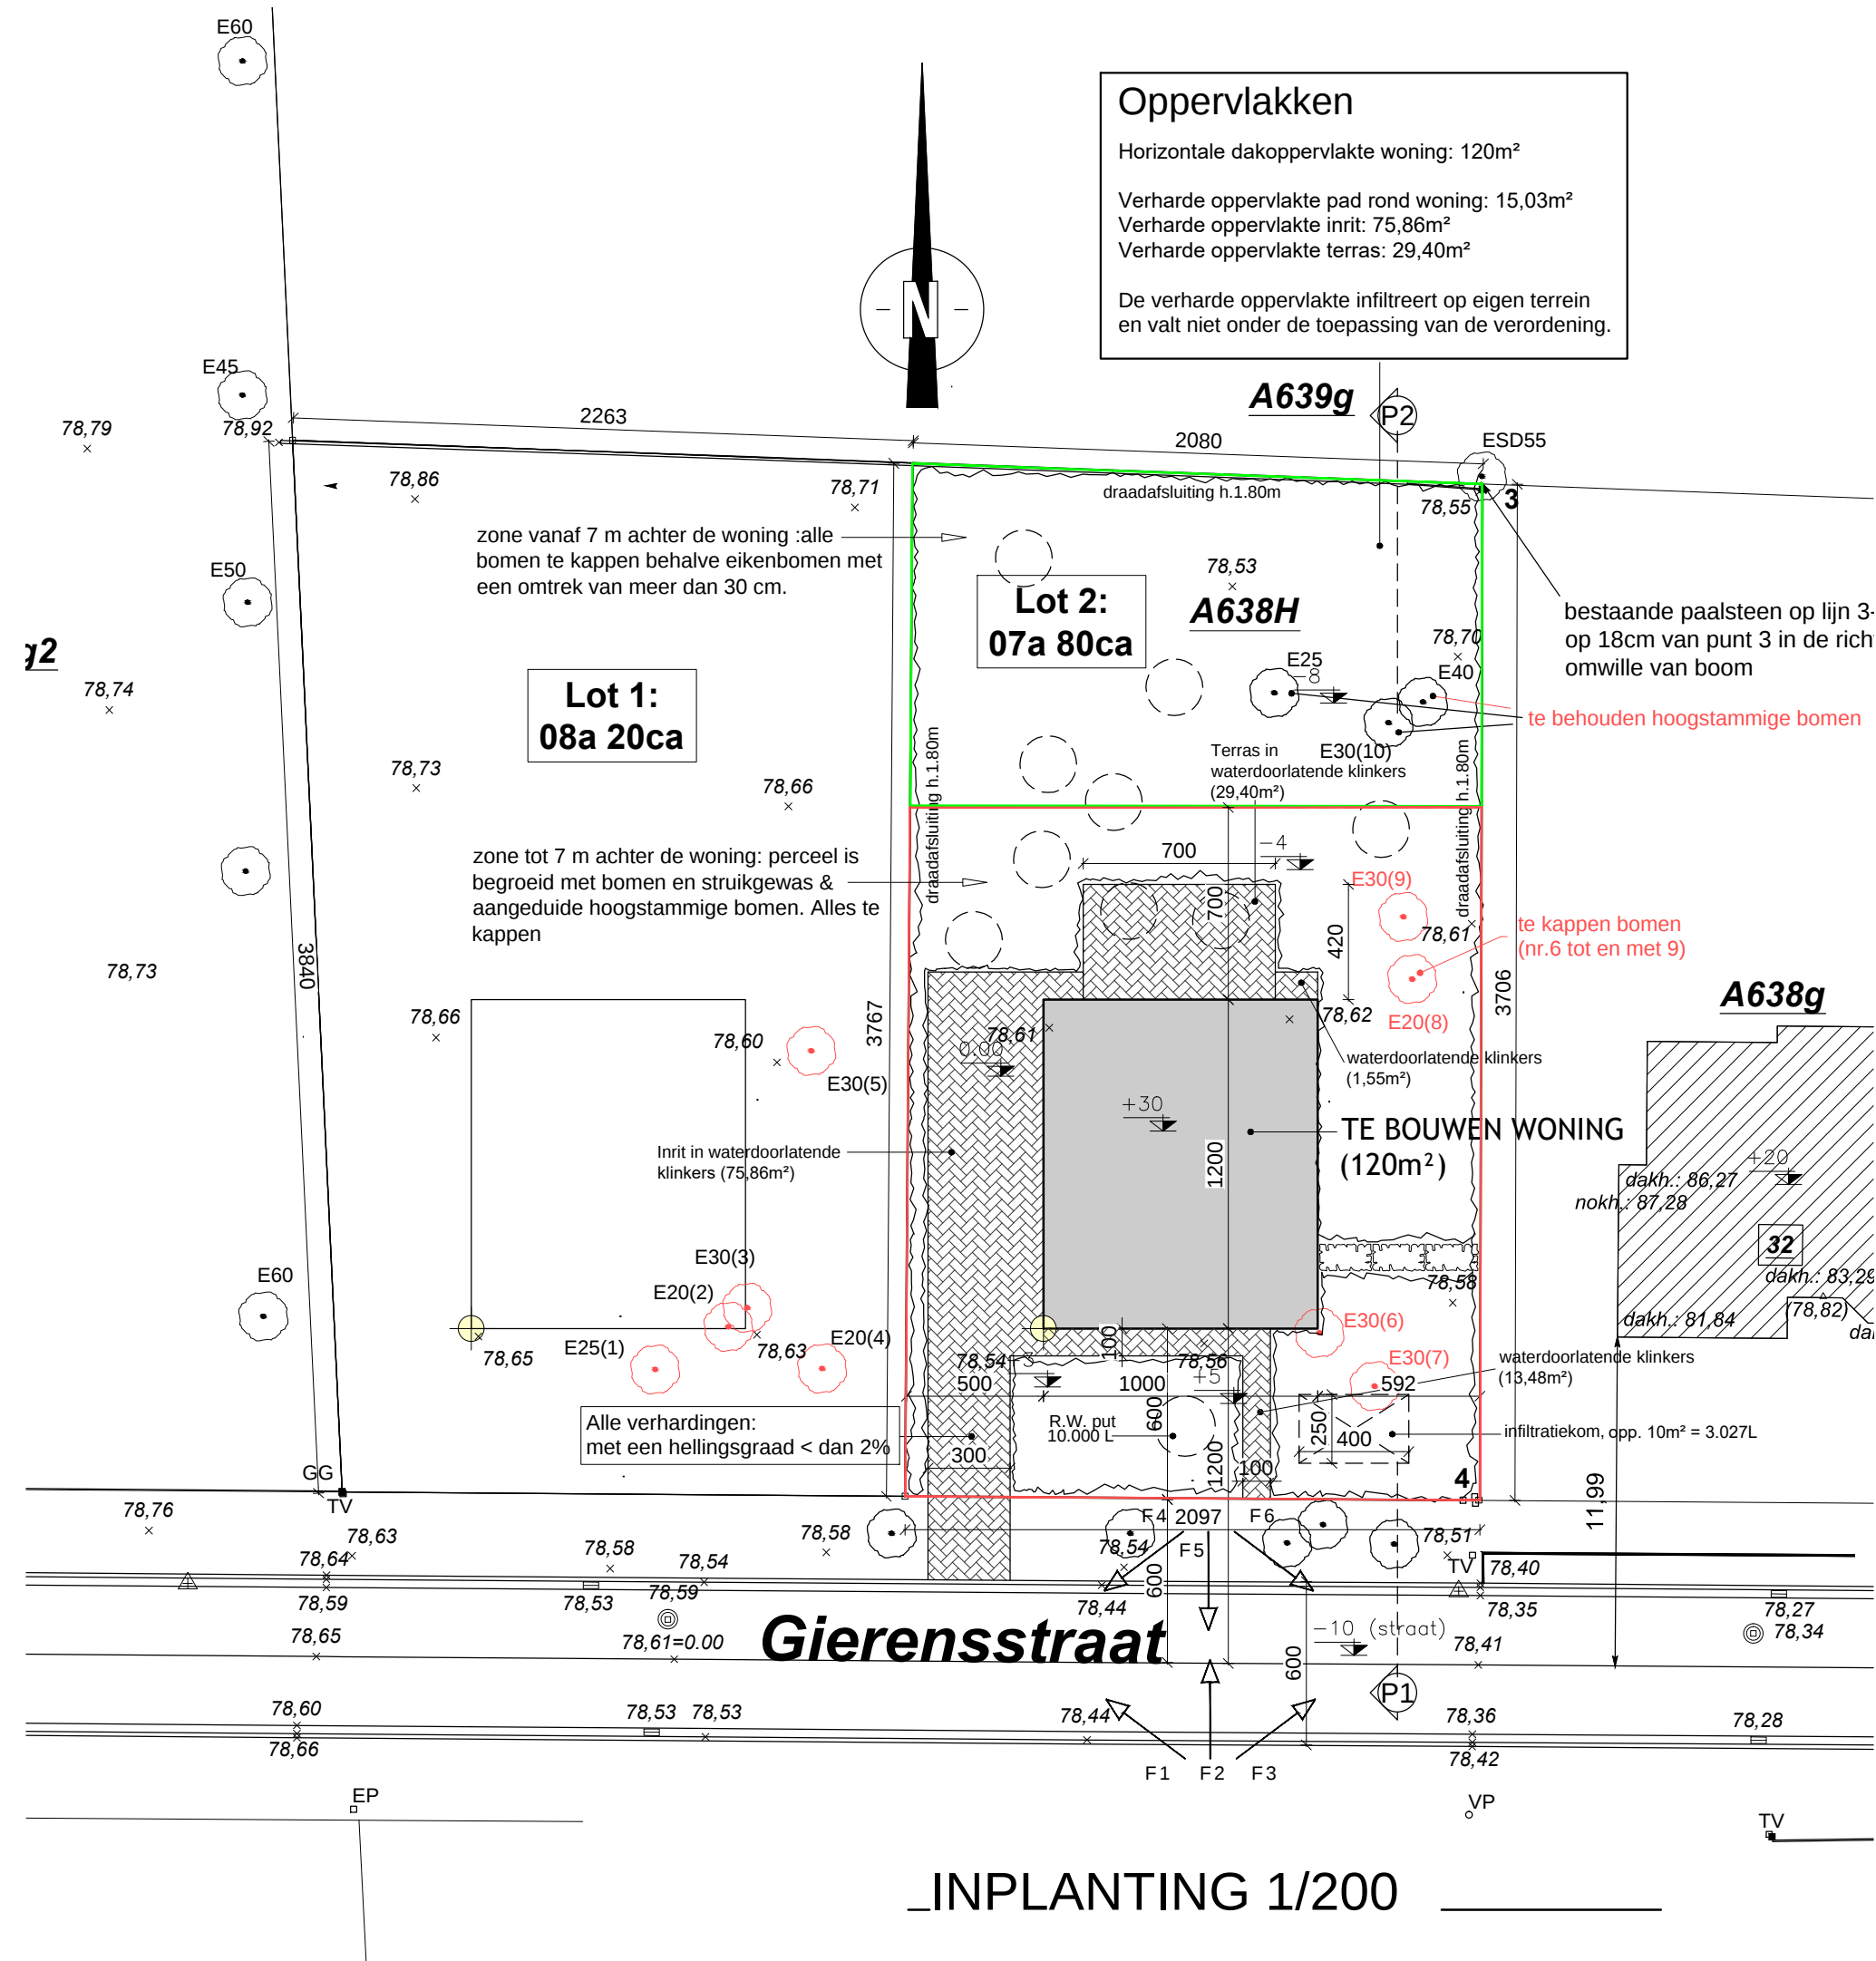


INPLANTING 1/200

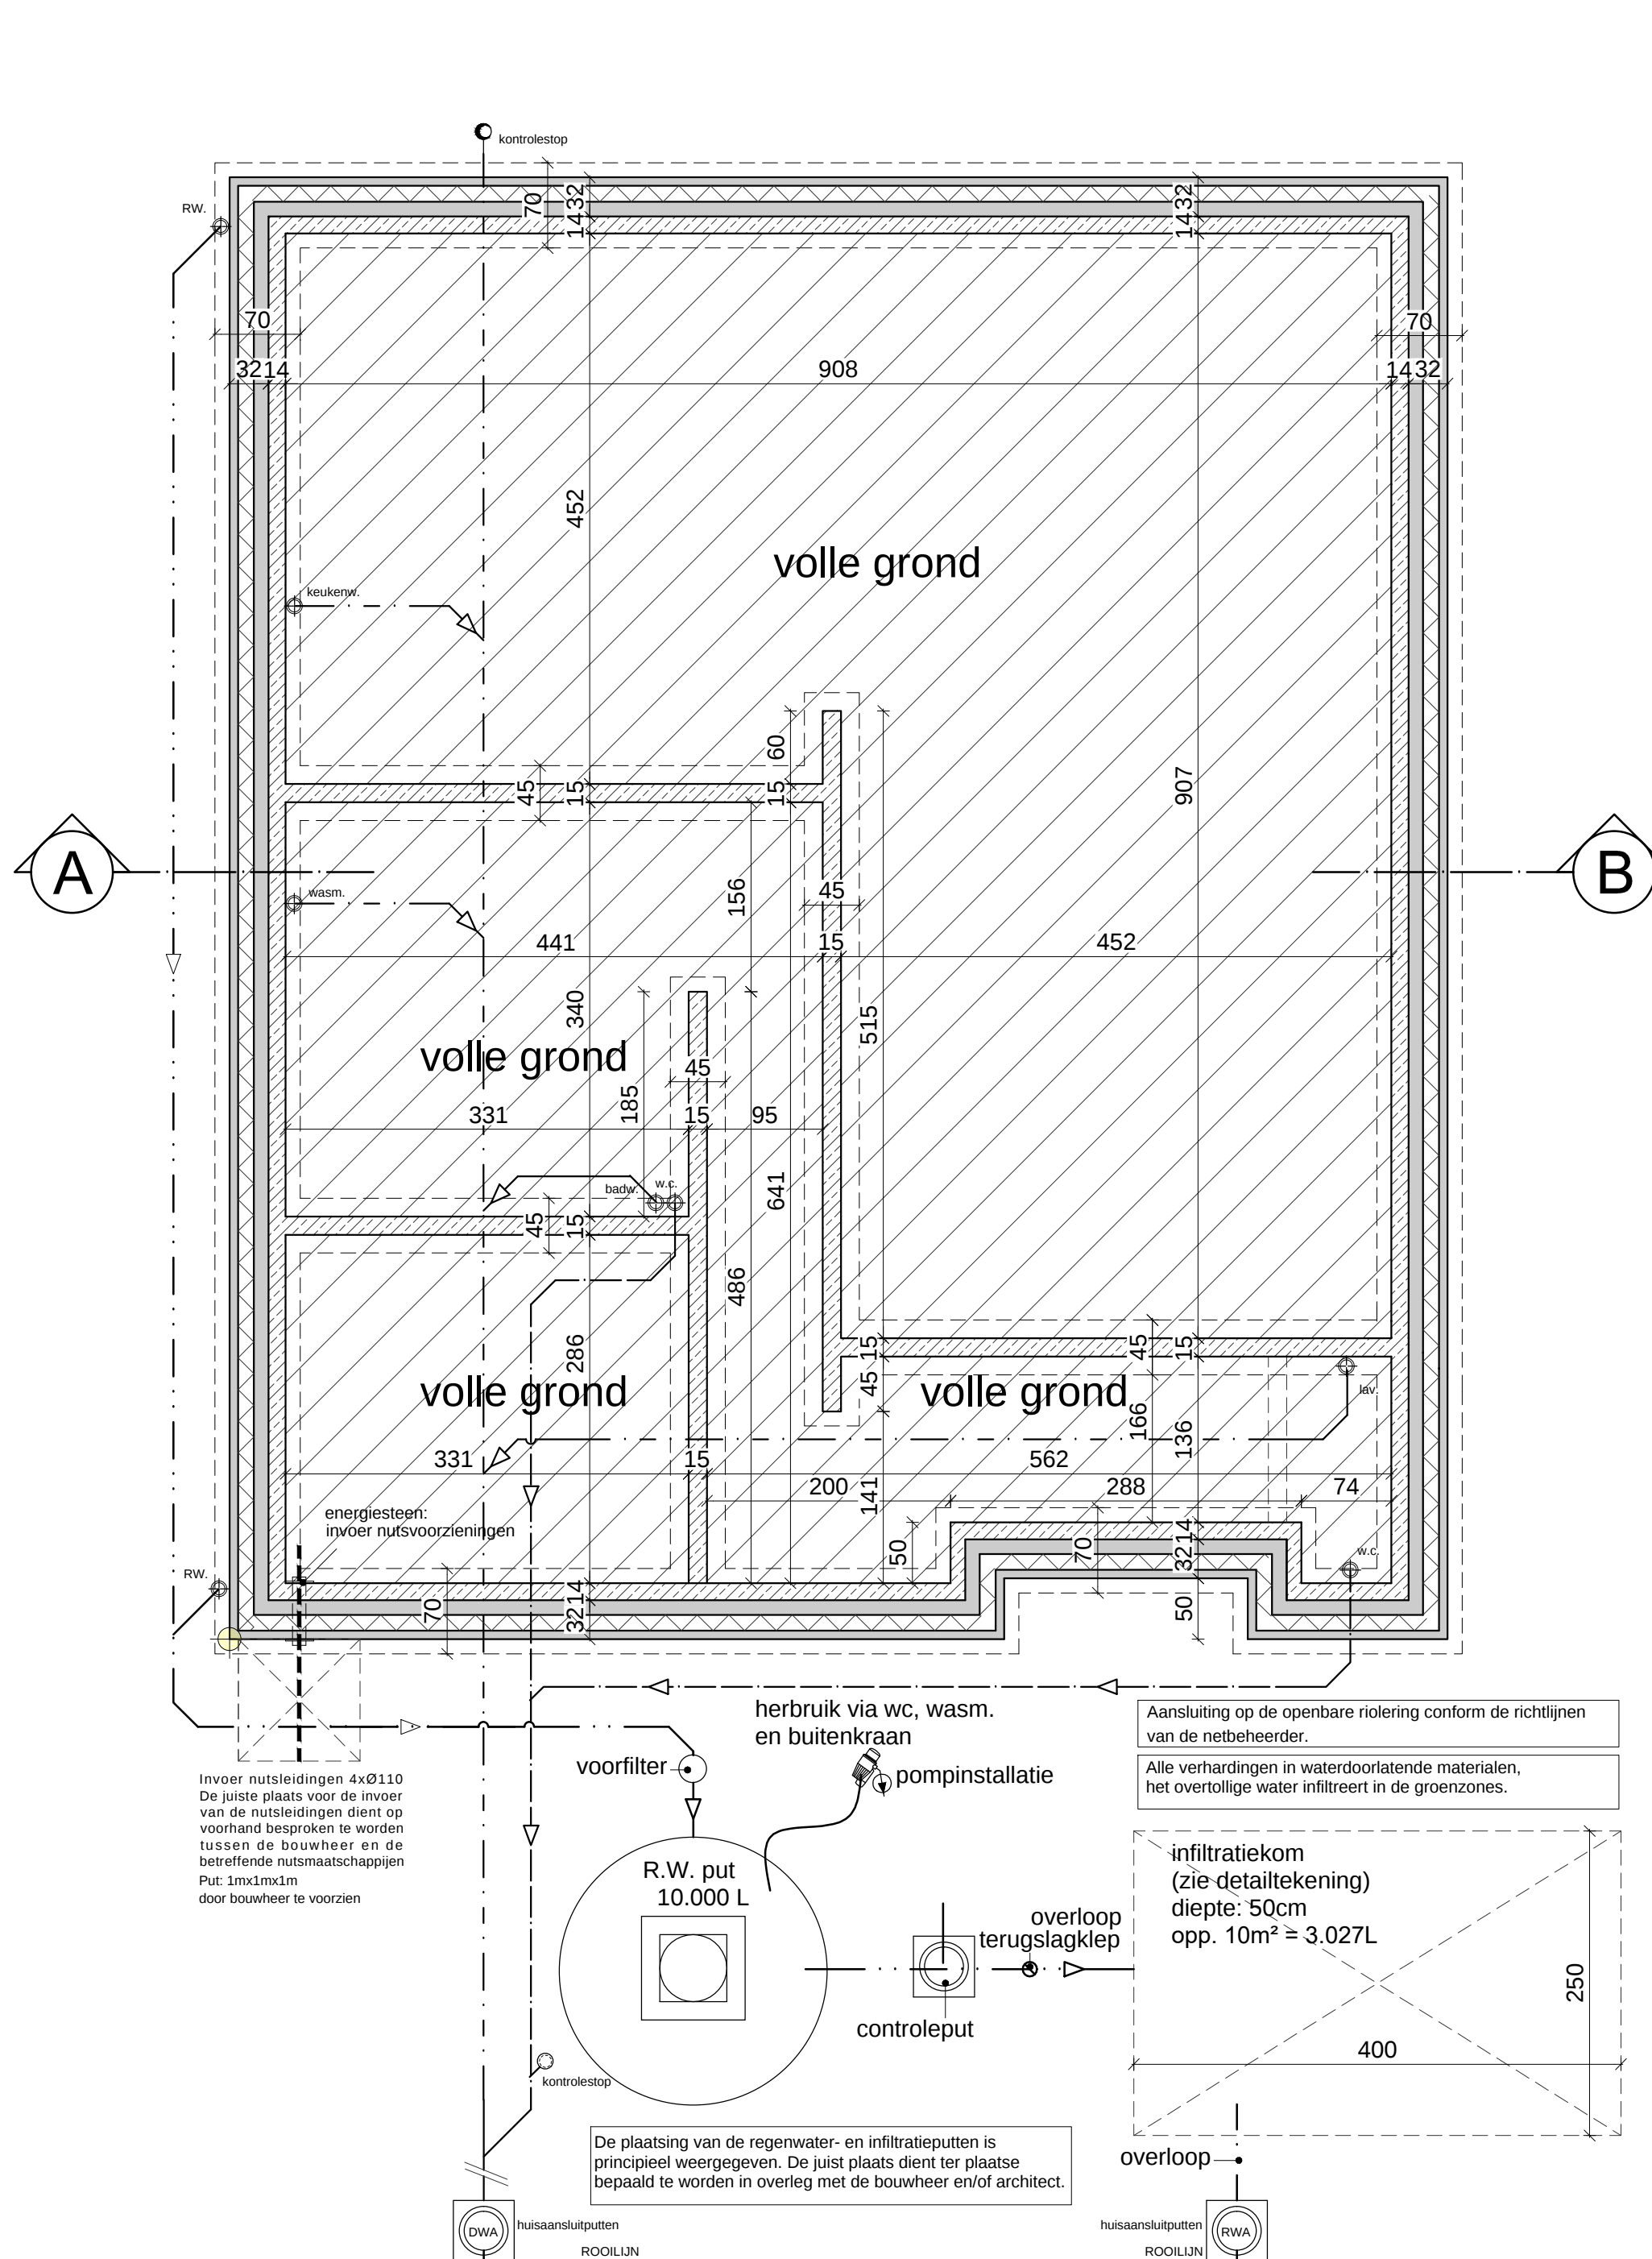

FUNDERING-RIOLERING

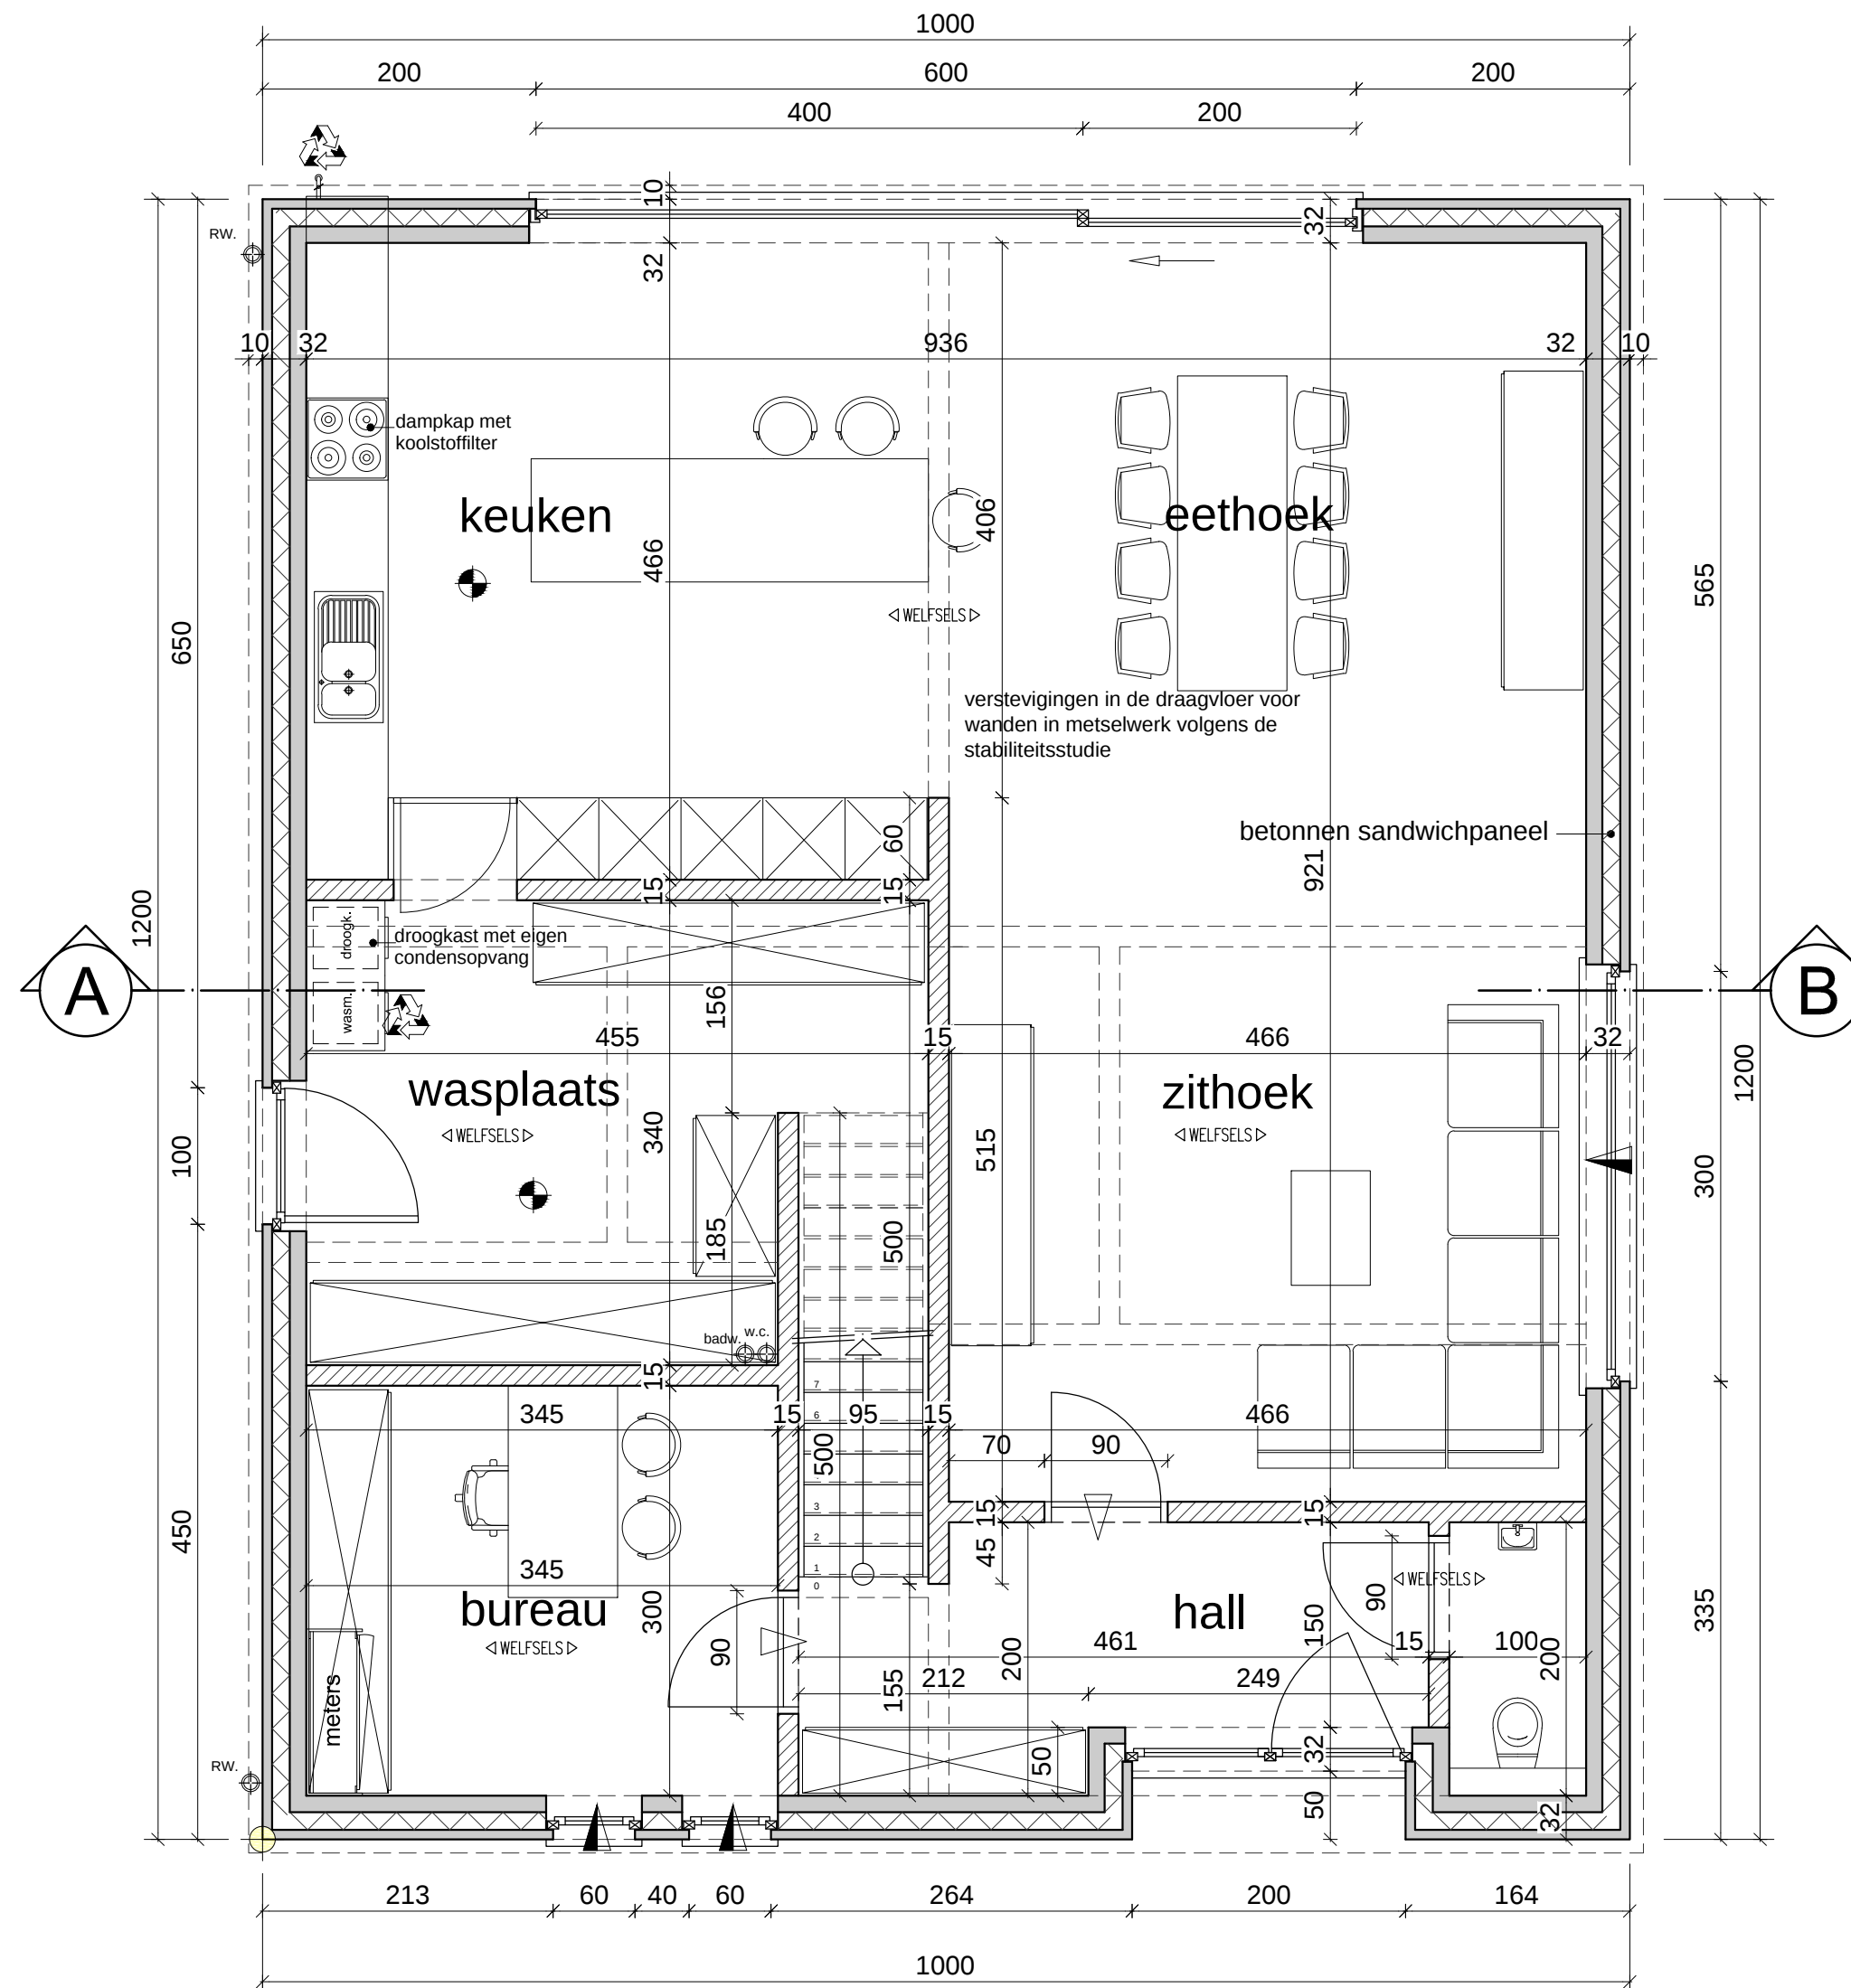

GELIJKVLOERS

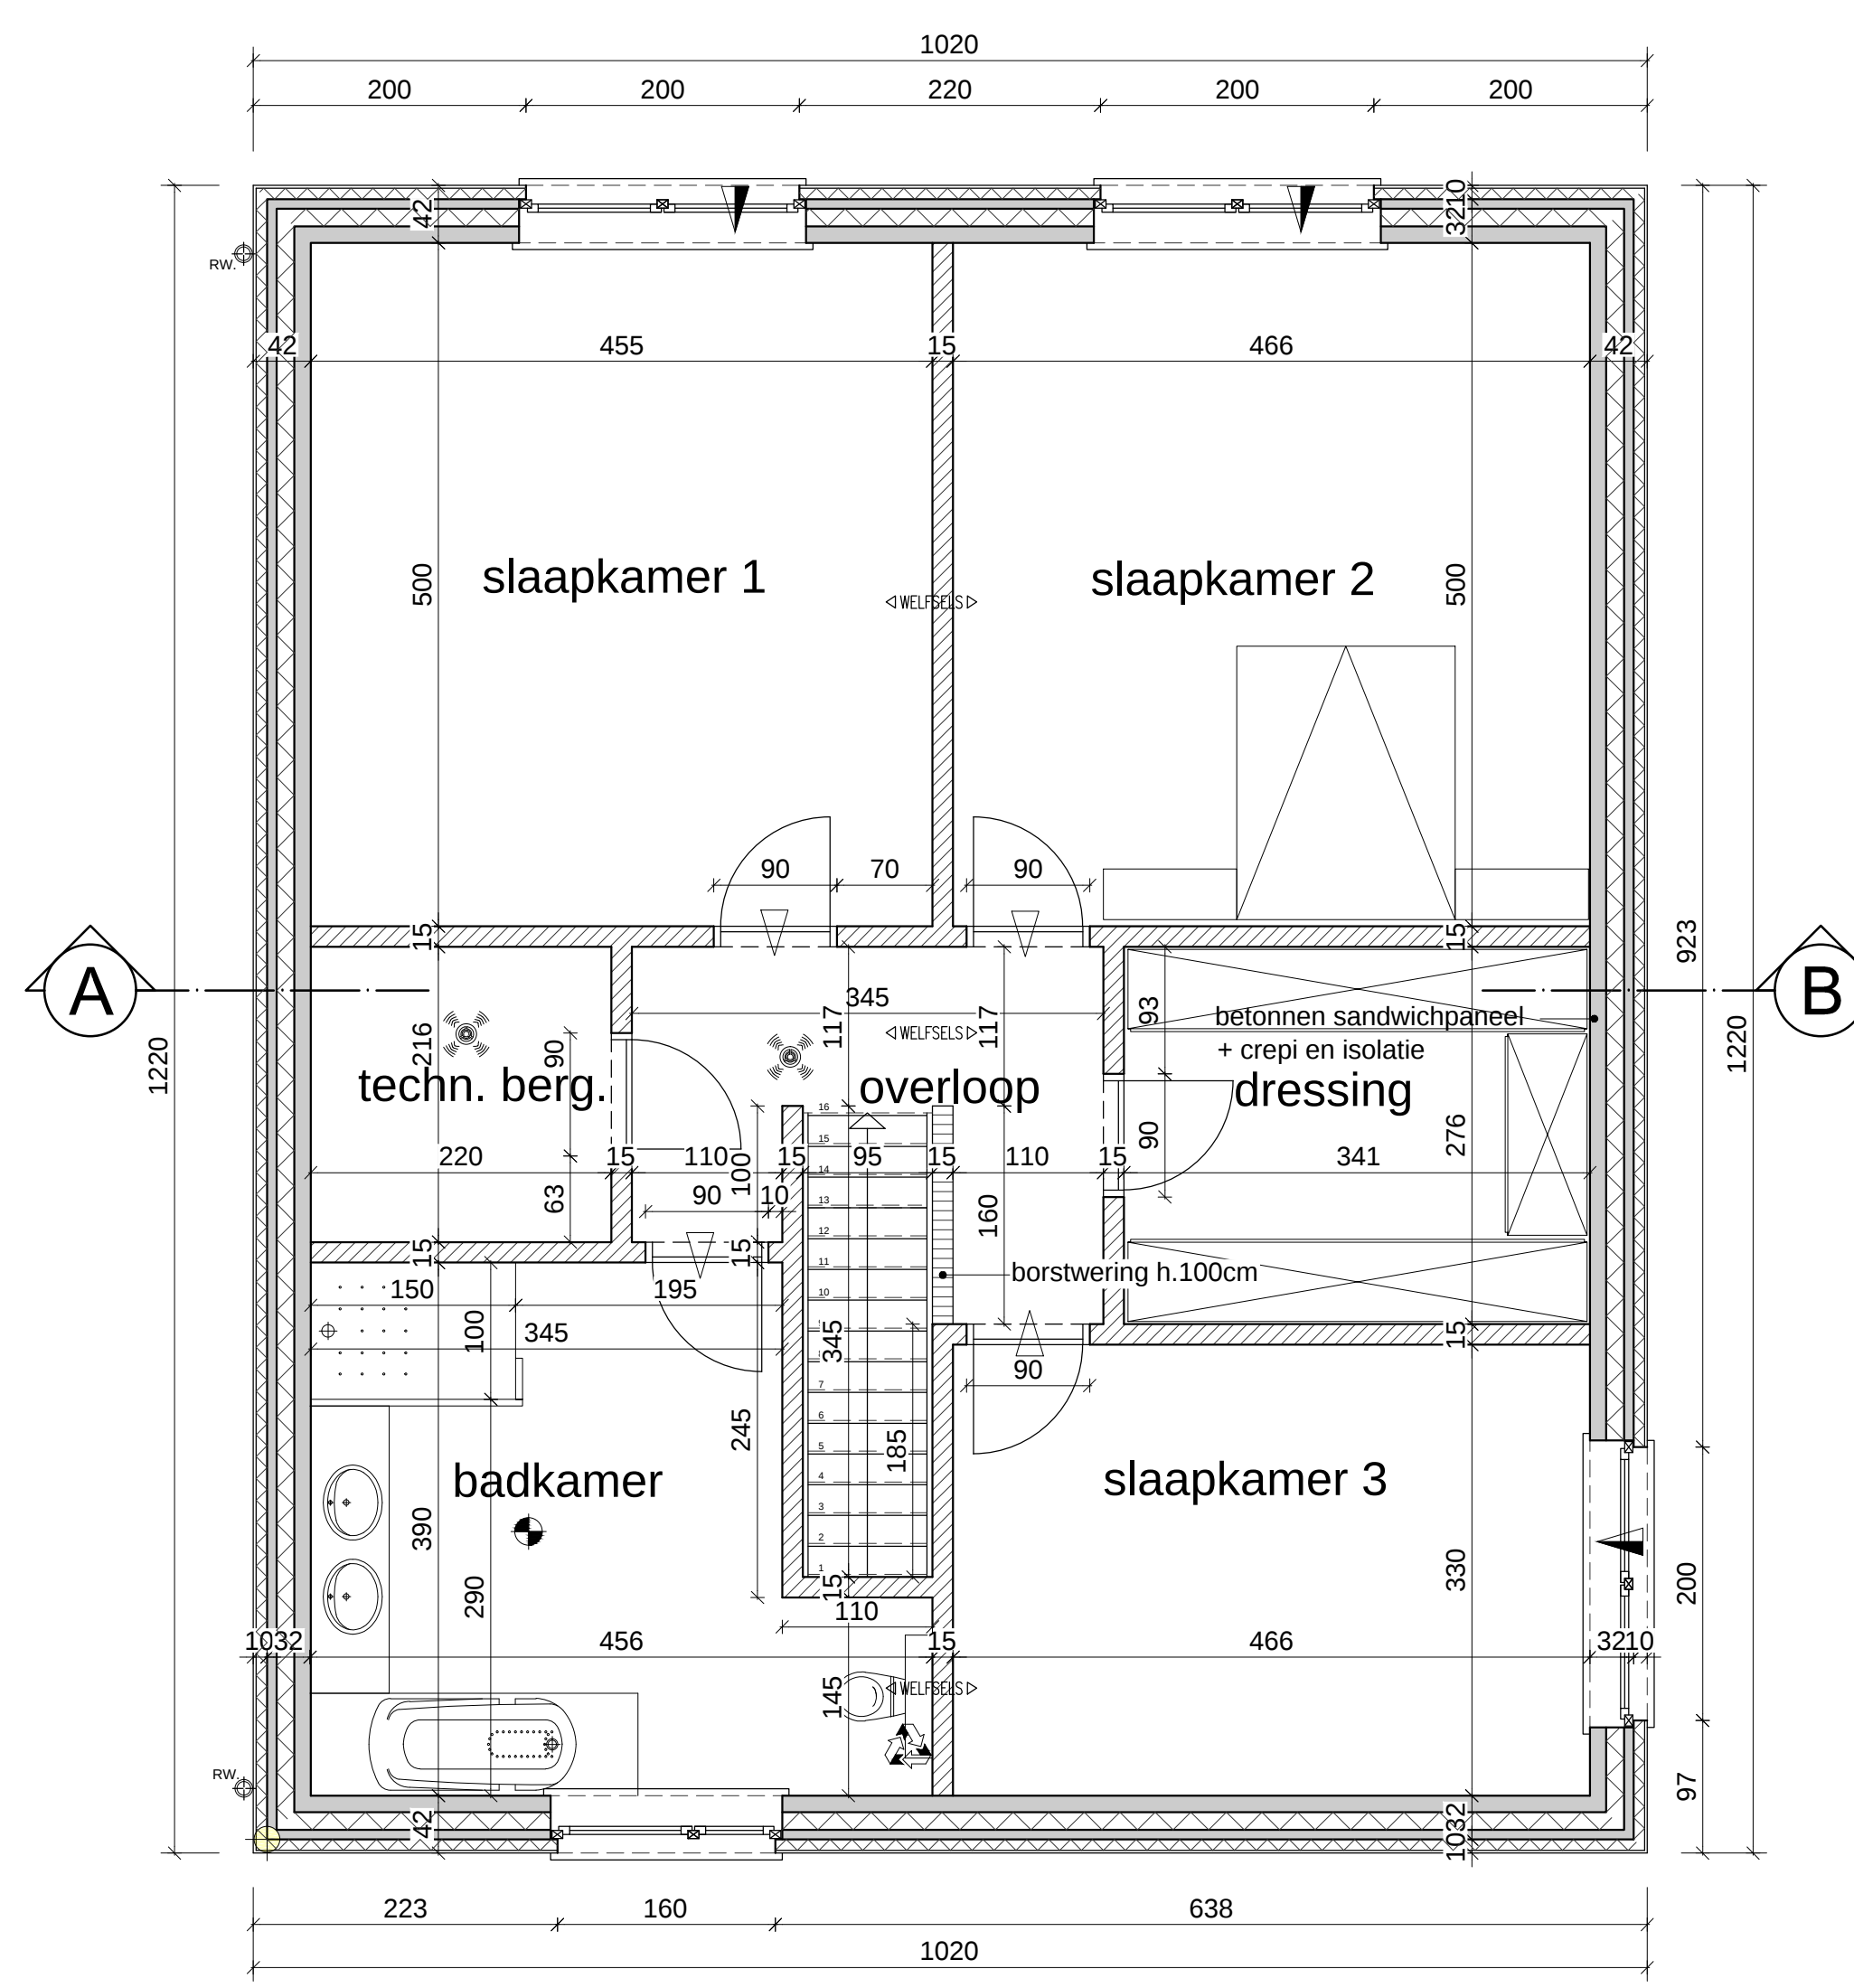

VERDIEPING

VENTILATIE	LEGENDE INPLANTING
Alle lokalen worden voorzien van negatieve ventilatiekasten (afvoer en toevoer). Het debiet per lokaal bedraagt 3.0m³/min met een min debiet van:	1. foto-aanduiding
Toevoer verse lucht: woonkamer min 75m³/h	2. L.P. paal met verlichting
Afvoer vervuilde lucht: slaapkamer, wasplaats min 50m³/h	3. E.P. paal met elektro leidingen
Keuken 75m³/h	4. E.P. + verlicht. paal met elect. -verlicht.
Wc min 25m³/h	5. E.L. putje electro
Doorstroom als afvoer: debiet doorvoer min spleet onder deur	6. kast electro
Woonkamer 25m³/h	7. waterdichte rio.
Slaapkamers 25m³/h	8. inspectieput rio.
Doorstroom als toevoer: debiet doorvoer min spleet onder deur	9. verdeling kabeldist.
Slaapkamer 25m³/h	10. hydrant
Keuken 50m³/h	
Wc 25m³/h	
mechanische luchttoevoer	
toevoer verlichting via rooster indien geen mechanische luchttoevoer	
doorvoer binnenlucht	

ISOLATIE DIKTE	RIOLERING - WATERRECUPERATIE
Vloer 12cm PUR	aard leidingen: pomp voor regenwaterrecuperatie
Hellend dak 24cm minerale wol	p.v.c. met BENOR kenmerk
Plaf. dak 20cm PUR	afvalwater
Spouw 12cm PUR	afvalwater
Hoogrendementsbeglazing 1,0 W/m²K	afvalwater
ALLE WOLGEGEN VAN ISOLATIE	afvalwater
DIELEN OP VOORHAND TER GOEDKEURING	afvalwater
AAN ARCHITECT TE WORDEN VOORLEGD	afvalwater
BRANDPREVENTIE	DWA: droogwater afvoer
rookmelder	RWA: regenwater afvoer
NUTSVORZIENINGEN OP TERREIN	
✓ electriciteit	
✓ gas	
✓ kabeldistributie	
✓ telefoon	
✓ riolering	
✓ waterleiding	
MATERIALEN	
1. crepi: wit	
2. beton: natuur	
3. buitenschildwerk: zwart	
4. dorpels aan ramen en deuren: blauwe hardsteen	
5. R.W. afvoer: zink	
6. alu. randafdekprofiel: zwart	

Provincie LIMBURG
Stad GENK

BOUWEN VAN EEN WONING
Voor rekening van: BVBA Schoofs & zonen
Athenumstraat 30
3600 Genk
Ondernemingsnummer VE 0650.624.530

Te bouwen: Gierensstraat lot 2
3600 Genk
Gekadastraard: sectie A, nr. 638H/deel

Bouwheer Architect
Driesmans Carine
Canadastraat 17
3530 Houtfaten
089/84 27 80 0477 603945
driesmans.carine@skynet.be
Aannemer

gevels 1/50, sneden 1/50, inplanting 1/200 15/11/2024 1/1