


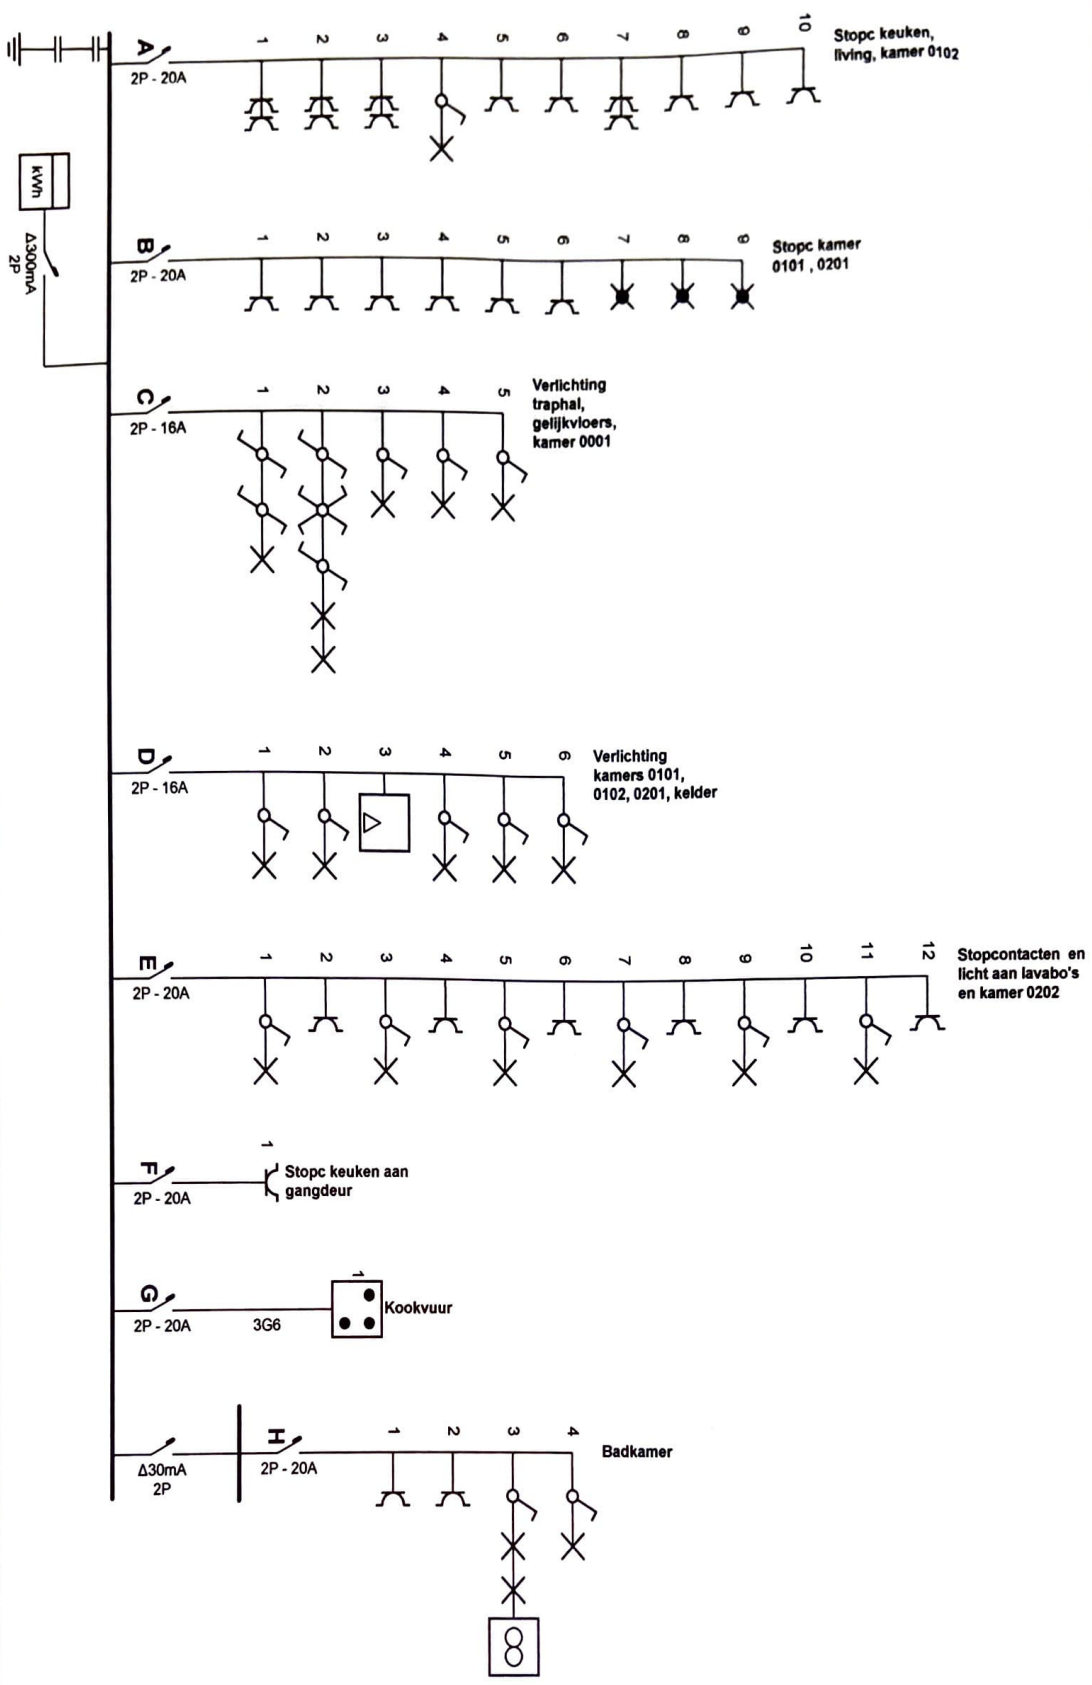


Plaats van de elektrische installatie
 Briams dvba
 Vliestraat 30
 3001 Leuven-Heverlee
 BE 0860.661.303

Installateur

p. 1/6
 Eindraadschema

Schema's getekend door: Carvo - BTW BE 0834.803.378

Kelder

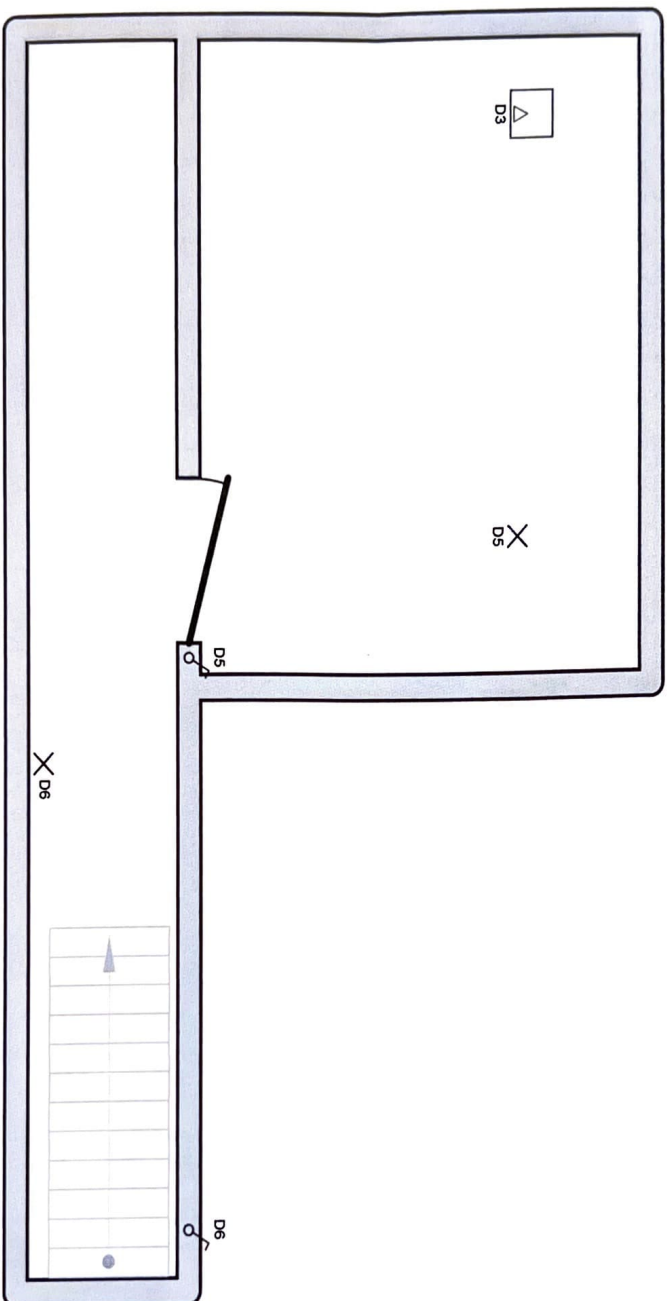


Plaats van de elektrische installatie
Brams bvba
Vliestraat 30
3001 Leuven-Heverlee
BE 0860.661.303

Installateur

p. 2/6
Situatieschema

Schema's getekend door: Cervo - BTW BE 0834.803.378

Gelijkvloers

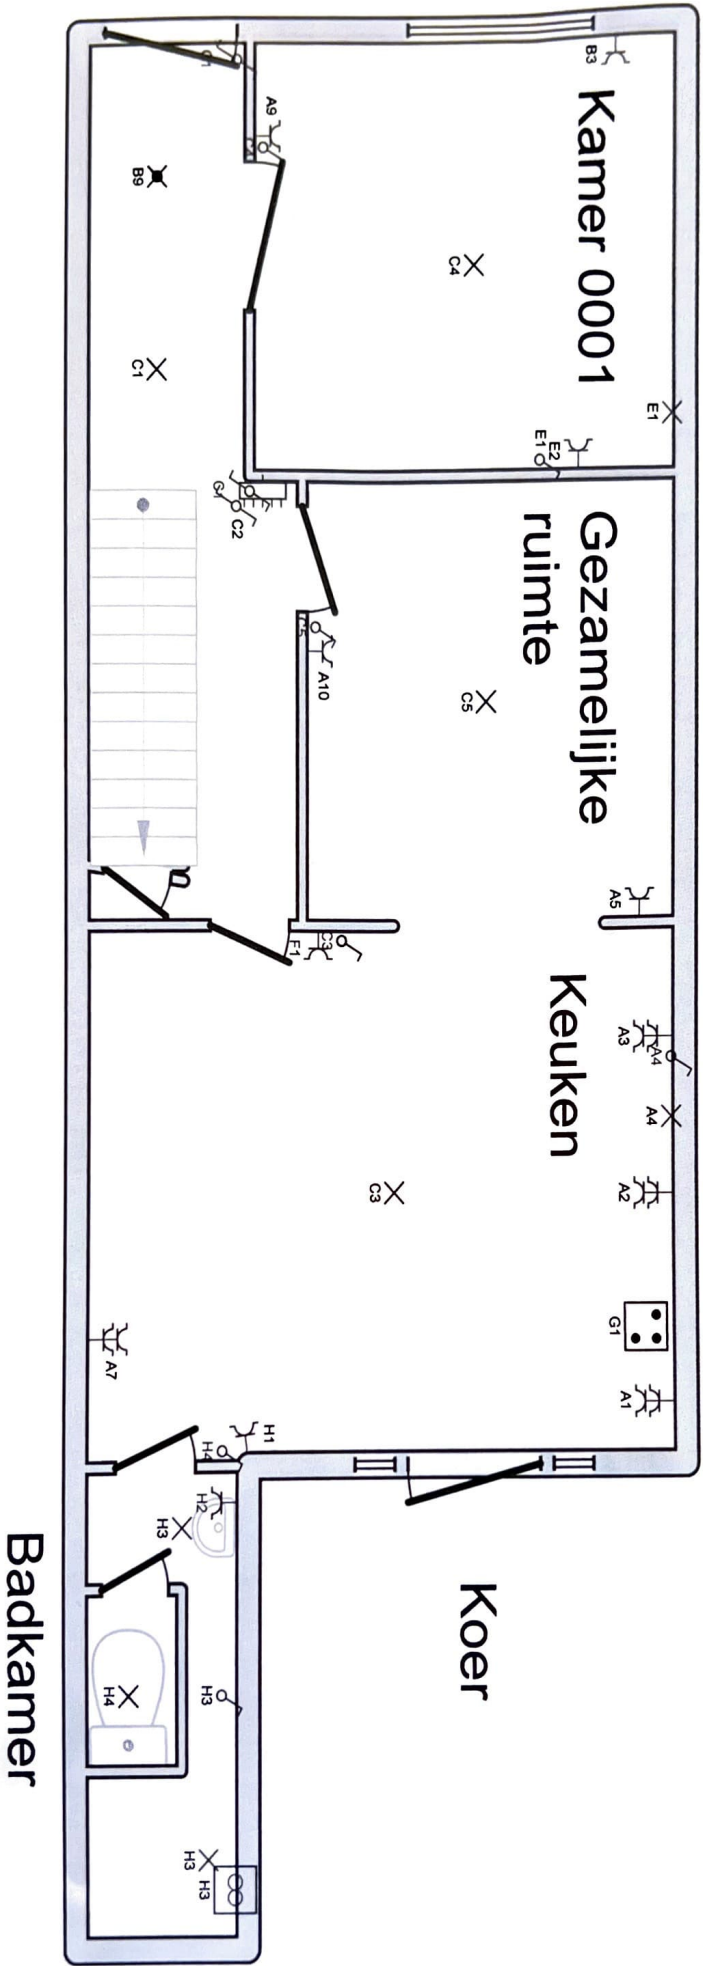


Plaats van de elektrische installatie
Brans bvba
Vlietstraat 30
3001 Leuven-Heverlee
BE 0860.661.303

Installateur

P. 3/6
Situatieschema

Schema's getekend door: Cervo - BTW BE 0834.803.378

Verdieping 1

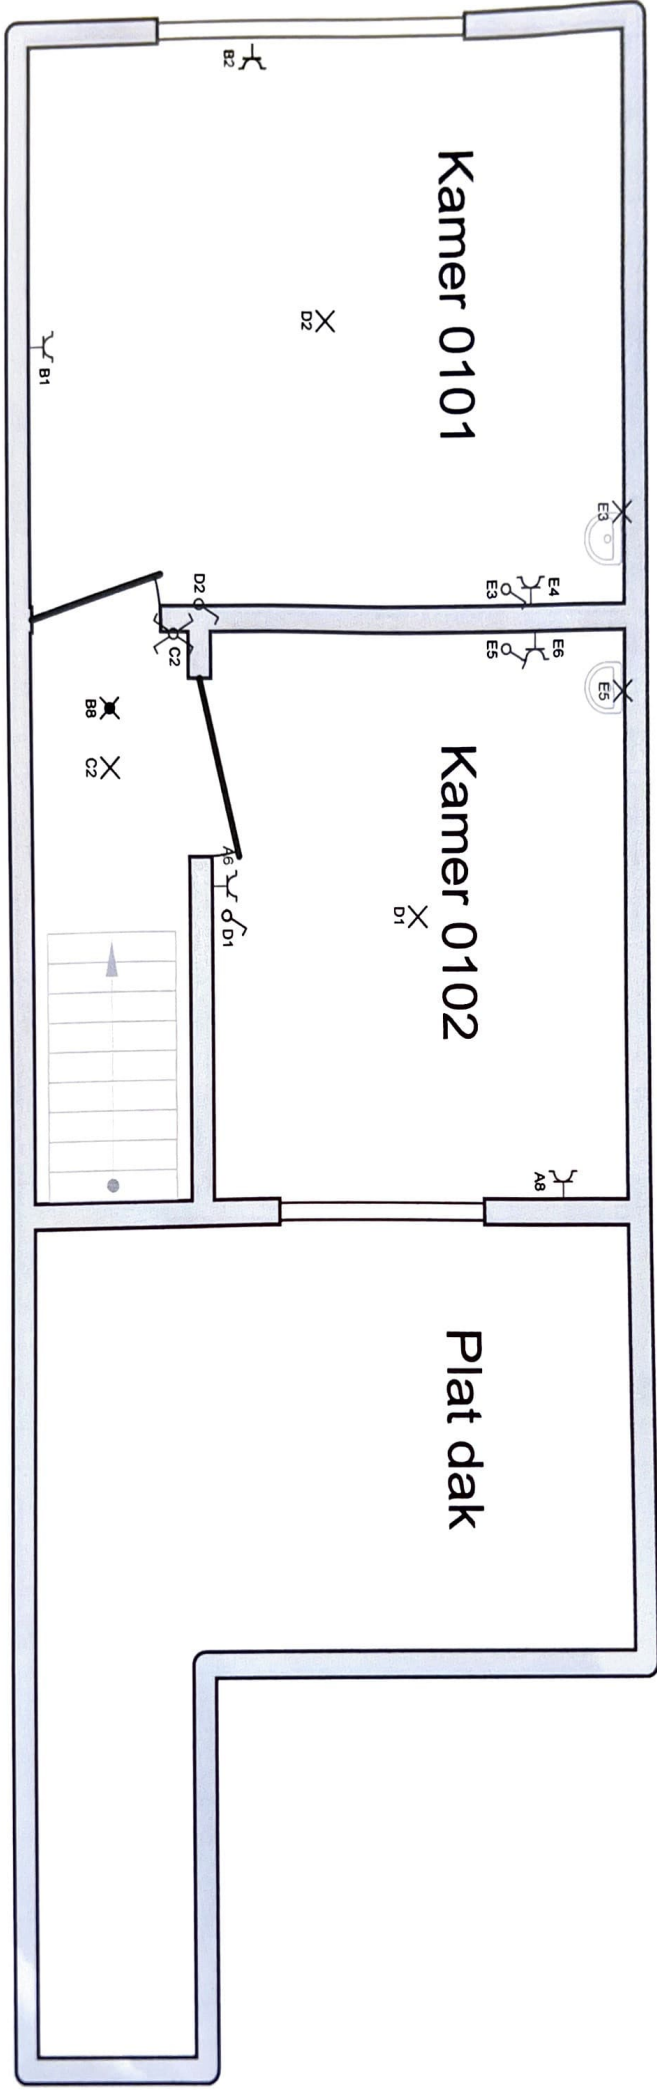


Plaats van de elektrische installatie
Bramis Dvba
Vlietstraat 30
3001 Leuven-Heverlee
BE 0860.661.303

Installateur

P. 4/6
Situatieschema

Schema's getekend door: Cervo - BTW BE 0834.803.378

Verdieping 2

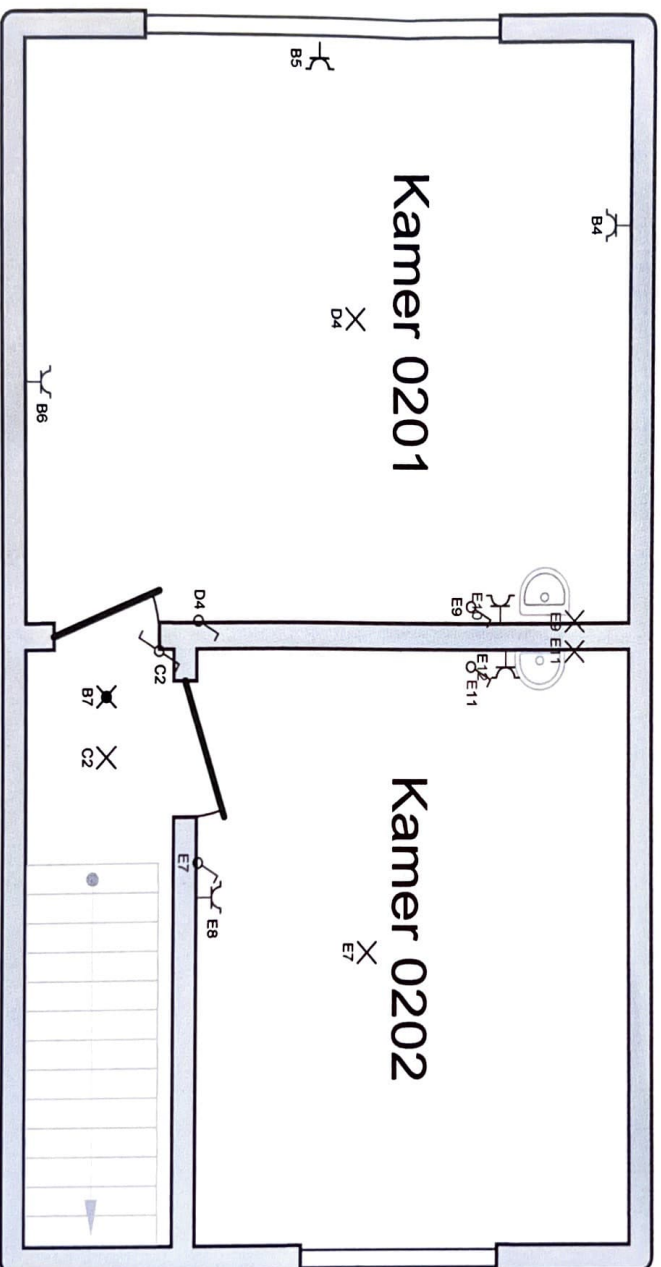

Plaats van de elektrische installatie
Brams bvba
Vlietstraat 30
3001 Leuven-Heverlee
BE 0860.661.303

Installateur

p. 5/6
Situatieschema

Schema's getekend door: Cervo - BTW BE 0834.803.378

- A Stopc keuken, living, kamer 0102
- B Stopc kamer 0101 , 0201
- C Verlichting traphal, gelijkvloers, kamer 0001
- D Verlichting kamers 0101, 0102, 0201, kelder
- E Stopcontacten en licht aan lavabo's en kamer 0202
- F Stopc keuken aan gangdeur
- G Kookvuur
- H Badkamer

Plaats van de elektrische installatie
Brams bvba
Vlietstraat 30
3001 Leuven-Heverlee
BE 0860.661.303

Installateur

p. 6/6
Lijst Kringen