


Grand place 22 7600 peruwelz

SURFACE TOTALE : 178.55 m² • SURFACE HABITABLE : 178.55 m² • ÉTAGES : 4 • PIÈCES : 13




▼ Rez-de-chaussée

SURFACE TOTALE : 61.05 m² • SURFACE HABITABLE : 61.05 m² • PIÈCES : 5

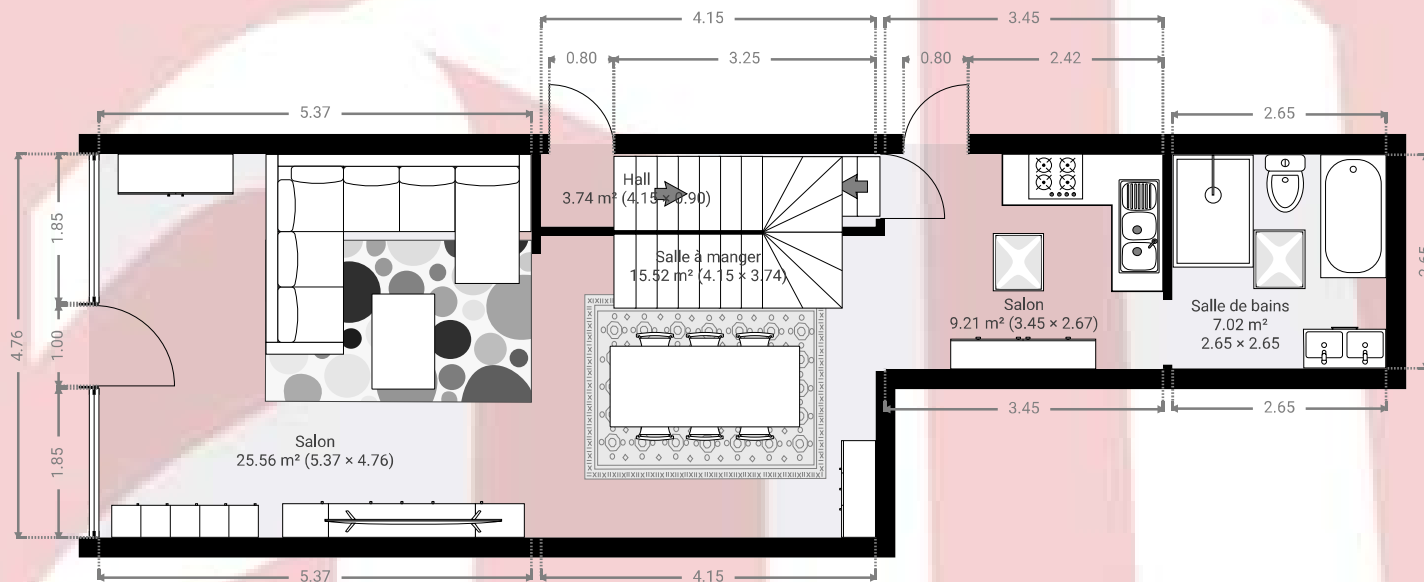

▼ 1er étage

SURFACE TOTALE : 46.32 m² • SURFACE HABITABLE : 46.32 m² • PIÈCES : 5

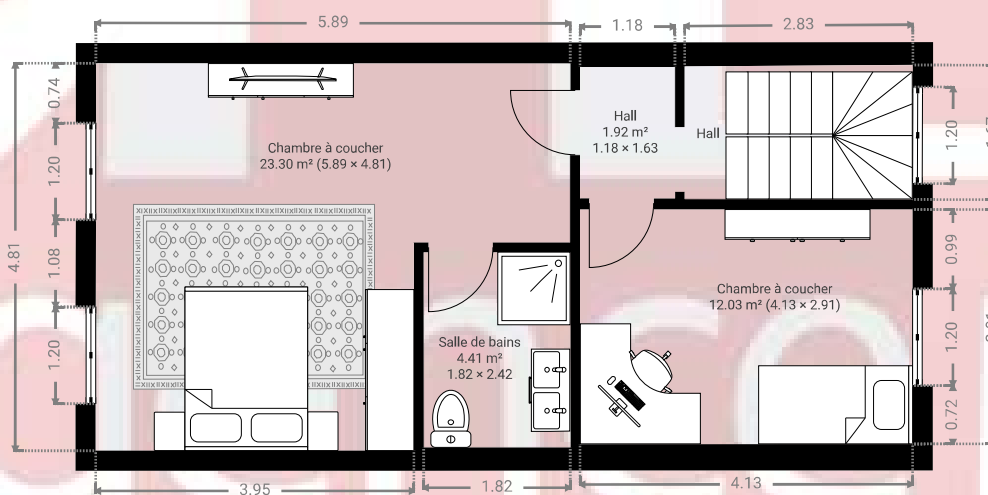


Grand place 22 7600 peruwelz

SURFACE TOTALE : 178.55 m² • SURFACE HABITABLE : 178.55 m² • ÉTAGES : 4 • PIÈCES : 13



▼ 2e étage

SURFACE TOTALE : 49.28 m² • SURFACE HABITABLE : 49.28 m² • PIÈCES : 1

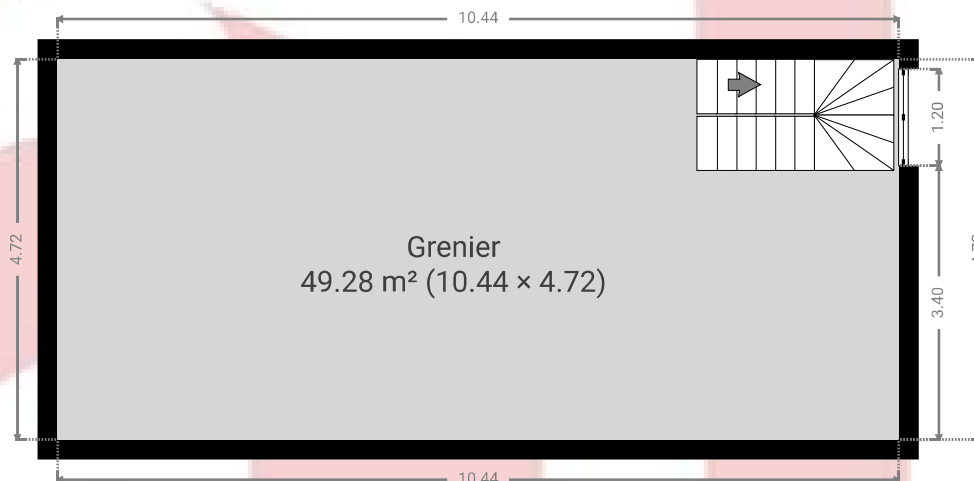

▼ Sous-sol

SURFACE TOTALE : 21.91 m² • SURFACE HABITABLE : 21.91 m² • PIÈCES : 2

