


Grand place 21 7600 peruwelz

SURFACE TOTALE : 244.12 m² • SURFACE HABITABLE : 244.12 m² • ÉTAGES : 4 • PIÈCES : 19




▼ Rez-de-chaussée

SURFACE TOTALE : 96.77 m² • SURFACE HABITABLE : 96.77 m² • PIÈCES : 5

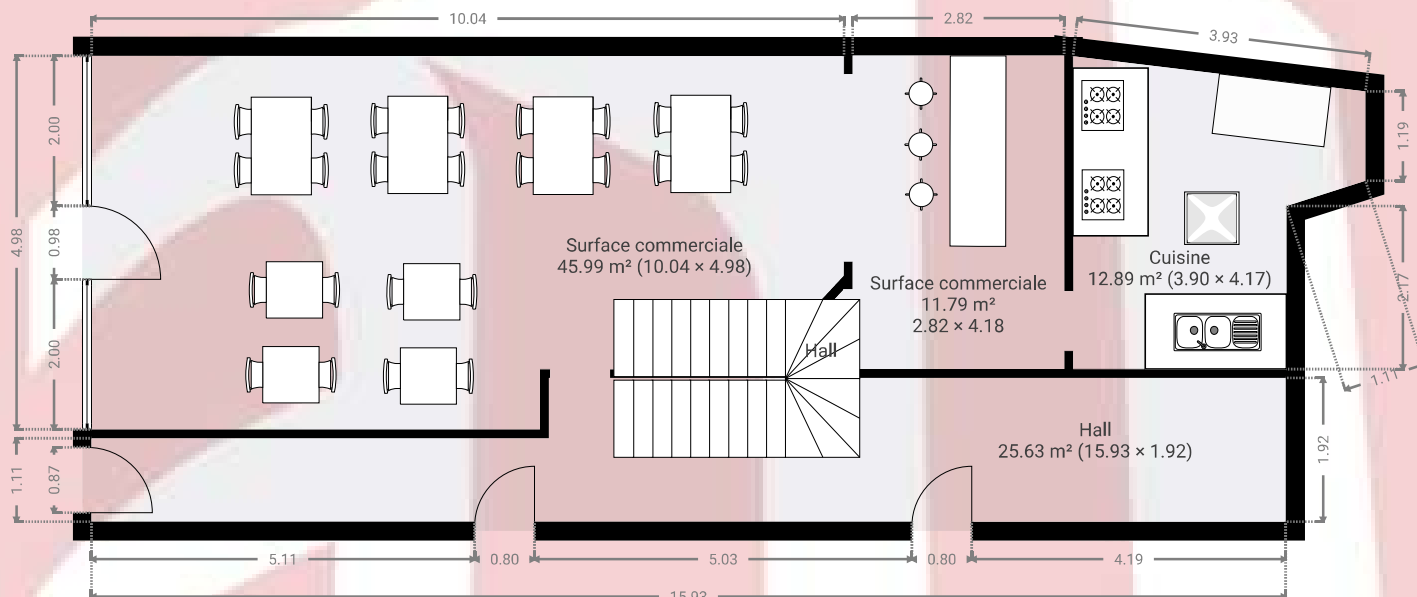

▼ 1er étage

SURFACE TOTALE : 63.70 m² • SURFACE HABITABLE : 63.70 m² • PIÈCES : 6

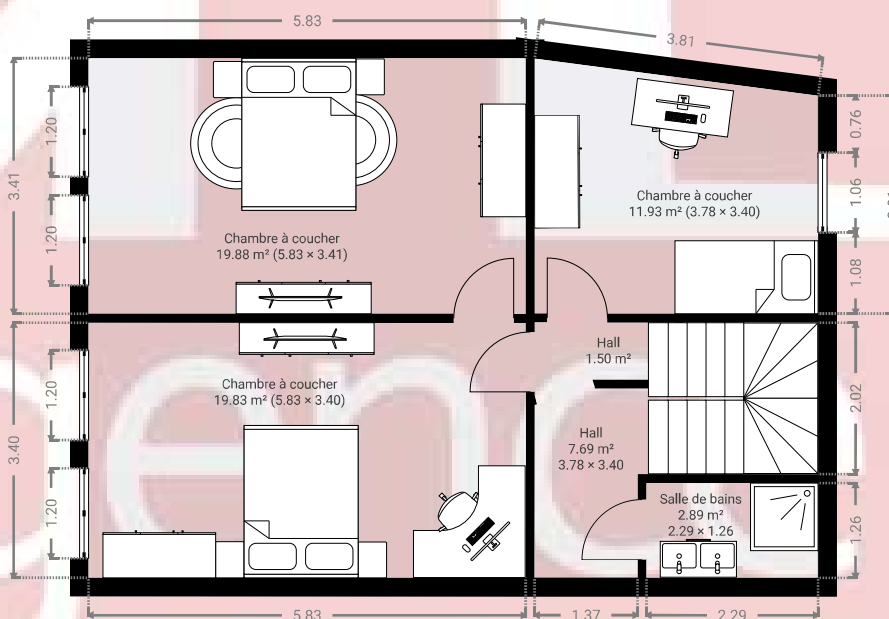

CE PLAN EST FOURNI EN L'ETAT SANS GARANTIE D'AUCUNE SORTE. SENSOPIA N'ACCORDE AUCUNE GARANTIE, Y COMPRIS, SANS S'Y LIMITER, DES GARANTIES QUANT À LA QUALITÉ ET À LA PRÉCISION DES DIMENSIONS.

0 1 2 3 4m
1:101
Page 1/2


Grand place 21 7600 peruwelz

SURFACE TOTALE : 244.12 m² • SURFACE HABITABLE : 244.12 m² • ÉTAGES : 4 • PIÈCES : 19



▼ 2e étage

SURFACE TOTALE : 60.58 m² • SURFACE HABITABLE : 60.58 m² • PIÈCES : 5

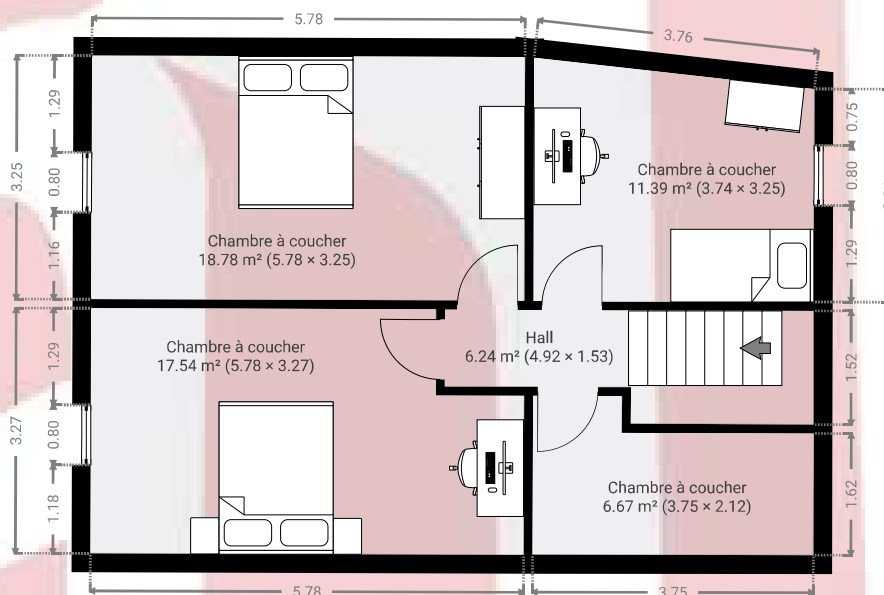

▼ Sous-sol

SURFACE TOTALE : 23.07 m² • SURFACE HABITABLE : 23.07 m² • PIÈCES : 3

