


Grand place 23 7600 peruwelz

SURFACE TOTALE : 202.17 m² • SURFACE HABITABLE : 202.17 m² • ÉTAGES : 4 • PIÈCES : 7




▼ Rez-de-chaussée

SURFACE TOTALE : 108.53 m² • SURFACE HABITABLE : 108.53 m² • PIÈCES : 2

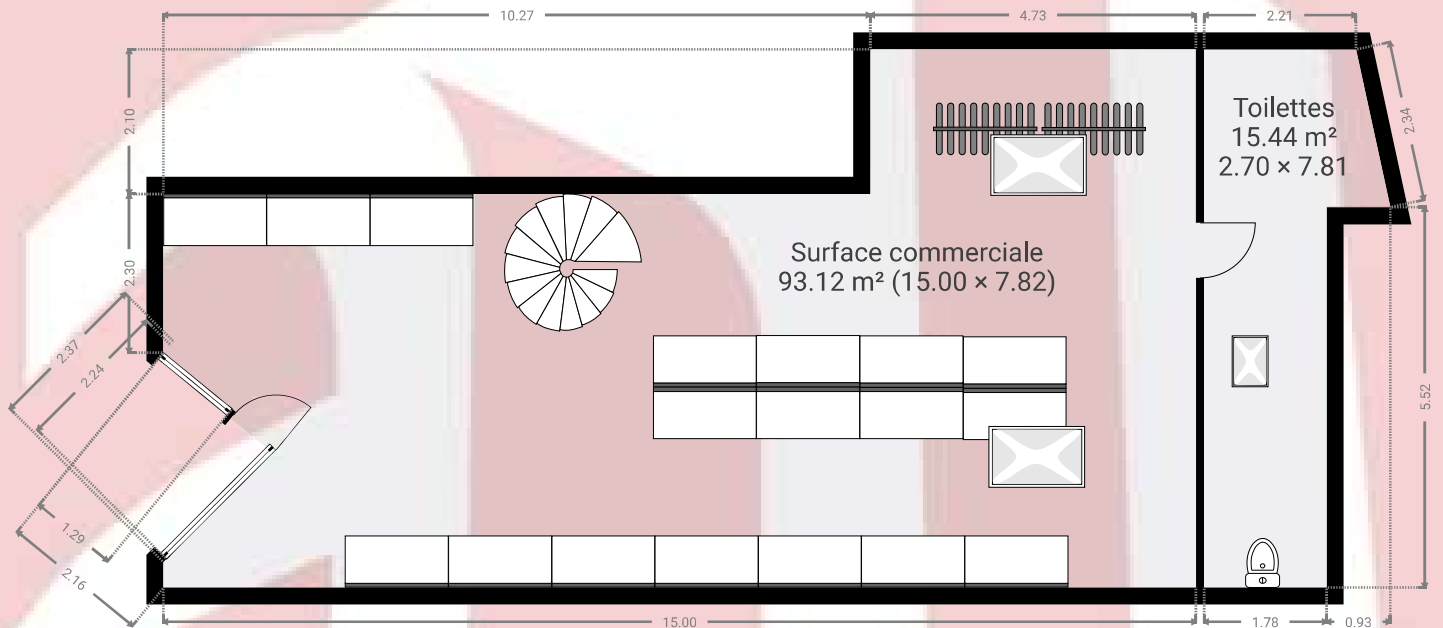

▼ 1er étage

SURFACE TOTALE : 37.95 m² • SURFACE HABITABLE : 37.95 m² • PIÈCES : 3

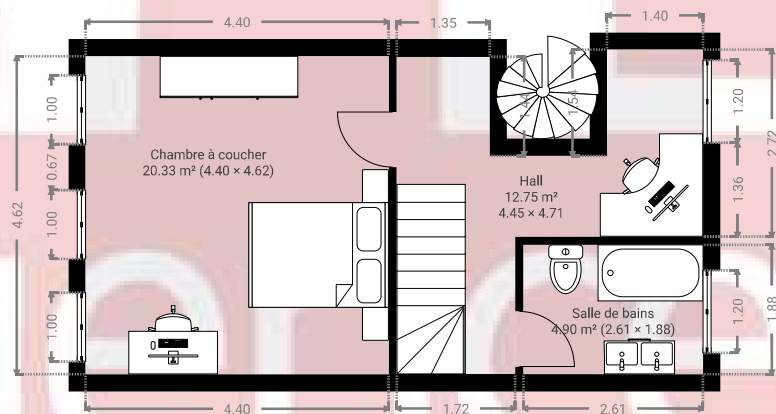

CE PLAN EST FOURNI EN LETAT SANS GARANTIE D'AUCUNE SORTE. SENSOPIA N'ACCORDE AUCUNE GARANTIE, Y COMPRIS, SANS S'Y LIMITER, DES GARANTIES QUANT À LA QUALITÉ ET À LA PRÉCISION DES DIMENSIONS.

0 1 2 3 4 5m

1:110

Page 1/2


Grand place 23 7600 peruwelz

SURFACE TOTALE : 202.17 m² • SURFACE HABITABLE : 202.17 m² • ÉTAGES : 4 • PIÈCES : 7



▼ 2e étage

SURFACE TOTALE : 44.60 m² • SURFACE HABITABLE : 44.60 m² • PIÈCES : 1

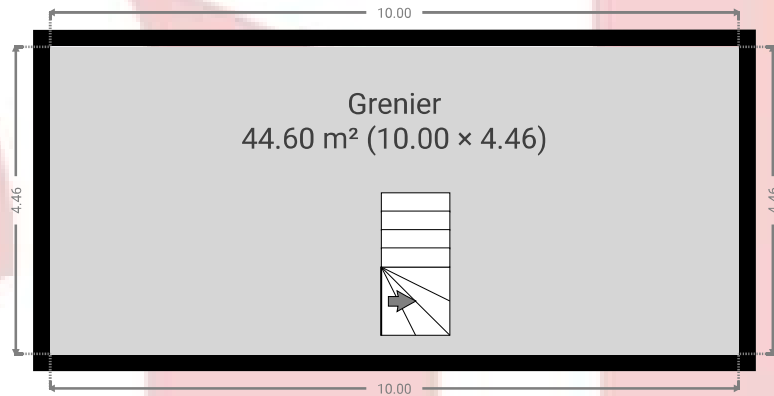

▼ Sous-sol

SURFACE TOTALE : 11.09 m² • SURFACE HABITABLE : 11.09 m² • PIÈCES : 1

