

SIEGE DE BRUXELLES

Boulevard Clovis 15

1000 Bruxelles

Tél. 02 230 81 82

Fax 02 230 80 08

SIEGE D'ANVERS

Van der Sweepstraat 3 bus 44

2000 Antwerpen

Tél. 03 216 28 90

Fax 03 238 86 65

Bureau régional :

MAINAUT

EAN : \_\_\_\_\_

Ref. : \_\_\_\_\_ Compteur n° : \_\_\_\_\_

Index : \_\_\_\_\_

V. ref. : \_\_\_\_\_

N. ref. : \_\_\_\_\_

RAPPORT N° : 224/1002/101

PROCES-VERBAL DE CONTROLE D'UNE  
INSTALLATION ELECTRIQUE BASSE TENSIONADRESSE DE L'INSTALLATION : Rue de GRAYDON 1a  
Bassilly

PROPRIETAIRE : \_\_\_\_\_

Adresse : \_\_\_\_\_

DEMANDEUR : \_\_\_\_\_

Adresse : } Delor ELECTRICITE SRL

INSTALLATEUR : } Chaux de Bruxelles

Adresse : } 7850 AUGEMEN

TVA ou CI : } 460-125-144

Date du contrôle : 10/02/2010 Type de contrôle : examen de conformité visite de contrôle suivant :

(RGIE art. 270) (RGIE art. 271) (RGIE art. 276) (RGIE art. 276bis) (A.R.2.6.2008) (RGPT art.262) (R.T. art. 231) (Prescriptions distributeur)

Type d'installation : Nouvelle Extension - Modification - Temporaire - Renforcement - vente d'habitation ; Type locaux : Maison

Début travaux : Fondations avant après 1.10.81 Installation électrique avant après 1.10.81 1.1.83 RGIE art.86

Raccordement : Tension 3x230 V Protection raccordement DAX 63 A

Câble aliment, tableau, princ. : 4 X 16 mm² Inter.gén. : type 63A/16,3A

Type électrode de terre boucle barres - piquets - conducteur horizontal Schéma : TT

Nombre de tableaux : 1 ; Nombre de circuits term. : 24 ; RA : 1,2 Ohm ; RI tot 4,8 MOhm

Facteurs d'influences externes :

DESCRIPTION : Voir schémas de situation et unifilaire.

CONTROLES effectués : voir verso

INFRACTIONS CONSTATÉES ET/OU NOTES : NEANT

Note : les équipotentiels sont en attente.

F.B. Janssens

## PROCES-VERBAL DE CONFORMITE

Vu le :

le responsable du distributeur

nom :

signature :

DEVOIRS du PROPRIETAIRE, GESTIONNAIRE ou LOCATAIRE : voir verso.

- CONCLUSION : 1. L'installation est conforme. Les bornes d'entrées du DPCDR général sont scellées et les schémas unifilaires et de situation ont été visés. L'installation doit être vérifiée avant le 10/02/2010 (art. 271 RGIE) ainsi qu'avant mise en service après modification ou extension importante exécutée avant cette date.
2. L'installation n'est pas conforme.
3. L'installation peut être maintenue en service pour autant qu'il soit remédié sans retard aux infractions mentionnées et pour autant que les mesures nécessaires soient prises pour que l'installation ne présente pas de danger pour les personnes et les biens. L'installation n'est pas conforme. L'installation doit être vérifiée par le (même) organisme avant le :

L'AGENT VISITEUR :  
n° + nom + signature

224 A. A. VUURER.

Le directeur,

L'examen s'opère selon l'instruction de travail 10le006 ou 10le008 sur base des prescriptions indiquées ci-haut.

### CONTROLES EFFECTUES

Lors de visite de contrôle d'installations domestiques selon l'article 271.

- a) le contrôle de l'exécution de l'installation électrique conformément aux schémas
- b) le contrôle de l'état (fixations, détérioration, ...) du matériel électrique d'installation fixe, tout particulièrement en ce qui concerne les interrupteurs, les socles de prise de courant, les raccordements dans les tableaux de répartition,...
- c) le contrôle des mesures de protection contre les chocs électriques par contacts directs et indirects
- d) le contrôle du fonctionnement des dispositifs de protection à courant différentiel résiduel via leur propre bouton de test
- e) le contrôle des boucles de défaut et du raccordement correct des dispositifs de protection à courant différentiel résiduel via la création d'un courant de défaut de minimum 2,5 fois la sensibilité de l'appareil
- f) le contrôle de la continuité des connexions équipotentiellles (principale et supplémentaire) et des conducteurs de protection des socles de prises de courant et des appareils de classe 1 à poste fixe, installé à poste fixe ou mobile à poste fixe.
- g) le contrôle visuel du matériel à poste fixe ou à poste fixe pouvant présenter des dangers pour les personnes et des biens
- h) le contrôle visuel du matériel mobile pouvant présenter des dangers pour les personnes et des biens

Sauf infractions, l'adéquation entre dispositifs de protection contre les surintensités installés et les sections des circuits respectifs qu'ils protègent est certifiée.

### DEVOIRS DU PROPRIETAIRE, GESTIONNAIRE OU LOCATAIRE

- a) il y a obligation de conserver le procès-verbal de contrôle dans le dossier de l'installation électrique ;
- b) il y a obligation de renseigner dans le dossier toute modification intervenue dans l'installation électrique ;
- c) il y a obligation d'aviser immédiatement le Service Public Fédéral ayant l'Energie dans ses attributions, de tout accident survenu aux personnes et dû, directement ou indirectement, à la présence d'électricité ;
- d) Il y a obligation, lorsque des infractions ont été constatées lors de la visite de contrôle, de faire effectuer une nouvelle visite de contrôle par le même organisme agréé afin de vérifier la disparition des infractions au terme du délai de un an. Dans le cas où, lors de cette seconde visite, des infractions subsistent, l'organisme agréé se doit d'envoyer une copie du procès-verbal de visite de contrôle à la Direction générale de l'Energie préposée à la haute surveillance des installations électriques domestiques.

Significations des notes: concerne des défauts qui n'ont pas d'influence sur la conclusion, des constatations qui ne relèvent pas de l'examen, mais qui peuvent menacer la sécurité, des données d'organisation.

#### REGIONALE KANTOREN

##### ZETEL BRUSSEL :

Clovislaan 15 - 1000 BRUSSEL  
Tél. 02 230 81 82 - Fax 02 230 80 08  
E-mail : [btv.brussel@btvcontrol.be](mailto:btv.brussel@btvcontrol.be)

##### ZETEL ANTWERPEN :

Van der Sweepstraat 3 bus 44 - 2000 ANTWERPEN  
Tél. 03 216 28 90 - Fax 03 238 86 65  
E-mail : [btv.antwerpen@btvcontrol.be](mailto:btv.antwerpen@btvcontrol.be)

#### REGIONALE KANTOREN :

- **Sector Limburg :**  
3583 PAAL, Sint Janstraat 57      Tél. 011 42 18 34 - Fax 011 45 44 83  
E-mail : [btv.limburg@btvcontrol.be](mailto:btv.limburg@btvcontrol.be)
- **Sector Noord-West-Vlaanderen :**  
8840 STADEN, Sint Jansstraat 41 1/1      Tél. 051 70 25 48 - Fax 051 70 54 46  
E-mail : [btv.nwestvlaanderen@btvcontrol.be](mailto:btv.nwestvlaanderen@btvcontrol.be)
- **Sector Oost-Vlaanderen :**  
9090 MELLE, Brusselsesteenweg 326      Tél. 09 252 45 45 - Fax 09 252 50 50  
E-mail : [btv.oostvlaanderen@btvcontrol.be](mailto:btv.oostvlaanderen@btvcontrol.be)
- **Sector Brabant / Arr. Leuven :**  
3210 LUBBEEK, Slabbaertstraat 18      Tél. 016 63 47 45 - Fax 016 63 12 21  
E-mail : [btv.vlaamsbrabant@btvcontrol.be](mailto:btv.vlaamsbrabant@btvcontrol.be)
- **Sector Zuid-West-Vlaanderen :**  
8530 HARELBEKE, Jan Breydelstraat 98      Tél. 056 70 54 05 - Fax 056 70 54 22  
E-mail : [btv.zwestvlaanderen@btvcontrol.be](mailto:btv.zwestvlaanderen@btvcontrol.be)

#### BUREAUX REGIONAUX

##### SIEGE DE BRUXELLES :


Blvd. Clovis 15 - 1000 BRUXELLES  
Tél. 02 230 81 82 - Fax 02 230 80 08  
E-mail : [btv.brussel@btvcontrol.be](mailto:btv.brussel@btvcontrol.be)

##### SIEGE D'ANVERS :


Van der Sweepstraat 3 bus 44 - 2000 ANTWERPEN  
Tél. 03 216 28 90 - Fax 03 238 86 65  
E-mail : [btv.antwerpen@btvcontrol.be](mailto:btv.antwerpen@btvcontrol.be)

#### BUREAUX REGIONAUX :

- **Secteur de Liège :**  
4000 LIEGE, Rue Julien d'Andrimont 1 bte 2      Tél. 04 253 19 72 - Fax 04 225 01 58  
E-mail : [btv.liege@btvcontrol.be](mailto:btv.liege@btvcontrol.be)
- **Secteur de Namur et Luxembourg :**  
5590 CINEY, Avenue du Sainfoin 25      Tél. 083 21 35 27 - Fax 083 21 45 17  
E-mail : [btv.namur@btvcontrol.be](mailto:btv.namur@btvcontrol.be)
- **Secteur de Hainaut :**  
7130 BINCHE, Place E. Derbaix 16      Tél. 064 33 64 55 - Fax 064 33 05 08  
E-mail : [btv.hainaut@btvcontrol.be](mailto:btv.hainaut@btvcontrol.be)
- **Secteur de Brabant Wallon :**  
1360 PERWEZ, Av. Wilmar 9      Tél. 081 65 84 59 - Fax 081 65 84 78  
[btv.brabantwallon@btvcontrol.be](mailto:btv.brabantwallon@btvcontrol.be)

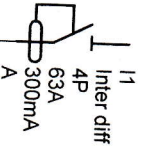


ORGANISME AGRÉ  
 BTV 224  
 11.02.2010  
 AUQUIER M.

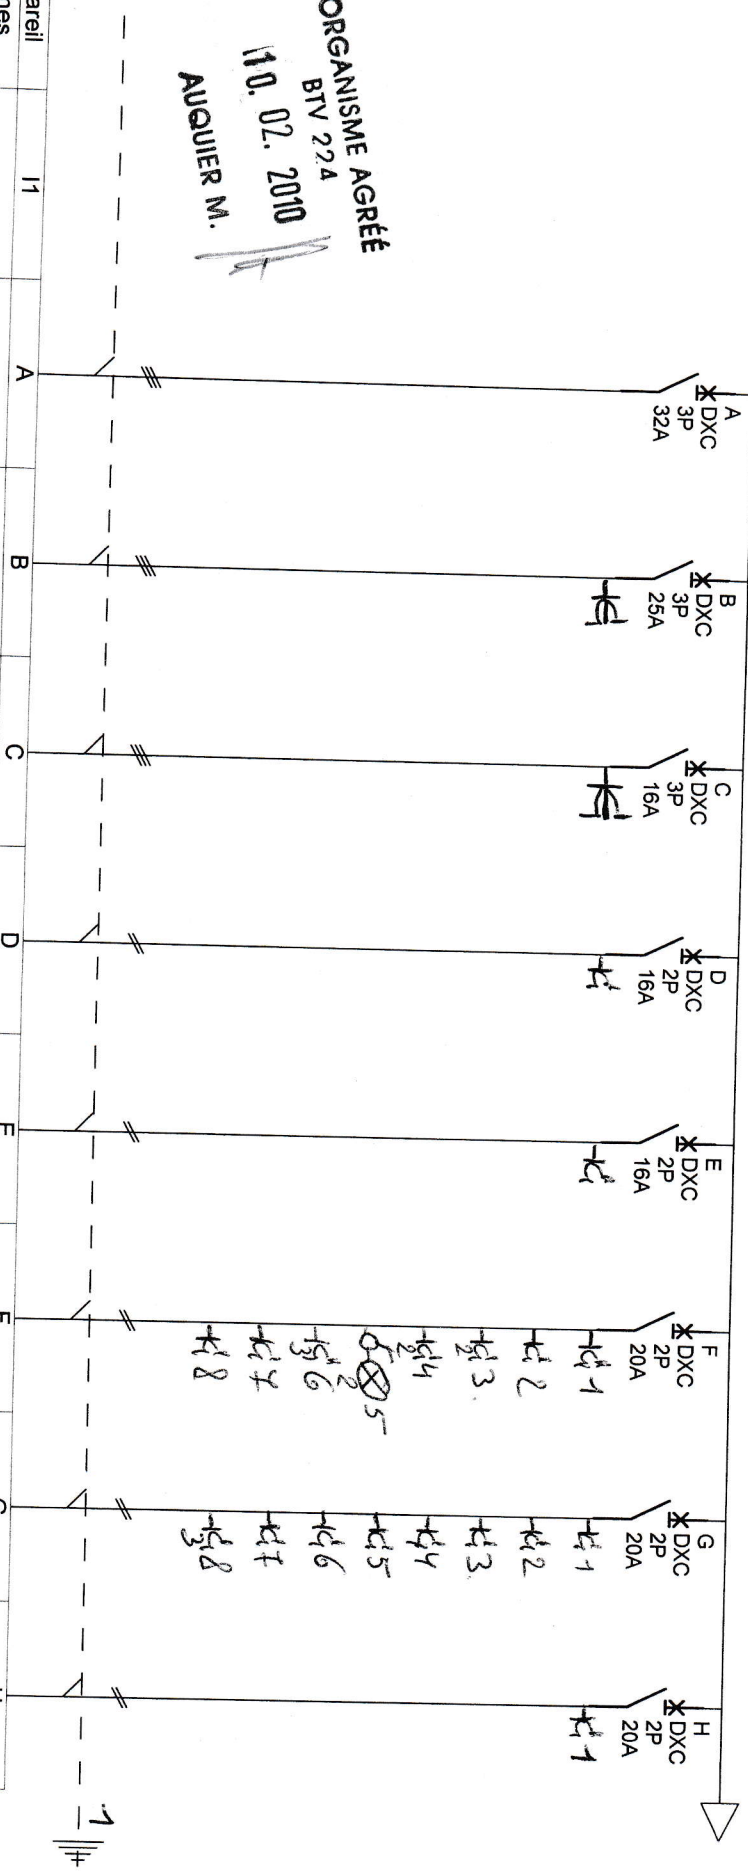

| Repère appareil<br>Repère bornes | 11                                            | A                         | B                      | C                                                 | D                  | E                    | F                  | G                  | H                  |
|----------------------------------|-----------------------------------------------|---------------------------|------------------------|---------------------------------------------------|--------------------|----------------------|--------------------|--------------------|--------------------|
| Désignation                      | Tarif<br>Bi-mensuel<br>Ex 4x102<br>3x220V d11 | ALIMENTATION<br>CHAUFFAGE | TAQUE DE<br>CUISINIERE | PRISE<br>TRIPHASEE<br>POUR LA<br>POMPE DU<br>PUIT | PRISE FOUR         | PRISE<br>MICRO-ONDES | PRISES<br>CUISINE  | PRISES LIVING      | PRISE<br>VERANDA   |
| Puissance                        |                                               |                           |                        |                                                   |                    |                      |                    |                    |                    |
| Longueur de câbles               |                                               |                           |                        |                                                   |                    |                      |                    |                    |                    |
| Section de câbles                |                                               | 6MM <sup>2</sup>          | 4MM <sup>2</sup>       | 2.5MM <sup>2</sup>                                | 2.5MM <sup>2</sup> | 2.5MM <sup>2</sup>   | 2.5MM <sup>2</sup> | 2.5MM <sup>2</sup> | 2.5MM <sup>2</sup> |
| Type de câbles                   |                                               | VOB                       | VOB                    | VOB                                               | VOB                | VOB                  | VOB                | VOB                | VOB                |


Mr & Mme DESTRYKER VICTOR  
 RUE DE GRAMMONT, 10  
 7830 BASSILLY

ORGANISME AGRÉÉ  
BTV 224  
10.02.2010  
AUQUIER M.

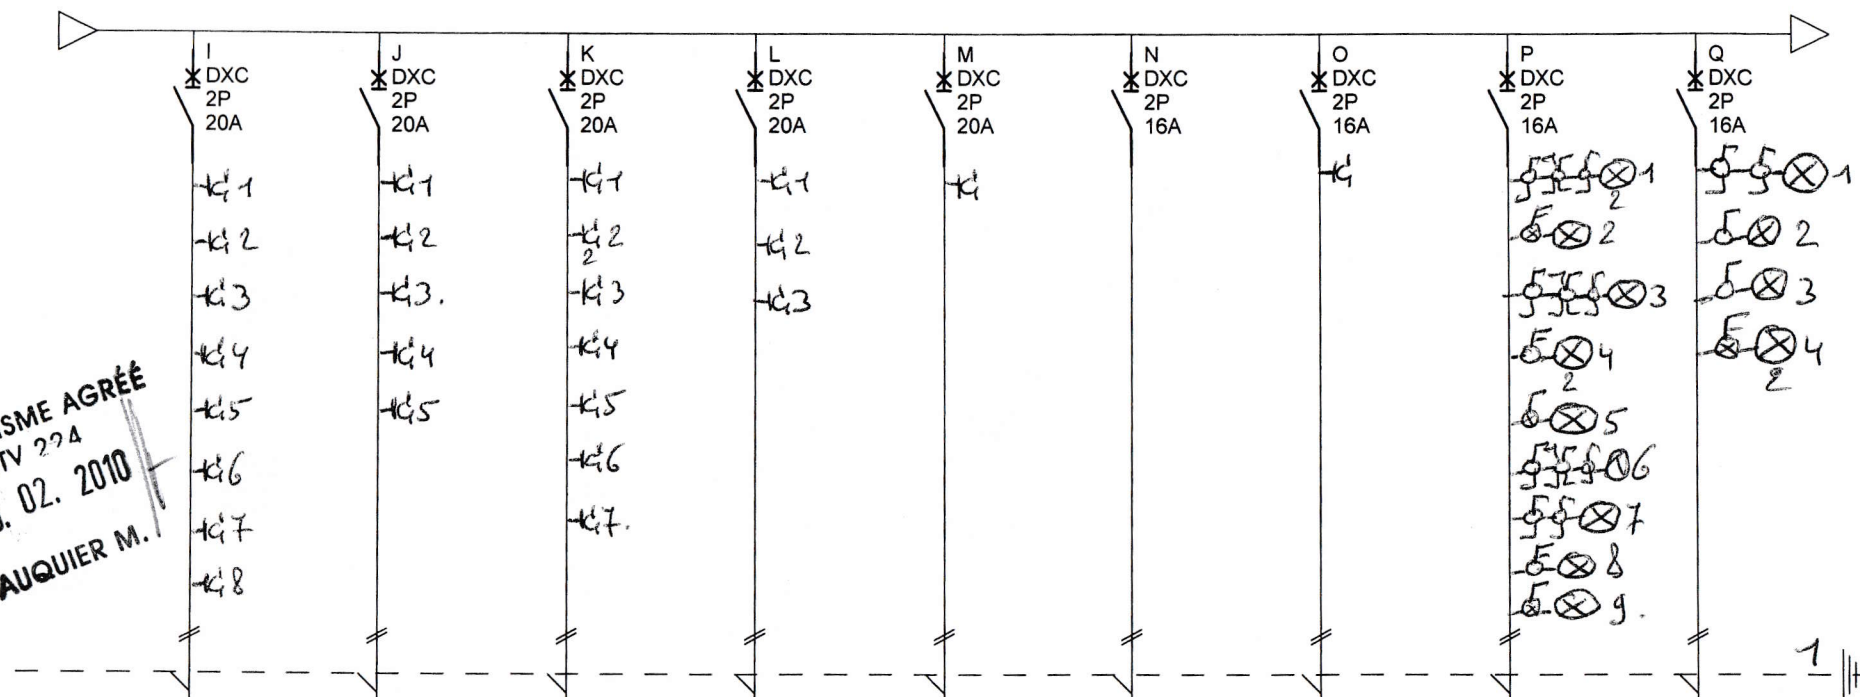

| Repère appareil    | I                  | J                                | K                       | L                                   | M                                   | N                  | O                  | P                                              | Q                                                      |
|--------------------|--------------------|----------------------------------|-------------------------|-------------------------------------|-------------------------------------|--------------------|--------------------|------------------------------------------------|--------------------------------------------------------|
| Repère bornes      |                    |                                  |                         |                                     |                                     |                    |                    |                                                |                                                        |
| Désignation        | PRISES GARAGE      | PRISES CHAMBRE DU FOND A L'ETAGE | PRISES BUREAU + GRENIER | PRISES HALL D'ENTREE + HALL DE NUIT | PRISE SOUS ESCALIER + CHALET JARDIN | ALARME             | PRISE ASPIRATEUR   | ECLAIRAGE HALL DE NUIT + CUISINE + LIVING + WC | ECLAIRAGES GARAGE + BUANDERIE + CELLIER + VIDE VENTILE |
| Puissance          |                    |                                  |                         |                                     |                                     |                    |                    |                                                |                                                        |
| Longueur de câbles |                    |                                  |                         |                                     |                                     |                    |                    |                                                |                                                        |
| Section de câbles  | 2,5MM <sup>2</sup> | 2,5MM <sup>2</sup>               | 2,5MM <sup>2</sup>      | 2,5MM <sup>2</sup>                  | 2,5MM <sup>2</sup>                  | 1,5MM <sup>2</sup> | 1,5MM <sup>2</sup> | 1,5MM <sup>2</sup>                             | 1,5MM <sup>2</sup>                                     |
| Type de câbles     | VOB                | VOB                              | VOB                     | VOB                                 | VOB                                 | XVB                | VOB                | VOB                                            | VOB                                                    |


ORGANISME AGRÉÉ  
BTV 224  
10. 02. 2010  
AUQUIER M.

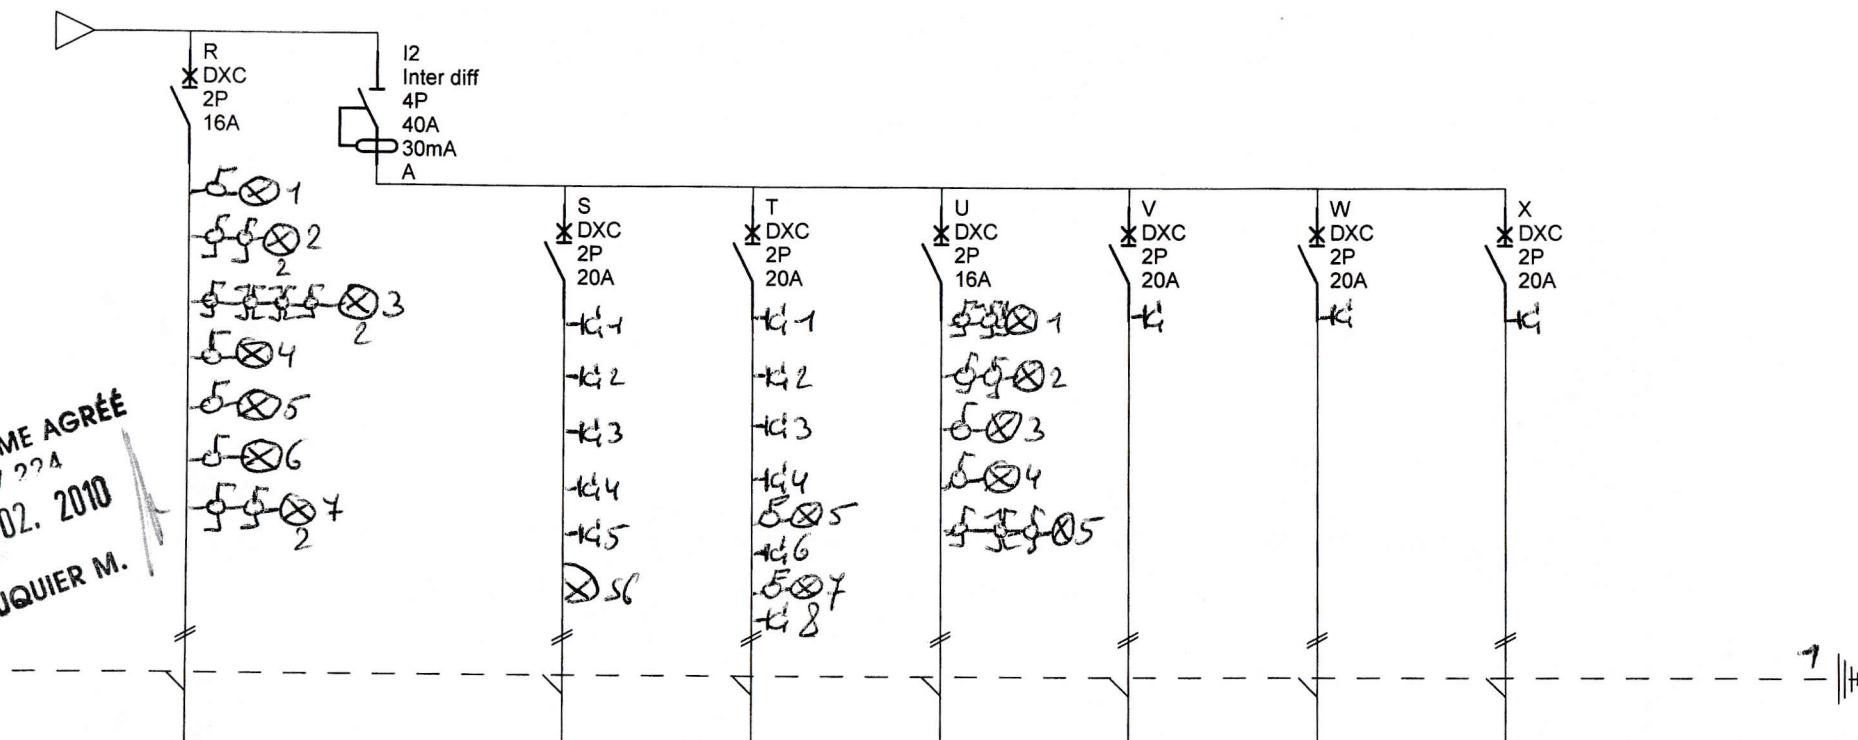

| Repère appareil    | R                   | I2 | S                                        | T                                                               | U                                                                 | V                           | W                    | X                       |  |
|--------------------|---------------------|----|------------------------------------------|-----------------------------------------------------------------|-------------------------------------------------------------------|-----------------------------|----------------------|-------------------------|--|
| Repère bornes      |                     |    |                                          |                                                                 |                                                                   |                             |                      |                         |  |
| Désignation        | ECLAIRAGES<br>ETAGE |    | PRISES SALLE<br>DE BAIN +<br>CHAMBRE REZ | PRISES<br>CHAMBRE<br>AVANT A<br>L'ETAGE +<br>SALLE DE<br>DOUCHE | ECLAIRAGES<br>HALL DE NUIT +<br>SALLE DE BAIN<br>+ CHAMBRE<br>REZ | PRISE<br>MACHINE A<br>LAVER | PRISE SECHE<br>LINGE | PRISE LAVE<br>VAISSELLE |  |
| Puissance          |                     |    |                                          |                                                                 |                                                                   |                             |                      |                         |  |
| Longueur de câbles |                     |    |                                          |                                                                 |                                                                   |                             |                      |                         |  |
| Section de câbles  | 1,5MM²              |    | 2,5MM²                                   | 2,5MM²                                                          | 1,5MM²                                                            | 2,5MM²                      | 2,5MM²               | 2,5MM²                  |  |
| Type de câbles     | VOB                 |    | VOB                                      | VOB                                                             | VOB                                                               | VOB                         | VOB                  | VOB                     |  |

ORGANISME AGREÉ  
RTV 224  
11.02.2010  
AUCQUIER N.

H2 → H?

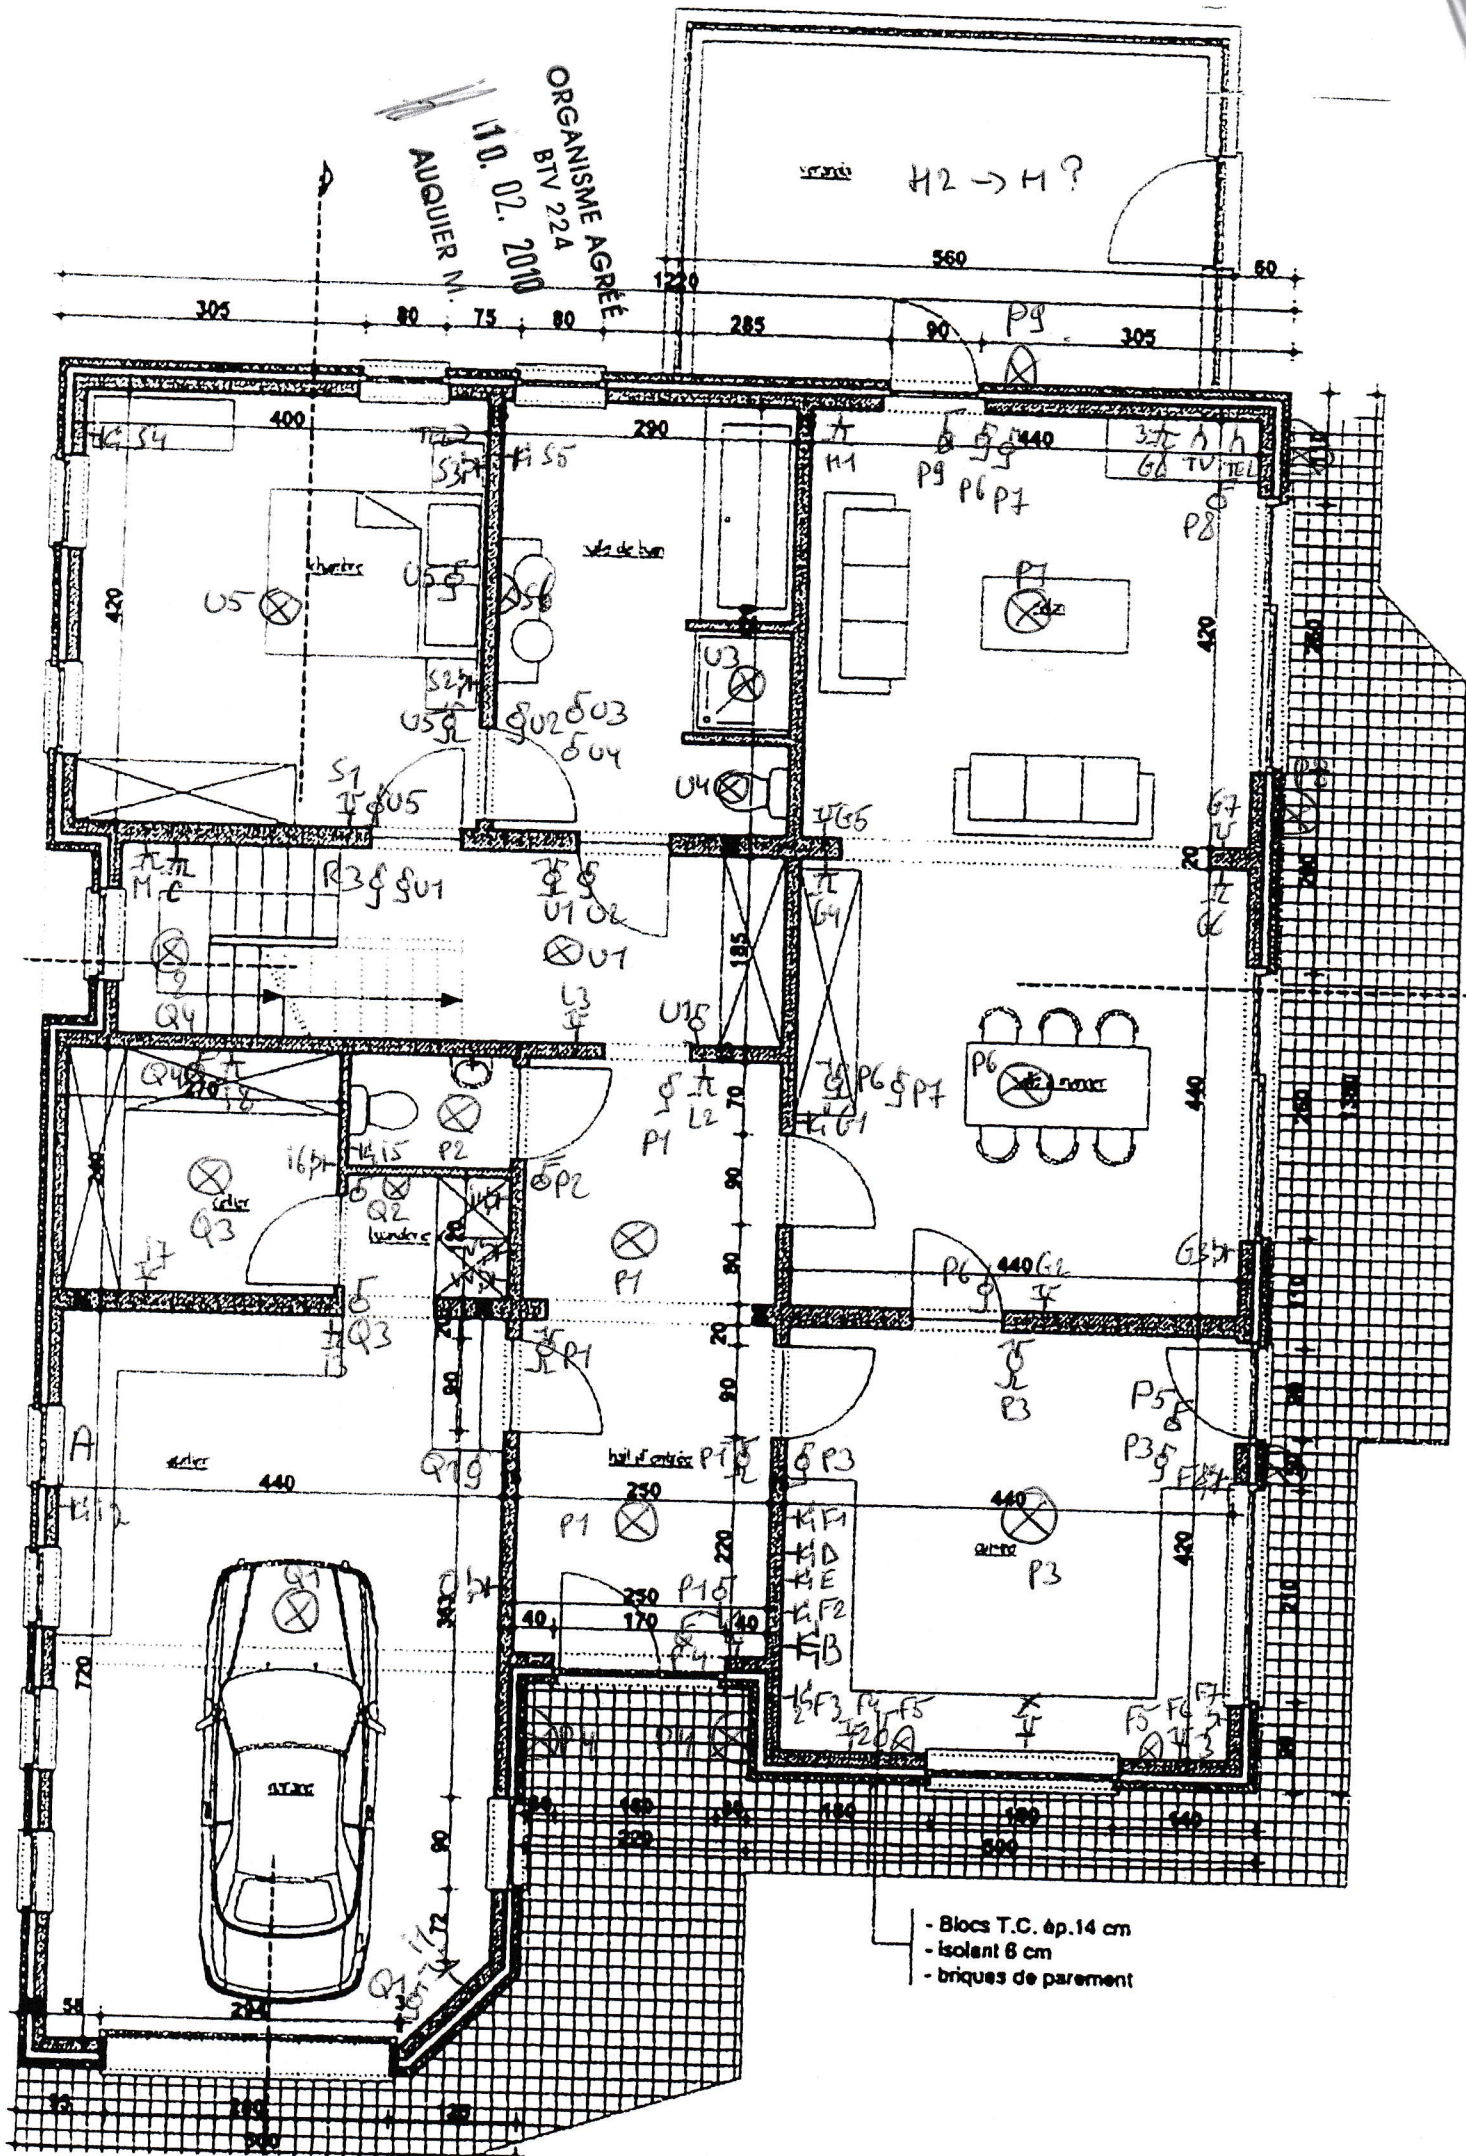

- Blocs T.C. ép.14 cm
- Isolant 8 cm
- briques de parement

ORGANISME AGREE  
 BTV 224  
 10.02.2000  
 AUGIER M.

