


Boulevard Lambermont 286
1030 Schaerbeek
SOUS-SOL
1/100ème

Date: 16 septembre 2024
Cadastre 3^{ème} division B238 n

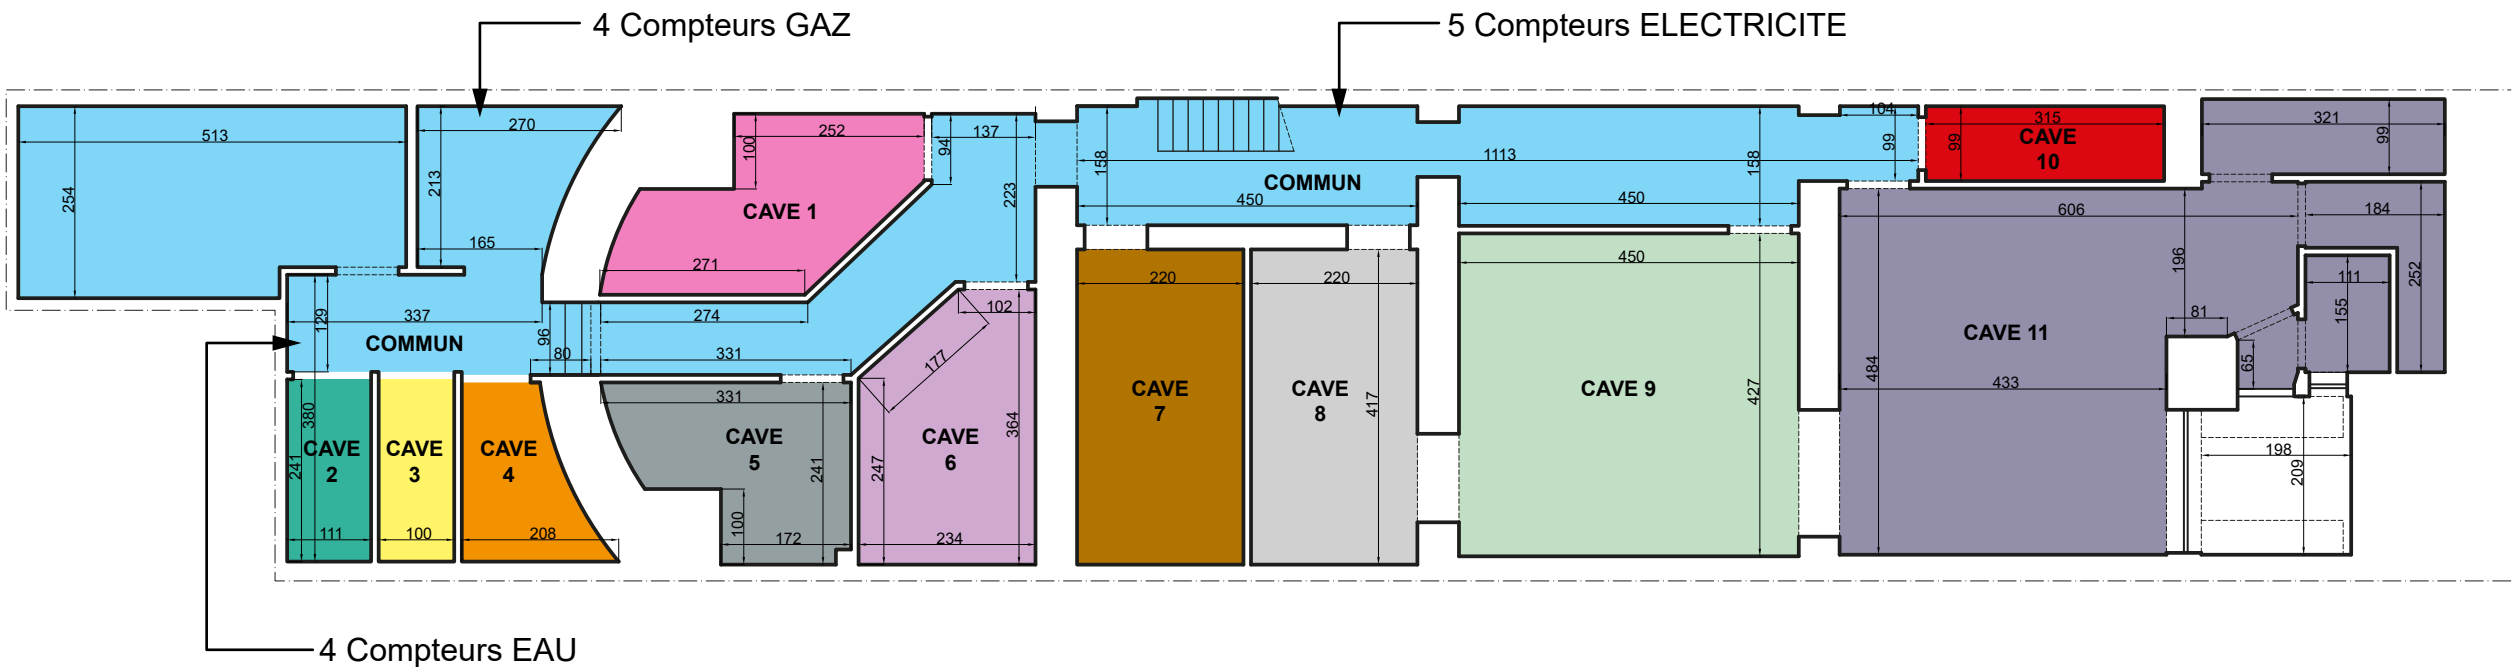

BOULEVARD LAMBERMONT




Le signataire :
SA Garo représentée par
Didier Gallée Géomètre Expert
49 av. Montjoie
1180 Bxl
Numéro identification 04-0409

Boulevard Lambermont 286
1030 Schaerbeek
REZ-DE-CHAUSSÉE
1/100ème

Date: 16 septembre 2024
Cadastre 3^{ème} division B238 n



BOULEVARD LAMBERMONT

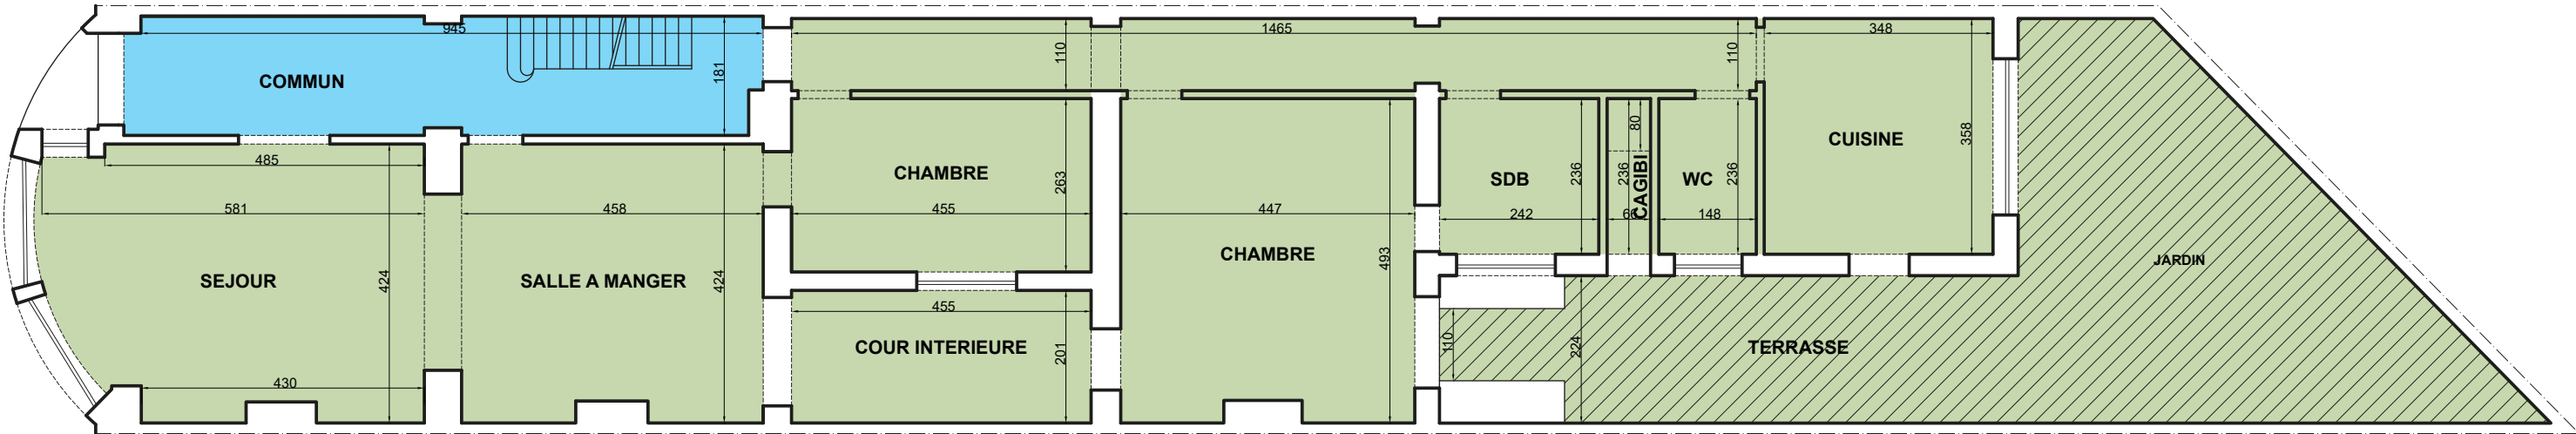


Le signataire :
SA Garo représentée par
Didier Gallée Géomètre Expert
49 av. Montjoie
1180 Bxl
Numéro identification 04-0409

Boulevard Lambermont 286
1030 Schaerbeek
1^{er} ÉTAGE
1/100ème

Date: 16 septembre 2024
Cadastre 3^{ème} division B238 n



BOULEVARD LAMBERMONT

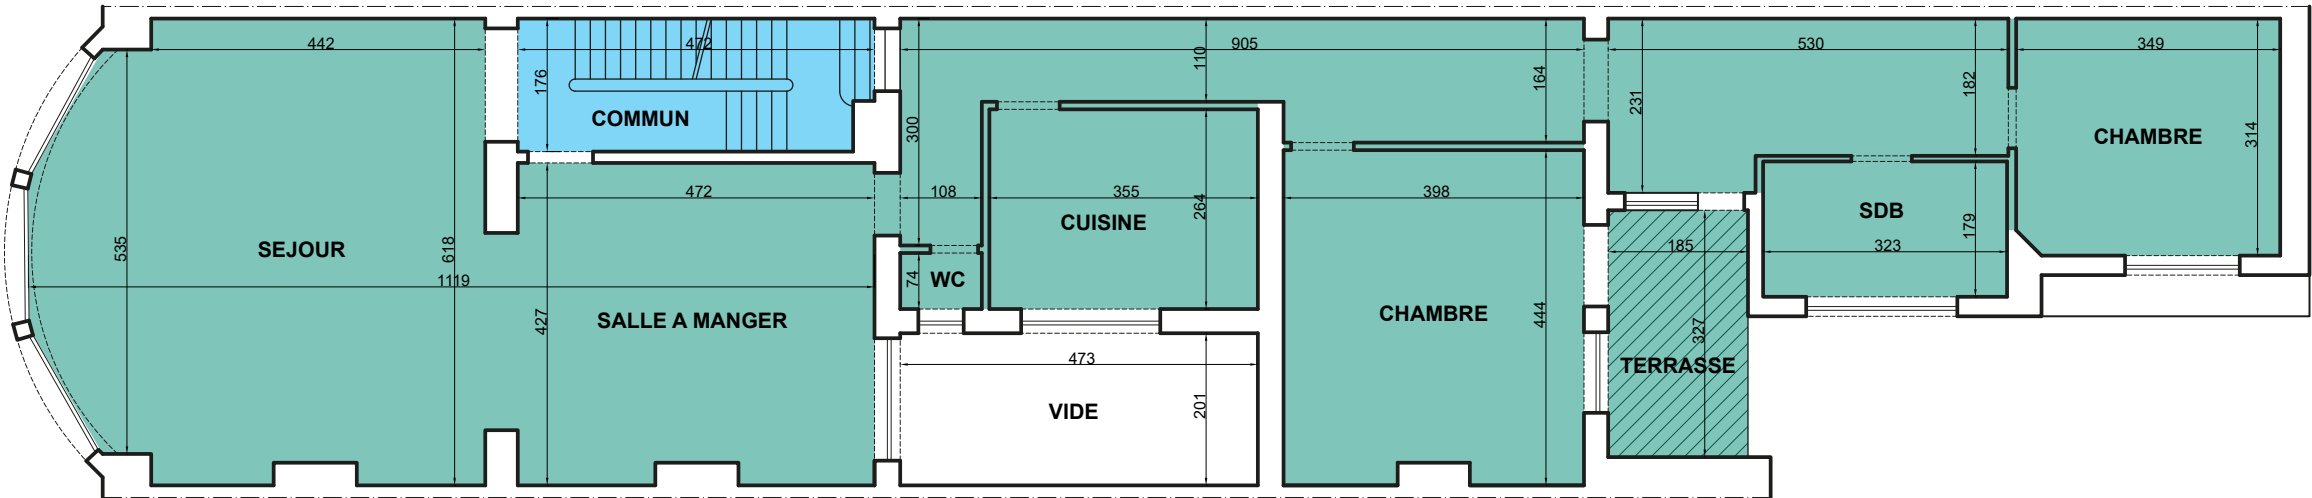


Le signataire :
SA Garo représentée par
Didier Gallée Géomètre Expert
49 av. Montjoie
1180 Bxl
Numéro identification 04-0409

Boulevard Lambermont 286
1030 Schaerbeek
2^{ème} ÉTAGE
1/100ème

Date: 16 septembre 2024
Cadastre 3^{ème} division B238 n



BOULEVARD LAMBERMONT

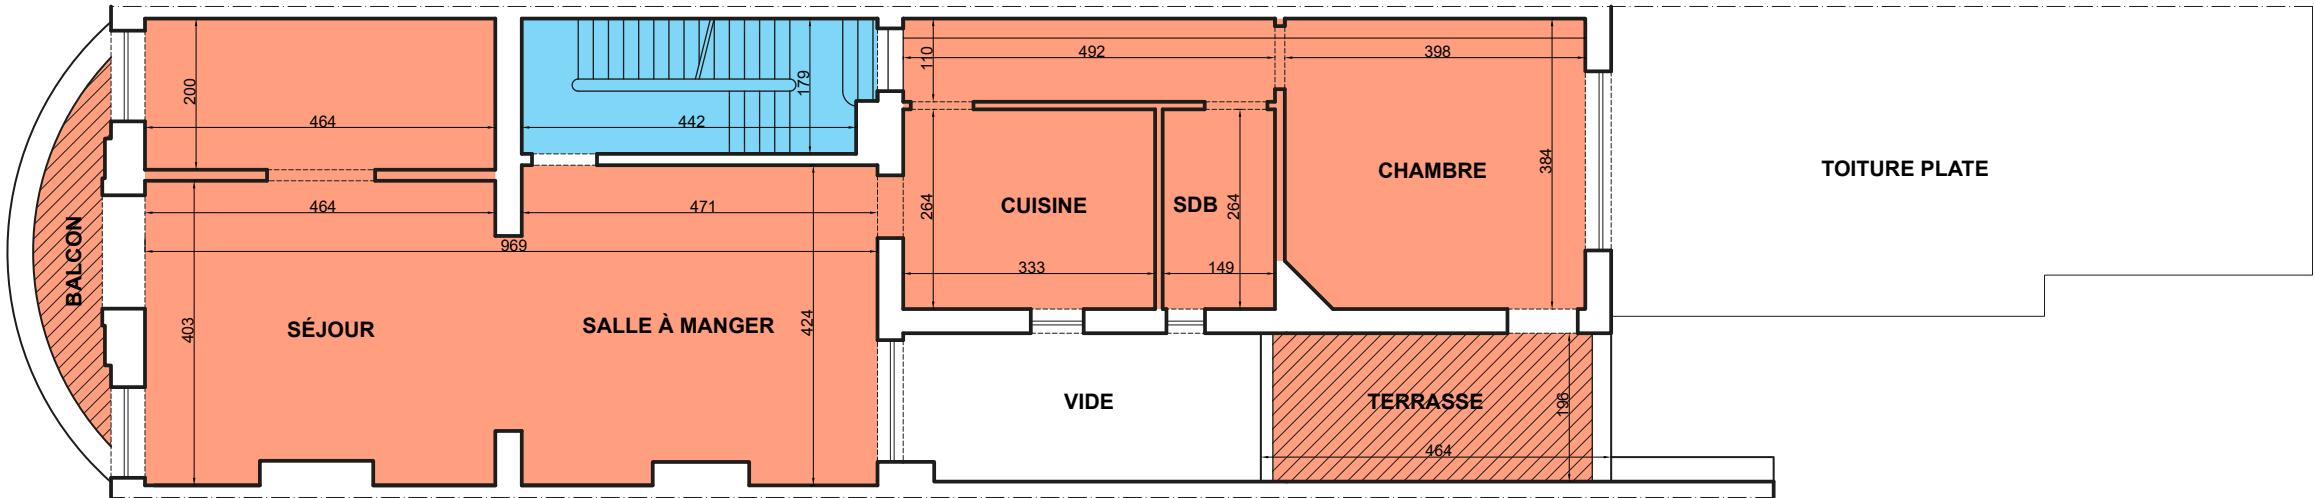


Le signataire :
SA Garo représentée par
Didier Gallée Géomètre Expert
49 av. Montjoie
1180 Bxl
Numéro identification 04-0409

Boulevard Lambermont 286
1030 Schaerbeek
3^{ème} ÉTAGE
1/100ème

Date: 16 septembre 2024
Cadastre 3^{ème} division B238 n



BOULEVARD LAMBERMONT

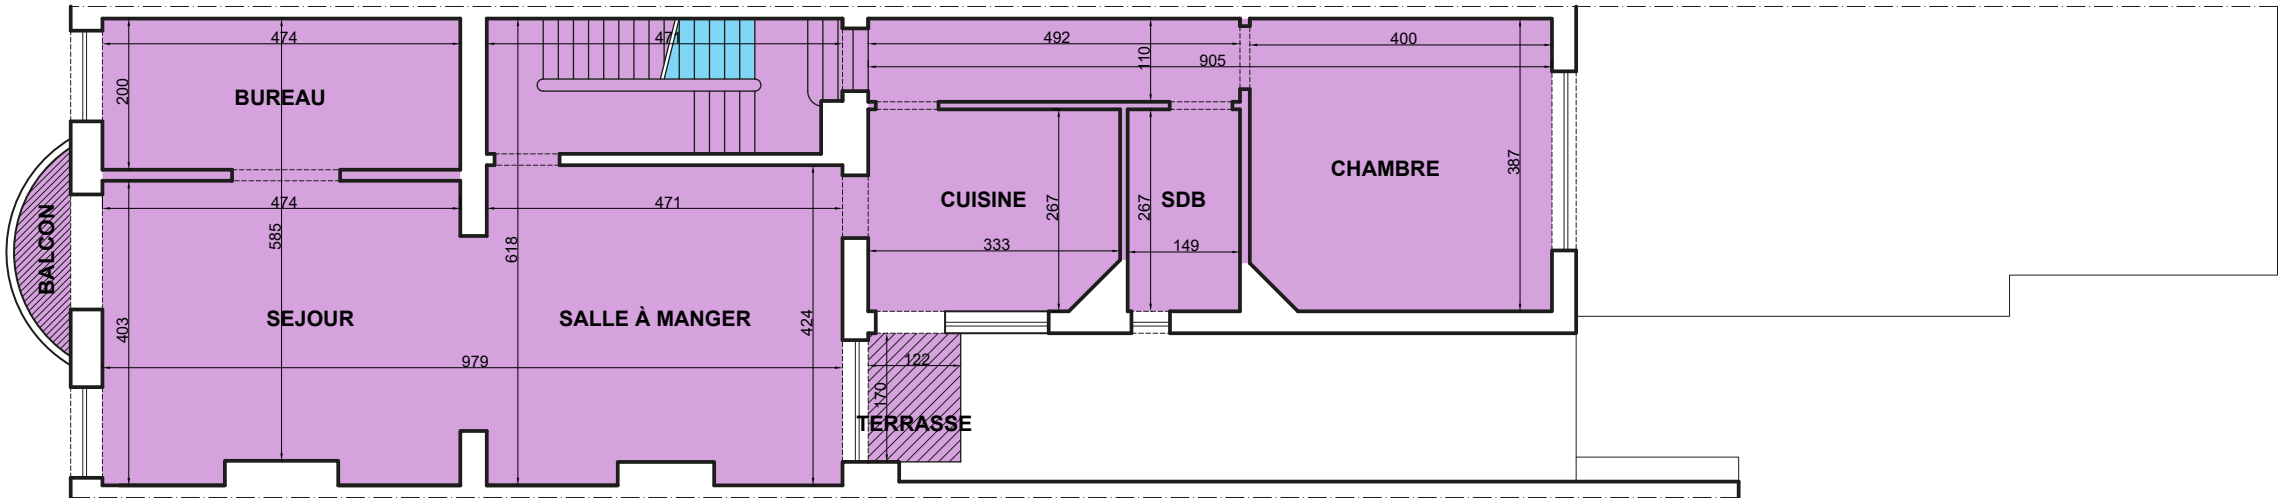


Le signataire :
SA Garo représentée par
Didier Gallée Géomètre Expert
49 av. Montjoie
1180 Bxl
Numéro identification 04-0409

Boulevard Lambermont 286
1030 Schaerbeek
4^{ème} ÉTAGE
1/100^{ème}

Date: 16 septembre 2024
Cadastre 3^{ème} division B238 n



BOULEVARD LAMBERMONT

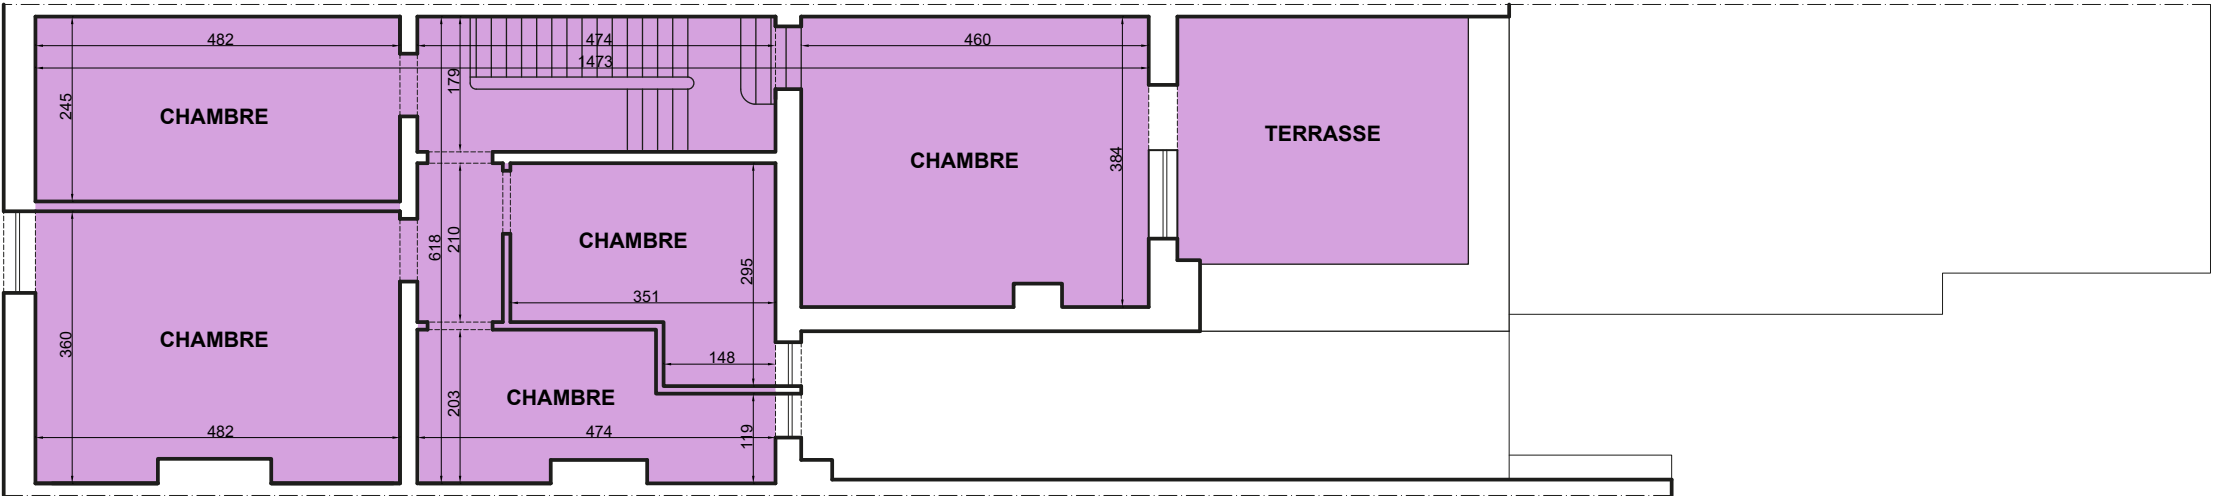

Le signataire :
SA Garo représentée par
Didier Gallée Géomètre Expert
49 av. Montjoie
1180 Bxl
Numéro identification 04-0409