





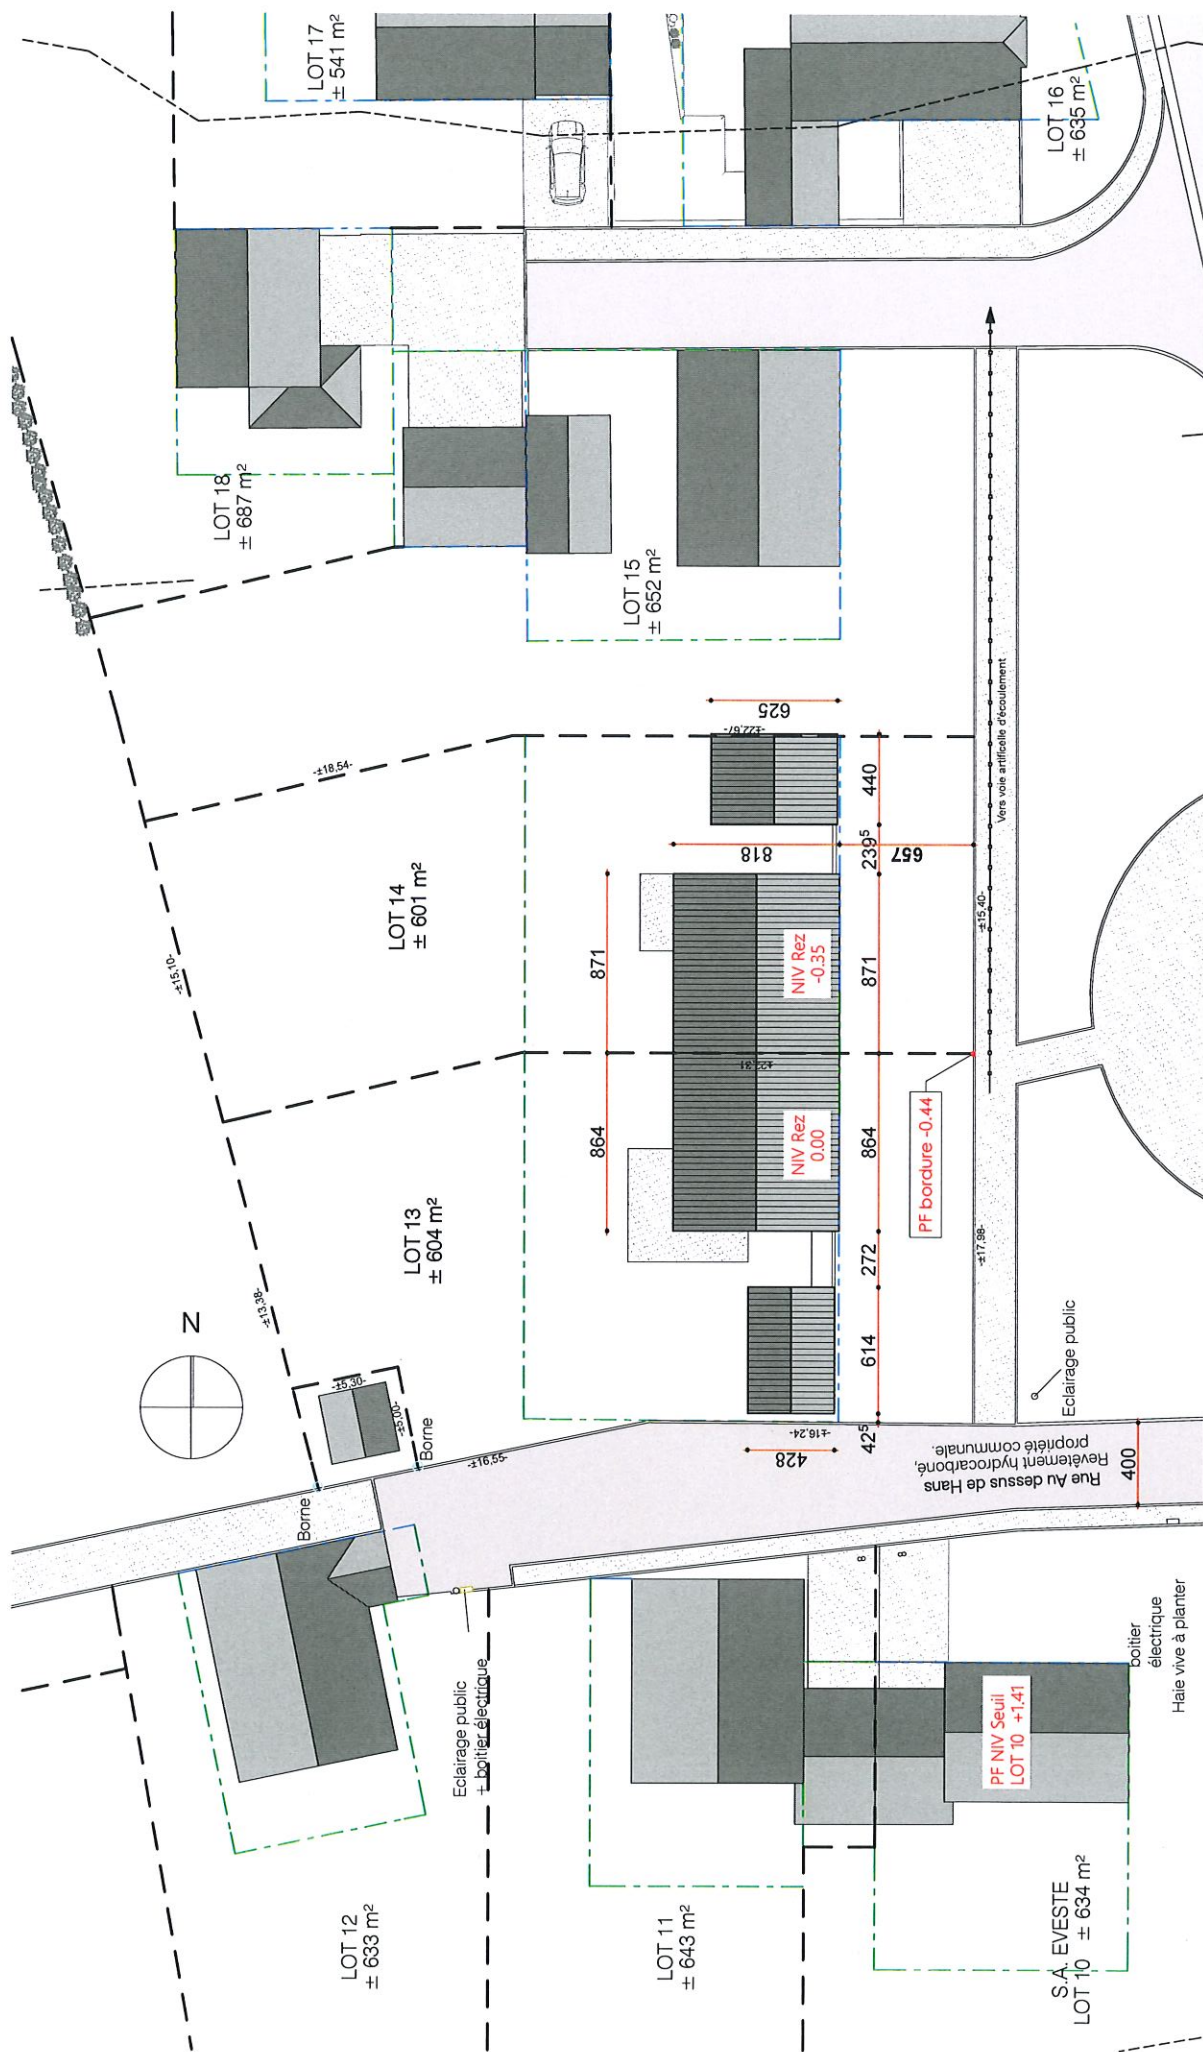


PLAN D'IMPLANTATION

1:250




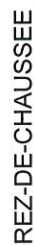

REZ-DE-CHAUSSEE

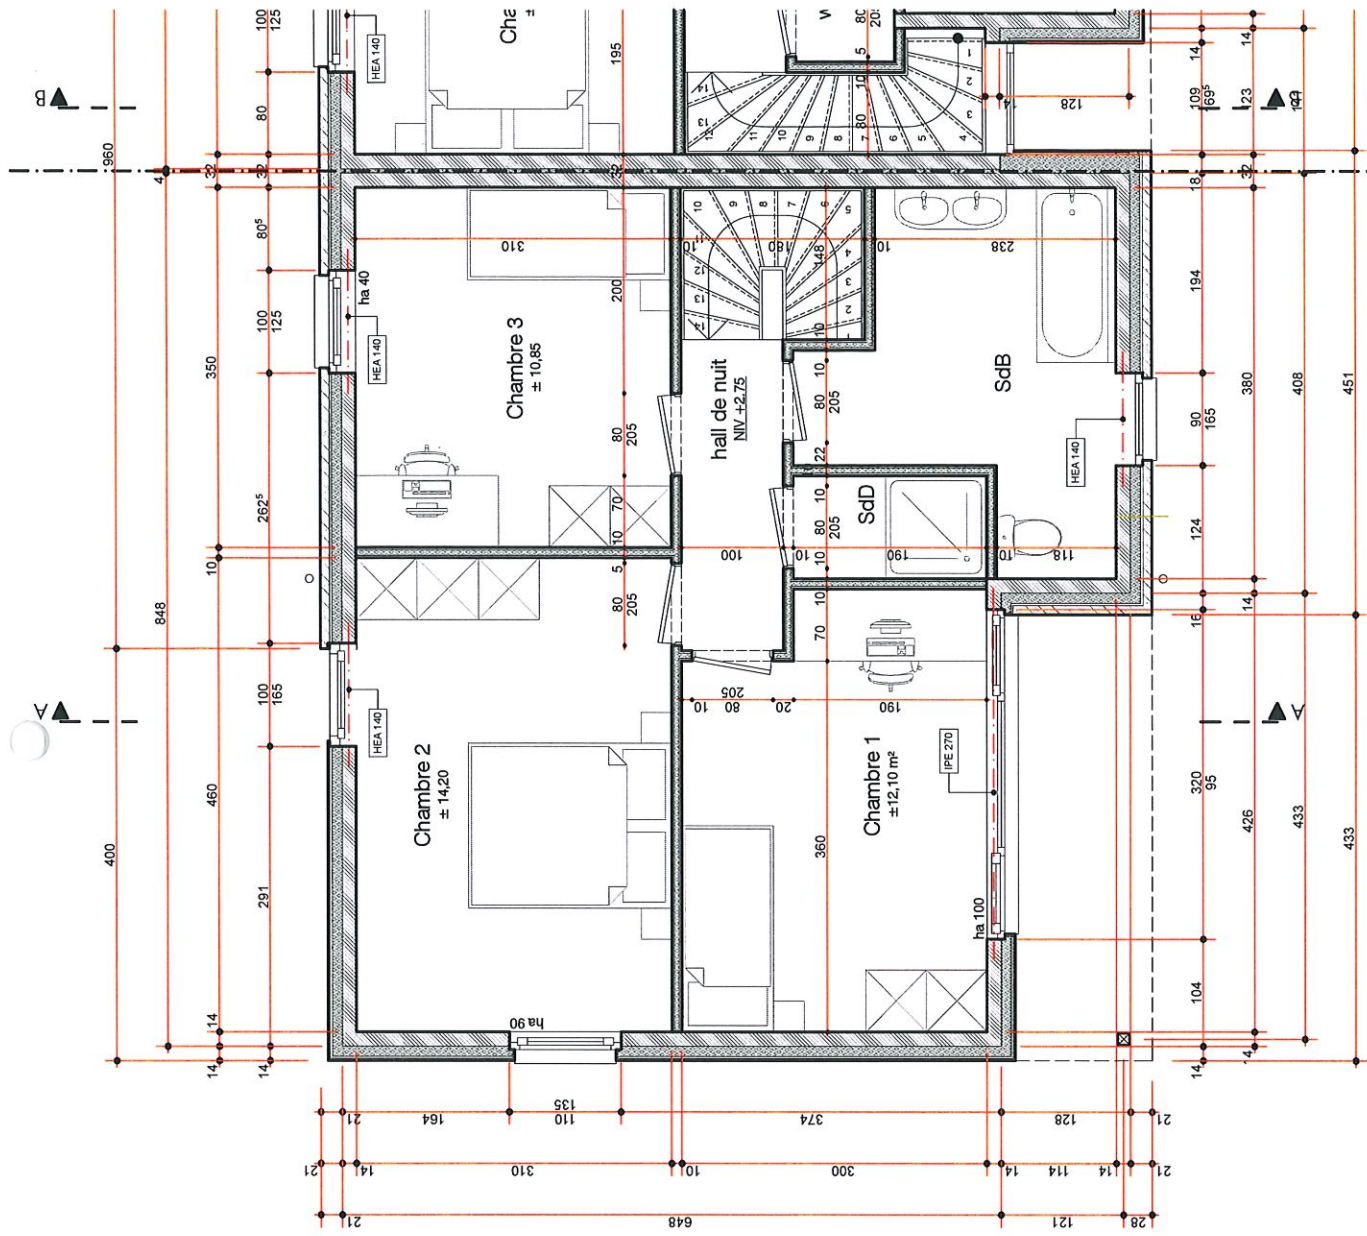




1:50

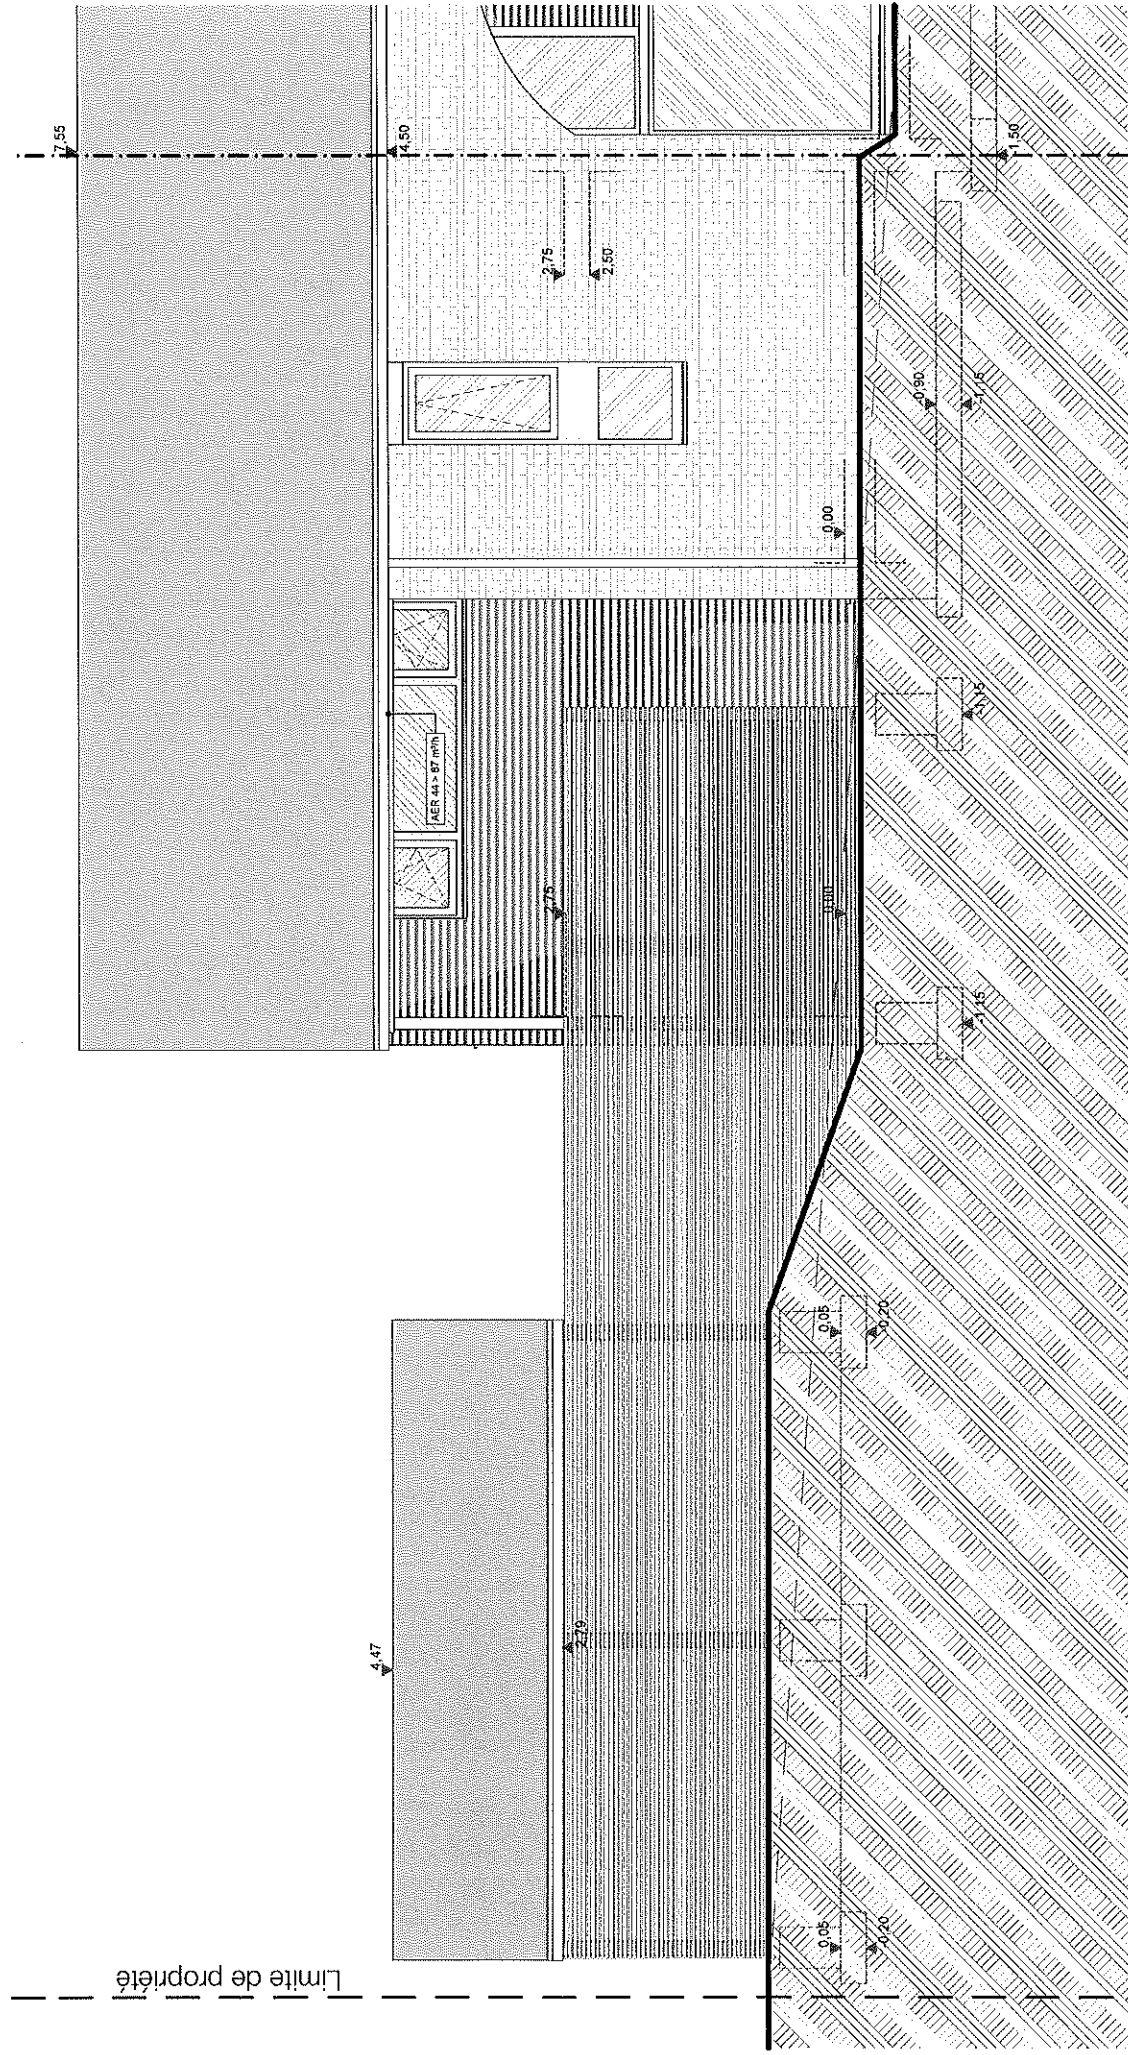


FACADE EST


1:50

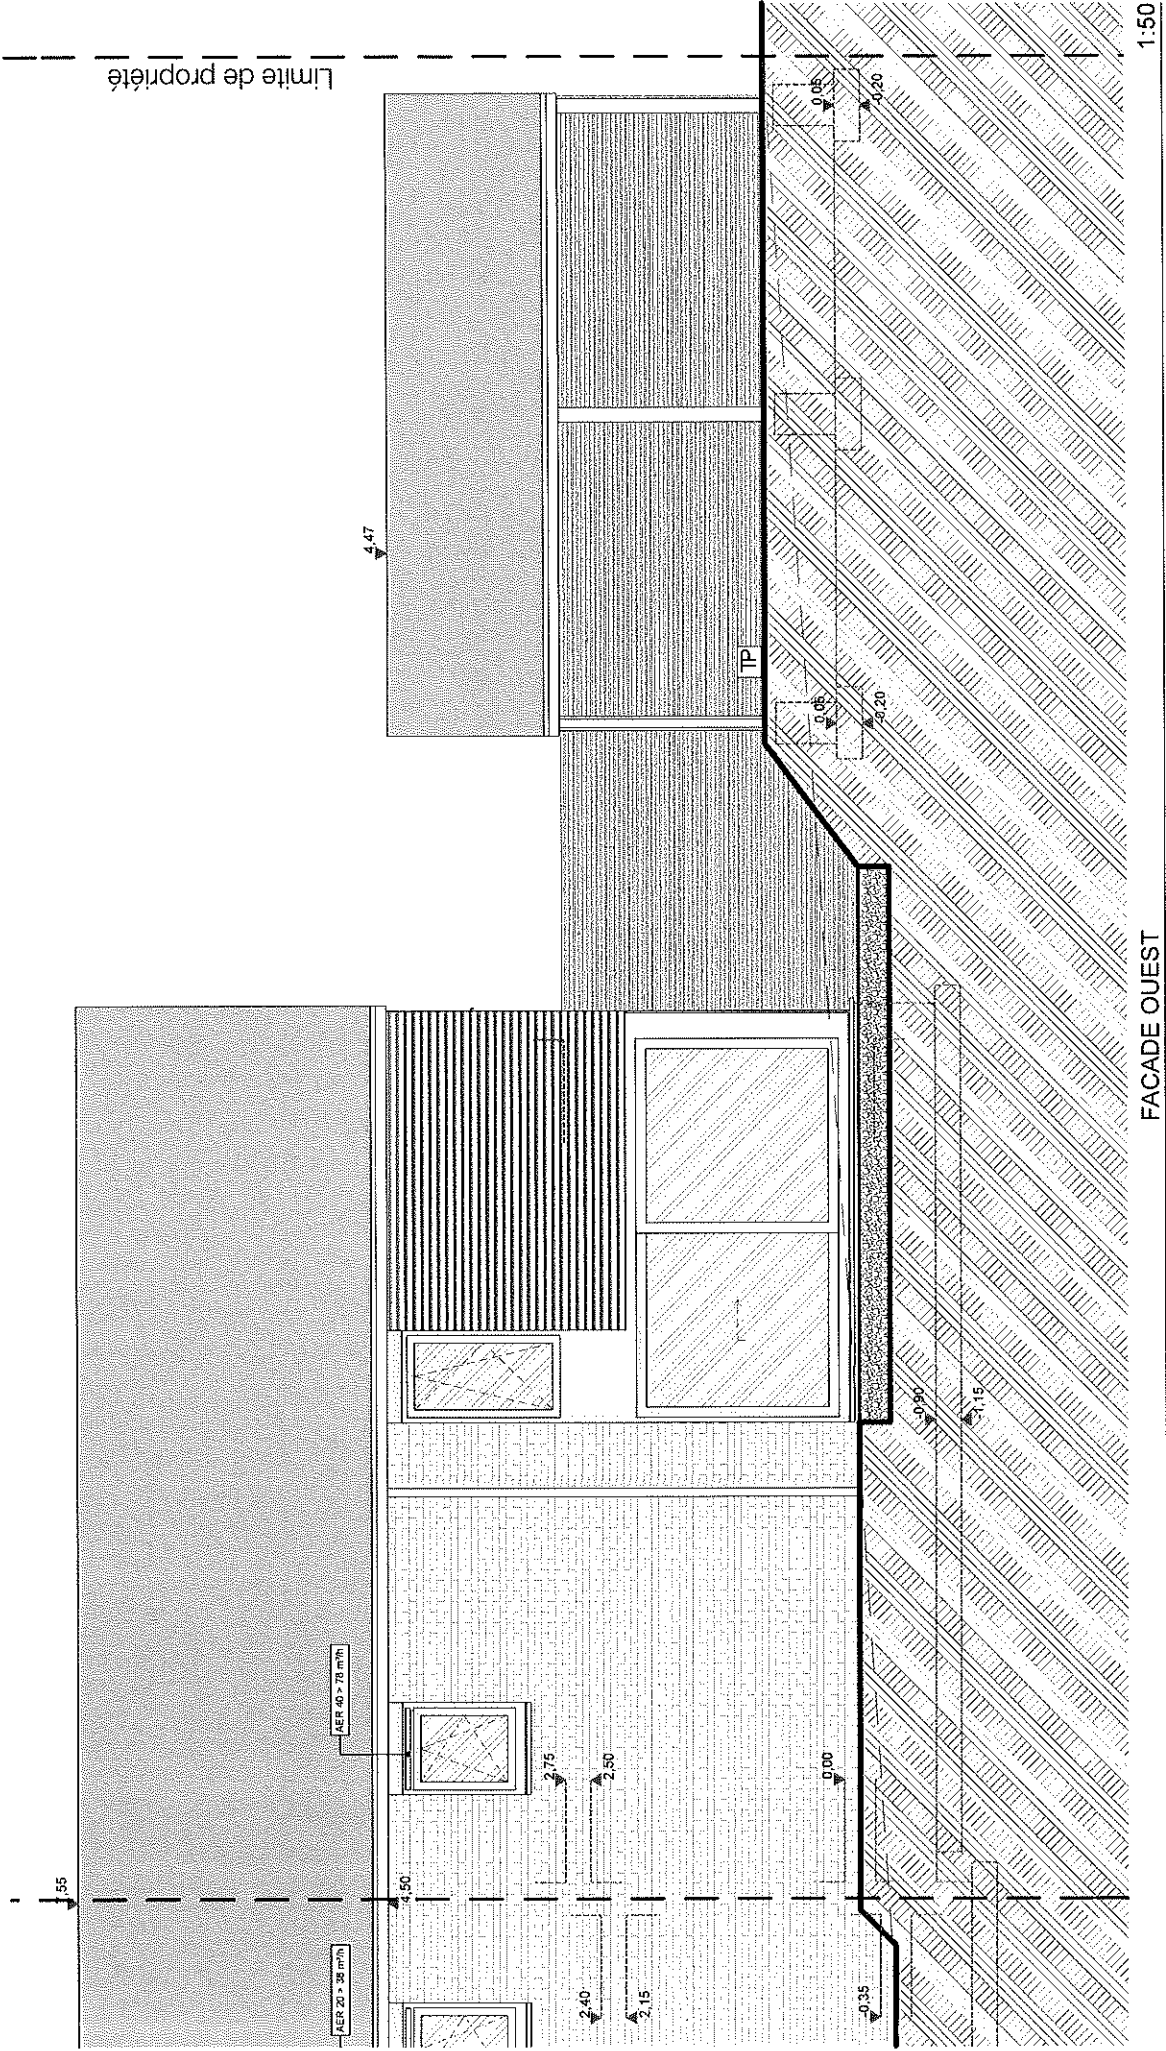

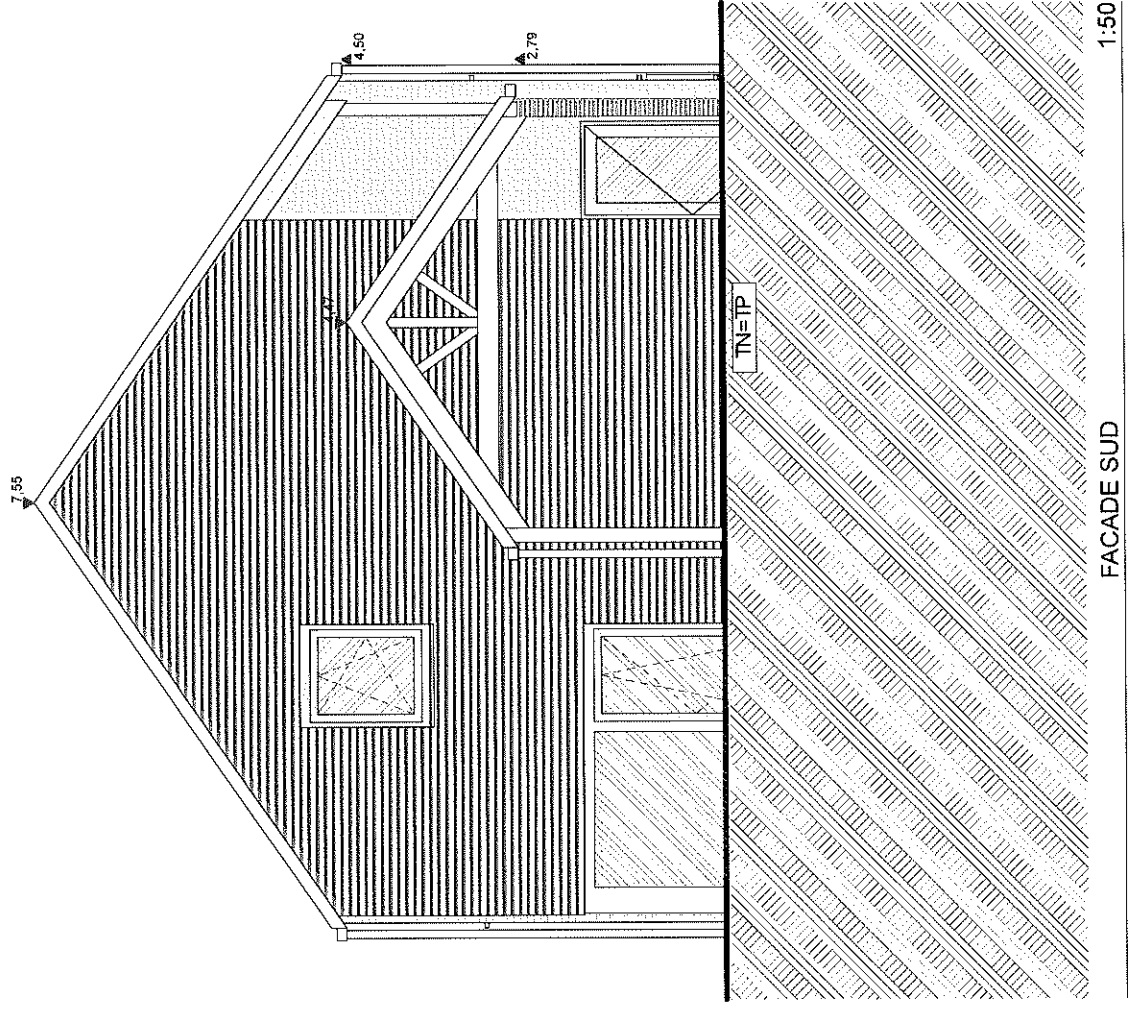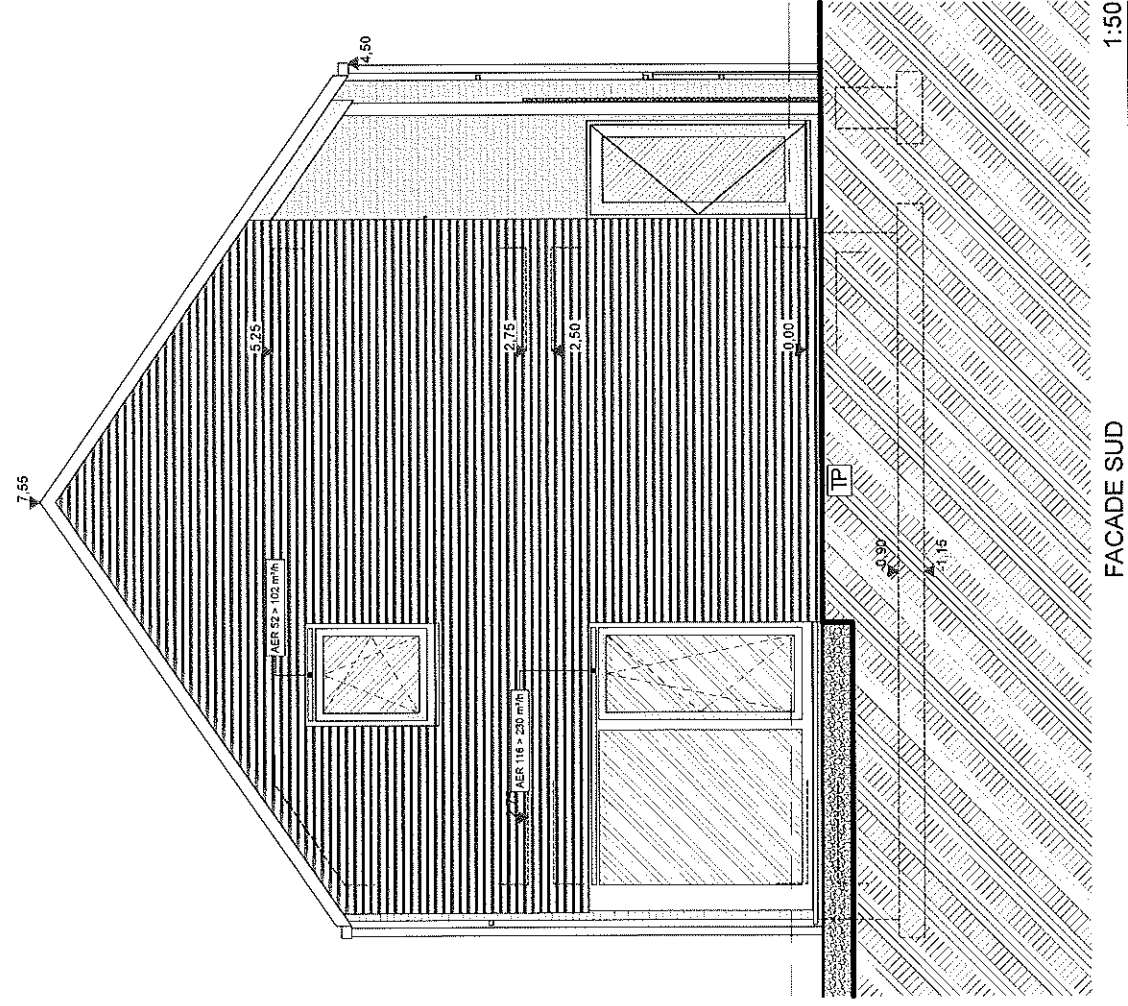

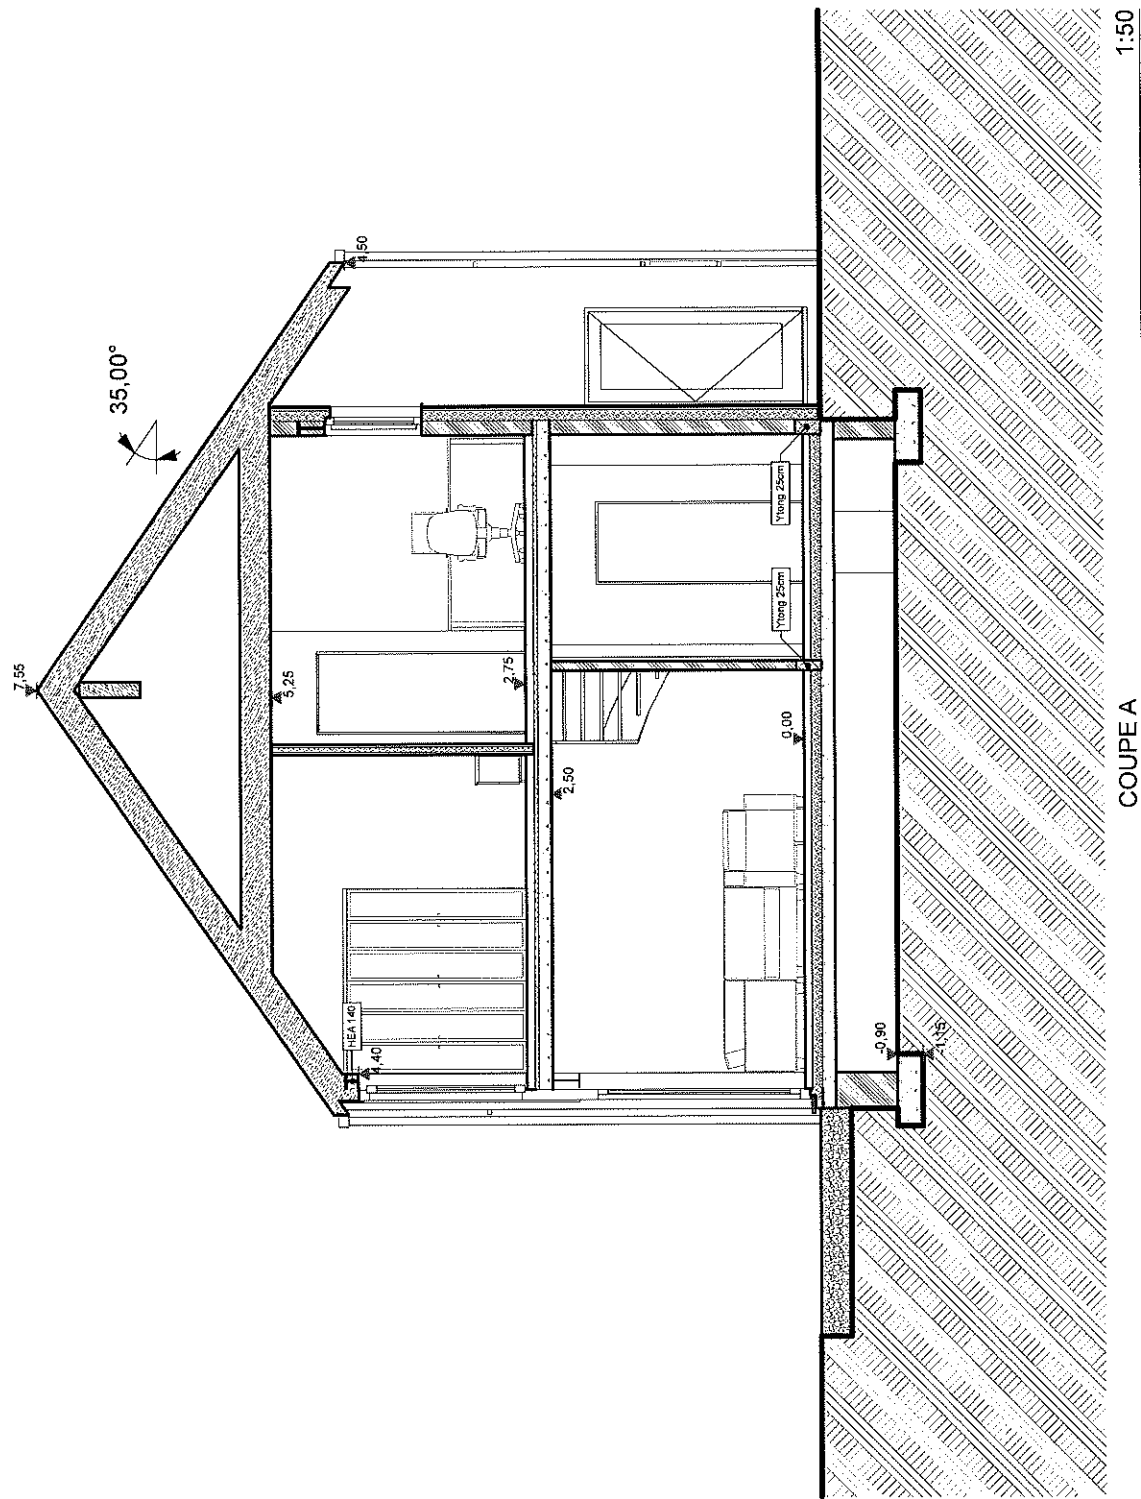

COUPE A

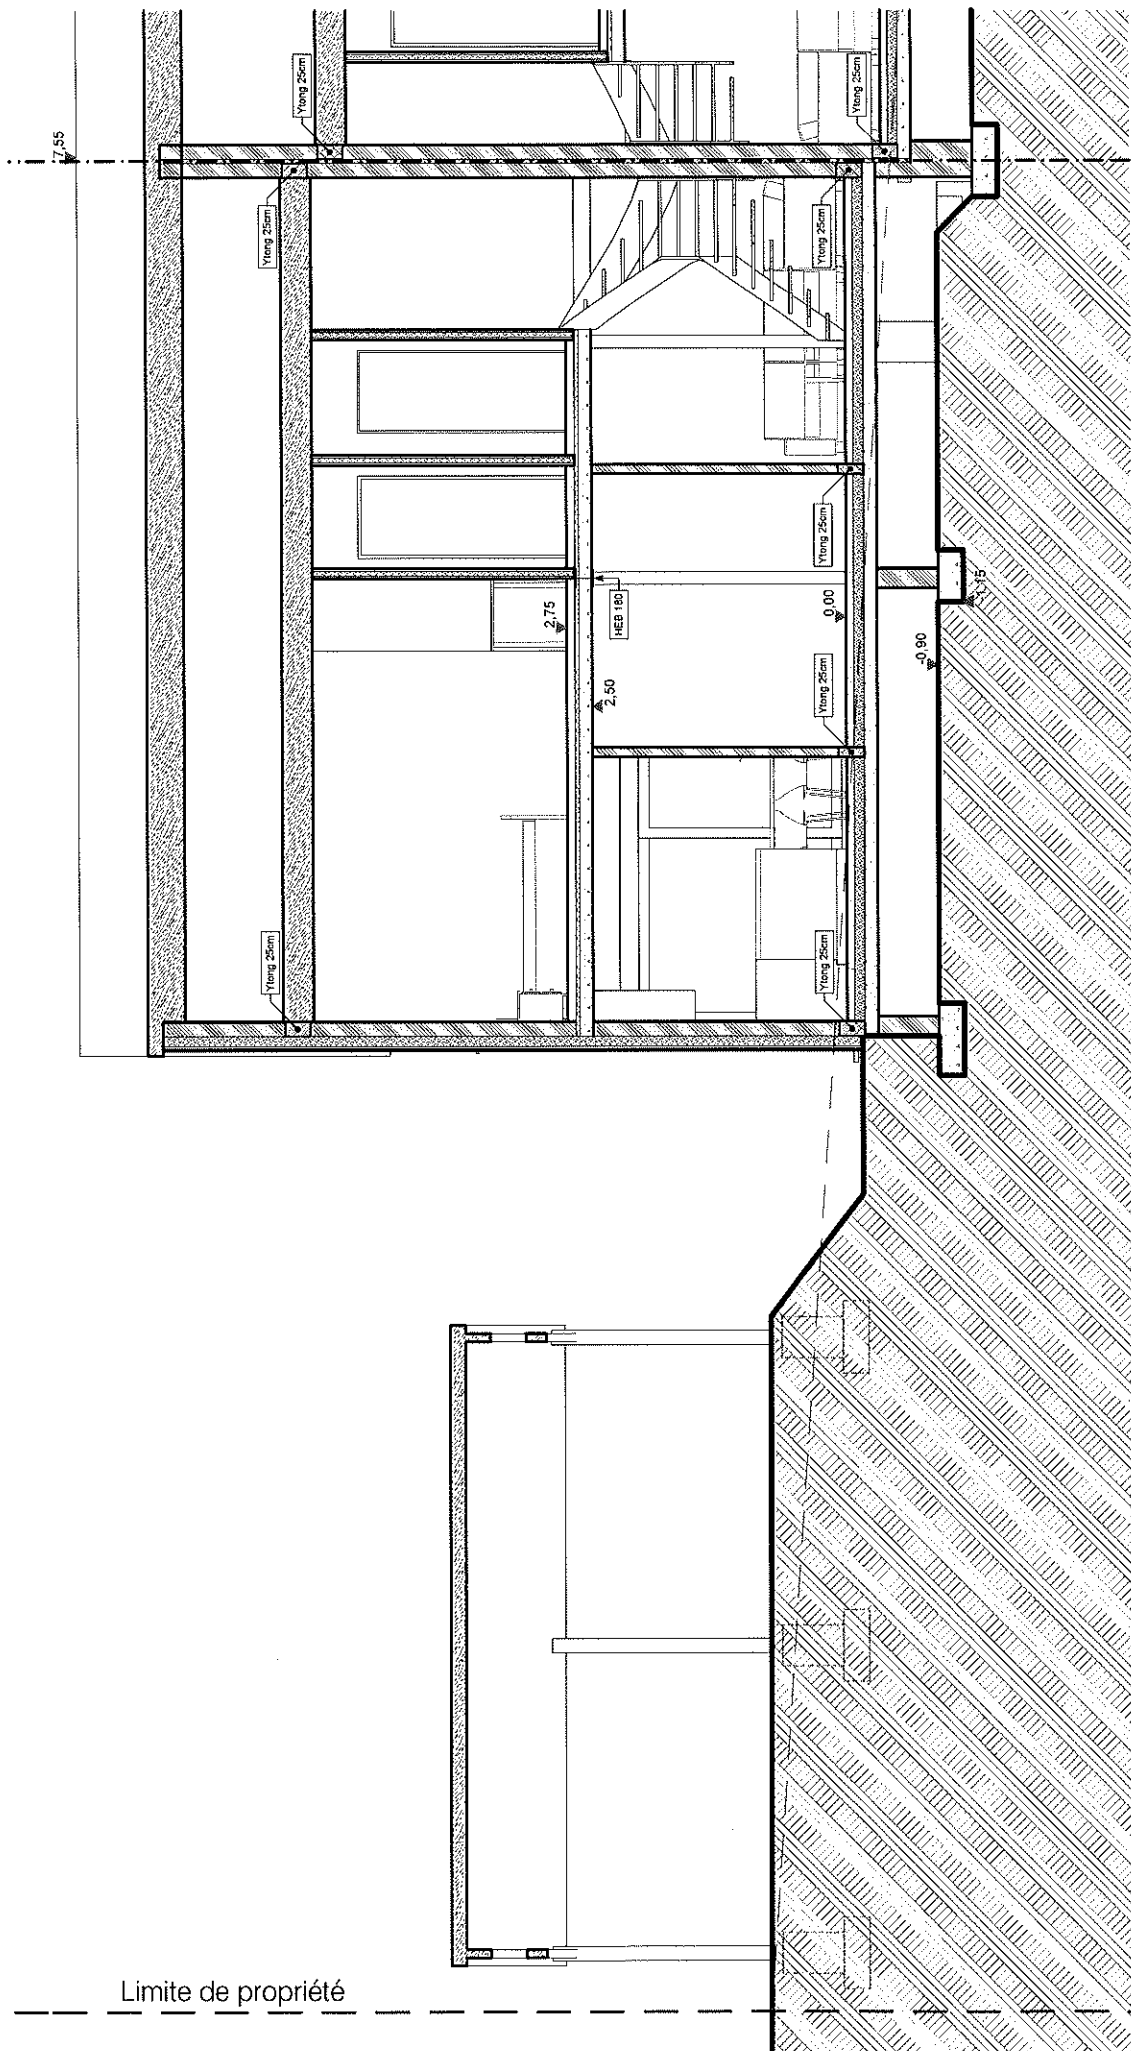

COUPE E

1:50