

PROVINCIE LIMBURG

GEMEENTE PELT

Ive Afdeling Sectie D

nrs. 141E en 142C - opp. 07a 90ca

LAMBERT 72 COORDINATEN

punt	x-waarde	y-waarde
1	225133.47	211071.35
2	225178.32	211075.50
3	225178.11	211068.54
4	225177.52	211060.66
5	225176.91	211055.70
6	225134.83	211054.96

Legende :

b.st. : bestaande paalsteen

IP : inspectieput riolering

sl : waterslokker

— : rijweg

— : draadafsluiting

▨ : gebouw

▨ : aanhorigheid

schaal 1/500

28 juni 2025

Jef Scheelen

beedigd landmeter-expert

Smeethofweg 22

3990 Peer

tel. 011 63 45 46


gsm 0477 28 23 48

jef.scheelen@skynet.be

beedigd rechtbank eerste aanleg

ingeschreven Tableau

LAN 040034

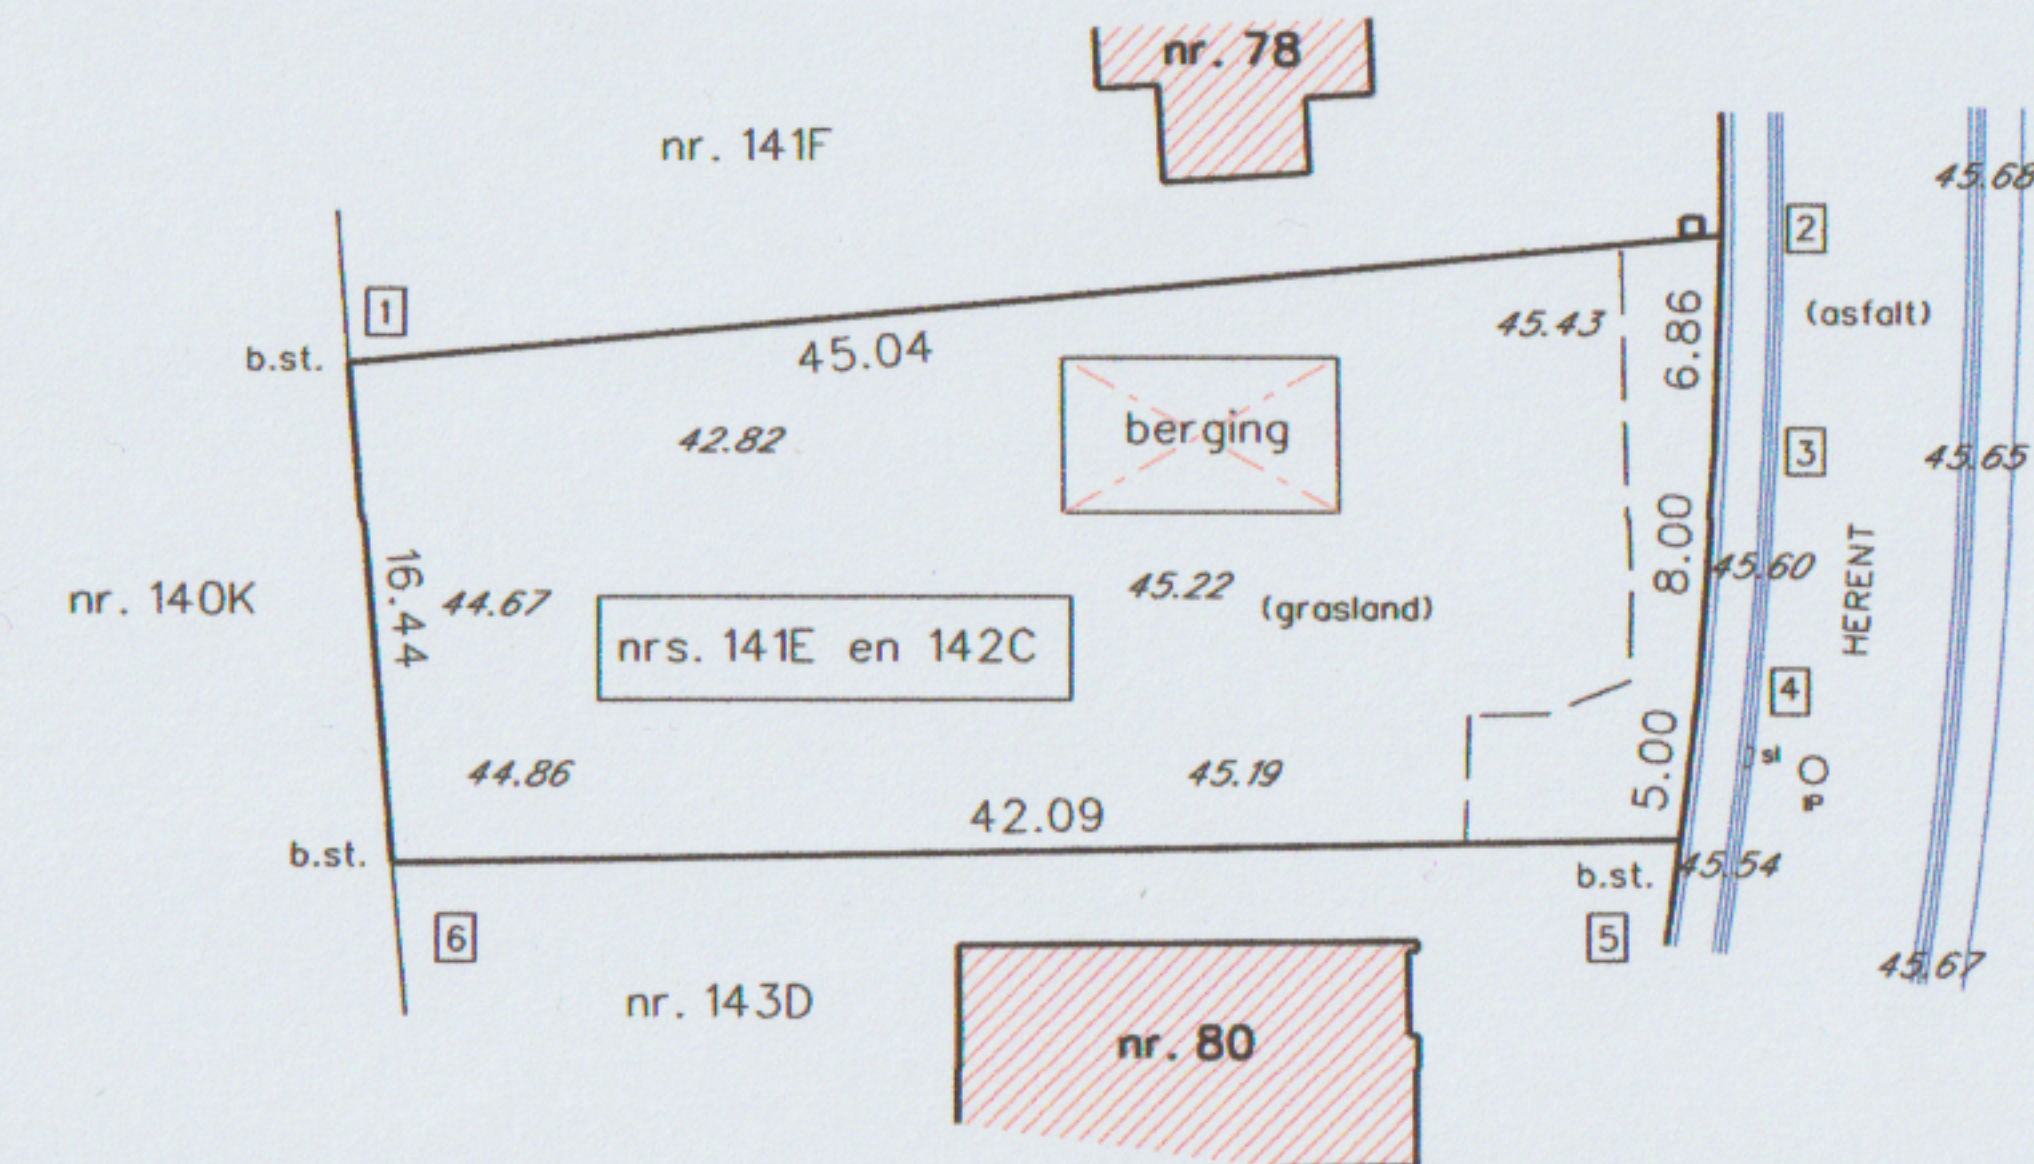

Beschrijving van de grenzen :

grenzen 1-2-3-4-5-6-1 : niet gematerialiseerd,

lot VII van meetplan landmeter F. Haels dd. 06/02/1960

notariele akte dd. 29/02/1960

Beschrijving van de hoekpunten :

punten 1, 5, 6 : betonnen paalstenen

punten 2, 3, 4 : niet gematerialiseerde hoekpunten