




Profil n°: C-C'

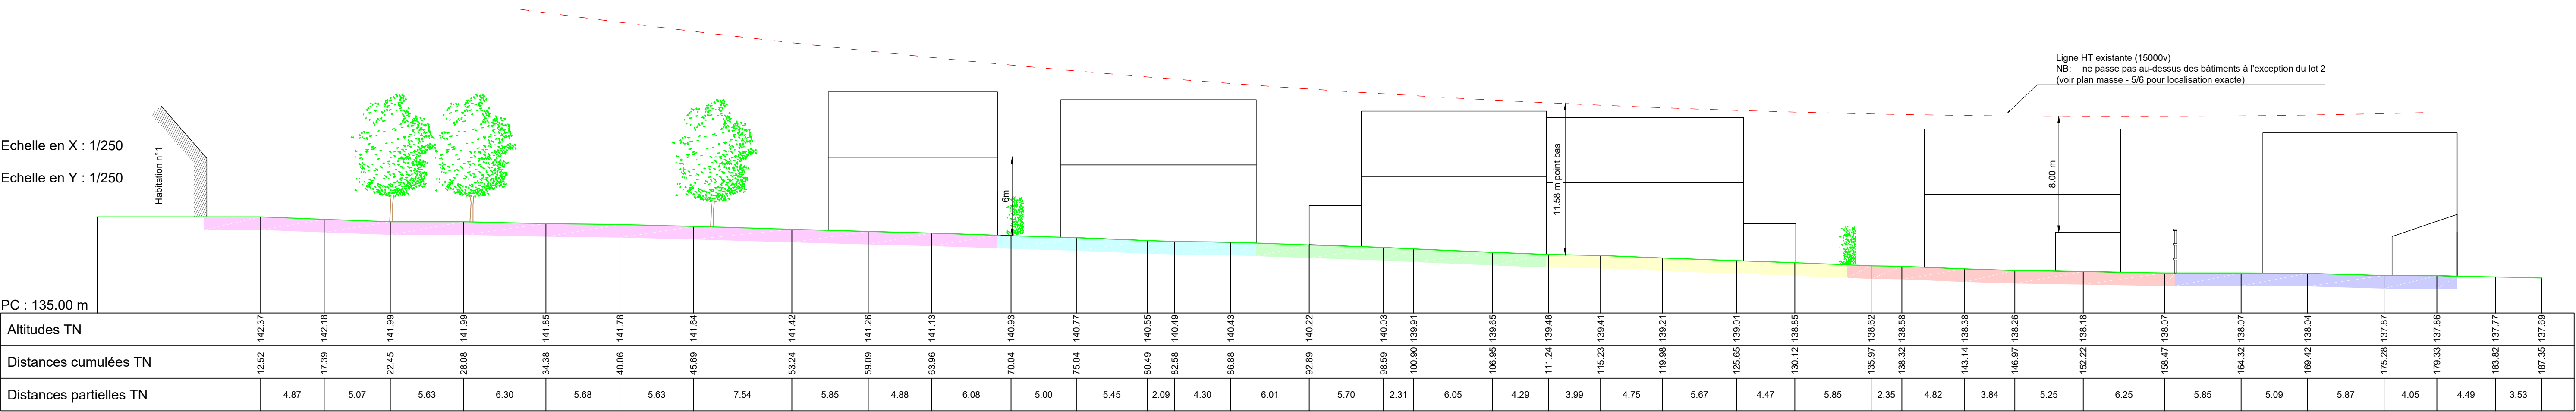

Profil n°: A-A'

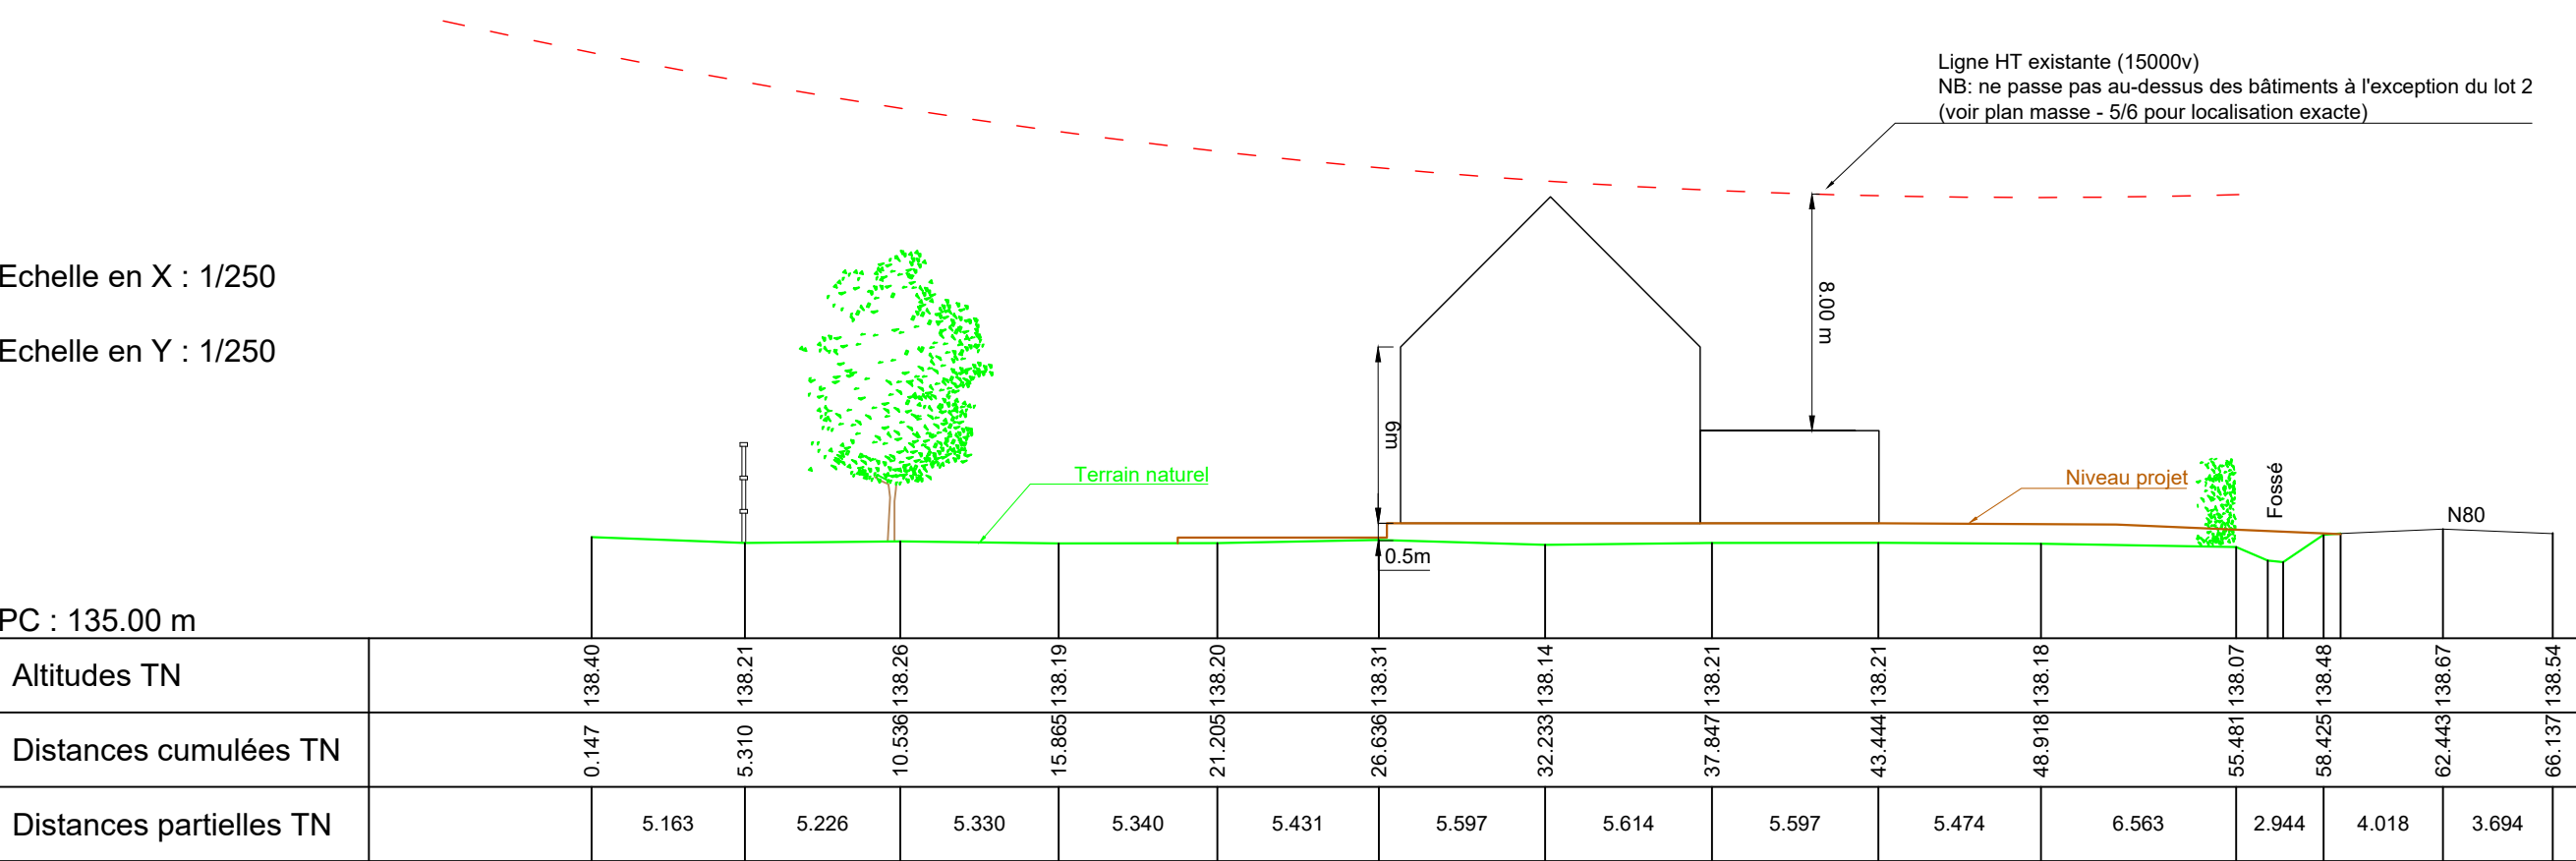

Profil n°: B-B'

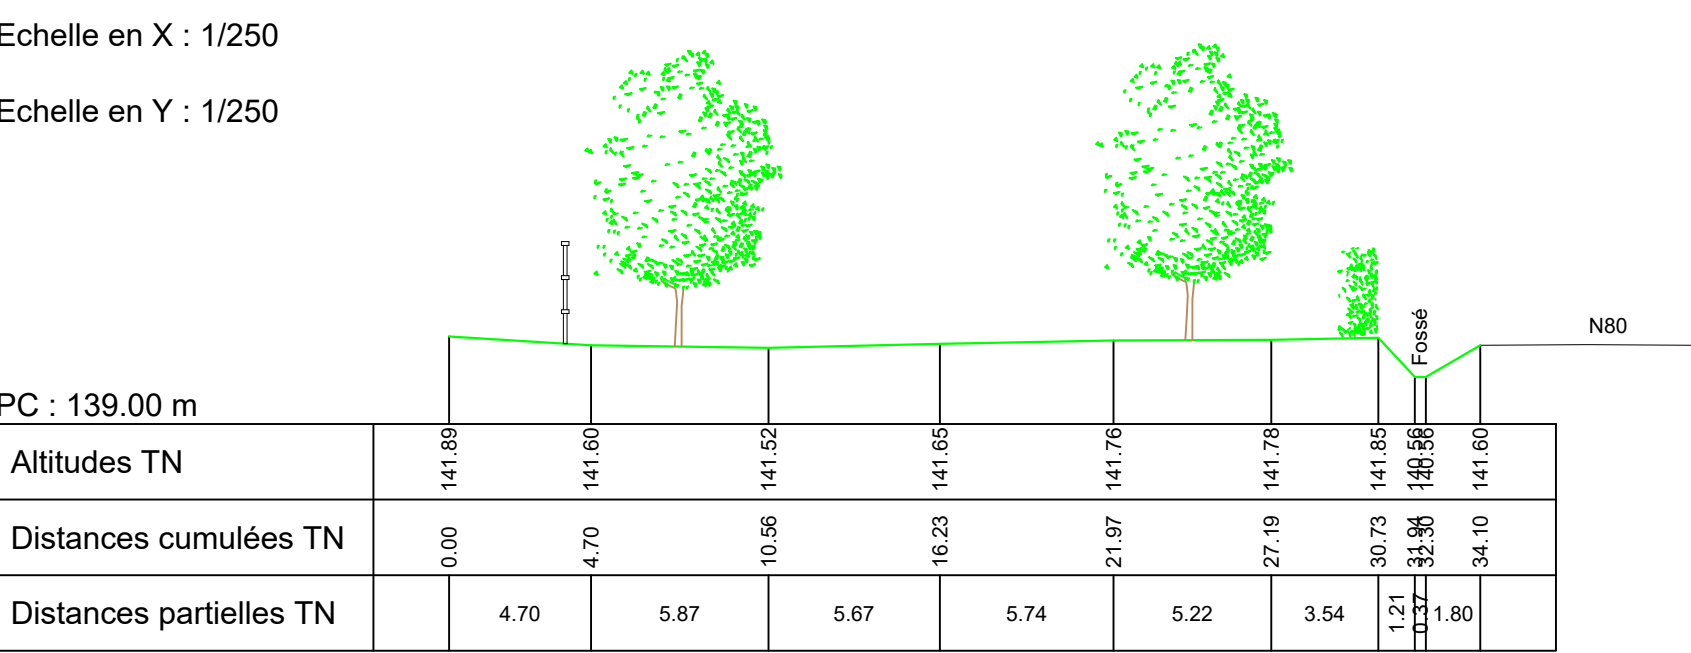

PROVINCE DE : LIEGE
COMMUNE DE : BRAIVES

Propriétaire(s) actuel(s) :
Référence(s) client(s) : /

OBJET DU PRESENT PLAN
PERMIS D'URBANISATION DE DEUX PARCELLES DE TERRAIN NON BATIES SISES RUE DE NAMUR, CADASTRÉES OU L'AYANT ÉTÉ, BRAIVES, 7EME DIVISION (CIPILET), SECTION A, NUMEROS 383D et 384C.
3B. PLAN MASSE - PROFILS

<