


INPLANTINGSPLAN - Muidepoort 24 bus 0101, Gent
Appartement 2

* Indeling, afmetingen en grondoppervlaktes kunnen afwijken van de realiteit en zijn geenszins bindend.

PYLOON

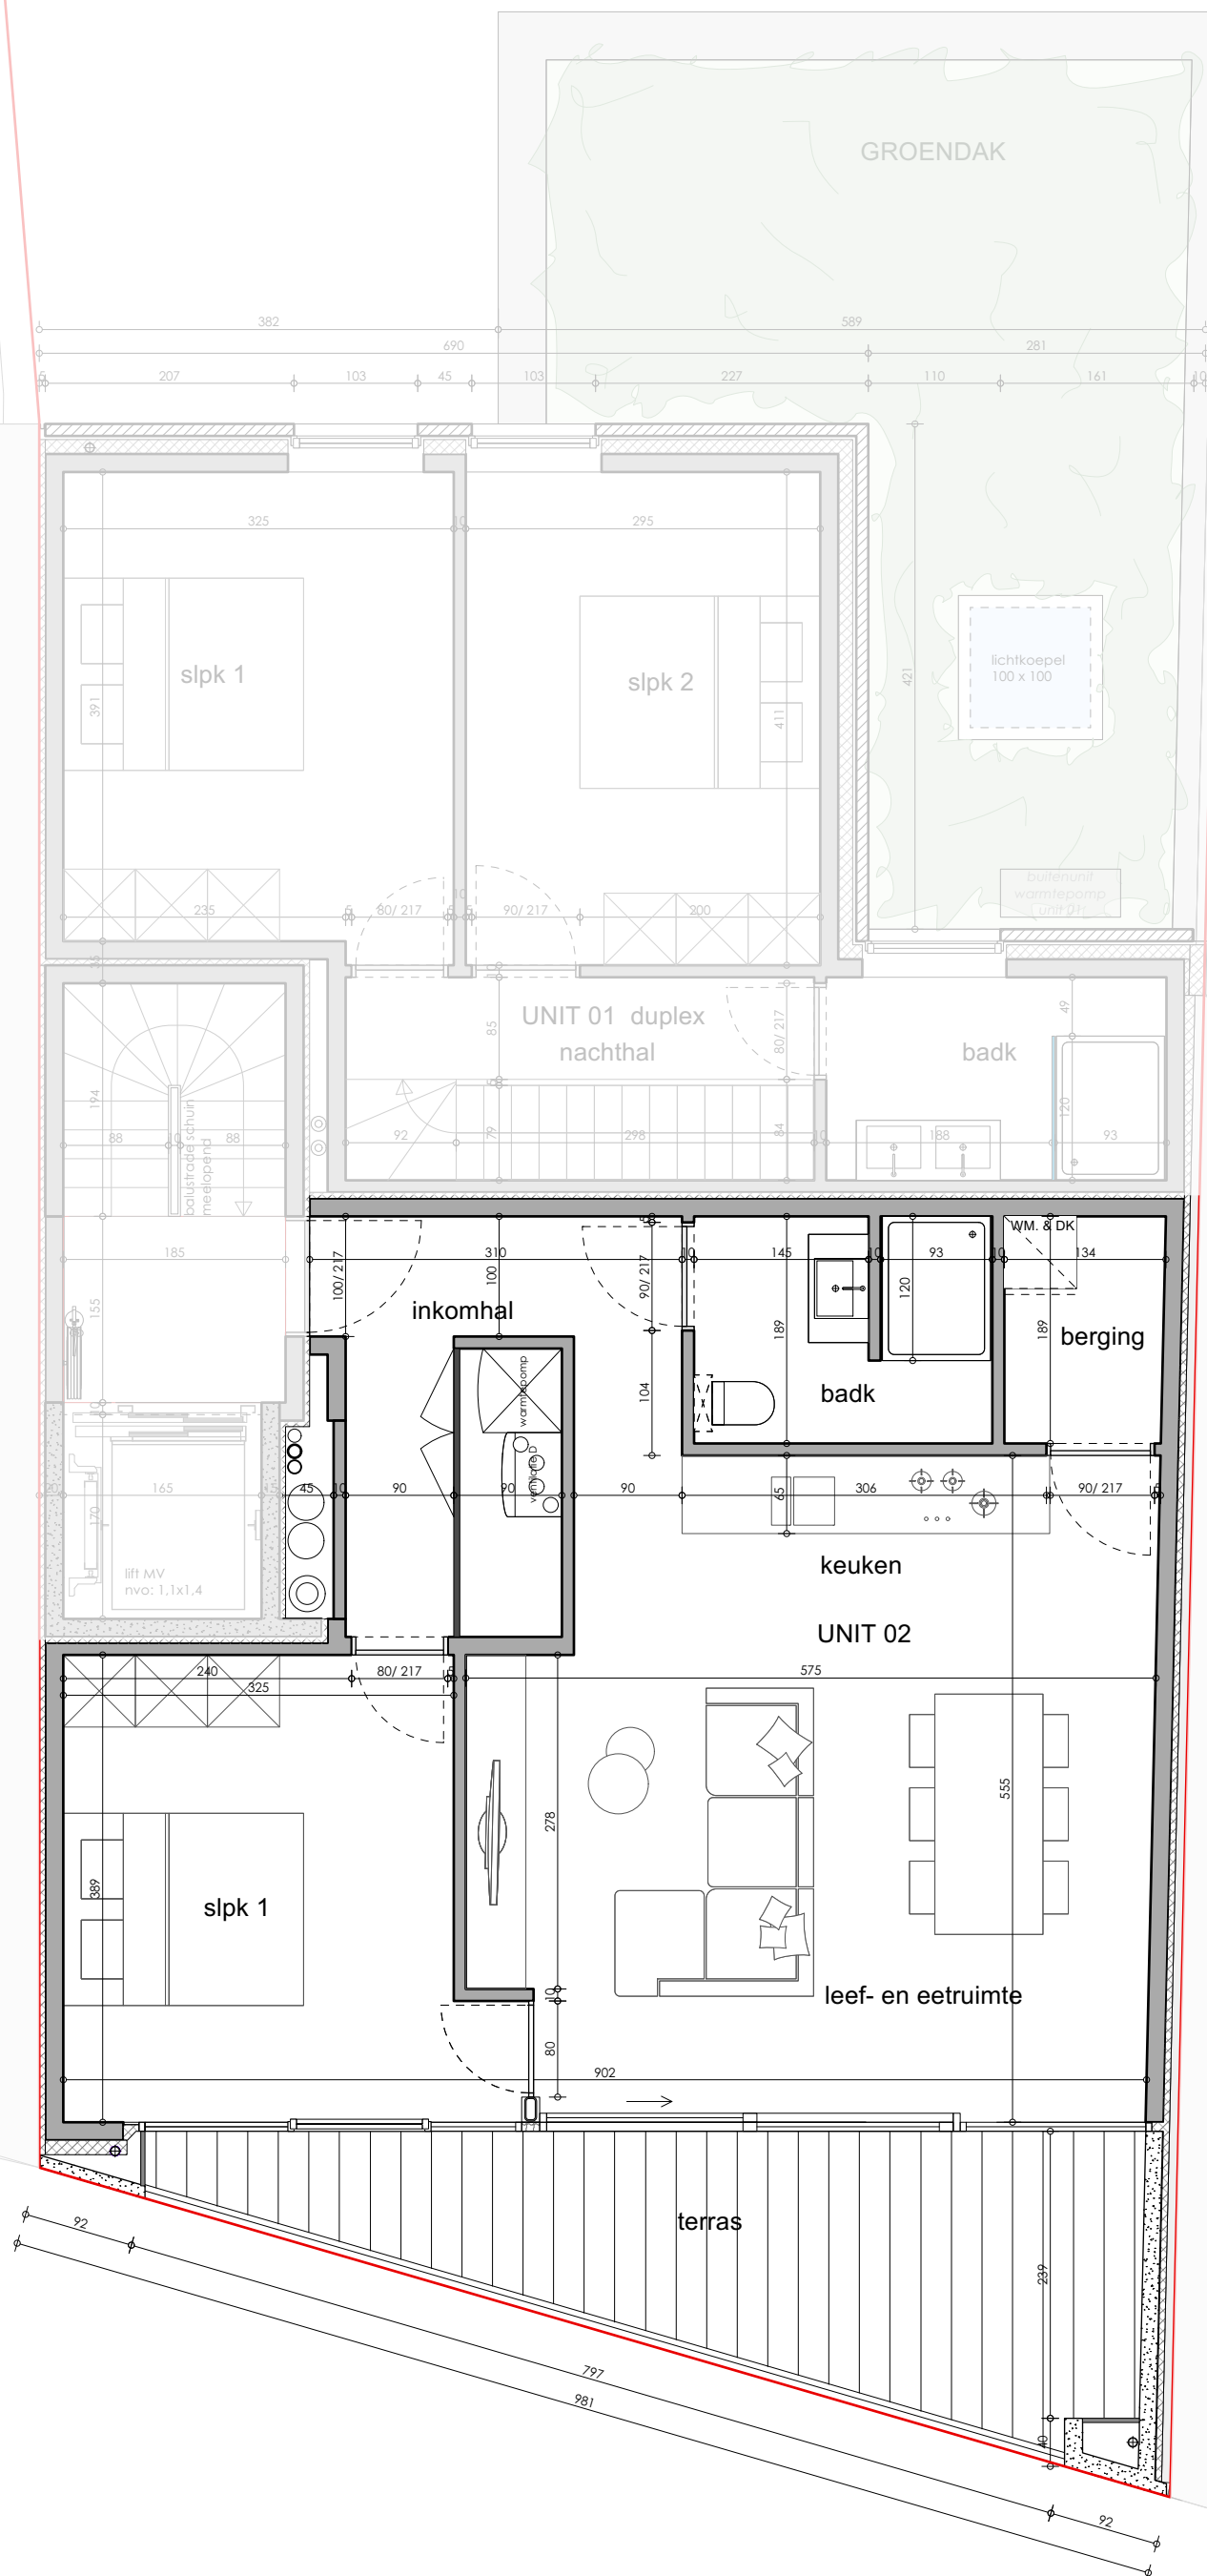

GRONDPLAN - Muidepoort 24 bus 0101, Gent
Appartement 2

BVO Gelijkvloers
Terras

67 m²
14 m²

PYLOON

bewoonbare oppervlaktes zijn bruto overmeten maten


* Indeling, afmetingen en grondoppervlaktes kunnen afwijken van de realiteit en zijn geenszins bindend.




VOORGEVEL - Muidepoort 24 bus 0101, Gent



* Indeling, afmetingen en grondoppervlaktes kunnen afwijken van de realiteit en zijn geenszins bindend.

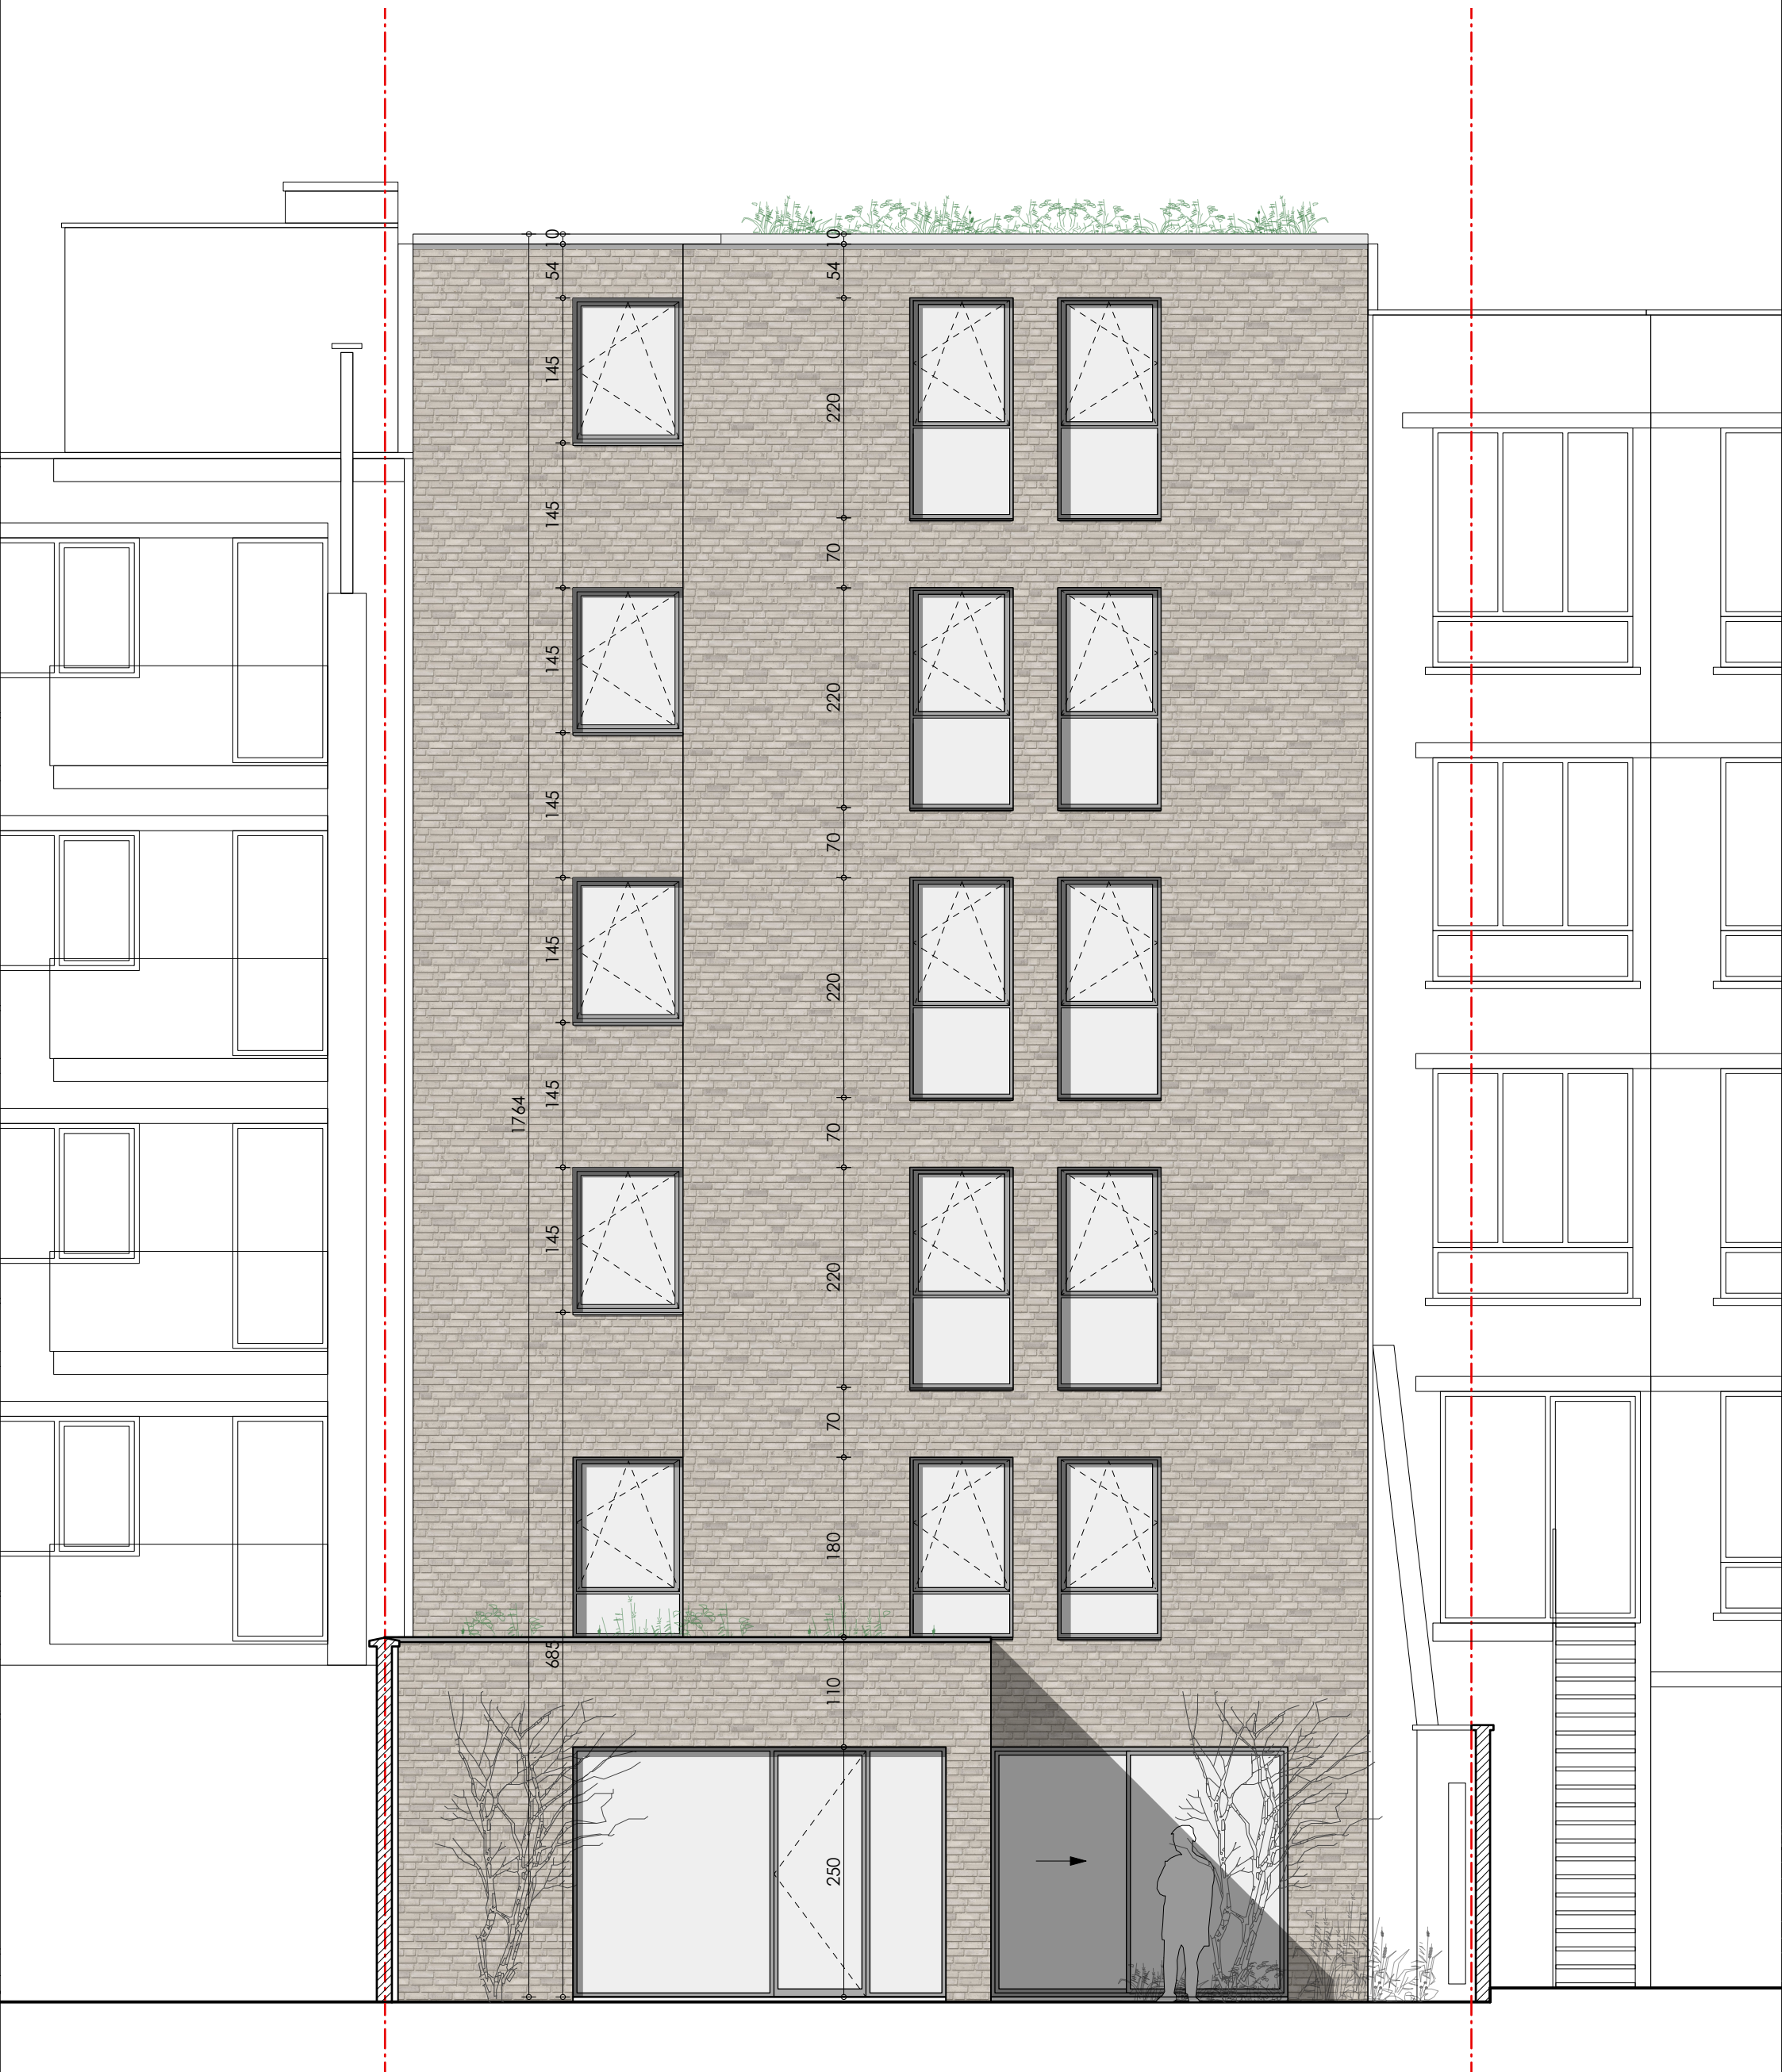

ACHTERGEVEL - Muidepoort 24 bus 0101, Gent

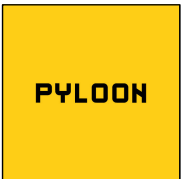


* Indeling, afmetingen en grondoppervlaktes kunnen afwijken van de realiteit en zijn geenszins bindend.



SNEDE - Muidepoort 24 bus 0101, Gent

PYLOON

* Indeling, afmetingen en grondoppervlaktes kunnen afwijken van de realiteit en zijn geenszins bindend.

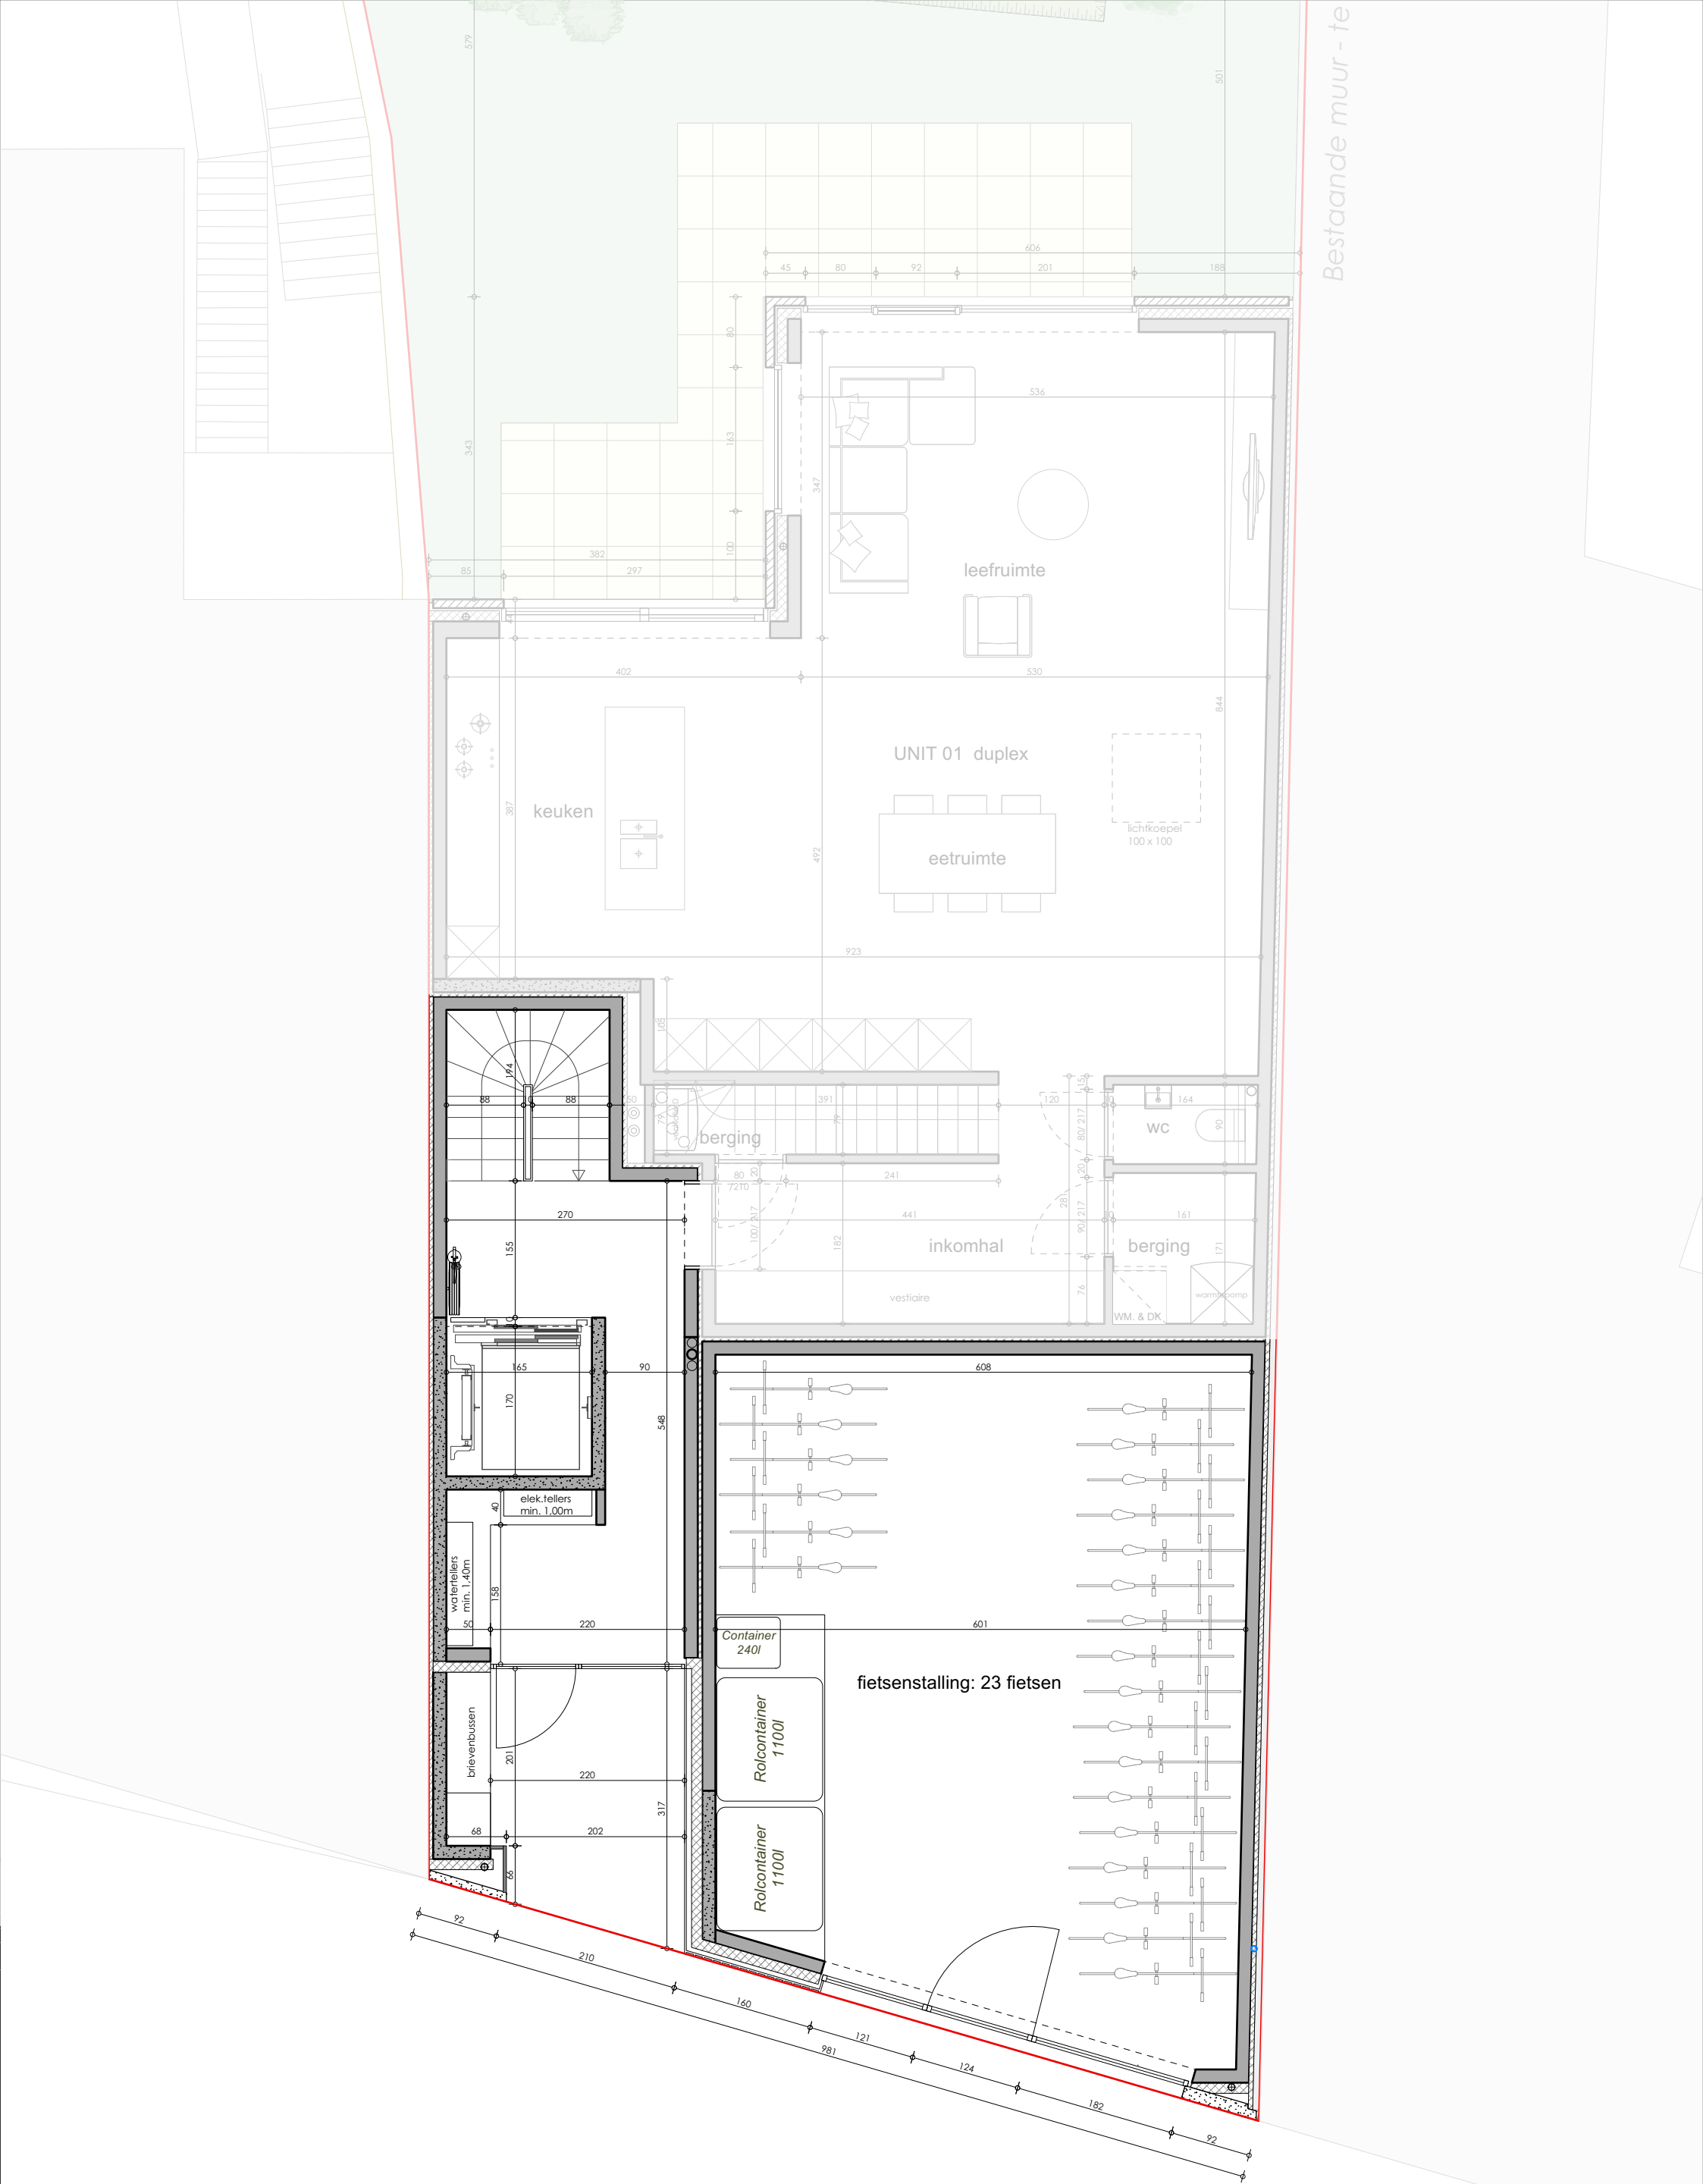

GELIJKVLOERS - Muidepoort 24 bus 0101, Gent
Gemene delen

* Indeling, afmetingen en grondoppervlaktes kunnen afwijken van de realiteit en zijn geenszins bindend.

