

PLINT IN BLAUWE HARDSTEEN

JOZEF DE BOMSTRAAT


RODE RUWE PAPIESTEEN

WITTE MARMER.

WIT GLAD BETON

FAC. ESTEEN DER VERDIEPINGEN
WIT VAN KLEUR.

NAASTSTAANDE.
GLASAL SANDWICH OVERWEGEND
PANELEN IN WIT, LICHTGRUIS &
20% ZWARTKLEUR.

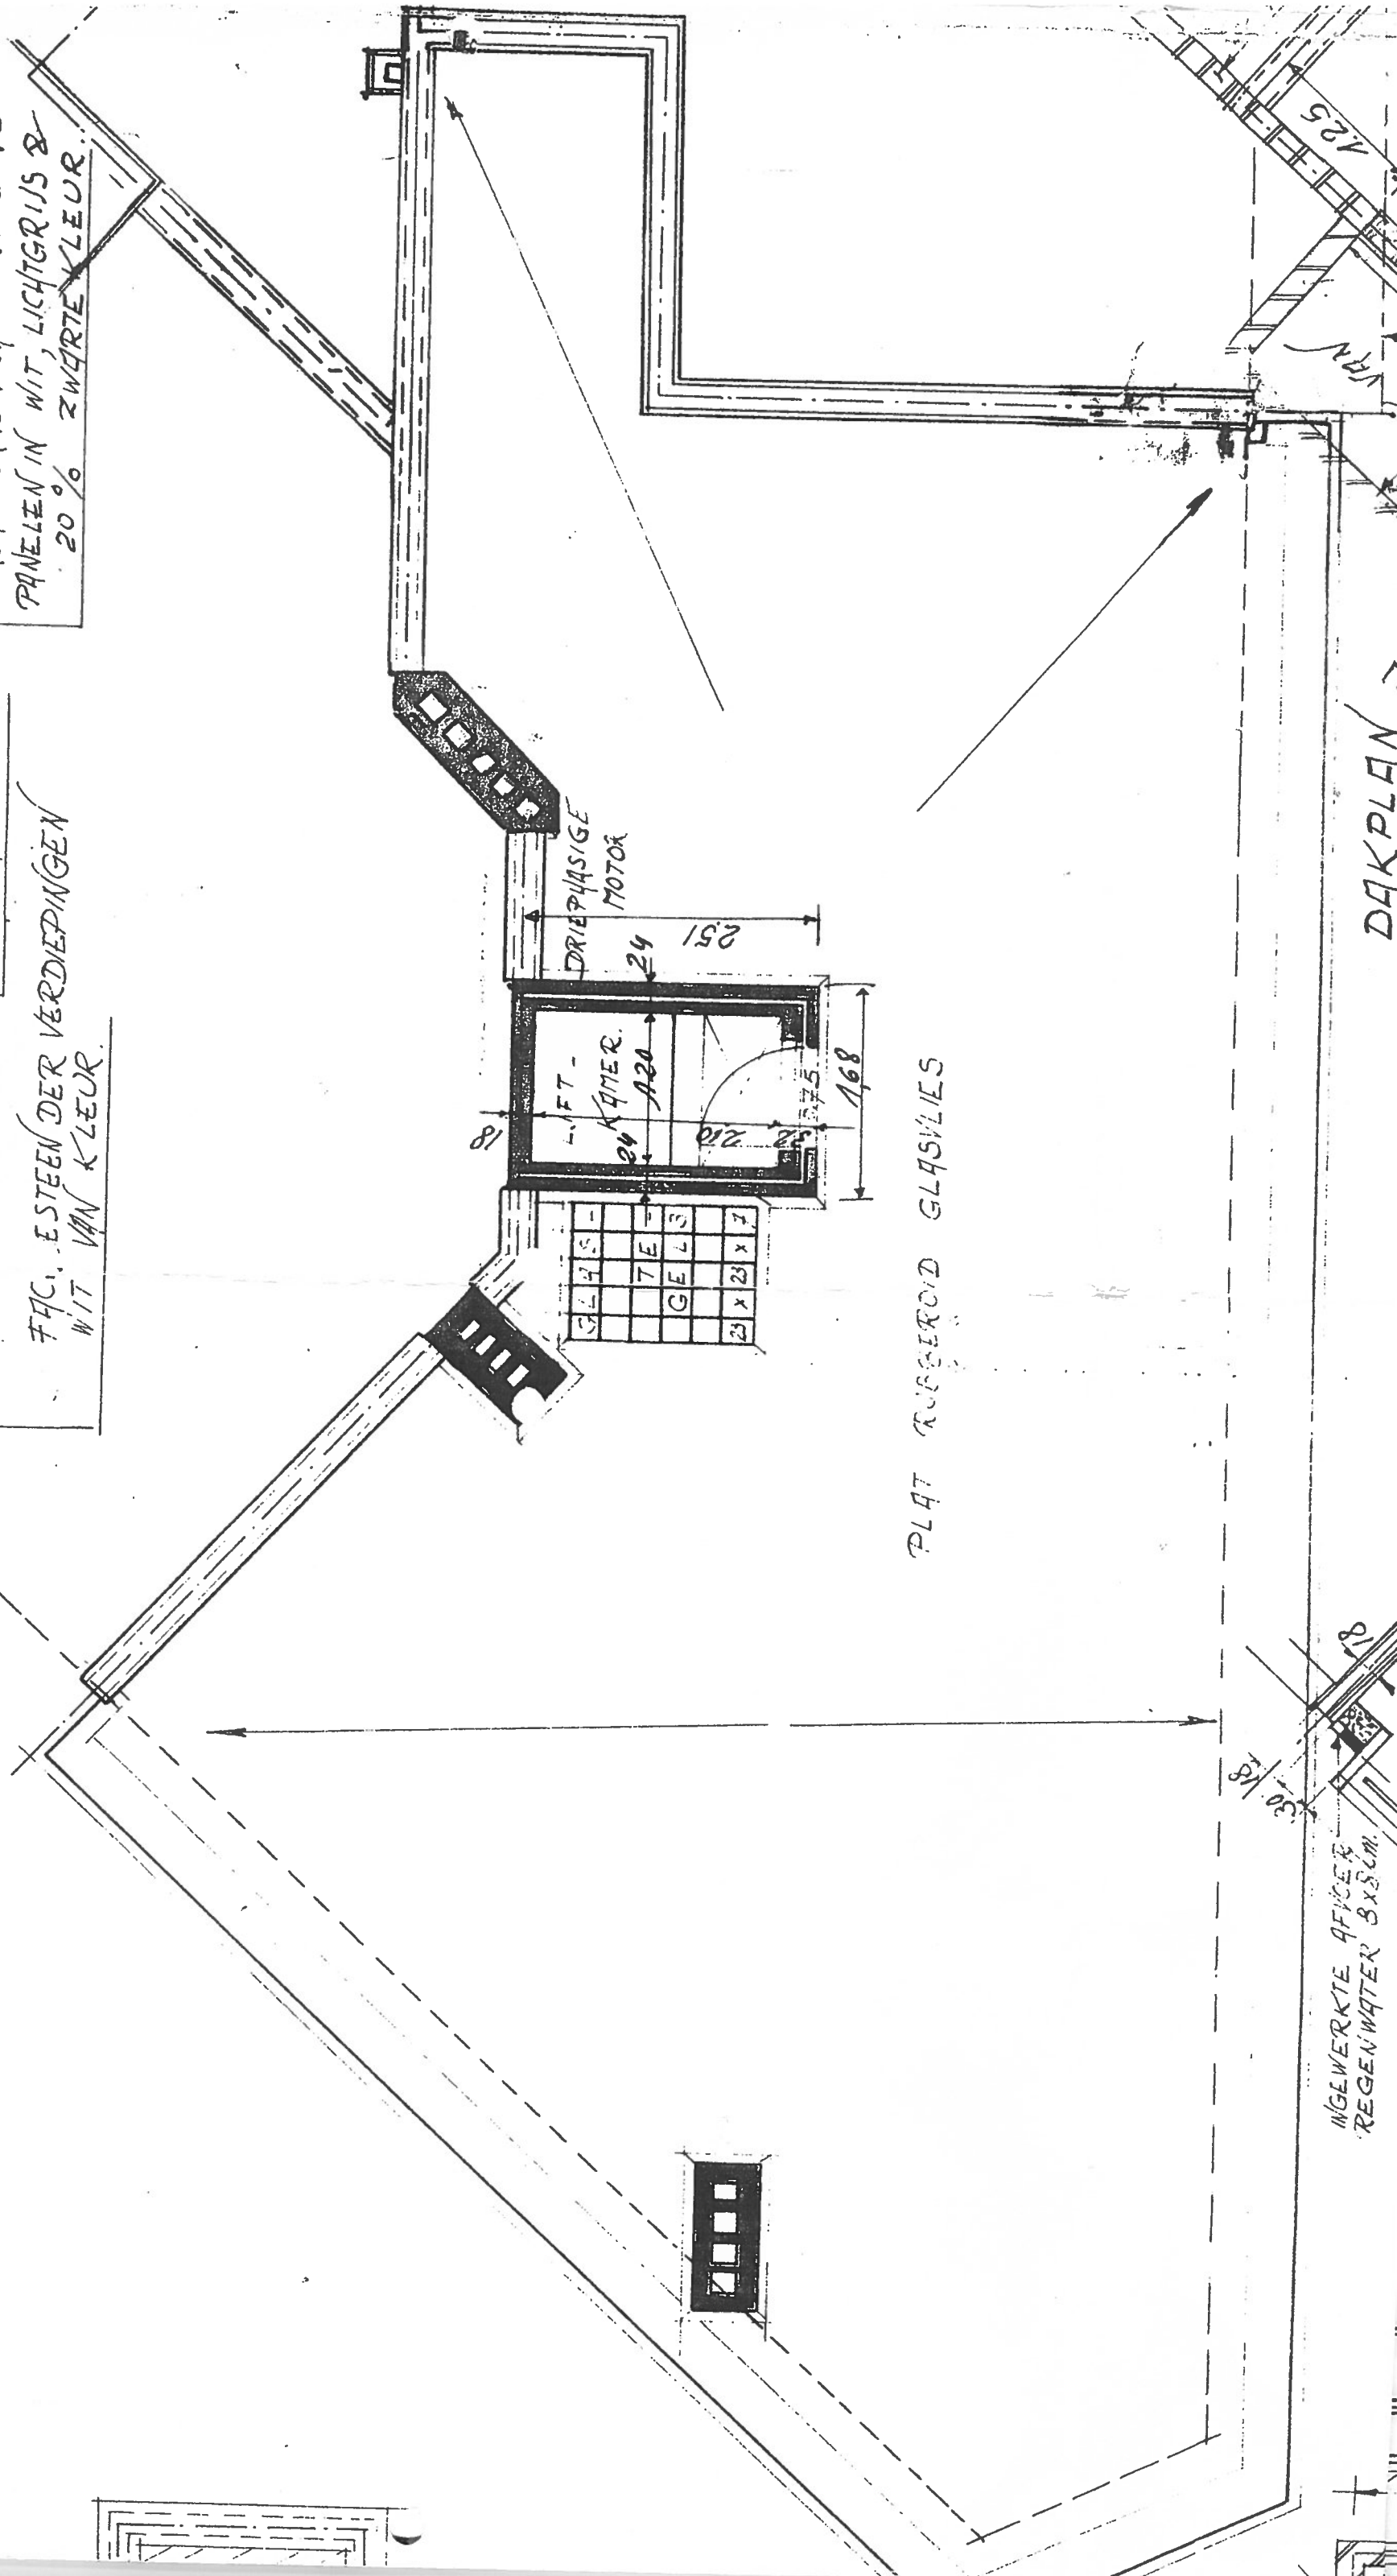

PLAT RUBBEROID GLASVLIES

INGEWERKTE OFFICER
REGENWATER 8x8 cm.

DAKPLAN