


INPLANTINGSPLAN - Muidepoort 24 bus 0301, Gent
Appartement 4



* Indeling, afmetingen en grondoppervlaktes kunnen afwijken van de realiteit en zijn geenszins bindend.

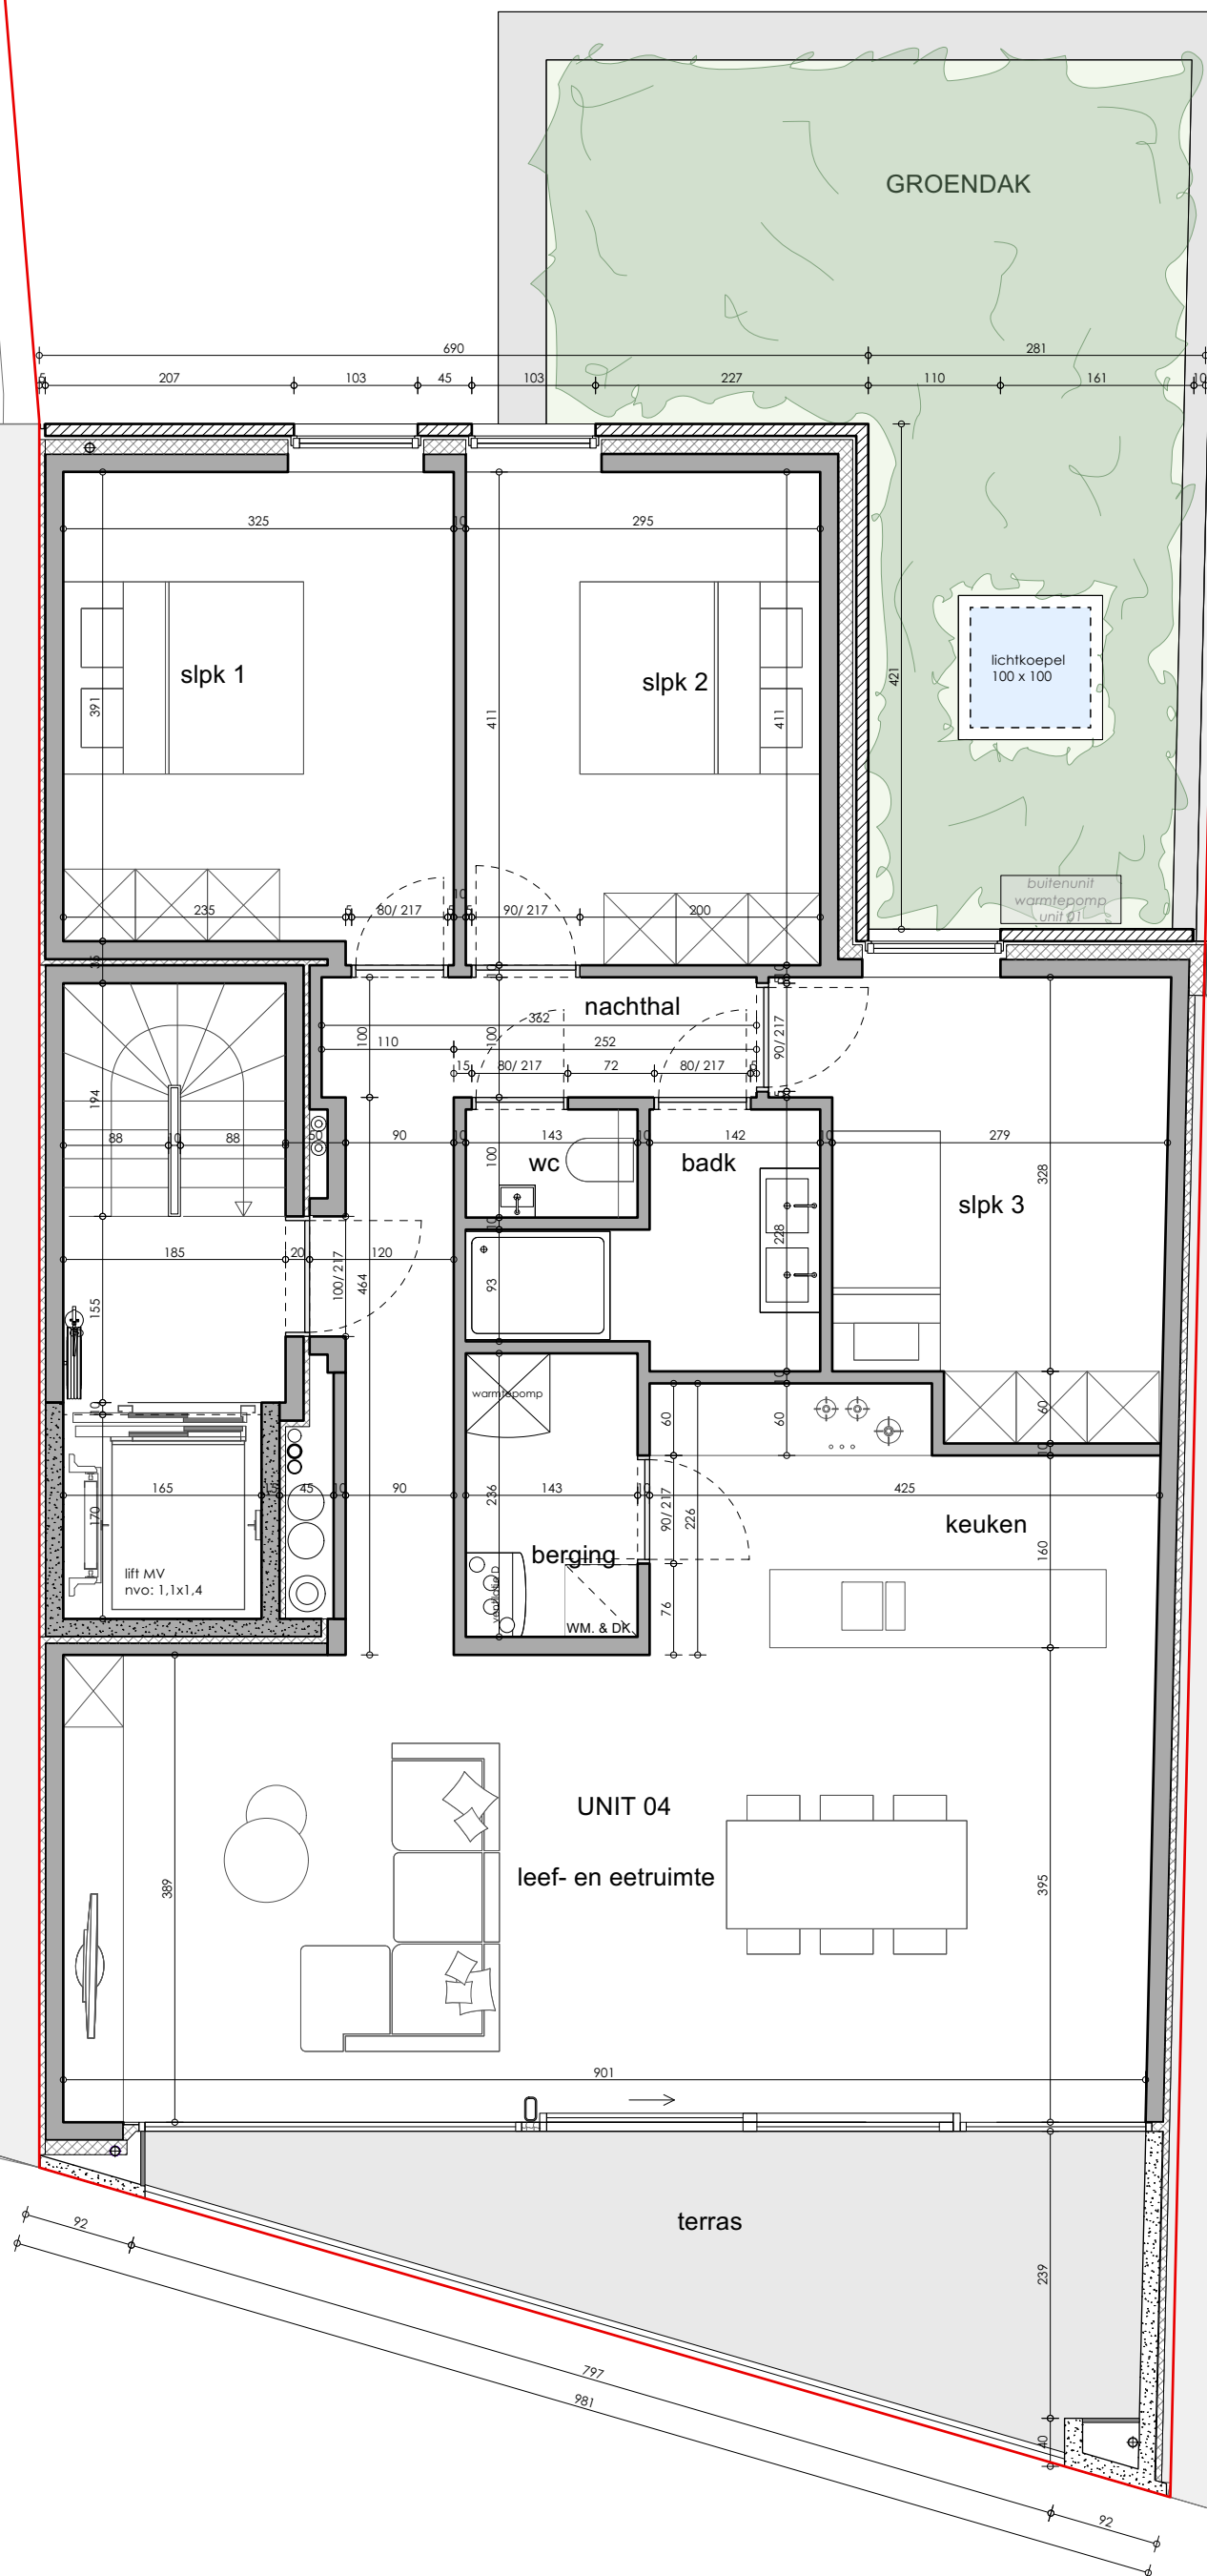

GRONDPLAN - Muidepoort 24 bus 0301, Gent
Appartement 4

BVO Gelijkvloers
Terras

113 m²
14 m²

PYLOON

bewoonbare oppervlaktes zijn bruto overmeten maten


* Indeling, afmetingen en grondoppervlaktes kunnen afwijken van de realiteit en zijn geenszins bindend.




VOORGEVEL - Muidepoort 24 bus 0301, Gent



* Indeling, afmetingen en grondoppervlaktes kunnen afwijken van de realiteit en zijn geenszins bindend.

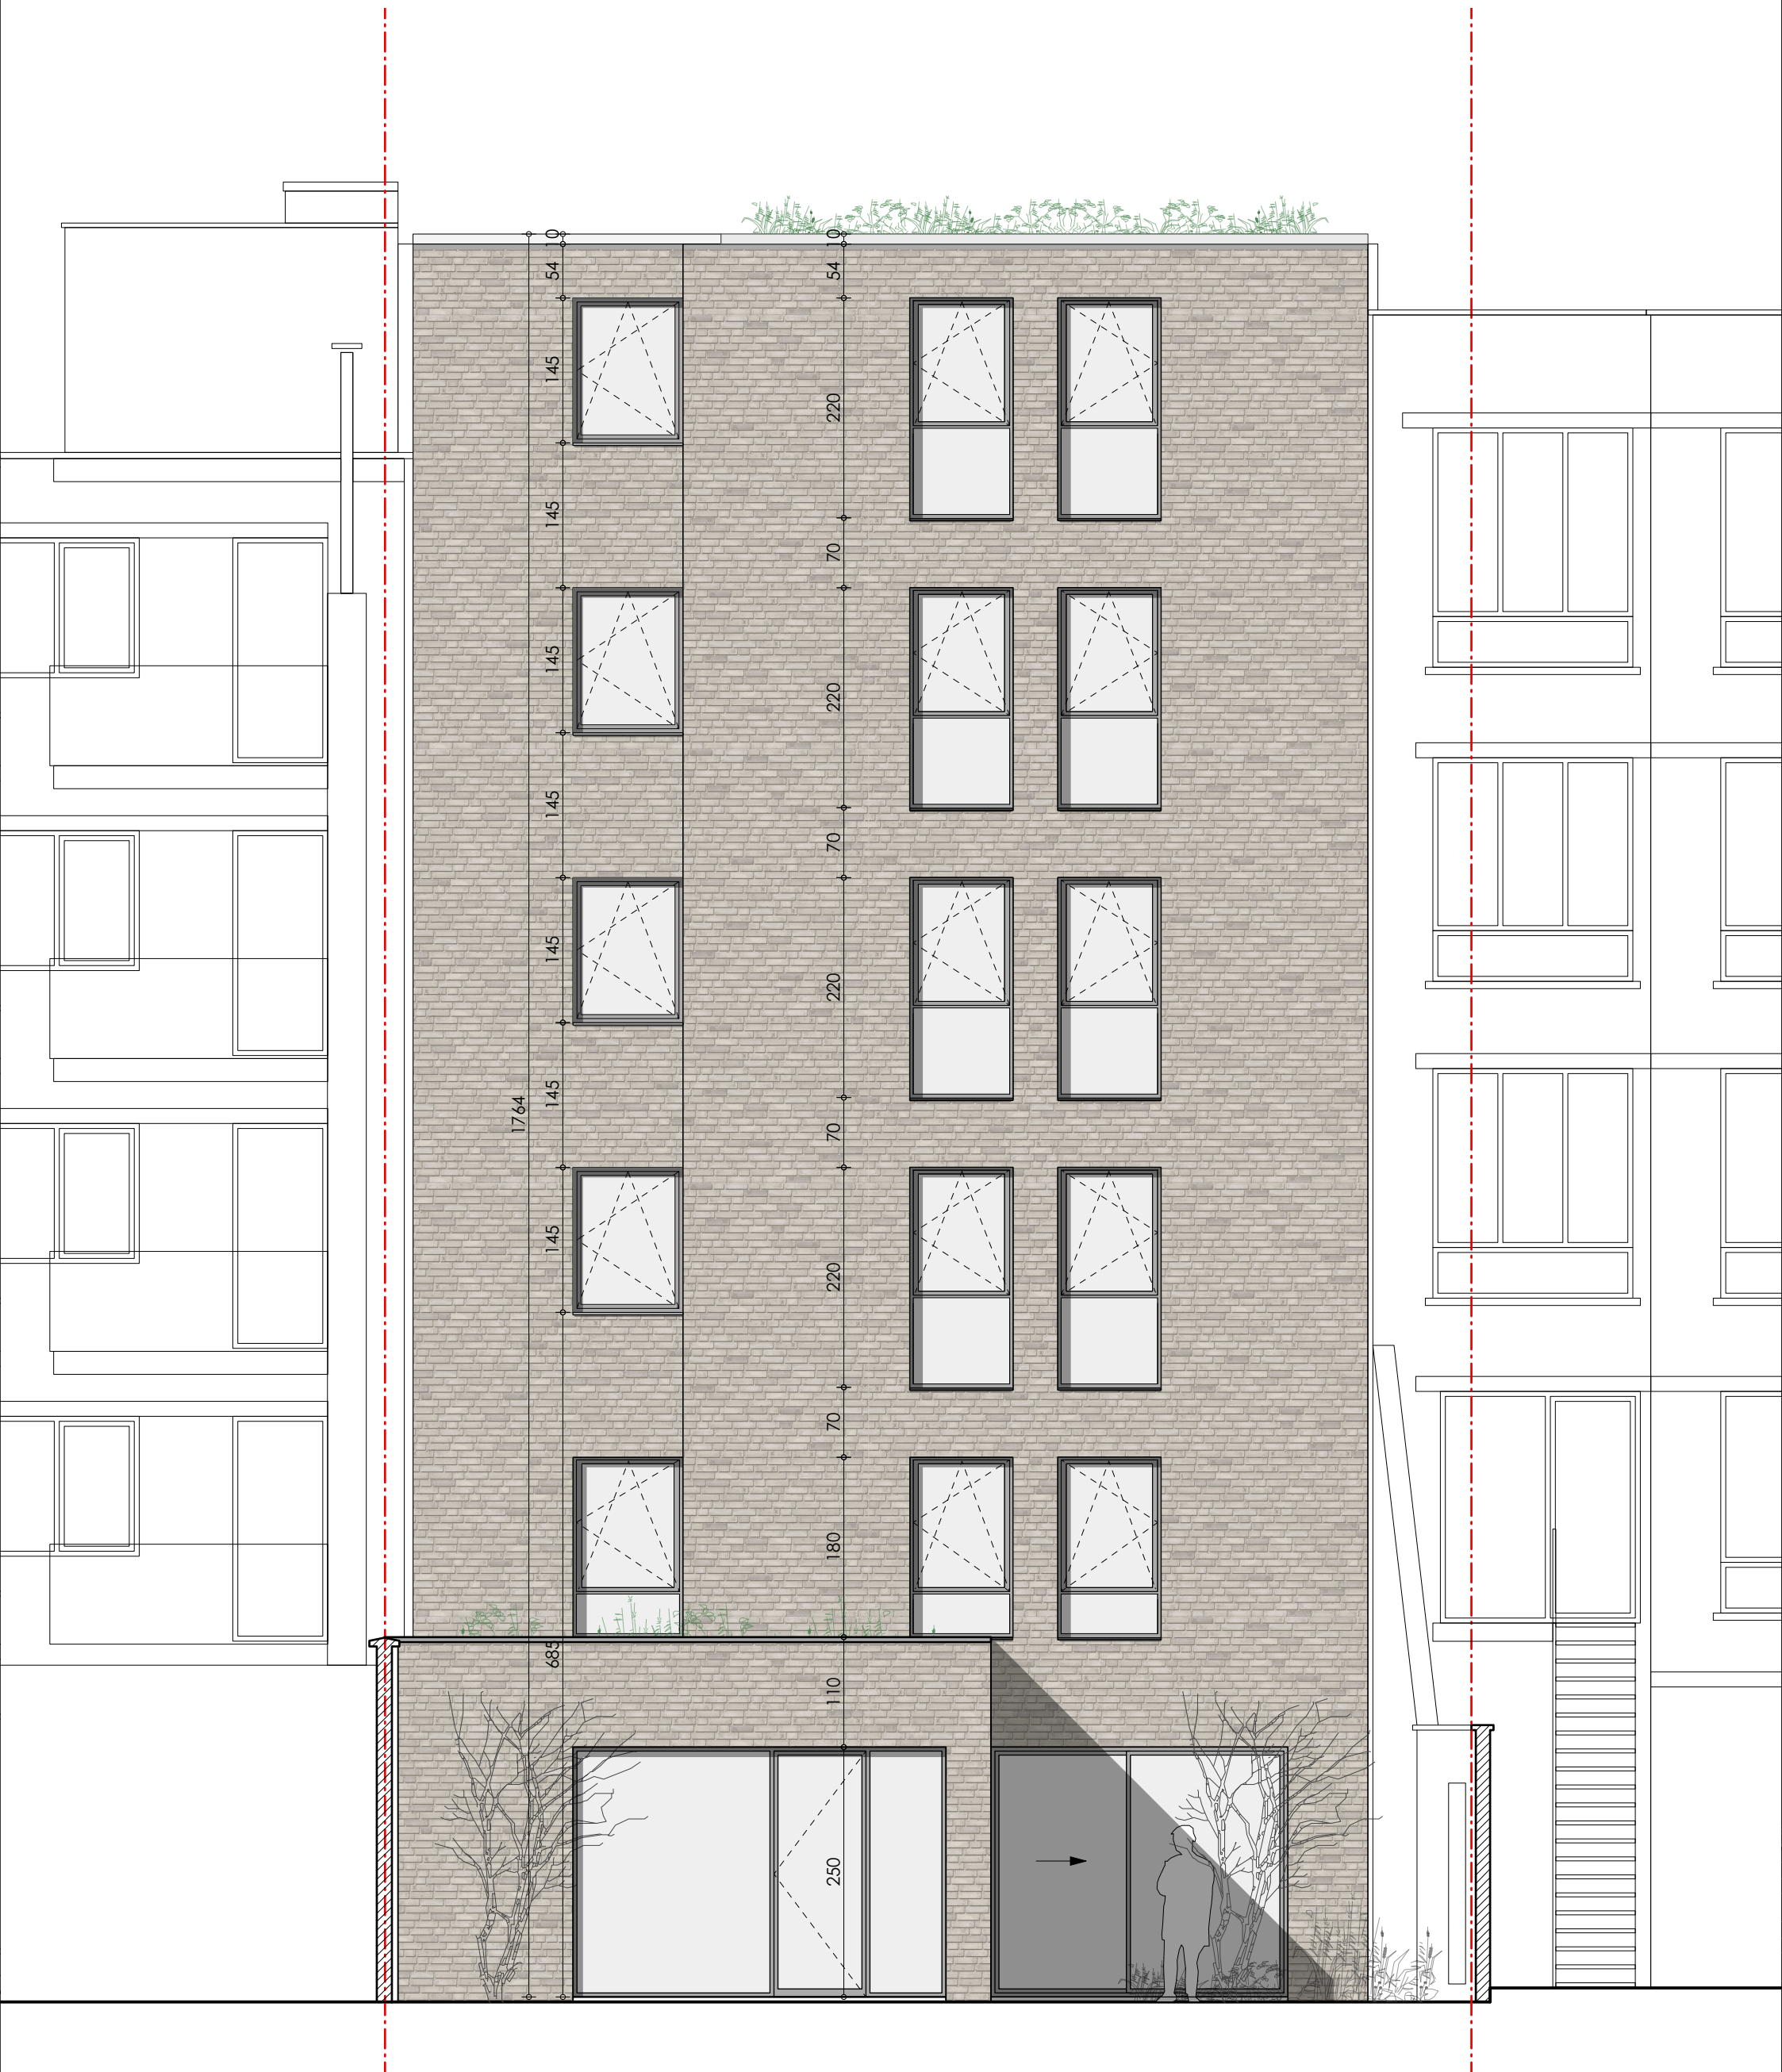


ACHTERGEVEL - Muidepoort 24 bus 0301, Gent

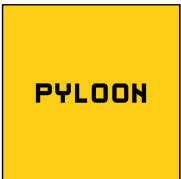

* Indeling, afmetingen en grondoppervlaktes kunnen afwijken van de realiteit en zijn geenszins bindend.



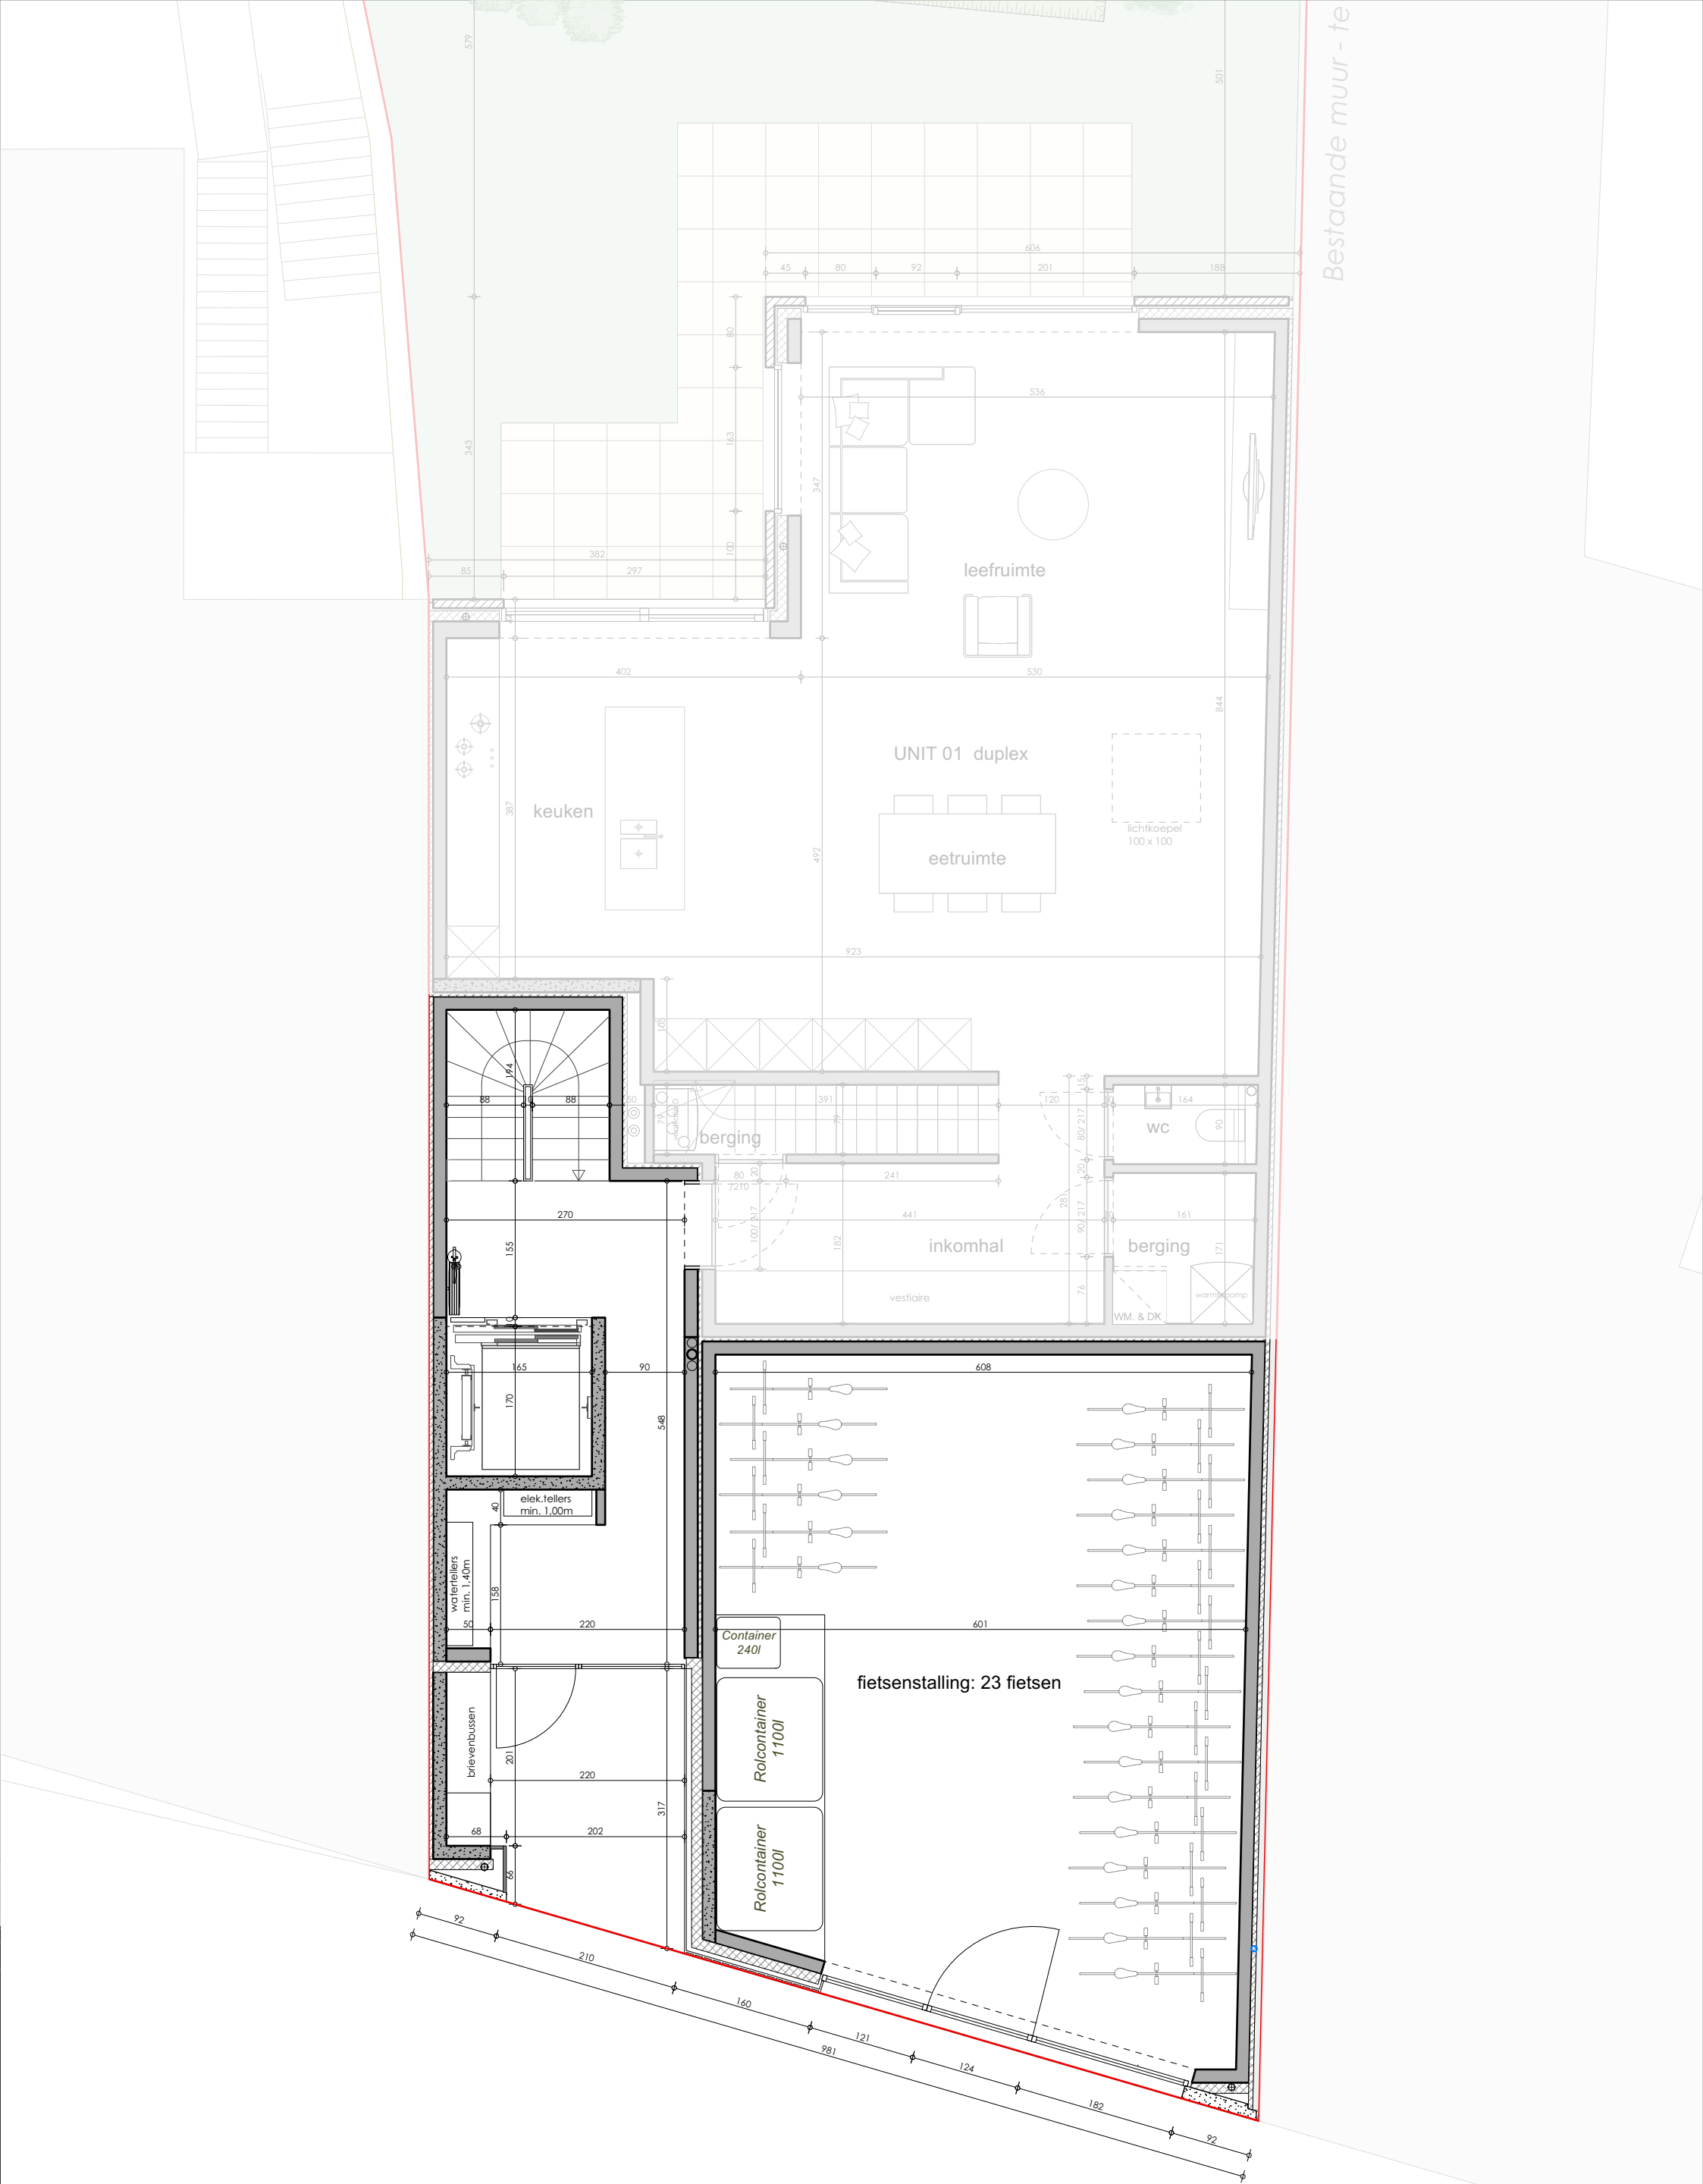

GELIJKVLOERS - Muidepoort 24 bus 0301, Gent
Gemene delen

* Indeling, afmetingen en grondoppervlaktes kunnen afwijken van de realiteit en zijn geenszins bindend.

