





erfdienstbaarheid
2e evacuatiweg via
gemeenschappelijke
delen Muidepoort 30-46

Nieuw op te metsen muur - te kaleien

Bestaande muur - te kaleien

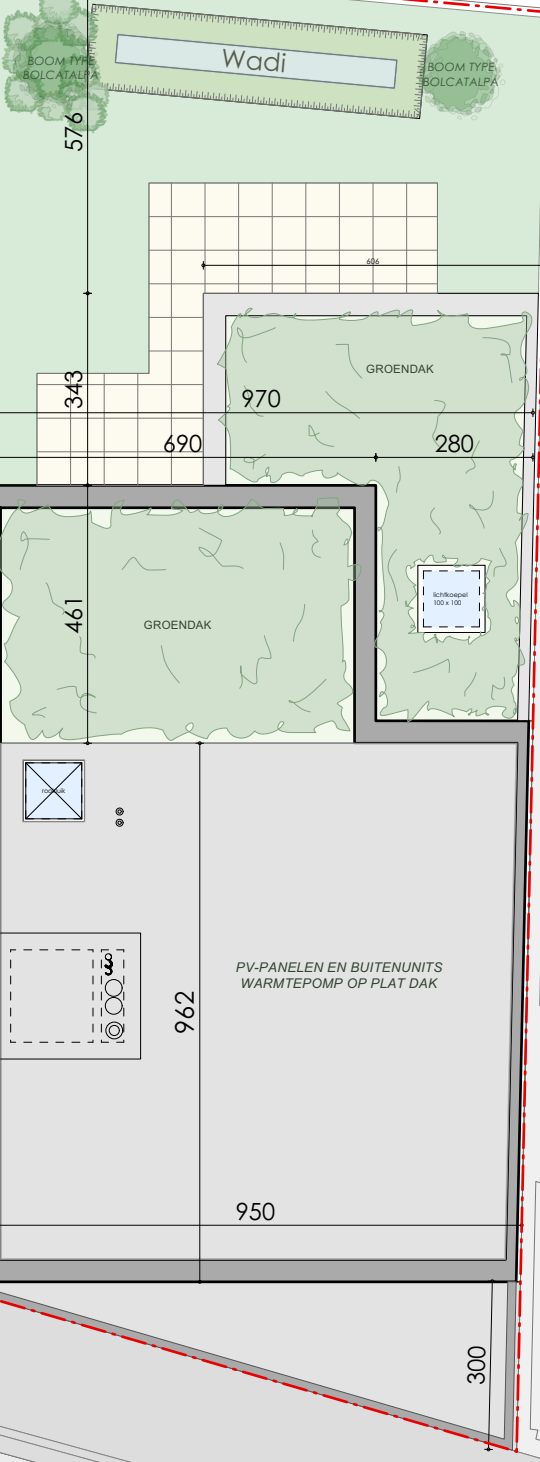


Muidepoort

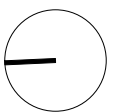

**INPLANTINGSPLAN - Muidepoort 24 bus 0401, Gent
Appartement 5**




* Indeling, afmetingen en grondoppervlaktes kunnen afwijken van de realiteit en zijn geenszins bindend.

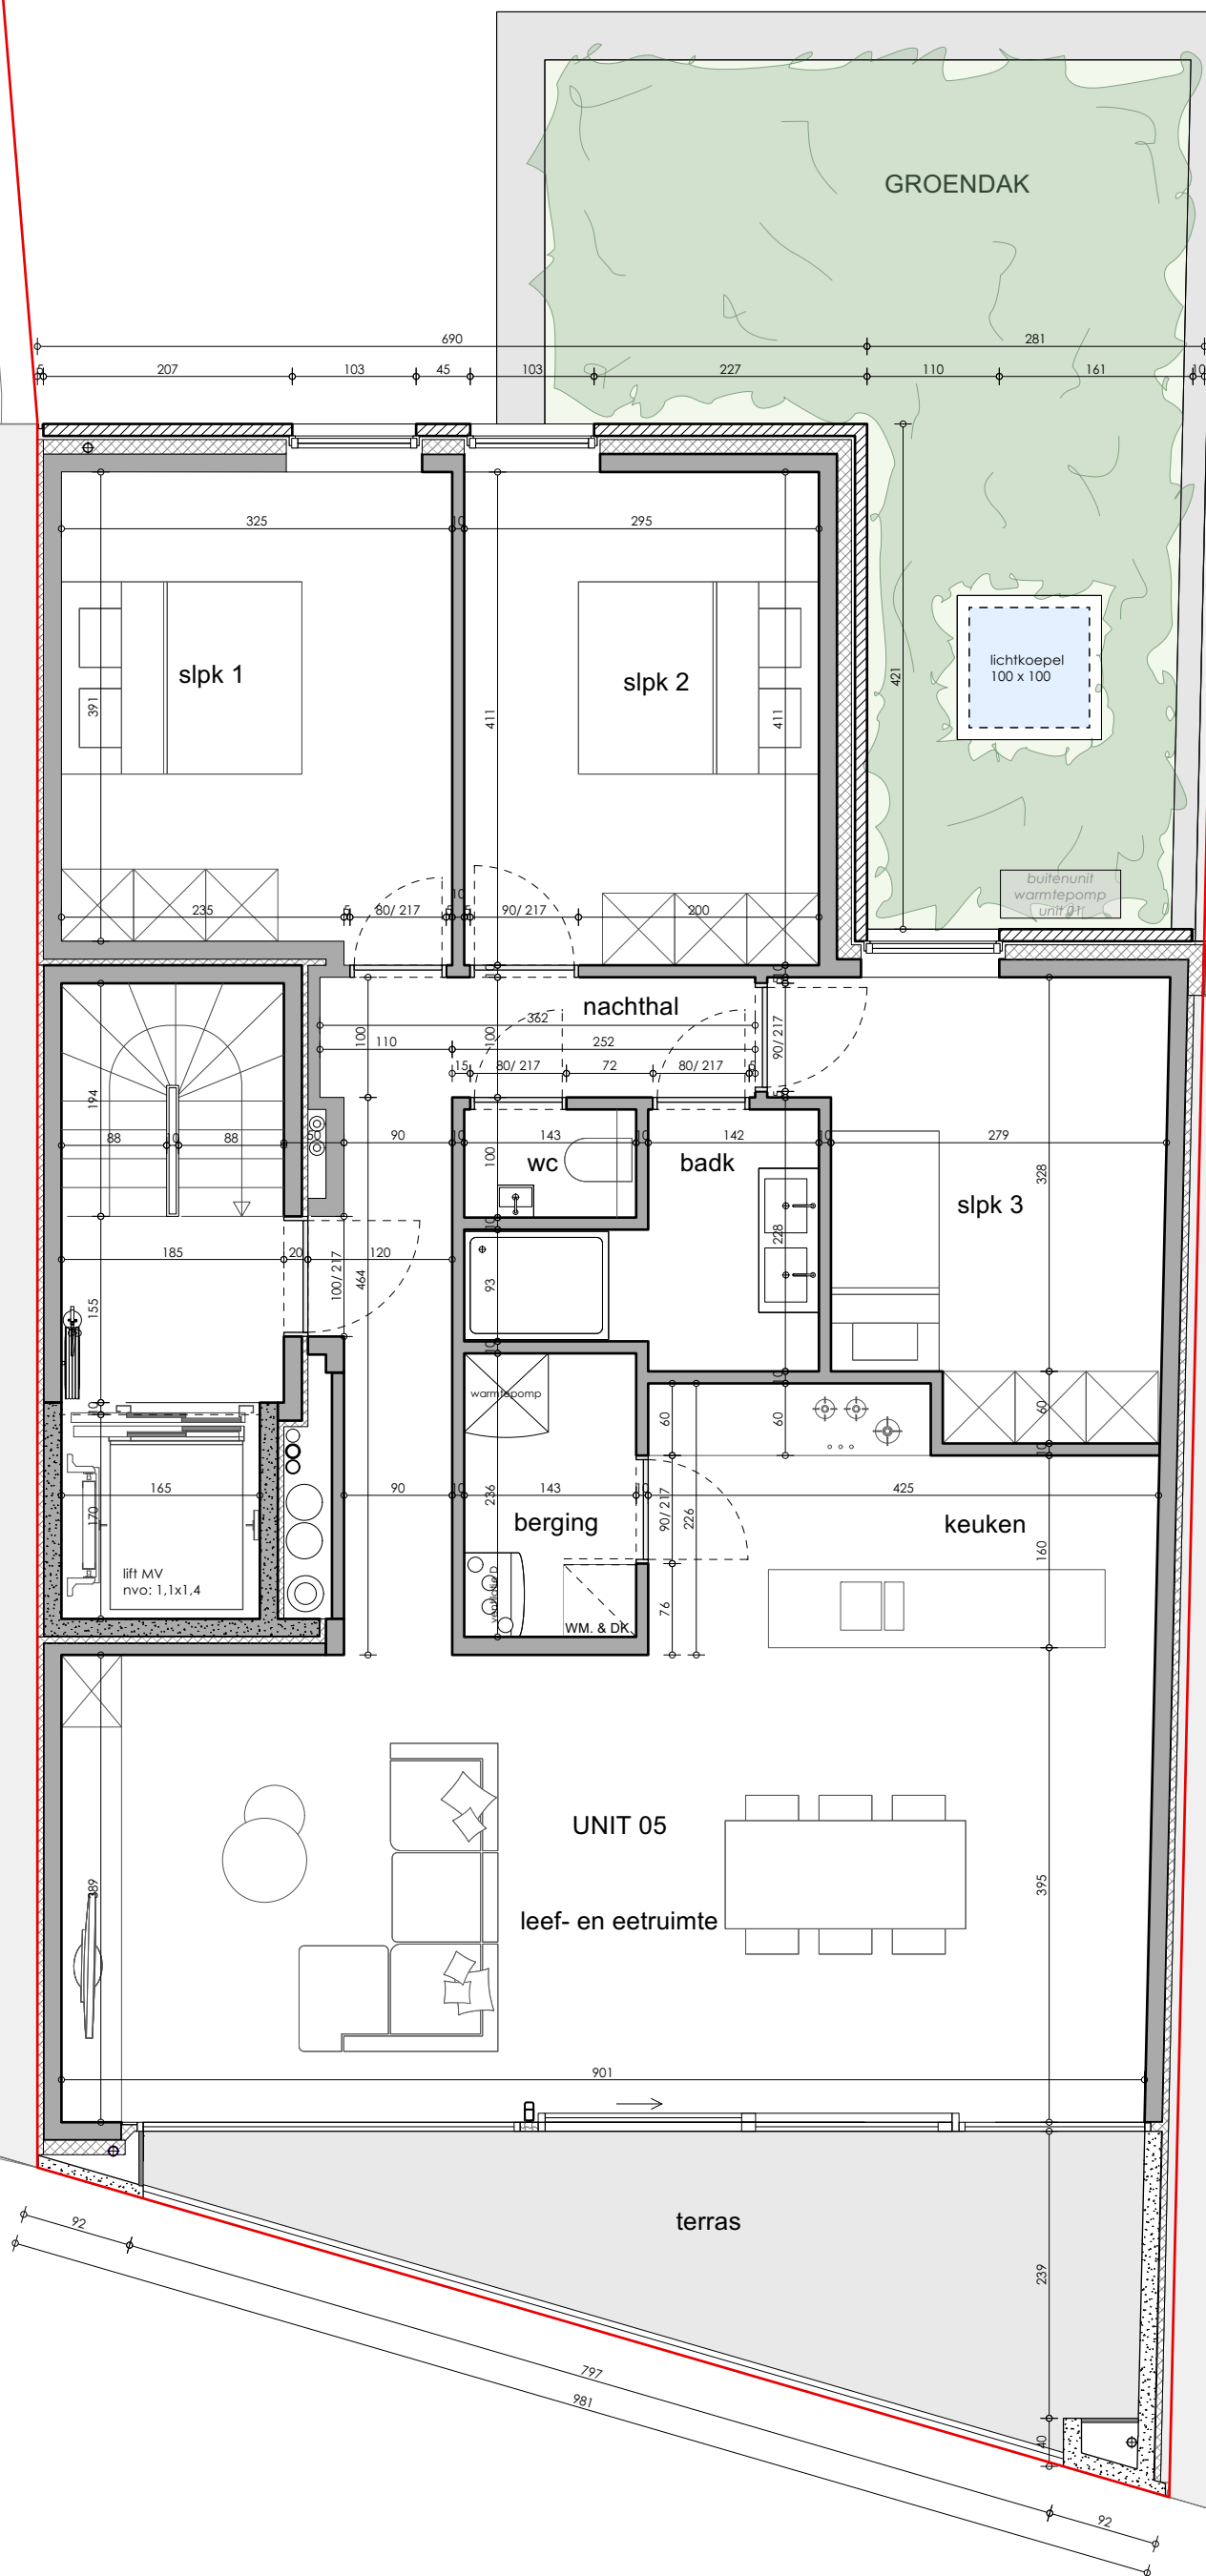

GRONDPLAN - Muidepoort 24 bus 0401, Gent
Appartement 5

BVO Gelijkvloers
 Terras

113 m²
 14 m²

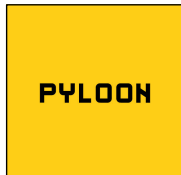


bewoonbare oppervlaktes zijn bruto overmeten maten


* Indeling, afmetingen en grondoppervlaktes kunnen afwijken van de realiteit en zijn geenszins bindend.




VOORGEVEL - Muidepoort 24 bus 0401, Gent

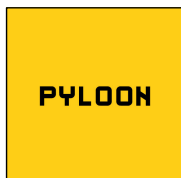

* Indeling, afmetingen en grondoppervlaktes kunnen afwijken van de realiteit en zijn geenszins bindend.

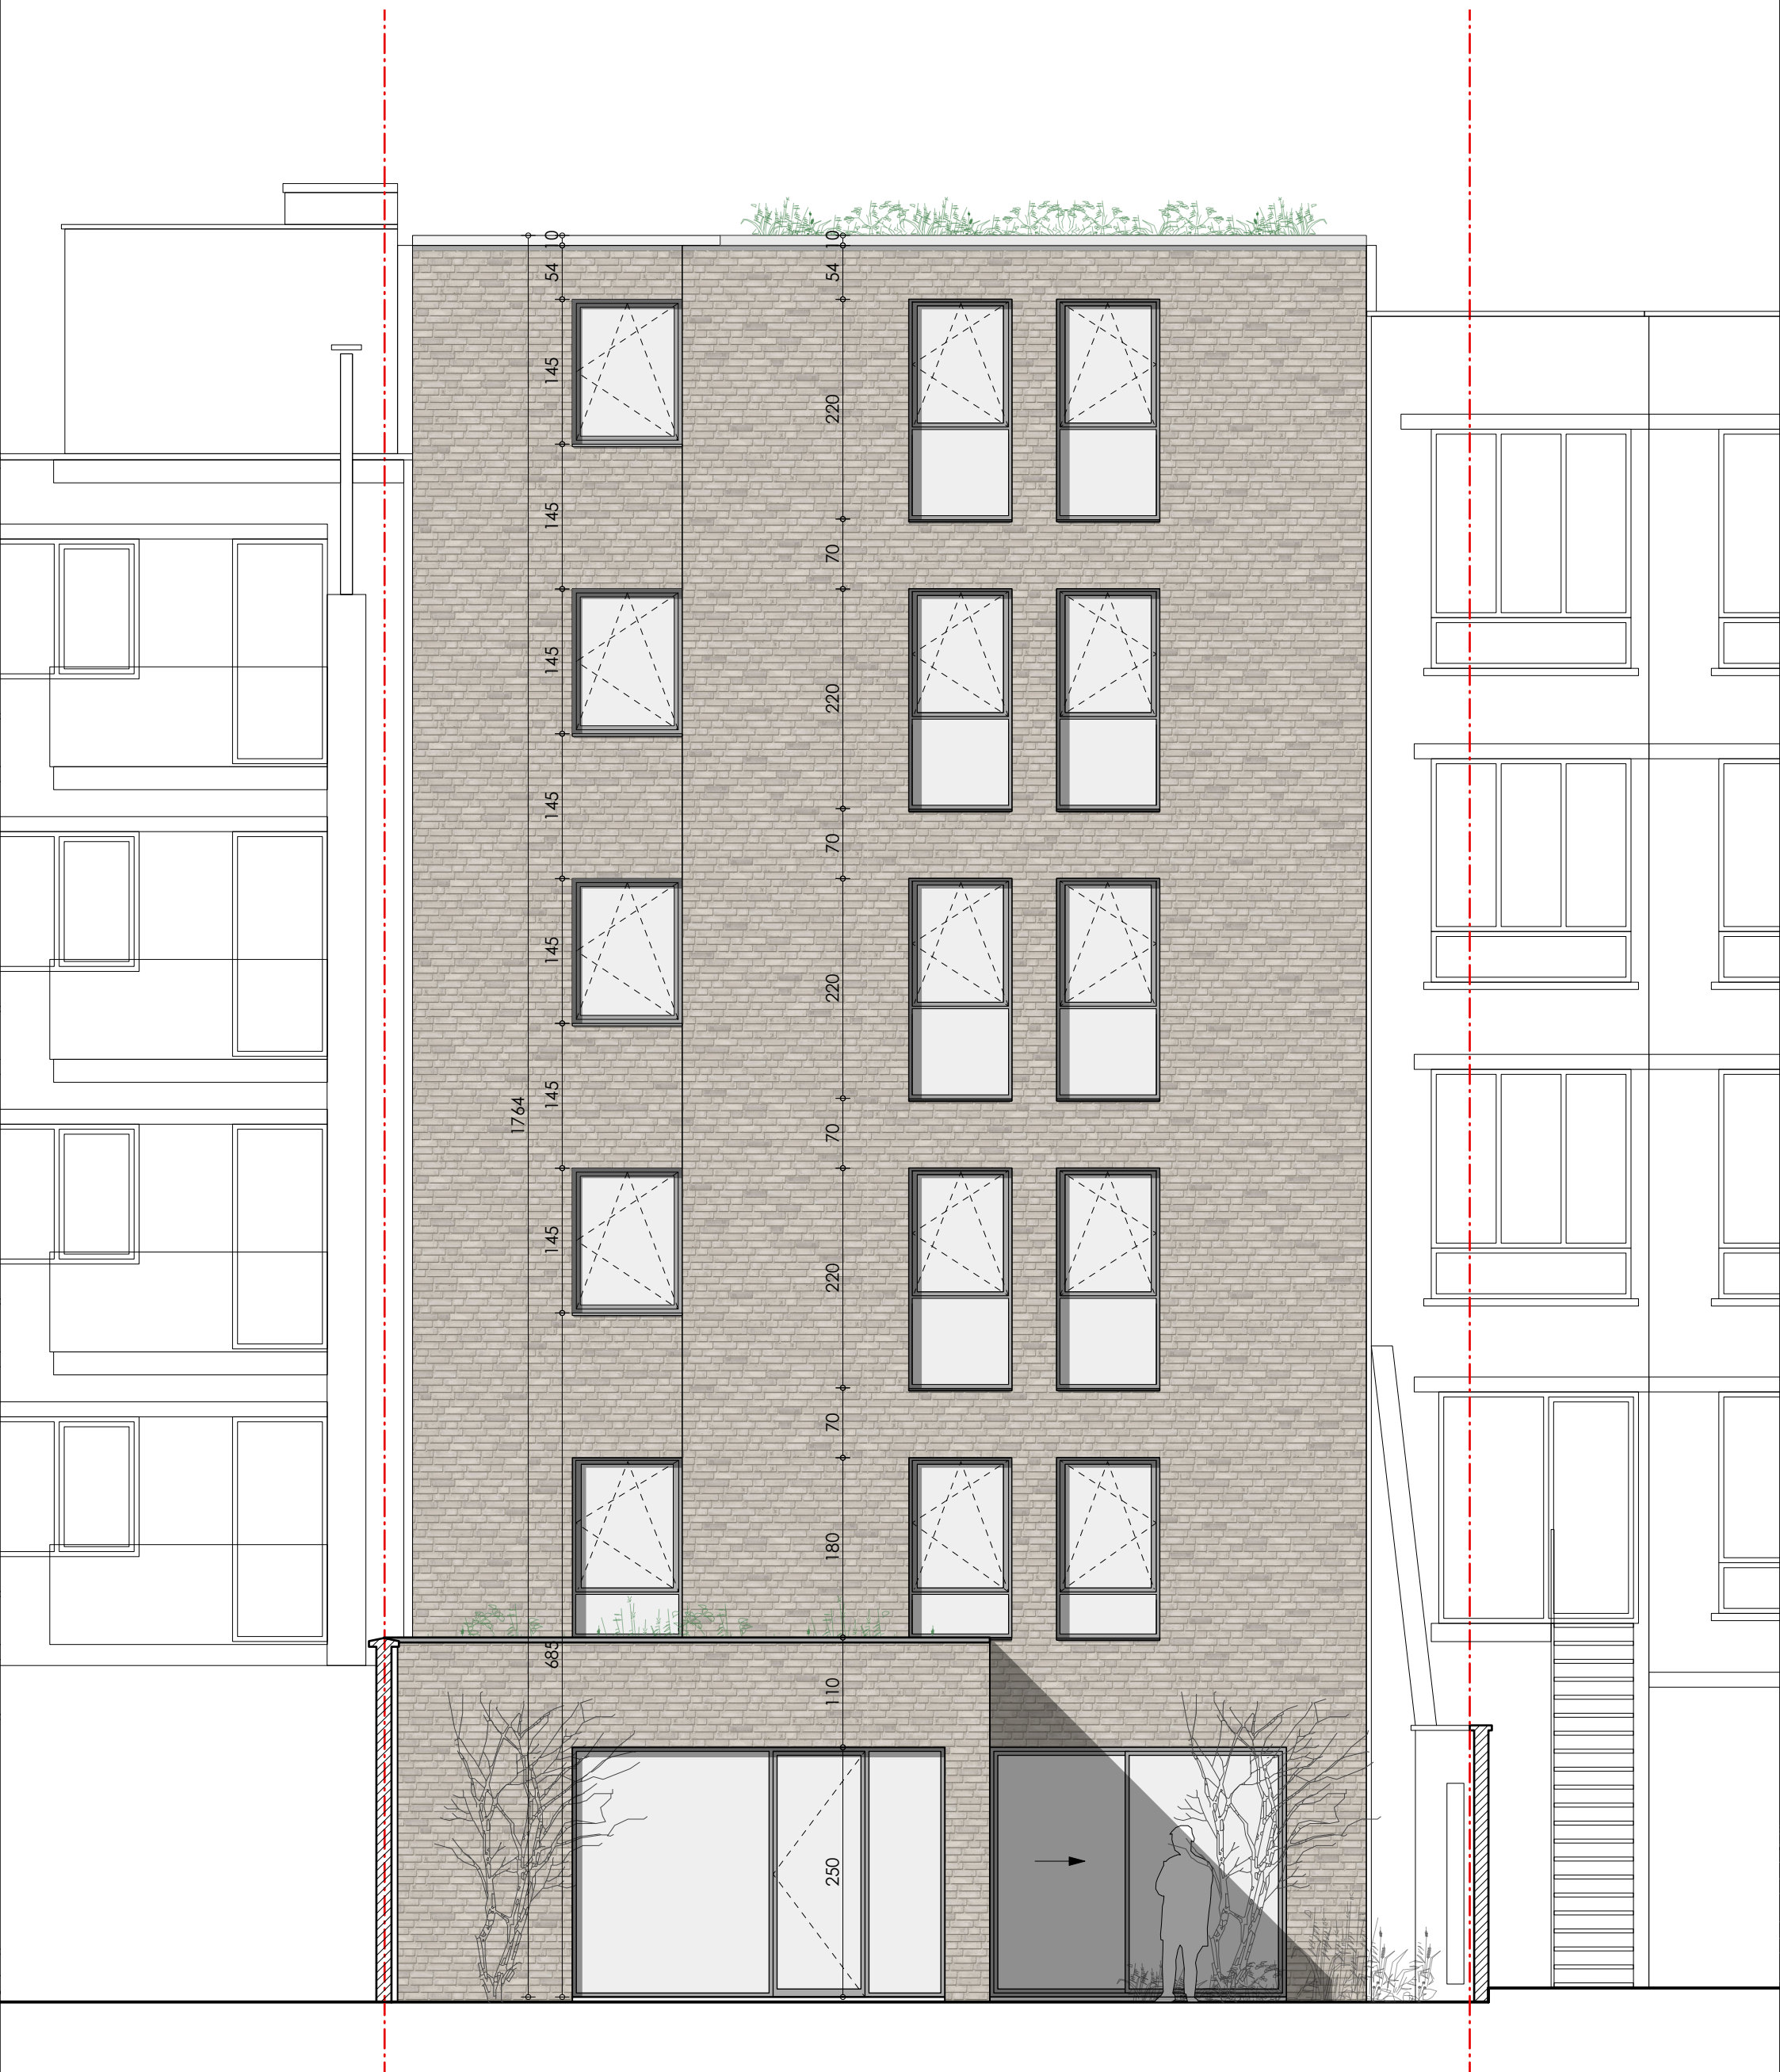


ACHTERGEVEL - Muidepoort 24 bus 0401, Gent

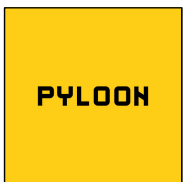

* Indeling, afmetingen en grondoppervlaktes kunnen afwijken van de realiteit en zijn geenszins bindend.




SNEDE - Muidepoort 24 bus 0401, Gent

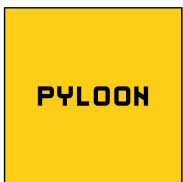

* Indeling, afmetingen en grondoppervlaktes kunnen afwijken van de realiteit en zijn geenszins bindend.

Bestaande muur - te

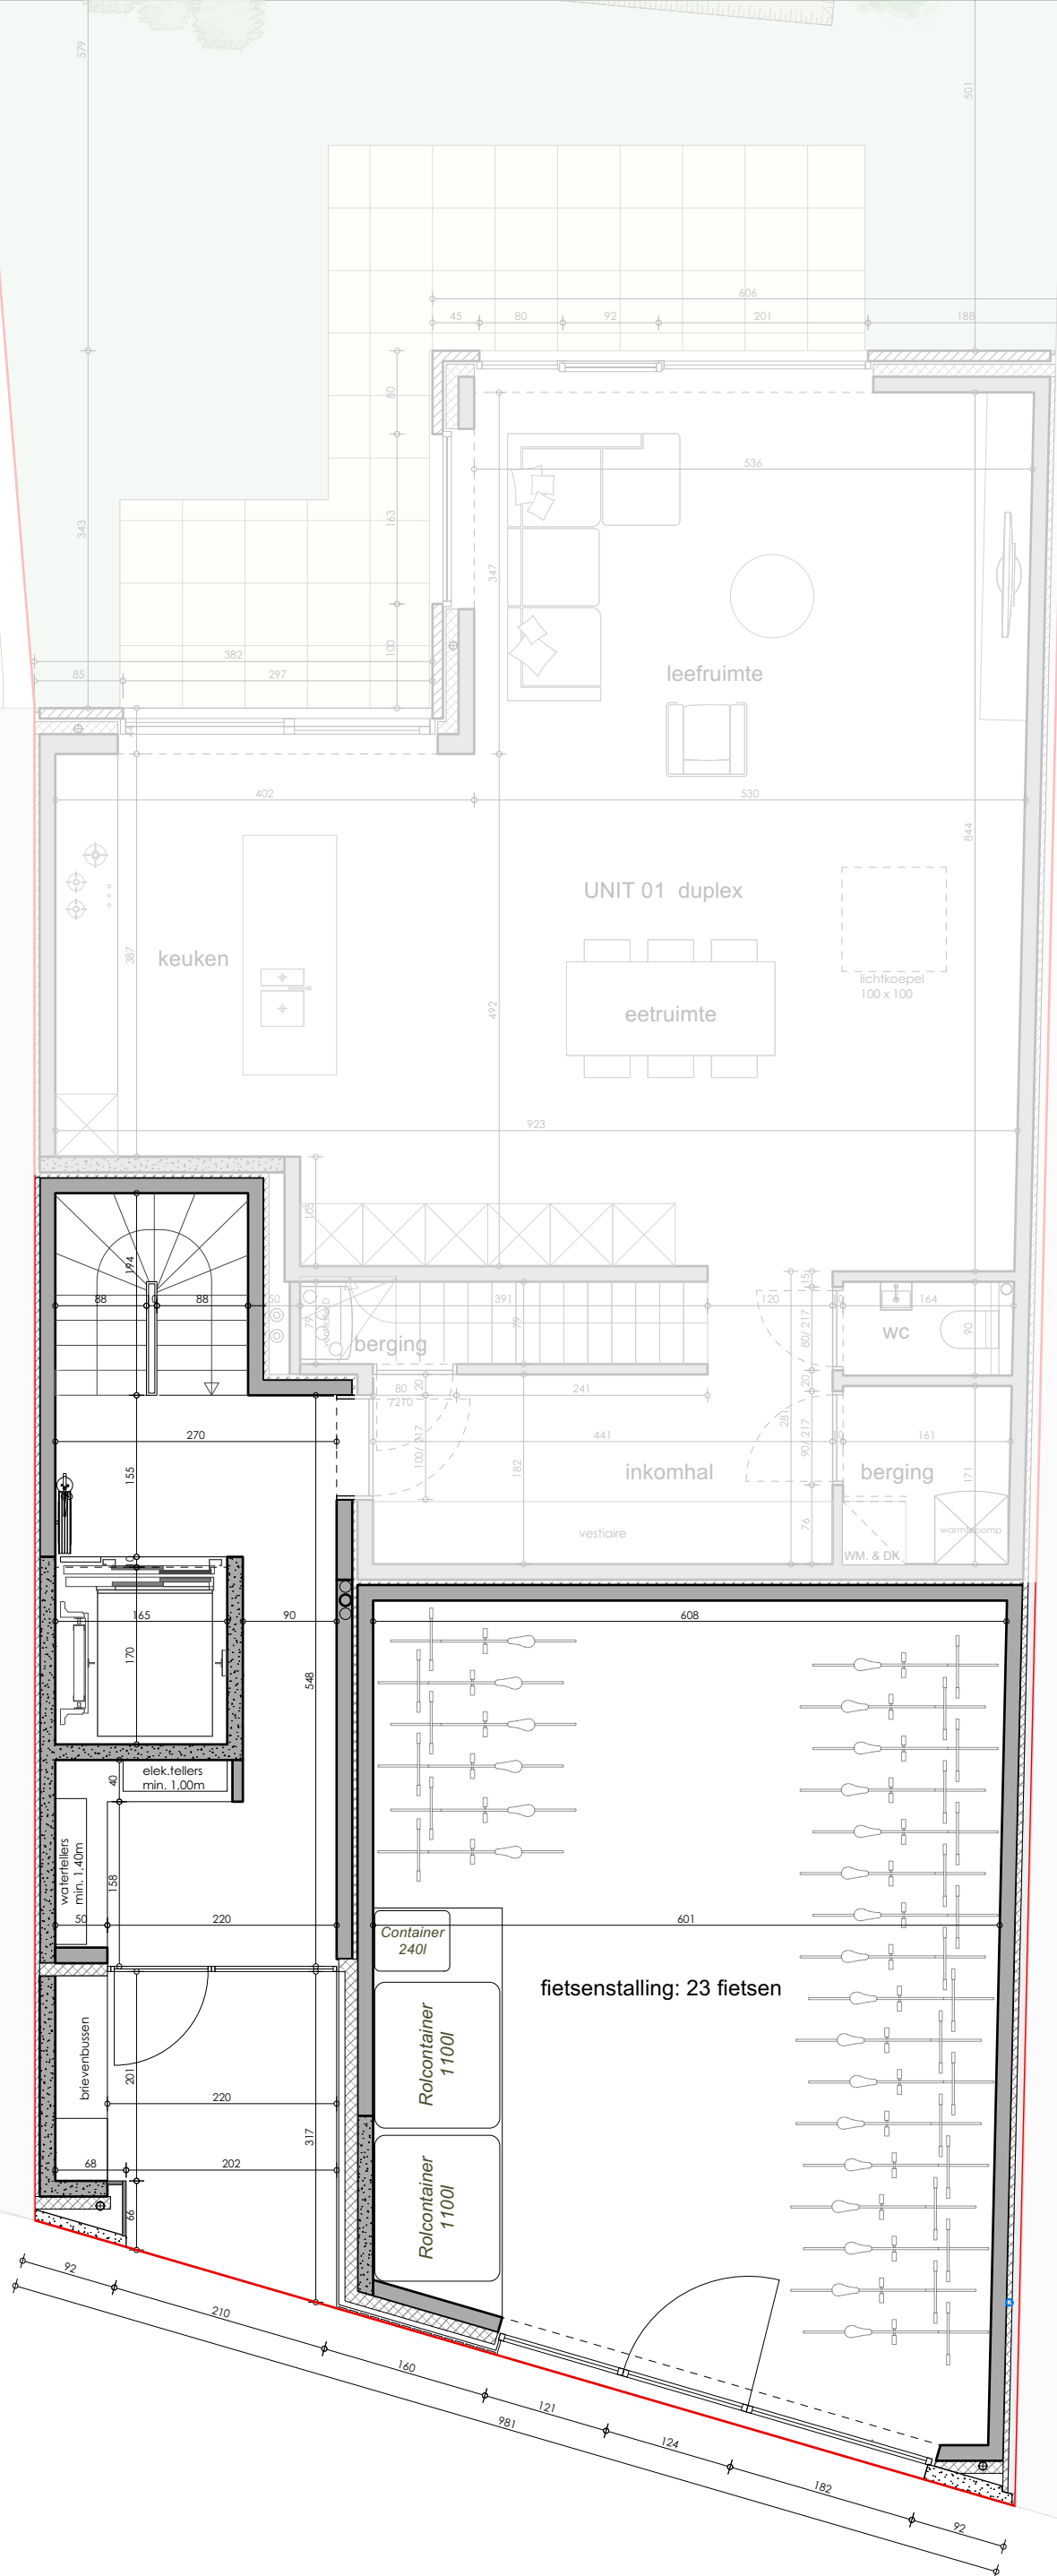

GELIJKVLOERS - Muidepoort 24 bus 0401, Gent
Gemene delen



* Indeling, afmetingen en grondoppervlaktes kunnen afwijken van de realiteit en zijn geenszins bindend.