

AANBESTEDINGSDOSSIER

PROJECT
Leopoldplein 23
3500 Hasselt
afd.: 1e sectie: H
nr.: 850z2


VERBOUWING BESTAAND PAND TOT
STUDENTENKAMERS MET CONCIËRGEWONING

BOUWHEER
Industrielaan 25
2250 Olen
+32 (0)491 49 31 57
VM@artebeau.com


ARTEBEAU BV

FRAGMAT
WUYTS ARCHITECTUUR BV
Capucienenstraat 21.1
3500 Hasselt
+32 (0)498 60 46 36
sarawuyts@fragmat.be

SCHAAL: 1 : 100
DATUM 08 - 12 - 23

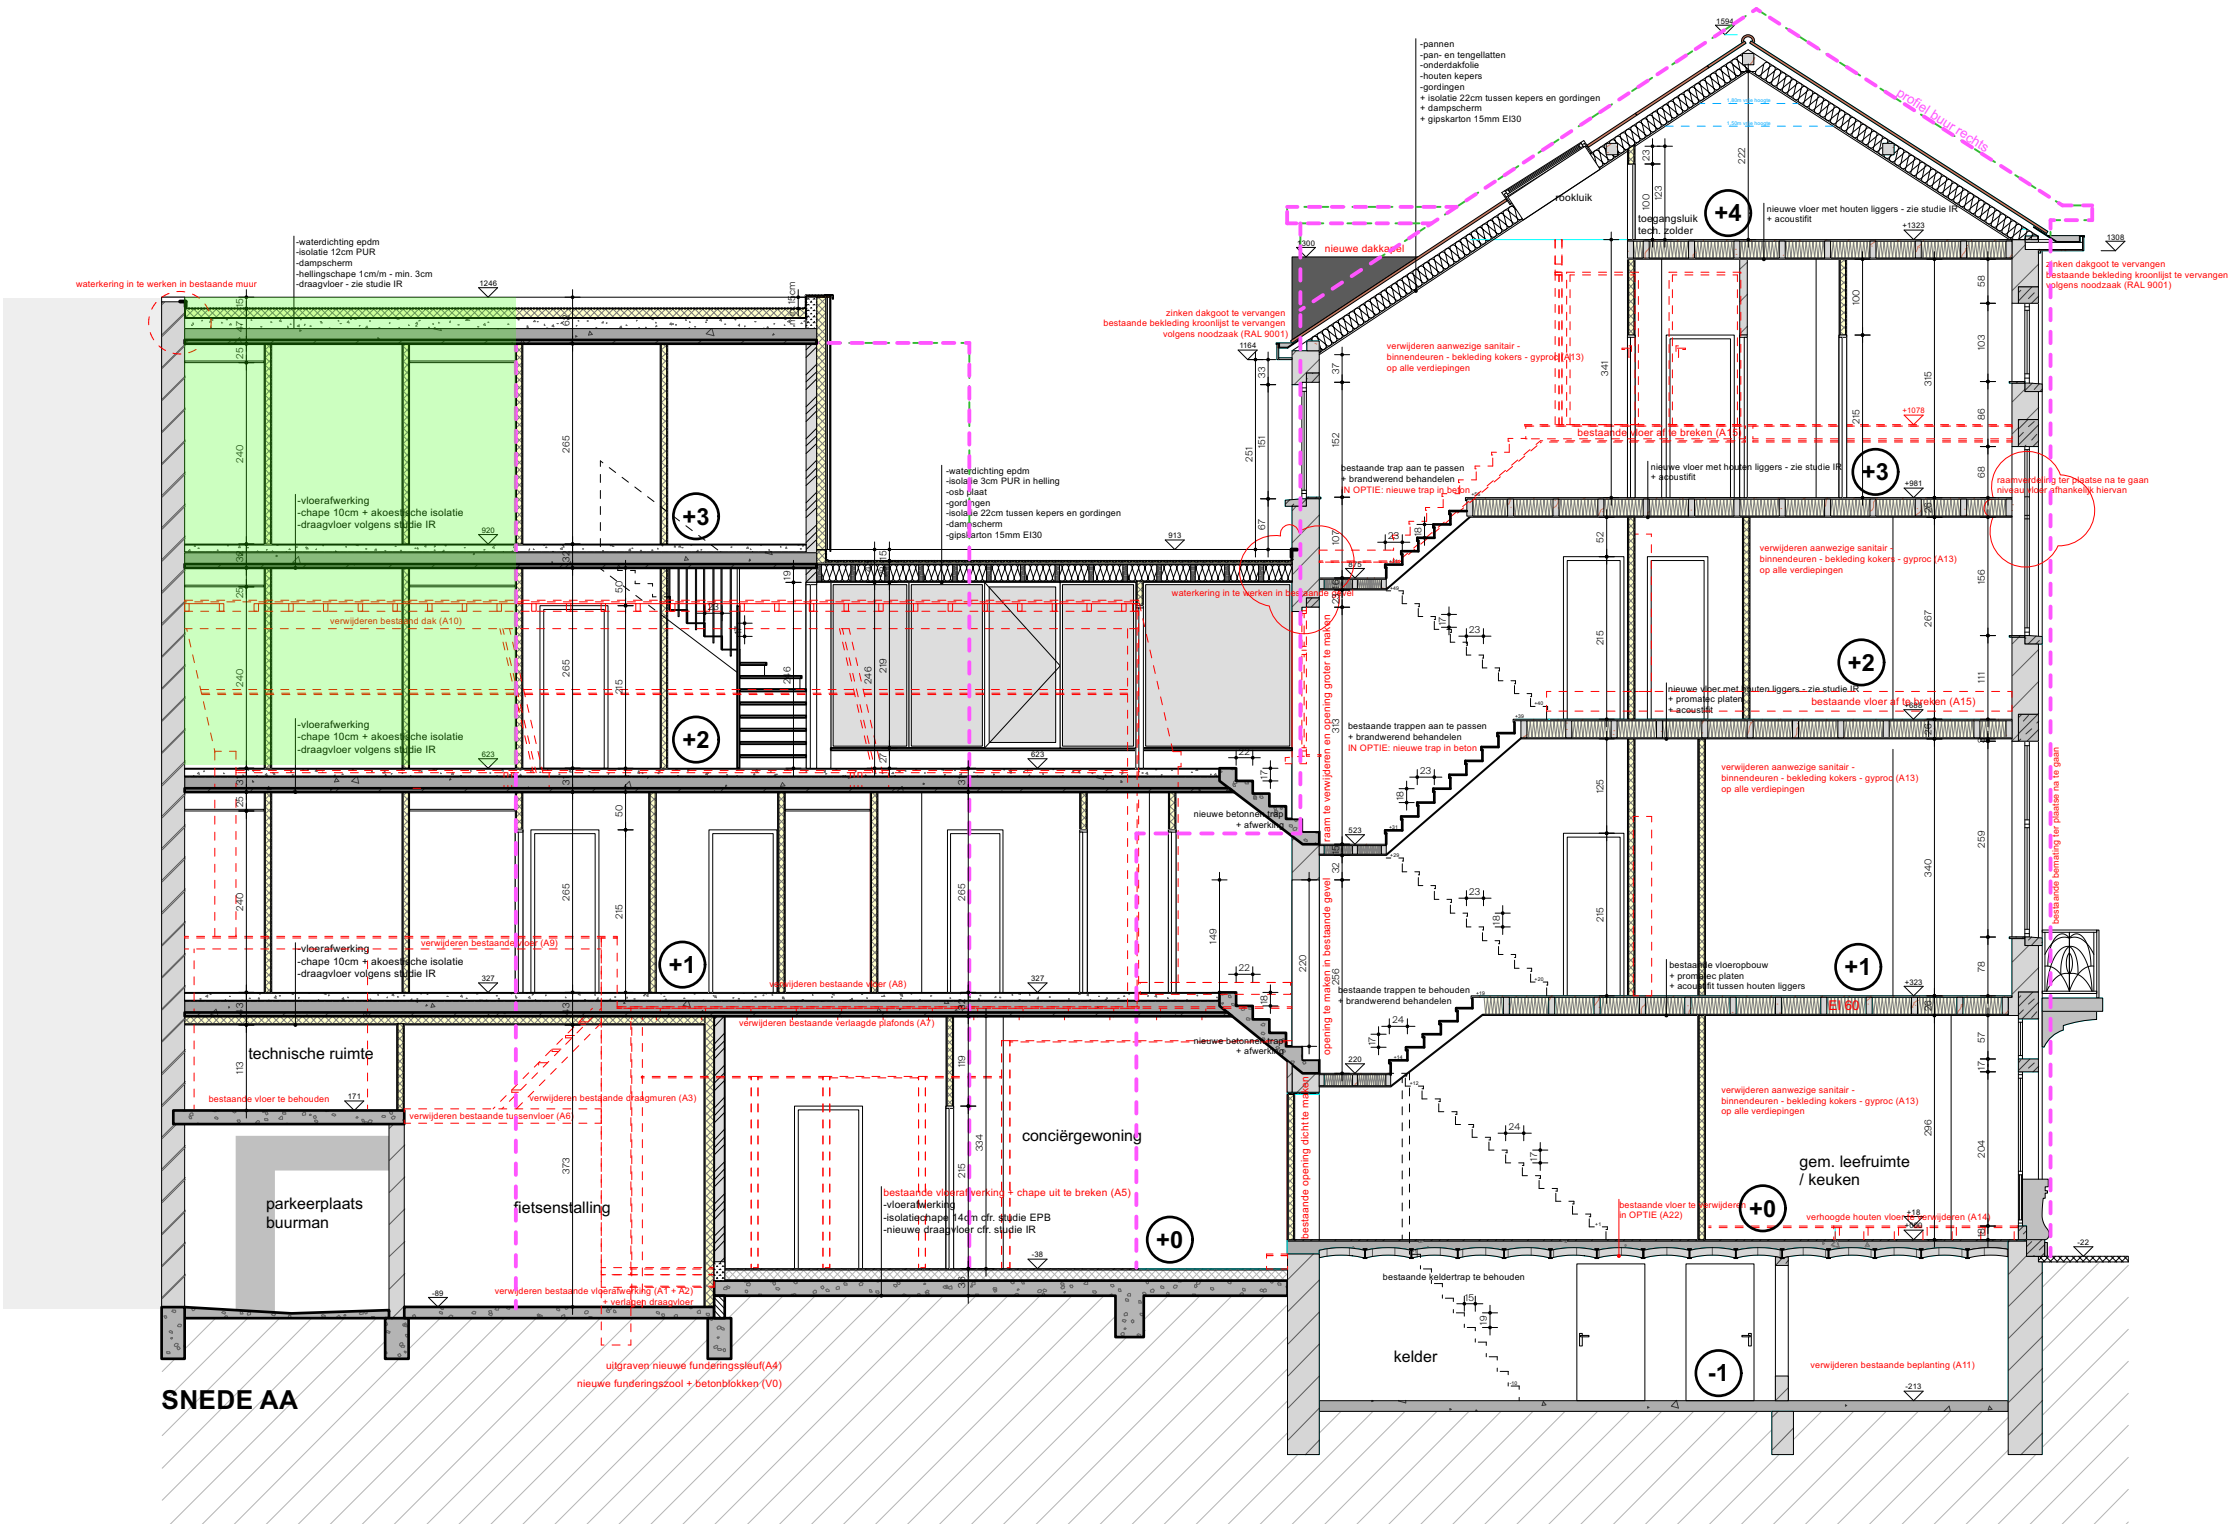

KELDER- EN FUNDERINGSPLAN

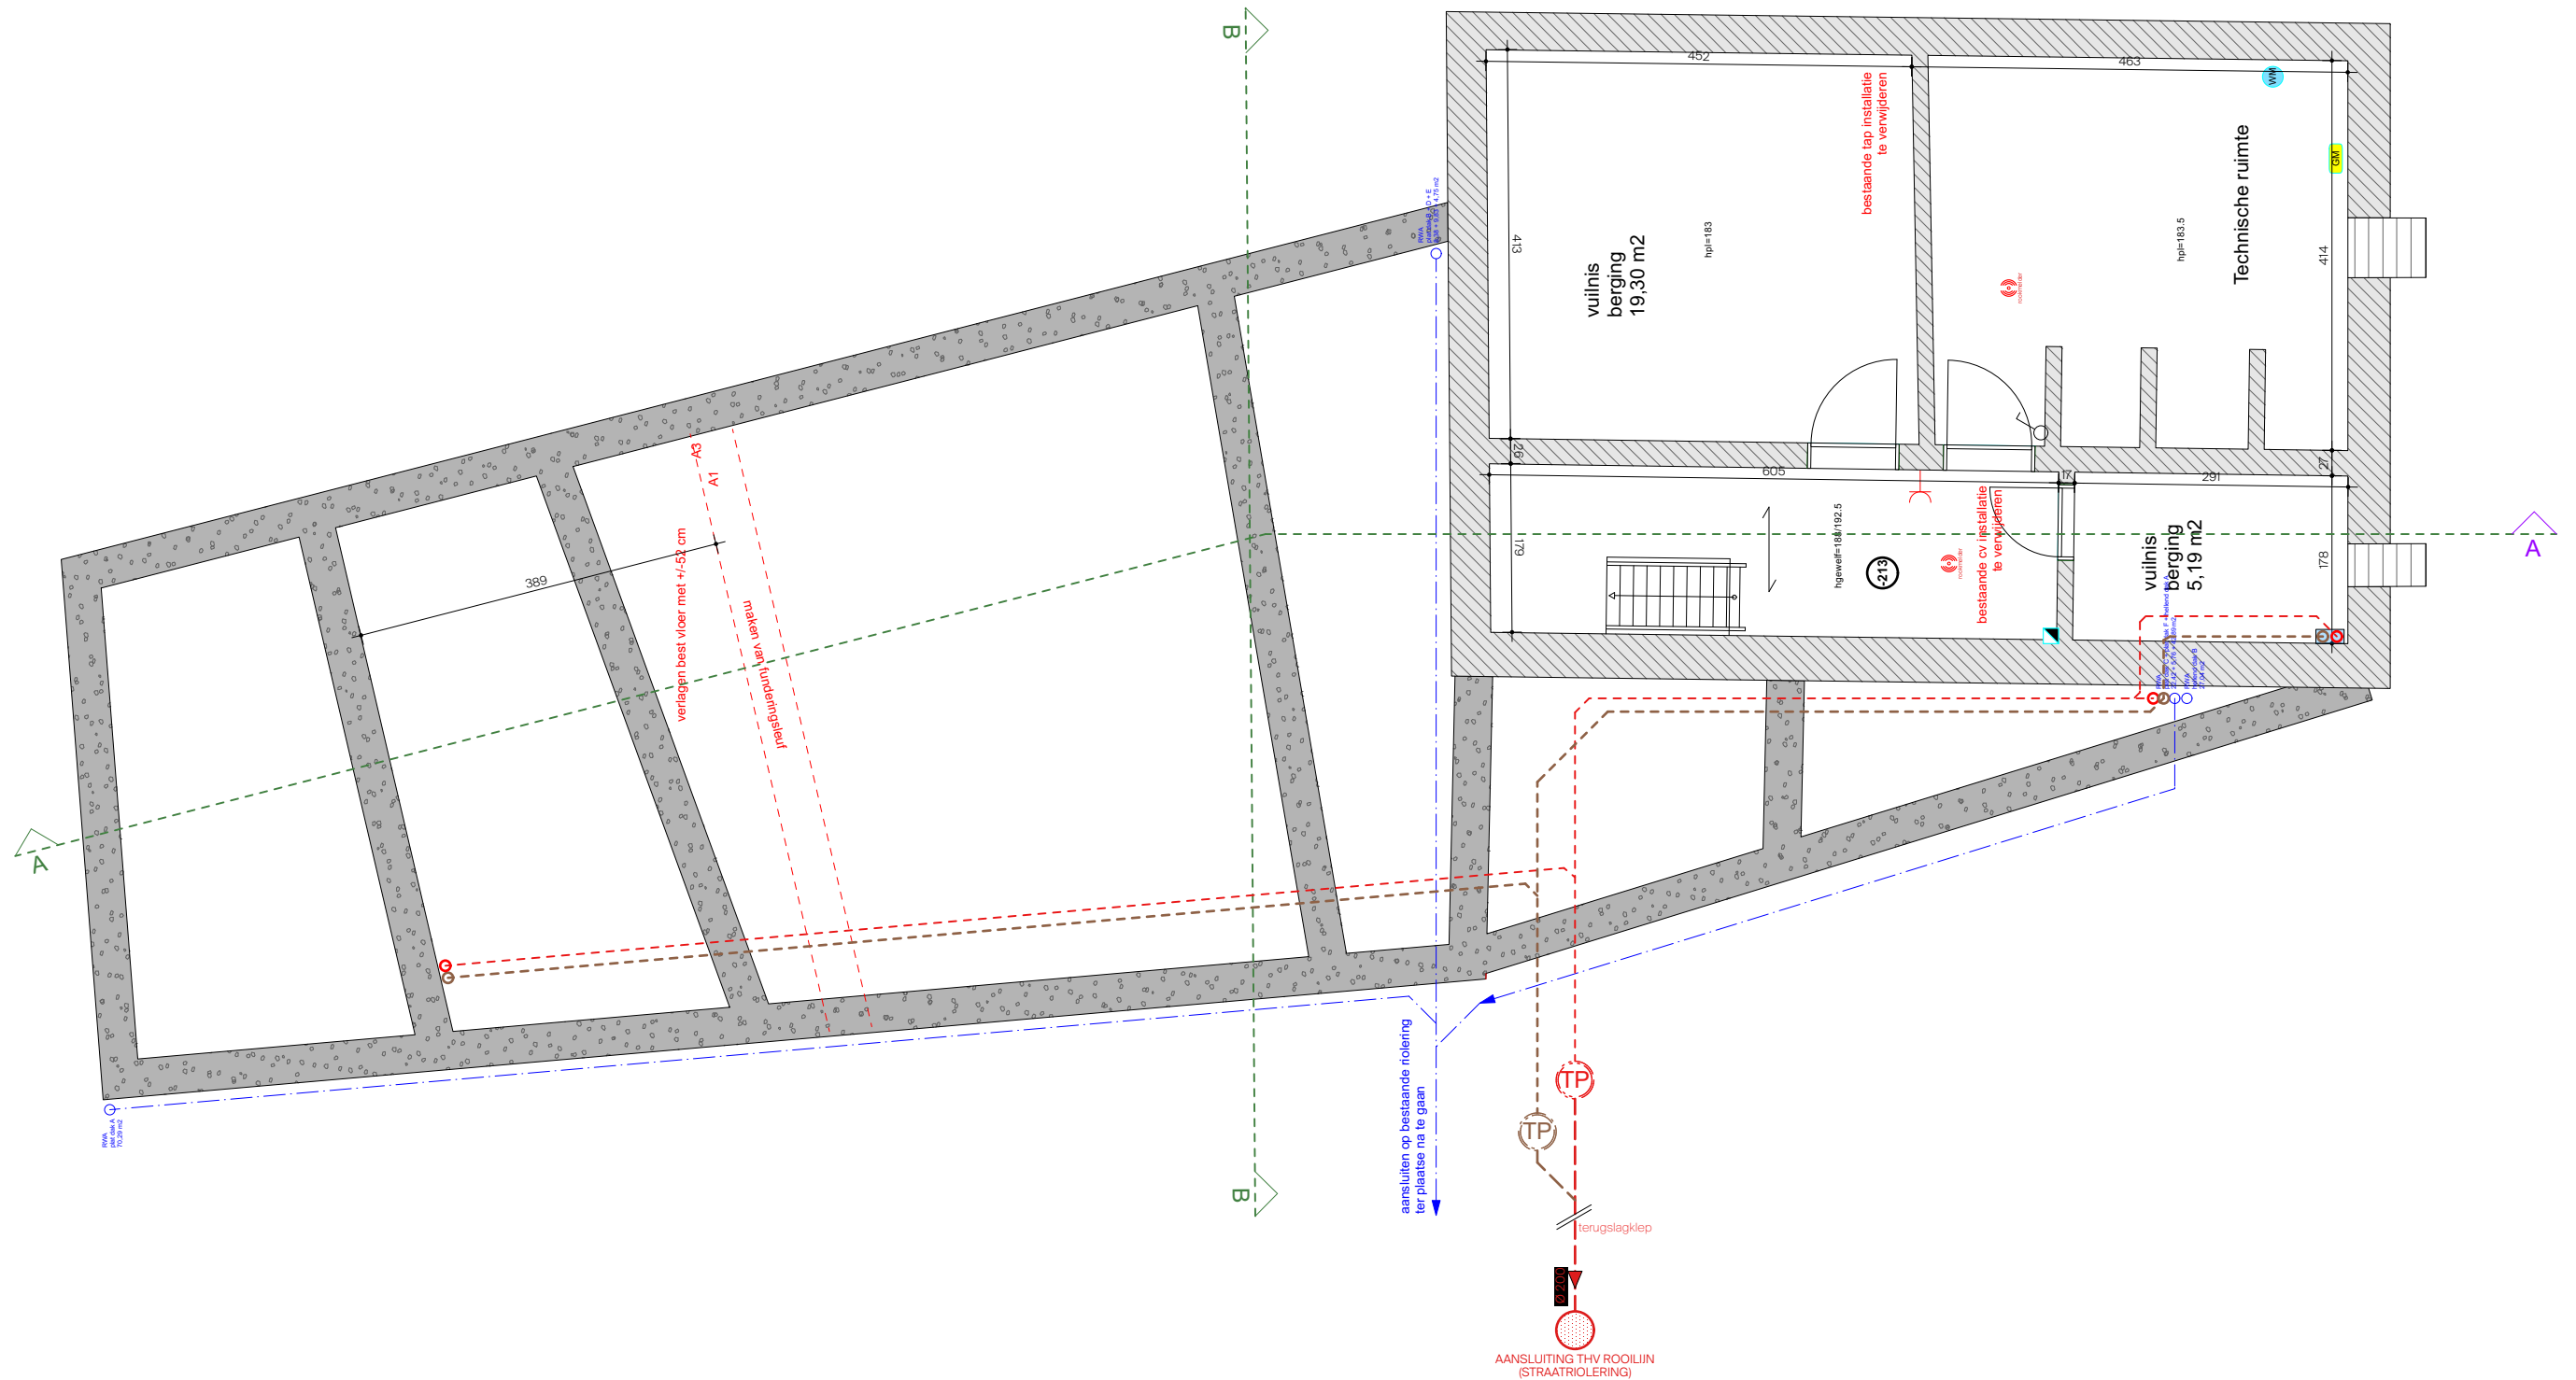

23.07

AANBESTEDINGSDOSSIER

PROJECT
Leopoldplein 23
3500 Hasselt
afd.: 1e sectie: H
nr.: 850z2

VERBOUWING BESTAAND PAND TOT STUDENTENKAMERS MET CONCIËRGEWONING

BOUWHEER
Industrielaan 25
2250 Olen
+32 (0)491 49 31 57
VM@artebeau.com

ARTEBEAU BV

F | R | A | G | M | A | T
WUYTS ARCHITECTUUR BV

Capucienenstraat 21.1
3500 Hasselt
+32 (0)498 60 46 36
sarawuyts@fragmat.be

SCHAAL: 1 : 75

DATUM 08 - 12 - 23

AANBESTEDINGSDOSSIER

PROJECT
Leopoldplein 23
3500 Hasselt
afd.: 1e sectie: H
nr.: 850z2

VERBOUWING BESTAAND PAND TOT
STUDENTENKAMERS MET CONCIERGEWONING


BOUWHEER
Industrielaan 25
2250 Olen
+32 (0)491 49 31 57
VM@artebeau.com

ARTEBEAU BV

FRAGMAT
WUYTS ARCHITECTUUR BV

Capucienenstraat 21.1
3500 Hasselt
+32 (0)498 60 46 36
sarawuyts@fragmat.be

SCHAAL: 1 : 75
DATUM 08 - 12 - 23

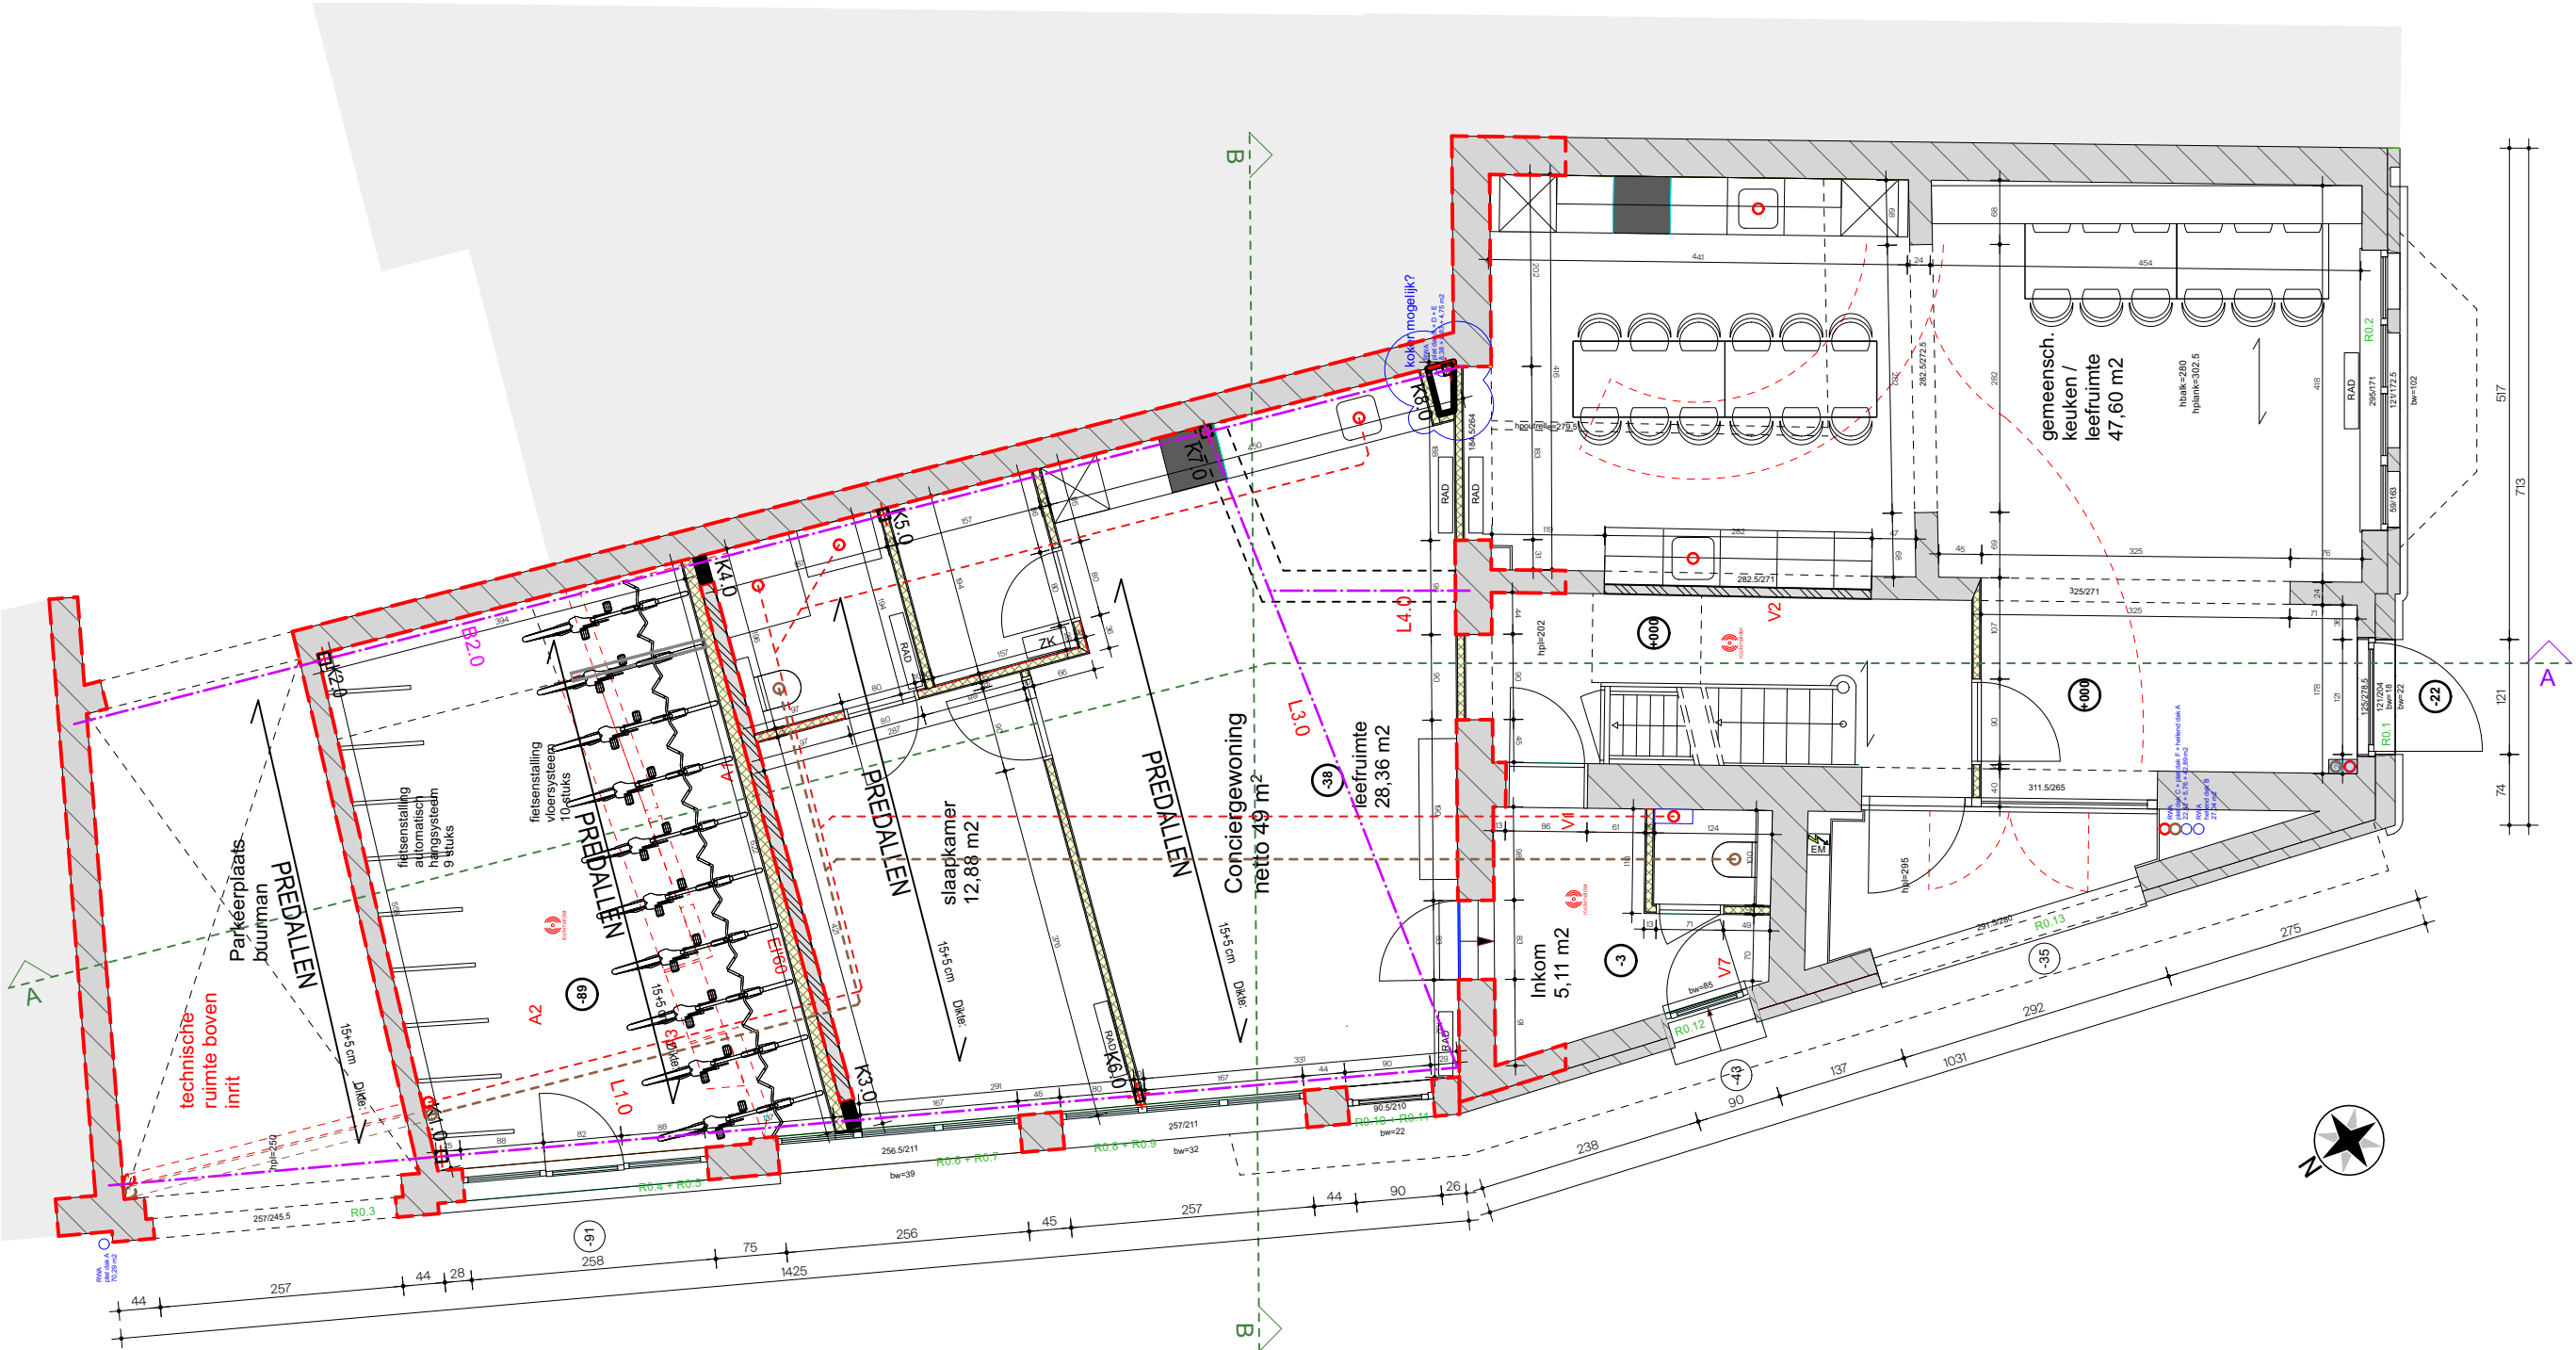

23.07

AANBESTEDINGSDOSSIER

PROJECT
Leopoldplein 23
3500 Hasselt
afd.: 1e sectie: H
nr.: 850z2

VERBOUWING BESTAAND PAND TOT
STUDENTENKAMERS MET CONCIERGEWONING


BOUWHEER
Industrielaan 25
2250 Olen
+32 (0)491 49 31 57
VM@artebeau.com

ARTEBEAU BV

FRAGMAT
WUYTS ARCHITECTUUR BV

Capucienenstraat 21.1
3500 Hasselt
+32 (0)498 60 46 36
sarawuyts@fragmat.be

SCHAAL: 1 : 75
DATUM 08 - 12 - 23

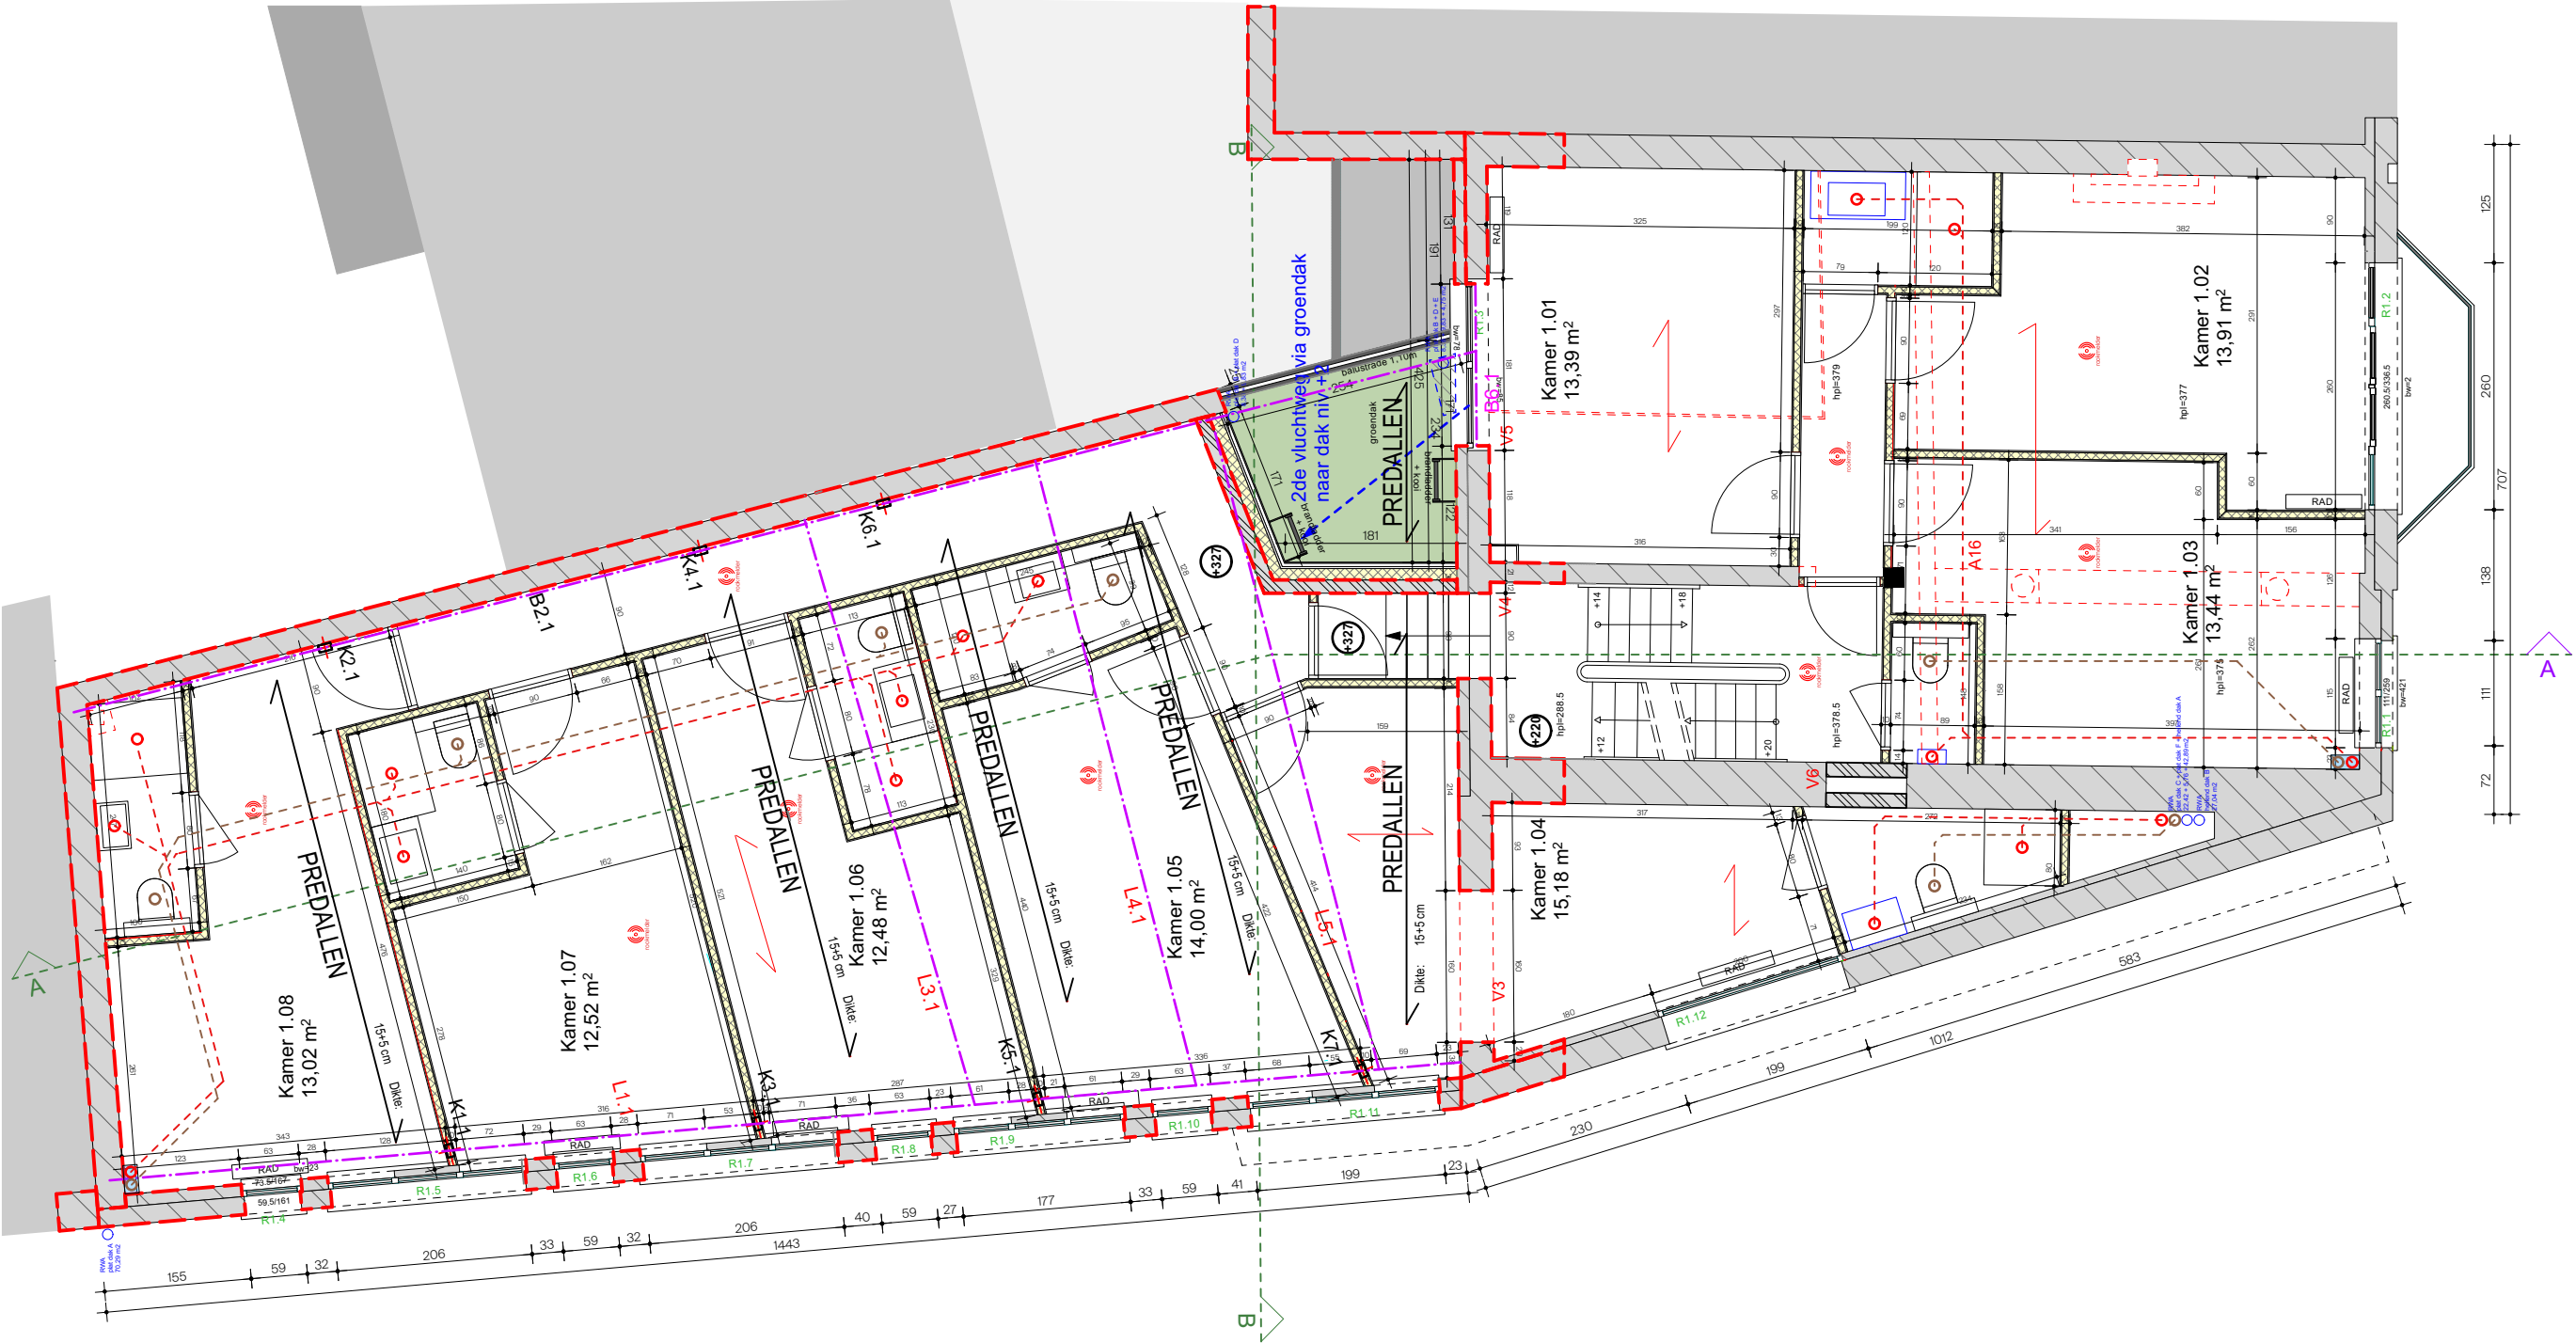

VERDIEPING +1

23.07

AANBESTEDINGSDOSSIER

PROJECT
Leopoldplein 23
3500 Hasselt
afd.: 1e sectie: H
nr.: 850z2

VERBOUWING BESTAAND PAND TOT
STUDENTENKAMERS MET CONCIERGEWONING


BOUWHEER
Industrielaan 25
2250 Olen
+32 (0)491 49 31 57
VM@artebeau.com

ARTEBEAU BV

FRAGMAT
WUYTS ARCHITECTUUR BV

Capucienenstraat 21.1
3500 Hasselt
+32 (0)498 60 46 36
sarawuyts@fragmat.be

SCHAAL: 1 : 75
DATUM 08 - 12 - 23

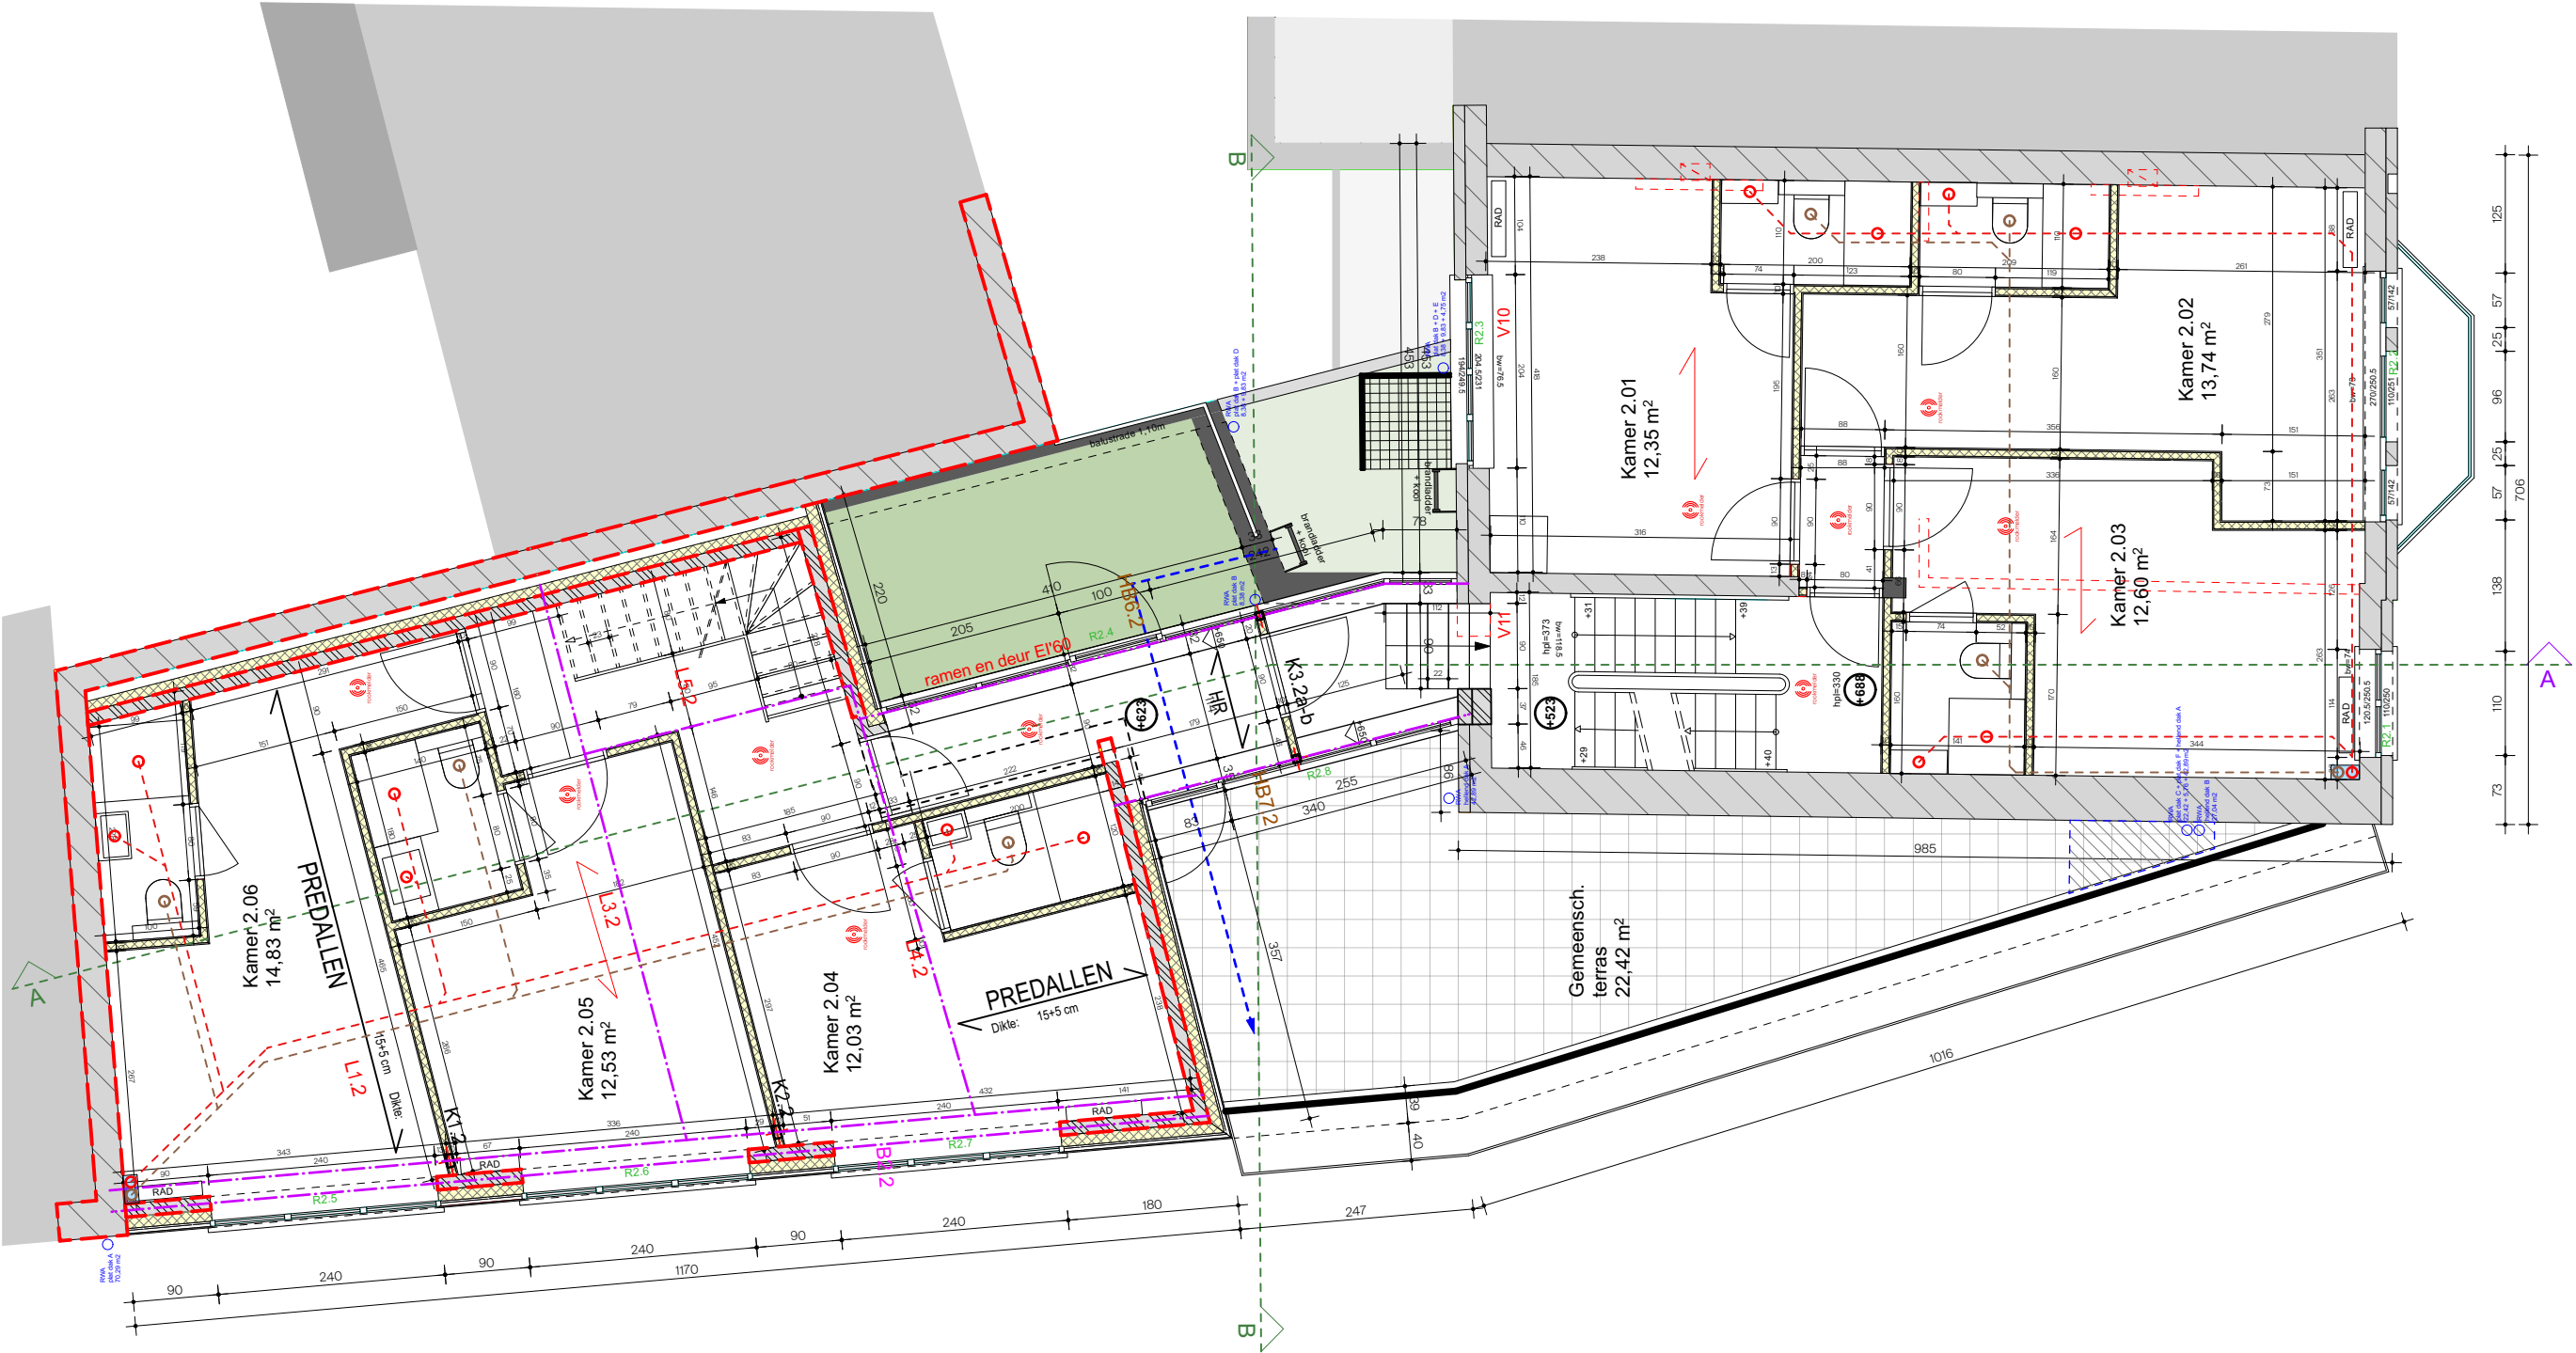

VERDIEPING +2

23.07

AANBESTEDINGSDOSSIER

PROJECT
Leopoldplein 23
3500 Hasselt
afd.: 1e sectie: H
nr.: 850z2

VERBOUWING BESTAAND PAND TOT
STUDENTENKAMERS MET CONCIERGEWONING


BOUWHEER
Industrielaan 25
2250 Olen
+32 (0)491 49 31 57
VM@artebeau.com

ARTEBEAU BV

FRAGMAT
WUYTS ARCHITECTUUR BV

Capucienenstraat 21.1
3500 Hasselt
+32 (0)498 60 46 36
sarawuyts@fragmat.be

SCHAAL: 1 : 75
DATUM 08 - 12 - 23

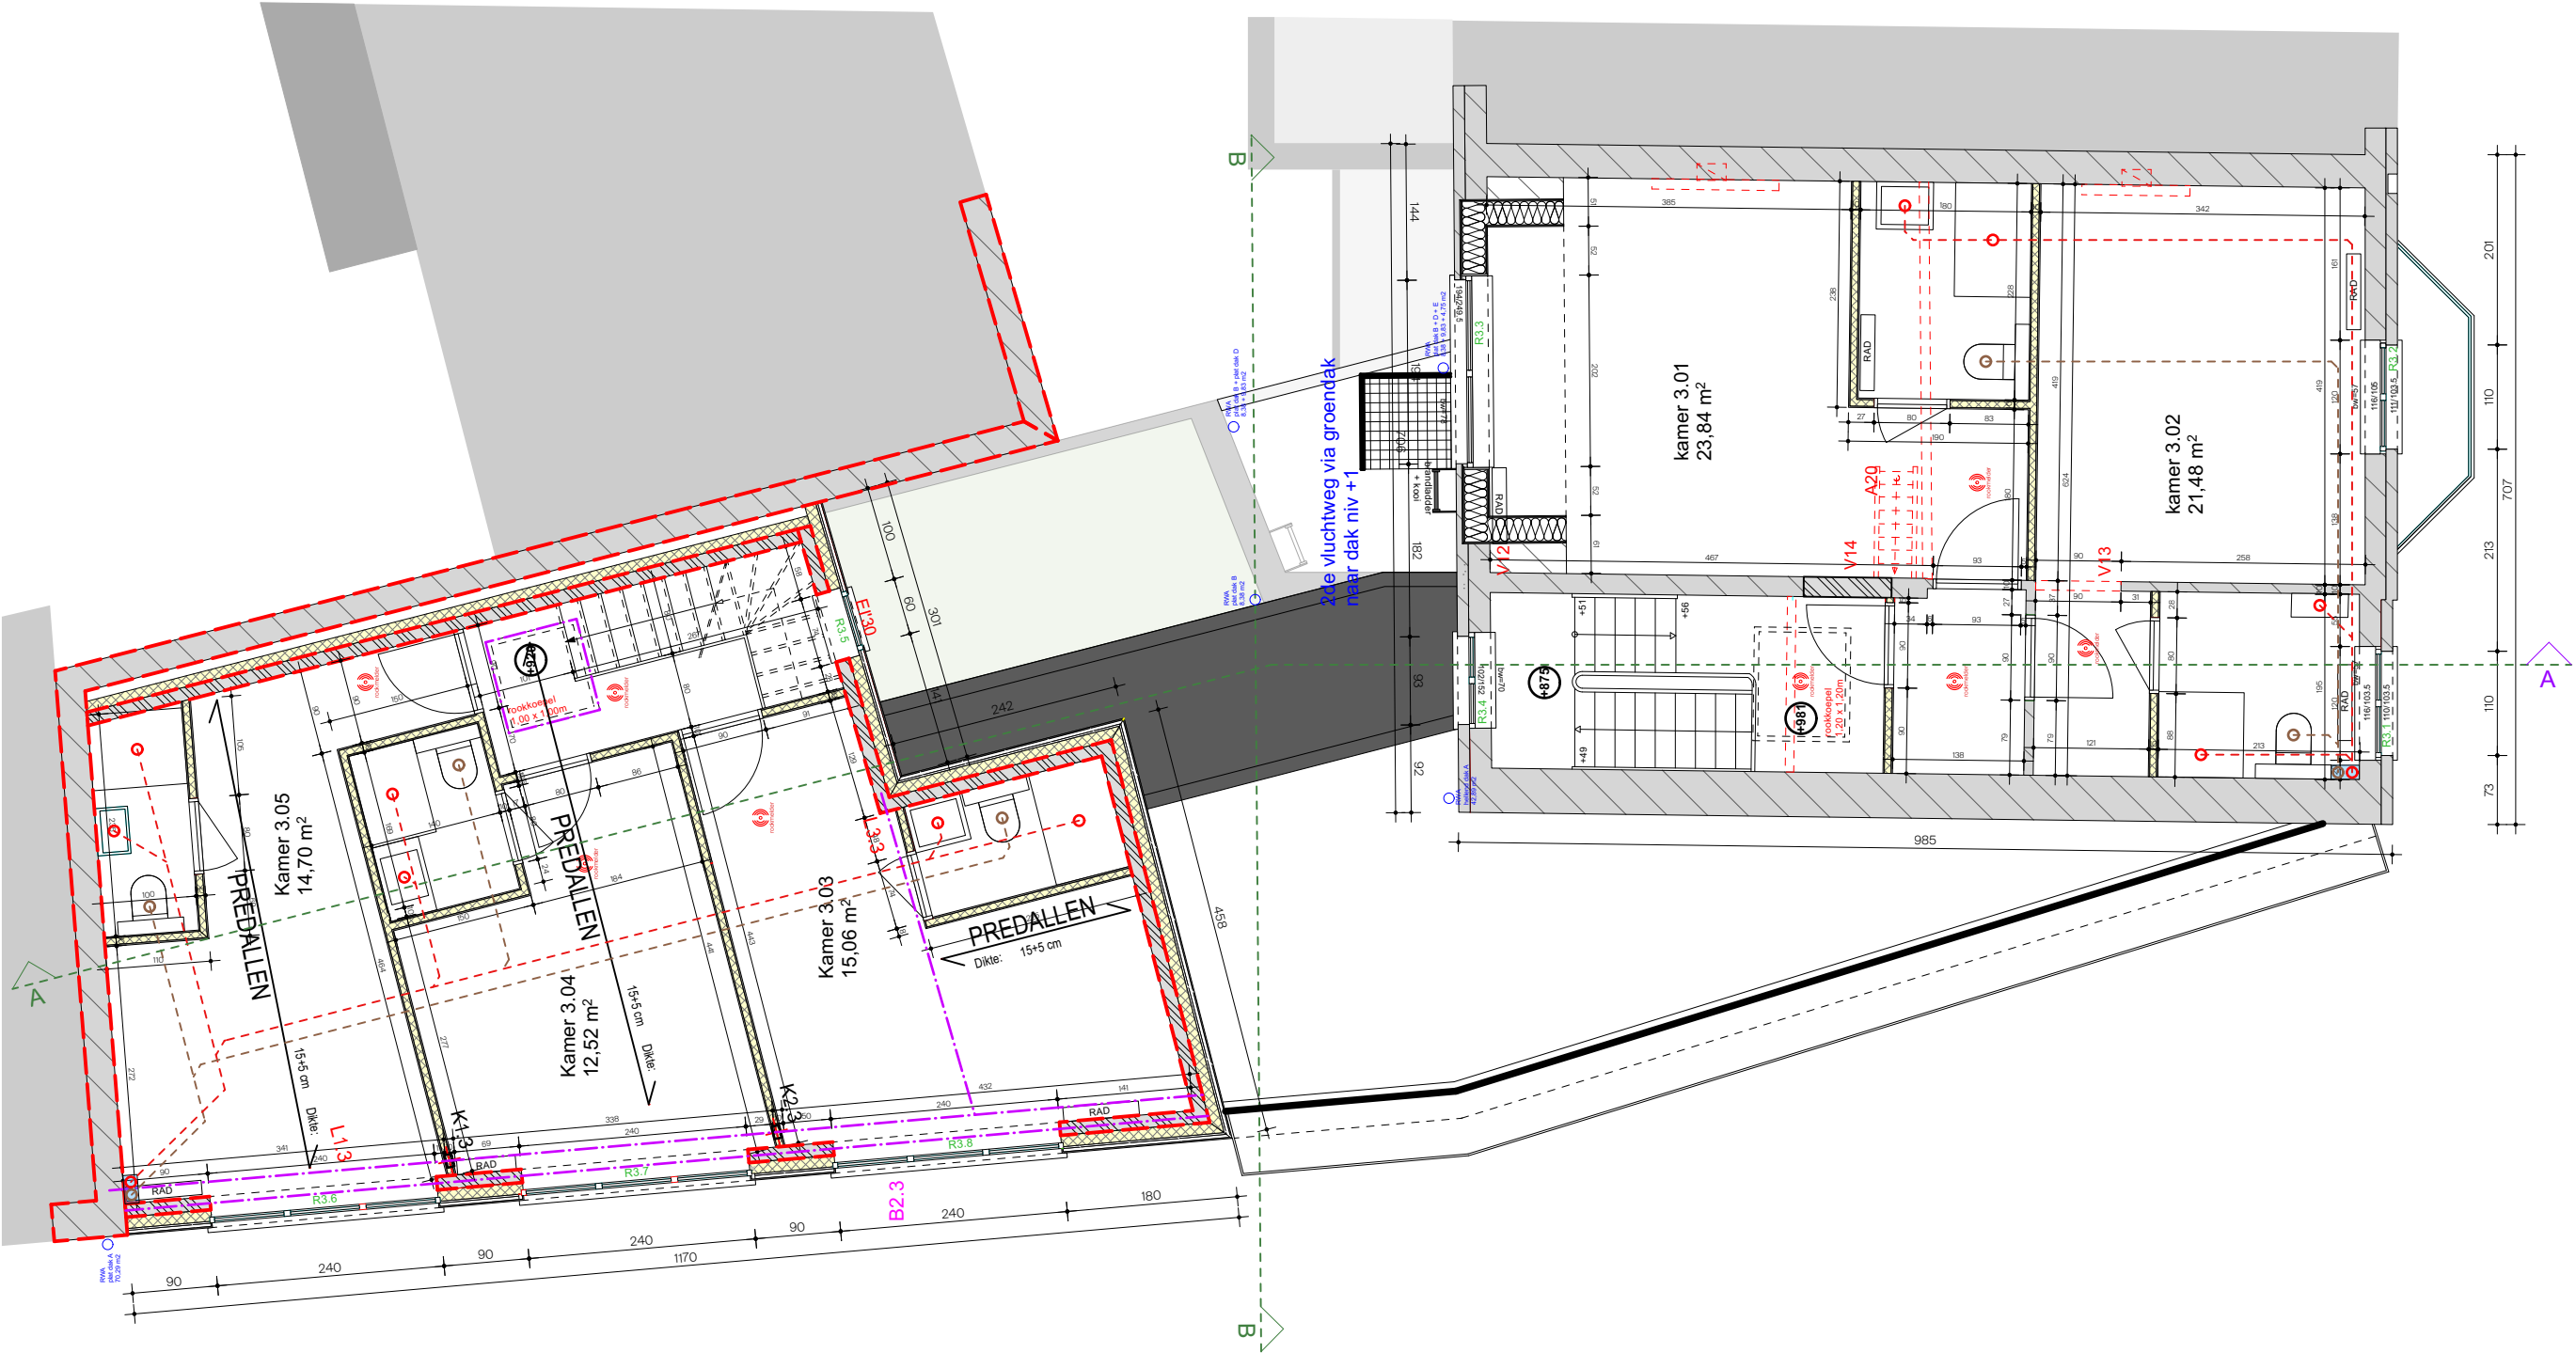

VERDIEPING +3

23.07

AANBESTEDINGSDOSSIER

PROJECT
Leopoldplein 23
3500 Hasselt
afd.: 1e sectie: H
nr.: 850z2

VERBOUWING BESTAAND PAND TOT
STUDENTENKAMERS MET CONCIERGEWONING


BOUWHEER
Industrielaan 25
2250 Olen
+32 (0)491 49 31 57
VM@artebeau.com

ARTEBEAU BV

FRAGMAT
WUYTS ARCHITECTUUR BV

Capucienenstraat 21.1
3500 Hasselt
+32 (0)498 60 46 36
sarawuyts@fragmat.be

SCHAAL: 1 : 75
DATUM 08 - 12 - 23

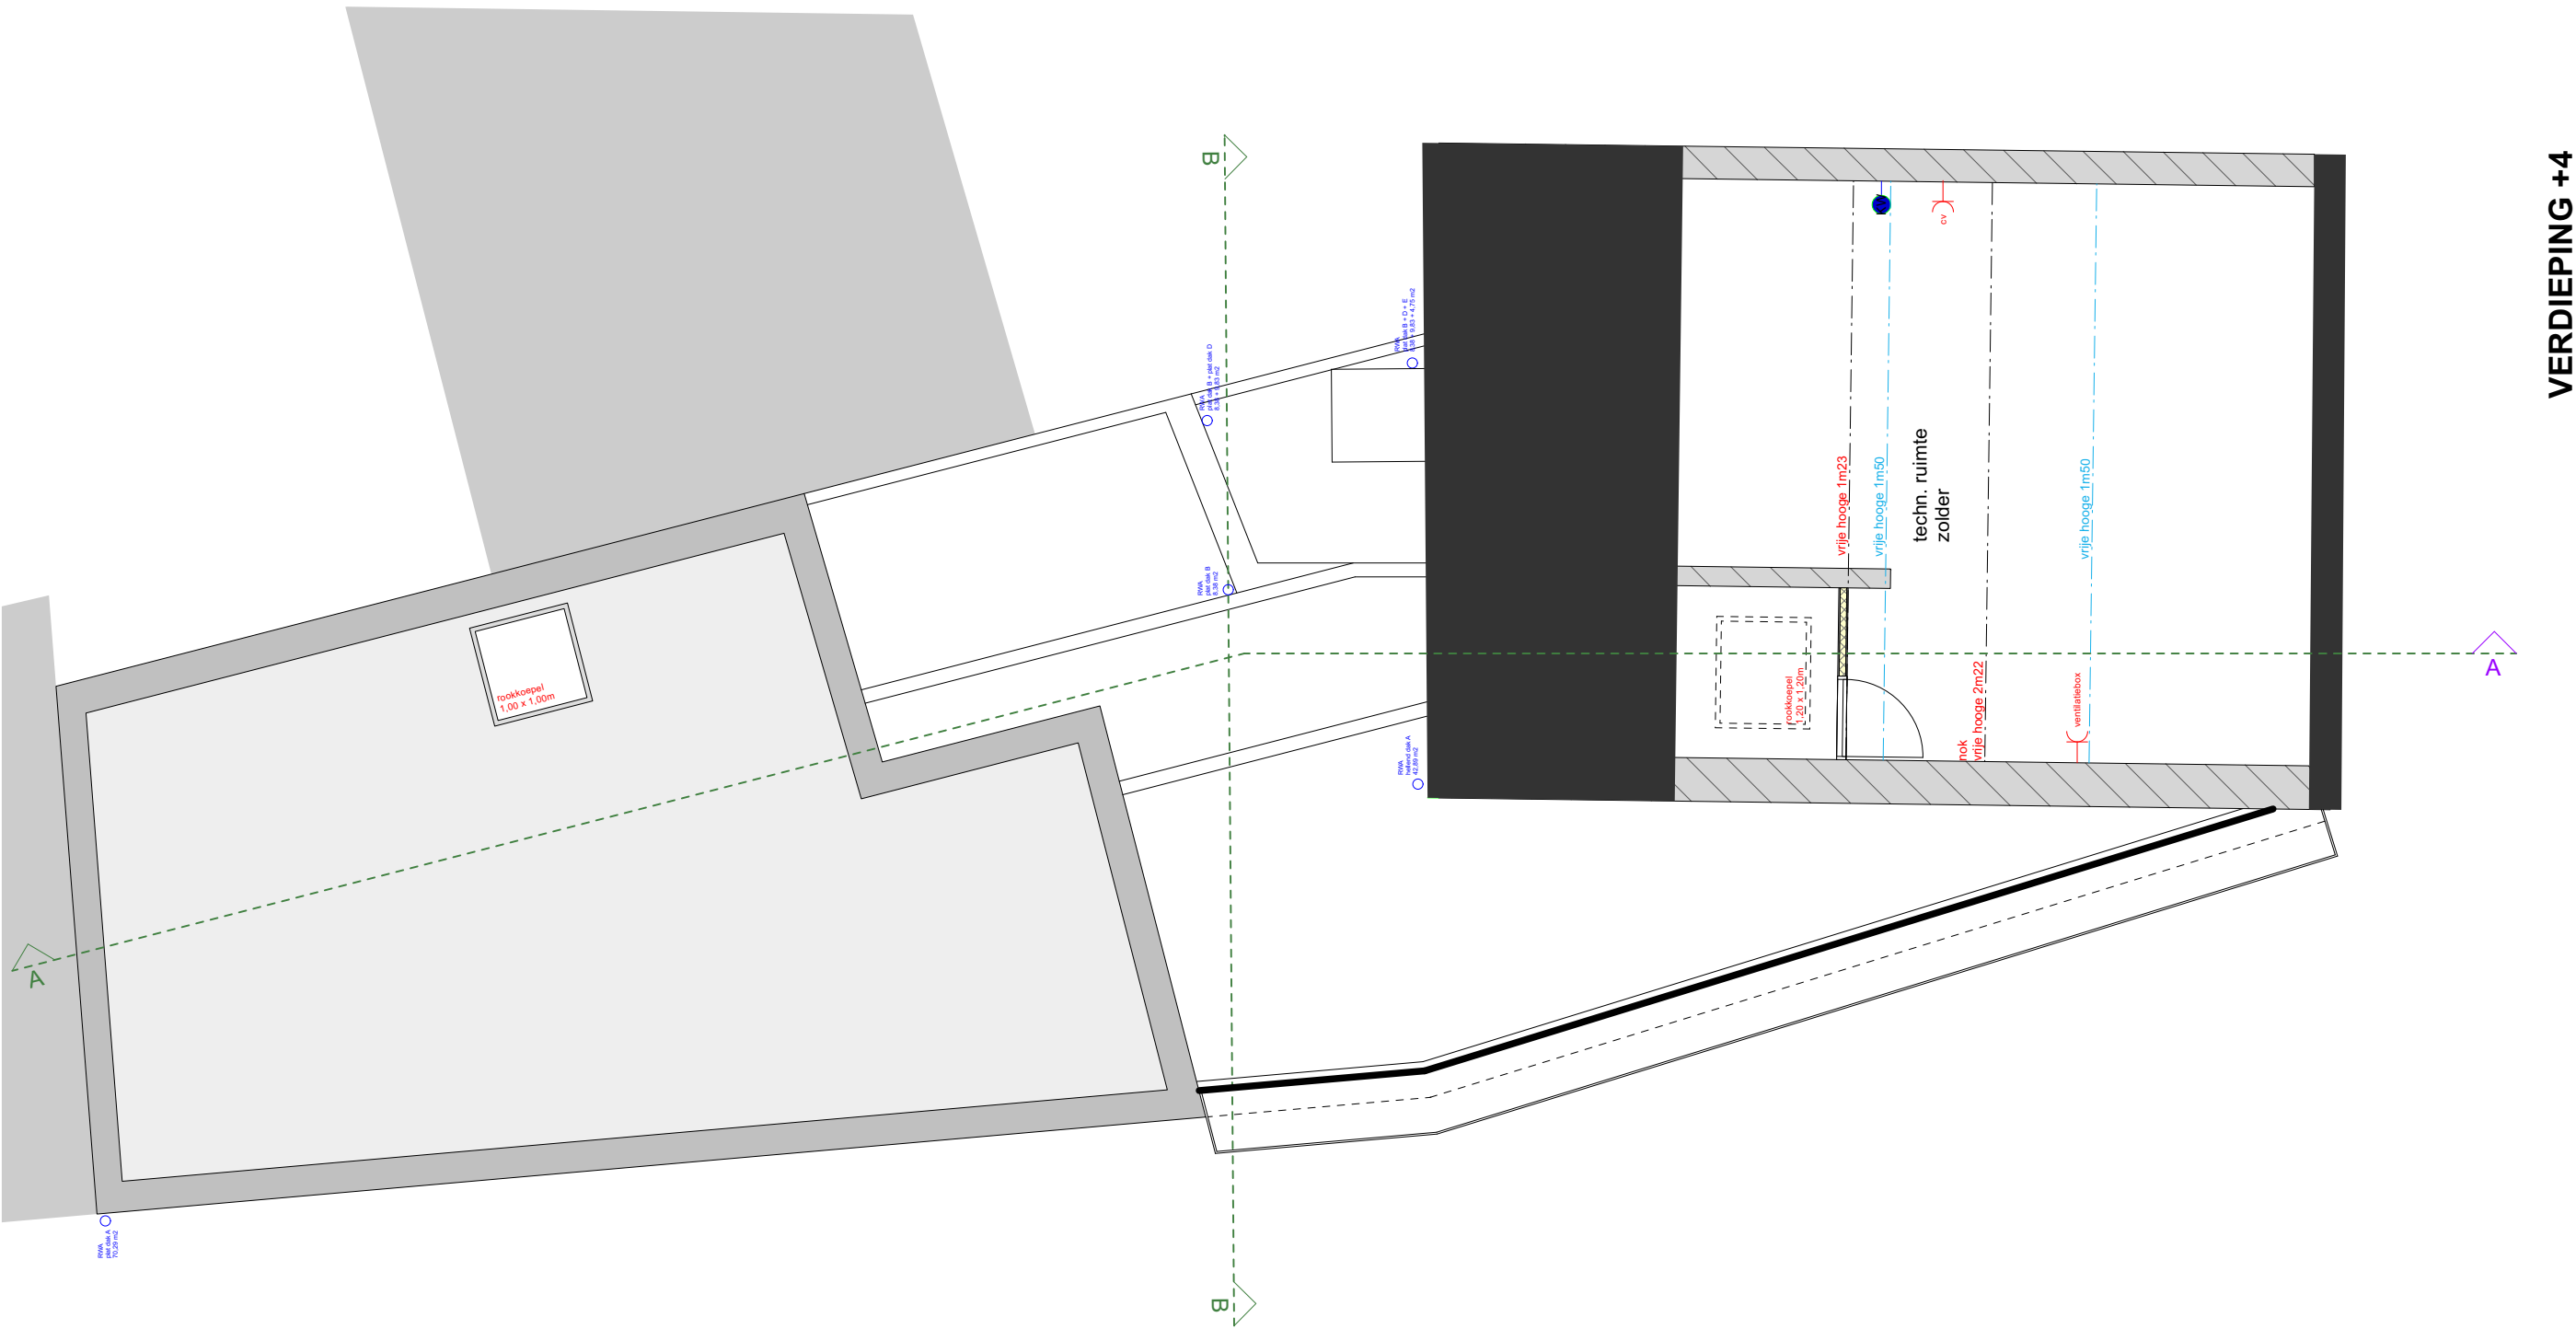

23.07

AANBESTEDINGSDOSSIER

PROJECT
Leopoldplein 23
3500 Hasselt
afd.: 1e sectie: H
nr.: 850z2

VERBOUWING BESTAAND PAND TOT
STUDENTENKAMERS MET CONCIËRGEWONING


BOUWHEER
Industrielaan 25
2250 Olen
+32 (0)491 49 31 57
VM@artebeau.com

ARTEBEAU BV

FRAGMAT
WUYTS ARCHITECTUUR BV
Capucienenstraat 21.1
3500 Hasselt
+32 (0)498 60 46 36
sarawuyts@fragmat.be

SCHAAL:
DATUM

1 : 75
08 - 12 - 23

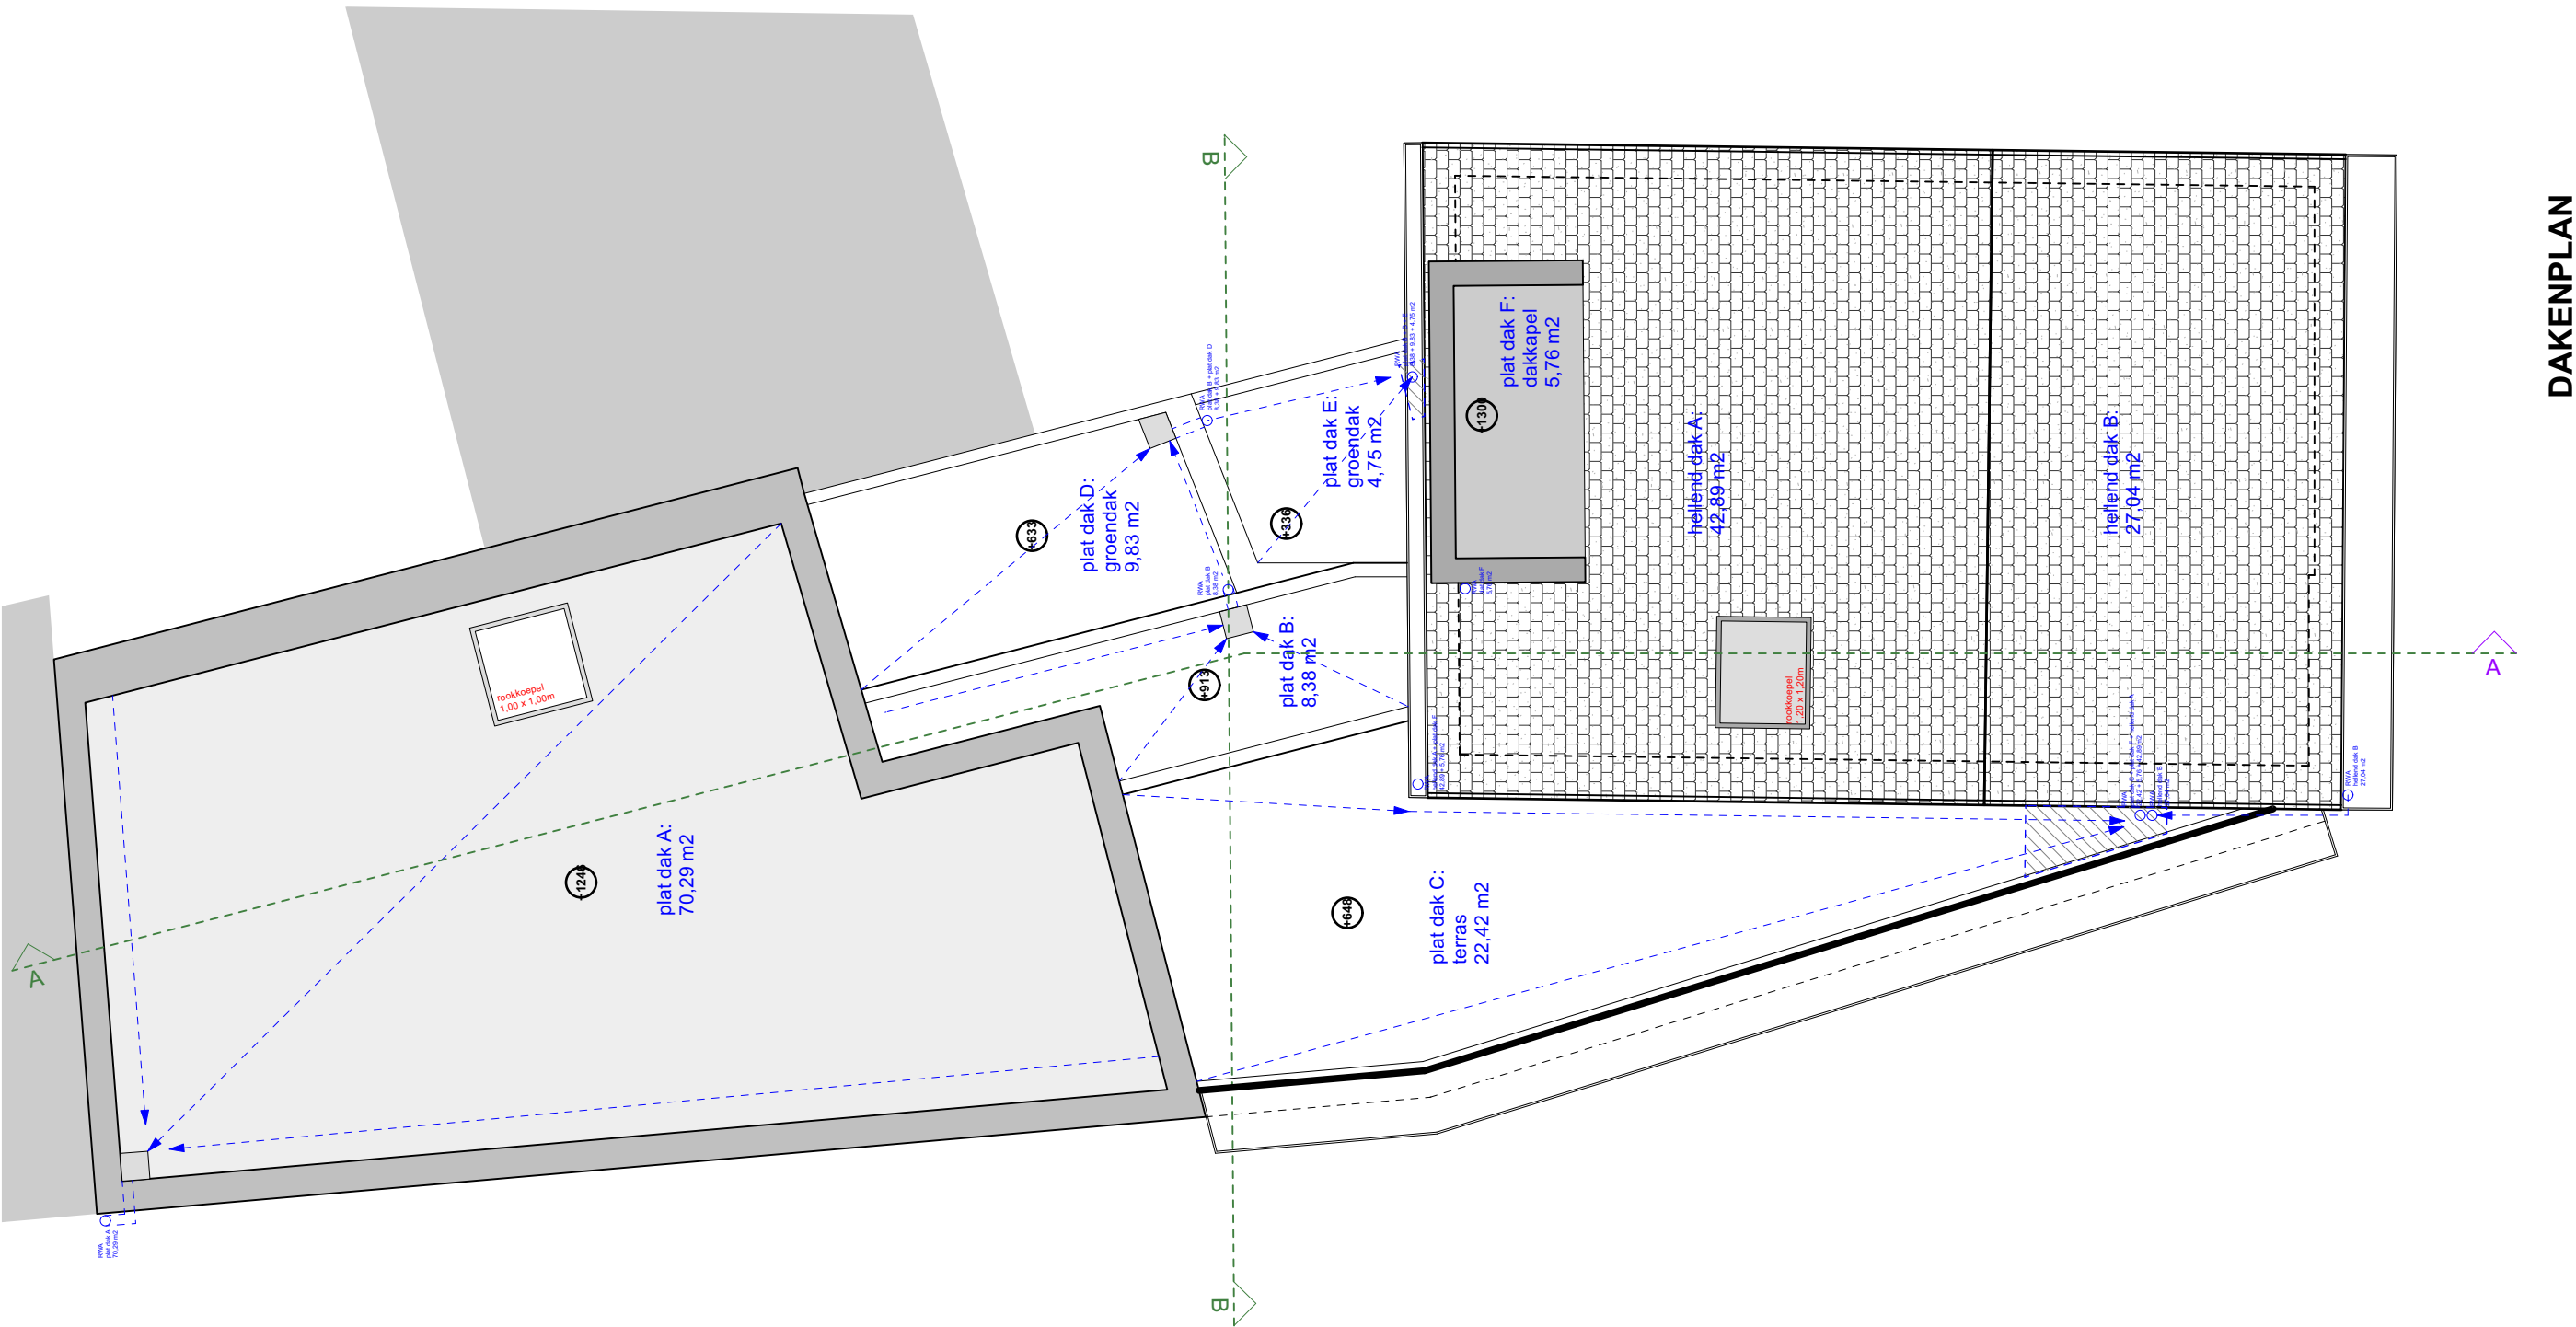

DAKENPLAN



23.07

AANBESTEDINGSDOSSIER

PROJECT
Leopoldplein 23
3500 Hasselt
afd.: 1e sectie: H
nr.: 850z2

VERBOUWING BESTAAND PAND TOT
STUDENTENKAMERS MET CONCIERGEWONING


BOUWHEER
Industrielaan 25
2250 Olen
+32 (0)491 49 31 57
VM@artebeau.com

ARTEBEAU BV

F|R|A|G|M|A|T
WUYTS ARCHITECTUUR BV

Capucienenstraat 21.1
3500 Hasselt
+32 (0)498 60 46 36
sarawuyts@fragmat.be

SCHAAL: 1 : 100
DATUM 08 - 12 - 23

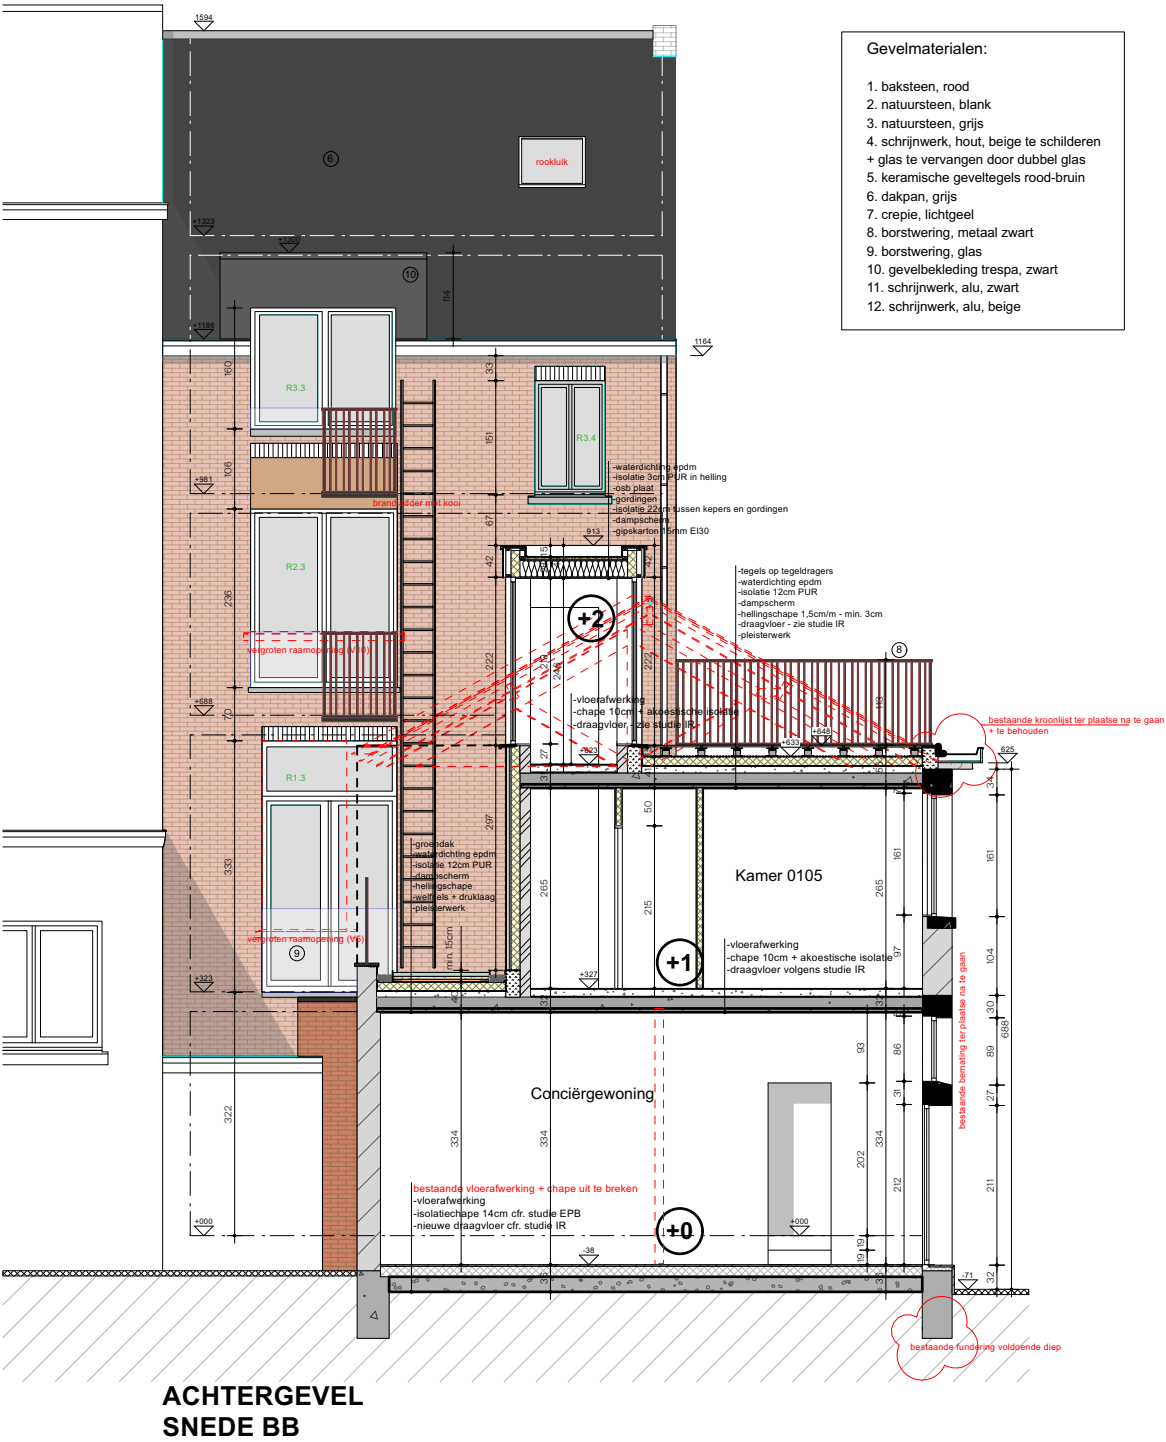

23.07

AANBESTEDINGSDOSSIER

PROJECT
Leopoldplein 23
3500 Hasselt
afd.: 1e sectie: H
nr.: 850z2

**VERBOUWING BESTAAND PAND TOT
STUDENTENKAMERS MET CONCIËRGEWONING**

BOUWHEER
Industrielaan 25
2250 Olen
+32 (0)491 49 31 57
VM@artebeau.com

ARTEBEAU BV

F|R|A|G|M|A|T
WUYTS ARCHITECTUUR BV

Capucienenstraat 21.1
3500 Hasselt
+32 (0)498 60 46 36
sarawuyts@fragmat.be

SCHAAL: 1 : 100
DATUM 08 - 12 - 23