

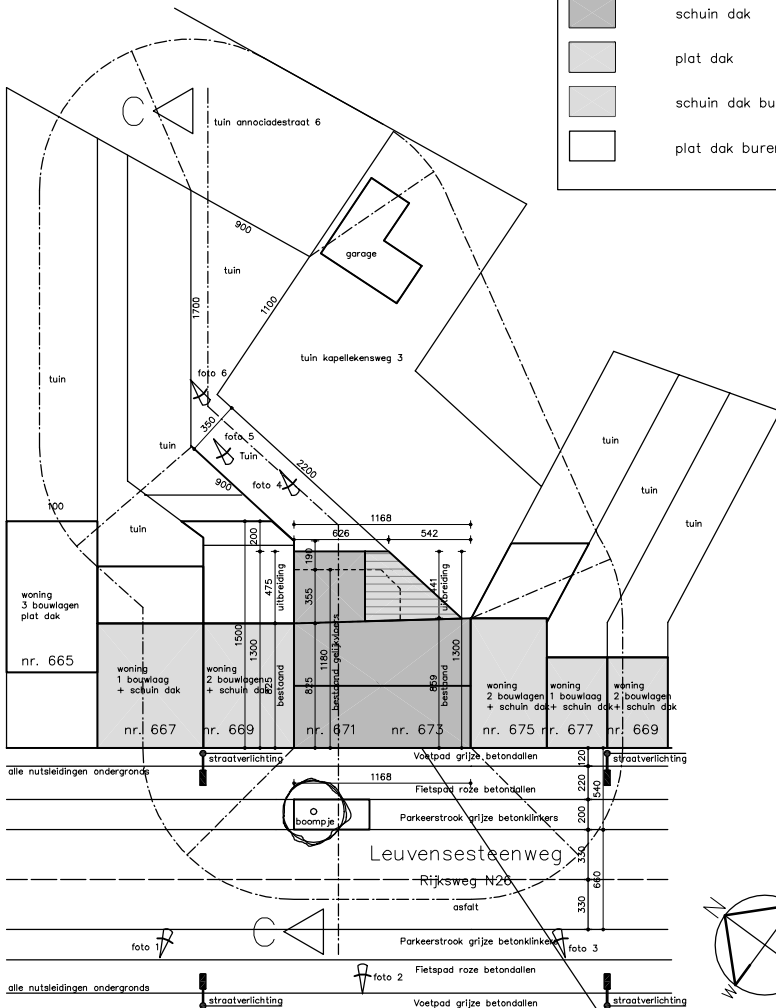


LEGENDE


| | |
|--|------------------------|
| | afbraak |
| | schuin dak uitbreiding |
| | plat dak uitbreiding |
| | schuin dak |
| | plat dak |
| | schuin dak buren |
| | plat dak buren |

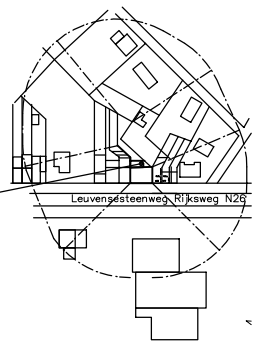

INPLANTING schaal 1/250

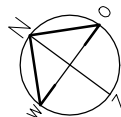

OMGEVING
schaal 1/2.000

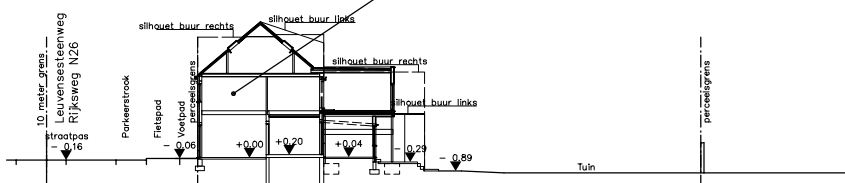

TERREINSNEDE
schaal 1/250

LIGGING
schaal 1/2.000



ELS MAEREVOET

PROVINCIE ANTWERPEN
GEMEENTE MUIZEN – MECHELEN

Functiewijziging domicilliekamers n
studentenkamers

bouwheer: Mevr Els Maerevoet
Bonheidensteenweg 15
2812 Mulzen – Mechelen

ligging: Leuvensesteenweg 671-673
2812 Mulzen – Mechelen
9^e Adeling
Sectie A
nr. 378/x en 378/y

architect: geen

GELIJKVLOERS – schaal 1/50
VERDIEPING – schaal 1/50
DOORSNEDE A-A – schaal 1/50
VOORGEVEL – schaal 1/50
ACHTERGEVEL – schaal 1/50
INPLANTING – schaal 1/250
TERREINSNEDE – schaal 1/250
OMGEVINGSPLAN – schaal 1/2.000
LIGGINGSPLAN – schaal 1/20.000

De aanvraag:
Leuvensesteenweg 671-673
2812 Mulzen – Mechelen
9^e Adeling
Sectie A
nr. 378/x en 378/y