




Karel de Bondtlaan

Drongen

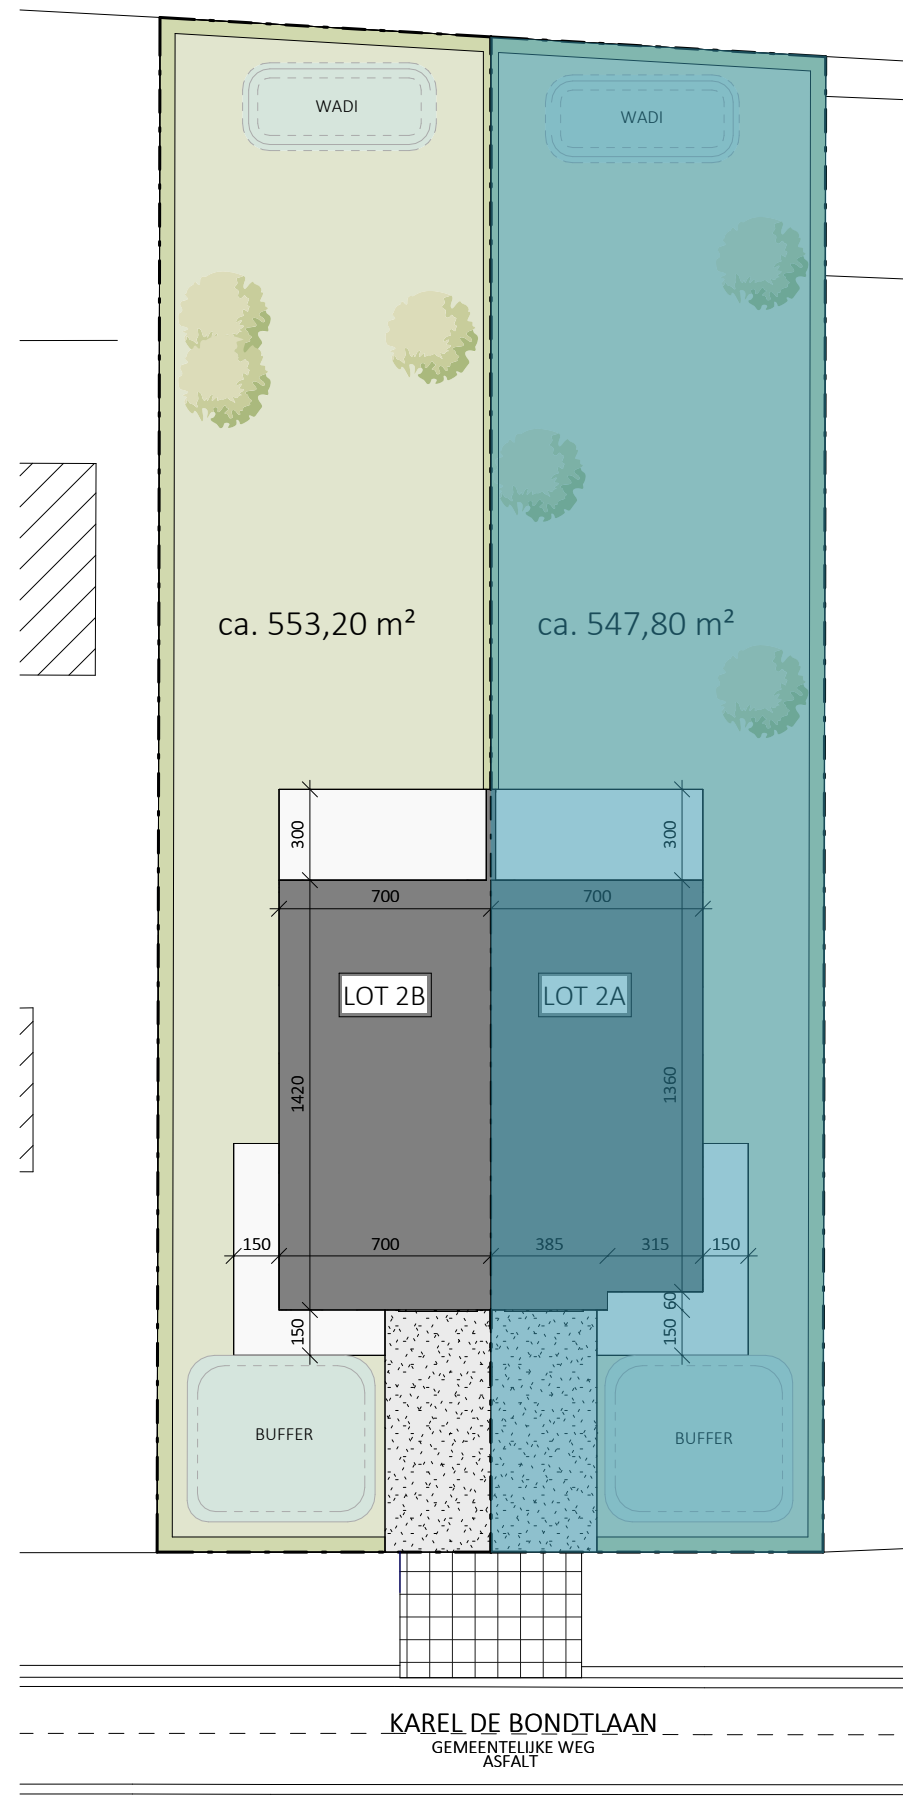

Datum:

Handtekening:

LOT 2A - 2B

INPLANTINGSPLAN

Versie

UVA

De getekende meubels zijn slechts indicatief en maken geen deel uit van de verkoopovereenkomst. Deze tekening en de maatvoering hierop is indicatief. Het verkoopslastenboek heeft voorrang op de plannen.

Projectontwikkelaar



Architect

berkeinarchitects


Bellemstraat 50

9880 Aalter



Karel de Bondtlaan

Drongen

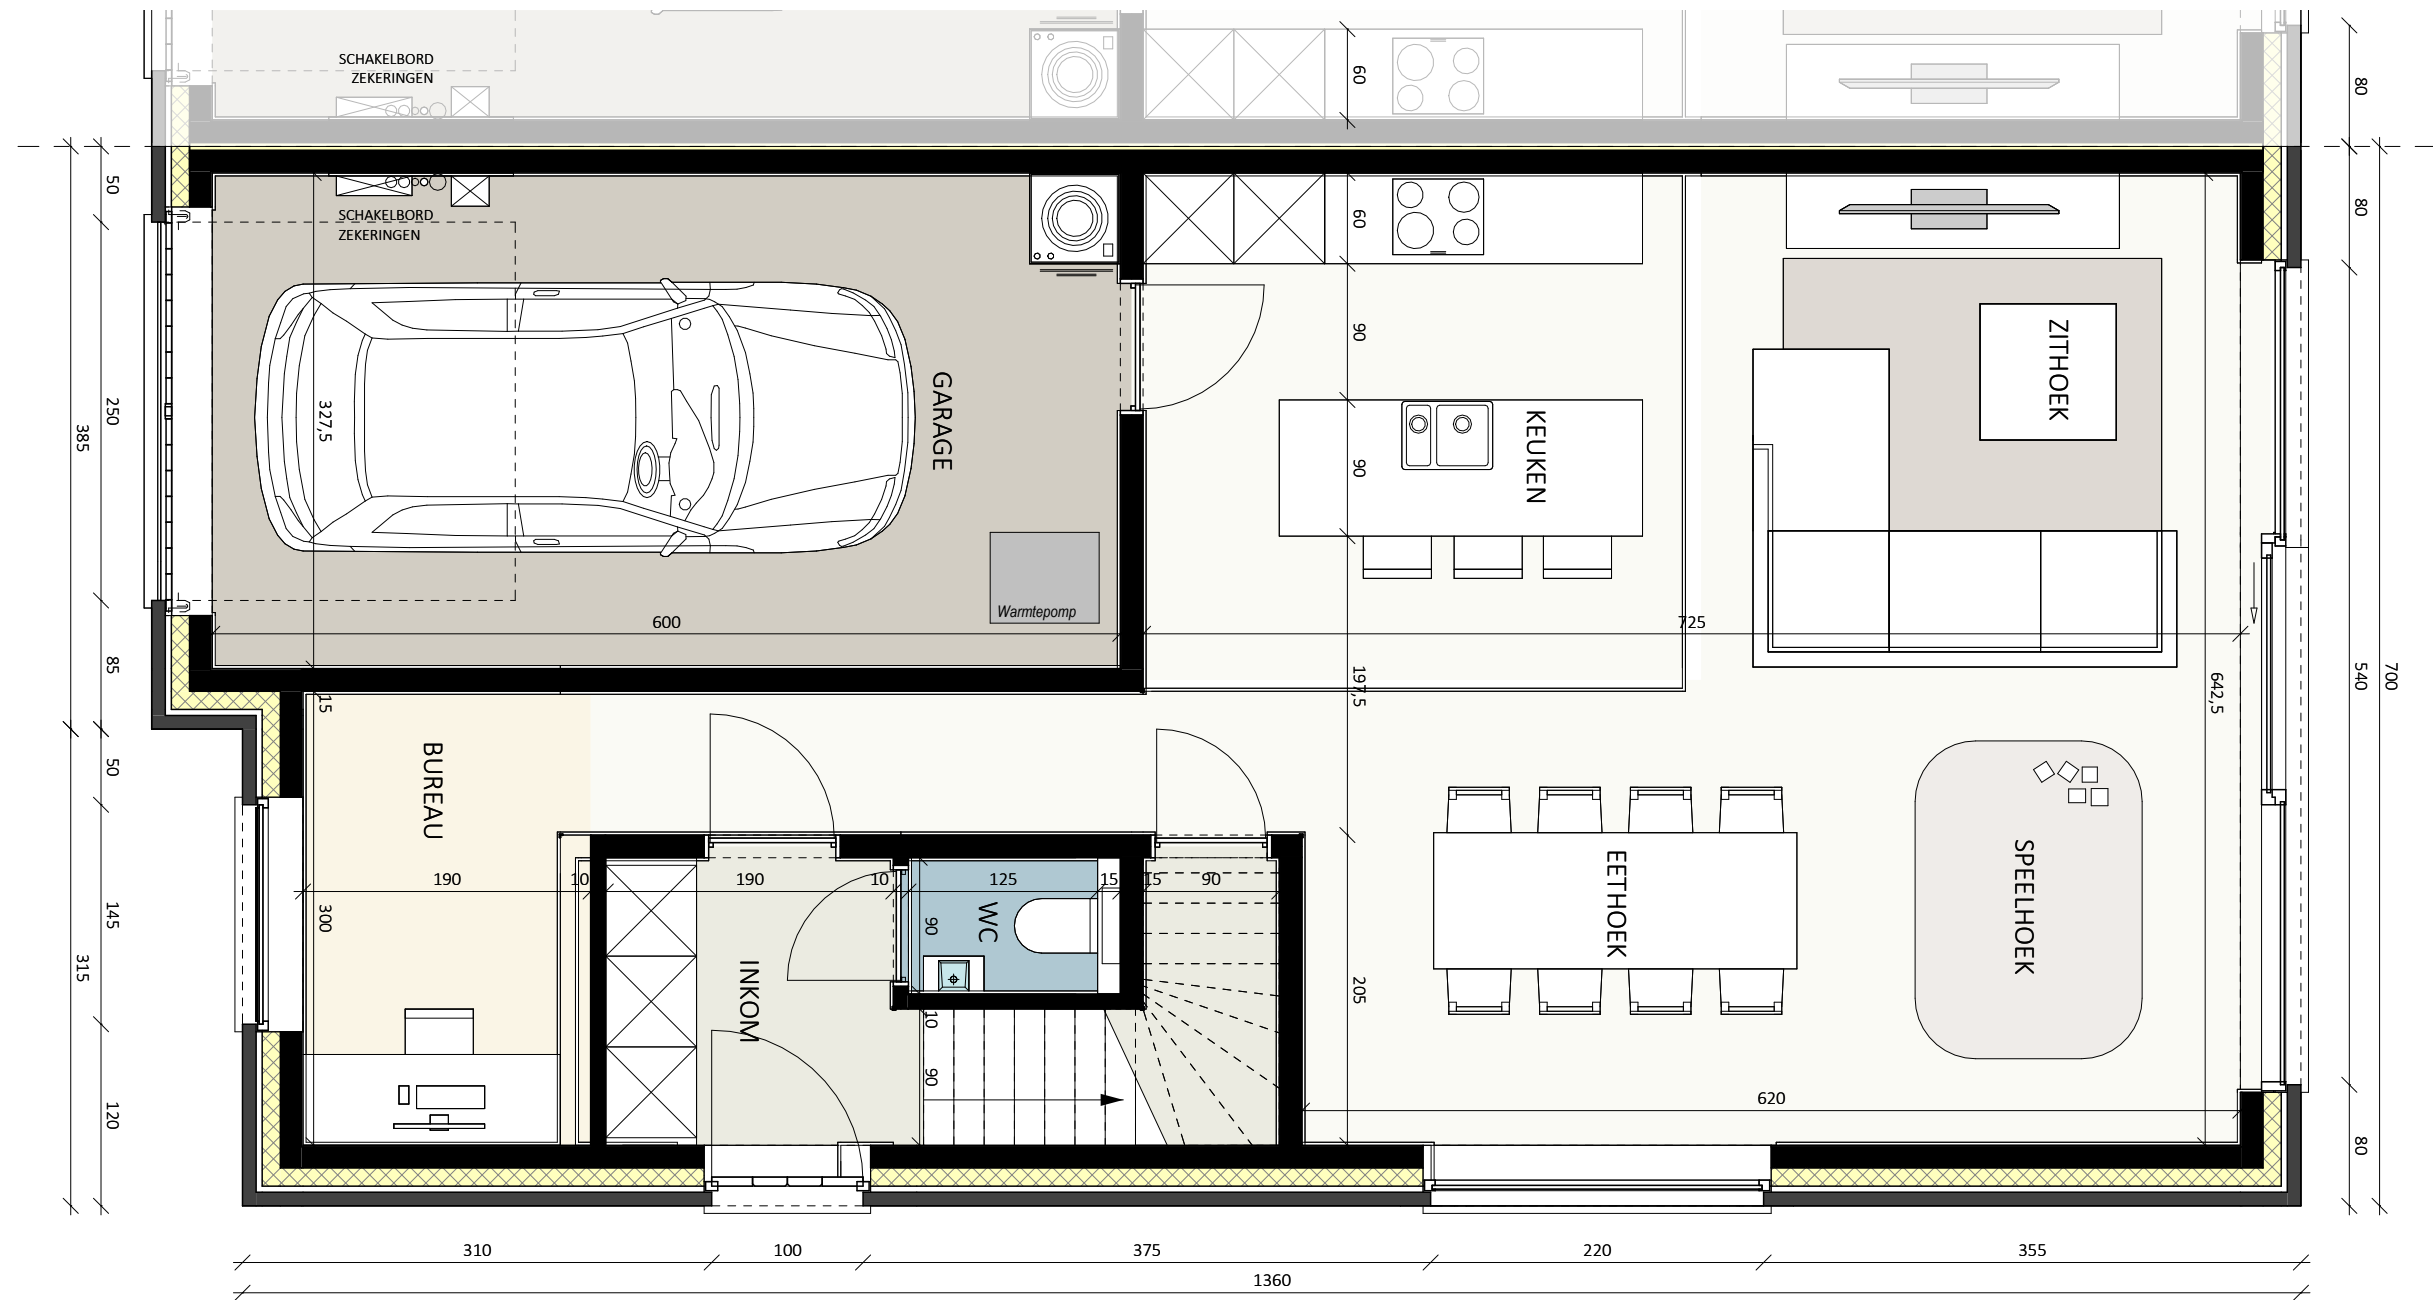

Datum:

Handtekening:

2A

Gelijkvloers

Versie UVA
Bruto oppervlakte 97,51 m²

De getekende meubels zijn slechts indicatief en maken geen deel uit van de verkoopovereenkomst. Deze tekening en de maatvoering hierop is indicatief. Het verkoopslastenboek heeft voorrang op de plannen.

Projectontwikkelaar

NOVUS
PROJECTS
www.novus-projects.be

Architect


berkeinarchitects
Bellemstraat 50 9880 Aalter





Karel de Bondtlaan

Drongen

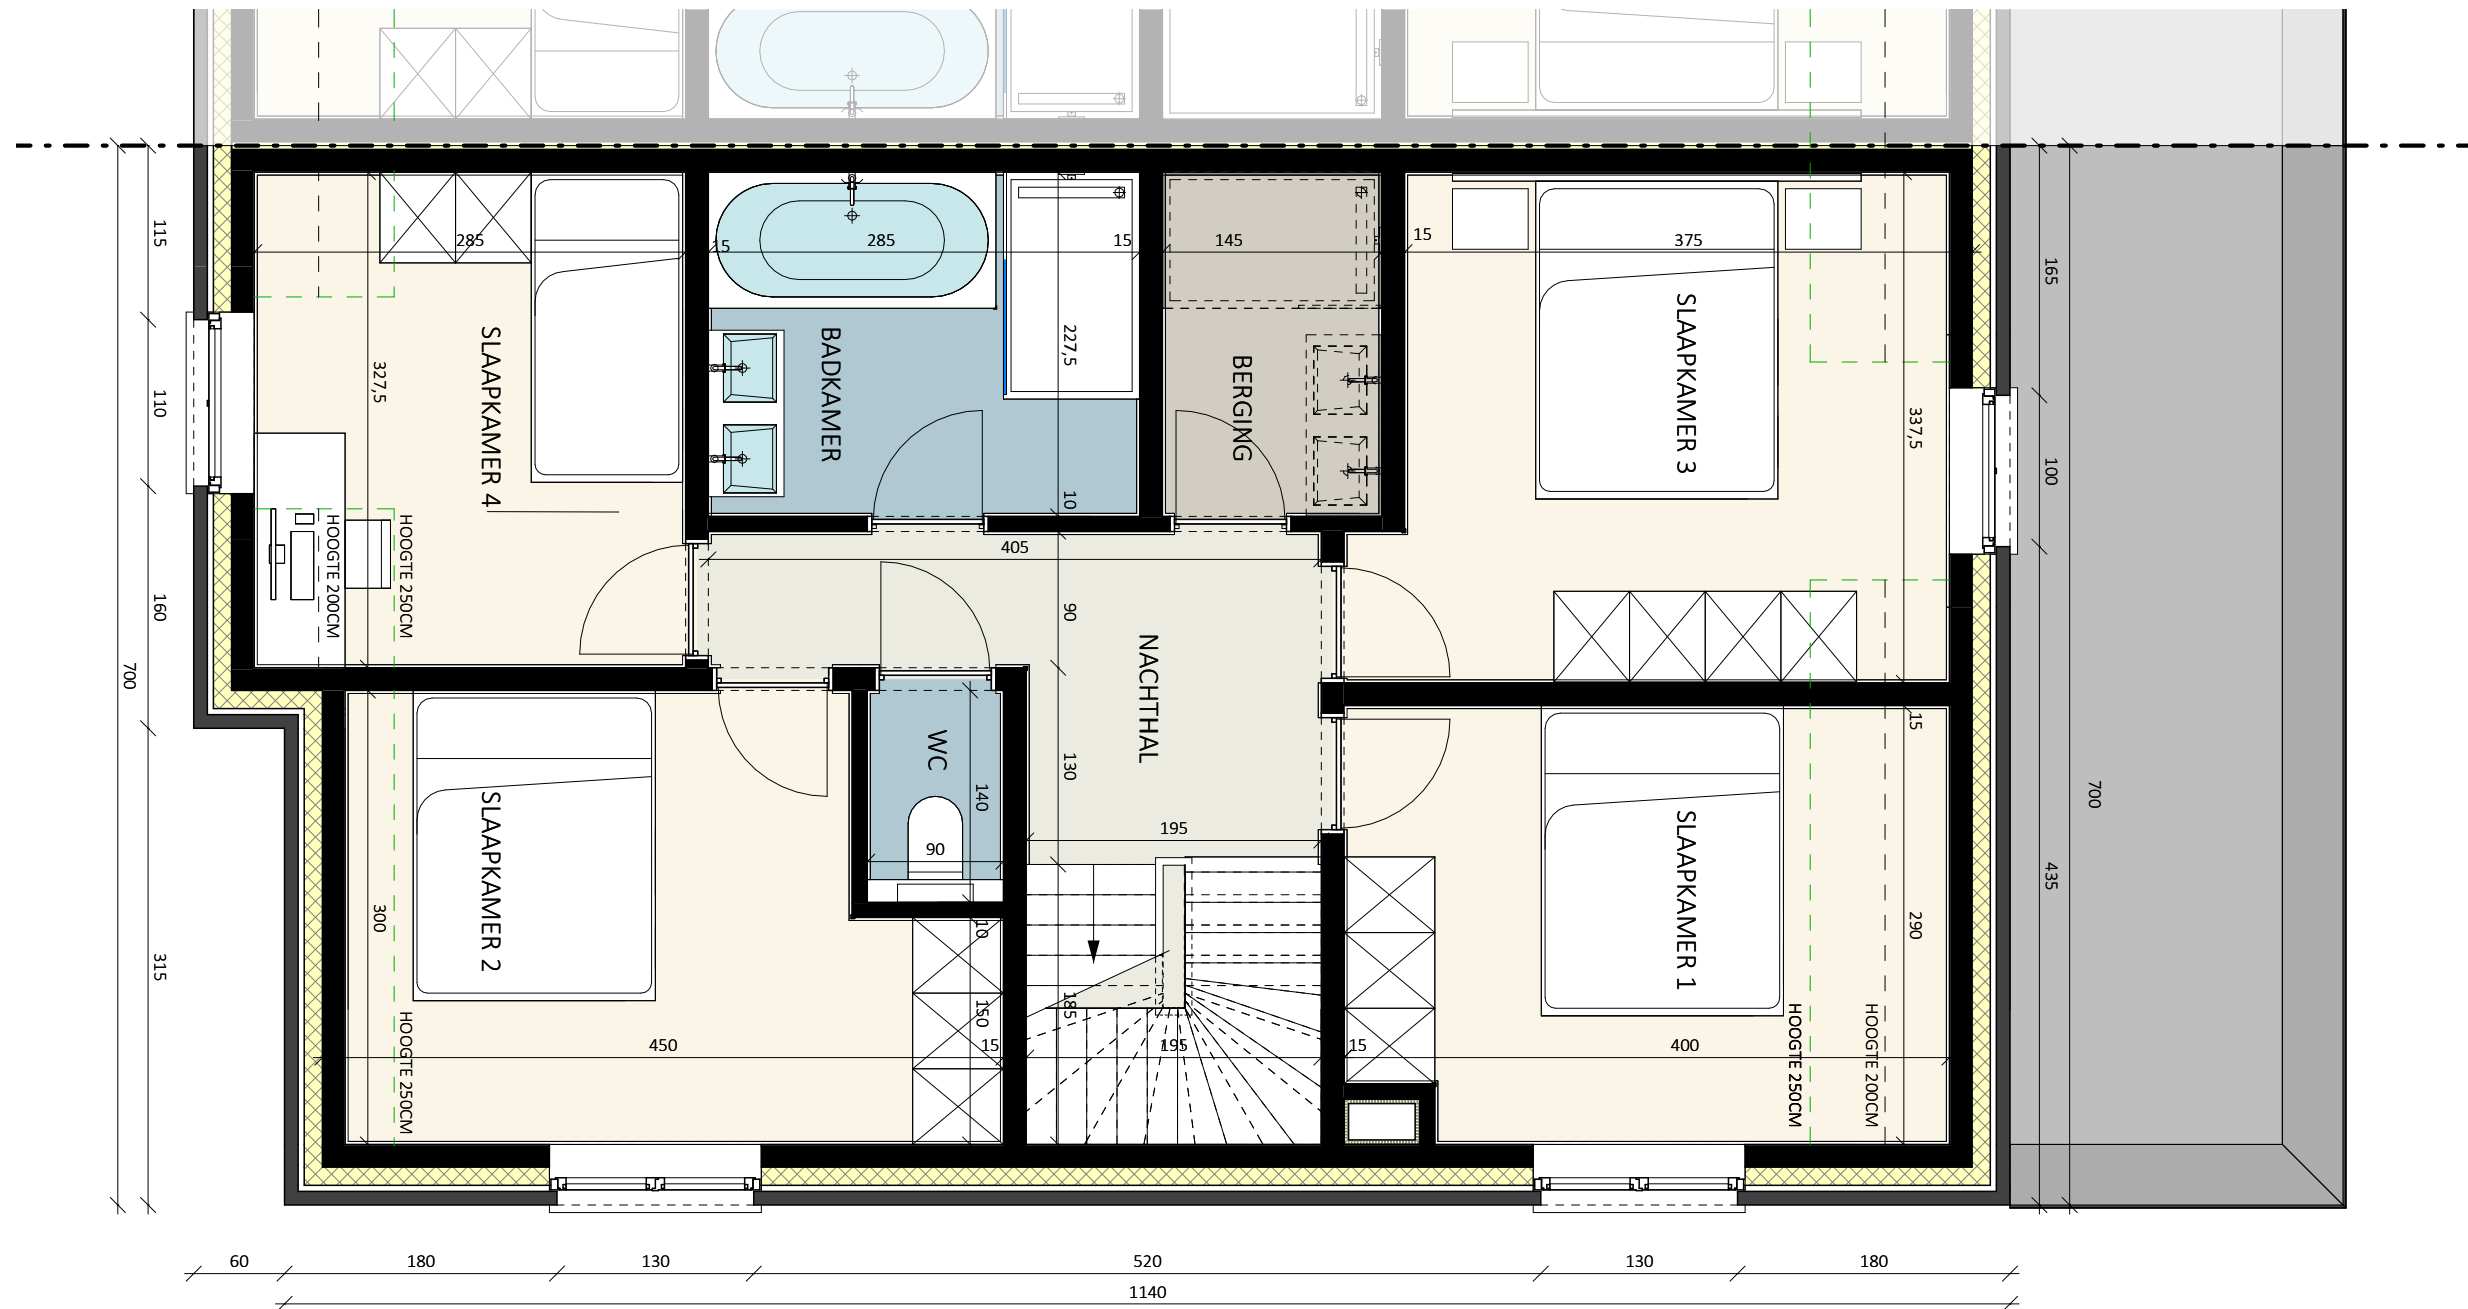

Datum:

Handtekening:

2A

1e Verdieping

Versie UVA
Bruto oppervlakte 82,11 m²

De getekende meubels zijn slechts indicatief en maken geen deel uit van de verkoopovereenkomst. Deze tekening en de maatvoering hierop is indicatief. Het verkoopslastenboek heeft voorrang op de plannen.

Projectontwikkelaar

NOVUS
PROJECTS
www.novus-projects.be

Architect


berkeinarchitects
Bellemstraat 50 9880 Aalter





Karel de Bondtlaan

Drongen

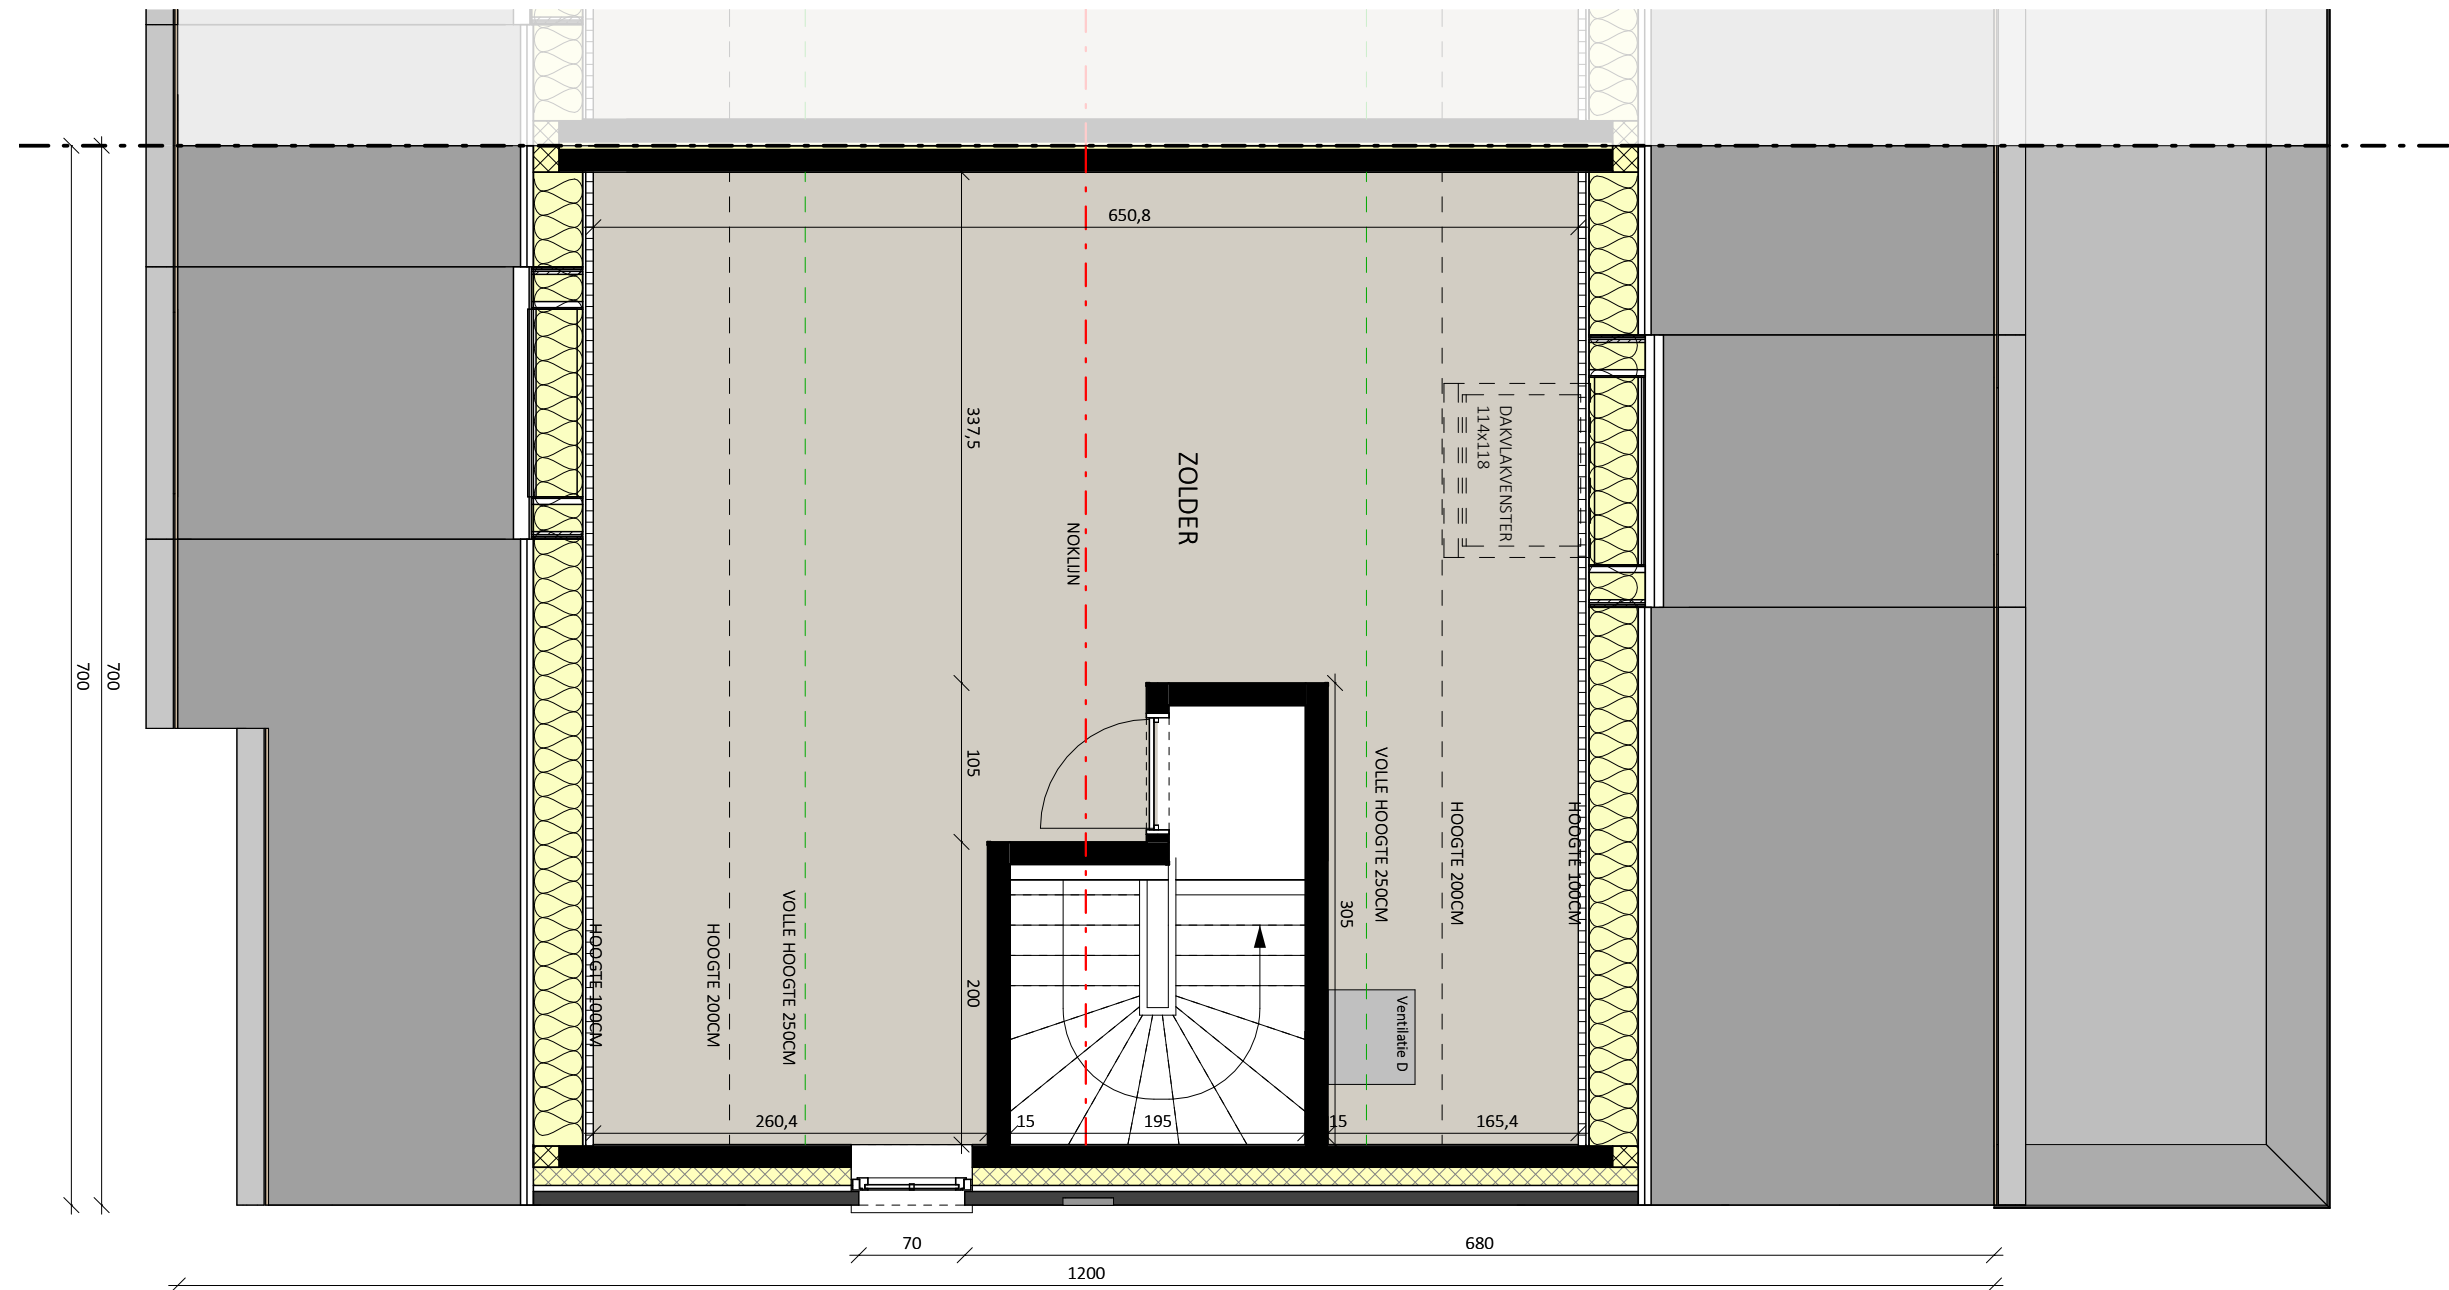

Datum:

Handtekening:

2A

zolder

Versie

Bruto oppervlakte

UVA

45,56 m²

De getekende meubels zijn slechts indicatief en maken geen deel uit van de verkoopovereenkomst. Deze tekening en de maatvoering hierop is indicatief. Het verkoopslastenboek heeft voorrang op de plannen.

Projectontwikkelaar

NOVUS
PROJECTS
www.novus-projects.be

Architect

berkeinarchitects

Bellemstraat 50

9880 Aalter



Karel de Bondtlaan

Drongen



Datum:

Handtekening:

2A

Voorgevel

Versie

UVA



Projectontwikkelaar



NOVUS
PROJECTS
www.novus-projects.be

Architect



berkeinarchitects

Bellemstraat 50

9880 Aalter

Karel de Bondtlaan

Drongen



Datum:

Handtekening:

2A

Rechterzijgevel

Versie

UVA

0 1 2 3 4 5m

Projectontwikkelaar



NOVUS
PROJECTS
www.novus-projects.be

Architect



berkeinarchitects


Bellemstraat 50

9880 Aalter



Karel de Bondtlaan

Drongen

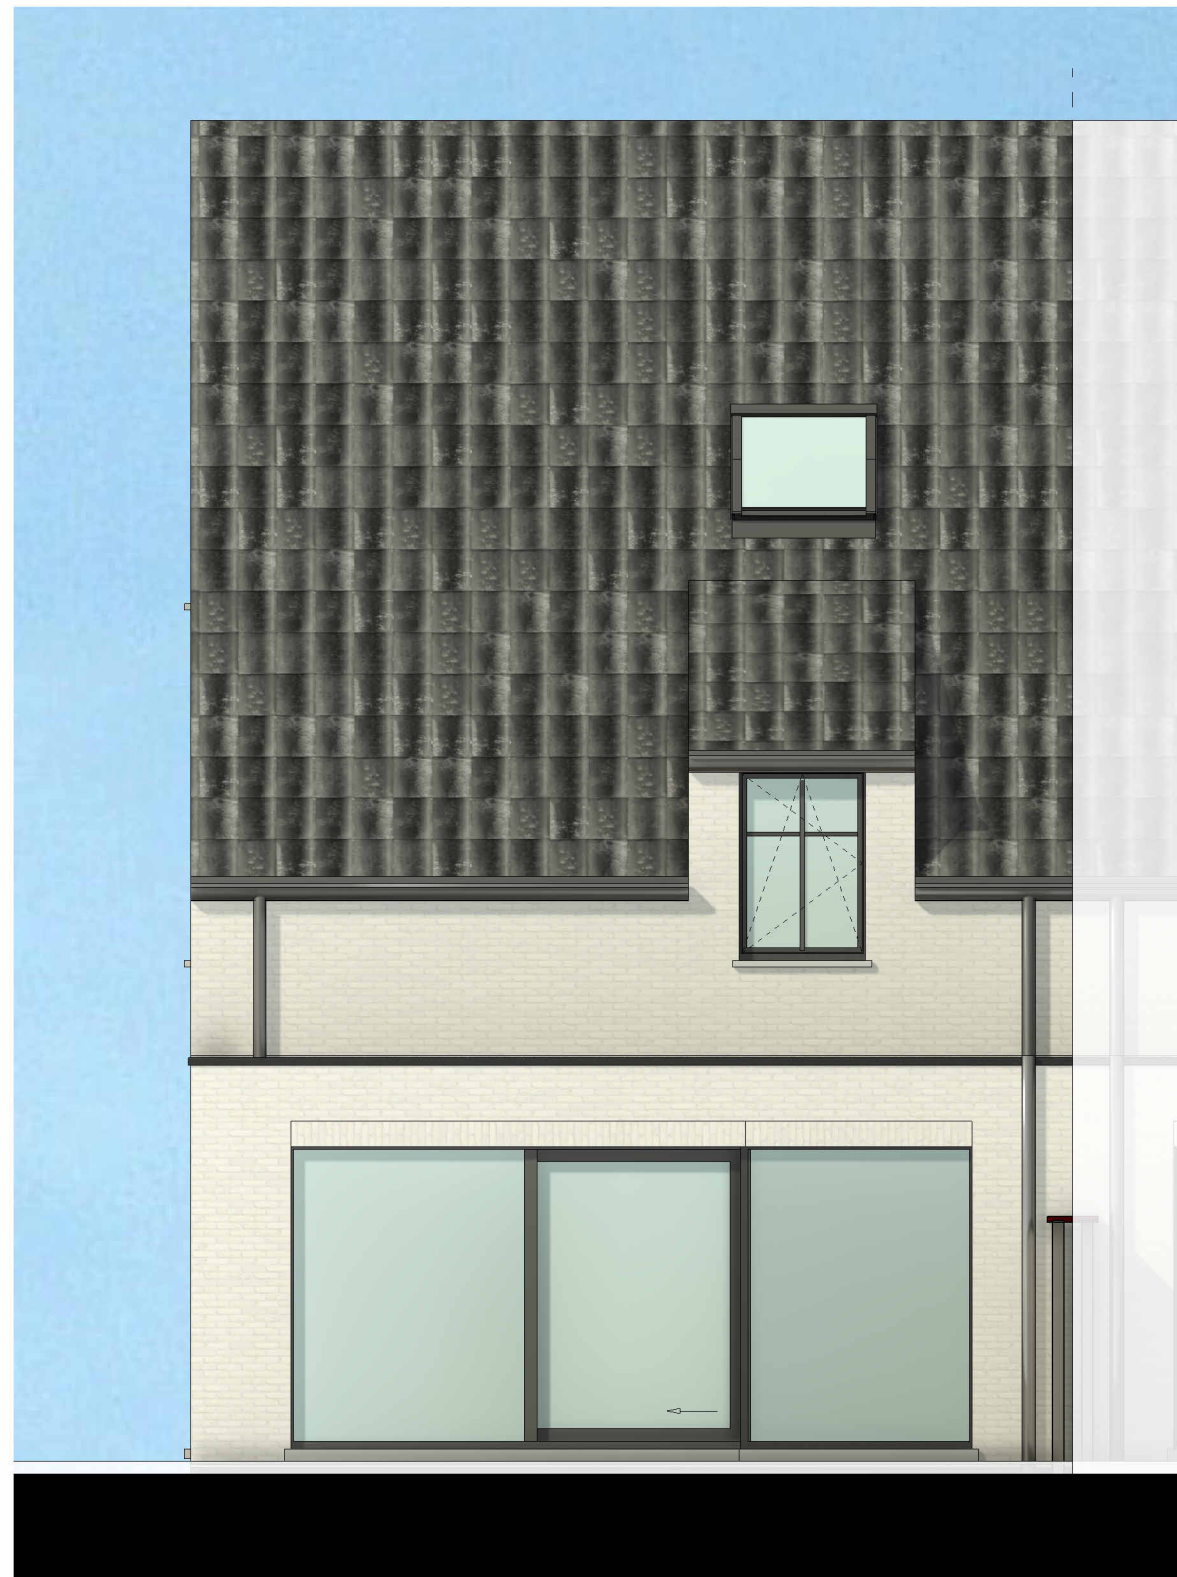

Datum:

Handtekening:

2A

Achtergevel

Versie

UVA

0 1 2 3 4 5m

Projectontwikkelaar



NOVUS
PROJECTS
www.novus-projects.be

Architect



berkeinarchitects

Bellemstraat 50

9880 Aalter