



vzw AIB-VINÇOTTE BELGIUM asbl

Head office: Business Class Kantorenpark • Jan Olieslagerslaan 35 • 1800 Vilvoorde
tel : 32 (0)2 674 57 11 • fax : 32 (0)2 674 59 59 • info@uib-vincotte.be • www.uib-vincotte.com
Registered office: Diamant Building • Boulevard A. Reyerslaan 80 • 1030 Brussels
Safety, quality and environmental services

☐ AV Antwerpen - Limburg : Tél.: 03 221 85 11
☒ AV Brabant : Tél.: 02 674 57 11

☐ AV Oost & West Vlaanderen : Tél.: 09 244 77 11 Code PC Rési. ☐ 1
☐ AV Wallonie : Tél.: 081 432 611 ☐

Personnes responsables de l'exécution du travail: Nom, Prénom: <u>ENERGY TECH</u> N° de TVA: <u>476 506 857</u> ou n° de la carte d'identité: Distributeur: <u>Sibelco</u>	RAPPORT n°: <u>PO 2005-11731/L</u> Membre n°: Installation: Nom: <u>Apartement D41</u> Adresse: <u>86 AV MARCEL THIRY</u> <u>1200 BRUXELLES</u> Date de visite: <u>02/08/2005</u> Propriétaire ou Mandataire: Tél.: Nom, Prénom: <u>JM CONSTRUCTION</u> Adresse: Demandeur: <u>ENERGY TECH</u>
Compteur: n°: <u>333 86.755</u> index: Type de comptage: ☐ jour - ☒ bihoraire - ☐ nuit -	

Type de visite: ☒ 270 ☐ 271 ☐ 276 RGIE Nature de l'installation: ☒ Nouvelle ☐ Extension ☐ Modifi. ☐ Existante ☐ Temporaire
Contrôle sur base des prescriptions du: ☒ RGIE art. ☒ 86 ☐ 87 ☐ 88 ☐ 95 ☐ RGPT ☐

Installation conçue pour la tension de 2x230 V AC, Protection branchement: 2x63 A Type: disj. rég.
Description du branchement: Appartement 4^e étage Type câble: XVB Section: 2 x 10 mm²
Alimentation tableau principal: 2 x 10 mm² Nbre de tableaux: 2 Nombre de circuits terminaux: 15 + 1
Type de prise de terre: bonne Résistance de dispersion: 1,15 Ohms Isolement général: 30 M Ohms

PROCES-VERBAL DE CONTROLE D'UNE INSTALLATION ELECTRIQUE A BASSE TENSION

DESCRIPTION DE L'INSTALLATION: les schémas de position et unifilaires font parties intégrantes du rapport

<u>Un schéma signé ci-joint</u>

INFRACTIONS (voir la signification des numéros au verso):

<u>Neon</u>
<u>Note éclairage salle de bain pas encore installé</u>

Le différentiel général ~~est~~ a été plombé

L'installation électrique doit être recontrôlée avant le 02/09/30 ainsi qu'avant la mise en service de modifications ou extensions importantes telles que l'ajout d'un circuit.

Conclusion:
LA NOUVELLE INSTALLATION ELECTRIQUE ~~EST~~ NEST PAS - CONFORME AUX PRESCRIPTIONS REPRISES CI-DESSUS.
L'INSTALLATION ~~EST~~ PEUT ETRE - MISE SOUS TENSION

PROCES-VERBAL DE CONTROLE DE L'INSTALLATION EXISTANTE (ART. 276 DU RGIE)

INFRACTIONS sur la partie existante (voir la signification des numéros au verso):


<u>dfc</u> <u>19/9/05</u>

Les installations doivent faire l'objet d'un nouveau contrôle avant le
Conformément à l'art. 274 de RGIE, les travaux nécessaires pour faire disparaître les infractions constatées au moment de la visite doivent être exécutés sans retard et toutes mesures adéquates doivent être prises pour qu'en cas de maintien en service des installations les infractions ne constituent pas un danger pour les personnes et les biens.

Annexes:
VISA DU DISTRIBUTEUR:

Pour le Directeur général
Nom, N° Agent, Signature

V. Van der Beke
2008

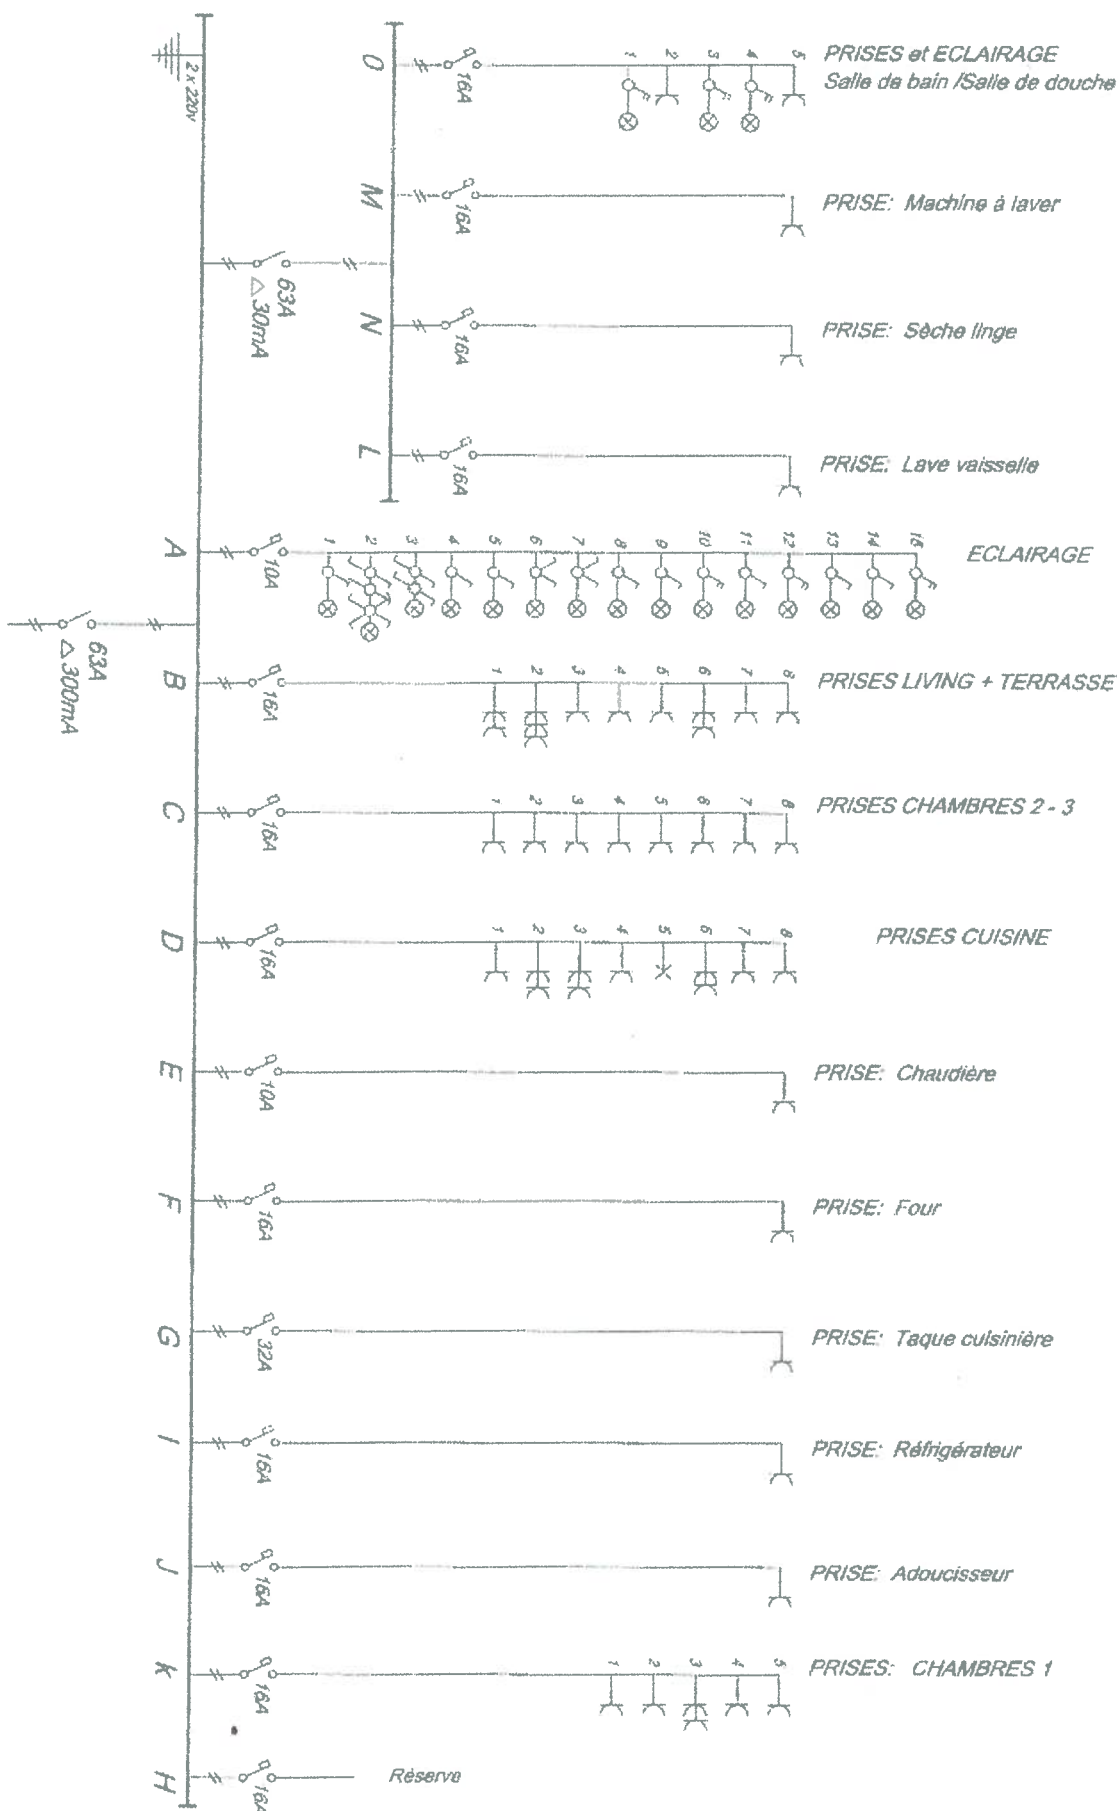

CONSTRUCTION DE LOGEMENTS

VAL DE WOLUWE

Avenue Marcel Thilly
1201 Uxelles

INSTALLATEUR ELECTRICITE

ENERGYTECH s.p.r.l.


rue Joseph Loppant, 25
1300 Wavre

Tel: 02378.43.83
FAX: 02378.43.72


Schéma unifilaire: TD

APPART: A41

NIVEAU: 4-5 ETAGE

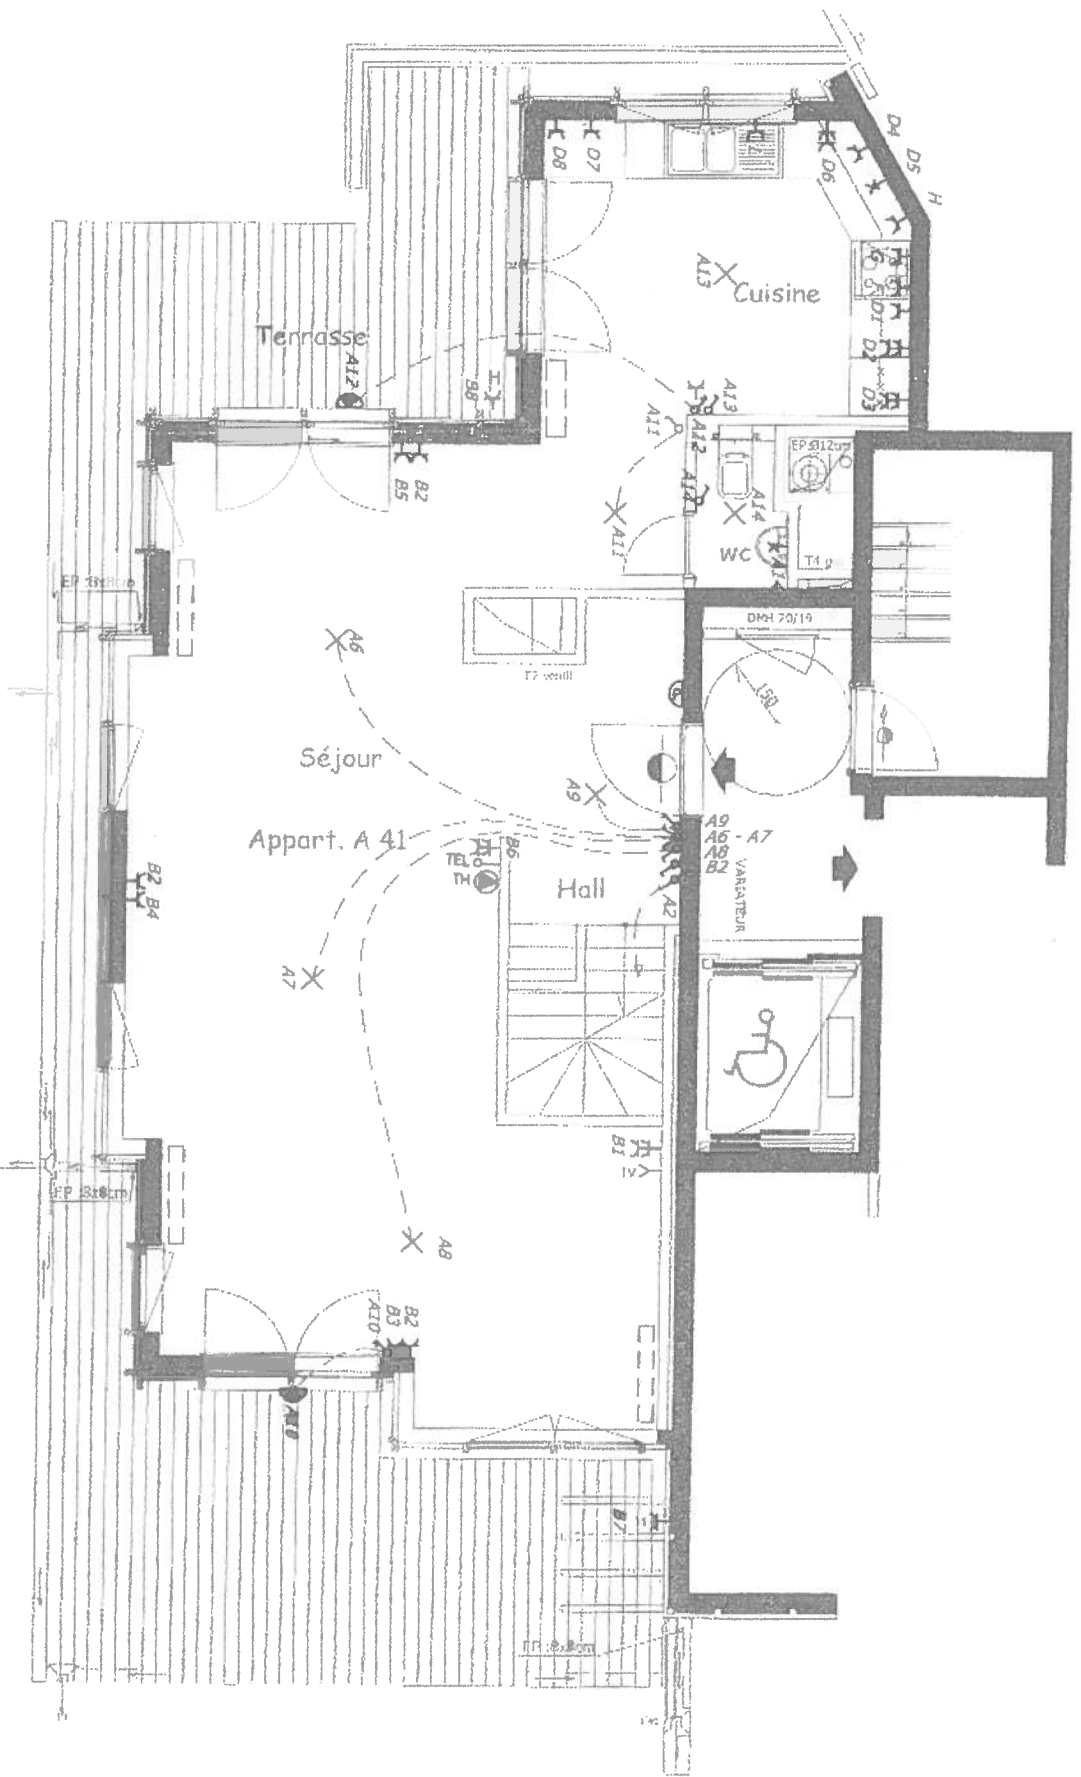

PROJET	MAÎTRE DE L'OUVRAGE	INSTALLATEUR ELECTRICITE	N° PLAN		
CONSTRUCTION DE LOGEMENTS "VAL DE WOLUWE"	JM CONSTRUCTION Avenue Louisa, 287 bis 1 1050 Bruxelles	ENERGYTECH s.p.a. rue Joseph Japart, 25 1300 Wavre	INDICE	ECHELLE	DATE
Avenir 1200 V. de St-Lambert		Tel 02 378 43 83	---	1/50	26.1.2004
		APPARTEMENT. A41 - 3 chambres	MTM	4 étages	
					E.37

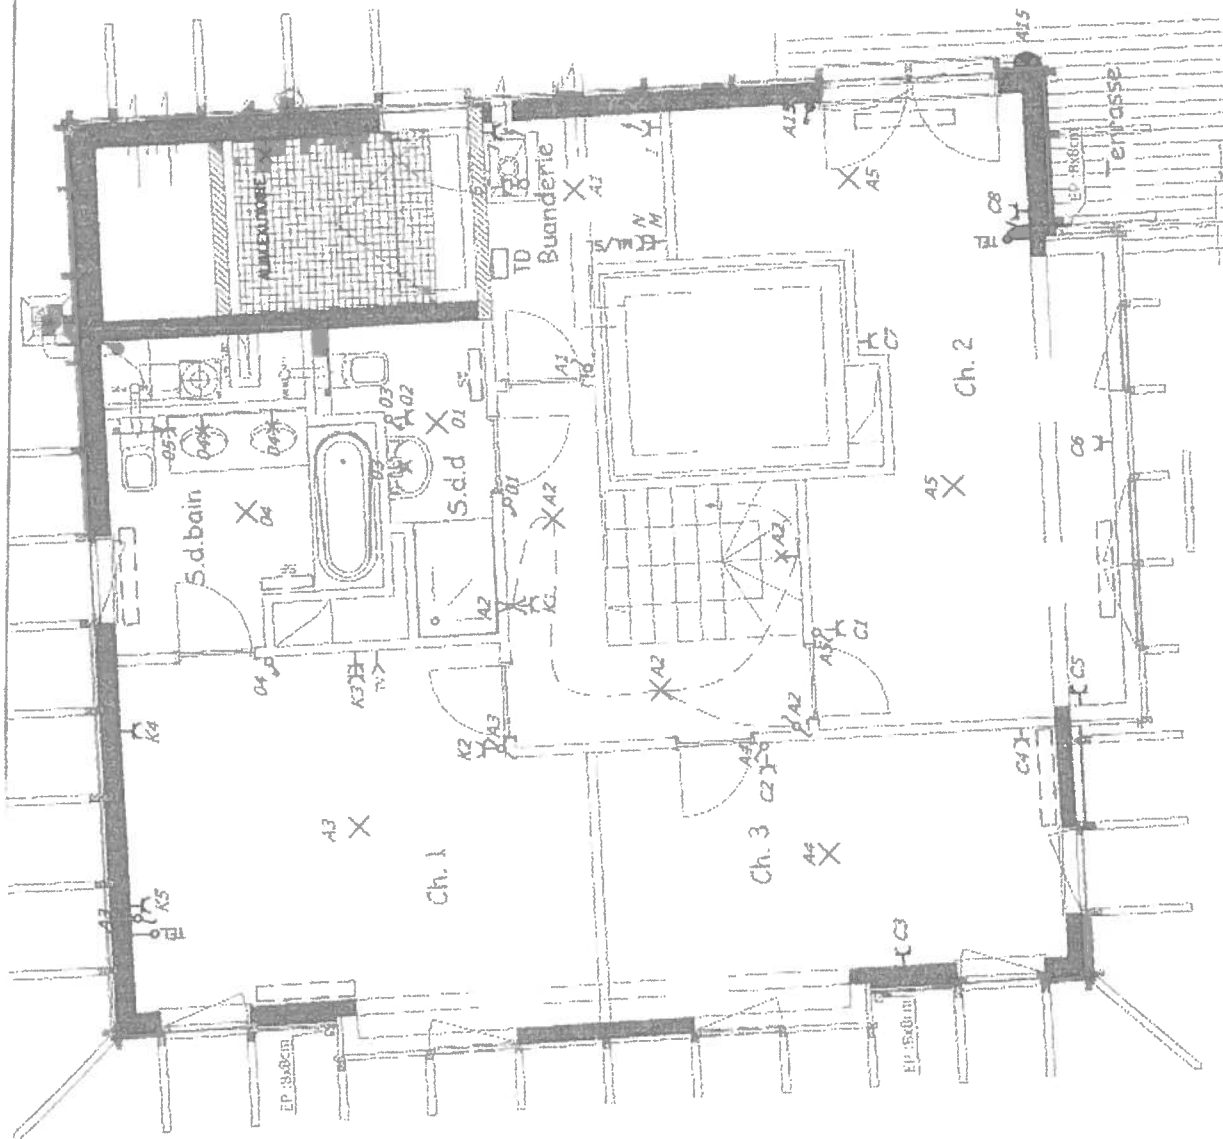

BOUCLE	DATE	MODIFICATIONS	PROJET	MAÎTRE DE L'OUVRAGE	INSTALLATEUR ELECTRICITE	REFERENCE	ECHELLE	DATE	N° PLAN
1	02.2004	AS-BUILT	CONSTRUCTION DE LOGEMENTS "VAL DE WOLUWE" Avenue RCEL THURY 1200 W. de-St-Lambert	JM CONSTRUCTION Avenue Louise, 287 bis 1050 Bruxelles	E/SERGYTECH s.p.r.l. rue Joseph Japart, 25 1300 Wavre Tel: 02/378.43.83	---	1/50	26.1.2004	
					APPARTEMENT: 41 Duplex : 3 chambres			NIVEAU: 5 étages	