



NIVEAU R+1/2 (AP.II)

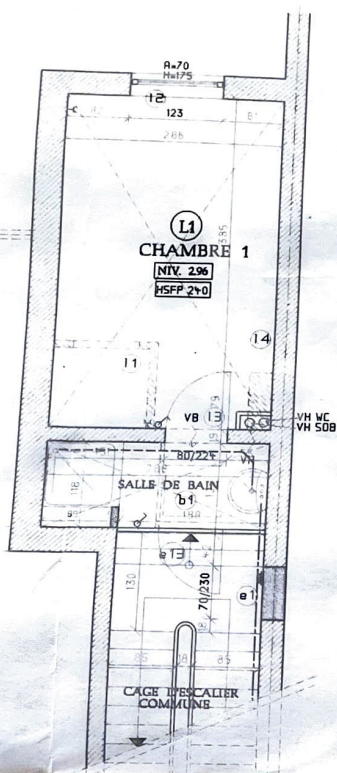

NIVEAU R+1 (AP.II)

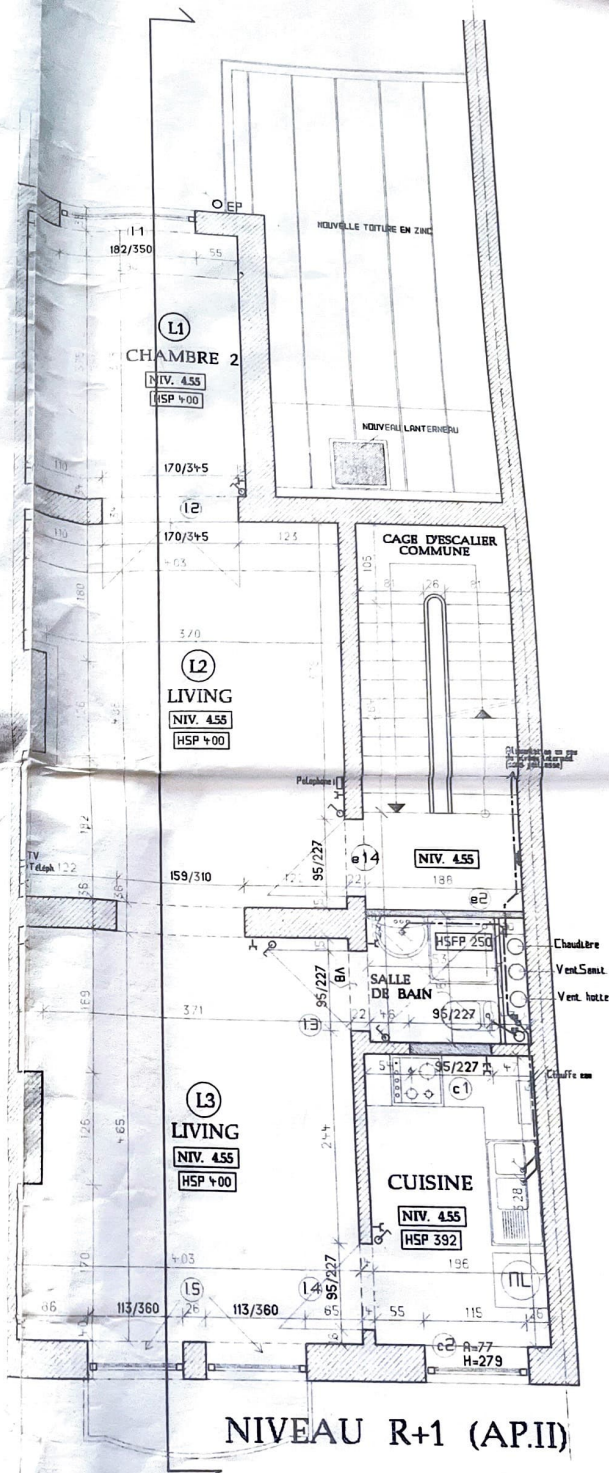

A. MATERIAUX

- Maçonnerie existante
- Nouvelle maçonnerie

E. ELECTRICITE

- Prise
- Interrupteur
- Prise téléphone