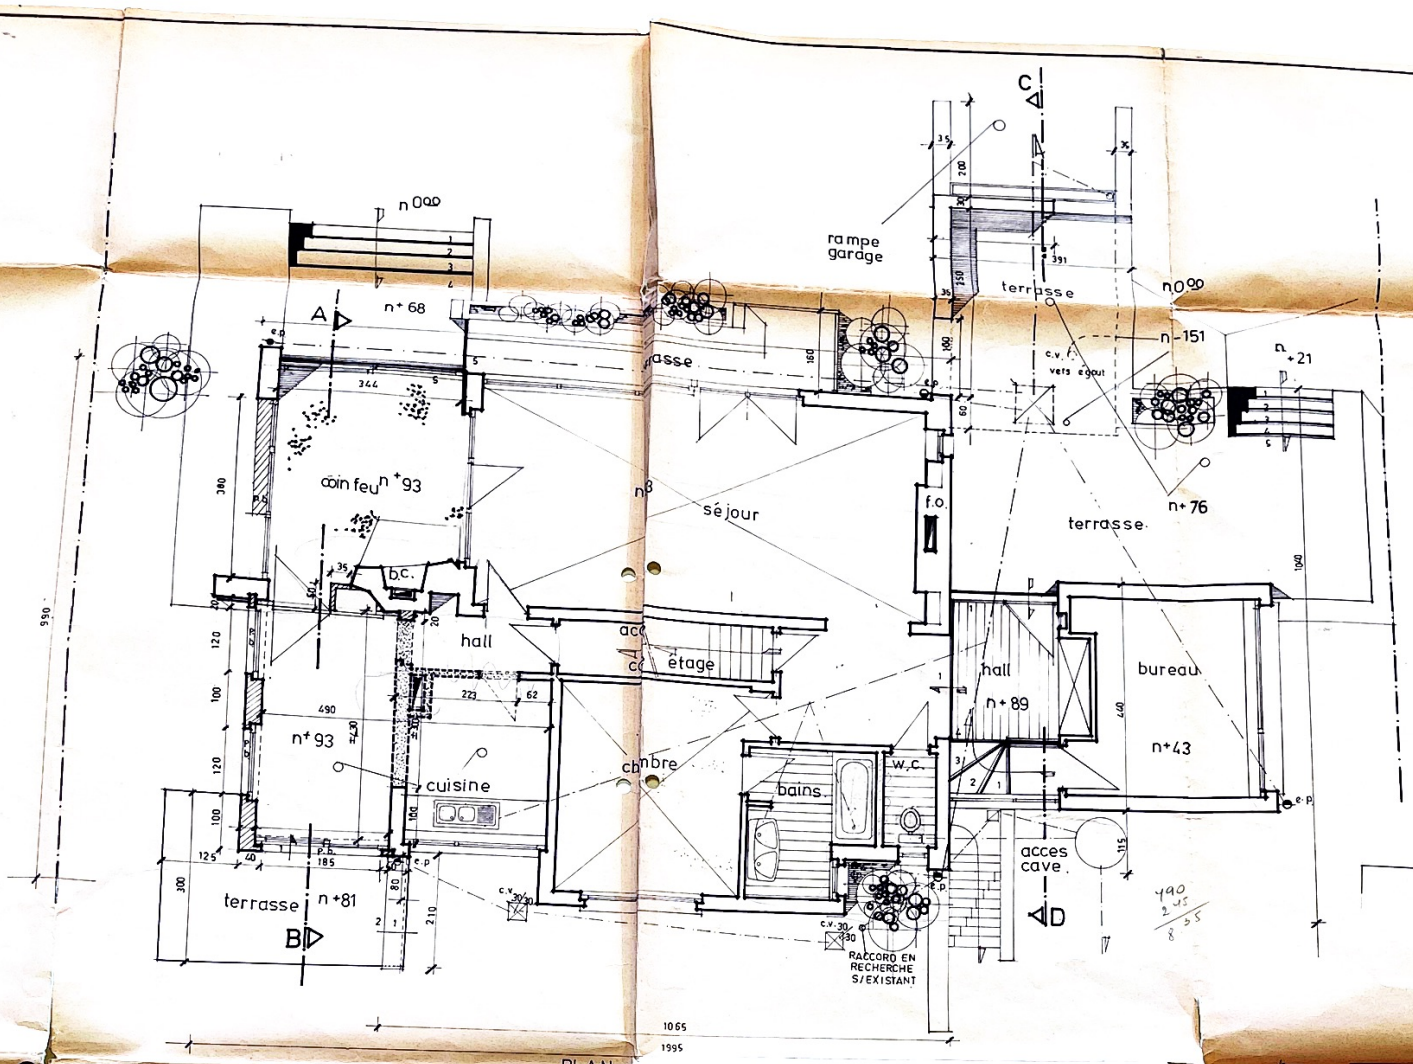

maçonnerie exist

à démolir

nouvelle

moellons

béton armé

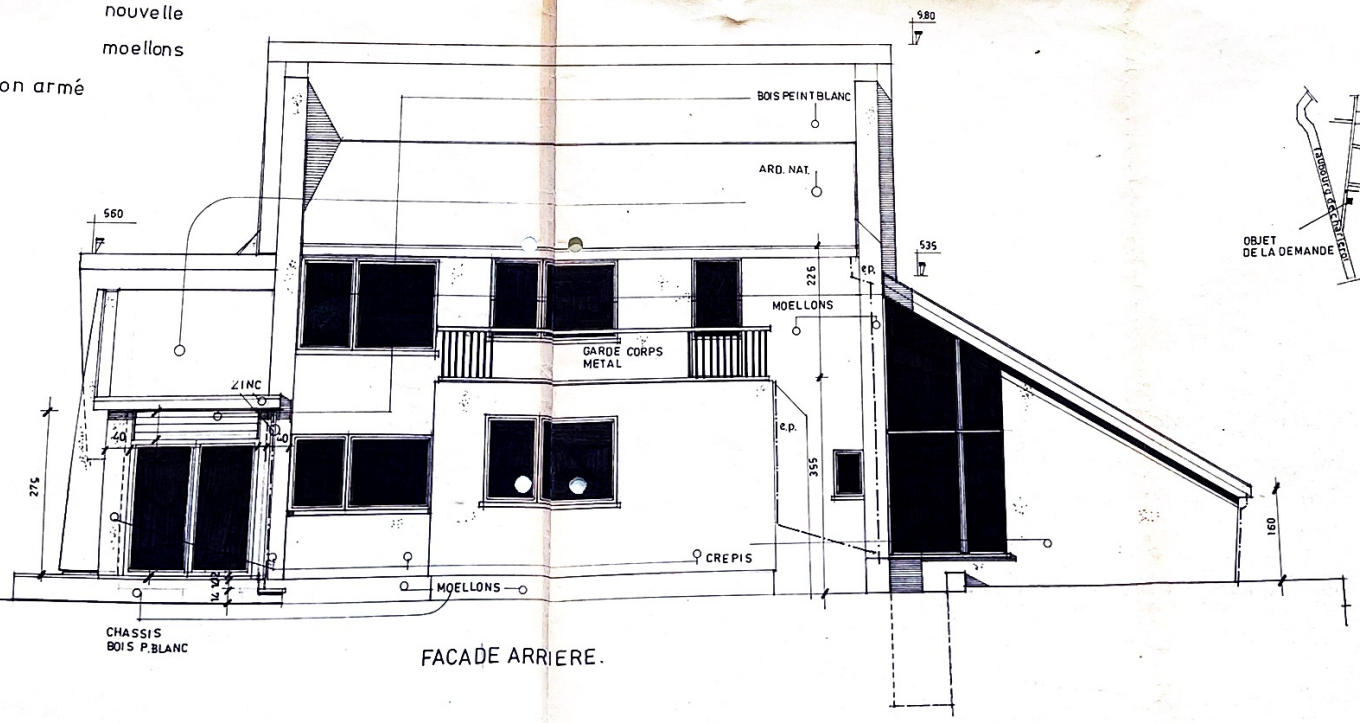
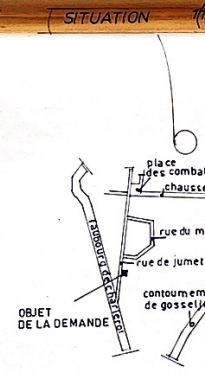
FACADE ARRIERE.